



Պատվիրատու՝ ԵՐԵՎԱՆԻ ՔԱՂԱՔԱՊԵՏԱՐԱՆ
Պայմանագիր՝ ԵՔ - ՀՄԱԽԱՇԲՁԲ - 25/6

ՀՀ, Երևան քաղաքի, կենտրոն վարչական
շրջանի Բոլոսով 1 հասցեի բակի
հիմնանորոգման աշխատանքներ

ԲԱՑԱՏՐԱԳԻՐ

Նախագծով կատարվել է «ՀՀ, Երևան քաղաքի, Կենտրոն վարչական շրջանի Բրյուսով 1 հասցեի բակի հիմնանորոգման աշխատանքներ» աշխատանքային նախագիծը: Նախագիծը համապատասխանում է տվյալ ժամանակահատվածում ՀՀ-ում գործող նորմերին և ստանդարտներին: Նախագիծը բաղկացած է 3 մասից՝

- Ճարտարապետաշինարարական մաս
- Էլեկտրական մաս
- Շինարարության կազմակերպում

Նախագծով նախատեսվում է իրականացնել հետևյալ հիմնական աշխատանքները.

Քանդման և ապամոնտաժման աշխատանքներ

Ապամոնտաժել գոյություն ունեցող կիսակառույց շինության 3 հենապատերը, ինչպես նաև բակում եղած տաղավարները և խաղասարքերը:

Կառուցողական աշխատանքներ

Իրականացնել ռետինե ծածկույթ դաշտի համար: Տեղադրել նոր խաղասարքեր և տաղավարներ: Իրականացնել կանաչ գոտու բարեկարգման աշխատանքներ:

Ուշադրություն

Շինարարական աշխատանքների կազմակերպումը և անվտանգության ապահովումը պետք է համապատասխանի ”Правила охраны труда при строительстве ремонте и содержании автомобильных дорог 1993-01-01” նորմատիվային փաստաթղթին: Բարեկարգման աշխատանքների ժամանակ կարող են լինել նախագծային և ծավալային շտկումներ՝ ապամոնտաժման աշխատանքներից կախված:

ՀԻՄՆԱԿԱՆ ՆՇՈՒՄՆԵՐ






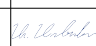
1. Սույն նախագծում առկա տեղեկատվությունը պետք է դիտվի բոլոր համապատասխան թերթերի և մասնագրերի հետ համատեղ:

2. Ցանկացած վրիպակ, ինֆորմացիայի բացակայություն և անհամապատասխանություն գծագրերի միջև պետք է ճշգրտվի ընկերության հետ:




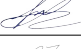


3. Սույն նախագծում ընդգրկված գծագրերի մասշտաբները չպետք է խախտվեն: Աշխատել գծագրերում առկա չափադրությամբ կամ համապատասխան մասնագրերով:

4. Ստուգված է ըստ նախագծային առաջադրանքի և համապատասխանեցված է պայմանագրային փաստաթղթերում առկա տեղեկատվությանը:

5. Սույն նախագծում ներկայացված բոլոր գծագրերը և գրավոր նյութերը իրենցից ներկայացնում են օրիգինալ և չիրապարակված նյութեր և չեն կարող բազմացվել, օգտագործվել և / կամ հրապարակվել առանց ճարտարապետի հետ նախորոք գրավոր համաձայնեցման:

ՆԱԽԱԳԾԱՅԻՆ ԸՆԿԵՐՈՒԹՅՈՒՆ՝ Проектирующая компания:		
<div><div>INITIATIVE</div><div>ARCHITECTS</div></div>		
ՀԱՍՑԵ՝ АДРЕС:	Բրյուսով 1 Брюсов 1	
ՔԱՂԱՔ՝ ГОРОД:	ՀՀ, ԵՐԵՎԱՆ РА, ЕРЕВАН:	
ՓՈՍՏ. ԻՆՂԵՍՏ՝ ПОЧТ. ИНДЕКС	0092	
Հեռախոս ТЕЛЕФОН՝	+374094500038	
ԷԼ. ՓՈՍՏ՝ ЭЛ. ПОЧТА	initiativearchitects@gmail.com	
ԼԻՑԵՆԶԻԱ՝ ЛИЦЕНЗИЯ	ՃԲԴ-Ա-0110	
ՆԱԽԱԳԾԻ ԱՆՎԱՆՈՒՄԸ՝ НАЗВАНИЕ ПРОЕКТА:		
ՀՀ, Երևան քաղաքի, Կենտրոն վարչական շրջանի Բրյուսով 1 հասցեի բակի հիմնանորոգման աշխատանքներ:		
ՆԱԽԱԳԾԻ ՀԱՍՑԵ՝ АДРЕС ПРОЕКТА:		
ՀՀ, քաղաք Երևան, Կենտրոն վարչական շրջան, Բրյուսով 1-ի բակ		
ՊԱՏՎԻՐԱՏՈՒ՝ КЛИЕНТ:		
ԵՐԵՎԱՆԻ ԶԱՂԱՔԱՊԵՏԱՐԱՆ МЭРИЯ ЕРЕВАНА		
ՊԱՅՄԱՆԱԳՐԻ ՀԱՄԱՐ՝ НОМЕР ДОГОВОРА:		
№ ԵԶ-ՀՄԱՆԱՇՁԲ-25/6		
ՆԱԽԱԳԾԱՅԻՆ ՓՈՒԼ ԵՎ ՄԱՍ՝ РАЗДЕЛ:		
Աշխատանքային նախագիծ Ճարտարապետաշինարարական մաս Рабочий проект Архитектурно-строительный раздел		
ԳԾԱԳՐԻ ԱՆՎԱՆՈՒՄԸ՝ НАЗВАНИЕ ЧЕРТЕЖА:		
ԲԱՑԱՏՐԱԳԻՐ / ՀԻՄՆԱԿԱՆ ՆՇՈՒՄՆԵՐ		
ԹԵՐԹ՝ СТРАНИЦА:	ԹԵՐԹԵՐ՝ СТРАНИЦЫ:	ՄԱՍՇՏԱԲ՝ МАСШТАБ:
ԾՇ- 1	40	
Սա համակարգչով իրականացված /CAD/ գծագիր է և չպետք է փոփոխվի ձեռքով Этот чертёж выполнен на компьютере (CAD) и не подлежит ручным изменениям		
ՊԱՇՏՈՆԸ՝ СТРАНИЦА:	ԱՆՈՒՆ/ԱՉԳԱՆՈՒՆ՝ ИМЯ/ФАМИЛИЯ:	ՍՏՈՐ.՝ ПОДПИСЬ:
ՏՆՕՐԵՆ՝ ДИРЕКТОР:	Վ. ԽԱՉԱՏՐՅԱՆ В. Хачатрян	
ՆԳԾ՝ ГАП:	Ա. ՍԱԽԱԿՅԱՆ А. Саакян	
ՆԱԽԱԳԾՈՂ՝ АРХИТЕКТОР:	Դ. ՉԱԼԻՆՅԱՆ Д. Залинян	
ՆԱԽԱԳԾՈՂ՝ АРХИТЕКТОР:	Ն. ԽԱՉԱՏՐՅԱՆ Н. Хачатрян	
ՆԱԽԱԳԾՈՂ՝ АРХИТЕКТОР:	Լ. ԱՐՉԱԿՅԱՆ Л. Аршакян	
ՍՏՈՐԳԵՑ՝ ПРОВЕРЕНО:	Ա. ՍԱԽԱԿՅԱՆ А. Саакян	

ՀԻՄՆԱԿԱՆ ԼՐԱԿԱԶՄԻ ԱՇԽԱՏԱՆՔԱՅԻՆ ԳԾԱԳԵՐԻ ՑԱՆԿ	
ԱՇԽԱՏԱՆՔԻ ԱՆՎԱՆՈՒՄԸ	ԹԵՐԹԻ ՀԱՄԱՐԸ
ԲԱՑԱՏՐԱԳԻՐ / ՀԻՄՆԱԿԱՆ ՆՇՈՒՄՆԵՐ	ՃՇ - 01
ՀԻՄՆԱԿԱՆ ԼՐԱԿԱԶՄԻ ԱՇԽԱՏԱՆՔԱՅԻՆ ԳԾԱԳԵՐԻ ՑԱՆԿ	ՃՇ - 02
ՏԵԽՆԻԿԱԿԱՆ ՄԱՍՆԱԳԻՐ/ ՇԻՆԱՐԱՐԱԿԱՆ ԱՇԽԱՏԱՆՔԻ ԺԱՄԱՆԱԿՑՈՒՅՑ	ՃՇ - 03
ԴԻՏԱՐԿՎՈՂ ՏԱՐԱԾՔԻ ՏԵՂԱԴԻՐՔԸ	ՃՇ - 04
ՏԱՐԱԾՔԻ ԻՐԱԿԻՃԱԿԱՅԻՆ ՀԱՏԱԿԱԳԻԾ Մ 1:200	ՃՇ - 05
ՏԱՐԱԾՔԻ ԻՐԱԿԻՃԱԿԱՅԻՆ ՀԱՏԱԿԱԳԻԾ Մ 1:500	ՃՇ - 06
ԳՈՅՈՒԹՅՈՒՆ ՈՒՆԵՑՈՂ ԿԻՃԱԿԻ ՀԱՏԱԿԱԳԻԾ Մ 1:500	ՃՇ - 07
ՔԱՆԴԱՄԱՆ ԱՇԽԱՏԱՆՔՆԵՐ	ՃՇ - 08
ՔԱՆԴԱՄԱՆ ԱՇԽԱՏԱՆՔՆԵՐ - ՀԱՐԱԿԻՑ ՄԻՋԱԿԱՅՐԻ ՔԱՆԴԱՄԱՆ ՀԱՏԱԿԱԳԻԾ/ ՄԱՍ 1	ՃՇ - 09
ՔԱՆԴԱՄԱՆ ԱՇԽԱՏԱՆՔՆԵՐ - ՀԱՐԱԿԻՑ ՄԻՋԱԿԱՅՐԻ ՔԱՆԴԱՄԱՆ ՀԱՏԱԿԱԳԻԾ/ ՄԱՍ 2	ՃՇ - 10
ՔԱՆԴԱՄԱՆ ԱՇԽԱՏԱՆՔՆԵՐ - ՀԱՐԱԿԻՑ ՄԻՋԱԿԱՅՐԻ ՔԱՆԴԱՄԱՆ ՀԱՏԱԿԱԳԻԾ/ ՄԱՍ 3	ՃՇ - 11
ՔԱՆԴԱՄԱՆ ԱՇԽԱՏԱՆՔՆԵՐ - ՀԱՐԱԿԻՑ ՄԻՋԱԿԱՅՐԻ ՔԱՆԴԱՄԱՆ ՀԱՏԱԿԱԳԻԾ/ ՄԱՍ 4	ՃՇ - 12
ԲԱՐԵԿԱՐԳՄԱՆ ՀԱՏԱԿԱԳԻԾ	ՃՇ - 13
ԲԱՐԵԿԱՐԳՄԱՆ ՀԱՏԱԿԱԳԻԾ / ՄԱՍ 1	ՃՇ - 14
ԿԱՆԱԶԱԴՊԱՏ ՏԱՐԱԾՔԻ ԻՐԱԿԱՆԱՑՄԱՆ ՀԱՏԱԿԱԳԻԾ / ՄԱՍ 1	ՃՇ - 15
ԲԱՐԵԿԱՐԳՄԱՆ ՀԱՏԱԿԱԳԻԾ / ՄԱՍ 2	ՃՇ - 16
ԲԱՐԵԿԱՐԳՄԱՆ ՀԱՏԱԿԱԳԻԾ / ՄԱՍ 3	ՃՇ - 17
ԲԱՐԵԿԱՐԳՄԱՆ ՀԱՏԱԿԱԳԻԾ / ՄԱՍ 4	ՃՇ - 18
ՏԱՂԱԿԱՐ	ՃՇ - 19
ԲԱԿԱՅԻՆ ԿԱՅՈՒՅՔԻ ՏԿՅԱԼՆԵՐ - ԱՂԲԱՄԱՆ	ՃՇ - 20
ԲԱԿԱՅԻՆ ԿԱՅՈՒՅՔԻ ՏԿՅԱԼՆԵՐ - ՆՍՏԱՐԱՆ 1	ՃՇ - 21
ԲԱԿԱՅԻՆ ԿԱՅՈՒՅՔԻ ՏԿՅԱԼՆԵՐ - ՆՍՏԱՐԱՆ 2	ՃՇ - 22
ԽԱՂԱՍԱՐՔԵՐԻ ՏԿՅԱԼՆԵՐ	ՃՇ - 23
ՄԱՐԶԱՍԱՐՔԻ ՏԿՅԱԼՆԵՐ	ՃՇ - 24
ԵԶՐԱՔԱՐԵՐԻ ՏԵՂԱԴՐՄԱՆ ՀԱՆԳՈՒՅՑ / ՌԵՏԻՆԵ ՀԱՏԱԿԻ ԻՐԱԿԱՆԱՑՄԱՆ ՀԱՆԳՈՒՅՑ / ՌԵՏԻՆԵ ԾԱԾԿՈՒՅԹԻ ՏԵԽՆԻԿԱԿԱՆ ԲՆՈՒԹԱԳԻՐ	ՃՇ - 25
ՀԵՆԱՊԱՏԻ ԿԱՈՒԹՅՈՒՄ ԱՇԽԱՏԱՆՔՆԵՐԻ ՄԱՍՆԱԳԻՐ	ՃՇ - 26
ԱՍՏԻՃԱՆԻ ԻՐԱԿԱՆԱՑՄԱՆ ՀԱՆԳՈՒՅՑ	ՃՇ - 27
ՑԱՆԿԱՊԱՏԻ ՀԻՄՆԱՍՅՈՒՆԵՐԻ ՀԻՄՔԵՐԻ ԻՐԱԿԱՆԱՑՄԱՆ ՀԱՆԳՈՒՅՑ	ՃՇ - 28
ՑԱՆԿԱՊԱՏԻ ԻՐԱԿԱՆԱՑՄԱՆ ՀԱՆԳՈՒՅՑ	ՃՇ - 29
ՑԱՆԿԱՊԱՏ 1-Ի ԻՐԱԿԱՆԱՑՄԱՆ ԴՐՎԱԳ	ՃՇ - 30
ՑԱՆԿԱՊԱՏԻ 2 -Ի ԻՐԱԿԱՆԱՑՄԱՆ ԴՐՎԱԳ / ԴՌԱՆ ԻՐԱԿԱՆԱՑՄԱՆ ԴՐՎԱԳ	ՃՇ - 31
ՑԱՆԿԱՊԱՏ 3-Ի ԻՐԱԿԱՆԱՑՄԱՆ ԴՐՎԱԳ	ՃՇ - 32
ԴԱՐՊԱՍԻ ԵՎ ՎԱՀԱՆԱԿԻ ՏԵՂԱԴՐՄԱՆ ՀԱՆԳՈՒՅՑ	ՃՇ - 33
ԼՈՒՍԱԿՈՐՄԱՆ ԲԱՐԵԿԱՐԳՄԱՆ ՆԱԽԱԳԻԾ	ԷԼ - 01
ԼՈՒՍԱԿՈՐՈՒԹՅԱՆ ՀԱՄԱԿԱՐԳԻ ԻՐԱԿԱՆԱՑՄԱՆ ՀԱՆԳՈՒՅՑ	ԷԼ - 02
ԼՈՒՍԱԿՈՐՈՒԹՅԱՆ ՀԱՄԱԿԱՐԳԻ ՏԵԽՆԻԿԱԿԱՆ ԲՆՈՒԹԱԳԻՐ	ԷԼ - 03
ՇԻՆՀՐԱՊԱՐԱԿԻ ԿԱԶՄԱԿԵՐՊՈՒՄ	ՇԿ - 1
ՇԻՆՀՐԱՊԱՐԱԿԻ ԿԱԶՄԱԿԵՐՊՈՒՄԱՆ ՀԱՏԱԿԱԳԻԾ	ՇԿ - 2
ԵՌԱԶԱՓ ԿԻԶՈՒԱԼԻԶԱՑԻԱ 1	01
ԵՌԱԶԱՓ ԿԻԶՈՒԱԼԻԶԱՑԻԱ 2	02

ՆԱԽԱԳԾԱՅԻՆ ԸՆԿԵՐՈՒԹՅՈՒՆ՝ Проектирующая компания:		
<div>INITIATIVE ARCHITECTS</div>		
ՀԱՍՑԵ՝ АДРЕС:	Բրյուսով 1 Брюсов 1	
ՔԱՂԱՔ՝ ГОРОД:	ՀՀ, ԵՐԵՎԱՆ РА, ЕРЕВАН:	
ՓՈՍՏ. ԻՆԴԵՔՍ՝ ПОЧТ. ИНДЕКС	0092	
ՀԵՐԱՆՈՍ ТЕЛЕФОН՝	+374094500038	
ԷԼ ՓՈՍՏ՝ ЭЛ. ПОЧТА	initiativearchitects@gmail.com	
ԼԻՑԵՆԶԻԱ՝ ЛИЦЕНЗИЯ	ԾԲԴ-Ա-0110	
ՆԱԽԱԳԾԻ ԱՆՎԱՆՈՒՄԸ՝ НАЗВАНИЕ ПРОЕКТА:		
ՀՀ, Երևան քաղաքի, Կենտրոն վարչական շրջանի Բրյուսով 1 հասցեի բակի հիմնանորոգման աշխատանքներ:		
ՆԱԽԱԳԾԻ ՀԱՍՑԵ՝ АДРЕС ПРОЕКТА:		
ՀՀ, քաղաք Երևան, Կենտրոն վարչական շրջան, Բրյուսով 1-ի բակ		
ՊԱՏՎԻՐԱՏՈՒ՝ КЛИЕНТ:		
ԵՐԵՎԱՆԻ ՔԱՂԱՔԱՊԵՏԱՐԱՆ МЭРИЯ ЕРЕВАНА		
ՊԱՅՄԱՆԱԳՐԻ ՀԱՄԱՐ՝ НОМЕР ДОГОВОРА:		
№ ԵԶ-ՀՄԱՆԱՇՁԲ-25/6		
ՆԱԽԱԳԾԱՅԻՆ ՓՈԽ ԵՎ ՄԱՍ՝ РАЗДЕЛ:		
Աշխատանքային նախագիծ Ճարտարապետաշինարարական մաս Рабочий проект Архитектурно-строительный раздел		
ԳԾԱԳՐԻ ԱՆՎԱՆՈՒՄԸ՝ НАЗВАНИЕ ЧЕРТЕЖА:		
ՀԻՄՆԱԿԱՆ ԼՐԱԿԱԶՄԻ ԱՇԽԱՏԱՆՔԱՅԻՆ ԳԾԱԳԵՐԻ ՑԱՆԿ		
ԹԵՐԹ՝ СТРАНИЦА:	ԹԵՐԹԵՐ՝ СТРАНИЦЫ:	ՄԱՍՇՏԱՐ՝ МАСШТАБ:
ՃՇ- 2	40	
Սա համակարգչով իրականացված /CAD/ գծագիր է և չպետք է փոփոխվի ձեռքով Этот чертёж выполнен на компьютере (CAD) и не подлежит ручным изменениям		
ՊԱՇՏՈՆԸ՝ СТРАНИЦА:	ԱՆՈՒՆ/ԱԶԳԱՆՈՒՆ՝ ИМЯ/ФАМИЛИЯ:	ՍՏՈՐ՝ ПОДПИСЬ:
ՏՆՕՐԵՆ՝ ДИРЕКТОР:	Վ. Խաչատրյան В. Хачатрян	
ՆԳՃ՝ ГАП:	Ա. Սահակյան А. Саакян	
ՆԱԽԱԳԾՈՂ՝ АРХИТЕКТОР:	Դ. Չալիկյան Д. Залинян	
ՆԱԽԱԳԾՈՂ՝ АРХИТЕКТОР:	Ն. Խաչատրյան Н. Хачатрян	
ՆԱԽԱԳԾՈՂ՝ АРХИТЕКТОР:	Լ. Արշակյան Л. Аршакян	
ՍՏՈՒԳԵՑ՝ ПРОВЕРЕНО:	Ա. Սահակյան А. Саакян	

ՏԵԽՆԻԿԱԿԱՆ ՄԱՍՆԱԳԻՐ

1. Մասնակիցների «Աշխատանքային ռեսուրսներ» և «Տեխնիկական միջոցներ», «Մասնագիտական փորձառություն» և որակական չափանիշներին ներկայացվող պահանջներ

«Աշխատանքային ռեսուրսներ» որակավորման չափանիշ — մասնակցի աշխատակազմում պետք է ընդգրկված լինեն առնվազն՝

Հ/Հ	Անվանումը	Որակավորումը, ոլորտը	Քանակը (մարդ)	Աշխատանքային փորձ
1	Աշխղեկ	Բաժրագույն կրթությամբ ինժիներ— շինարար (քաղաքացիական և արդյունաբերական շինություններ)	1	3 տարի
2	Ռետինե ծածկույթի իրականացման մասնագետ	ցանկացած	1	3 տարի
3	Եռակցման մասնագետ	ցանկացած	2	—
4	Բանվոր	ցանկացած	2	—

2. Աշխատանքների կատարման համար պահանջվող լիցենզիան

Աշխատանքի կատարման համար պահանջվում է լիցենզիայի հետևյալ տեսակը՝

– **Բնակելի, հասարակական և արտադրական**

3. Ժամկետներ

Կապալի օբյեկտի, դրա առանձին մասերի (կոնստրուկցիաներ և այլն) և օգտագործված նյութերի երաշխիքային

Հ/Հ	Նյութի տեսակը	Երաշխիքային նվազագույն ժամկետը (տարի)
1	Մետաղական տարրերով կոնստրուկցիաներ	10
2	Ծածկույթների և դրանց առանձին նյութեր և շինվածքներ	20
3	Դարպասներ	5

ՇԻՆԱՐԱՐԱԿԱՆ ԱՇԽԱՏԱՆՔՆԵՐԻ ԿԱՏԱՐՄԱՆ ԺԱՄԱՆԱԿԱՑՈՒՅՑ

<<ՀՀ, Երևան քաղաքի , Կենտրոն վարչական շրջանի Բրյուսով 1 հասցեի բակի և ֆուտբոլի դաշտի հիմնանորոգման աշխատանքներ>>				
Աշխատանքի անվանումը	Շինարարական աշխատանքների ժամանակացույցը ըստ ամիսների (մեկ բաժանումը՝ 30 օր)			
	1 (30 օր)	2 (30 օր)	3 (30 օր)	4 (30 օր)
Շին□ մոնտաժային աշխատանքների նախապատրաստման աշխատանքներ	<div></div>			
Քանդման աշխատանքներ	<div></div>	<div></div>		
Կառուցման աշխատանքներ			<div></div>	<div></div>
Հայտնաբերված թերությունների վերացման, տարածքի մաքրման աշխատանքներ				<div></div>
Անհրաժեշտ փաստաթղթերի նախկապտորևստում, շահագործման հանձնում				<div></div>

«Տեխնիկական միջոցների» որակավորման չափանիշ — մասնակիցը պետք է ընդգրկված ունենա հետևյալ տեխնիկական միջոցները՝

Տեխնիկական միջոցի անվանումը	Տիպը	Պահանջվող քանակը (միավոր)
Ավտոինքնաթափ, բեռնատար, առնվազն 8 տ	ցանկացած	1
Հեռահառ մուրճ	ցանկացած	2
Ձեռքի հարվածային մուրճ	ցանկացած	2
Բետոնախառնիչ	Էլեկտրական կամ դիզելային, ≥120 ւ	1
Ձեռքի գլրոն	ցանկացած	1
Վիբրապլիտա	Բենզինային կամ դիզելային, ≥90 կգ	1
Վիբրոռելս / վիբրոռելկա	ցանկացած	1
Էլեկտրական գեներատոր	≥5 կՎտ հզորությա	1
Ջրցան մեքենա կամ շարժական ջրաբաք	ցանկացած	1
Անկյունահղիչ (борткер)	ցանկացած	1
Կտրող սղոց (դիսկովկա)	ցանկացած	1
Լազերային մակարդակ	ցանկացած	1
Ձեռքի գործիքների հավաքածու	Մուրճեր, պտուտակահաններ, մետրեր, մակարդակներ և այլն	բավարար քանակով
Շարժական պահեստային կոնտեյներ	ցանկացած	1
Անվտանգության նշաններ և ցանկապատ	ցանկացած	բավարար քանակով
Աղբահանման տարաներ կամ պարկեր	ցանկացած	բավարար քանակով
Անվտանգության միջոցների հավաքածու	Սաղավարտներ, ձեռնոցներ, պաշտպանիչ ակնոցներ, ազդանշանային ժապավենն	բավարար քանակով
Հրդեհաշիջման միջոցներ	Կրակմարիչներ, ավազի տարաներ և այլն	բավարար քանակով

ՆԱԽԱԳԾԱՅԻՆ ԸՆԿԵՐՈՒԹՅՈՒՆ՝ Проектирующая компания:	
<div><div>INITIATIVE</div><div>ARCHITECTS</div></div>	
ՀԱՍՑԵ՝ АДРЕС:	Բրյուսով 1 Брюсов 1
ՔԱՂԱՔ՝ ГОРД:	ՀՀ, ԵՐԵՎԱՆ РА, ЕРЕВАН:
ՓՈՍՏ. ԻՆԴԵՔՍ՝ ПОЧТ. ИНДЕКС	0092
Հեռախոս ТЕЛЕФОН՝	+374094500038
ԷԼ. ՓՈՍՏ՝ ЭЛ. ПОЧТА	initiativearchitects@gmail.com
ԼԻՑԵՆԶԻԱ՝ ЛИЦЕНЗИЯ	ՃԲԴ-Ա-0110

ՆԱԽԱԳԾԻ ԱՆՎԱՆՈՒՄԸ՝ НАЗВАНИЕ ПРОЕКТА:
ՀՀ, Երևան քաղաքի, Կենտրոն վարչական շրջանի Բրյուսով 1 հասցեի բակի հիմնանորոգման աշխատանքներ:

ՆԱԽԱԳԾԻ ՀԱՍՑԵ՝ АДРЕС ПРОЕКТА:
ՀՀ, քաղաք Երևան, Կենտրոն վարչական շրջան, Բրյուսով 1-ի բակ

ՊԱՏՎԻՐԱՏՈՒ՝ КЛИЕНТ:
ԵՐԵՎԱՆԻ ՔԱՂԱՔԱՊԵՏԱՐԱՆ МЭРИЯ ЕРЕВАНА

ՊԱՅՄԱՆԱԳՐԻ ՀԱՄԱՐ՝ НОМЕР ДОГОВОРА:
№ ԵՔ-ՀՄԱՆԱՇՁԲ-25/6

ՆԱԽԱԳԾԱՅԻՆ ՓՈԽ ԵՎ ՄԱՍ՝ РАЗДЕЛ:
Աշխատանքային նախագիծ ճարտարապետաշինարարական մաս Рабочий проект Архитектурно-строительный раздел

ԳԾԱԳՐԻ ԱՆՎԱՆՈՒՄԸ՝ НАЗВАНИЕ ЧЕРТЕЖА:
ՏԵԽՆԻԿԱԿԱՆ ՄԱՍՆԱԳՐԻ/ ՇԻՆԱՐԱՐԱԿԱՆ ԱՇԽԱՏԱՆՔԻ ԺԱՄԱՆԱԿԱՑՈՒՅՑ

ԹԵՐԹ՝ СТРАНИЦА:	ԹԵՐԹԵՐ՝ СТРАНИЦЫ:	ՄԱՍՇՏԱԲ՝ МАСШТАБ:
ՃՇ- 3	40	

Սա համակարգչով իրականացված /CAD/ գծագիր է և չպետք է փոփոխվի ձեռքով
Этот чертёж выполнен на компьютере (CAD) и не подлжит ручным изменениям

ՊԱՇՏՈՒՆ՝ СТРАНИЦА:	ԱՆՈՒՆ/ԱՉԳԱՆՈՒՆ՝ ИМЯ/ФАМИЛИЯ:	ՍՏՈՐ՝ ПОДПИСЬ:
ՏԵՐԹԵՆ՝ ДИРЕКТОР:	Վ. Խաչատրյան В. Хачатрян	<div></div>
ՆԳՏ՝ ГАП:	Ա. Սահակյան А. Саакян	<div></div>
ՆԱԽԱԳԾՈՂ՝ АРХИТЕКТОР:	Դ. Չալինյան Д. Залинян	<div></div>
ՆԱԽԱԳԾՈՂ՝ АРХИТЕКТОР:	Ն. Խաչատրյան Н. Хачатрян	<div></div>
ՆԱԽԱԳԾՈՂ՝ АРХИТЕКТОР:	Լ. Արշակյան Л. Аршакян	<div></div>
ՍՏՈՐԳԵՑ՝ ПРОВЕРЕНО:	Ա. Սահակյան А. Саакян	<div></div>

ԴԻՏԱՐԿՎՈՂ ՏԱՐԱԾՔԻ ՏԵՂԱԴԻՐՔԸ



ՆԱԽԱԳԾԱՅԻՆ ԸՆԿԵՐՈՒԹՅՈՒՆ՝ Проектирующая компания:	
ՀԱՍՑԵ՝ АДРЕС:	Բրյուկսով 1 Брюсов 1
ՔԱՂԱՔ՝ ГОРОД:	ՀՀ, ԵՐԵՎԱՆ РА, ЕРЕВАН:
ՓՈՍՏ. ԻՆԴԵՔՍ՝ ПОЧТ. ИНДЕКС	0092
ՀԵՌԱՆՈՍ ТЕЛЕФОН՝	+374094500038
ԷԼ. ՓՈՍՏ՝ ЭЛ. ПОЧТА	initiativearchitects@gmail.com
ԼԻՑԵՆԶԻԱ՝ ЛИЦЕНЗИЯ	ԾԲԴ-Ա-0110

ՆԱԽԱԳԾԻ ԱՆՎԱՆՈՒՄԸ՝ НАЗВАНИЕ ПРОЕКТА:
ՀՀ, Երևան քաղաքի, Կենտրոն վարչական շրջանի Բրյուկսով 1 հասցեի բակի հիմնանորոգման աշխատանքներ:

ՆԱԽԱԳԾԻ ՀԱՍՑԵ՝ АДРЕС ПРОЕКТА:
ՀՀ, քաղաք Երևան, Կենտրոն վարչական շրջան, Բրյուկսով 1-ի բակ

ՊԱՏՎԻՐԱՏՈՒ՝ КЛИЕНТ:
ԵՐԵՎԱՆԻ ՔԱՂԱՔԱԴԵՏԱՐԱՆ МЭРИЯ ЕРЕВАНА

ՊԱՅՄԱՆԱԳՐԻ ՀԱՄԱՐ՝ НОМЕР ДОГОВОРА:
№ ԵՔ-ՀՄԱՍԱՇՁԲ-25/6

ՆԱԽԱԳԾԱՅԻՆ ՓՈԽ ԵՎ ՄԱՍ՝ РАЗДЕЛ:
Աշխատանքային նախագիծ ճարտարապետաշինարարական մաս Рабочий проект Архитектурно-строительный раздел

ԳԾԱԳՐԻ ԱՆՎԱՆՈՒՄԸ՝ НАЗВАНИЕ ЧЕРТЕЖА:
ԴԻՏԱՐԿՎՈՂ ՏԱՐԱԾՔԻ ՏԵՂԱԴԻՐՔԸ

ԹԵՐԹ՝ СТРАНИЦА:	ԹԵՐԹԵՐ՝ СТРАНИЦЫ:	ՄԱՍՇՏԱՐ՝ МАСШТАБ:
ԾՇ- 4	40	1:2000

Սա համակարգչով իրականացված /CAD/ գծագիր է և չպետք է փոփոխվի ձեռքով
Этот чертёж выполнен на компьютере (CAD) и не подлежит ручным изменениям

ՊԱՇՏՈՆԸ՝ СТРАНИЦА:	ԱՆՈՒՐ/ԱԶԳԱՆՈՒՐ՝ ИМЯ/ФАМИЛИЯ:	ՍՏՈՐ՝ ПОДПИСЬ:
ՏՆՕՐԵՆ՝ ДИРЕКТОР:	Վ. Խաչատրյան В. Хачатрян	
ՆԳԾ՝ ГАП:	Ա. Սահակյան А. Саакян	
ՆԱԽԱԳԾՈՂ՝ АРХИТЕКТОР:	Դ. Չալինյան Д. Залинян	
ՆԱԽԱԳԾՈՂ՝ АРХИТЕКТОР:	Ն. Խաչատրյան Н. Хачатрян	
ՆԱԽԱԳԾՈՂ՝ АРХИТЕКТОР:	Լ. Արշակյան Л. Аршакян	
ՍՏՈՐԳԵՏ՝ ПРОВЕРЕНО:	Ա. Սահակյան А. Саакян	

ՊԱՅՄԱՆԱԿԱՆ ՆՇԱՆՆԵՐ




Դիտարկվող տարածք

ՏԱՐԱԾՔԻ ԻՐԱՎԻՃԱԿԱՅԻՆ ՀԱՏԱԿԱԳԻԾ Մ 1:2000

ՆԱԽԱԳԾԱՅԻՆ ԸՆԿԵՐՈՒԹՅՈՒՆ՝
Проектирующая компания:

INITIATIVE
ARCHITECTS

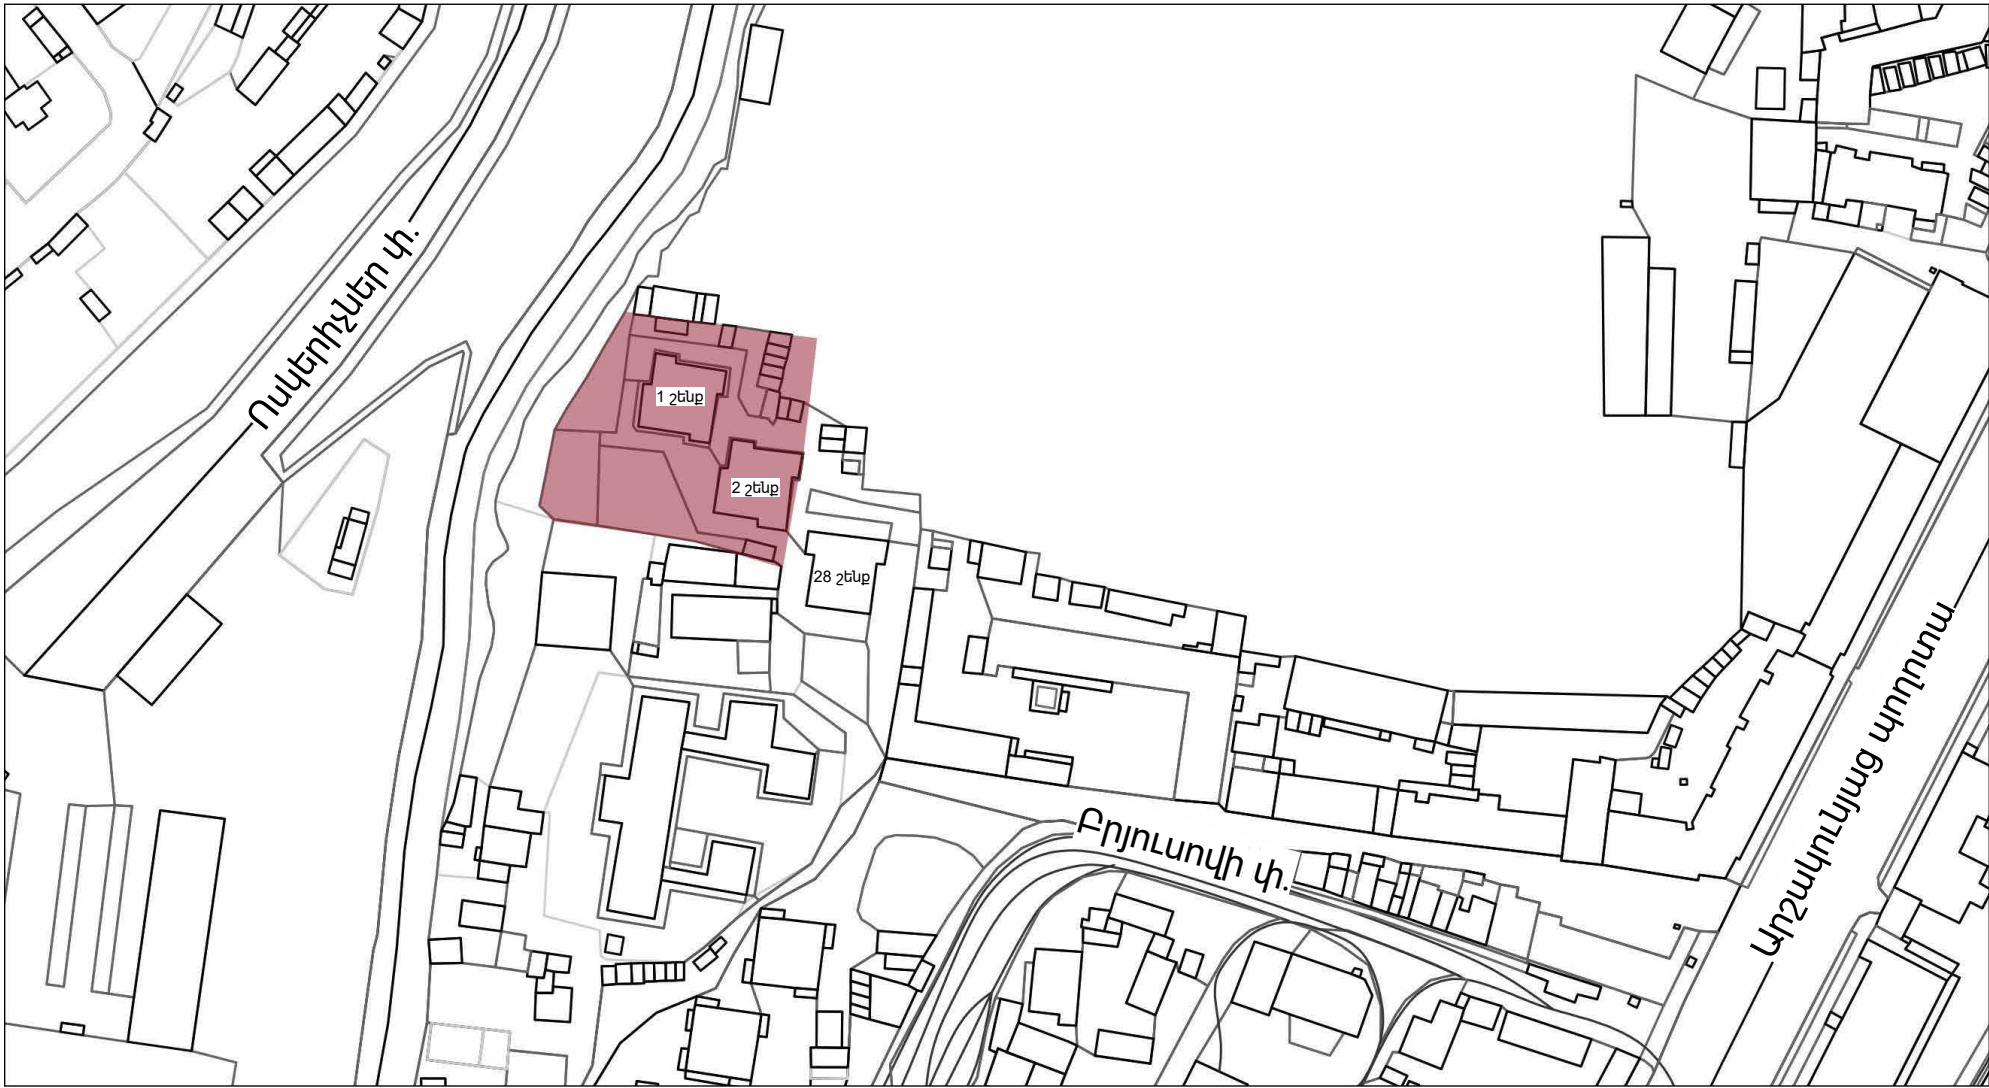

ՀԱՍՑԵ՝ АДРЕС:	Բրյուսով 1 Брюсов 1
ՔԱՂԱՔ՝ ГОРОД:	ՀՀ, ԵՐԵՎԱՆ РА, ЕРЕВАН:
ՓՈՍՏ. ԻՆԴԵՔՍ՝ ПОЧТ. ИНДЕКС	0092
Հեռախոս ТЕЛЕФОН՝	+374094500038
ԷԼ. ՓՈՍՏ՝ ЭЛ. ПОЧТА	initiativearchitects@gmail.com
ԼԻՑԵՆԶԻԱ՝ ЛИЦЕНЗИЯ	ՃԲԴ-Ա-0110

ՆԱԽԱԳԾԻ ԱՆՎԱՆՈՒՄԸ՝ НАЗВАНИЕ ПРОЕКТА:
ՀՀ, Երևան քաղաքի, Կենտրոն վարչական շրջանի Բրյուսով 1 հասցեի բակի հիմնանորոգման աշխատանքներ:

ՆԱԽԱԳԾԻ ՀԱՍՑԵ՝ АДРЕС ПРОЕКТА:
ՀՀ, քաղաք Երևան, Կենտրոն վարչական շրջան, Բրյուսով 1-ի բակ

ՊԱՏՎԻՐԱՏՈՒ՝ КЛИЕНТ:
ԵՐԵՎԱՆԻ ՔԱՂԱՔԱԴՐԵՏԱՐԱՆ МЭРИЯ ЕРЕВАНА

ՊԱՅՄԱՆԱԳՐԻ ՀԱՄԱՐ՝ НОМЕР ДОГОВОРА:
№ ԵԶ-ՀՄԱՆԱՇՁԲ-25/6

ՆԱԽԱԳԾԱՅԻՆ ՓՈԽ ԵՎ ՄԱՍ՝ РАЗДЕЛ:
Աշխատանքային նախագիծ ճարտարապետաշինարարական մաս Рабочий проект Архитектурно-строительный раздел

ԳԾԱԳՐԻ ԱՆՎԱՆՈՒՄԸ՝ НАЗВАНИЕ ЧЕРТЕЖА:
ՏԱՐԱԾՔԻ ԻՐԱՎԻՃԱԿԱՅԻՆ ՀԱՏԱԿԱԳԻԾ

ԹԵՐԹ՝ СТРАНИЦА:	ԹԵՐԹԵՐ՝ СТРАНИЦЫ:	ՄԱՍՇՏԱԲ՝ МАСШТАБ:
ԾՇ- 5	40	1:2000

Սա համակարգչով իրականացված /CAD/ գծագիր է և չպետք է փոփոխվի ձեռքով
Этот чертёж выполнен на компьютере (CAD) и не подлежит ручным изменениям

ՊԱՇՏՈՆԸ՝ СТРАНИЦА:	ԱՆՈՒՐ/ԱԶԳԱՆՈՒՆ՝ ИМЯ/ФАМИЛИЯ:	ՍՈՌՈ՝ ПОДПИСЬ:
ՏՆՕՐԵՆ՝ ДИРЕКТОР:	Վ. Խաչատրյան В. Хачатрян	
ՆԳՃ՝ ГАП:	Ա. Սահակյան А. Саакян	
ՆԱԽԱԳԾՈՂ՝ АРХИТЕКТОР:	Դ. Չալինյան Д. Залинян	
ՆԱԽԱԳԾՈՂ՝ АРХИТЕКТОР:	Ն. Խաչատրյան Н. Хачатрян	
ՆԱԽԱԳԾՈՂ՝ АРХИТЕКТОР:	Լ. Արշակյան Л. Аршакян	
ՍՏՈՐԳԵՑ՝ ПРОВЕРЕНО:	Ա. Սահակյան А. Саакян	

Համաձայնեցված է


Կենտրոնի վարչական շրջանի ղեկավար՝ _____ Պ. Պետոյան

ՊԱՅՄԱՆԱԿԱՆ ՆՇԱՆՆԵՐ



Դիտարկվող տարածք

ՏԱՐԱԾՔԻ ԻՐԱՎԻՃԱԿԱՅԻՆ ՀԱՏԱԿԱԳԻԾ Մ 1:500

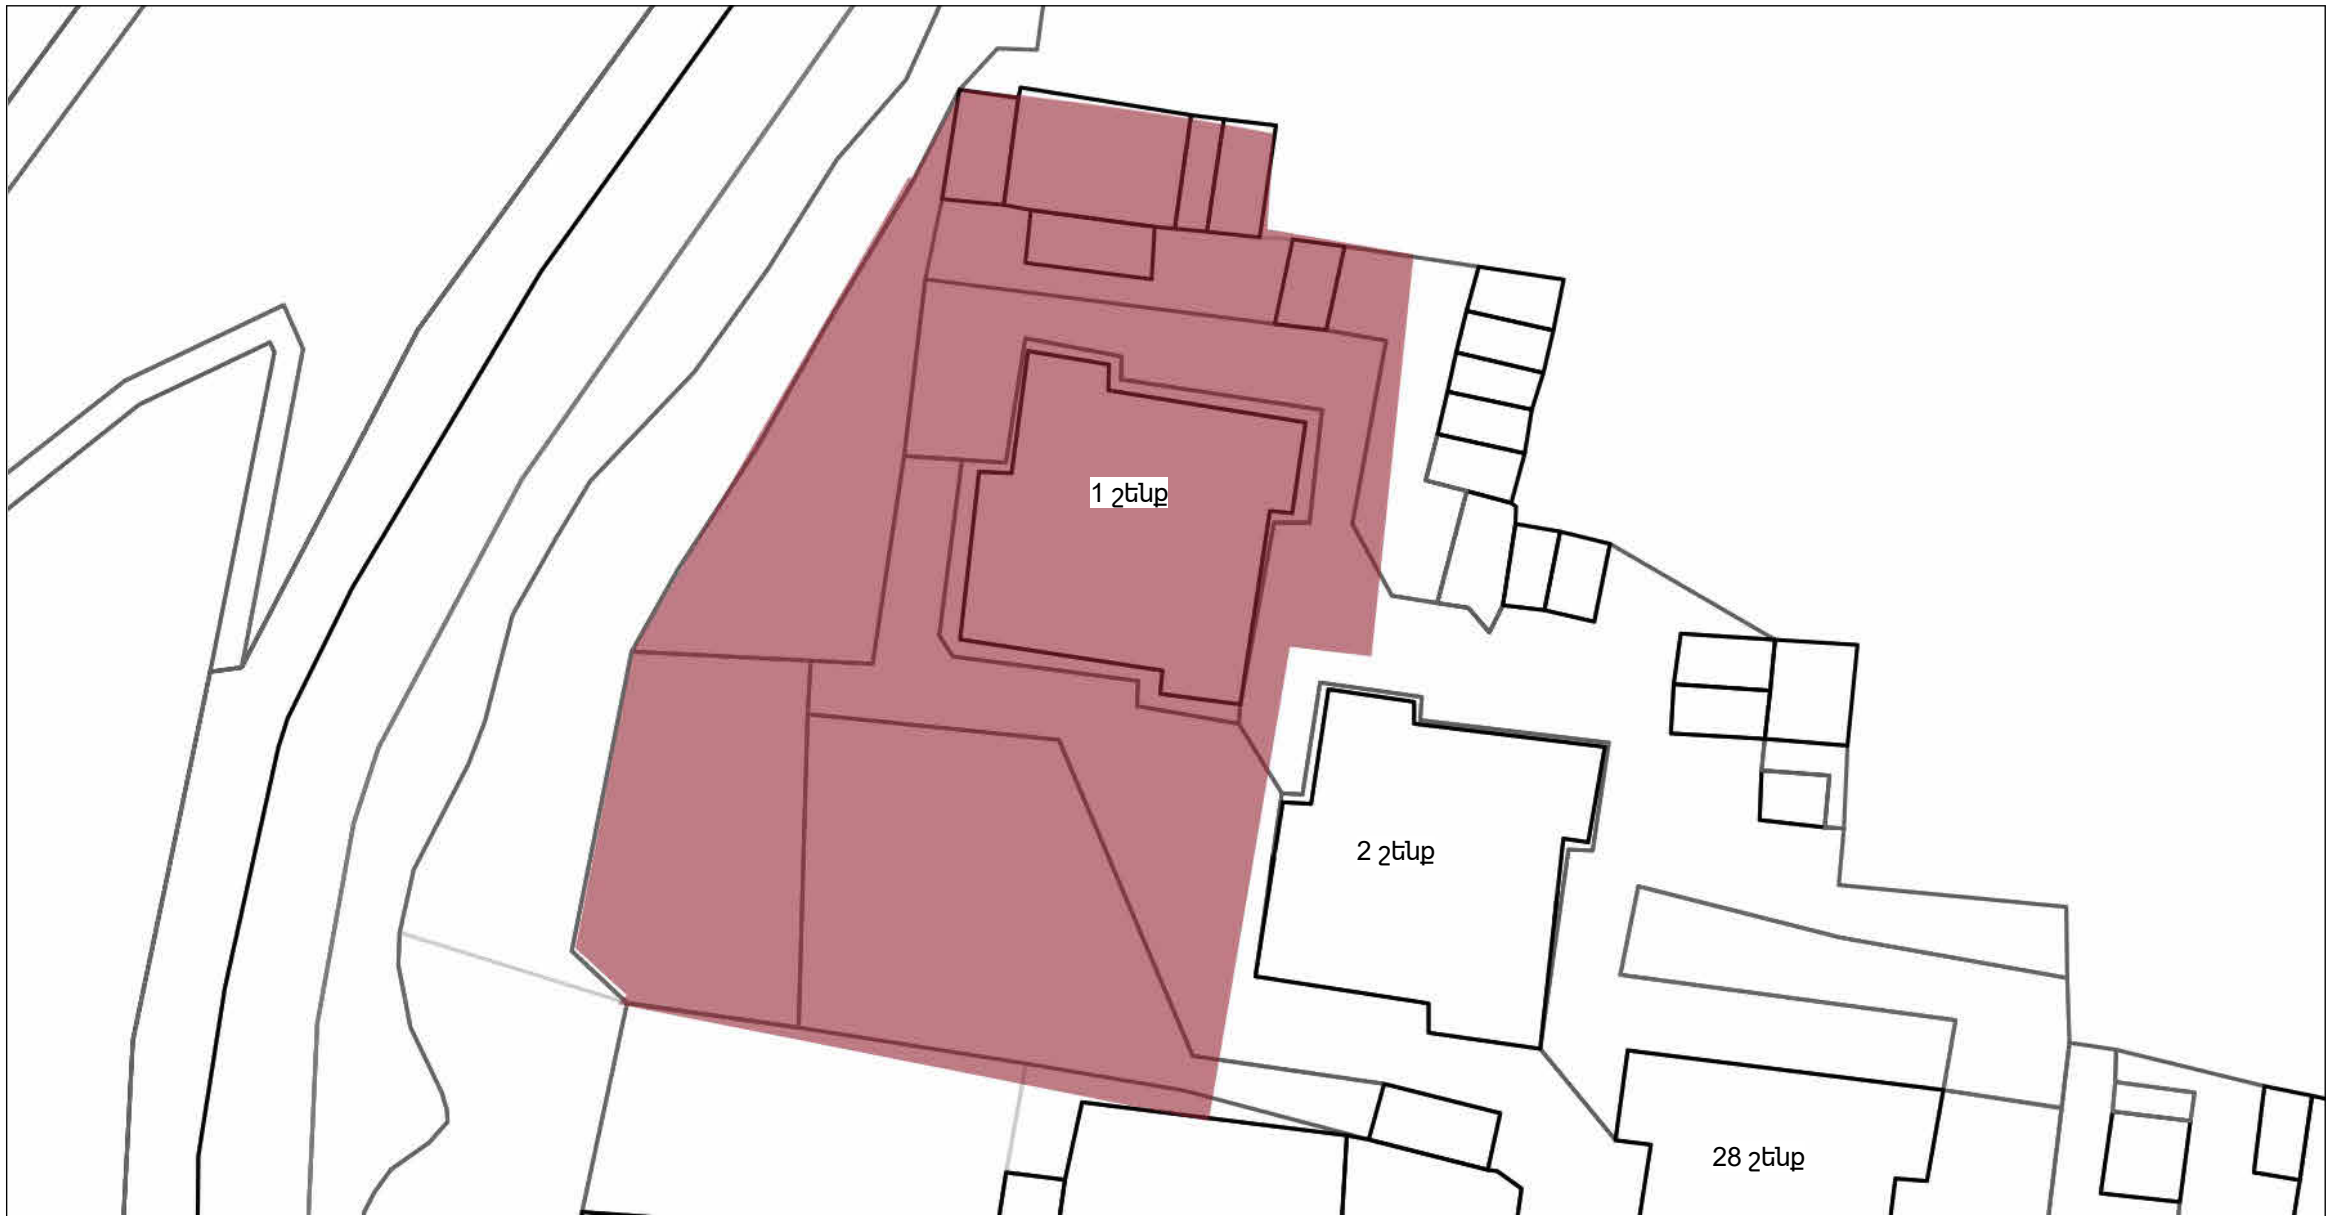

ՊԱՅՄԱՆԱԿԱՆ ՆՇԱՆՆԵՐ



Դիտարկվող տարածք

ՆԱԽԱԳԾԱՅԻՆ ԸՆԿԵՐՈՒԹՅՈՒՆ

Проектирующая компания:

INITIATIVE
ARCHITECTS

ՀԱՍՑԵ՝ АДРЕС:	Բրյուսով 1 Брюсов 1
ՔԱՂԱՔ՝ ГОРОД:	ՀՀ, ԵՐԵՎԱՆ РА, ЕРЕВАН:
ՓՈՍՏ. ԻՆԴԵՔՍ՝ ПОЧТ. ИНДЕКС	0092
ՀԵՏԱՆՈՍ ТЕЛЕФОН՝	+374094500038
ԷԼ ՓՈՍՏ՝ ЭЛ. ПОЧТА	initiativearchitects@gmail.com
ԼԻՑԵՆԶԻԱ՝ ЛИЦЕНЗИЯ	ՃԲԴ-Ա-0110

ՆԱԽԱԳԾԻ ԱՆՎԱՆՈՒՄԸ՝
НАЗВАНИЕ ПРОЕКТА:

ՀՀ, Երևան քաղաքի, Կենտրոն վարչական
շրջանի Բրյուսով 1 հասցեի բակի
հիմնանորոգման աշխատանքներ:

ՆԱԽԱԳԾԻ ՀԱՍՑԵ՝
АДРЕС ПРОЕКТА:

ՀՀ, քաղաք Երևան, Կենտրոն վարչական
շրջան, Բրյուսով 1-ի բակ

ՊԱՏՎԻՐԱՏՈՒ՝
КЛИЕНТ:

ԵՐԵՎԱՆԻ ՔԱՂԱՔԱԴՐԵՏԱՐԱՆ
МЭРИЯ ЕРЕВАНА

ՊԱՅՄԱՆԱԳՐԻ ՀԱՄԱՐ՝
НОМЕР ДОГОВОРА:

№ ԵՔ-ՀՄԱՆԱՇՁԲ-25/6

ՆԱԽԱԳԾԱՅԻՆ ՓՈԽ ԵՎ ՄԱՍ՝
РАЗДЕЛ:

Աշխատանքային նախագիծ
ճարտարապետաշինարարական մաս
Рабочий проект
Архитектурно-строительный раздел

ԳԾԱԳՐԻ ԱՆՎԱՆՈՒՄԸ՝
НАЗВАНИЕ ЧЕРТЕЖА:


ՏԱՐԱԾՔԻ ԻՐԱՎԻՃԱԿԱՅԻՆ ՀԱՏԱԿԱԳԻԾ

ԹԵՐԹ՝ СТРАНИЦА:	ԹԵՐԹԵՐ՝ СТРАНИЦЫ:	ՄԱՍՇՏԱՐ՝ МАСШТАБ:
ԾՇ- 6	40	1:500

Սա համակարգչով իրականացված /CAD/ գծագիր է
և չպետք է փոփոխվի ձեռքով
Этот чертёж выполнен на компьютере (CAD)
и не подлежит ручным изменениям

ՊԱՇՏՈՆ՝ СТРАНИЦА: ՏՆՕՐԵՆ՝ ДИРЕКТОР:	ԱՆՈՒՆ/ԱԶԳԱՆՈՒՆ՝ ИМЯ/ФАМИЛИЯ: Վ. Խաչատրյան В. Хачатрян	ՍԱՌՈՒ՝ ПОДПИСЬ:
ՆԳՃ՝ ГАП:	Ա. Սահակյան А. Саакян	
ՆԱԽԱԳԾՈՐ՝ АРХИТЕКТОР:	Դ. Չալինյան Д. Залинян	
ՆԱԽԱԳԾՈՐ՝ АРХИТЕКТОР:	Ն. Խաչատրյան Н. Хачатрян	
ՆԱԽԱԳԾՈՐ՝ АРХИТЕКТОР:	Լ. Արշակյան Л. Аршакян	
ՍՏՈՐԳԵՑ՝ ПРОВЕРЕНО:	Ա. Սահակյան А. Саакян	

ԳՈՅՈՒԹՅՈՒՆ ՈՒՆԵՑՈՂ ՎԻՃԱԿԻ ՀԱՏԱԿԱԳԻԾ Մ 1:500

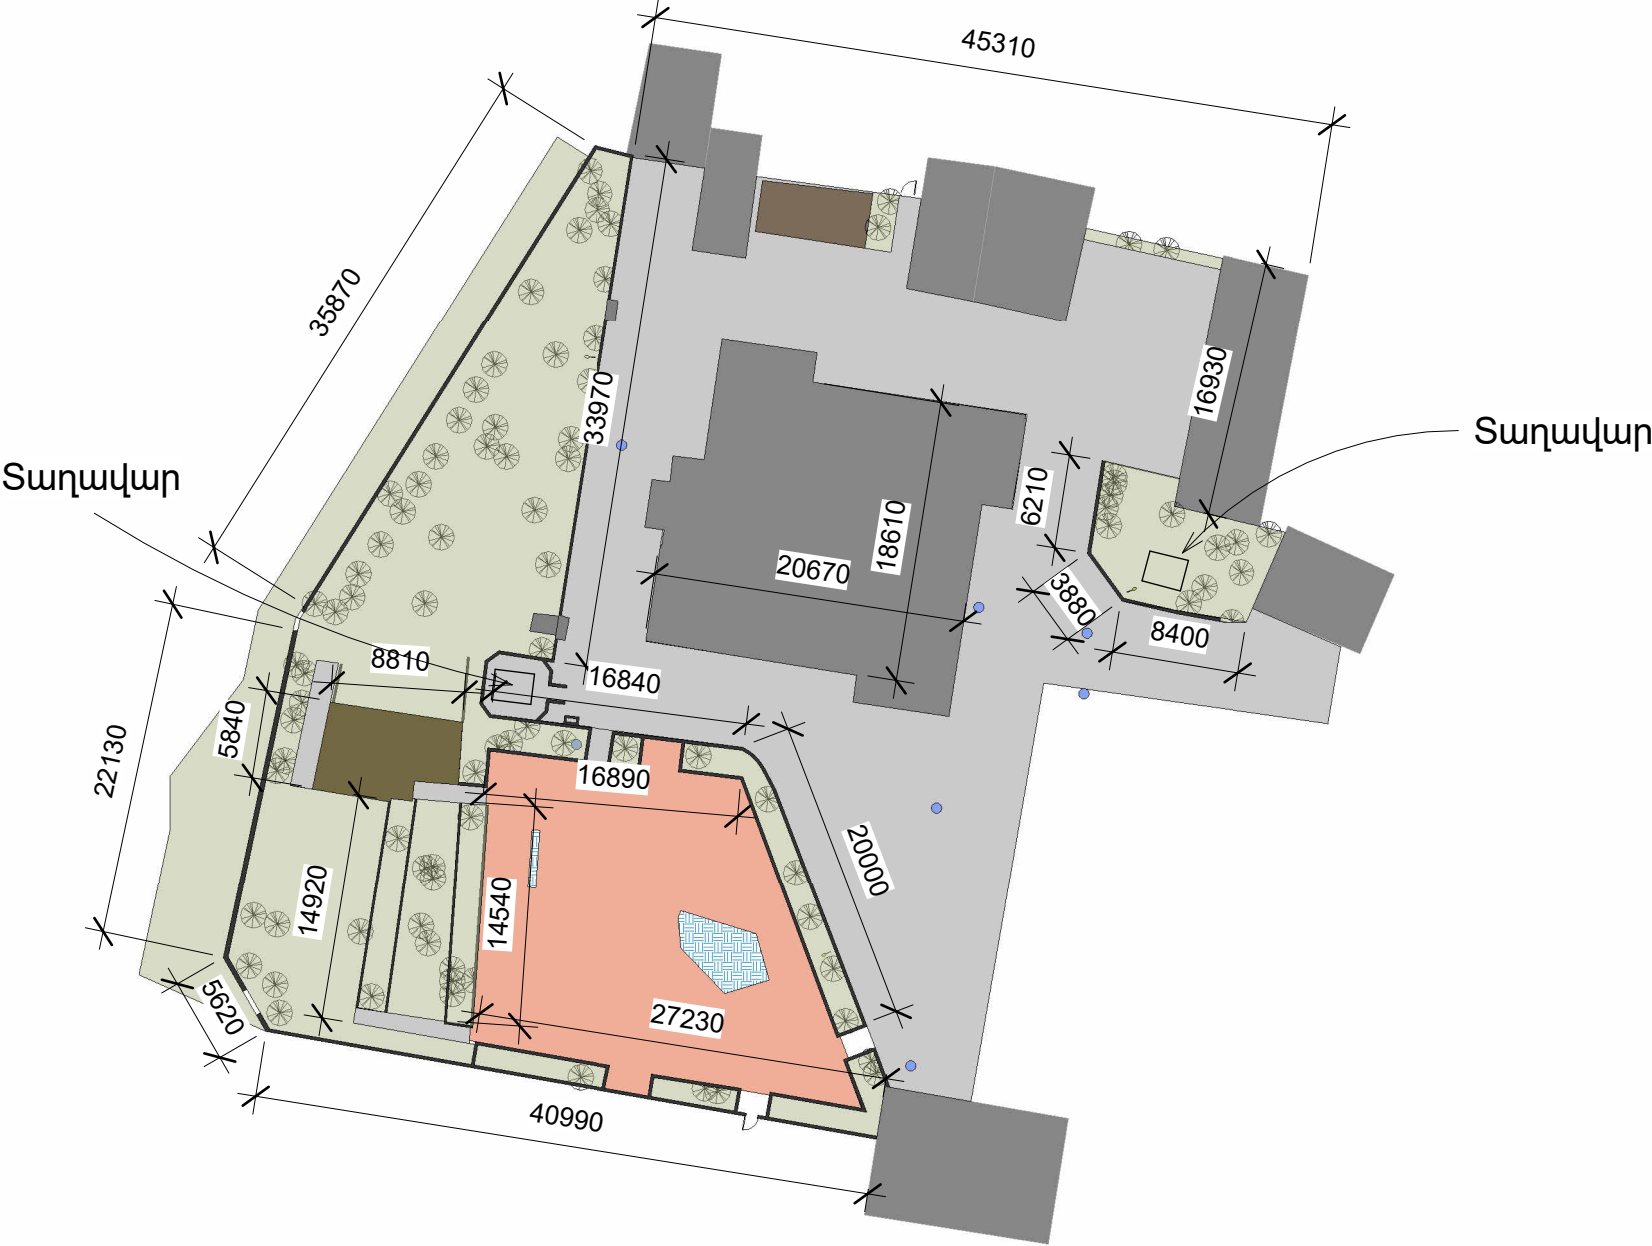

ՊԱՅՄԱՆԱԿԱՆ ՆՇԱՆՆԵՐ

- Հողային շերտ
- Կարմիր ավազ
- Դիտահոր
- Լուսասյուններ
- Հարակից շինություններ
- Խաղասարքեր

ԾԱՆՈԹԱԳՐՈՒԹՅՈՒՆ

-Բոլոր չափերը տրված են միլիմետրով,
իրական չափերը և նիշերը ճշգրտել տեղում

ՆԱԽԱԳԾԱՅԻՆ ԸՆԿԵՐՈՒԹՅՈՒՆ	
Проектирующая компания:	
INITIATIVE ARCHITECTS	
ՀԱՍՑԵ՝ АДРЕС:	Բրյուսով 1 Брюсов 1
ՔԱՂԱՔ՝ ГОРОД:	ՀՀ, ԵՐԵՎԱՆ РА, ЕРЕВАН:
ՓՈՍՏ. ԻՆԴԵՔՍ՝ ПОЧТ. ИНДЕКС	0092
Հեռախոս ТЕЛЕФОН՝	+374094500038
ԷԼ. ՓՈՍՏ՝ ЭЛ. ПОЧТА	initiativearchitects@gmail.com
ԼԻՑԵՆԶԻԱ՝ ЛИЦЕНЗИЯ	ՃԲԴ-Ա-0110

ՆԱԽԱԳԾԻ ԱՆՎԱՆՈՒՄԸ՝ НАЗВАНИЕ ПРОЕКТА:
ՀՀ, Երևան քաղաքի, Կենտրոն վարչական շրջանի Բրյուսով 1 հասցեի բակի հիմնատնորոգման աշխատանքներ:

ՆԱԽԱԳԾԻ ՀԱՍՑԵ՝ АДРЕС ПРОЕКТА:
ՀՀ, քաղաք Երևան, Կենտրոն վարչական շրջան, Բրյուսով 1-ի բակ

ՊԱՏՎԻՐԱՏՈՒ՝ КЛИЕНТ:
ԵՐԵՎԱՆԻ ՔԱՂԱՔԱԴՐԵՏԱՐԱՆ МЭРИЯ ЕРЕВАНА

ՊԱՅՄԱՆԱԳՐԻ ՀԱՄԱՐ՝ НОМЕР ДОГОВОРА:
№ ԵՔ-ՀՄԱՆԱՇՁԲ-25/6

ՆԱԽԱԳԾԱՅԻՆ ՓՈԼ ԵՎ ՄԱՍ՝ РАЗДЕЛ:
Աշխատանքային նախագիծ ճարտարապետաշինարարական մաս Рабочий проект Архитектурно-строительный раздел


ԳԾԱԳՐԻ ԱՆՎԱՆՈՒՄԸ՝ НАЗВАНИЕ ЧЕРТЕЖА:
ԳՈՅՈՒԹՅՈՒՆ ՈՒՆԵՑՈՂ ՎԻՃԱԿԻ ՀԱՏԱԿԱԳԻԾ

ԹԵՐԹ՝ СТРАНИЦА:	ԹԵՐԹԵՐ՝ СТРАНИЦЫ:	ՄԱՍՇՏԱԲ՝ МАСШТАБ:
ԾՇ- 7	40	1:500

Սա համակարգչով իրականացված /CAD/ գծագիր է և չպետք է փոփոխվի ձեռքով
Этот чертёж выполнен на компьютере (CAD) и не подлежит ручным изменениям

ՊԱՇՏՈՆ՝ СТРАНИЦА:	ԱՆՈՒՆ/ԱԶԳԱՆՈՒՆ՝ ИМЯ/ФАМИЛИЯ:	ՍԱՌՈՒ՝ ПОДПИСЬ:
ՏՆՕՐԵՆ՝ ДИРЕКТОР:	Վ. Խաչատրյան В. Хачатрян	
ՆԳՃ՝ ГАП:	Ա. Սահակյան А. Саакян	
ՆԱԽԱԳԾՈՂ՝ АРХИТЕКТОР:	Դ. Չալինյան Д. Залинян	
ՆԱԽԱԳԾՈՂ՝ АРХИТЕКТОР:	Ն. Խաչատրյան Н. Хачатрян	
ՆԱԽԱԳԾՈՂ՝ АРХИТЕКТОР:	Լ. Արշակյան Л. Аршакян	
ՍՏՈՒԳԵՑ՝ ПРОВЕРЕНО:	Ա. Սահակյան А. Саакян	

ՔԱՆԴՄԱՆ ԱՇԽԱՏԱՆՔՆԵՐ

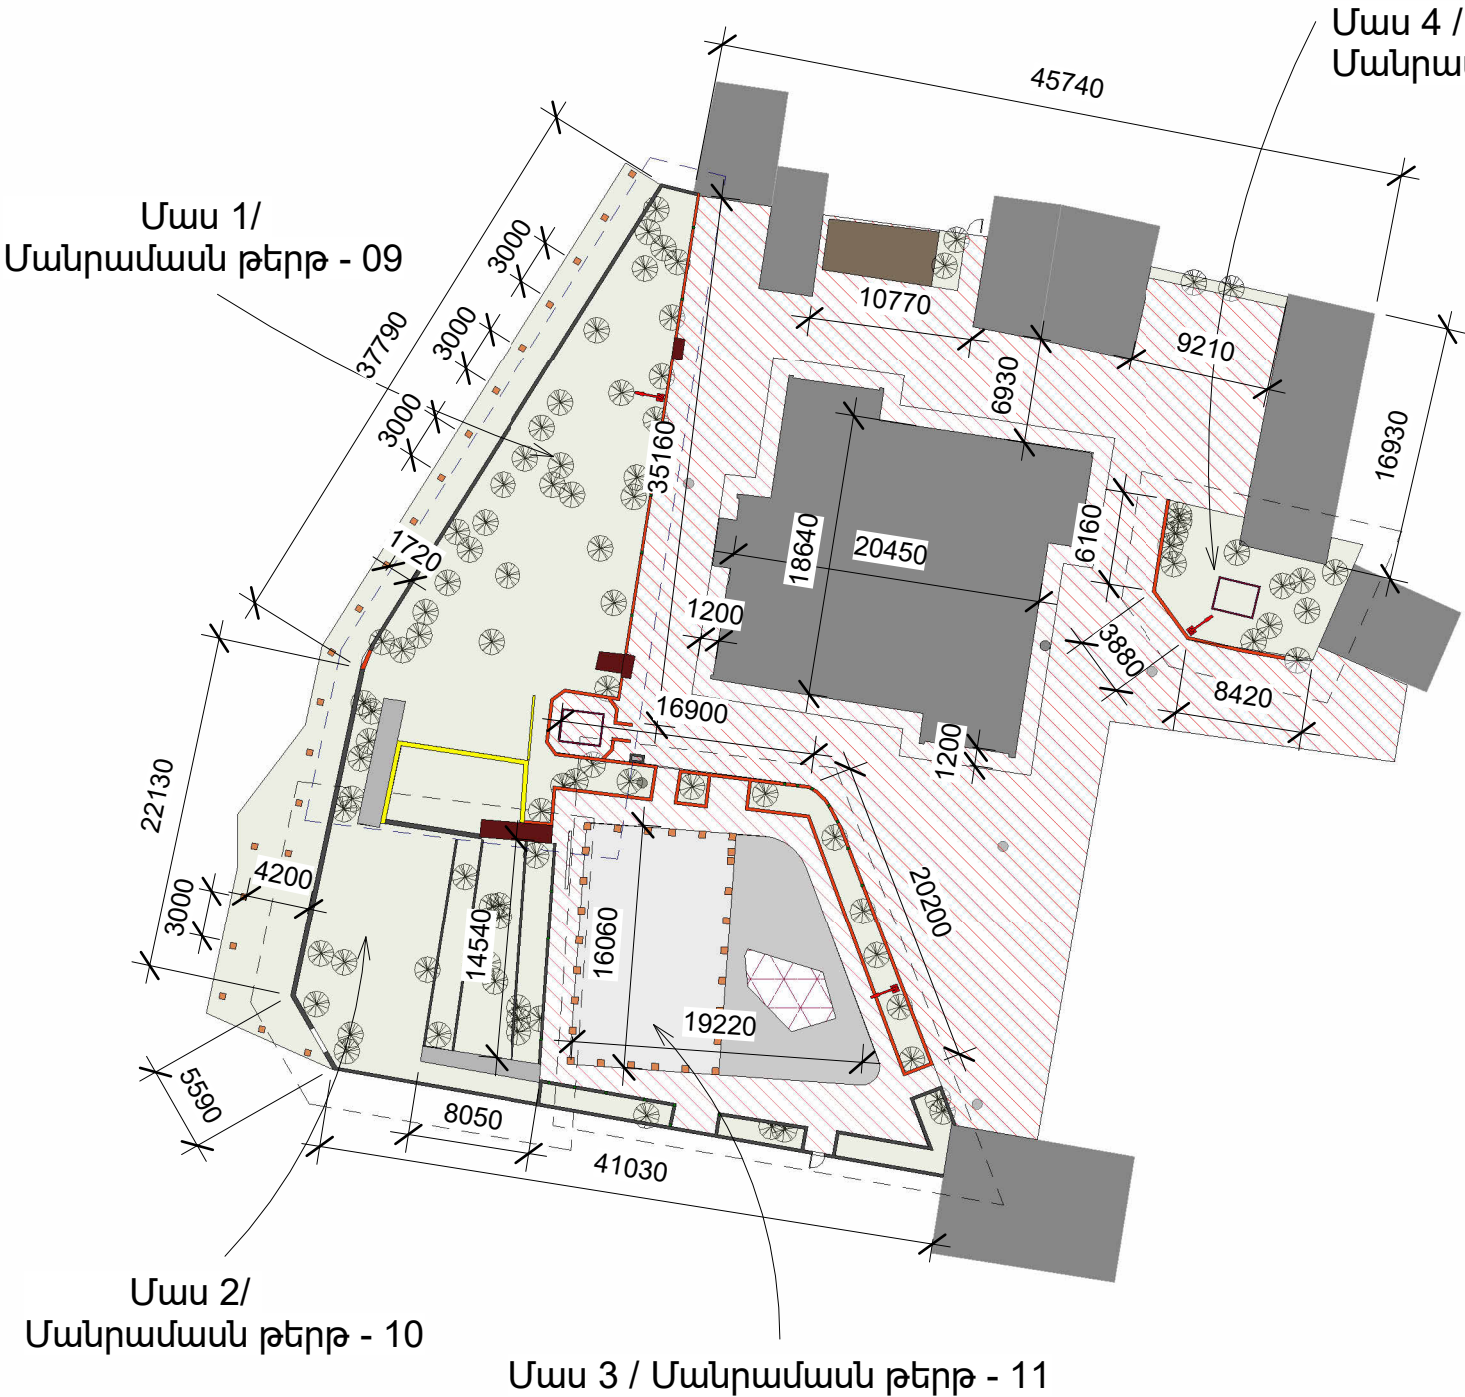


ՔԱՆԴՄԱՆ ԱՇԽԱՏԱՆՔՆԵՐԻ ՏԵԽՆԻԿԱԿԱՆ ԲՆՈՒԹԱԳԻՐ

Նախքան բարեկարգման աշխատանքների իրականացմանը անցնելը, անհրաժեշտ է կատարել ապամոնտաժման հետևյալ աշխատանքներ

- Կիսակառույց շենքի 3 հենապատերը ապամոնտաժում
Առաջին փուլով ենթակա է ապամոնտաժման Նախագծային տարածքում առկա կիսակառույց շենքի հենապատերը:
- Ցանցապարհային թիթեղների ապամոնտաժում
Երկրորդ փուլով ապամոնտաժման ենթակա են առկա մետաղյա թիթեղները և ցանցապարհայինները (ներառյալ հիմքերը):
- Ասֆալտե, բետոնե, և սալապատ ծածկույթների քանդում
Երրորդ փուլով քանդվում է ասֆալտե, բետոնե և սալապատ ծածկույթները, աշխատանքներն իրականացվում են Նախագծով նշված սահմաններում, անհրաժեշտ է քանդել այն մինչև բնահողին հասնելը:
- Եզրաքարերի ապամոնտաժում
Չորրորդ փուլով ապամոնտաժվում են եզրաքարերը: Բոլոր այն բազալտե եզրաքարերը որոնք գտնվում են լավ վիճակում (չունեն ճաքեր, մասնատված չեն, եզրերը բավարար չափով ամբողջական են) ենթակա են պահեստավորման հետագա բարեկարգման ընթացքում վերատեղադրվելու համար:
- Լուսասյուների ապամոնտաժում
Հինգերորդ փուլով ապամոնտաժվում են Նախագծային տարածքում առկա 3 լուսասյուները:

ՈՒՇԱԴՐՈՒԹՅՈՒՆ.
Ապամոնտաժված տարրերը ենթակա են լիարժեք դուրսբերման աշխատանքային տարածքից:

ՊԱՅՄԱՆԱԿԱՆ ՆՇԱՆՆԵՐ

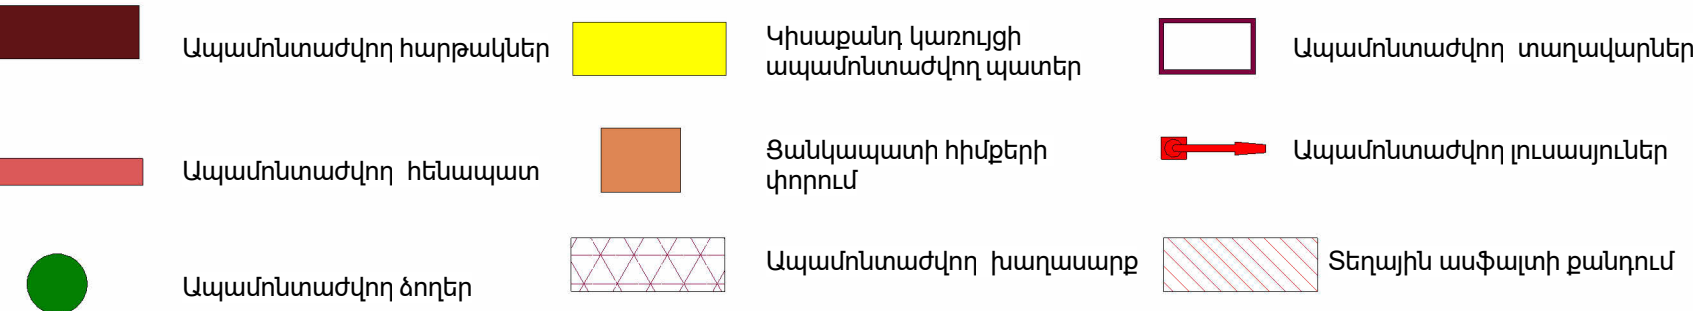

ԾԱՆՈԹԱԳՐՈՒԹՅՈՒՆ


-Բոլոր չափերը տրված են միլիմետրով, իրական չափերը և նիշերը ճշգրտել տեղում:

ՆԱԽԱԳԾԱՅԻՆ ԸՆԿԵՐՈՒԹՅՈՒՆ Проектирующая компания:	
INITIATIVE ARCHITECTS	
ՀԱՍՑԵ՝ АДРЕС:	Բրյուսով 1 Брюсов 1
ՔԱՂԱՔ՝ ГОРОД:	ՀՀ, ԵՐԵՎԱՆ РА, ЕРЕВАН:
ՓՈՍՏ. ԻՆԴԵՔՍ՝ ПОЧТ. ИНДЕКС	0092
Հեռախոս ТЕЛЕФОН՝	+374094500038
ԷԼ. ՓՈՍՏ՝ ЭЛ. ПОЧТА	initiativearchitects@gmail.com
ԼԻՑԵՆԶԻԱ՝ ЛИЦЕНЗИЯ	ՃԲԴ-Ա-0110

ՆԱԽԱԳԾԻ ԱՆՎԱՆՈՒՄԸ՝ НАЗВАНИЕ ПРОЕКТА:
ՀՀ, Երևան քաղաքի, Կենտրոն վարչական շրջանի Բրյուսով 1 հասցեի բակի հիմնադրաման աշխատանքներ:
ՆԱԽԱԳԾԻ ՀԱՍՑԵ՝ АДРЕС ПРОЕКТА:
ՀՀ, քաղաք Երևան, Կենտրոն վարչական շրջան, Բրյուսով 1-ի բակ
ՊԱՏԿԻՐԱՏՈՒ՝ КЛИЕНТ:
ԵՐԵՎԱՆԻ ՔԱՂԱՔԱԴԱՐԱՆՍԸ МЭРИЯ ЕРЕВАНА
ՊԱՅՄԱՆԱԳՐԻ ՀԱՄԱՐ՝ НОМЕР ДОГОВОРА:
№ ԵՔ-ՀՄԱՆԱՇՁԲ-25/6
ՆԱԽԱԳԾԱՅԻՆ ՓՈԽ ԵՎ ՄԱՍ՝ РАЗДЕЛ:
Աշխատանքային Նախագիծ Ճարտարապետաշինարարական մաս Рабочий проект Архитектурно-строительный раздел
ԳԾԱԳՐԻ ԱՆՎԱՆՈՒՄԸ՝ НАЗВАНИЕ ЧЕРТЕЖА:
ՔԱՆԴՄԱՆ ԱՇԽԱՏԱՆՔՆԵՐ

ԹԵՐԹ՝ СТРАНИЦА:	ԹԵՐԹԵՐ՝ СТРАНИЦЫ:	ՄԱՍՇՏԱԲ՝ МАСШТАБ:
ՃՇ- 8	40	1:500
Սա համակարգչով իրականացված /CAD/ գծագիր է և չպետք է փոփոխվի ձեռքով Этот чертёж выполнен на компьютере (CAD) и не подлежит ручным изменениям		
ՊԱՇՏՈՒՆ՝ СТРАНИЦА:	ԱՆՈՒՆ/ԱԶԳԱՆՈՒՆ՝ ИМЯ/ФАМИЛИЯ:	ՍԱՏՈՒՆ՝ ПОДПИСЬ:
ՏԵՐՈՒՆ՝ ДИРЕКТОР:	Վ. ԽԱՇԱՏՐՅԱՆ В. Хачатрян	
ՆԳԾ՝ ГАП:	Ա. ՍԱԽԱԿՅԱՆ А. Саакян	
ՆԱԽԱԳԾՈՐ՝ АРХИТЕКТОР:	Դ. ՉԱԼԻՆՅԱՆ Д. Залинян	
ՆԱԽԱԳԾՈՐ՝ АРХИТЕКТОР:	Ն. ԽԱՇԱՏՐՅԱՆ Н. Хачатрян	
ՆԱԽԱԳԾՈՐ՝ АРХИТЕКТОР:	Լ. ԱՐՇԱԿՅԱՆ Л. Аршакян	
ՍՏՈՒԳԵՑ՝ ПРОВЕРЕНО:	Ա. ՍԱԽԱԿՅԱՆ А. Саакян	

ՔԱՆԴՄԱՆ ԱՇԽԱՏԱՆՔՆԵՐ - ՀԱՐԱԿԻՑ ՄԻՋԱԿԱՅՐԻ ՔԱՆԴՄԱՆ ՀԱՏԱԿԱԳԻԾ/ ՄԱՍ 1

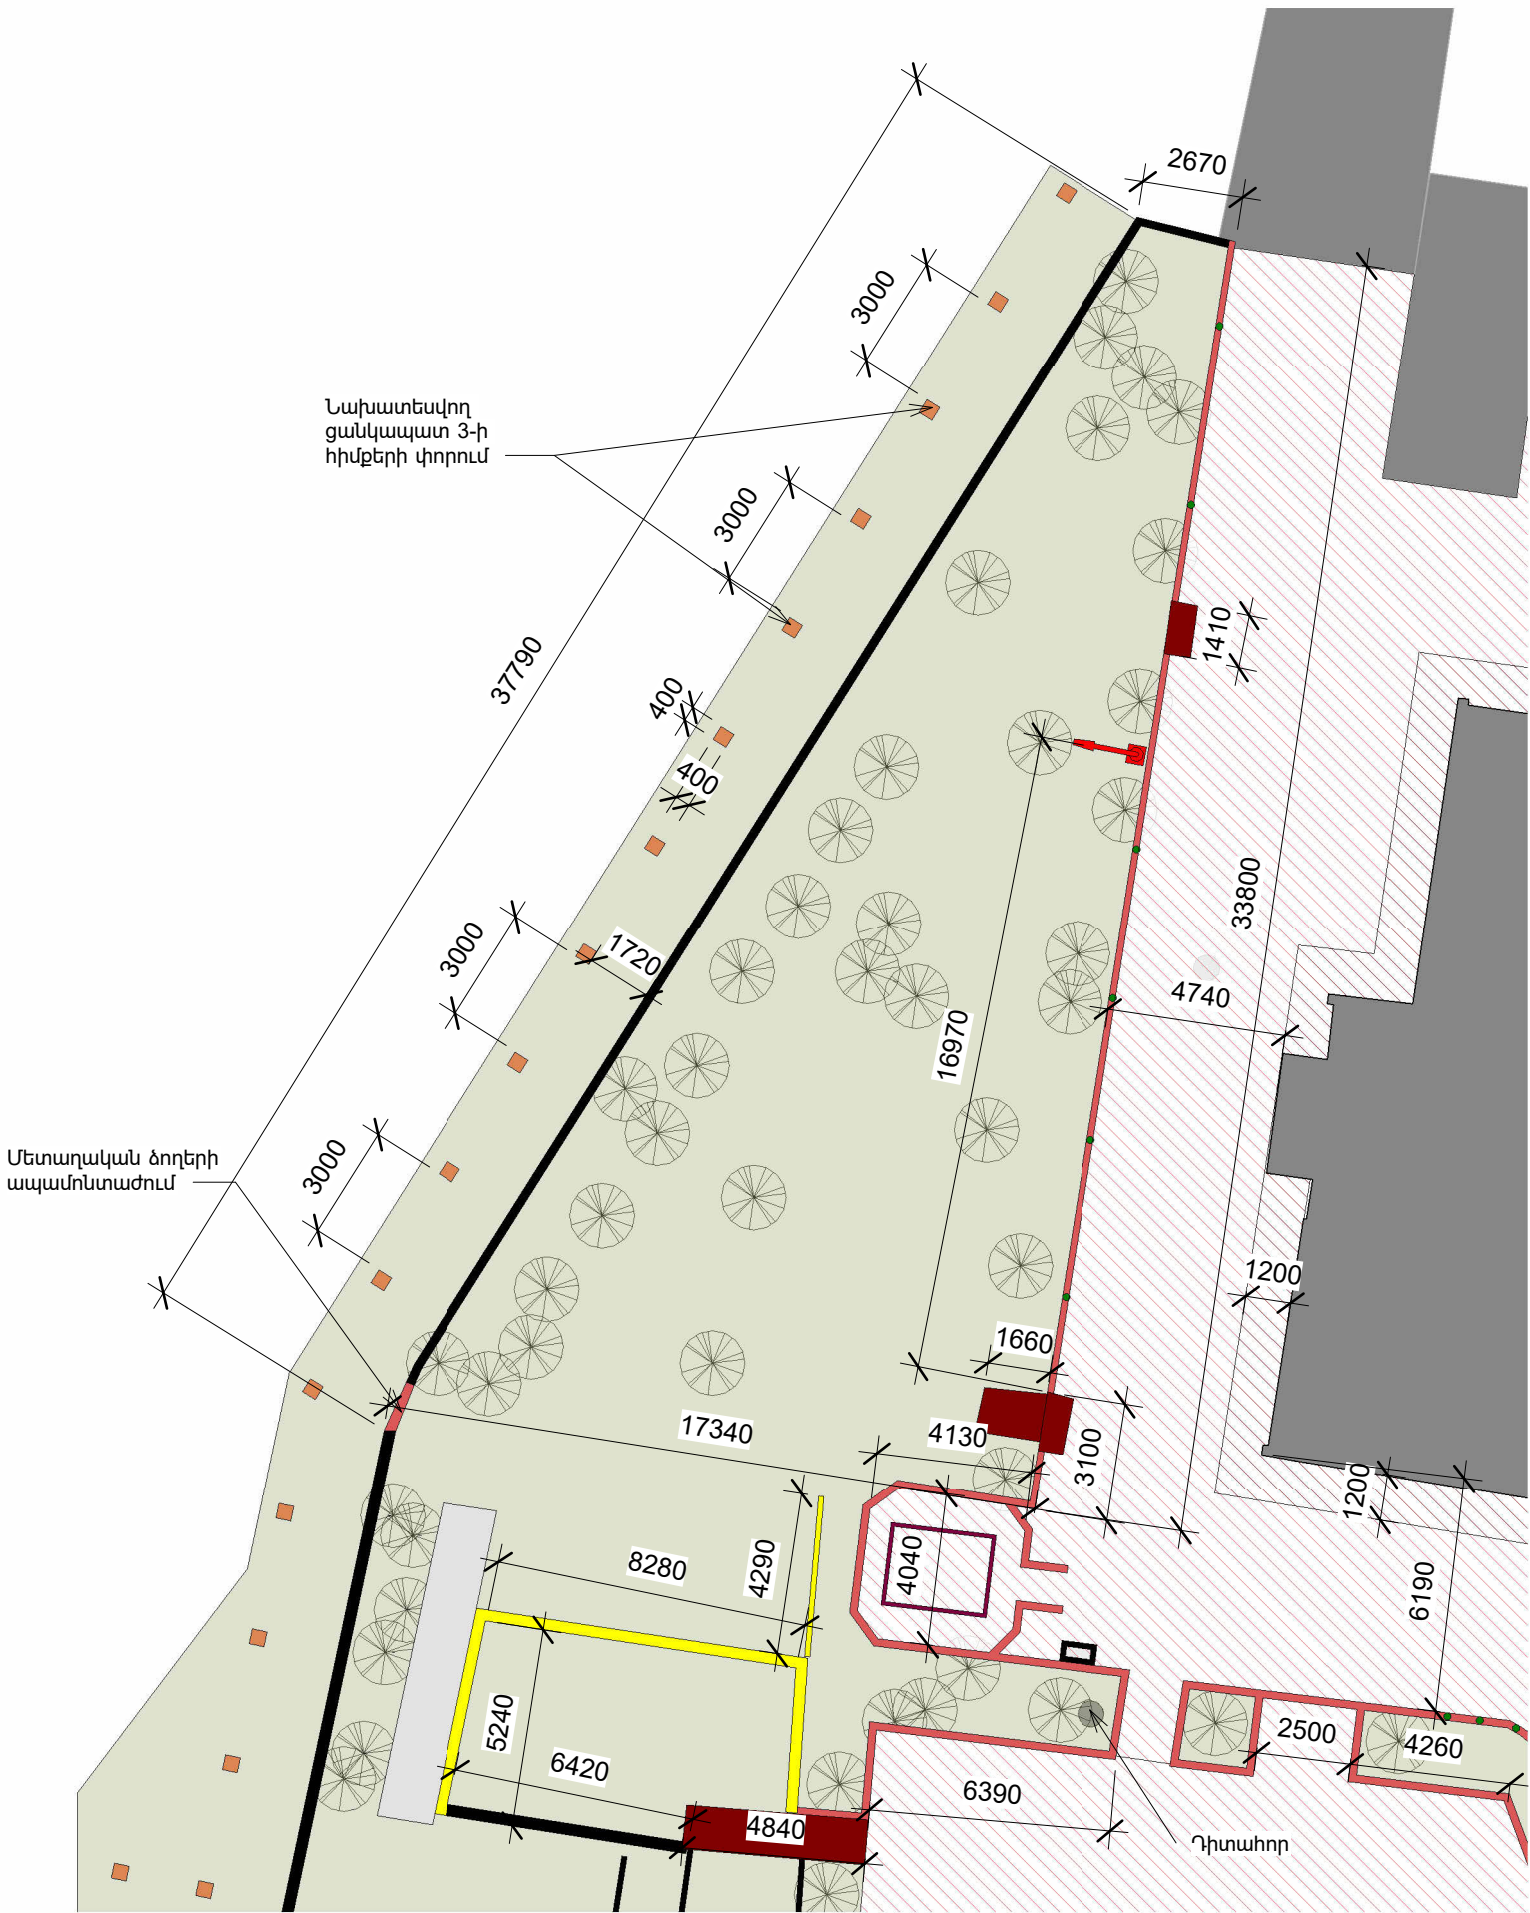

ՊԱՅՄԱՆԱԿԱՆ ՆՇԱՆՆԵՐ

- Ապամոնտաժվող հարթակներ
- Ապամոնտաժվող տաղավարներ
- Ապամոնտաժվող ձողեր
- Կիսաքանդ կառույցի ապամոնտաժվող պատեր
- Ապամոնտաժվող հենապատ
- Ապամոնտաժվող լուսապյուն
- Տեղային քանդվող ասֆալտ
- Ցանկապատի հիմքերի փորում

ԾԱՆՈԹԱԳՐՈՒԹՅՈՒՆ

-Բոլոր չափերը տրված են միլիմետրով, իրական չափերը և չիշերը ճշգրտել տեղում:

ՀՂՈՒՄՆԵՐ

-Նախատեսվող ցանկապատի հանգույցը թերթ 32 -ում

ՆԱԽԱԳԾԱՅԻՆ ԸՆԿԵՐՈՒԹՅՈՒՆ	
Проектирующая компания:	
INITIATIVE ARCHITECTS	
ՀԱՍՑԵ՝ АДРЕС:	Բրյուսով 1 Брюсов 1
ՔԱՐԱՔ՝ ГОРОД:	ՀՀ, ԵՐԵՎԱՆ РА, ЕРЕВАН:
ՓՈՍՏ. ԻՆԴԵՔՍ՝ ПОЧТ. ИНДЕКС	0092
Հեռախոս ТЕЛЕФОН՝	+374094500038
ԷԼ. ՓՈՍՏ՝ ЭЛ. ПОЧТА	initiativearchitects@gmail.com
ԼԻՑԵՆԶԻԱ՝ ЛИЦЕНЗИЯ	ՃԲԴ-Ա-0110

ՆԱԽԱԳԾԻ ԱՆՎԱՆՈՒՄԸ՝ НАЗВАНИЕ ПРОЕКТА:
ՀՀ, Երևան քաղաքի, Կենտրոն վարչական շրջանի Բրյուսով 1 հասցեի բակի հիմնադրոգման աշխատանքներ:

ՆԱԽԱԳԾԻ ՀԱՍՑԵ՝ АДРЕС ПРОЕКТА:
ՀՀ, քաղաք Երևան, Կենտրոն վարչական շրջան, Բրյուսով 1-ի բակ

ՊԱՏՎԻՐԱՏՈՒ՝ КЛИЕНТ:
ԵՐԵՎԱՆԻ ԶԱՊԱՔԱՊԵՏԱՐԱՆ МЭРИЯ ЕРЕВАНА

ՊԱՅՄԱՆԱԳՐԻ ՀԱՄԱՐ՝ НОМЕР ДОГОВОРА:
№ ԵՔ-ՀՄԱՆԱՇՁԲ-25/6
ՆԱԽԱԳԾԱՅԻՆ ՓՈԽ ԵՎ ՄԱՍ՝ РАЗДЕЛ:
Աշխատանքային նախագիծ ճարտարապետաշինարարական մաս Рабочий проект Архитектурно-строительный раздел


ԳԾԱԳՐԻ ԱՆՎԱՆՈՒՄԸ՝ НАЗВАНИЕ ЧЕРТЕЖА:
ՔԱՆԴՄԱՆ ԱՇԽԱՏԱՆՔՆԵՐ - ՀԱՐԱԿԻՑ ՄԻՋԱԿԱՅՐԻ ՔԱՆԴՄԱՆ ՀԱՏԱԿԱԳԻԾ/ ՄԱՍ 1


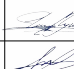


ԹԵՐԹ՝ СТРАНИЦА:	ԹԵՐԹԵՐ՝ СТРАНИЦЫ:	ՄԱՍՇՏԱԲ՝ МАСШТАБ:
ԾՇ- 9	40	1:200

Սա համակարգչով իրականացված /CAD/ գծագիր է և չպետք է փոփոխվի ձեռքով
Этот чертёж выполнен на компьютере (CAD) и не подлежит ручным изменениям



ՊԱՇՏՈՆԸ՝ СТРАНИЦА:	ԱՆՈՒՆ/ԱՉԳԱՆՈՒՆ՝ ИМЯ/ФАМИЛИЯ:	ՍԱՏՈՐ՝ ПОДПИСЬ:
ՏՆՕՐԵՆ՝ ДИРЕКТОР:	Վ. Խաչատրյան В. Хачатрян	
ՆԳԾ՝ ГАП:	Ա. Սահակյան А. Саакян	
ՆԱԽԱԳԾՈՂ՝ АРХИТЕКТОР:	Դ. Չալինյան Д. Залинян	
ՆԱԽԱԳԾՈՂ՝ АРХИТЕКТОР:	Ն. Խաչատրյան Н. Хачатрян	
ՆԱԽԱԳԾՈՂ՝ АРХИТЕКТОР:	Լ. Արշակյան Л. Аршакян	
ՍՏՈՐԳԵՑ՝ ПРОВЕРЕНО:	Ա. Սահակյան А. Саакян	

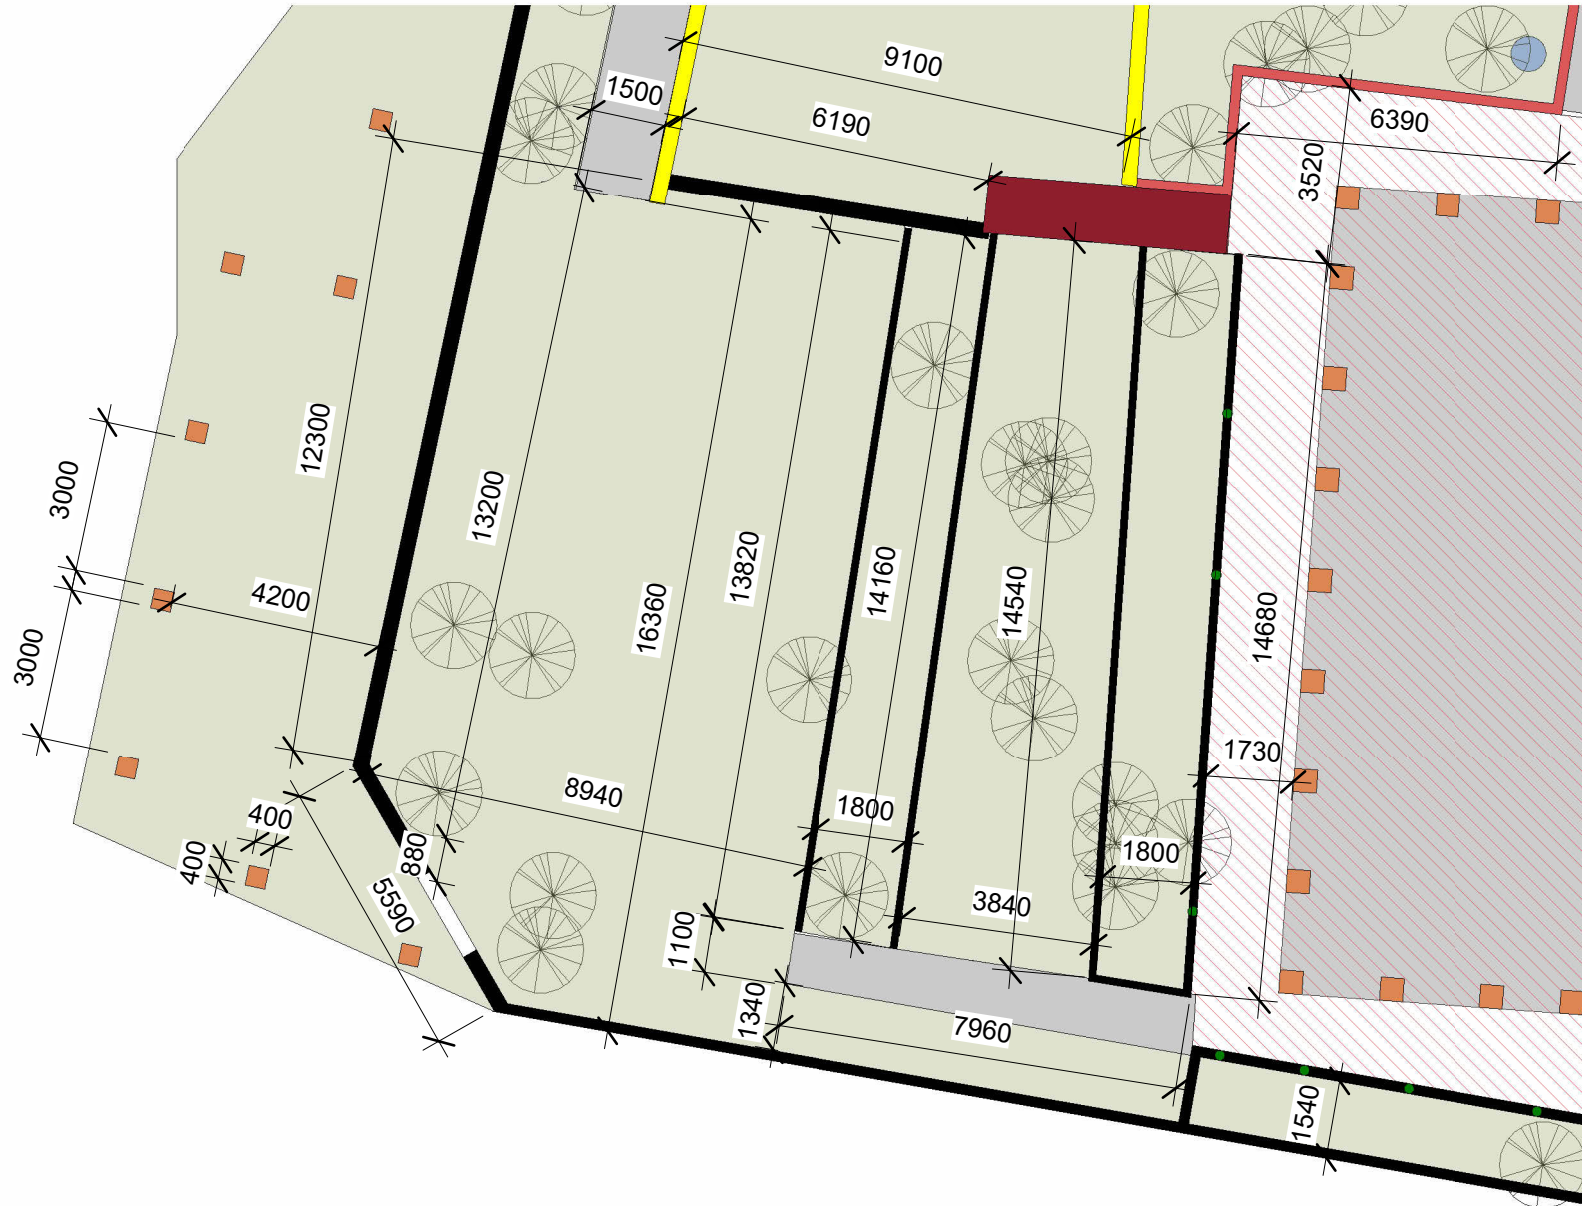ՔԱՆԴՄԱՆ ԱՇԽԱՏԱՆՔՆԵՐ - ՀԱՐԱԿԻՑ ՄԻՋԱԿԱՅՐԻ ՔԱՆԴՄԱՆ ՀԱՏԱԿԱԳԻԾ/ ՄԱՍ 2






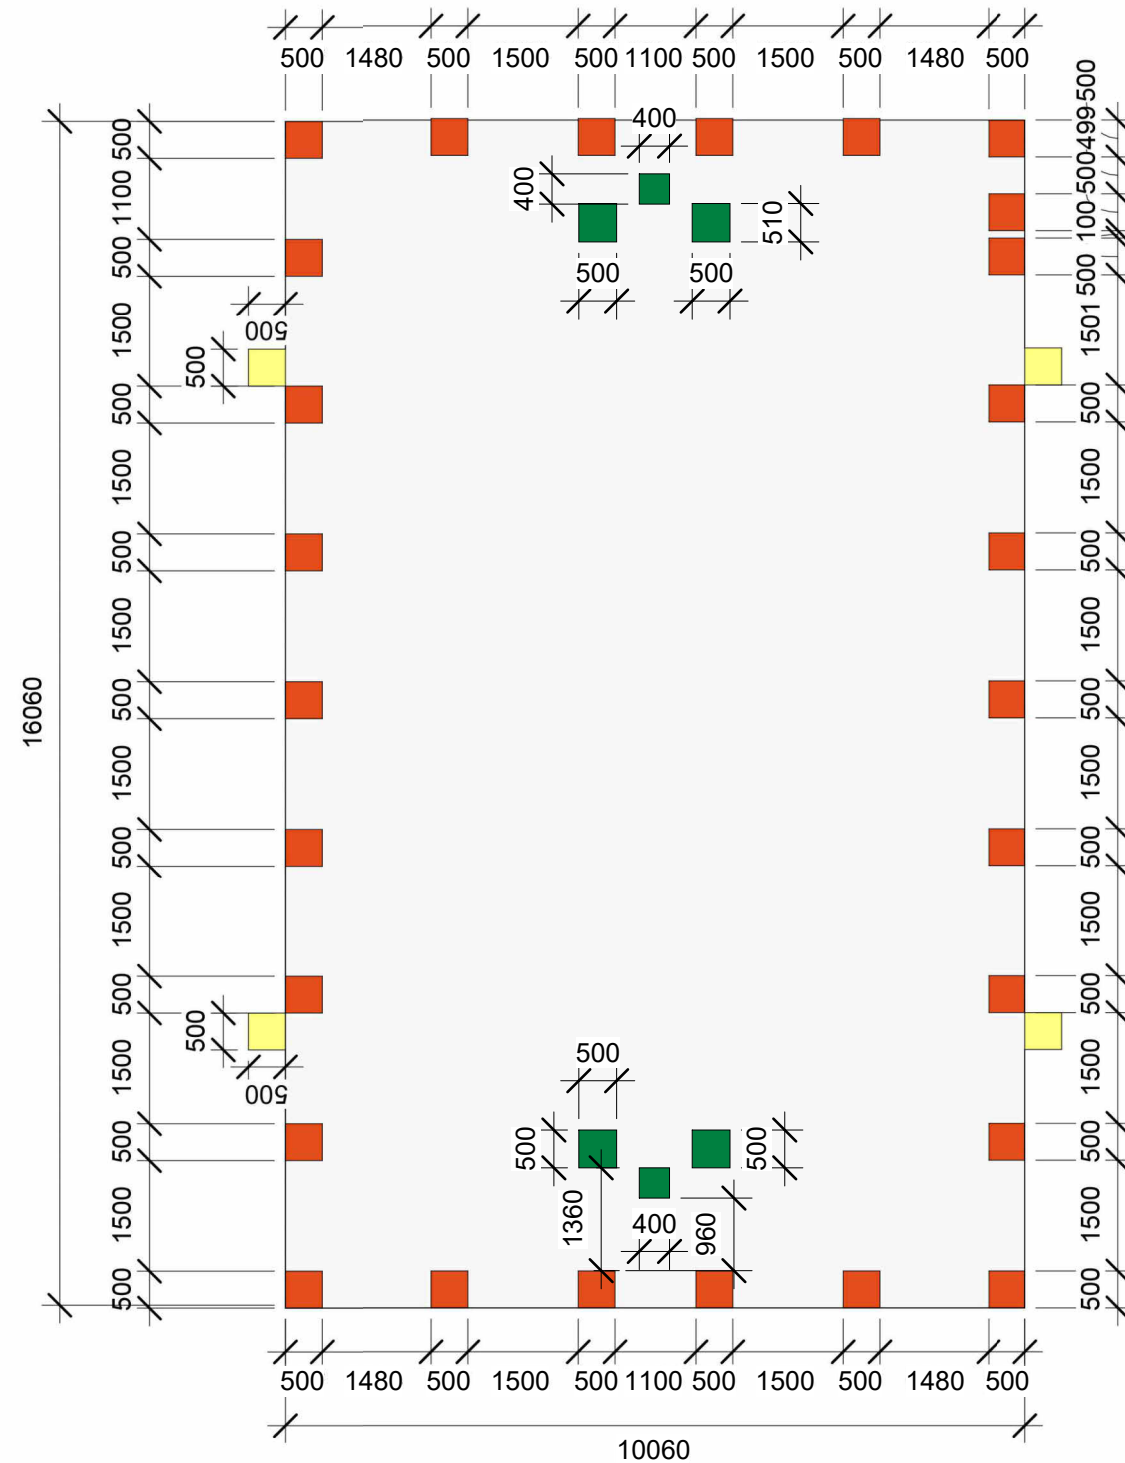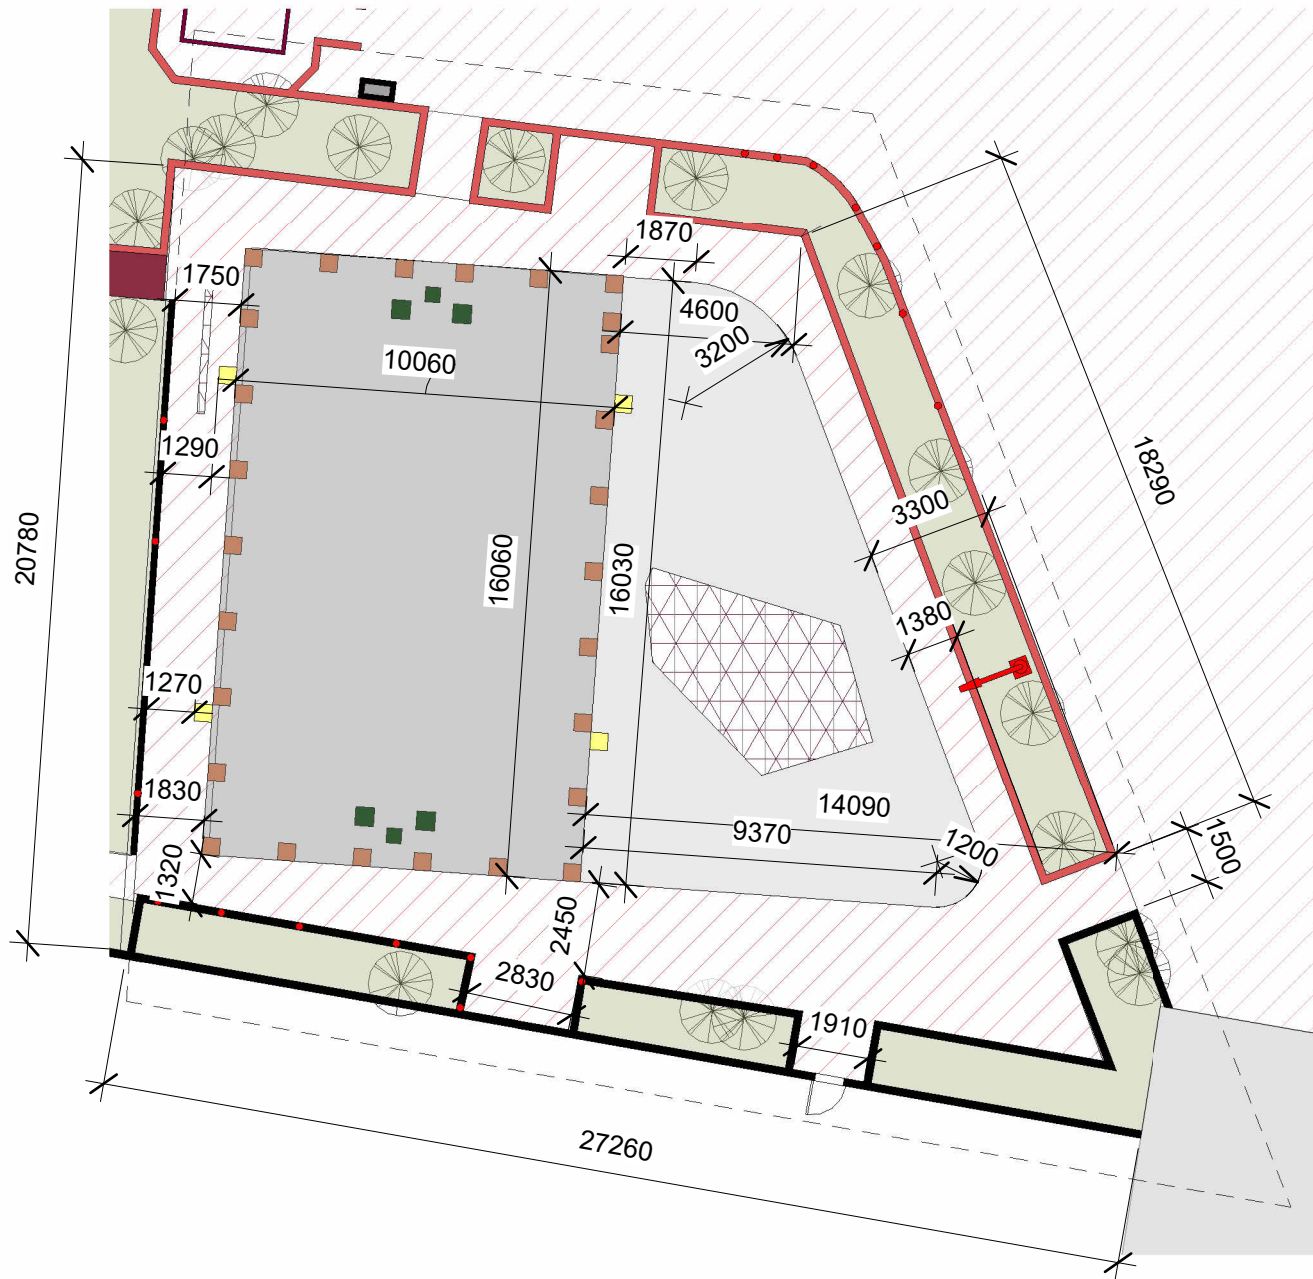

ՆԱԽԱԳԾԱՅԻՆ ԸՆԿԵՐՈՒԹՅՈՒՆ՝ Проектирующая компания:		
<div><div>INITIATIVE ARCHITECTS</div></div>		
ՀԱՍՑԵ՝ АДРЕС:	Բոլոսով 1 Брюсов 1	
ՔԱՐԱՔ՝ ГОРОД:	ՀՀ, ԵՐԵՎԱՆ РА, ЕРЕВАН:	
ՓՈՍՏ. ԻՆՆԵՔՍ՝ ПОЧТ. ИНДЕКС	0092	
Հեռախոս ТЕЛЕФОН՝	+374094500038	
ԷԼ ՓՈՍՏ՝ ЭЛ. ПОЧТА	initiativearchitects@gmail.com	
Լիցենզիա՝ ЛИЦЕНЗИЯ	ԾՐԴ-Ա-0110	
ՆԱԽԱԳԾԻ ԱՆՎԱՆՈՒՄԸ՝ НАЗВАНИЕ ПРОЕКТА:		
ՀՀ, Երևան քաղաքի, Կենտրոն վարչական շրջանի Բոլոսով 1 հասցեի բակի հիմնատնորդման աշխատանքներ:		
ՆԱԽԱԳԾԻ ՀԱՍՑԵ՝ АДРЕС ПРОЕКТА:		
ՀՀ, քաղաք Երևան, Կենտրոն վարչական շրջան, Բոլոսով 1-ի բակ		
ՊԱՏԿՐԱՏՈՒ՝ КЛИЕНТ:		
ԵՐԵՎԱՆԻ ՔԱՐԱՔԱՊԵՆՏԱՐԱՆ МЭРИЯ ЕРЕВАНА		
ՊԱՅՄԱՆԱԳՐԻ ՀԱՄԱՐ՝ НОМЕР ДОГОВОРА:		
№ ԵՔ-ՀԱՄԱՆԱՇԽ-25/6		
ՆԱԽԱԳԾԱՅԻՆ ՓՈՒԼ ԵՎ ՄԱՍ՝ РАЗДЕЛ:		
Աշխատանքային ախաղիծ Ճարտարապետաշինարարական մաս Рабочий проект Архитектурно-строительный раздел		
ԳԾԱԳՐԻ ԱՆՎԱՆՈՒՄԸ՝ НАЗВАНИЕ ЧЕРТЕЖА:		
ՔԱՂԱՄԱՆ ԱՇԽԱՏԱՆՔՆԵՐԻ - ՀԱՐԱԿԻՑ ՄԻՋԱԿԱՅՐԻ ՔԱՂԱՄԱՆ ՀԱՏԱԿԱԳՐԵ/ ՄԱՍ 2		
ԹԵՐԹ՝ СТРАНИЦА:	ԹԵՐԹԵՐ՝ СТРАНИЦЫ:	ՄԱՍՇՏԱՑ՝ МАСШТАБ:
ԾԵ - 10	40	1:150
Սա համակարգով իրականացված /CAD/ գծագիր է և չպետք է փոփոխվի ձեռքով Этот чертёж выполнен на компьютере (CAD) и не подлежит ручным изменениям		
ՊԱՇՏՈՒՆ՝ СТРАНИЦА:	ԱՌՈՒՆ/ԱԶԱՆՈՒՆ՝ ИМЯ/ФАМИЛИЯ:	ՍՏՈՐ՝ ПОДПИСЬ:
ՏՆՕՐԵՆ՝ ДИРЕКТОР:	Վ. Խաչատրյան В. Хачатрян	
ՆԳՏ՝ ГАП:	Ա. Սահակյան А. Саакян	
ՆԱԽԱԳԾՈՐ՝ АРХИТЕКТОР:	Դ. Զալինյան Д. Залинян	
ՆԱԽԱԳԾՈՐ՝ АРХИТЕКТОР:	Ն. Խաչատրյան Н. Хачатрян	
ՆԱԽԱԳԾՈՐ՝ АРХИТЕКТОР:	Լ. Արշակյան Л. Аршакян	
ՍՏՈՐԳԵՑ՝ ПРОВЕРЕНО:	Ա. Սահակյան А. Саакян	

ՔԱՆԴՄԱՆ ԱՇԽԱՏԱՆՔՆԵՐ - ՀԱՐԱԿԻՑ ՄԻՋԱՎԱՅՐԻ ՔԱՆԴՄԱՆ ՀԱՏԱԿԱԳԻԾ/ ՄԱՍ 3

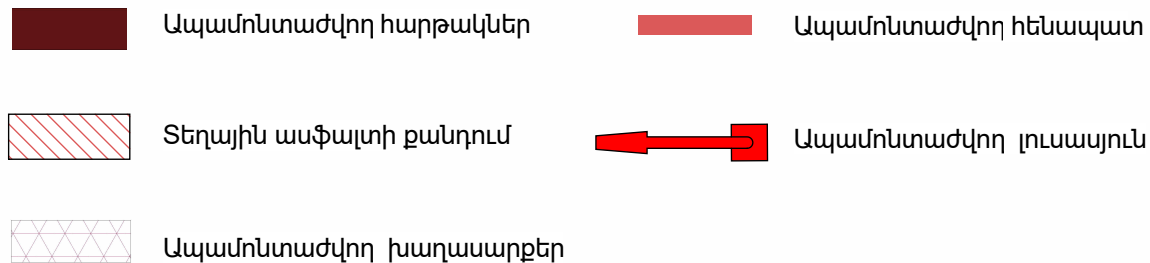






ՊԱՅՄԱՆԱԿԱՆ ՆՇԱՆՆԵՐ




 Ցանկապատի հիմք 1100 մմ խորությամբ
 Լուսասյան հիմք 1000 մմ խորությամբ
 Դարպասի հիմք
 Առաջարկվող դաշտի սահմաններ

ԾԱՆՈԹԱԳՐՈՒԹՅՈՒՆ

-Բոլոր չափերը տրված են
միլիմետրով, հրական չափերը և
նիշերը ճշգրտել տեղում

ՆԱԽԱԳԾԱՅԻՆ ԸՆԿԵՐՈՒԹՅՈՒՆ Проектирующая компания:		
<div>INITIATIVE ARCHITECTS</div>		
ՀԱՍՑԵ՝ АДРЕС:	Բրյուսով 1 Брюсов 1	
ՔԱՐԱՔ՝ ГОРОД:	ՀՀ, ԵՐԵՎԱՆ RA, YEREVAN:	
ՓՈՍՏ. ԻՆԴԵՔՍ՝ ПОЧТ. ИНДЕКС	0092	
Հեռախոս ТЕЛЕФОН՝	+374094500038	
ԷԼ ՓՈՍՏ՝ ЭЛ. ПОЧТА	initiativearchitects@gmail.com	
ԼԻՑԵՆԶԻԱ՝ ЛИЦЕНЗИЯ	ԾՐԴ-Ա-0110	
ՆԱԽԱԳԾԻ ԱՆՎԱՆՈՒՄԸ՝ НАЗВАНИЕ ПРОЕКТА:		
ՀՀ, Երևան քաղաքի, Կենտրոն վարչական շրջանի Բրյուսով 1 հասցեի բակի հիմնաստորոգման աշխատանքներ:		
ՆԱԽԱԳԾԻ ՀԱՍՑԵ՝ АДРЕС ПРОЕКТА:		
ՀՀ, քաղաք Երևան, Կենտրոն վարչական շրջան, Բրյուսով 1-ի բակ		
ՊԱՏԿԻՐԱՏՈՒ՝ КЛИЕНТ:		
ԵՐԵՎԱՆԻ ՔԱՐԱՔԱՄԵՏԱՐԱՆ МЭРИЯ ЕРЕВАНА		
ՊԱՅՄԱՆԱԳՐԻ ՀԱՄԱՐ՝ НОМЕР ДОГОВОРА:		
№ ԵՔ-ՀՄԱՍԱՆԸՁԲ-25/6		
ՆԱԽԱԳԾԱՅԻՆ ՓՈՒԼ ԵՎ ՄԱՍ՝ РАЗДЕЛ:		
Աշխատանքային Նախագիծ Ճարտարապետաշինարարական մաս Рабочий проект Архитектурно-строительный раздел		
ԳԾԱԳՐԻ ԱՆՎԱՆՈՒՄԸ՝ НАЗВАНИЕ ЧЕРТЕЖА:		
ՔԱՐԱՄԱՆ ԱՇԽԱՏԱՆՔՆԵՐ - ՀԱՐԱԿԻՑ ՄԻՋԱԿԱՅԻՐԻ ՔԱՐԱՄԱՆ ՀԱՏԱԿԱԳԻԾ/ ՄԱՍ 3		
ԹԵՐԹ՝ СТРАНИЦА:	ԹԵՐԹԵՐ՝ СТРАНИЦЫ:	ՄԱՍՇՏԱՔ՝ МАСШТАБ:
ԾԵ - 11	40	1:200 / 1:100
Սա համակարգով իրականացված /CAD/ գծագիր է և չպետք է փոփոխվի ձեռքով Этот чертёж выполнен на компьютере (CAD) и не подлежит ручным изменениям		
ՊԵՏՈՐՆԸ՝ СТРАНИЦА:	ԱՆՈՒՆ/ԱՉԳԱՆՈՒՆ՝ ИМЯ/ФАМИЛИЯ:	ՍԱՌԸ՝ ПОДПИСЬ:
ՏԵՐԹԵ՝ ДИРЕКТОР:	Կ. Խաչատրյան В. Хачатрян	
ՆԳՏ՝ ГАП:	Ա. Սահակյան А. Саакян	
ՆԱԽԱԳԾՈՐ՝ АРХИТЕКТОР:	Դ. Զալինյան Д. Залинян	
ՆԱԽԱԳԾՈՐ՝ АРХИТЕКТОР:	Ն. Խաչատրյան Н. Хачатрян	
ՆԱԽԱԳԾՈՐ՝ АРХИТЕКТОР:	Լ. Արշակյան Л. Аршакян	
ՍՈՒՐԳԵՑ՝ ПРОВЕРЕНО:	Ա. Սահակյան А. Саакян	


ՔԱՆԴՄԱՆ ԱՇԽԱՏԱՆՔՆԵՐ - ՀԱՐԱԿԻՑ ՄԻՋԱՎԱՅՐԻ ՔԱՆԴՄԱՆ ՀԱՏԱԿԱԳԻԾ/ ՄԱՍ 4

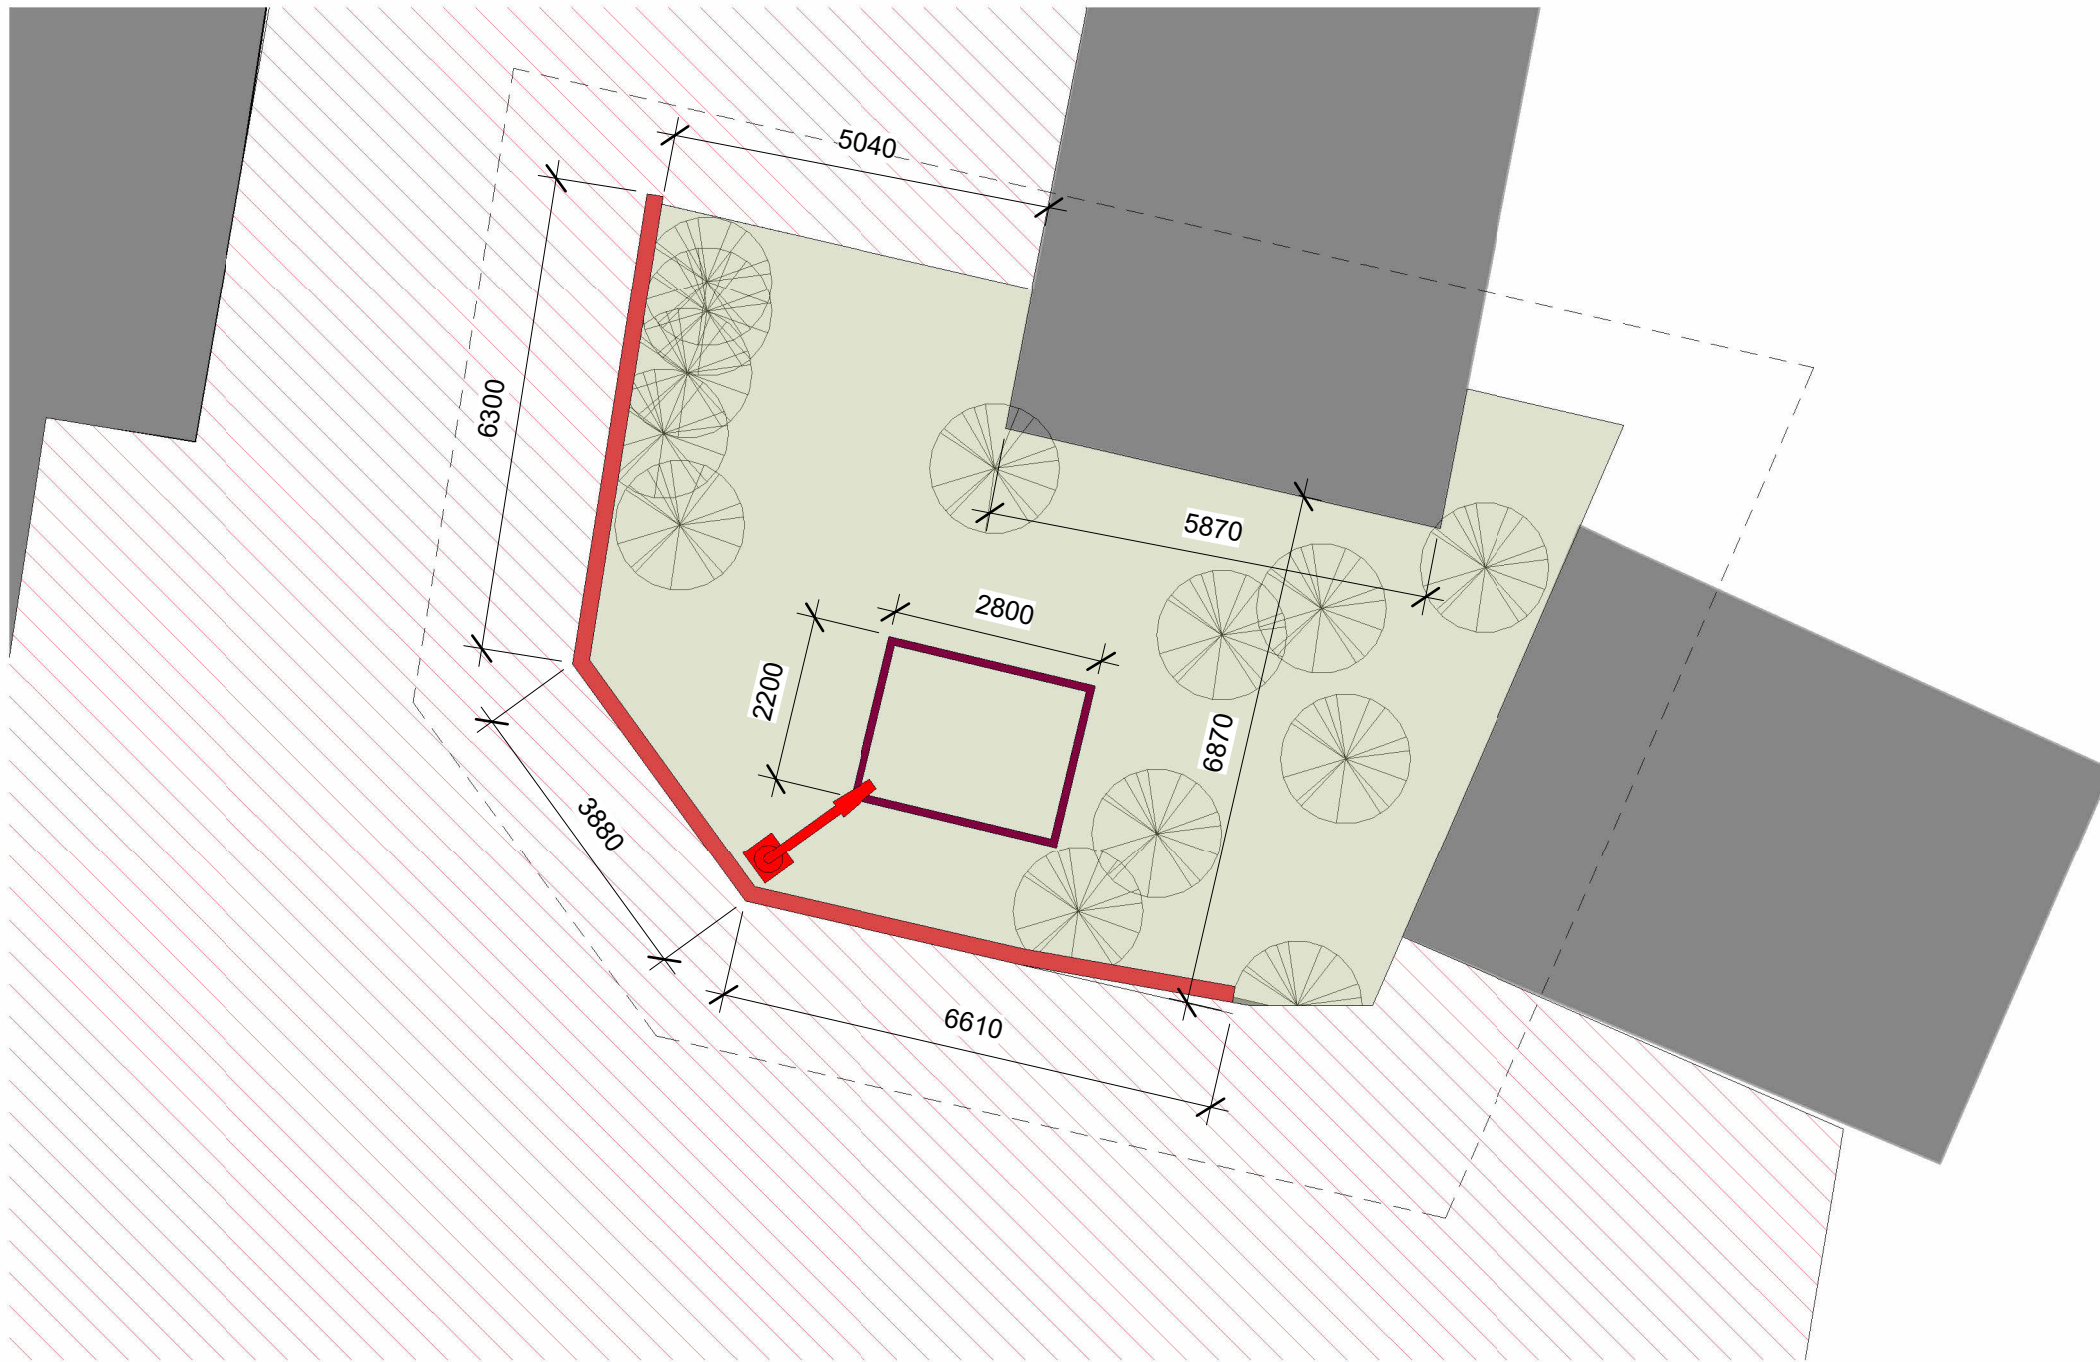

ՊԱՅՄԱՆԱԿԱՆ ՆՇԱՆՆԵՐ



Ապամոնտաժվող տաղավարներ

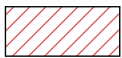

Տեղային քանդվող առձառ



Ապամոնտաժվող լուսապայուս



Ապամոնտաժվող եղբայր

ԾԱՆՈԹԱԳՐՈՒԹՅՈՒՆ

-Բոլոր չափերը տրված են միլիմետրով ,իրական չափերը և նիշերը ճշգրտել տեղում

ՆԱԽԱԳԾԱՅԻՆ ԸՆԿԵՐՈՒԹՅՈՒՆ

Проектирующая компания:

INITIATIVE
ARCHITECTS

ՀԱՍՑԵ՝ АДРЕС:	Բրյուսով 1 Брюсов 1
ՔԱՐԱՔ՝ ГОРОД:	ՀՀ, ԵՐԵՎԱՆ РА, ЕРЕВАН:
ՓՈՍՏ. ԻՆԴԵՔՍ՝ ПОЧТ. ИНДЕКС	0092
ՀԵՌԱՆՈՍ ТЕЛЕФОН՝	+374094500038
ԷԼ. ՓՈՍՏ՝ ЭЛ. ПОЧТА	initiativearchitects@gmail.com
ԼԻՑԵՆԶԻԱ՝ ЛИЦЕНЗИЯ	ՃԲԴ-Ա-0110

ՆԱԽԱԳԾԻ ԱՆՎԱՆՈՒՄԸ՝
НАЗВАНИЕ ПРОЕКТА:

ՀՀ, Երևան քաղաքի, Կենտրոն վարչական շրջանի Բրյուսով 1 հասցեի բակի հիմնանորոգման աշխատանքներ:

ՆԱԽԱԳԾԻ ՀԱՍՑԵ՝
АДРЕС ПРОЕКТА:

ՀՀ, քաղաք Երևան, Կենտրոն վարչական շրջան, Բրյուսով 1-ի բակ

ՊԱՏՎԻՐԱՏՈՒ՝
КЛИЕНТ:

ԵՐԵՎԱՆԻ ՔԱՂԱՔԱՊԵՏԱՐԱՆ
МЭРИЯ ЕРЕВАН

ՊԱՅՄԱՆԱԳՐԻ ՀԱՄԱՐ՝
НОМЕР ДОГОВОРА:

№ ԵՔ-ՀՄԱՆԱՇՁԲ-25/6

ՆԱԽԱԳԾԱՅԻՆ ՓՈԽ ԵՎ ՄԱՍ՝
РАЗДЕЛ:

Աշխատանքային նախագիծ
ճարտարապետաշինարարական մաս
Рабочий проект
Архитектурно-строительный раздел

ԳԾԱԳՐԻ ԱՆՎԱՆՈՒՄԸ՝
НАЗВАНИЕ ЧЕРТЕЖА:

ՔԱՆԴՄԱՆ ԱՇԽԱՏԱՆՔՆԵՐ - ՀԱՐԱԿԻՑ
ՄԻՋԱՎԱՅՐԻ ՔԱՆԴՄԱՆ ՀԱՏԱԿԱԳԻԾ/ ՄԱՍ 4

ԹԵՐԹ՝ СТРАНИЦА:	ԹԵՐԹԵՐ՝ СТРАНИЦЫ:	ՄԱՍՇՏԱԲ՝ МАСШТАБ:
ԾՇ- 12	40	1:200

Սա համակարգչով իրականացված /CAD/ գծագիր է և չպետք է փոփոխվի ձեռքով
Этот чертёж выполнен на компьютере (CAD) и не подлежит ручным изменениям

ՊԱՇՏՈՒՆ՝ СТРАНИЦА:	ԱՆՈՒ/ԱԶԳԱՆՈՒ՝ ИМЯ/ФАМИЛИЯ:	ՍԱՌՈՒ՝ ПОДПИСЬ:
ՏԵՐԹԵՐ՝ ДИРЕКТОР:	Վ. ԽԱՉԱՏՐՅԱՆ В. ХАЧАТРЯН	
ՆԳԾ՝ ГАП:	Ա. ՍԱԽԱԿՅԱՆ А. СААКЯН	
ՆԱԽԱԳԾՈՐ՝ АРХИТЕКТОР:	Դ. ՉԱԼԻՆՅԱՆ Д. ЗАЛИНЯН	
ՆԱԽԱԳԾՈՐ՝ АРХИТЕКТОР:	Ն. ԽԱՉԱՏՐՅԱՆ Н. ХАЧАТРЯН	
ՆԱԽԱԳԾՈՐ՝ АРХИТЕКТОР:	Լ. ԱՐՇԱԿՅԱՆ Л. АРШАКЯН	
ՍՈՒԳԵՑ՝ ПРОВЕРЕНО:	Ա. ՍԱԽԱԿՅԱՆ А. СААКЯН	

ԲԱՐԵԿԱՐԳՄԱՆ ՀԱՏԱԿԱԳԻԾ

ՀԱՏՈՒԿ ՆՇՈՒՄՆԵՐ

Դաշտին հարակից լանջի վրա իրականացվում են Նոր աստիճաններ, աստիճանահարթակներ, դրանց երկայնքով պետք է տեղադրել 0.9-1.2 մետր բարձրությամբ մետաղական բազրիքներ:

Բոլոր թեքահարթակները իրականացնել նախագծային չափերով, պահպանելով Նիշերի բարձրությունների տարբերությունների և թեքահարթակների երկարությունների հարաբերակցությունը 1:12-1:16 սահմաններում (8,3-6,25%):

Ասֆալտապատվող և բետոնե սալաքարերով (տոմետով) ծածկվող տարածքներում կարող է առաջանալ դիտահորերի կափարիչների Նիշի բարձրացման կամ իջեցման անհրաժեշտություն, նպատակ ունենալով ապահովել ծածկույթի և դիտահորի մեկ ամբողջական հարթություն կազմելը:


Ավտոտրոսակների մուտքերի մոտ գնացող հատակի թեքությունները որոշել և իրականացնել տեղում պահպանելով 1:12-1:16 հարաբերությամբ թեքություն (8,3-6,25%):

ԿԱՆԱԶԱՊԱՏՄԱՆ ԻՐԱԿԱՆԱՑՄԱՆ ՆԿԱՐԱԳԻՐ

Նախագծով նախատեսված բոլոր կանաչ տարածություններում իրականացնել կանաչապատման աշխատանքներ հետևյալ կարգով.

1. Առկա բնահողի վերին շերտից 150մմ փխրեցում, խոշոր քարերից մաքրում:
2. Բուսահողի փոշում - 0,2 խմ 1քմ մակերեսի համար:
3. Սերմերի ցանում - 0,035 կգ 1քմ մակերեսի համար:
4. Մշակված և սերմերով ցանված տարածությունների ջրում:

Ծառերի և թփերի բնաբաժակները անհրաժեշտ է բացել, մաքրել ավելորդ տարրերից, քարերից և փխրեցնել (բնաբաժակների միջին չափը 1,2x1,2մ է

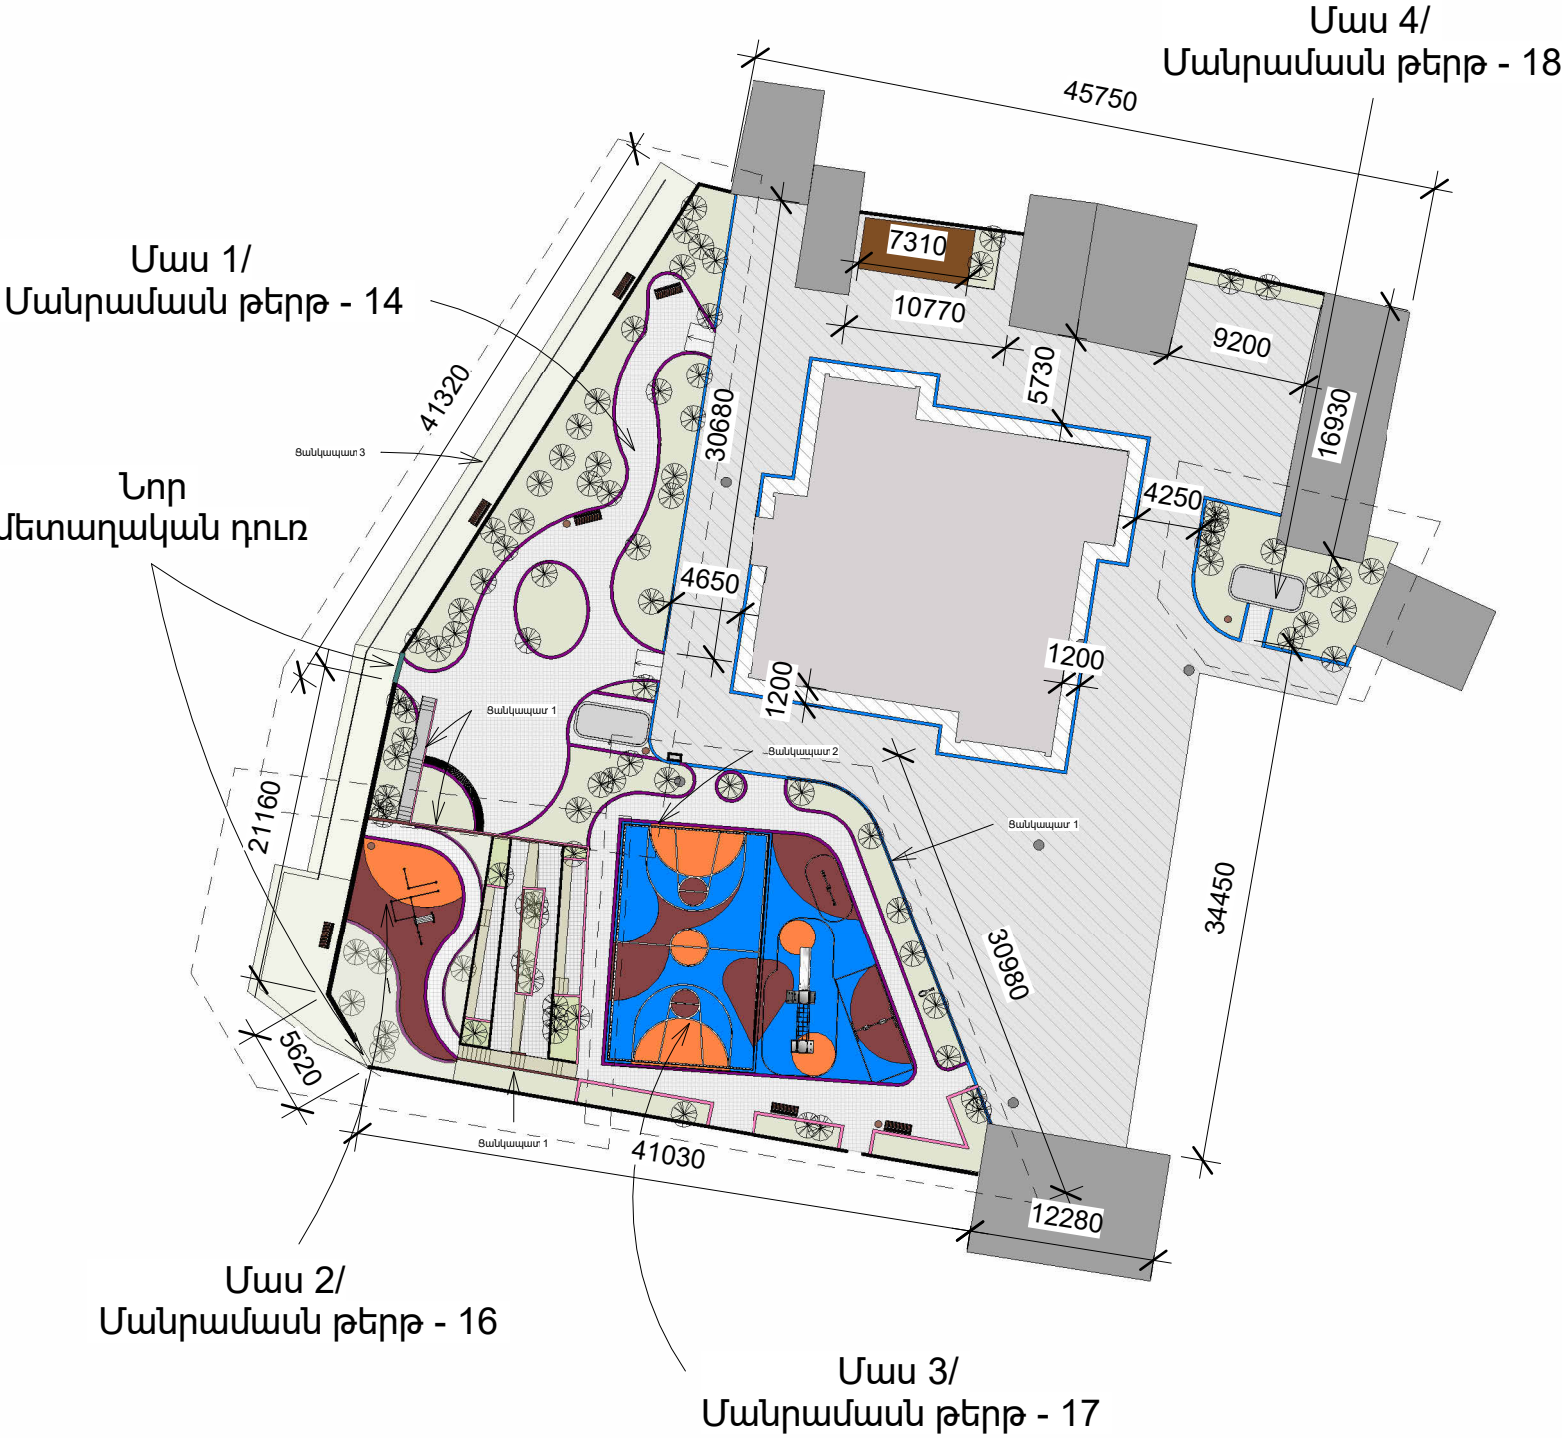

ՆԱԽԱԳԾԱՅԻՆ ԸՆԿԵՐՈՒԹՅՈՒՆ		
Проектирующая компания:		
INITIATIVE ARCHITECTS		
ՀԱՍՑԵ՝ АДРЕС:	Բրյուսով 1 Брюсов 1	
ՔԱՂԱՔ՝ ГОРОД:	ՀՀ, ԵՐԵՎԱՆ РА, ЕРЕВАН:	
ՓՈՍՏ. ԻՆԴԵՔՍ՝ ПОЧТ. ИНДЕКС	0092	
Հեռախոս ТЕЛЕФОН՝	+374094500038	
ԷԼ ՓՈՍՏ՝ ЭЛ. ПОЧТА	initiativearchitects@gmail.com	
ԼԻՑԵՆԶԻԱ՝ ЛИЦЕНЗИЯ	ՃԲԴ-Ա-0110	

ՆԱԽԱԳԾԻ ԱՆՎԱՆՈՒՄԸ՝ НАЗВАНИЕ ПРОЕКТА:
ՀՀ, Երևան քաղաքի, Կենտրոն վարչական շրջանի Բրյուսով 1 հասցեի բակի հիմնատիրոջ մասնաշաղկապի աշխատանքներ:

ՆԱԽԱԳԾԻ ՀԱՍՑԵ՝ АДРЕС ПРОЕКТА:
ՀՀ, քաղաք Երևան, Կենտրոն վարչական շրջան, Բրյուսով 1-ի բակ

ՊԱՏՎԻՐԱՏՈՒ՝ КЛИЕНТ:
ԵՐԵՎԱՆԻ ՔԱՂԱՔԱԴՐԱՊԵՏԱՐԱՆ МЭРИЯ ЕРЕВАНА

ՊԱՅՄԱՆԱԳՐԻ ՀԱՄԱՐ՝ НОМЕР ДОГОВОРА:
№ ԵԶ-ՀՄԱՆԱՇՁԲ-25/6

ՆԱԽԱԳԾԱՅԻՆ ՓՈՒԼ ԵՎ ՄԱՍ՝ РАЗДЕЛ:
Աշխատանքային նախագիծ ճարտարապետաշինարարական մաս Рабочий проект Архитектурно-строительный раздел

ԳԾԱԳՐԻ ԱՆՎԱՆՈՒՄԸ՝ НАЗВАНИЕ ЧЕРТЕЖА:
ԲԱՐԵԿԱՐԳՄԱՆ ՀԱՏԱԿԱԳԻԾ

ԹԵՐԹ՝ СТРАНИЦА:	ԹԵՐԹԵՐ՝ СТРАНИЦЫ:	ՄԱՍՇՏԱԲ՝ МАСШТАБ:
ՃՇ- 13	40	1:500

Սա համակարգչով իրականացված /CAD/ գծագիր է և չպետք է փոփոխվի ձեռքով
Этот чертёж выполнен на компьютере (CAD) и не подлежит ручным изменениям

ՊԱՇՏՈՆ՝ СТРАНИЦА:	ԱՆՈՒՆ/ԱԶԳԱՆՈՒՆ՝ ИМЯ/ФАМИЛИЯ:	ՍՏՈՐ՝ ПОДПИСЬ:
ՏՆՕՐԵՆ՝ ДИРЕКТОР:	Վ. Խաչատրյան В. Хачатрян	
ՆԳԾ՝ ГАП:	Ա. Սահակյան А. Саакян	
ՆԱԽԱԳԾՈՐ՝ АРХИТЕКТОР:	Դ. Չալոյան Д. Чалоян	
ՆԱԽԱԳԾՈՐ՝ АРХИТЕКТОР:	Ն. Խաչատրյան Н. Хачатрян	
ՆԱԽԱԳԾՈՐ՝ АРХИТЕКТОР:	Լ. Արշակյան Л. Аршакян	
ՍՏՈՐԳԵՑ՝ ПРОВЕРЕНО:	Ա. Սահակյան А. Саакян	

ՊԱՅՄԱՆԱԿԱՆ ՆՇԱՆՆԵՐ

	Բազալտե եզրաքար		Տոմետ		Բետոնե եզրաքար
	Նոր հենապատեր		Նոր աստիճաններ/ հարթակներ		Բազալտե սալերով երեսապատվող հենապատեր
	Հողային շերտ		Տեղային ասֆալտապատում		

ՈՒՇԱԴՐՈՒԹՅՈՒՆ

Բարեկարգման աշխատանքների ընթացքում կարող են լինել նախագծային և ծավալային շտկումներ՝ կախված ապամոնտաժման աշխատանքներից









ԾԱՆՈԹԱԳՐՈՒԹՅՈՒՆ

-Բոլոր չափերը տրված են միլիմետրով, իրական չափերը և Նիշերը ճշգրտել տեղում

ԲԱՐԵԿԱՐԳՄԱՆ ՀԱՏԱԿԱԳԻԾ / ՄԱՍ 1



ՊԱՅՄԱՆԱԿԱՆ ՆՇԱՆՆԵՐ

- | | |
|---|---------------------------------------|
|  | Տոմեւ |
|  | Հողային շէրտ |
|  | Նոր հենապատեր |
|  | Բազալտե եզրաքար |
|  | Աղբաման |
|  | Տեղային ասֆալտապատում |
|  | Բետոնե եզրաքար |
|  | Բազալտե սալերով երեսապատվող հենապատեր |

ՈՒՇԱԴՐՈՒԹՅՈՒՆ

Բարեկարգման աշխատանքների ընթացքում կարող են լինել նախազգային և ծավալային շտկումներ՝ կախված ապամոնտաժման աշխատանքներից

ԾԱՆՈԹԱԳՐՈՒԹՅՈՒՆ

իրական չափերը և նիշերը ճշգրտել
տեղում:

ՀԱՌԻՄՆԵՐ

- Տմեսիի և եղրաքարերի իրականացումը կատարվում է ըստ թերթ 25-ում տրված հանգույցների:
- Աղբամանների մանրամասն տվյալները ըստ թերթ 20-ի
- Նստարանների մանրամասն տվյալները ըստ թերթ 21-22 ի
- Նոր տաղավարի մանրամասն տվյալները ըստ թերթ 19-ի
- Հենապատի մանրամասն տվյալները ըստ թերթ 26-ի
- Աստիճակի մանրամասն տվյալները ըստ թերթ 27-ի
- Ցանկապատ 1-ի իրականացումը ըստ թերթ 30-ի
- Ցանկապատ 3-ի իրականացումը ըստ թերթ 32-ի

1. ԵԿԵՐՄԱՅԻՆ. ՈՒԿԵՐՈՒԹՅՈՒՆ՝

Проектирующая компания:

INITIATIVE ARCHITECTS

ՀԱՍՏԵ՝ АДРЕС:	Բրյուսով 1 Брюсов 1
ՔԱՂԱՔ՝ ГОРОД:	ՀՀ, ԵՐԵՎԱՆ РА, ЕРЕВАН:
ՓՈՍՏ. ԻՆԴԵԽՍ՝ ПОЧТ. ИНДЕКС	0092
ՀԵՌԱՆՈՍ ТЕЛЕФОН՝	+374094500038
ԷԼ ՓՈՍՏ՝ ЭЛ. ПОЧТА	initiativearchitects@gmail.com
ԼԻՑԵՆԶԻԱ՝ ЛИЦЕНЗИЯ	ԾՐԴ-Ս-0110

ՆԱԽԱԳԾԻ ԱՆՎԱՆՈՒՄԸ՝
НАЗВАНИЕ ПРОЕКТА:

ՀՀ, Երևան քաղաքի, Կենտրոն վարչական շրջանի Բոյուտով 1 հասցեի բակի հիմնանորոգման աշխատանքներ:

ԱԴՐԵՍ ՓՐՕԵԿՏԱ:

ՀՀ, քաղաք Երևան, Կենտրոն վարչական
շրջան, Բոլյուսով 1-ի բակ

ՊԱՏՎԻՐԱՏՈՒ
КЛИЕНТ:

ԵՐԵՎԱՆԻ ԶԱՂԱԶԱՊԵՏԱՐԱՆ
МЭРИЯ ЕРЕВАН

ՊԱՅՄԱՆԱԳՐԻ ՀԱՄԱՐ՝
НОМЕР ДОГОВОРА:

№ ԵԸ-ՀՄԱԽԱՇՁԲ-25/6

ՆԱԽԱԳԾԱՅԻՆ ՓՈԼԸ ԵՎ ՄԱՍ
РАЗДЕЛ:







Աշխատանքային նախագիծ
Ճարտարապետաշինարարական մաս
Рабочий проект
Архитектурно-строительный раздел

ՓԵԱԳՐԻ ԱՆՎԱՆՈՒՄԸ՝
НАЗВАНИЕ ЧЕРТЕЖА:


ԲԱՐԵԿԱՐԳՄԱՆ ՀԱՏԱԿԱԳԻԾ / ՄԱՍ 1

ԹԵՐԹԻ՝ СТРАНИЦА:	ԹԵՐԹԵՐ՝ СТРАНИЦЫ:	ՄԱՍՇՏԱՐ՝ МАСШТАБ:
ՃՇ- 14	40	1:500

Սա համակարգչով իրականացված /CAD/ գծագիր է
և չպետք է փոփոխվի ձեռքով
Этот чертёж выполнен на компьютере (CAD)
и не подлежит ручным изменениям

ՊՆՏՆՈՒՆԸ: СТРАНИЦА:	ԱՆՈՒՆ/ԱԶԳԱՆՈՒՆ: ИМЯ/ФАМИЛИЯ:	ՍՈՐՈՒՆ: ПОДПИС:
ՏՈՐԵՆԸ: ДИРЕКТОР:	Դ. Խաչատրյան В. Хачатрян	
ԵԳԺ: ГАП:	Ա. Սահակյան А. Саакян	
ԱՆԽԱՅՊՈՐՈՒՄ: АРХИТЕКТОР:	Դ. Զախրյան Д. Захиян	
ԱՆԽԱՅՊՈՐՈՒՄ: АРХИТЕКТОР:	Դ. Խաչատրյան Н. Хачатрян	
ԱՆԽԱՅՊՈՐՈՒՄ: АРХИТЕКТОР:	Լ. Սահակյան Л. Аршакян	
ՍՈՐՈՒՆԵՑ: ПРОВЕРЕНО:	Ա. Սահակյան А. Саакян	

ԿԱՆԱԶԱՊԱՏ ՏԱՐԱԾՔԻ ԻՐԱԿԱՆԱՑՄԱՆ ՀԱՏԱԿԱԳԻԾ / ՄԱՍ 1

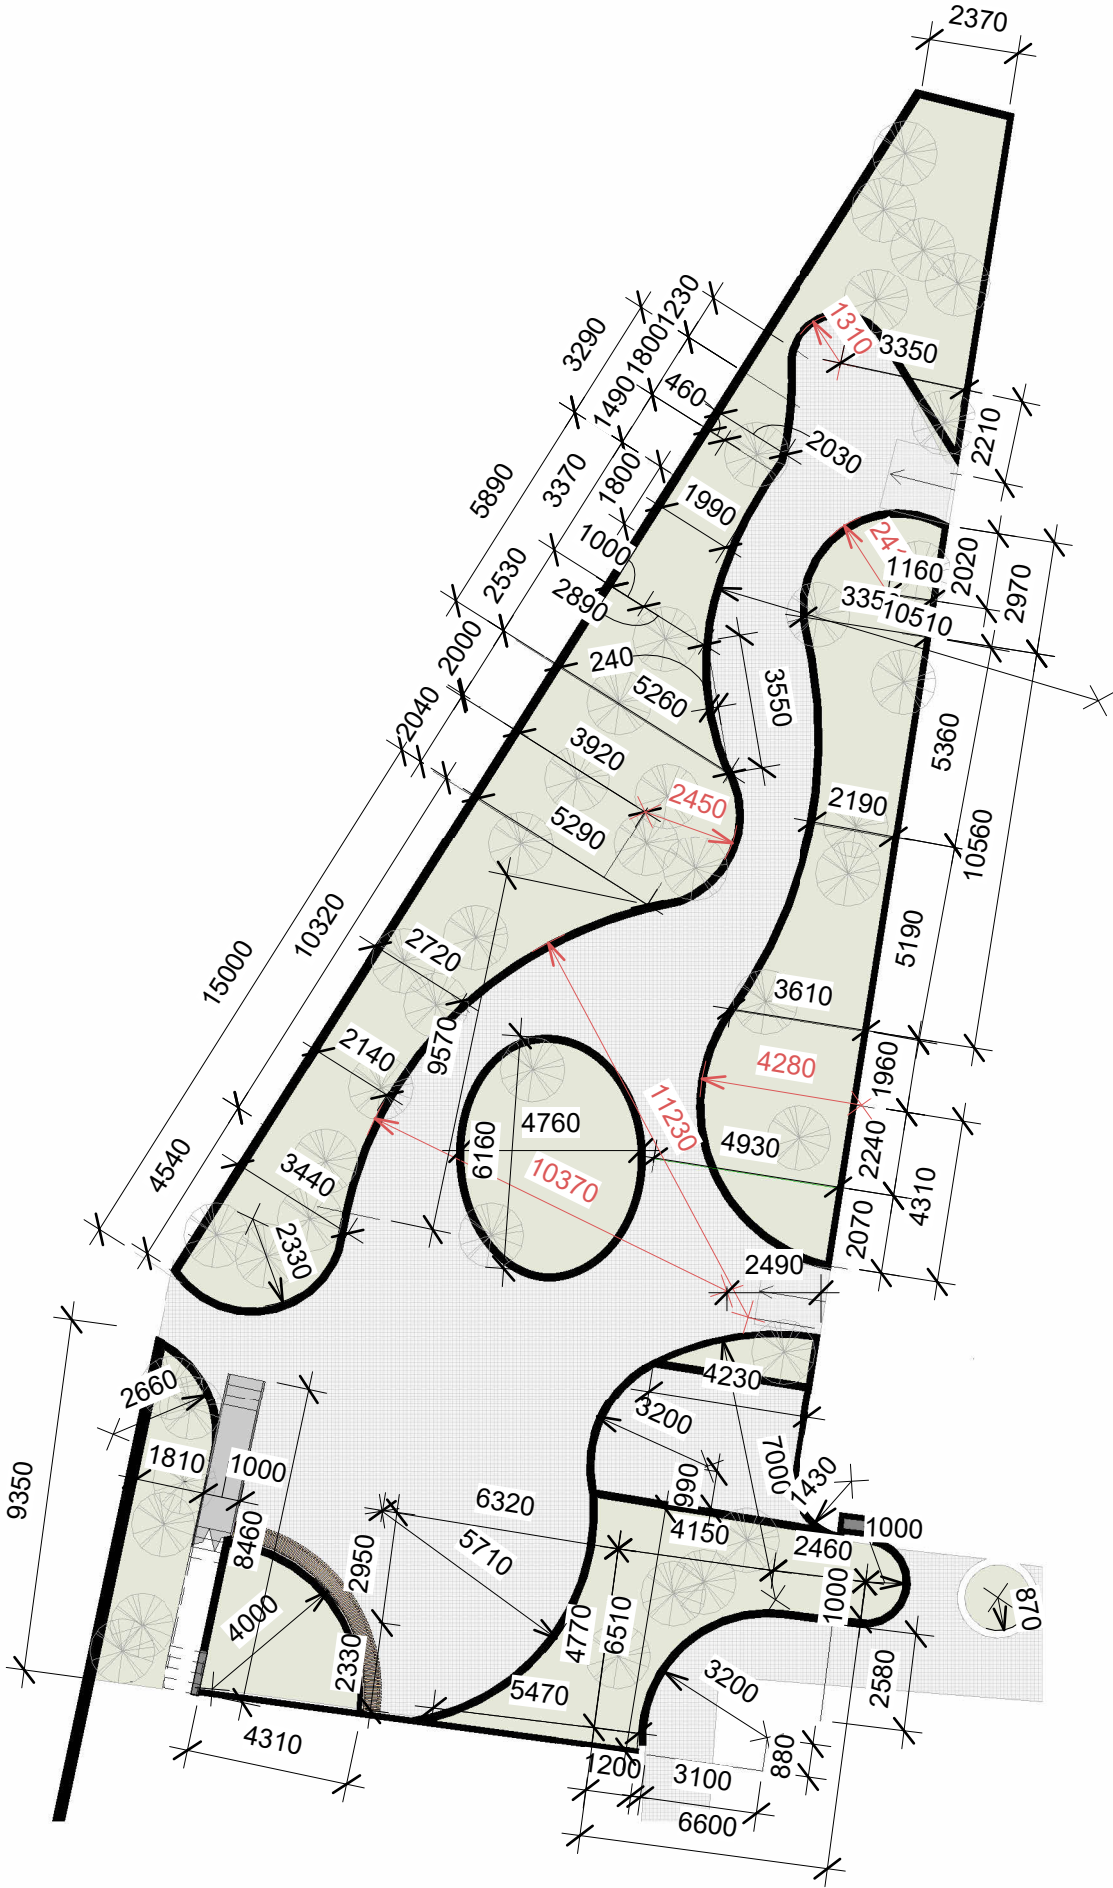

ՈՒՇԱԴՐՈՒԹՅՈՒՆ

Բարեկարգման աշխատանքների ընթացքում կարող են լինել նախագծային և ծավալային շտկումներ՝ կախված ապամոնտաժման աշխատանքներից

ԾԱՆՈԹԱԳՐՈՒԹՅՈՒՆ

-Բոլոր չափերը տրված են միլիմետրով ,իրական չափերը և սիշերը ճշգրտել տեղում

ՀՂՈՒՄՆԵՐ


-Տոմետի և եզրաքարերի իրականացումը կատարվում է ըստ թերթ 25-ում տրված հանգույցների:

ՊԱՅՄԱՆԱԿԱՆ ՆՇԱՆՆԵՐ

Տոմետ

Հողային շերտ

ՆԱԽԱԳԾԱՅԻՆ ԸՆԿԵՐՈՒԹՅՈՒՆ՝ Проектирующая компания:		
<div>INITIATIVE ARCHITECTS</div>		
ՀԱՍՑԵ՝ АДРЕС:	Բրյուսով 1 Брюсов 1	
ՔԱՂԱՔ՝ ГОРОД:	ՀՀ, ԵՐԵՎԱՆ РА, ЕРЕВАН:	
ՓՈՍՏ. ԻՆԴԵՔՍ՝ ПОЧТ. ИНДЕКС	0092	
ՀԵՌԱՆՈՍ ТЕЛЕФОН՝	+374094500038	
ԷԼ. ՓՈՍՏ՝ ЭЛ. ПОЧТА	initiativearchitects@gmail.com	
ԼԻՑԵՆԶԻԱ՝ ЛИЦЕНЗИЯ	ԾԲԴ-Ա-0110	
ՆԱԽԱԳԾԻ ԱՆՎԱՆՈՒՄԸ՝ НАЗВАНИЕ ПРОЕКТА:		
ՀՀ, Երևան քաղաքի, Կենտրոն վարչական շրջանի Բրյուսով 1 հասցեի բակի հիմնանորոգման աշխատանքներ:		
ՆԱԽԱԳԾԻ ՀԱՍՑԵ՝ АДРЕС ПРОЕКТА:		
ՀՀ, քաղաք Երևան, Կենտրոն վարչական շրջան, Բրյուսով 1-ի բակ		
ՊԱՏՎԻՐԱՏՈՒ՝ КЛИЕНТ:		
ԵՐԵՎԱՆԻ ՔԱՂԱՔԱՊԵՏԱՐԱՆ МЭРИЯ ЕРЕВАНА		
ՊԱՅՄԱՆԱԳՐԻ ՀԱՄԱՐ՝ НОМЕР ДОГОВОРА:		
№ ԵԶ-ՀԱՄԱՆՇՁԲ-25/6		
ՆԱԽԱԳԾԱՅԻՆ ՓՈՒԼ ԵՎ ՄԱՍ՝ РАЗДЕЛ:		
Աշխատանքային նախագիծ ճարտարապետաշինարարական մաս Рабочий проект Архитектурно-строительный раздел		
ԳԾԱԳՐԻ ԱՆՎԱՆՈՒՄԸ՝ НАЗВАНИЕ ЧЕРТЕЖА:		
ԿԱՆԱԶԱՊԱՏ ՏԱՐԱԾՔԻ ԻՐԱԿԱՆԱՑՄԱՆ ՀԱՏԱԿԱԳԻԾ / ՄԱՍ 1		
ԹԵՐԹ՝ СТРАНИЦА:	ԹԵՐԹԵՐ՝ СТРАНИЦЫ:	ՄԱՍՇՏԱԲ՝ МАСШТАБ:
ԾՇ- 15	40	1:200
Սա համակարգով իրականացված /CAD/ գծագիր է և չպետք է փոփոխվի ձեռքով Этот чертёж выполнен на компьютере (CAD) и не подлежит ручным изменениям		
ՊԱՇՏՈՆԸ՝ СТРАНИЦА: ՏՆՕՐԵՆ՝ ДИРЕКТОР:	ԱՆՈՒՆ/ԱԶԳԱՆՈՒՆ՝ ИМЯ/ФАМИЛИЯ: Վ. Խաչատրյան В. Хачатрян	ՍԱՏՈՐ՝ ПОДПИСЬ:
ՆԳՃ՝ ГАП:	Ա. Սահակյան А. Саакян	
ՆԱԽԱԳԾՈՂ՝ АРХИТЕКТОР:	Դ. Չալինյան Д. Залинян	
ՆԱԽԱԳԾՈՂ՝ АРХИТЕКТОР:	Ն. Խաչատրյան Н. Хачатрян	
ՆԱԽԱԳԾՈՂ՝ АРХИТЕКТОР:	Լ. Արշակյան Л. Аршакян	
ՍՏՈՐԳԵՑ՝ ПРОВЕРЕНО:	Ա. Սահակյան А. Саакян	

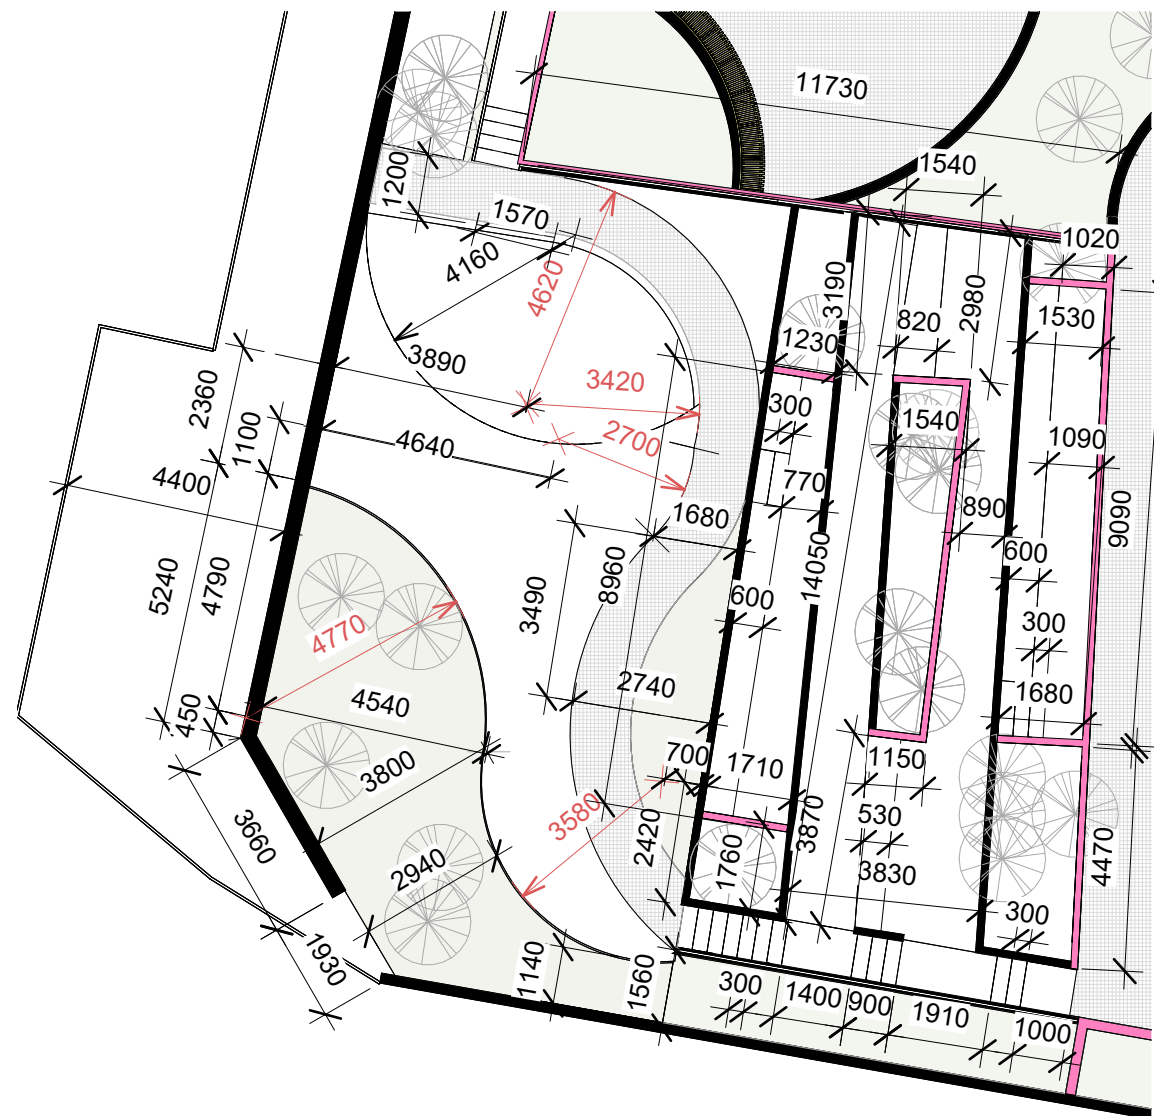

<p>ՆԱԽԱԳԾԱՅԻՆ ԸՆԿԵՐՈՒԹՅՈՒՆ Проектирующая компания:</p>	
	
<p>ՀԱՍՏԵ՝ АДРЕС:</p>	<p>Բյուրակ 1 Брюсов 1</p>
<p>ՔԱՂԱՔ՝ ГОРОД:</p>	<p>ՀՀ, ԵՐԵՎԱՆ РА, ЕРЕВАН:</p>
<p>ՓՈՒՏ. ԻՆԴԵՔՍ՝ ПОЧТ. ИНДЕКС</p>	<p>0092</p>
<p>ՀԵՌԱՆՈՍ ТЕЛЕՓՈՆ</p>	<p>+370494500038</p>
<p>ԷԼ ՓՈՒՏ՝ ЭЛ. ПОЧТА</p>	<p>initiativearchitects@gmail.com</p>
<p>ԼԻՑԵՆԶԻԱ՝ ЛИЦЕНЗИЯ</p>	<p>ԾՐԴ-Ա-0110</p>

ՆԱԽԱԳԾԻ ԱՆՎԱՆՈՒՄԸ՝
НАЗВАНИЕ ПРОЕКТА:

ՀՀ, քաղաք Երևան, Կենտրոն վարչական
շրջան, Բրյուտով 1-ի բակ

	ՊԱՏԿԻՐԱՏՈՒ՝ КЛИЕНТ:
	ԵՐԵՎԱՆԻ ԶԱՂԱԶՊԵՏԱՐԱՆ МЭРИЯ ЕРЕВАН







<p>ՊԱՅՄԱՆԱԳՐԻ ՀԱՄԱՐ՝ НОМЕР ДОГОВОРА:</p>
<p>№ ԵԶ-ՀԱՄԱԽԱՇՁԲ-25/6</p>

<p>ՆԱԽԱԳԾԱՅԻՆ ՓՈԽԸ ԵՎ ՄԱՍ՝ РАЗДЕЛ:</p> <p>Աշխատանքային նախագիծ Ծառտարապետաշինարարական մաս Рабочий проект Архитектурно-строительный раздел</p>



 




<p>ԳԾԱԳՐԻ ԱՆԿԱՆՈՒՄԸ՝ НАЗВАНИЕ ЧЕРТЕЖА:</p>
<p>ԲԱՐԵԿԱՐԳՄԱՆ ՀԱՏԱԿԱԳԻԾ / ՄԱՍ 2</p>

ԹԵՐԹ՝ СТРАНИЦА:	ԹԵՐԹԵՐ՝ СТРАНИЦЫ:	ՄԱՍՇՏԱՐ՝ МАСШТАБ:
ԾՇ- 16	40	1:150

Սա համակարգչով իրականացված /CAD/ գծագիր է
և չպետք է փոփոխվի ձեռքով
Этот чертёж выполнен на компьютере (CAD)
и не подлежит ручным изменениям

ՊԱՇՏՆՈՒՄ՝ СТРАНИЦА:	ԱՆՈՒՆ/ԱԶԳԱՆՈՒՄ՝ ИМЯ/ФАМИЛИЯ:	ՍՈՌՈՒՄ՝ ПОДПИСЬ:
ՏՆՕՐԵՆ՝ ДИРЕКТОР:	Կ. Խաչատրյան В. Хачатрян	
ՆԳՏ՝ ГАП:	Ա. Սահակյան А. Саакян	
ՆԱԽԱԳՅՈՂ՝ АРХИТЕКТОР:	Դ. Չալիկյան Д. Залинян	
ՆԱԽԱԳՅՈՂ՝ АРХИТЕКТОР:	Ն. Խաչատրյան Н. Хачатрян	
ՆԱԽԱԳՅՈՂ՝ АРХИТЕКТОР:	Լ. Արշակյան Л. Аршакян	
ՍՈՐՈՒԹՅՈՒՆ՝ ПРОВЕРЕНО:	Ա. Սահակյան А. Саакян	

ՊԱՅՄԱՆԱԿԱՆ ՆՇԱՆՆԵՐ

	Տոմետ		Աղբաման
	Հողային շերտ		Խոնավակայուն փայտյա չորսուներ
	Նոր հենապատեր		Բազալտե սալերով երեսպատվող հենապատեր
	Բետոնե եզրաքար		

ՈՒՇԱԴՐՈՒԹՅՈՒՆ

Բարեկարգման աշխատանքների ընթացքում կարող են լինել նախագծային և ծավալային շտկումներ՝ կախված ապամոնտաժման աշխատանքներից


ԾԱՆՈԹԱԳՐՈՒԹՅՈՒՆ

-Բոլոր չափերը տրված են միլիմետրով, իրական չափերը և Նիշերը ճշգրտել տեղում -Ռետիկի Նախշը և գույնը համաձայնեցնել պատվիրատուի հետ

ՀԱՌԻՄՆԵՐ

- Տոմեոսի և եղբայրների իրականացումը կատարվում է ըստ թերթ 25-ում տրված հանգույցների:
- Աղբամանների մանրամասն տվյալները ըստ թերթ 20-ի
- Նոր տաղավարի մանրամասն տվյալները ըստ թերթ 19-ի
- Մարգասարքերի և տեղեկատվական վահանակի մանրամասն տվյալները ըստ թերթ 24-ի
- Հենքապատի մանրամասն տվյալները ըստ թերթ 26-ի
- Աստիճանի մանրամասն տվյալները ըստ թերթ 28-ի
- Ցանկապատ 1-ի մանրամասն տվյալները ըստ թերթ 30-ի

ԲԱՐԵՎԱՐԳՄԱՆ ՀԱՏԱԿԱԳԻԾ / ՄԱՍ 3

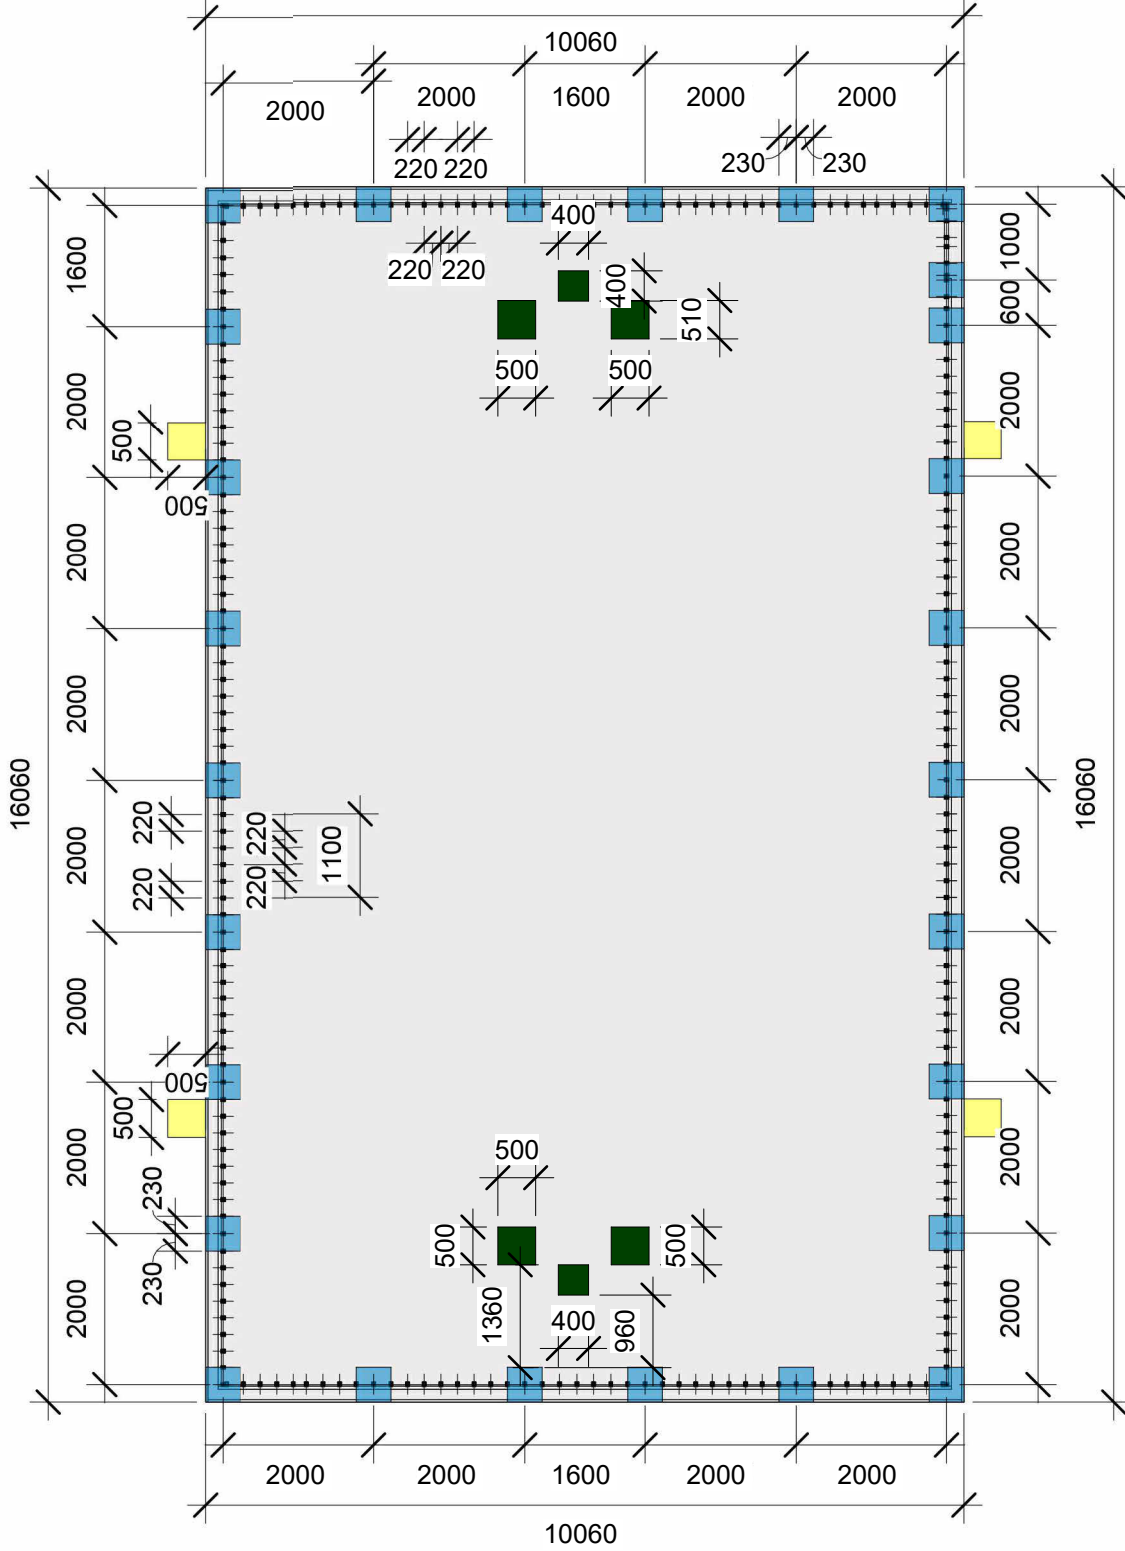

ՆԱԽԱԳԾԱՅԻՆ ԸՆԿԵՐՈՒԹՅՈՒՆ

Проектирующая компания:

INITIATIVE ARCHITECTS

ՀԱՍՑԵ՝
АДРЕС:

Բրյուսով 1
Брюсов 1

ՔԱՂԱՔ՝
ГОРОД:

ՀՀ, ԵՐԵՎԱՆ
РА, ЕРЕВАН:

ՓՈՍՏ. ԻՆԴԵՔՍ՝
ПОЧТ. ИНДЕКС

0092

ՀԵՌԱՆՈՍ
ТЕЛЕФОН՝

+374094500038

ԷԼ ՓՈՍՏ՝
ЭЛ. ПОЧТА

initiativearchitects@gmail.com

ԼԻՑԵՆԶԻԱ՝
ЛИЦЕНЗИЯ

ՃԲԴ-Ա-0110

ՆԱԽԱԳԾԻ ԱՆՎԱՆՈՒՄԸ՝
НАЗВАНИЕ ПРОЕКТА:

ՀՀ, Երևան քաղաքի, Կենտրոն վարչական շրջանի Բրյուսով 1 հասցեի բակի հիմնատնորոգման աշխատանքներ:

ՆԱԽԱԳԾԻ ՀԱՍՑԵ՝
АДРЕС ПРОЕКТА:

ՀՀ, քաղաք Երևան, Կենտրոն վարչական շրջան, Բրյուսով 1-ի բակ

ՊԱՏՎԻՐԱՏՈՒ՝
КЛИЕНТ:

ԵՐԵՎԱՆԻ ԲԱՐԵՎԱՐԳՆԵՐՆԵՐԻ
МЭРИЯ ЕРЕВАН

ՊԱՅՄԱՆԱԳՐԻ ՀԱՄԱՐ՝
НОМЕР ДОГОВОРА:

№ ԵԲ-ՀՄԱՆԱՇՁԲ-25/6

ՆԱԽԱԳԾԱՅԻՆ ՓՈԽ ԵՎ ՄԱՍ՝
РАЗДЕЛ:

Աշխատանքային խախտագիծ
ճարտարապետաշինարարական մաս
Рабочий проект
Архитектурно-строительный раздел

ԳԾԱԳՐԻ ԱՆՎԱՆՈՒՄԸ՝
НАЗВАНИЕ ЧЕРТЕЖА:

ԲԱՐԵՎԱՐԳՄԱՆ ՀԱՏԱԿԱԳԻԾ / ՄԱՍ 3

ԹԵՐԹ՝
СТРАНИЦА:

ԾՇ- 17

ԹԵՐԹԵՐ՝
СТРАНИЦЫ:

40

ՄԱՍՇՏԱՐ՝
МАСШТАБ:

1:150 / 1:100

Սա համակարգչով իրականացված /CAD/ գծագիր է և չպետք է փոփոխվի ձեռքով
Этот чертёж выполнен на компьютере (CAD) и не подлежит ручным изменениям

ՊԱՇՏՈՒՆ՝
СТРАНИЦА:

ԱՆՈՒՆ/ԱԶԳԱՆՈՒՆ՝
ИМЯ/ФАМИЛИЯ:

ՍԱՏՈՐ՝
ПОДПИСЬ:

ՏՆՕՐԵՆ՝
ДИРЕКТОР:

Վ. ԽԱԿԱՏՐՅԱՆ
В. Хачатрян

Վ. ԽԱԿԱՏՐՅԱՆ
В. Хачатрян

ՆԱԽԱԳԾՈՒ՝
АРХИТЕКТОР:

Ա. ՍԱԽԱԿՅԱՆ
А. Саакян

Ն. ՍԱԽԱԿՅԱՆ
Н. Саакян

ՆԱԽԱԳԾՈՒ՝
АРХИТЕКТОР:

Դ. ՉԱԼԻՆՅԱՆ
Д. Залинян

Լ. ԱՐՇԱԿՅԱՆ
Л. Аршакян

ՍՏՈՐԳԵՑ՝
ПРОВЕРЕНО:

Ա. ՍԱԽԱԿՅԱՆ
А. Саакян

Ա. ՍԱԽԱԿՅԱՆ
А. Саакян

ՊԱՅՄԱՆԱԿԱՆ ՆՇԱՆՆԵՐ	ՀՂՈՒՄՆԵՐ
<div><div></div>Տեղային աֆալտապատում</div> <div><div></div>Հողային շերտ</div> <div><div></div>Բետոնե եզրաքար</div> <div><div></div>Բազալտե եզրաքար</div> <div><div></div>Աղբաման</div> <div><div></div>Բազալտե սալերով երեսպատվող հենապատեր</div>	<div>-Տոմսերի և եզրաքարերի տվյալները ըստ թերթ 25-ի</div> <div>-Աղբամանների մանրամասն տվյալները ըստ թերթ 20-ի</div> <div>-Նոր տաղավարի մանրամասն տվյալները ըստ թերթ 19-ի</div> <div>-Խաղասարքերի մանրամասն տվյալները ըստ թերթ 23-ի</div> <div>-Նստարանների մանրամասն տվյալները ըստ թերթ 21-ի</div> <div>-Ցանկապատի 1-2 մանրամասն տվյալները ըստ թերթ 30-31-ի</div>
	<div>Ծանոթագրություն</div> <div>- Ռեզինի խախշը և գույնը հստակեցնել պատվիրատուի հետ</div>

Ռեզինե ծածկույթ (AC 8004)- 79 մ²

Ռեզինե ծածկույթ (AC 5017)- 148 մ²

Ռեզինե ծածկույթ (AC 2004)- 50 մ²

Գծանշում պղեուրերանային կամ ակրիլային ներկով - 80մմ լայնությամբ(RAL 1013)- 188 գմ

ընդ. մակերես՝ 277 մ²


Վահանակի հիմք

Լուսասյան հիմք

Ցանկապատի հիմնասյան հիմք

Առաջարկվող ճաղավանդակ

ԲԱՐԵԿԱՐԳՄԱՆ ՀԱՏԱԿԱԳԻԾ / ՄԱՍ 4

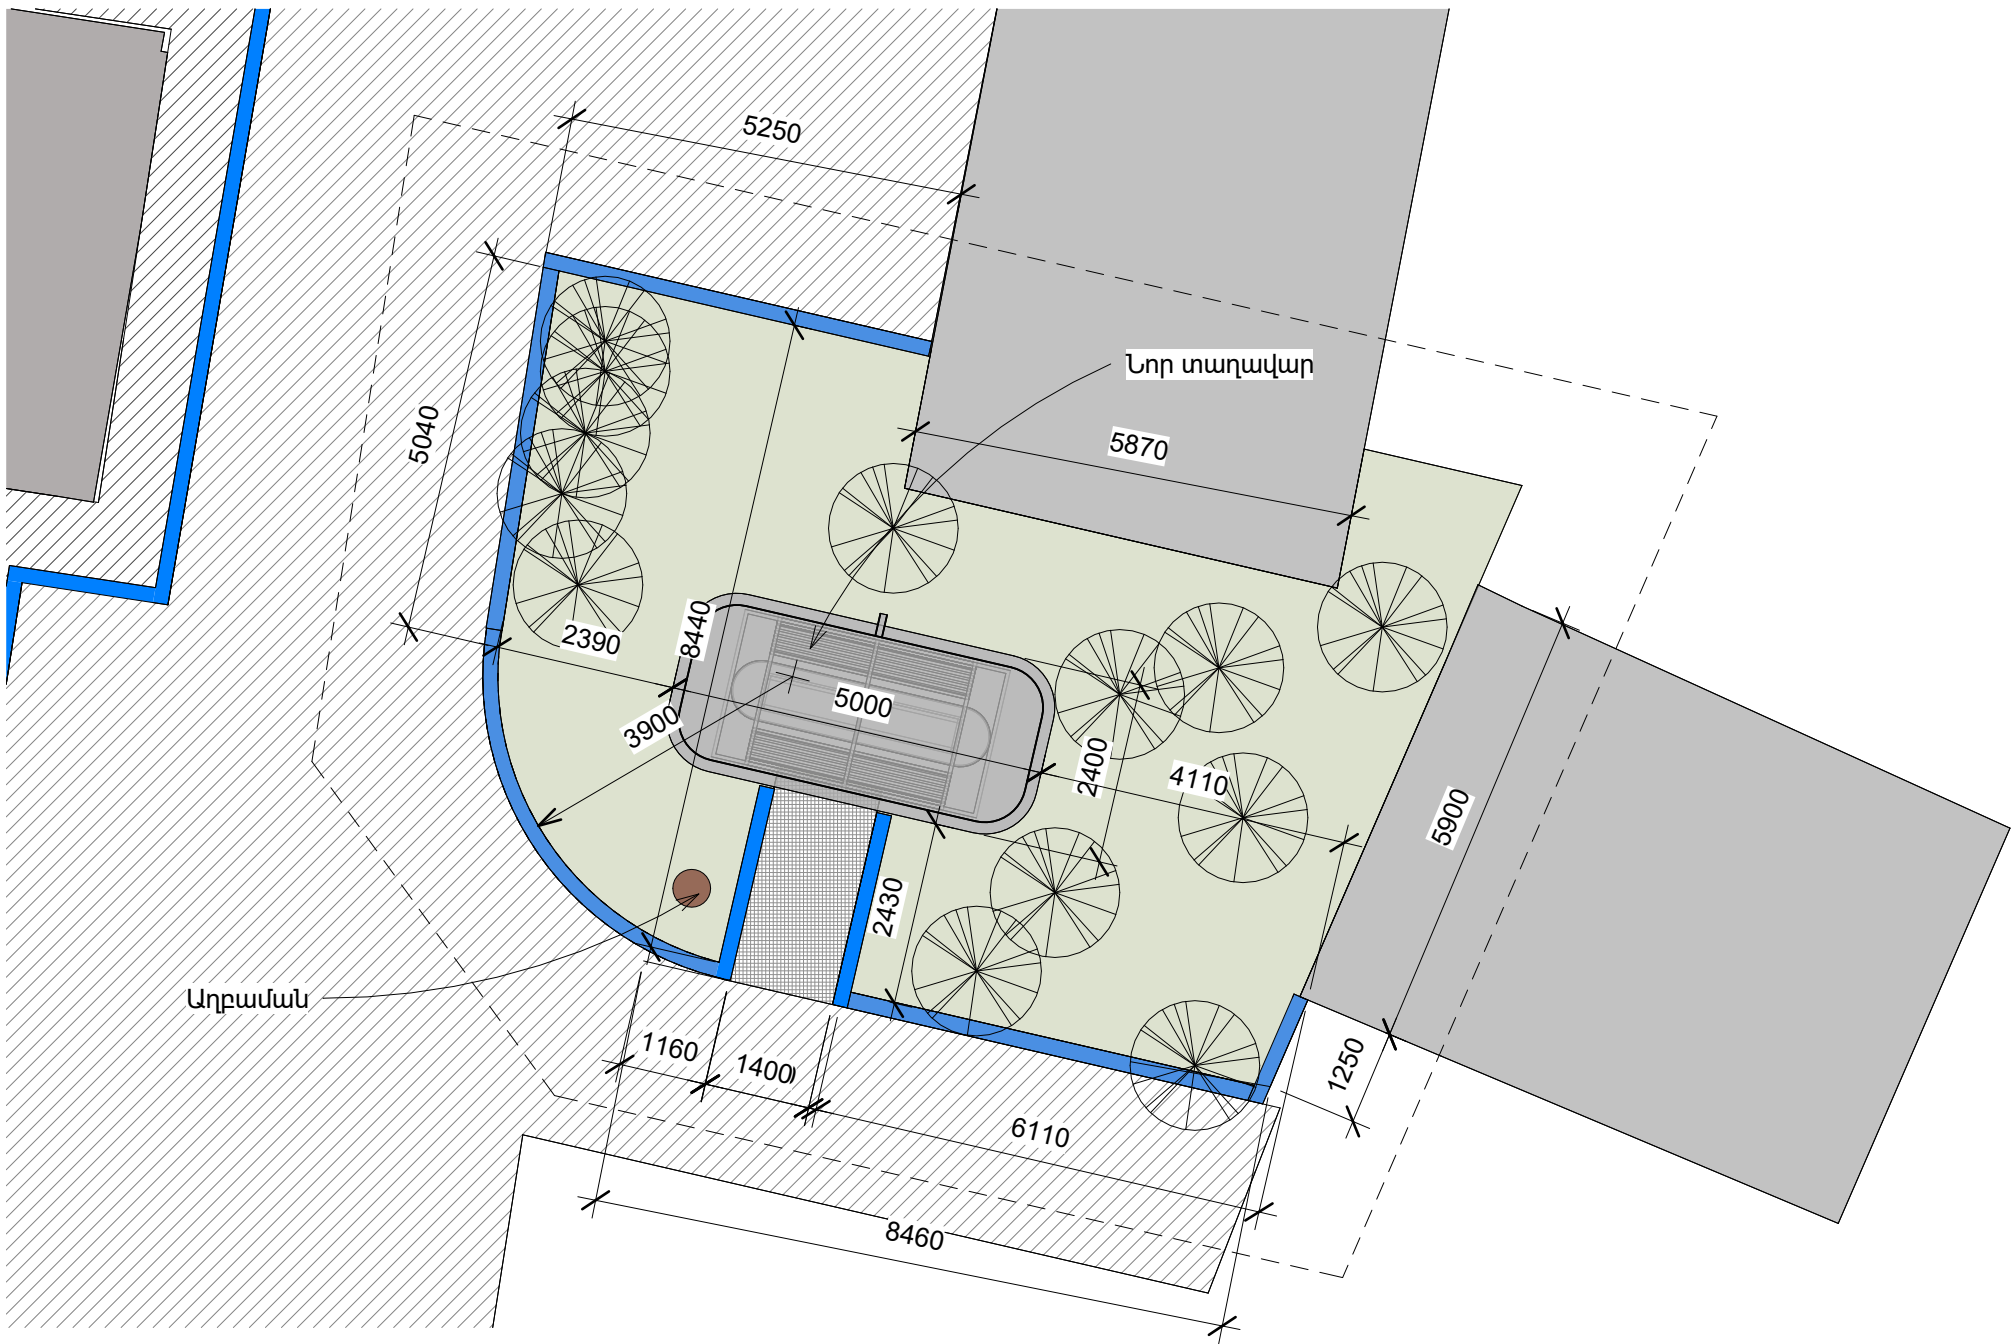

ՆԱԽԱԳԾԱՅԻՆ ԸՆԿԵՐՈՒԹՅՈՒՆ	
Проектирующая компания:	
INITIATIVE ARCHITECTS	
ՀԱՍՑԵ՝ АДРЕС:	Բրյուսով 1 Брюсов 1
ՔԱՂԱՔ՝ ГОРОД:	ՀՀ, ԵՐԵՎԱՆ РА, ЕРЕВАН:
ՓՈՍՏ. ԻՆԴԵԽՍ՝ ПОЧТ. ИНДЕКС	0092
Հեռախոս ТЕЛЕФОН՝	+374094500038
ԷԼ. ՓՈՍՏ՝ ЭЛ. ПОЧТА	initiativearchitects@gmail.com
ԼԻՑԵՆԶԻԱ՝ ЛИЦЕНЗИЯ	ՃԲԴ-Ա-0110

ՆԱԽԱԳԾԻ ԱՆՎԱՆՈՒՄԸ՝ НАЗВАНИЕ ПРОЕКТА:
ՀՀ, Երևան քաղաքի, Կենտրոն վարչական շրջանի Բրյուսով 1 հասցեի բակի հիմնանորոգման աշխատանքներ:

ՆԱԽԱԳԾԻ ՀԱՍՑԵ՝ АДРЕС ПРОЕКТА:
ՀՀ, քաղաք Երևան, Կենտրոն վարչական շրջան, Բրյուսով 1-ի բակ

ՊԱՏՎԻՐԱՏՈՒ՝ КЛИЕНТ:
ԵՐԵՎԱՆԻ ՔԱՂԱՔԱԴԵՍԱՐԱՆ МЭРИЯ ЕРЕВАН

ՊԱՅՄԱՆԱԳՐԻ ՀԱՄԱՐ՝ НОМЕР ДОГОВОРА:
№ ԵԶ-ՀՄԱՆԱՇՁԲ-25/6

ՆԱԽԱԳԾԱՅԻՆ ՓՈԽ ԵՎ ՄԱՍ՝ РАЗДЕЛ:
Աշխատանքային նախագիծ Ճարտարապետաշինարարական մաս Рабочий проект Архитектурно-строительный раздел

ԳԾԱԳՐԻ ԱՆՎԱՆՈՒՄԸ՝ НАЗВАНИЕ ЧЕРТЕЖА:
ԲԱՐԵԿԱՐԳՄԱՆ ՀԱՏԱԿԱԳԻԾ / ՄԱՍ 4





ԹԵՐԹ՝ СТРАНИЦА:	ԹԵՐԹԵՐ՝ СТРАНИЦЫ:	ՄԱՍՇՏԱԲ՝ МАСШТАБ:
ԾՇ- 18	40	1:200

Սա համակարգչով իրականացված /CAD/ գծագիր է և չպետք է փոփոխվի ձեռքով
Этот чертёж выполнен на компьютере (CAD) и не подлежит ручным изменениям

ՊԱՇՏՈՒՆ՝ СТРАНИЦА:	ԱՆՈՒՆ/ԱԶԳԱՆՈՒՆ՝ ИМЯ/ФАМИЛИЯ:	ՍՏՈՐ՝ ПОДПИСЬ:
ՏՆՕՐԵՆ՝ ДИРЕКТОР:	Վ. Խաչատրյան В. Хачатрян	
ՆԳՏ՝ ГАП:	Ա. Սահակյան А. Саакян	
ՆԱԽԱԳԾՈՐ՝ АРХИТЕКТОР:	Դ. Չալոյանյան Д. Чалоян	
ՆԱԽԱԳԾՈՐ՝ АРХИТЕКТОР:	Ն. Խաչատրյան Н. Хачатрян	
ՆԱԽԱԳԾՈՐ՝ АРХИТЕКТОР:	Լ. Արշակյան Л. Аршакян	
ՍՏՈՐԳԵՏ՝ ПРОВЕРЕНО:	Ա. Սահակյան А. Саакян	

ՊԱՅՄԱՆԱԿԱՆ ՆՇԱՆՆԵՐ	ՈՒՇԱԴՐՈՒԹՅՈՒՆ	ՀՂՈՒՄՆԵՐ
<div><div><div><div><div></div><div>Հողային շերտ</div></div><div><div></div><div>Քաղաքի սահմանափակում</div></div><div><div></div><div>Աղբաման</div></div></div><div><div></div><div>Բազալտե եզրաքար</div></div></div></div>	<div>Բարեկարգման աշխատանքների ընթացքում կարող են լինել նախագծային և ծավալային շտկումներ՝ կախված ապամոնտաժման աշխատանքներից</div> <div>ԾԱՆՈԹԱԳՐՈՒԹՅՈՒՆ</div> <div>-Բոլոր չափերը տրված են միլիմետրով, իրական չափերը և նիշերը ճշգրտել տեղում</div>	<div>-Աղբամանների մանրամասն տվյալները ըստ թերթ 20-ի</div> <div>-Նոր տաղավարի մանրամասն տվյալները ըստ թերթ 19-ի</div> <div>-Տոմետների և եզրաքարերի իրականացումը կատարվում է ըստ թերթ 25-ում տրված հանգույցների:</div>

ՏԱՂԱԿԱՐ

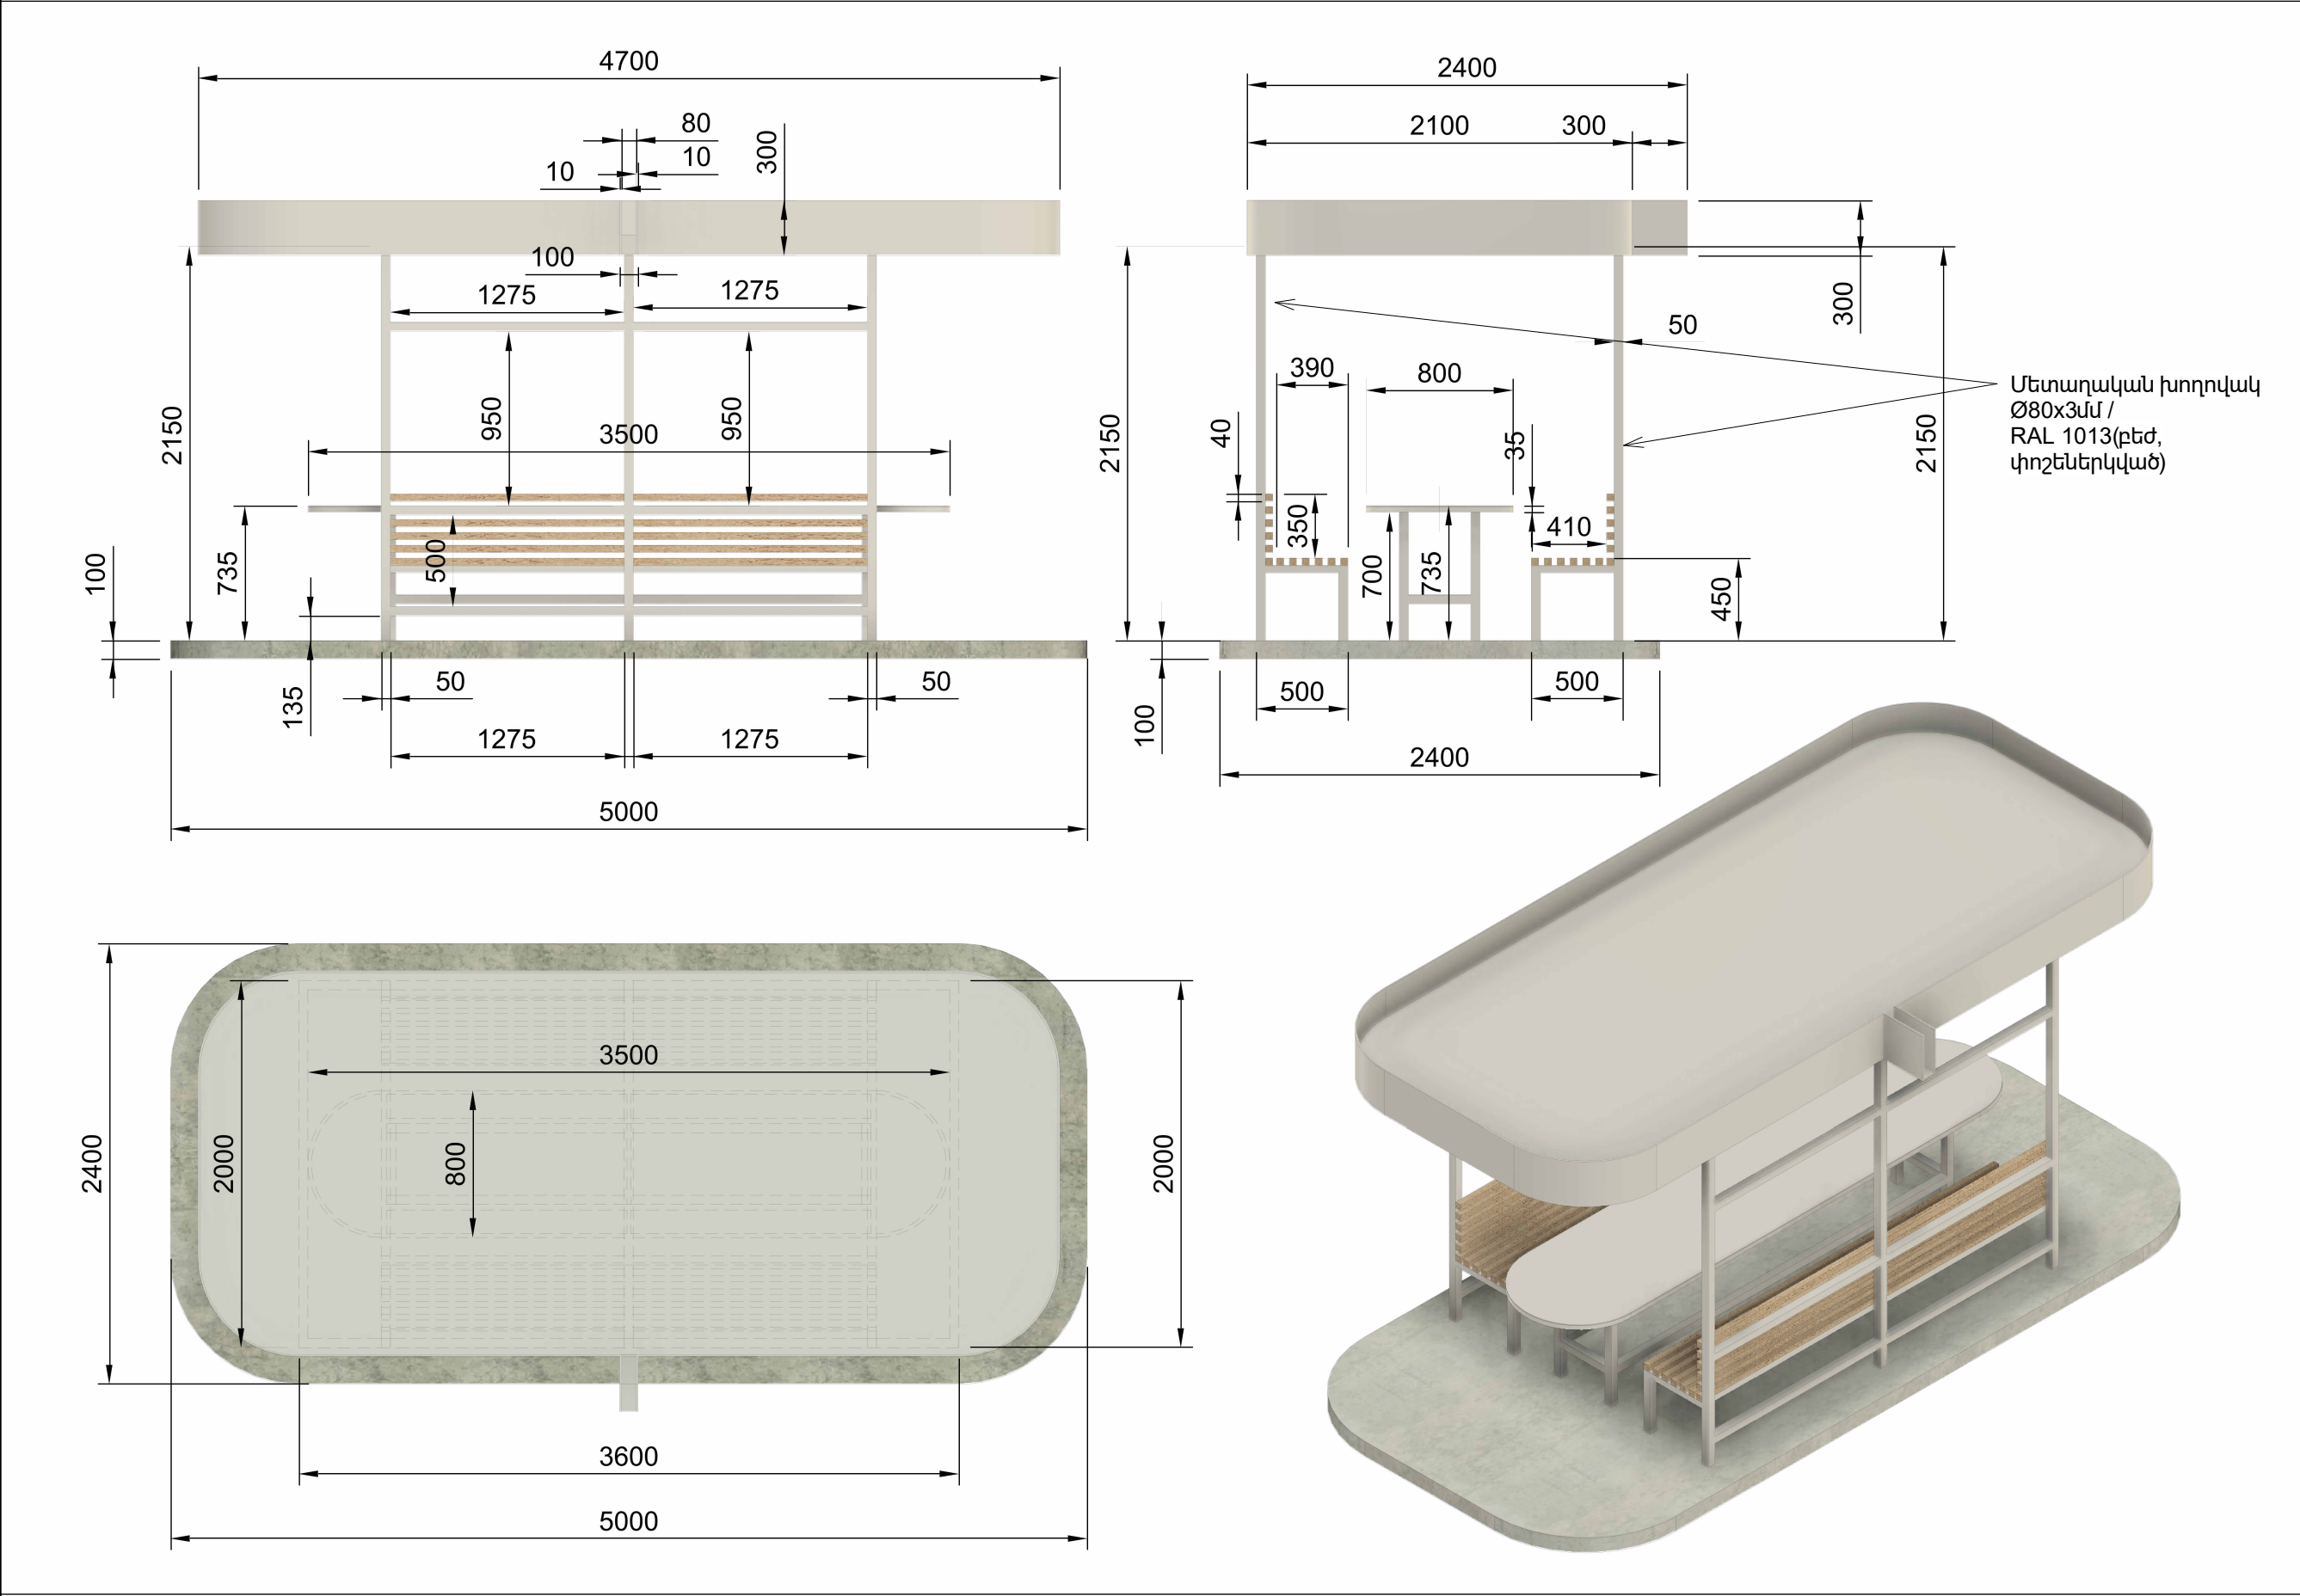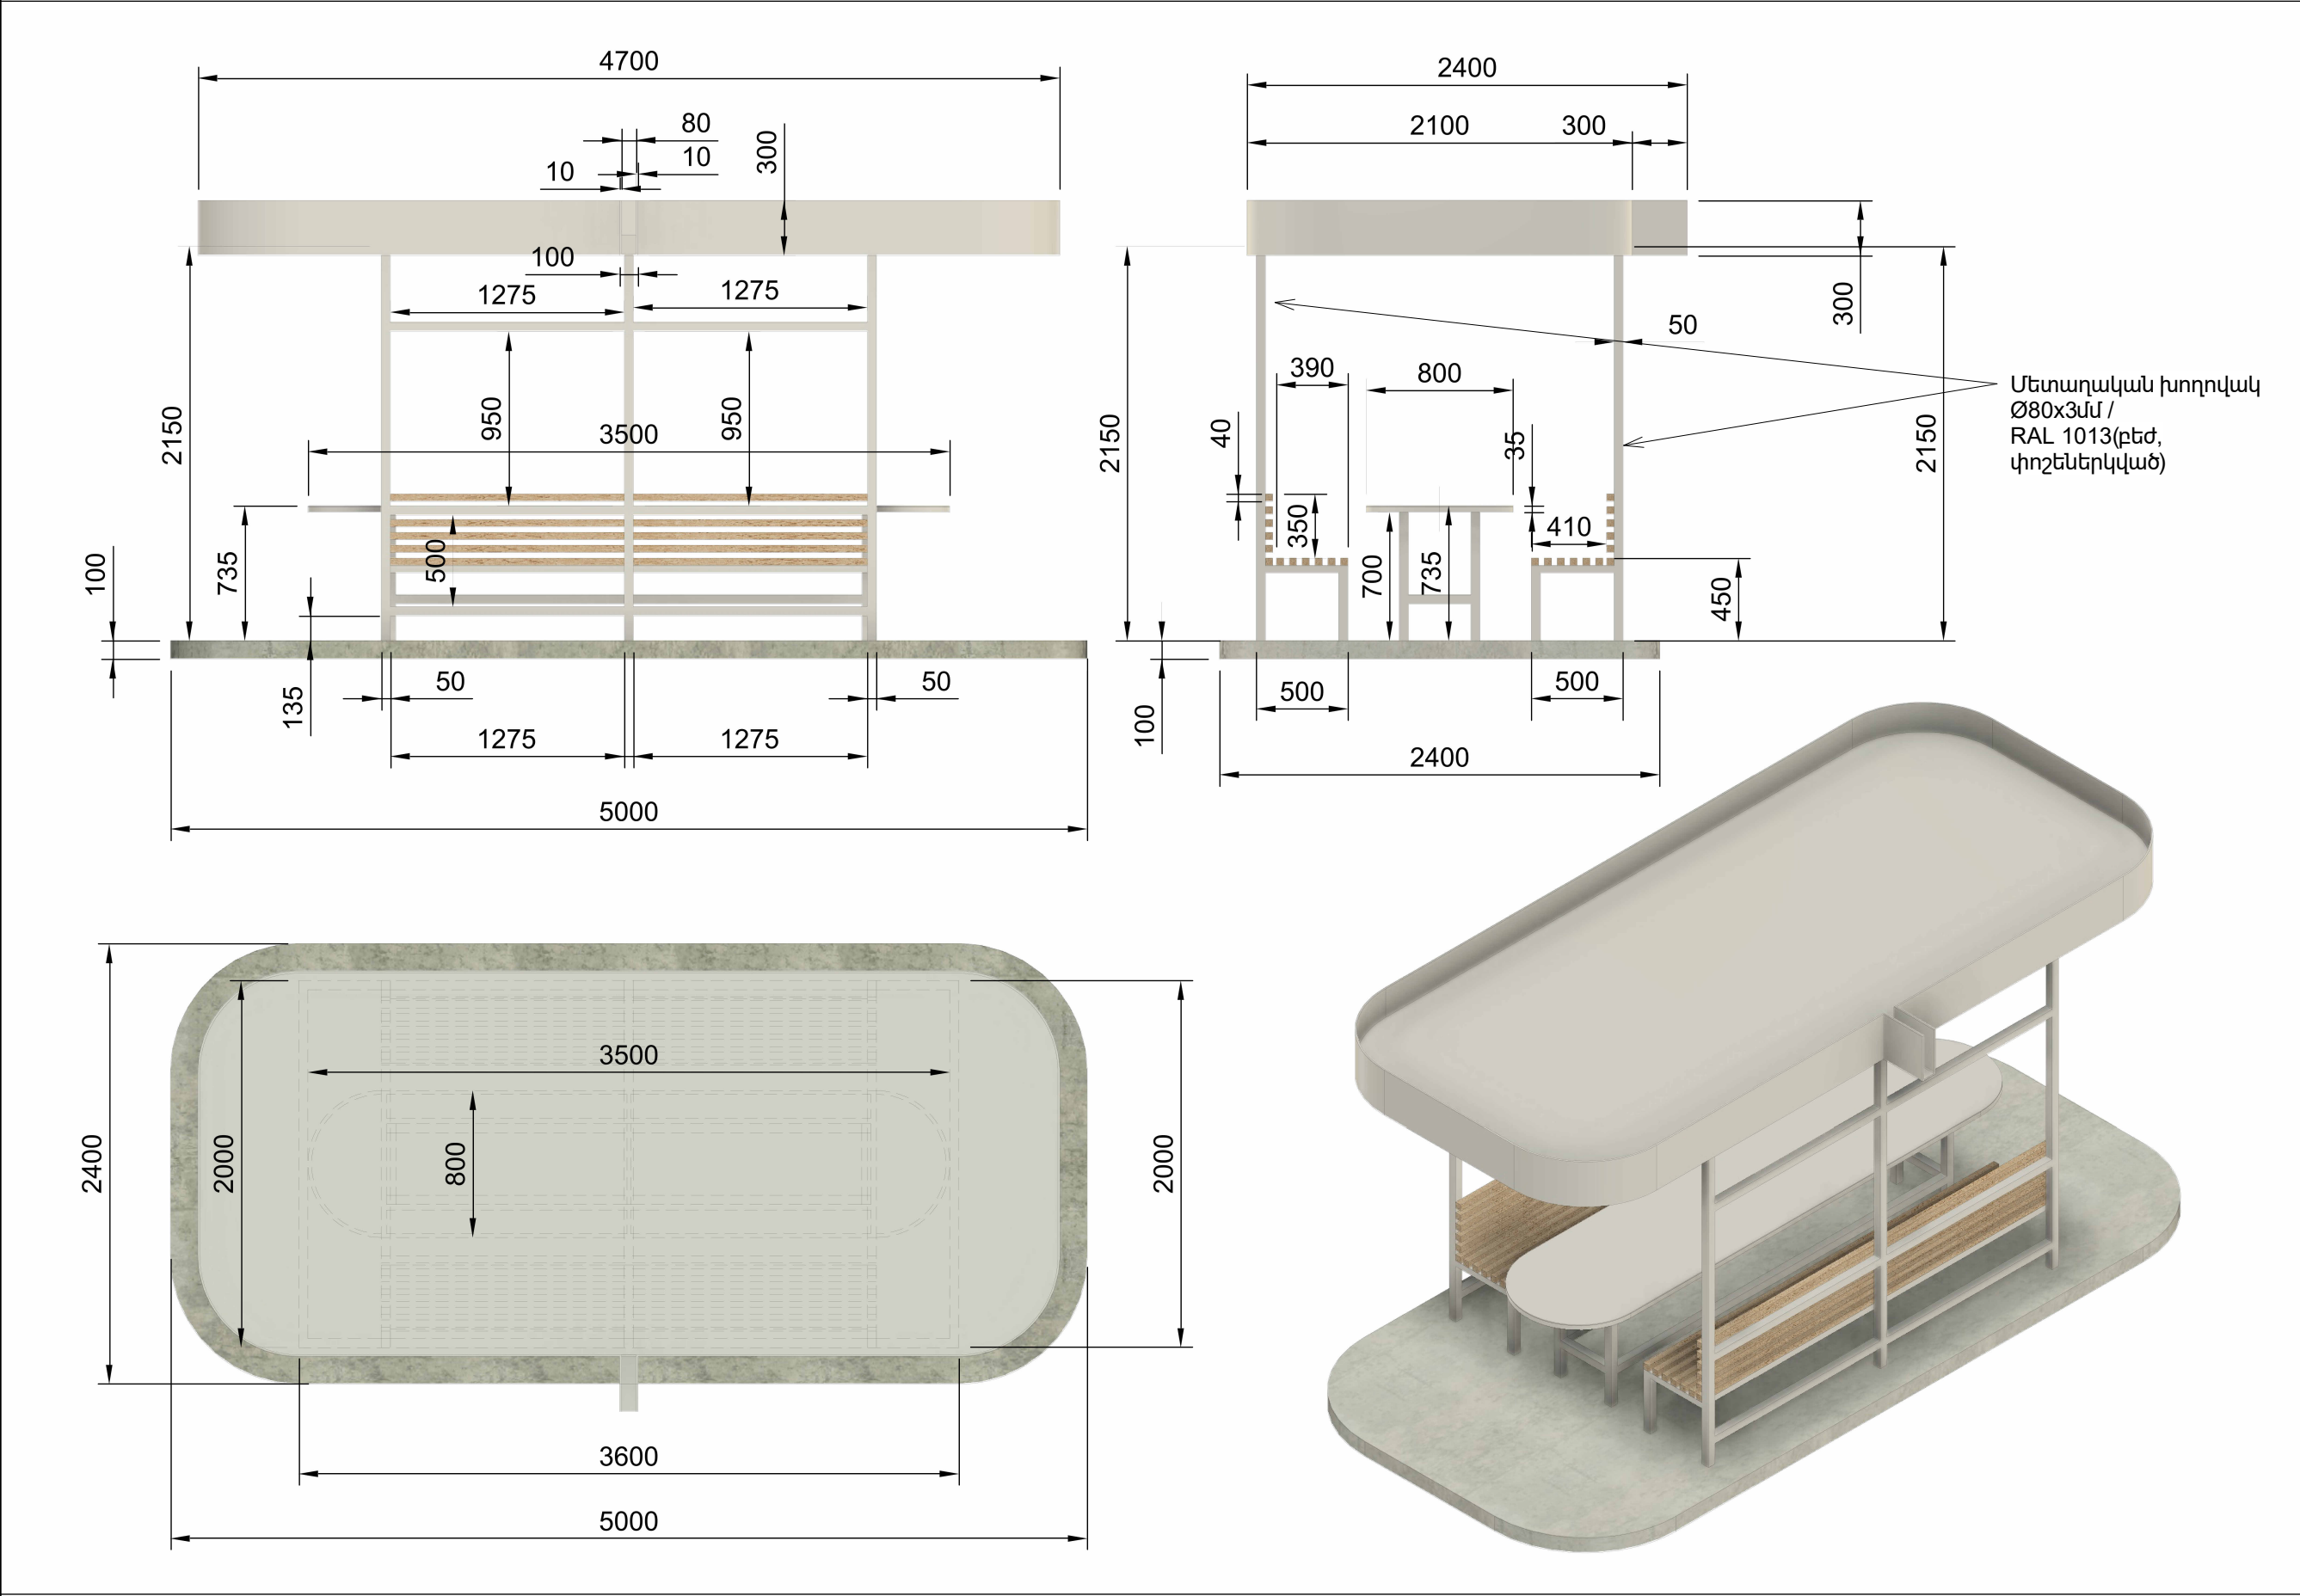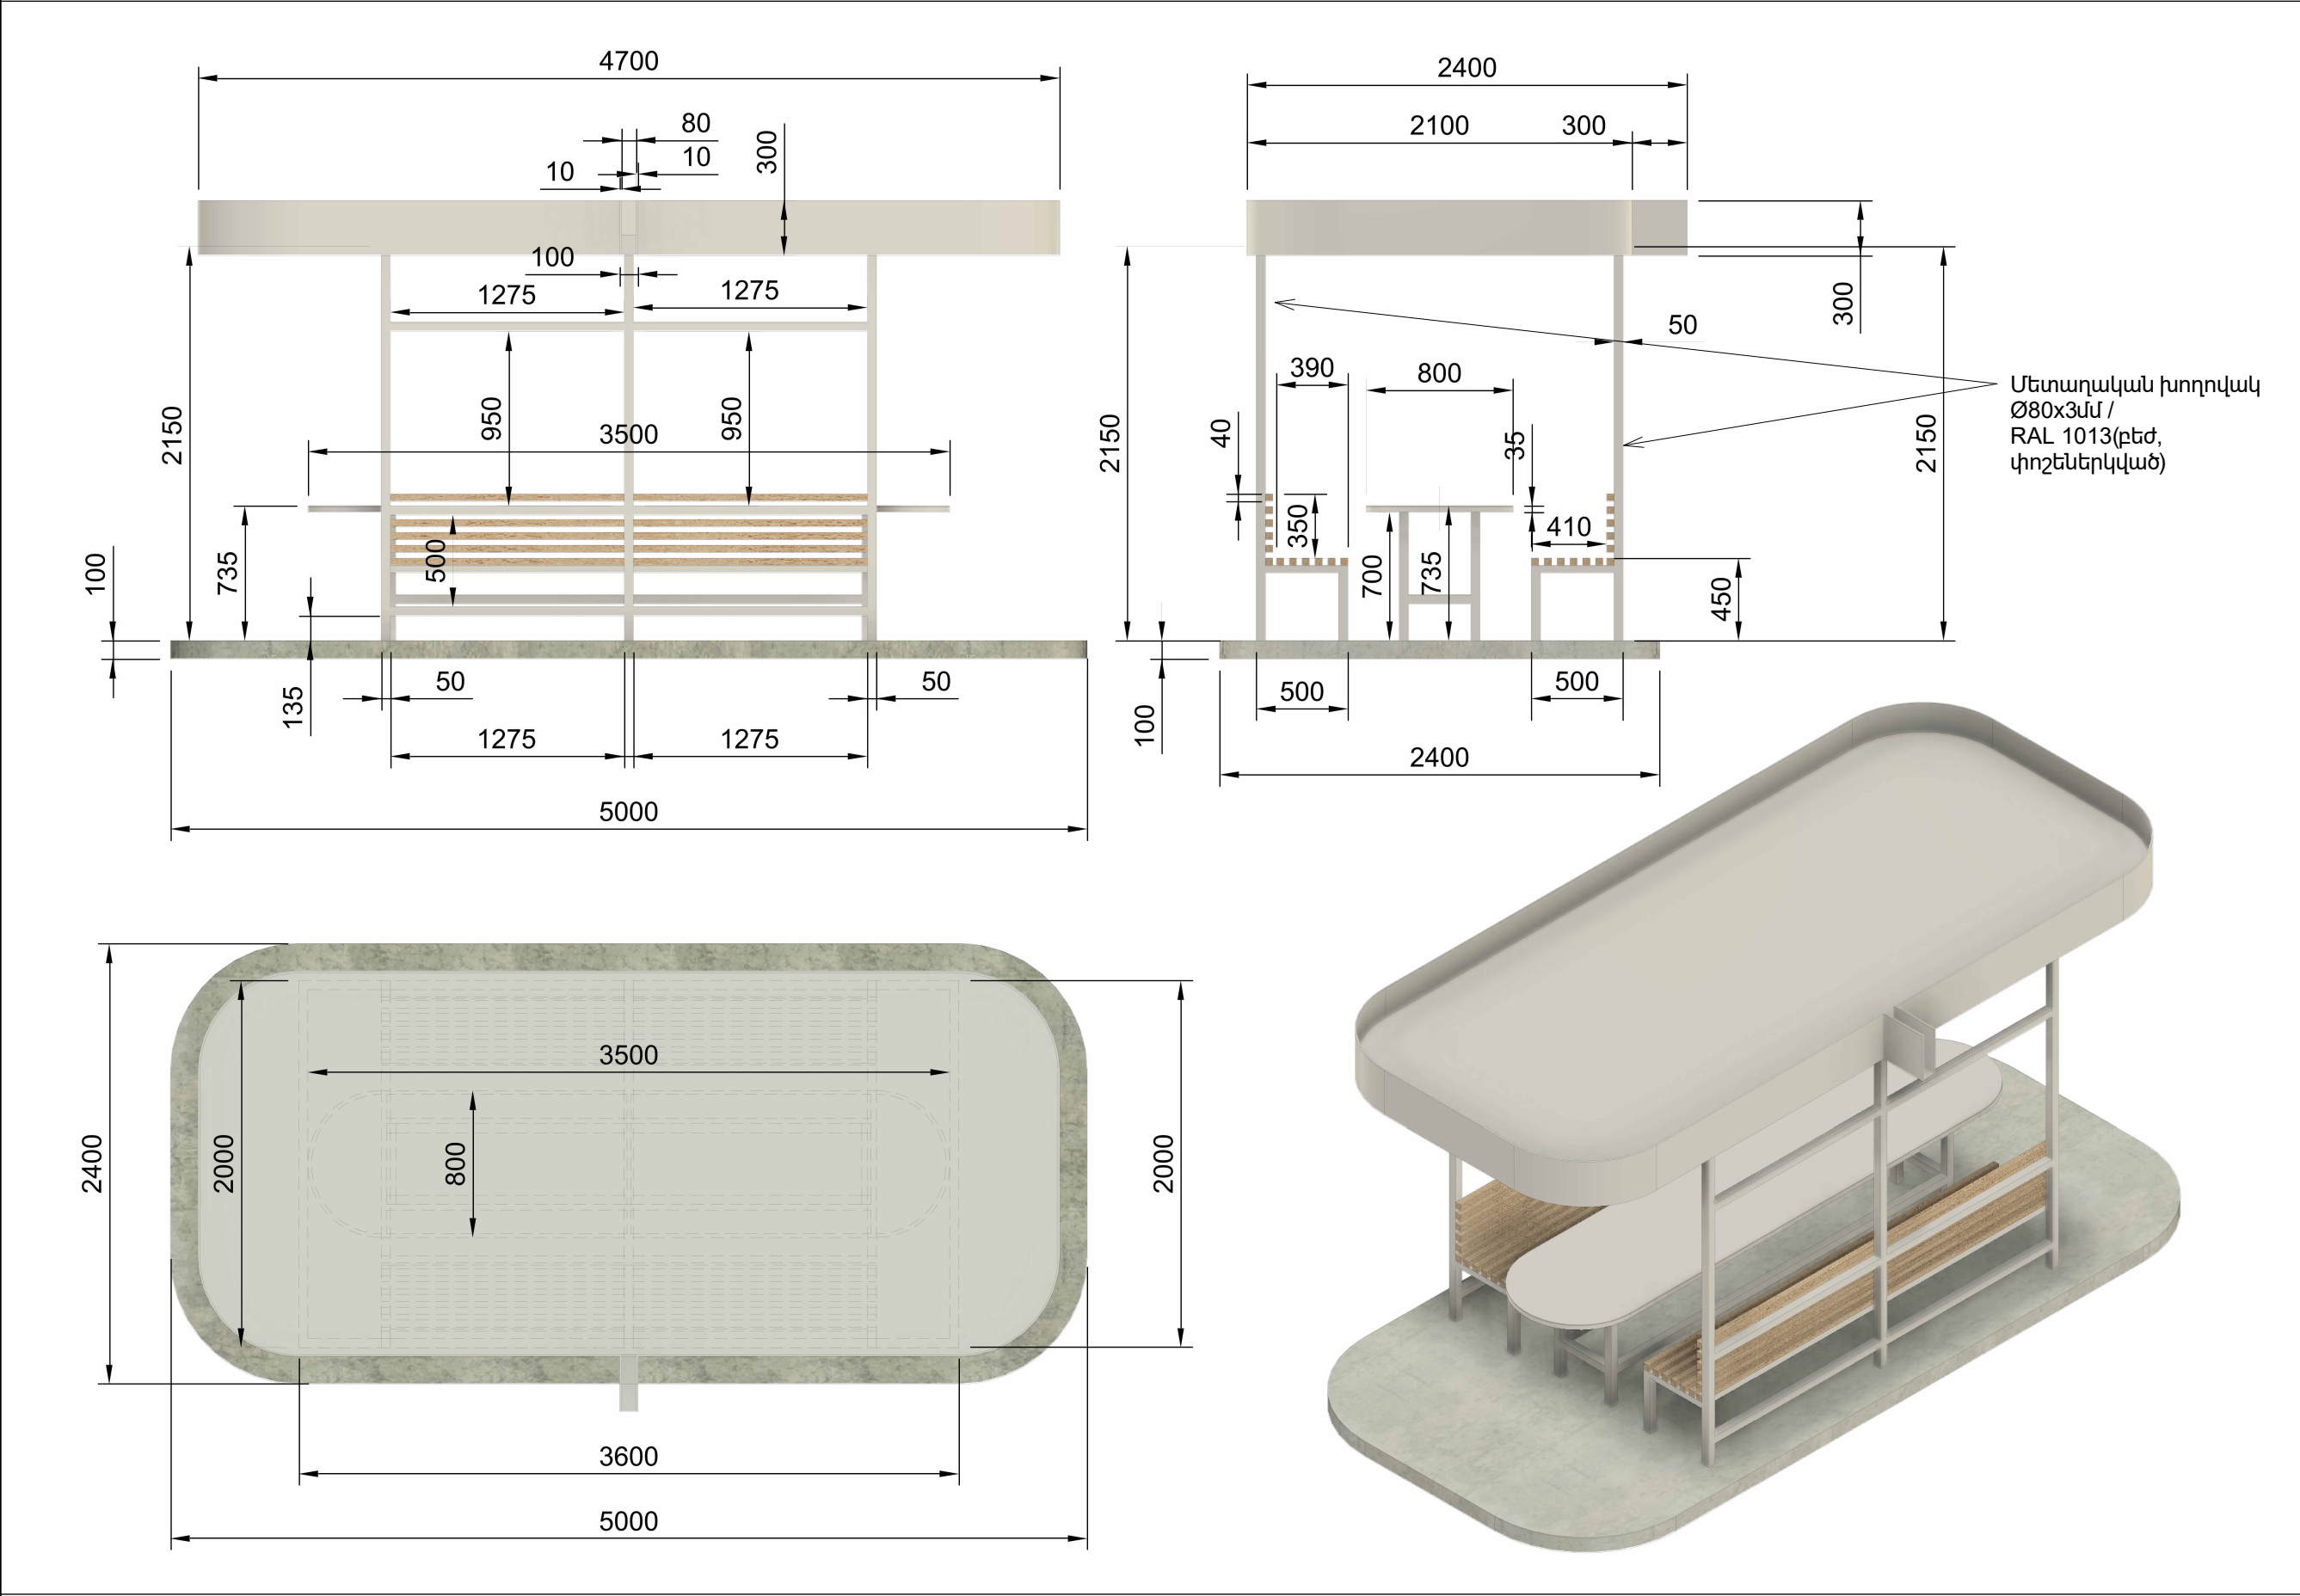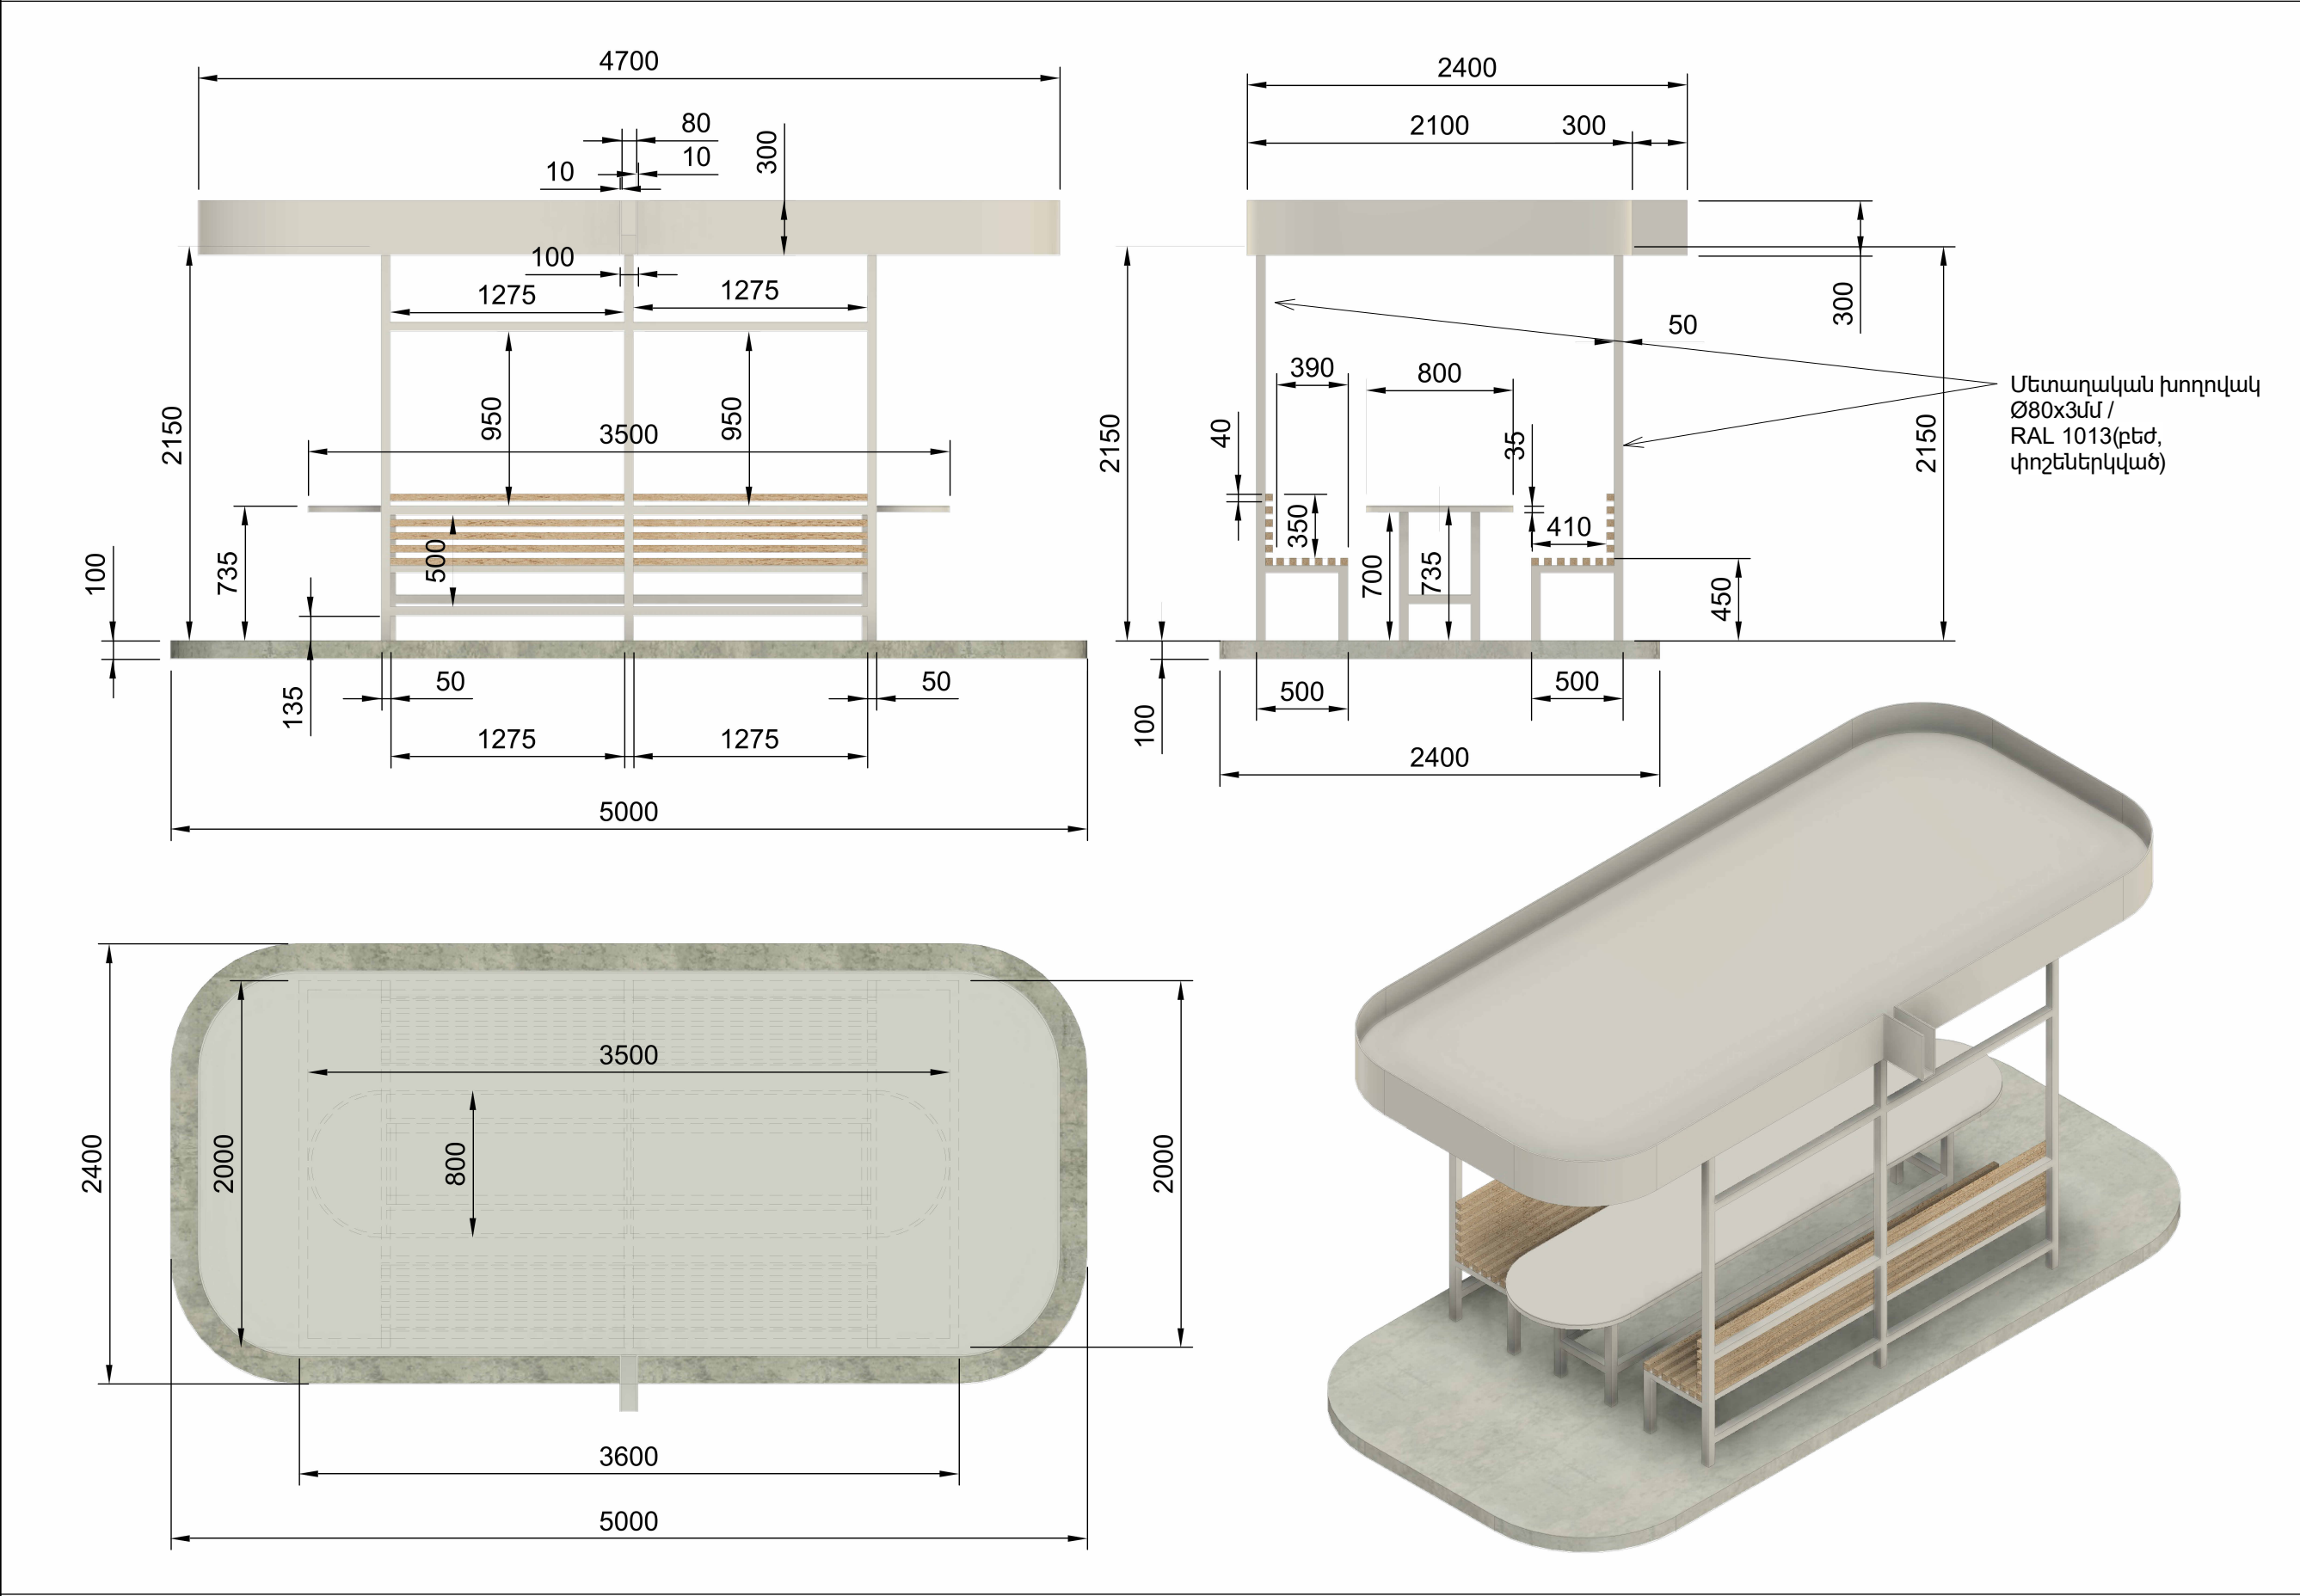

The image displays four technical drawings of a bus stop shelter, labeled A, B, and C, and an isometric 3D rendering of the structure.

- View A (Side Elevation):** Shows the side profile of the shelter. The total width is 4700 mm. The roof overhang is 300 mm. The main structure width is 3500 mm. The height of the roof is 2150 mm. The distance between the main support posts is 3500 mm. The distance from the main support posts to the side posts is 1275 mm. The height of the side posts is 950 mm. The height of the main support posts is 950 mm. The height of the roof structure is 735 mm. The height of the base is 100 mm. The total width of the base is 5000 mm. The distance between the main support posts is 3500 mm. The distance from the main support posts to the side posts is 1275 mm. The height of the side posts is 950 mm. The height of the main support posts is 950 mm. The height of the roof structure is 735 mm. The height of the base is 100 mm. The total width of the base is 5000 mm.
- View B (Front Elevation):** Shows the front profile of the shelter. The total width is 2400 mm. The roof overhang is 300 mm. The main structure width is 2100 mm. The height of the roof is 2150 mm. The distance between the main support posts is 2100 mm. The height of the side posts is 950 mm. The height of the main support posts is 950 mm. The height of the roof structure is 735 mm. The height of the base is 100 mm. The total width of the base is 2400 mm. The distance between the main support posts is 2100 mm. The height of the side posts is 950 mm. The height of the main support posts is 950 mm. The height of the roof structure is 735 mm. The height of the base is 100 mm. The total width of the base is 2400 mm.
- View C (Top Plan):** Shows the top view of the shelter. The total width is 2400 mm. The total length is 5000 mm. The distance between the main support posts is 3500 mm. The distance from the main support posts to the side posts is 1275 mm. The height of the side posts is 950 mm. The height of the main support posts is 950 mm. The height of the roof structure is 735 mm. The height of the base is 100 mm. The total width of the base is 5000 mm. The distance between the main support posts is 3500 mm. The distance from the main support posts to the side posts is 1275 mm. The height of the side posts is 950 mm. The height of the main support posts is 950 mm. The height of the roof structure is 735 mm. The height of the base is 100 mm. The total width of the base is 5000 mm.
- Isometric View:** A 3D rendering of the bus stop shelter, showing the roof, support posts, and base. The shelter is shown in a perspective view, highlighting its overall form and the placement of the benches.

Technical specifications and materials:

- Material: $\text{Ø}80 \times 3 \text{ mm}$ / RAL 1013 (painted, galvanized).
- Roof material: $\text{Ø}80 \times 3 \text{ mm}$ / RAL 1013 (painted, galvanized).
- Roof height: 2150 mm.
- Roof overhang: 300 mm.
- Roof structure height: 735 mm.
- Roof base height: 100 mm.
- Roof width: 2400 mm.
- Roof length: 5000 mm.
- Roof distance between posts: 3500 mm.
- Roof distance from posts to side posts: 1275 mm.
- Roof height of side posts: 950 mm.
- Roof height of main support posts: 950 mm.
- Roof height of roof structure: 735 mm.
- Roof height of base: 100 mm.
- Roof total width of base: 5000 mm.
- Roof distance between main support posts: 3500 mm.
- Roof distance from main support posts to side posts: 1275 mm.
- Roof height of side posts: 950 mm.
- Roof height of main support posts: 950 mm.
- Roof height of roof structure: 735 mm.
- Roof height of base: 100 mm.
- Roof total width of base: 5000 mm.

ԾԱՆՈԹԱԳՐՈՒԹՅՈՒՆ

-Բոլոր չափերը տրված են միլիմետրով , իրական չափերը և նիշերը ճշգրտել տեղում:

INITIATIVE



ՀԱՍՏԵ՝ АДРЕС:	Բրյուսով 1 Брюсов 1
ՔԱՂԱՔ՝ ГОРОД:	ՀՀ, ԵՐԵՎԱՆ РА, ЕРЕВАН:
ՓՈՍՏ. ԻՆԴԵՔՍ՝ ПОЧТ. ИНДЕКС	0092
ՀԵՌԱԿԱՆՍՈՒՆ ТЕЛЕФОН՝	+374094500038
ԷԼ. ՓՈՍՏ՝ ЭЛ. ПОЧТА	initiativearchitects@gmail.com
ԼԻՏԵՆԶԻԱ՝ ЛИЦЕНЗИЯ	ԾԲՀ-Ա-0110

ՆԱԽԱԳԾԻ ԱՆՎԱՆՈՒՄԸ՝
НАЗВАНИЕ ПРОЕКТА:

ՀՀ, Երևան քաղաքի, Կենտրոն վարչական շրջանի Բյուրուով 1 հասցեի բակի հիմնադրուգման աշխատանքներ:

ԱԴՐԵՍ ՓՐՈԵԿՏԱՅԻՆ

ՀՀ, քաղաք Երևան, Կենտրոն վարչական
շրջան, Բյուրսով 1-ի բակ

ՊԱՏՎԻՐԱՏՈՒ՝
КЛИЕНТ:

ԵՐԵՎԱՆԻ ԶԱՂԱԶԱՊԵՏԱՐԱՆ
МЭРИЯ ЕРЕВАН

ՊԱՅՄԱՆԱԳՐԻ ՀԱՄԱՐ՝
НОМЕР ДОГОВОРА:

№ ԵԲ-ՅԱԿԻԱՇՁԲ-25/6

ՆԱԽԱԳԾԱՅԻՆ ՓՈՒԼ ԵՎ ՄԱՍ՝
РАЗДЕЛ:







Աշխատանքային նախագիծ
Ծառտարապետաշինարարական մաս
Рабочий проект
Архитектурно-строительный раздел

ԳԾԱԳՐԻ ԱՆՎԱՆՈՒՄԸ՝
НАЗВАНИЕ ЧЕРТЕЖА:



Տաղավար

ԹԵՐԹ՝ СТРАНИЦА:	ԹԵՐԹԵՐ՝ СТРАНИЦЫ:	ՄԱՍՇՏԱԲ՝ МАСШТАБ:
ՃԸ- 19	40	1:100

Սա համակարգչով իրականացված /CAD/ գծագիր է
և չպետք է փոփոխվի ձեռքով
Этот чертёж выполнен на компьютере (CAD)
и не подлежит ручным изменениям

ՊՆՏՐՈՒՆ՝ СТРАНИЦА:	ԱՆՈՒՆ/ԱԶԳԱՆՈՒՆ՝ ИМЯ/ФАМИЛИЯ:	ԱՍՈՐ՝ ПОДПИСЬ:
ՏՐՈՒՆ՝ ДИРЕКТОР:	Դ. Խաչատրյան В. Хачатрян	
ԼԳՏ՝ ГАП:	Ա. Սահակյան А. Саакян	
ՆԱԽԱԳՏՈՐ՝ АРХИТЕКТОР:	Դ. Զալիսյան Д. Залипян	
ՆԱԽԱԳՏՈՐ՝ АРХИТЕКТОР:	Ն. Խաչատրյան Н. Хачатрян	
ՆԱԽԱԳՏՈՐ՝ АРХИТЕКТОР:	Լ. Արշակյան Л. Аршакян	
ԱՍՈՐԳԵՏ՝ ПРОВЕРЕНО:	Ա. Սահակյան А. Саакян	


ԲԱԿԱՅԻՆ ԿԱՅՈՒՅՔԻ ՏՎՅԱԼՆԵՐ - ԱՂԲԱՄԱՆ

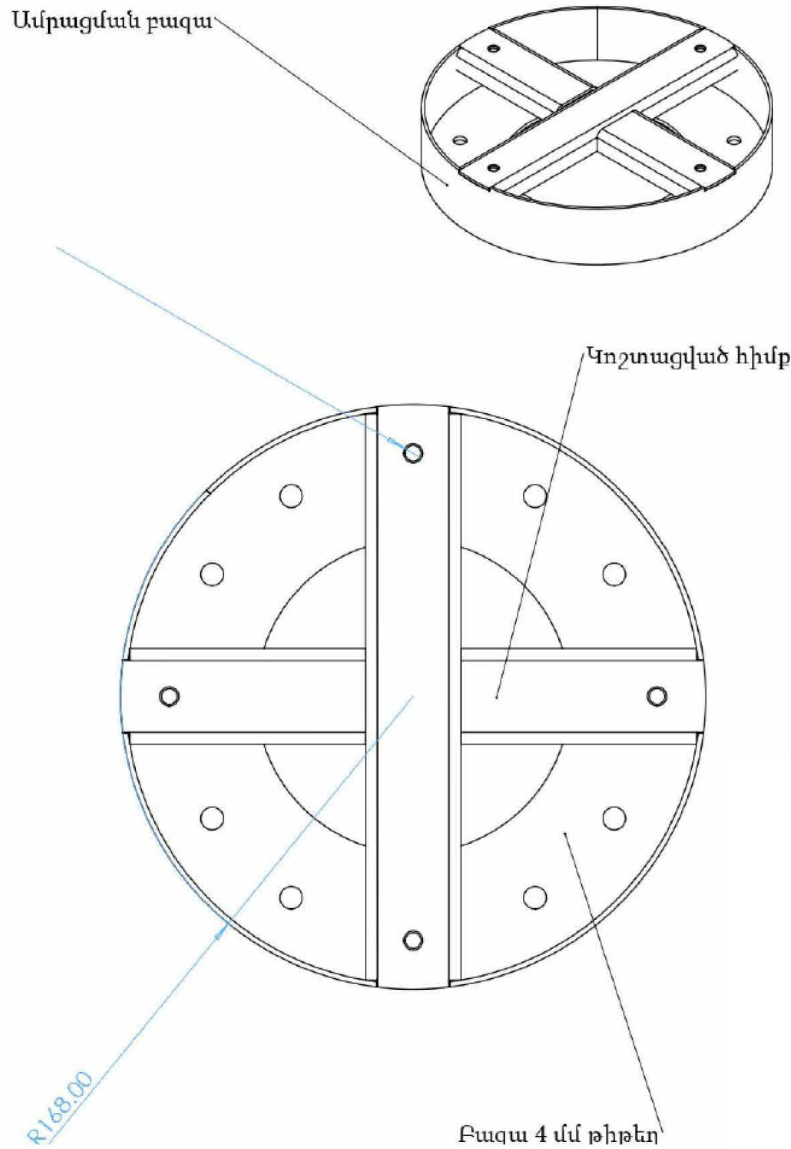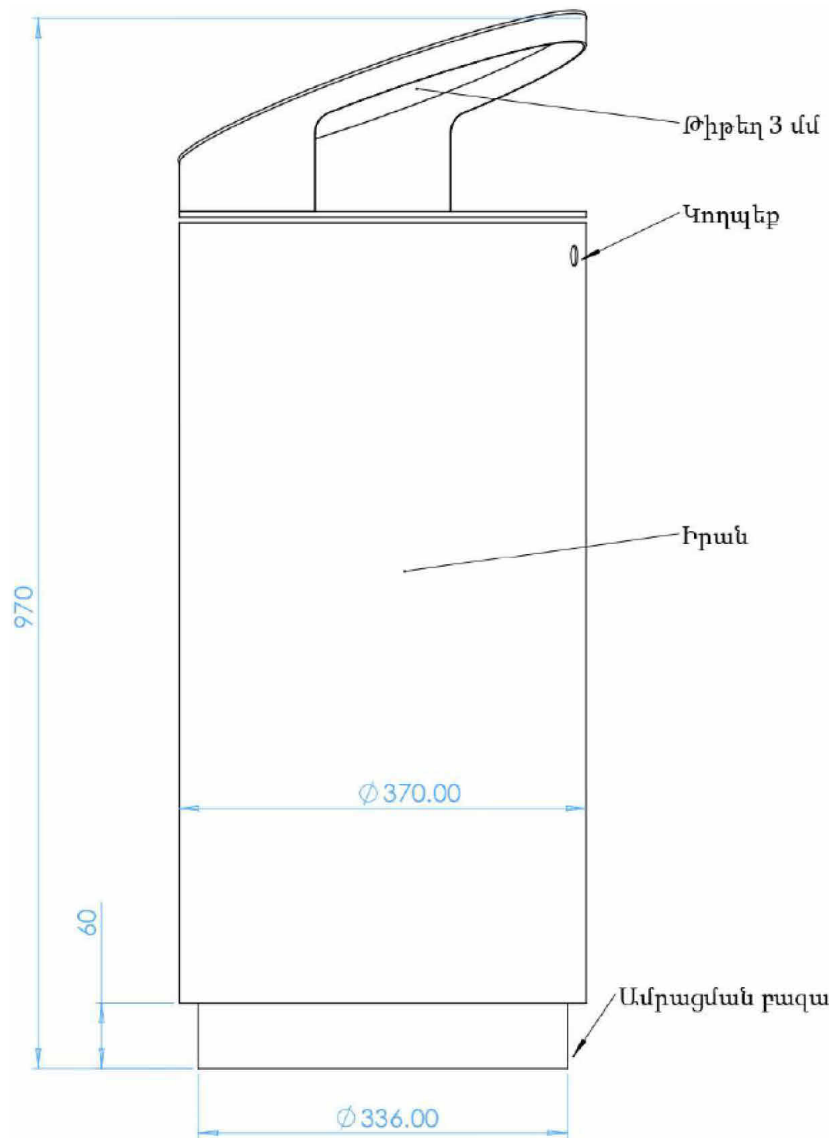

ԱՂԲԱՄԱՆ

Նախատեսվում է 5 հատ

Աղբարկղ PMP_003.05

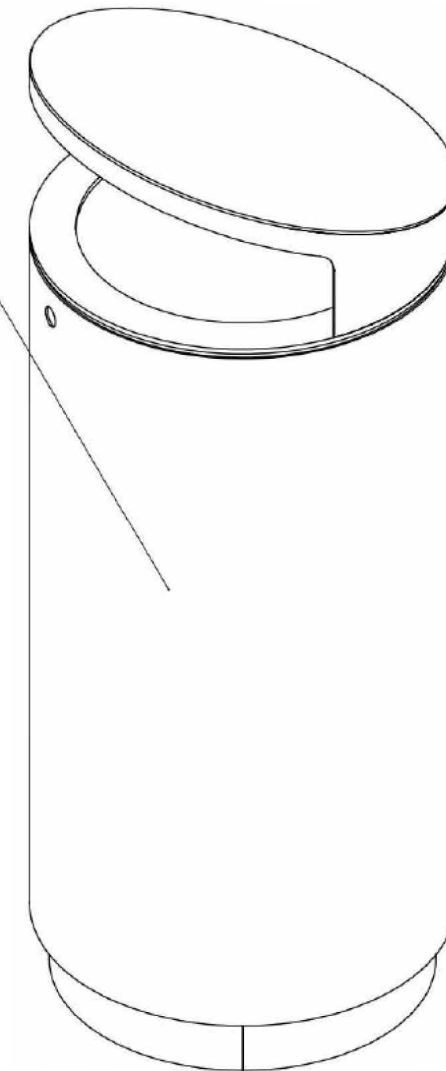

ՆԱԽԱԳԾԱՅԻՆ ԸՆԿԵՐՈՒԹՅՈՒՆ	
Проектирующая компания:	
INITIATIVE ARCHITECTS	
ՀԱՍՑԵ՝ АДРЕС:	Բրյուսով 1 Брюсов 1
ՔԱՂԱՔ՝ ГОРОД:	ՀՀ, ԵՐԵՎԱՆ РА, ЕРЕВАН:
ՓՈՍՏ. ԻՆԴԵՔՍ՝ ПОЧТ. ИНДЕКС	0092
Հեռախոս ТЕЛЕФОН՝	+374094500038
ԷԼ. ՓՈՍՏ՝ ЭЛ. ПОЧТА	initiativearchitects@gmail.com
ԼԻՑԵՆԶԻԱ՝ ЛИЦЕНЗИЯ	ՃԲԴ-Ա-0110

ՆԱԽԱԳԾԻ ԱՆՎԱՆՈՒՄԸ՝ НАЗВАНИЕ ПРОЕКТА:
ՀՀ, Երևան քաղաքի, Կենտրոն վարչական շրջանի Բրյուսով 1 հասցեի բակի հիմնանորոգման աշխատանքներ:

ՆԱԽԱԳԾԻ ՀԱՍՑԵ՝ АДРЕС ПРОЕКТА:
ՀՀ, քաղաք Երևան, Կենտրոն վարչական շրջան, Բրյուսով 1-ի բակ

ՊԱՏՎԻՐԱՏՈՒ՝ КЛИЕНТ:
ԵՐԵՎԱՆԻ ԶԱՂԱՔԱՊԵՏԱՐԱՆ МЭРИЯ ЕРЕВАН

ՊԱՅՄԱՆԱԳՐԻ ՀԱՄԱՐ՝ НОМЕР ДОГОВОРА:
№ ԵԶ-ՀՄԱՆԱՇՁԲ-25/6

ՆԱԽԱԳԾԱՅԻՆ ՓՈԽ ԵՎ ՄԱՍ՝ РАЗДЕЛ:
Աշխատանքային նախագիծ ճարտարապետաշինարարական մաս Рабочий проект Архитектурно-строительный раздел

ԳԾԱԳՐԻ ԱՆՎԱՆՈՒՄԸ՝ НАЗВАНИЕ ЧЕРТЕЖА:
ԲԱԿԱՅԻՆ ԿԱՅՈՒՅՔԻ ՏՎՅԱԼՆԵՐ - ԱՂԲԱՄԱՆ

ԹԵՐԹ՝ СТРАНИЦА:	ԹԵՐԹԵՐ՝ СТРАНИЦЫ:	ՄԱՍՇՏԱԲ՝ МАСШТАБ:
ԾՇ- 20	40	1:100

Սա համակարգչով իրականացված /CAD/ գծագիր է և չպետք է փոփոխվի ձեռքով
Этот чертёж выполнен на компьютере (CAD) и не подлежит ручным изменениям



ՊԱՇՏՈՆԸ՝ СТРАНИЦА:	ԱՆՈՒՆ/ԱԶԳԱՆՈՒՆ՝ ИМЯ/ФАМИЛИЯ:	ՍԱՌԻ՝ ПОДПИСЬ:
ՏՆՕՐԵՆ՝ ДИРЕКТОР:	Վ. Խաչատրյան В. Хачатрян	
Ն.ԳԾ՝ ГАП:	Ա. Սահակյան А. Саакян	
ՆԱԽԱԳԾՈՂ՝ АРХИТЕКТОР:	Դ. Չալինյան Д. Залинян	
ՆԱԽԱԳԾՈՂ՝ АРХИТЕКТОР:	Ն. Խաչատրյան Н. Хачатрян	
ՆԱԽԱԳԾՈՂ՝ АРХИТЕКТОР:	Լ. Արշակյան Л. Аршакян	
ՍՏՈՒԳԵՑ՝ ПРОВЕРЕНО:	Ա. Սահակյան А. Саакян	

ԾԱՆՈԹԱԳՐՈՒԹՅՈՒՆ

-Բոլոր չափերը տրված են միլիմետրով


-Իրական չափերը և նիշերը ճշգրտել տեղում:

ԲԱԿԱՅԻՆ ԿԱՅՈՒՅՔԻ ՏՎՅԱԼՆԵՐ - ՆՍԱՐԱՆ 1

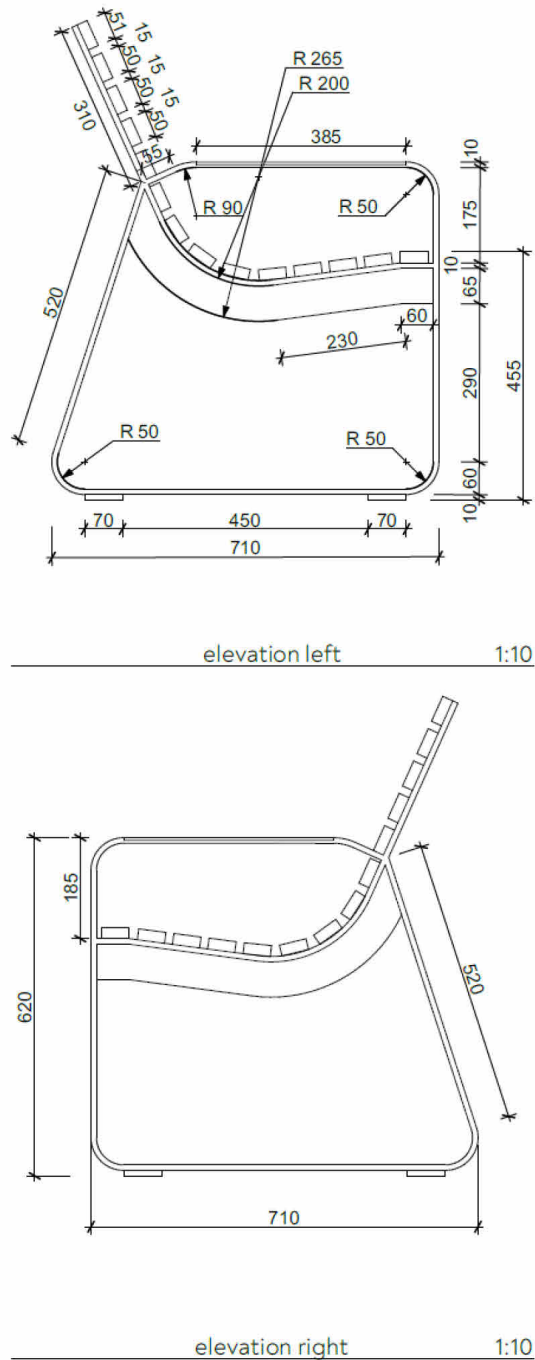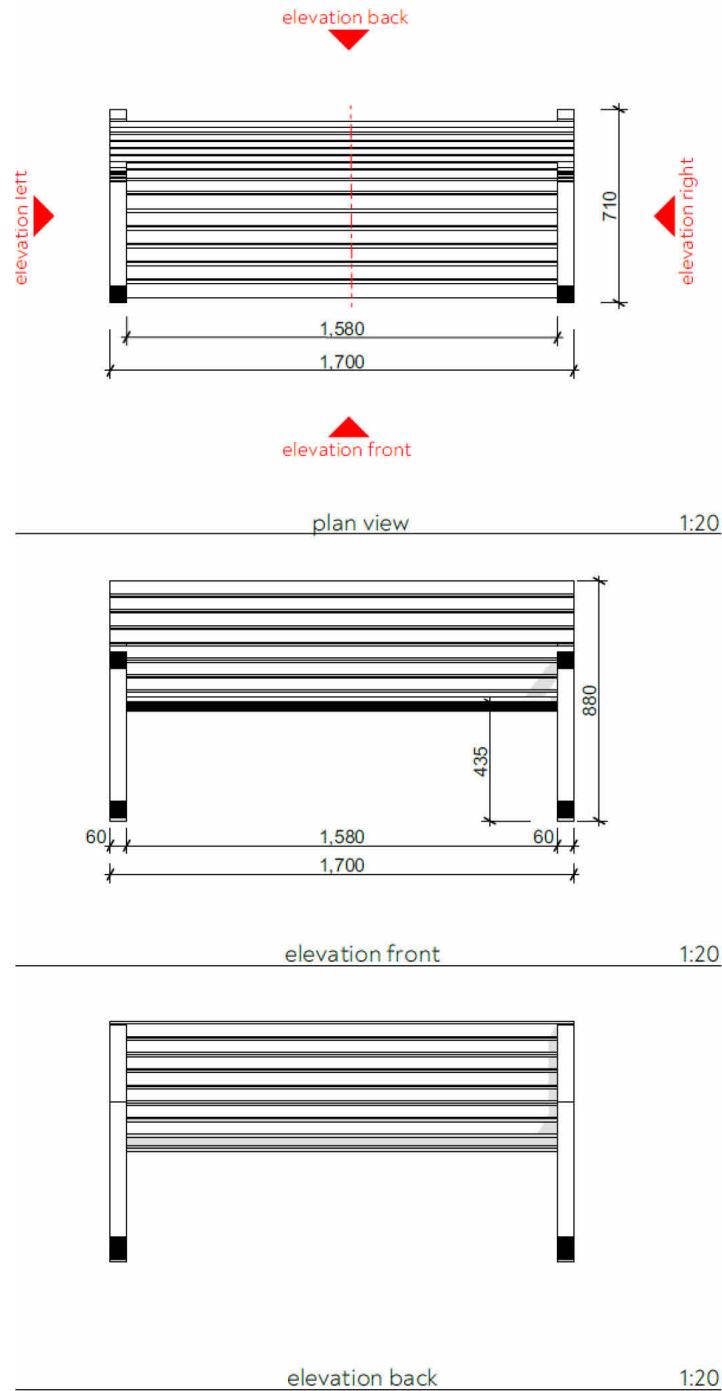

ՆՍԱՐԱՆ

Նախատեսվում է 7 հատ

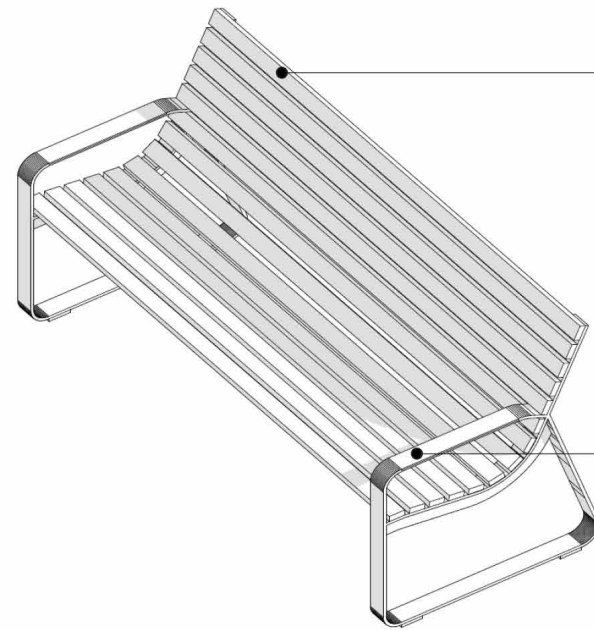

վերամշակված
պլաստիկ
վահանակներ

պլաստիկ
նմանակող
փայտ



մետաղական
ներկված RAL
7045

ԾԱՆՈԹԱԳՐՈՒԹՅՈՒՆ

-Բոլոր չափերը տրված են միլիմետրով

-Իրական չափերը և նիշերը ճշգրտել տեղում:

ՀԱՍՑԵ՝ АДРЕС:	Բրյուսով 1 Брюсов 1
ՔԱՂԱՔ՝ ГОРОД:	ՀՀ, ԵՐԵՎԱՆ РА, ЕРЕВАН:
ՓՈՍՏ. ԻՆԴԵՔՍ՝ ПОЧТ. ИНДЕКС	0092
ՀԵՏԱՏՈՍ ТЕЛЕФОН՝	+374094500038
ԷԼ. ՓՈՍՏ՝ ЭЛ. ПОЧТА	initiativearchitects@gmail.com
ԼԻՑԵՆԶԻԱ՝ ЛИЦЕНЗИЯ	ՃԲԴ-Ա-0110

ՆԱԽԱԳԾԻ ԱՆՎԱՆՈՒՄԸ՝
НАЗВАНИЕ ПРОЕКТА:

ՀՀ, Երևան քաղաքի, Կենտրոն վարչական
շրջանի Բրյուսով 1 հասցեի բակի
հիմնանորոգման աշխատանքներ:

ՆԱԽԱԳԾԻ ՀԱՍՑԵ՝
АДРЕС ПРОЕКТА:

ՀՀ, քաղաք Երևան, Կենտրոն վարչական
շրջան, Բրյուսով 1-ի բակ

ՊԱՏՎԻՐԱՏՈՒ՝
КЛИЕНТ:

ԵՐԵՎԱՆԻ ՔԱՂԱՔԱԴԵՏԱՐԱՆ
МЭРИЯ ЕРЕВАН

ՊԱՅՄԱՆԱԳՐԻ ՀԱՄԱՐ՝
НОМЕР ДОГОВОРА:

№ ԵՔ-ՀՄԱՆԱՇՁԲ-25/6

ՆԱԽԱԳԾԱՅԻՆ ՓՈԽ ԵՎ ՄԱՍ՝
РАЗДЕЛ:

Աշխատանքային Նախագիծ
Ճարտարապետաշինարարական մաս
Рабочий проект
Архитектурно-строительный раздел

ԳԾԱԳՐԻ ԱՆՎԱՆՈՒՄԸ՝
НАЗВАНИЕ ЧЕРТЕЖА:


ԲԱԿԱՅԻՆ ԿԱՅՈՒՅՔԻ ՏՎՅԱԼՆԵՐ -
ՆՍԱՐԱՆ 1

ԹԵՐԹ՝ СТРАНИЦА:	ԹԵՐԹԵՐ՝ СТРАНИЦЫ:	ՄԱՍՇՏԱԲ՝ МАСШТАБ:
ԾՇ- 21	40	1:100

Սա համակարգչով իրականացված /CAD/ գծագիր է
և չպետք է փոփոխվի ձեռքով
Этот чертёж выполнен на компьютере (CAD)
и не подлежит ручным изменениям

ՊԱՇՏՈՆԸ՝ СТРАНИЦА:	ԱՆՈՒՆ/ԱԶԳԱՆՈՒՆ՝ ИМЯ/ФАМИЛИЯ:	ՍՏՈՐ՝ ПОДПИСЬ:
ՏՆՕՐԵՆ՝ ДИРЕКТОР:	Վ. ԽԱՅԱՏՐՅԱՆ В. Хачатрян	
ՆԳԾ՝ ГАП:	Ա. Սահակյան А. Саакян	
ՆԱԽԱԳԾՈՐ՝ АРХИТЕКТОР:	Դ. Չալինյան Д. Залинян	
ՆԱԽԱԳԾՈՐ՝ АРХИТЕКТОР:	Ն. Խաչատրյան Н. Хачатрян	
ՆԱԽԱԳԾՈՐ՝ АРХИТЕКТОР:	Լ. Արշակյան Л. Аршакян	
ՍՏՈՐԳԵՑ՝ ПРОВЕРЕНО:	Ա. Սահակյան А. Саакян	

ԲԱԿԱՅԻՆ ԿԱՅՈՒՅՔԻ ՏՎՅԱԼՆԵՐ - ՆՍՏԱՐԱՆ 2

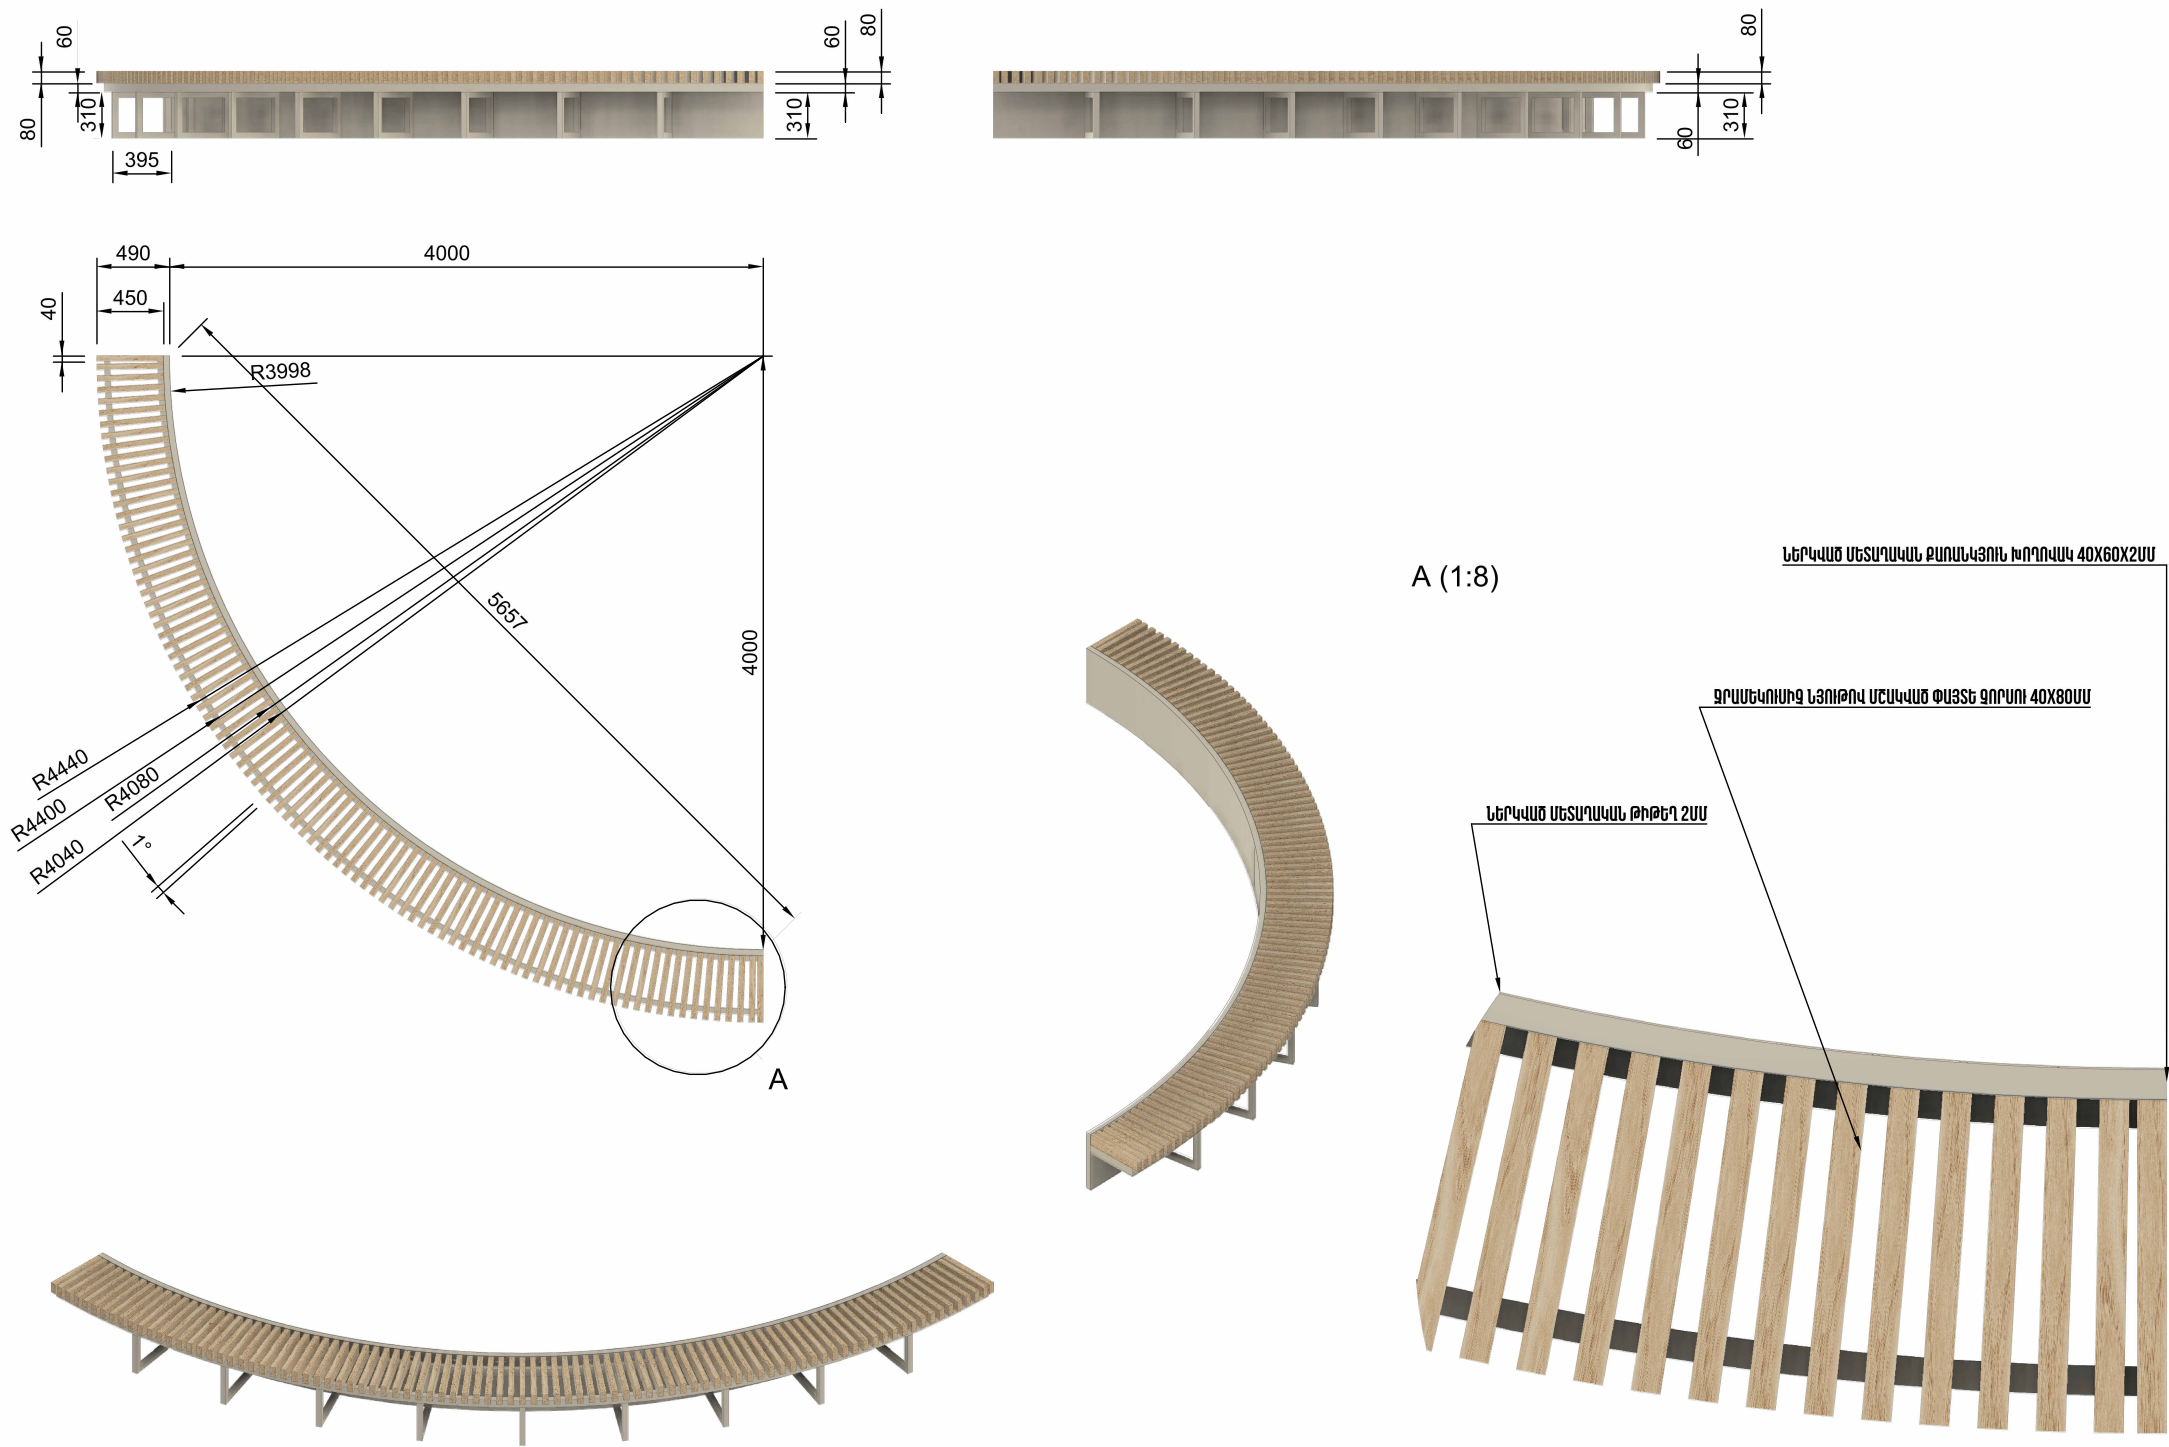

ՆԱԽԱԳԾԱՅԻՆ ԸՆԿԵՐՈՒԹՅՈՒՆ Проектирующая компания:		
<div>INITIATIVE ARCHITECTS</div>		
ՀԱՍՑԵ՝ АДРЕС:	Բրյուսով 1 Брюсов 1	
ՔԱՂԱՔ՝ ГОРОД:	ՀՀ, ԵՐԵՎԱՆ РА, ЕРЕВАН:	
ՓՈՍՏ. ԻՆԴԵՔՍ՝ ПОЧТ. ИНДЕКС	0092	
Հեռախոս ТЕЛЕФОН՝	+374094500038	
ԷԼ. ՓՈՍՏ՝ ЭЛ. ПОЧТА	initiativearchitects@gmail.com	
ԼԻՑԵՆԶԻԱ՝ ЛИЦЕНЗИЯ	ԾԲԴ-Ա-0110	
ՆԱԽԱԳԾԻ ԱՆՎԱՆՈՒՄԸ՝ НАЗВАНИЕ ПРОЕКТА:		
ՀՀ, Երևան քաղաքի, Կենտրոն վարչական շրջանի Բրյուսով 1 հասցեի բակի հիմնանորոգման աշխատանքներ:		
ՆԱԽԱԳԾԻ ՀԱՍՑԵ՝ АДРЕС ПРОЕКТА:		
ՀՀ, քաղաք Երևան, Կենտրոն վարչական շրջան, Բրյուսով 1-ի բակ		
ՊԱՏՎԻՐԱՏՈՒ՝ КЛИЕНТ:		
ԵՐԵՎԱՆԻ ՔԱՂԱՔԱԴԵՏԱՐԱՆ МЭРИЯ ЕРЕВАНА		
ՊԱՅՄԱՆԱԳՐԻ ՀԱՄԱՐ՝ НОМЕР ДОГОВОРА:		
№ ԵԶ-ՀՄԱՆԱՇՁԲ-25/6		
ՆԱԽԱԳԾԱՅԻՆ ՓՈԽ ԵՎ ՄԱՍ՝ РАЗДЕЛ:		
Աշխատանքային նախագիծ Ճարտարապետաշինարարական մաս Рабочий проект Архитектурно-строительный раздел		
ԳԾԱԳՐԻ ԱՆՎԱՆՈՒՄԸ՝ НАЗВАНИЕ ЧЕРТЕЖА:		
ԲԱԿԱՅԻՆ ԿԱՅՈՒՅՔԻ ՏՎՅԱԼՆԵՐ - ՆՍՏԱՐԱՆ 2		
ԹԵՐԹ՝ СТРАНИЦА:	ԹԵՐԹԵՐ՝ СТРАНИЦЫ:	ՄԱՍՇՏԱՐ՝ МАСШТАБ:
ԾՇ- 22	40	1:100
Սա համակարգով իրականացված /CAD/ գծագիր է և չպետք է փոփոխվի ձեռքով Этот чертёж выполнен на компьютере (CAD) и не подлежит ручным изменениям		
ՊԱՇՏՈՆԸ՝ СТРАНИЦА:	ԱՆՈՒՆ/ԱՉԳԱՆՈՒՆ՝ ИМЯ/ФАМИЛИЯ:	ՍՏՈՐ՝ ПОДПИСЬ:
ՏՆՕՐԵՆ՝ ДИРЕКТОР:	Վ. Խաչատրյան В. Хачатрян	
ՆԳԾ՝ ГАП:	Ա. Սահակյան А. Саакян	
ՆԱԽԱԳԾՈՐ՝ АРХИТЕКТОР:	Դ. Չալոնյան Д. Залинян	
ՆԱԽԱԳԾՈՐ՝ АРХИТЕКТОР:	Ն. Խաչատրյան Н. Хачатрян	
ՆԱԽԱԳԾՈՐ՝ АРХИТЕКТОР:	Լ. Արշակյան Л. Аршакян	
ՍՏՈՐԳԵՑ՝ ПРОВЕРЕНО:	Ա. Սահակյան А. Саакян	

ԾԱՆՈԹԱԳՐՈՒԹՅՈՒՆ

-Բոլոր չափերը տրված են միլիմետրով , իրական չափերը և նիշերը ճշգրտել տեղում:

ԽԱՂԱՍԱՐՔԵՐԻ ՏՎՅԱԼՆԵՐ

Խաղասարք N 1 (108.71.00-02)

The image shows a modern playground seesaw. It features a long, black, horizontal beam supported by a central pivot point. At each end of the beam is a grey, rectangular seat. The seats are mounted on black, circular bases that allow them to rotate. Behind each seat is a yellow, triangular safety shield. The entire structure is supported by a black metal frame. The background is a plain, light grey.


Խաղասարք N 2 (108.58.00.02)

A modern swing set with a grey metal frame. It features two swing seats. The seat on the left is black with red safety bars, while the seat on the right is a plain black rectangular platform. Both seats are suspended by white chains from a horizontal bar. The frame consists of two A-shaped legs and a central horizontal support bar.

ԾԱՆՈԹԱԳՐՈՒԹՅՈՒՆ

Բոլոր չափերը տրված են միլիմետրով, իրական չափերը և նիշերը ճշգրտել տեղում

Խաղասարք N 3 (115.80.00)

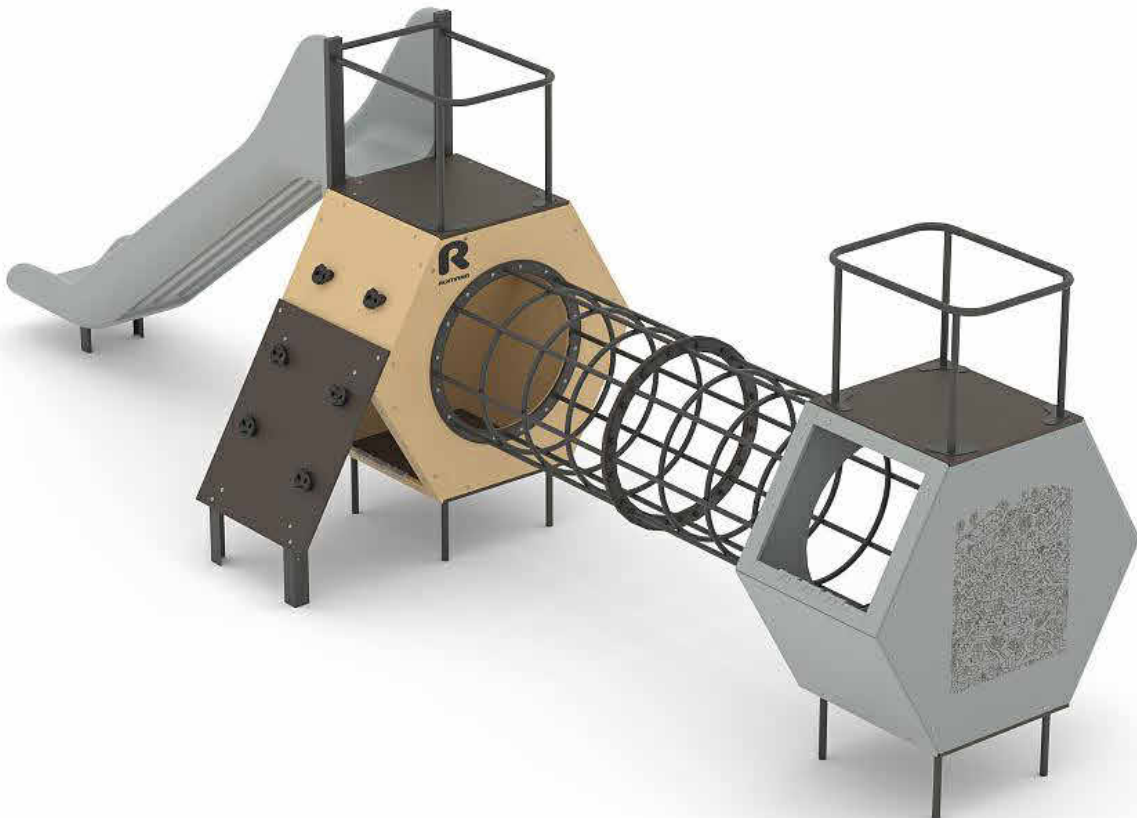

A 3D rendering of a modern playground structure. It features a grey slide on the left, a yellow and black climbing wall with a large circular opening, and a grey hexagonal base with a black metal frame. A black metal tunnel connects the climbing wall to the hexagonal base. The structure is supported by black legs.

Բարեկարգման աշխատանքների շրջանակում պարտադիր է իրականացնել նախագծով նախատեսված խաղասարքերի և մարզասարքերի տեղադրումը՝ համաձայն նախագծային լուծումների և Նշված տեխնիկական ցուցանիշների:

Այլ արտադրողների կողմից առաջարկվող խաղասարքերի և մարզասարքերի կիրառումը թույլատրվում է բացառապես այն դեպքում, եթե դրանք իրավիճակում համապատասխանում են նախագծով նախատեսվածներին՝ հետևյալ չափանիշներով՝

- դիզայնի համապատասխանություն ,
- որակի և նյութերի համարժեքություն ,
- ֆունկցիոնալ և շահագործման ցուցանիշների լիարժեք համապատասխանություն:

Խաղասարքերը և մարզասարքերը պարտադիր պետք է լինեն լիցենզավորված արտադրանք, ունենան արտադրողի կողմից տրամադրված երաշխիք և ապահովված լինեն համապատասխան սպասարկմամբ:

Խաղասարքերի և մարզասարքերի տեղադրումը պետք է իրականացվի՝ խիստ պահպանելով արտադրողի կողմից սահմանված նորմատիվ պահանջները, տեղադրման տեխնոլոգիան և կոնստրուկտիվ լուծումները:

Խաղասարքերի և մարզասարքերի վերջնական ընտրությունը ենթակա է պարտադիր համաձայնեցման պատվիրատուի հետ:

Նշված պահանջներին չհամապատասխանող լուծումները ենթակա են մերժման:

Խաղասարքերի և մարզասարքերի տեղադրումը պետք է իրականացվի՝ խիստ պահպանելով արտադրողի կողմից սահմանված Նորմատիվ պահանջները, տեղադրման տեխնոլոգիան և կոնստրուկտիվ լուծումները:

Խաղասարքերի և մարզասարքերի վերջնական ընտրությունը ենթակա է պարտադիր համաձայնեցման պատվիրատուի հետ:

Նշված պահանջներին չհամապատասխանող լուծումները ենթակա են մերժման:

ՆԱԽԱԳԾԱՅԻՆ ԸՆԿԵՐՈՒԹՅՈՒՆ՝
Проектирующая компания:



ՀԱՍՏԵ՝ АДРЕС:	Բրյուսով 1 Брюсов 1
ՔԱՂԱՔ՝ ГОРОД:	ՀՀ, ԵՐԵՎԱՆ РА, ЕРЕВАН:
ՓՈՍՏ. ԻՆԴԵՔՍ՝ ПОЧТ. ИНДЕКС	0092
ՀԵՌԱԿԱՆՍՍ ТЕЛЕФОН՝	+374094500038
ԷԼ. ՓՈՍՏ՝ ЭЛ. ПОЧТА	initiativearchitects@gmail.com
ԼԻՏԵՆԶԻԱ՝ ЛИЦЕНЗИЯ	ԾԲՀ-Ա-0110

ՆԱԽԱԳԾԻ ԱՆՎԱՆՈՒՄԸ՝
НАЗВАНИЕ ПРОЕКТА:

ՀՀ, Երևան քաղաքի, Կենտրոն վարչական շրջանի Բյուրուս 1 հասցեի բաժնի հիմնադրույթման աշխատանքներ:

<p>ՆԱԽԱԳԾԻ ՀԱՍՑԵ՝ ADPEC PROEKT:</p>
<p>ՀՀ, Երևան, Կենտրոն վարչական շրջան, Բյուրսով 1-ի բակ</p>

<p>ՆԱԽԱԳԾԻ ՀԱՍՑԵ՝ ADPEC PROEKT:</p>
<p>ՀՀ, Երևան, Կենտրոն վարչական շրջան, Բյուրսով 1-ի բակ</p>

<p>ՊԱՏԿԻՐԱՏՈՒ՝ КЛИЕНТ:</p>
<p>ԵՐԵՎԱՆԻ ԶԱՂԱԶԱՊԵՏԱՐԱՆ МЭРИЯ ЕРЕВԱՆԱ</p>

ՊԱՅՄԱՆԱԳՐԻ ՀԱՍՄԱՐ՝
НОМЕР ДОГОВОРА:

№ ԵԶ-ՀՄԱԽԱՇՁԲ-25/6

ՆԱԽԱԳԾԱՅԻՆ ՓՈԼ ԵՎ ՄԱՍ՝
РАЗДЕЛ:







Աշխատանքային նախագիծ
Ճարտարապետաշինարարական մաս
Рабочий проект
Архитектурно-строительный раздел

ՊԵՆԱՐԻ ԱՆՎԱՆՈՒՄԸ՝
НАЗВАНИЕ ЧЕРТЕЖА:

ԽԱՂԱՍԱՐՔԵՐԻ ՏՎՅԱԼՆԵՐ

ԹԵՐԹ՝ СТРАНИЦА:	ԹԵՐԹԵՐ՝ СТРАНИЦЫ:	ՄԱՍՇՏԱՐ՝ МАСШТАБ:
ՃԸ- 23	40	

Սա համակարգչով իրականացված /CAD/ գծագիր է
և չպետք է փոփոխվի ձեռքով
Этот чертёж выполнен на компьютере (CAD)
и не подлежит ручным изменениям

ՊԵՏՏՈՒՆ՝ СТРАНИЦА:	ԱՆՈՒՆ/ԱԶԳԱՆՈՒՆ՝ ИМЯ/ФАМИЛИЯ:	ԱՍՏՈՐ՝ ПОДПИСЬ:
ՏՐՈՐԵՆ՝ ДИРЕКТОР:	Կ. Խաչատրյան В. Хачатрян	
ԵԳԺ՝ ГАП:	Ա. Սահակյան А. Саакян	
ՆԱԽԱԳՏՈՐ՝ АРХИТЕКТОР:	Դ. Զալինյան Д. Залинян	
ՆԱԽԱԳՏՈՐ՝ АРХИТЕКТОР:	Ն. Խաչատրյան Н. Хачатрян	
ՆԱԽԱԳՏՈՐ՝ АРХИТЕКТОР:	Լ. Արշակյան Л. Аршакян	
ԱՍՏՐՔԵՑ՝ ПРОВЕРЕНО:	Ա. Սահակյան А. Саакян	


ՄԱՐԶԱՍԱՐՔԻ ՏՎՅԱԼՆԵՐ

Մարզասարք N 1




- Հաստ ձողերը՝**
- տրամագիծը Ø108մմ,
 - պատի հաստությունը 2.5մմ.
- Բարակ ձողերը՝**
- տրամագիծը Ø33.5 մմ,
 - պատի հաստությունը 2.5-3մմ.
 - 108մմ և 33.5մմ ձողերն իրար պետք է միանան հատուկ այլումինե ամրաններով, զոդումով միացումներ չի թույլատրվում,
 - Բոլոր ձողերը պետք է լինեն փոշեներկված ցինկ պարունակող նախաշերտով (грунт),
 - 108մմ ձողերը պետք է վերևից փակված լինեն առնվազն 2.5մմ պատի հաստությամբ կիսագունդ տեսքով երկաթյա կափարիչով, որը պետք է ամբողջությամբ զոդվի և լծորդվի 108մմ ձողին,
 - Փայտյա դետալները պետք է մշակված լինեն ջրակայուն նյութերով,
 - Մարզասարքերը պետք է առնվազն 1.5 մետր հեռավորություն ունենան եզրաքարերից և/կամ ռեզինե ծածկույթի եզրից:

Մարզասարքերի տեղեկատվական վահանակ

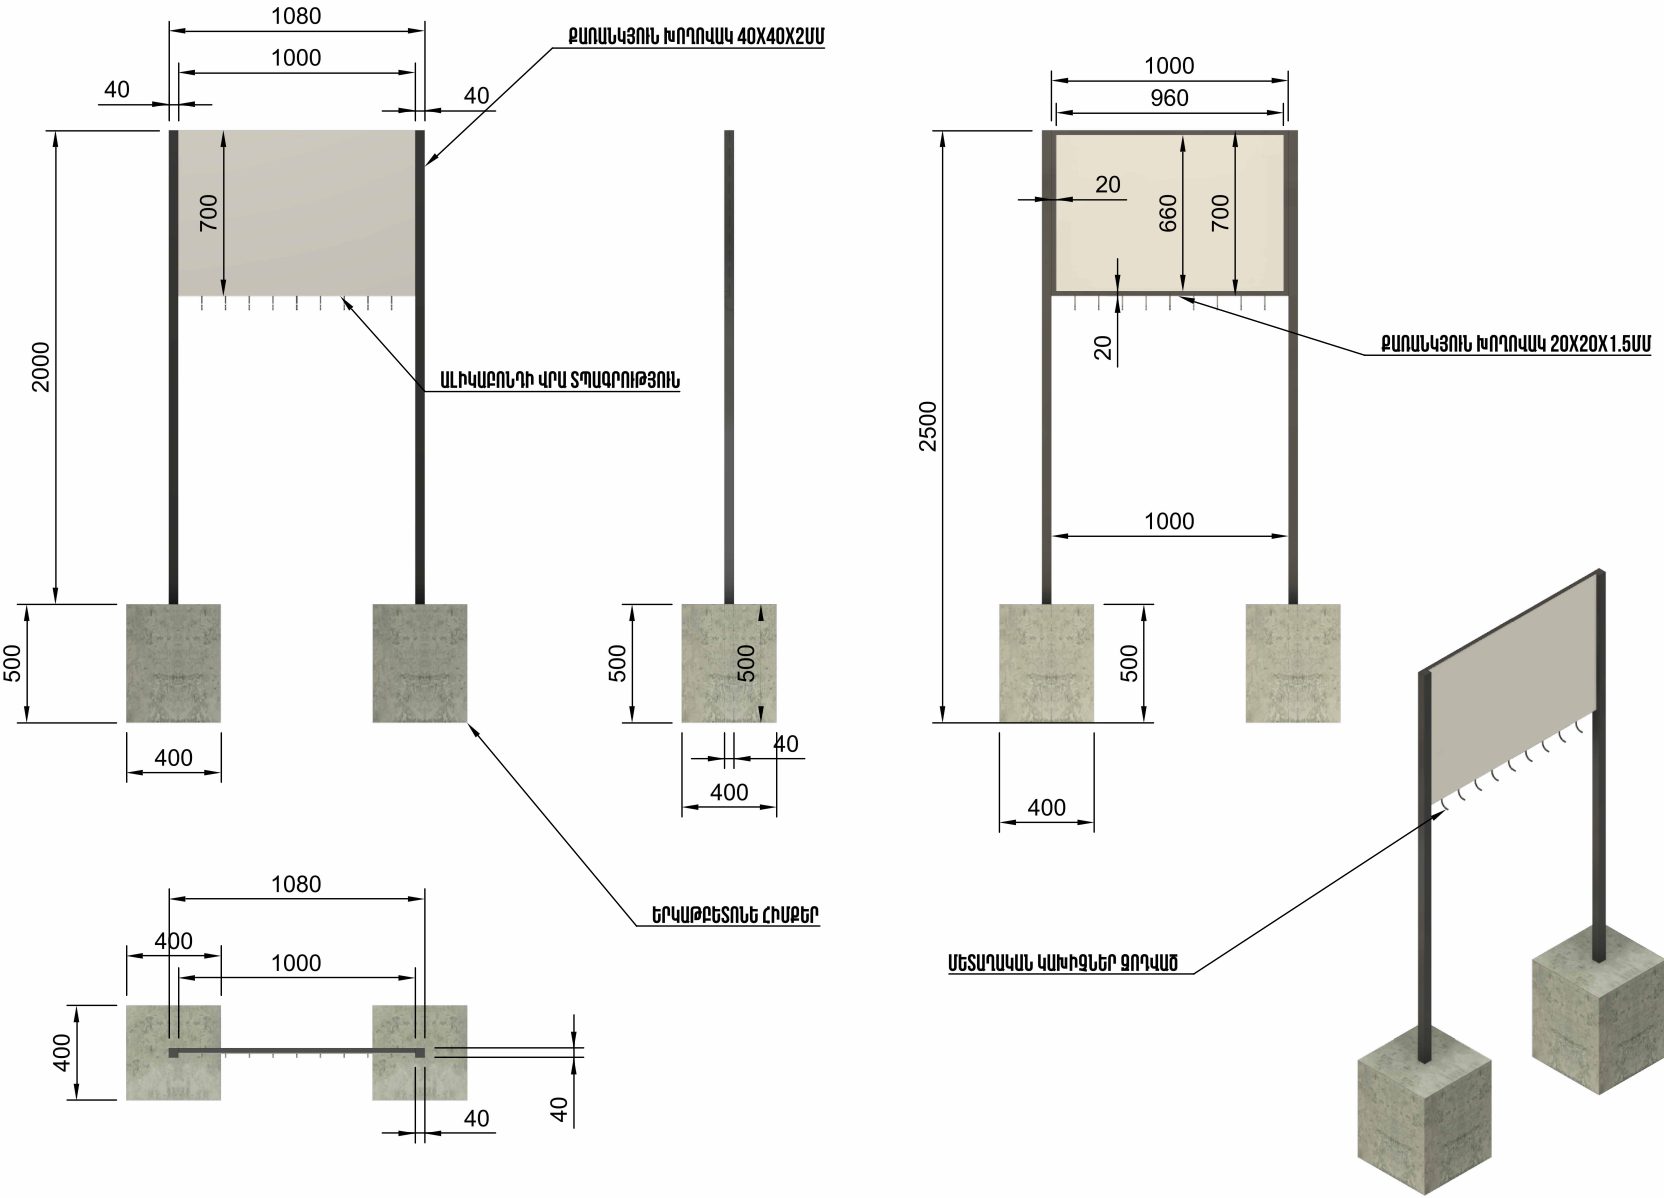

*** Մարզասարքերը արտադրող ընկերությունը կամ ընկերության կողմից արտադրվող վորքաութ մարզասարքերը պետք է հավատարմագրված լինեն Հայաստանի Սթրիթ վորքաութ ֆեդերացիայի և / կամ միջազգային «World Street Workout and Calisthenics Federation» -ի կողմից:**
Ֆեդերացիան հավատարմագրումը իրականացվում է կատարելով հսկողություն մինչ մարզասարքերի պատրաստումը, պատրաստման փուլում և մարզահրապարակի կառուցման ավարտին:

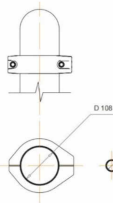

Բարեկարգման աշխատանքների շրջանակում պարտադիր է իրականացնել նախագծով նախատեսված խաղասարքերի և մարզասարքերի տեղադրումը՝ համաձայն նախագծային լուծումների և նշված տեխնիկական ցուցանիշների:

Այլ արտադրողների կողմից առաջարկվող խաղասարքերի և մարզասարքերի կիրառումը թույլատրվում է բացառապես այն դեպքում, եթե դրանք լիովին համապատասխանում են նախագծով նախատեսվածներին՝ հետևյալ չափանիշներով՝

- դիզայնի համապատասխանություն ,
- որակի և նյութերի համաթմբություն ,
- ֆունկցիոնալ և շահագործման ցուցանիշների լիարժեք համապատասխանություն:

Խաղասարքերը և մարզասարքերը պարտադիր պետք է լինեն լիցենզավորված արտադրանք, ունենան արտադրողի կողմից տրամադրված երաշխիք և ապահովված լինեն համապատասխան սպասարկմամբ:

Խաղասարքերի և մարզասարքերի տեղադրումը պետք է իրականացվի՝ խիստ պահպանելով արտադրողի կողմից սահմանված նորմատիվ պահանջները, տեղադրման տեխնոլոգիան և կոնստրուկտիվ լուծումները:

Խաղասարքերի և մարզասարքերի վերջնական ընտրությունը ենթակա է պարտադիր համաձայնեցման պատվիրատուի հետ:

Նշված պահանջներին չհամապատասխանող լուծումները ենթակա են մերժման:

ՆԱԽԱԳԾԱՅԻՆ ԸՆԿԵՐՈՒԹՅՈՒՆ՝ Проектирующая компания:	
INITIATIVE ARCHITECTS	
ՀԱՍՑԵ՝ АДРЕС:	Բրյուսով 1 Брюсов 1
ՔԱՂԱՔ՝ ГОРОД:	ՀՀ, ԵՐԵՎԱՆ РА, ЕРЕВАН:
ՓՈՍՏ. ԻՆԴԵՔՍ՝ ПОЧТ. ИНДЕКС	0092
Հեռախոս ТЕЛЕФОН՝	+374094500038
ԷԼ ՓՈՍՏ՝ ЭЛ. ПОЧТА	initiativearchitects@gmail.com
ԼԻՑԵՆԶԻԱ՝ ЛИЦЕНЗИЯ	ՃԲԴ-Ա-0110

ՆԱԽԱԳԾԻ ԱՆՎԱՆՈՒՄԸ՝ НАЗВАНИЕ ПРОЕКТА:		
ՀՀ, Երևան քաղաքի, Կենտրոն վարչական շրջանի Բրյուսով 1 հասցեի բակի հիմնանորոգման աշխատանքներ:		
ՆԱԽԱԳԾԻ ՀԱՍՑԵ՝ АДРЕС ПРОЕКТА:		
ՀՀ, քաղաք Երևան, Կենտրոն վարչական շրջան, Բրյուսով 1-ի բակ		
ՊԱՏԿԻՐԱՏՈՒ՝ КЛИЕНТ:		
ԵՐԵՎԱՆԻ ՔԱՂԱՔԱՊԵՏԱՐԱՆ МЭРИЯ ЕРЕВАНА		
ՊԱՅՄԱՆԱԳՐԻ ՀԱՄԱՐ՝ НОМЕР ДОГОВОРА:		
№ ԵԲ-ՀՄԱՆԱՇԶԲ-25/6		
ՆԱԽԱԳԾԱՅԻՆ ՓՈԽ ԵՎ ՄԱՍ՝ РАЗДЕЛ:		
Աշխատանքային նախագիծ ճարտարապետաշինարարական մաս Рабочий проект Архитектурно-строительный раздел		
ԳԾԱԳՐԻ ԱՆՎԱՆՈՒՄԸ՝ НАЗВАНИЕ ЧЕРТЕЖА:		
ՄԱՐԶԱՍԱՐՔԻ ՏՎՅԱԼՆԵՐ		
ԹԵՐԹ՝ СТРАНИЦА:	ԹԵՐԹԵՐ՝ СТРАНИЦЫ:	ՄԱՍՇՏԱՐ՝ МАСШТАБ:
ԾՇ- 24	40	
Սա համակարգչով իրականացված /CAD/ գծագիր է և չպետք է փոփոխվի ձեռքով Этот чертёж выполнен на компьютере (CAD) и не подлежит ручным изменениям		
ՊԱՇՏՈՆԸ՝ СТРАНИЦА:	ԱՆՈՒՆ/ԱՉԳԱՆՈՒՆ՝ ИМЯ/ФАМИЛИЯ:	ՍՏՈՐ՝ ПОДПИСЬ:
ՏՕՐԵՆ՝ ДИРЕКТОР:	Վ. ԽԱՉԱՏՐՅԱՆ В. Хачатрян	
ՆԳՃ՝ ГАП:	Ա. ՍԱԽԱԿՅԱՆ А. Саакян	
ՆԱԽԱԳԾՈՂ՝ АРХИТЕКТОР:	Դ. ՉԱԼԻՆՅԱՆ Д. Залинзян	
ՆԱԽԱԳԾՈՂ՝ АРХИТЕКТОР:	Ն. ԽԱՉԱՏՐՅԱՆ Н. Хачатрян	
ՆԱԽԱԳԾՈՂ՝ АРХИТЕКТОР:	Լ. ԱՐՇԱԿՅԱՆ Л. Аршакян	
ՍՏՈՐԳԵՏ՝ ПРОВЕРЕНО:	Ա. ՍԱԽԱԿՅԱՆ А. Саакян	

ԵԶՐԱՔԱՐԵՐԻ ՏԵՂԱԴՐՄԱՆ ՀԱՆԳՈՒՅՑ / ՌԵՏԻՆԵ ՀԱՏԱԿԻ ԻՐԱԿԱՆԱՑՄԱՆ ՀԱՆԳՈՒՅՑ / ՌԵՏԻՆԵ ԾԱԾԿՈՒՅԹԻ ՏԵԽՆԻԿԱԿԱՆ ԲՆՈՒԹԱԳԻՐ

ՆԱԽԱԳԾԱՅԻՆ ԸՆԿԵՐՈՒԹՅՈՒՆ՝ Проектирующая компания:	
<div>INITIATIVE ARCHITECTS</div>	
ՀԱՍՑԵ՝ АДРЕС:	Բրյուսով 1 Брюсов 1
ՔԱՂԱՔ՝ ГОРОД:	ՀՀ, ԵՐԵՎԱՆ РА, ЕРЕВАН:
ՓՈՍՏ. ԻՆԴԵՔՍ՝ ПОЧТ. ИНДЕКС	0092
Հեռախոս ТЕЛЕФОН՝	+374094500038
ԷԼ ՓՈՍՏ՝ ЭЛ. ПОЧТА	initiativearchitects@gmail.com
ԼԻՑԵՆԶԻԱ՝ ЛИЦЕНЗИЯ	ՃԲԴ-Ա-0110

ՆԱԽԱԳԾԻ ԱՆՎԱՆՈՒՄԸ՝
НАЗВАНИЕ ПРОЕКТА:

ՀՀ, Երևան քաղաքի, Կենտրոն վարչական շրջանի Բրյուսով 1 հասցեի բակի հիմնանորոգման աշխատանքներ:

ՆԱԽԱԳԾԻ ՀԱՍՑԵ՝
АДРЕС ПРОЕКТА:

ՀՀ, քաղաք Երևան, Կենտրոն վարչական շրջան, Բրյուսով 1-ի բակ

ՊԱՏՎԻՐԱՏՈՒ՝
КЛИЕНТ:

ԵՐԵՎԱՆԻ ՔԱՂԱՔԱԴՐԵՍԱՐԱՆ
МЭРИЯ ЕРЕВАНА

ՊԱՅՄԱՆԱԳՐԻ ՀԱՄԱՐ՝
НОМЕР ДОГОВОРА:

№ ԵՔ-ՀՄԱՆԱՇՁԲ-25/6

ՆԱԽԱԳԾԱՅԻՆ ՓՈՒԼ ԵՎ ՄԱՍ՝
РАЗДЕЛ:

Աշխատանքային նախագիծ
Ճարտարապետաշինարարական մաս
Рабочий проект
Архитектурно-строительный раздел

ԳԾԱԳՐԻ ԱՆՎԱՆՈՒՄԸ՝
НАЗВАНИЕ ЧЕРТЕЖА:

ԵԶՐԱՔԱՐԵՐԻ ՏԵՂԱԴՐՄԱՆ ՀԱՆԳՈՒՅՑ / ՌԵՏԻՆԵ ՀԱՏԱԿԻ ԻՐԱԿԱՆԱՑՄԱՆ ՀԱՆԳՈՒՅՑ / ՌԵՏԻՆԵ ԾԱԾԿՈՒՅԹԻ ՏԵԽՆԻԿԱԿԱՆ ԲՆՈՒԹԱԳԻՐ

Թերթ՝ СТРАНИЦА:	Թերթեր՝ СТРАНИЦЫ:	ՄԱՍՇՏԱՐ՝ МАСШТАБ:
ՃՇ- 25	40	1:10

Սա համակարգչով իրականացված /CAD/ գծագիր է և չպետք է փոփոխվի ձեռքով
Этот чертёж выполнен на компьютере (CAD) и не подлежит ручным изменениям

ՊԱՇՏՈՆԸ՝ СТРАНИЦА:	ԱՆՈՒՐ/ԱԶԳԱՆՈՒՐ՝ ИМЯ/ФАМИЛИЯ:	ՍՏՈՐ՝ ПОДПИСЬ:
ՏԵՐԹԵ՝ ДИРЕКТОР:	Վ. ԽԱՉԱՏՐՅԱՆ В. Хачатрян	
ՆԳՏ՝ ГАП:	Ա. ՍԱԽԱԿՅԱՆ А. Саакян	
ՆԱԽԱԳԾՈՂ՝ АРХИТЕКТОР:	Դ. ԶԱԼԻՆՅԱՆ Д. Залинян	
ՆԱԽԱԳԾՈՂ՝ АРХИТЕКТОР:	Ն. ԽԱՉԱՏՐՅԱՆ Н. Хачатрян	
ՆԱԽԱԳԾՈՂ՝ АРХИТЕКТОР:	Լ. ԱՐՉԱԿՅԱՆ Л. Аршакян	
ՍՏՈՒԳԵՑ՝ ПРОВЕРЕНО:	Ա. ՍԱԽԱԿՅԱՆ А. Саакян	

ԱՍՖԱԼՏԵ ԾԱԾԿՈՒՅԹ


Ասֆալտբետոնե վերնաշերտ 50մմ հաստությամբ միջին հաստությամբ, մանրահատիկ կամ ավազային

Բիտումային նախաշերտ

Խճի նախաշերտ, 20-40 ֆրակցիայի, 150մմ

Ավազի նախաշերտ, 50մմ

Տոփանված բնահող

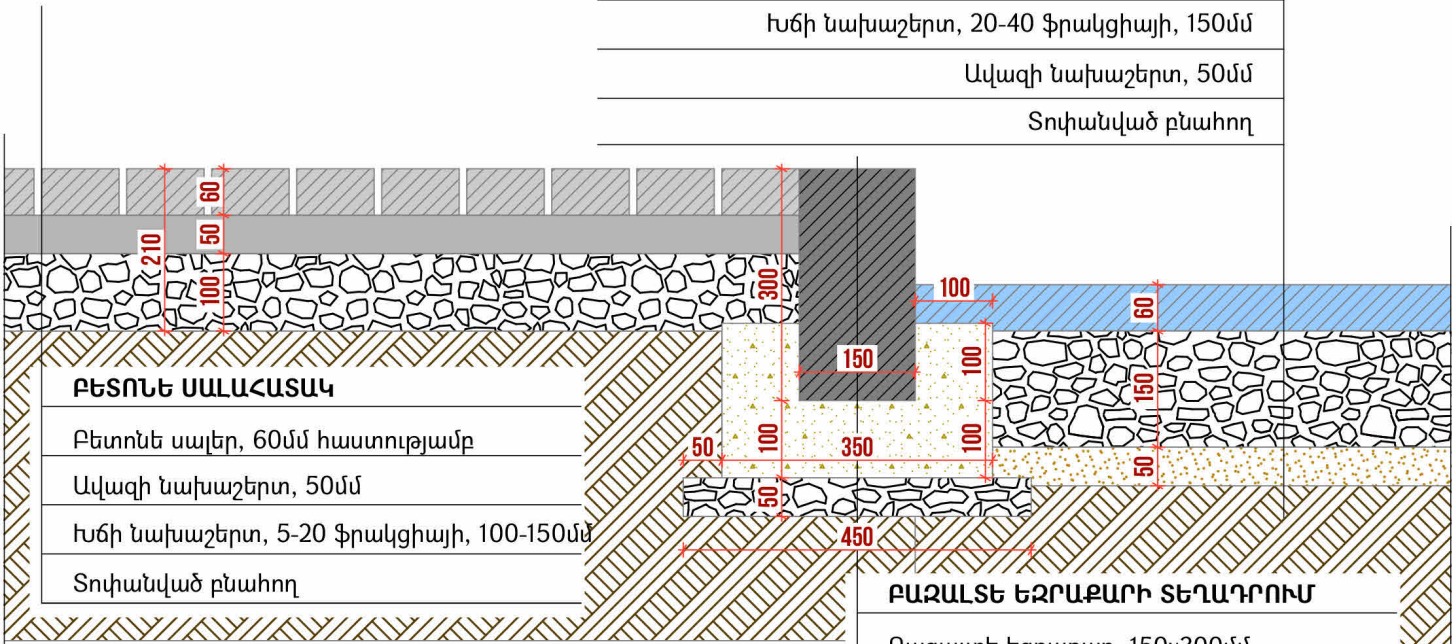

ԲԵՏՈՆԵ ՍԱԼԱՀԱՏԱԿ

Բետոնե սալեր, 60մմ հաստությամբ

Ավազի նախաշերտ, 50մմ

Խճի նախաշերտ, 5-20 ֆրակցիայի, 100-150մմ

Տոփանված բնահող

ԲԱԶԱՆՏԵ ԵԶՐԱՔԱՐԻ ՏԵՂԱԴՐՈՒՄ

Բազալտե եզրաքար, 150x300մմ

Բետոն B12.5 դասի

Խճի նախաշերտ, 5-20 ֆրակցիայի, 50-100մմ

Տոփանված բնահող

ՌԵՏԻՆԵ ԾԱԾԿՈՒՅԹ

EPDM ռետին, 10մմ

Ստիրոլ-բուտադիենային կաուչուկ, 10մմ


Ե/Բ նախաշերտ B20 դասի, 60-120 մմ

Ամրանացանց, Ø 4 Bp-I, 200x200մմ

Ավազի շերտ, 50մմ

Խճային նախապատրասական շերտ, 5-20 ֆրակցիայի, 150մմ

Տոփանված բնահող

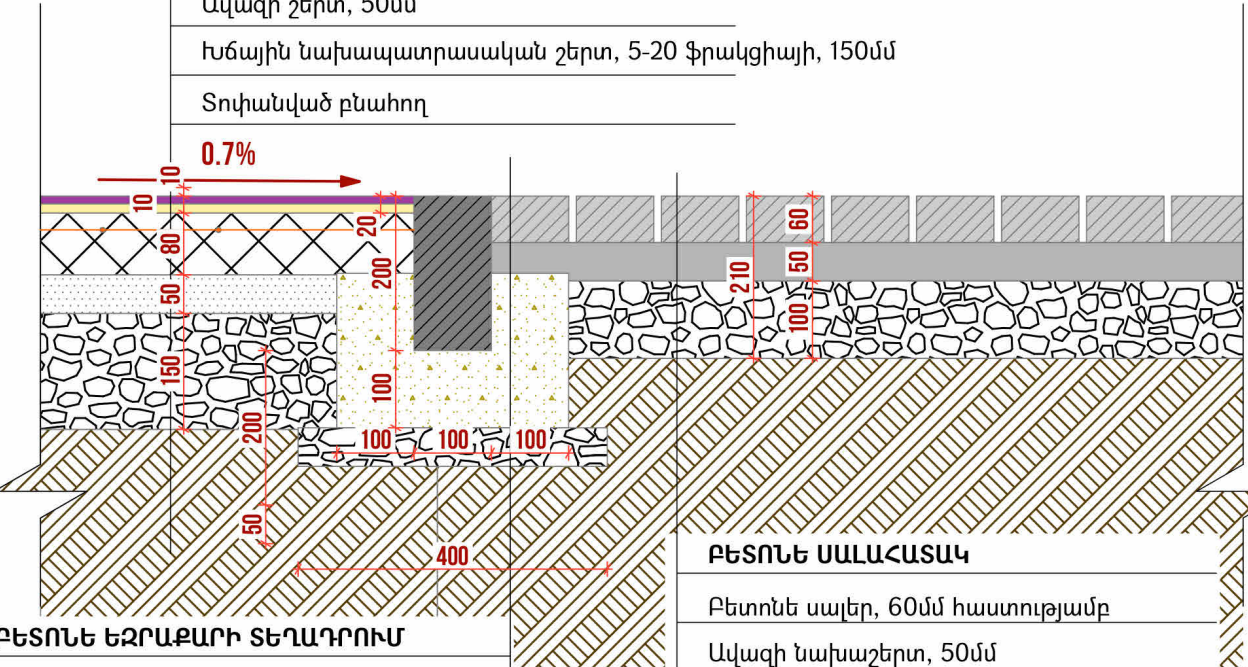

ԲԵՏՈՆԵ ԵԶՐԱՔԱՐԻ ՏԵՂԱԴՐՈՒՄ

Բետոնե եզրաքար, 100x200մմ

Բետոն B12.5 դասի

Խճի նախաշերտ, 5-20 ֆրակցիայի, 50-100մմ

Տոփանված բնահող

ԲԵՏՈՆԵ ՍԱԼԱՀԱՏԱԿ

Բետոնե սալեր, 60մմ հաստությամբ

Ավազի նախաշերտ, 50մմ

Խճի նախաշերտ, 5-20 ֆրակցիայի, 100-150մմ

Տոփանված բնահող

ՌԵՏԻՆԵ ԾԱԾԿՈՒՅԹԻ ՏԵԽՆԻԿԱԿԱՆ ԲՆՈՒԹԱԳԻՐ

Նախատեսվում է բակի ֆուտբոլային դաշտի հատակածանկույթի իրականացում՝ կիրառելով գունավոր EPDM կոպոլիմերային ռետինե ծածկույթ, որը համատեղում է հակասայթաքող, մաշակայուն, հարվածամիջ և մթնոլորտային ազդեցությունների հանդեպ կայուն հատկություններ:

Նախագծված ծածկույթի շերտերը, ըստ վերևից ներքև հաջորդականության, ներկայացված են ստորև.

1. Սպորտային գծանշում

Նյութ. սպորտային մակերեսների համար նախատեսված ակրիլային կամ պոլիուրեթանային ներկ՝ բարձր UV և մաշման դիմադրությամբ:
Հաստություն՝ <1 մմ (միայն ներկային շերտ, փոքր ծածկույթով, բայց բարձր տեսանելիությամբ):
Լայնություն՝ ստանդարտ 80 մմ, ըստ նախագծային պահանջների:
Գույն. սպիտակ:

Կիրառման եղանակ. մաքուր, չոր EPDM մակերեսի վրա՝ դիմացկուն ժապավենով Նշագծումից հետո՝ ձեռքով կամ մեխանիկացված ներկմամբ:
Չորացման ժամանակ՝ 3–5 ժամ, ամբողջական պոլիմերացում՝ 12–24 ժամ:
Ստանդարտներ՝ GOCT 28196–89, EN 12235, DIN 18035-6:

2. Մակերեսային գունավոր EPDM շերտ

Նյութ. Էթիլեն-Պրոպիլեն-Դիեն Սոնոմեր (EPDM) գունավոր գրանուլներ 1–3 մմ կապակցված ալիֆատիկ պոլիուրեթանային կապակցիչով:
Հաստություն՝ 10 մմ:
Գույնը և ծավալները՝ համաձայն գծագրերում Նշված տվյալների:

Նպատակ. մաշակայուն, հակասայթաքող և գեղագիտական պաշտպանիչ շերտ՝ ուկտրամանուշակագույն ճառագայթման և ջերմաստիճանային տատանումների հանդեպ դիմադրությամբ:
Իրականացման եղանակ. ձեռքով կամ մեխանիկական ծեփիչով՝ նախապես պատրաստված SBR շերտի վրա:
Ստանդարտներ՝ GOCT 58726–2019, TP EAՅՑ 042/2017:

3. Սոսնձային հիմք՝ պոլիուրեթանային կապակցիչով

Նյութ. մեկկոմպոնենտ պոլիուրեթանային փրայմեր՝ համատեղելի EPDM համակարգերի հետ:
Նպատակ. ապահովում է ամուր կաչում EPDM-ի և ստորին շերտերի միջև:
Չորացման տևողություն՝ 2–4 ժամ, ամբողջական պոլիմերացում՝ 8–12 ժամ:
Կիրառման եղանակ. զլանով կամ ռակելով:

4. Հիմքային հարվածամիջ շերտ (SBR ռետին)

Նյութ. ստիրոլ-բուտադիենային կաուչուկի (SBR) գրանուլներ 1–4 մմ՝ պոլիուրեթանային կապակցիչով:
Հաստություն՝ 10 մմ:
Կազմ. մոտ 85% գրանուլ + 15% կապակցիչ:

Նպատակ. հարվածների կլանում, փափկություն և վնասվածքներից պաշտպանություն:
Ստանդարտներ՝ GOCT P EN 1177–2013 (անվտանգության պահանջներ):

5. Պոլիուրեթանային նախապատրաստող շերտ (փրայմեր)

Նյութ. մեկկոմպոնենտ պոլիուրեթանային փրայմեր՝ նախատեսված EPDM և SBR ծածկույթների հիմքում կիրառման համար:

Ծախս. 0.2–0.3 կգ/մ² կախված մակերեսի հատկություններից:
Նպատակ. կապ ապահովել բետոնե հիմքի և SBR շերտի միջև՝ բարձրացնելով մածուցիկության և ամրության ցուցանիշները:
Չորացման տևողություն՝ 2–4 ժամ, ամբողջական պոլիմերացում՝ 8–12 ժամ:
Ստանդարտներ՝ TP EAՅՑ 042/2017, EN 14877:2013+A1:

6. Հղկված երկաթբետոնե նախապատրաստական շերտ

Նյութ. B20 դասի բետոն:
Հաստություն՝ 60 մմ:
Ամրացում. Ø4 մմ Bp-I ամրանացանց, 200×200 մմ:
Պաշտպանիչ շերտ. ≥25 մմ:

Թեքություն. 0.7%՝ ջրահեռացման համար:
Լցնում. միանվագ, մեխանիկական խտացմամբ (վիբրատոր):

7. Հողային բնական հիմք

Բնահող, պարտադիր տոփանված:


ԲԱԶԱՆՏԵ ԵԶՐԱՔԱՐԻ ՏԵԽՆԻԿԱԿԱՆ ԲՆՈՒԹԱԳԻՐ

Չափերը 300×150 մմ

Առանց ծակոտիների բազալտե եզրաքարերի տեղադրում 150x300 ամրացումը g/ա շաղախով խտությունը հավասար կամ ավելի 2200 կգ/խմ
Տեղադրման բնույթը. տեղադրվում է պահպանվող ուղղանկյուն մետաղական ցանկապատի հիմնասյուների միջակայքում՝ ուղղաձիգ ուղղությամբ:

Նպատակային կիրառումը. ծածկույթի եզրերի մեխանիկական պաշտպանություն:
Տեղադրման խորությունը և տեխնոլոգիան

ՀԵՆԱՊԱՏԻ ԿԱՌՈՒՑՈՒՄ ԱՇԽԱՏԱՆՔՆԵՐԻ ՄԱՍՆԱԳԻՐ

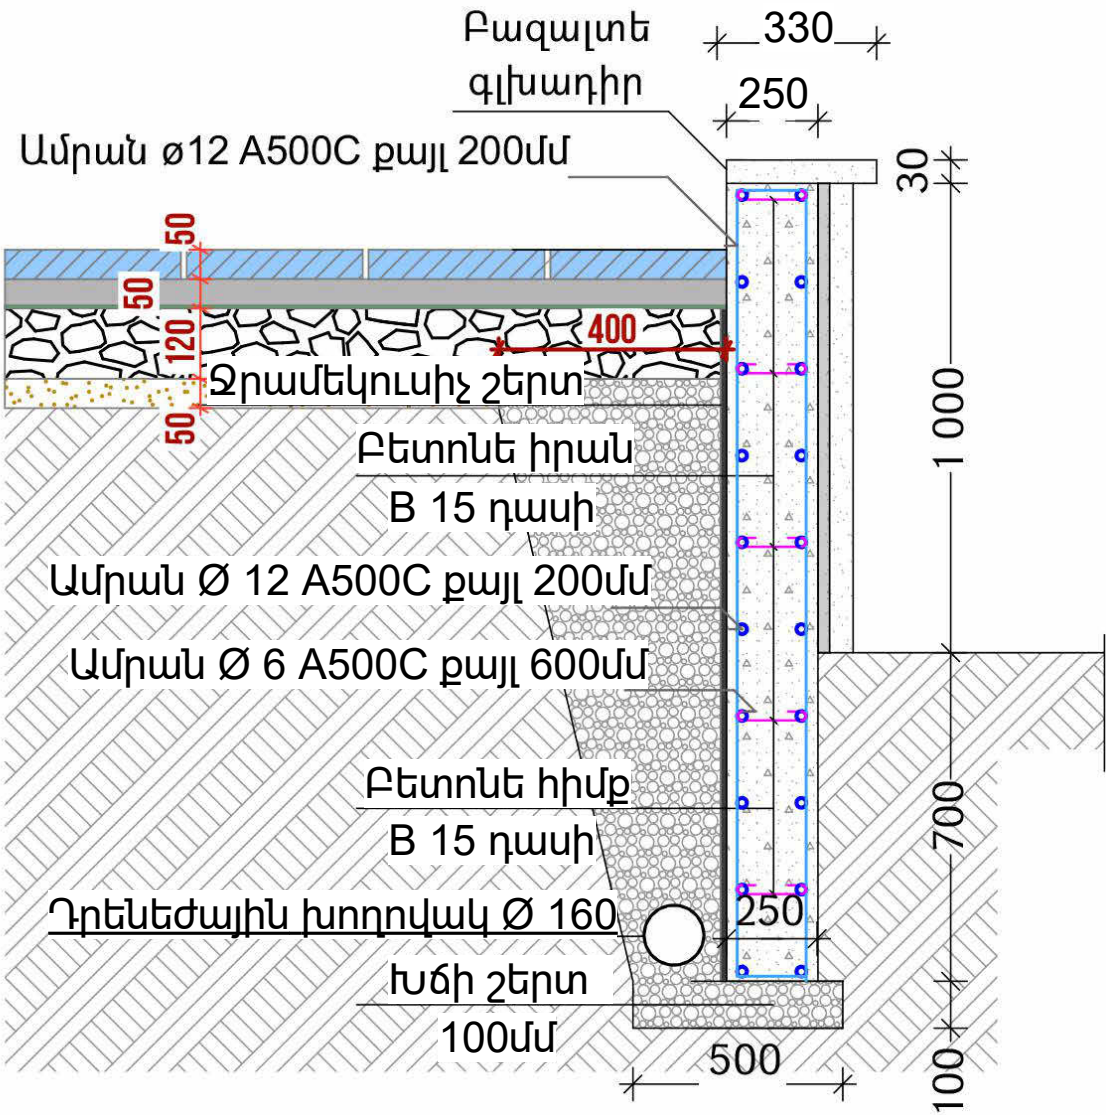

ՆԱԽԱԳԾԱՅԻՆ ԸՆԿԵՐՈՒԹՅՈՒՆ	
Проектирующая компания:	
INITIATIVE ARCHITECTS	
ՀԱՍՑԵ՝ АДРЕС:	Բրյուսով 1 Брюсов 1
ՔԱՂԱՔ՝ ГОРОД:	ՀՀ, ԵՐԵՎԱՆ РА, ЕРЕВАН:
ՓՈՍՏ. ԻՆԴԵՔՍ՝ ПОЧТ. ИНДЕКС	0092
Հեռախոս ТЕЛЕФОН՝	+374094500038
ԷԼ. ՓՈՍՏ՝ ЭЛ. ПОЧТА	initiativearchitects@gmail.com
ԼԻՑԵՆԶԻԱ՝ ЛИЦЕНЗИЯ	ՃԲԴ-Ա-0110

ՆԱԽԱԳԾԻ ԱՆՎԱՆՈՒՄԸ՝ НАЗВАНИЕ ПРОЕКТА:
ՀՀ, Երևան քաղաքի, Կենտրոն վարչական շրջանի Բրյուսով 1 հասցեի բակի հիմնանորոգման աշխատանքներ:

ՆԱԽԱԳԾԻ ՀԱՍՑԵ՝ АДРЕС ПРОЕКТА:
ՀՀ, քաղաք Երևան, Կենտրոն վարչական շրջան, Բրյուսով 1-ի բակ

ՊԱՏՎԻՐԱՏՈՒ՝ КЛИЕНТ:
ԵՐԵՎԱՆԻ ՔԱՂԱՔԱՊԵՏԱՐԱՆ МЭРИЯ ЕРЕВАНА

ՊԱՅՄԱՆԱԳՐԻ ՀԱՄԱՐ՝ НОМЕР ДОГОВОРА:
№ ԵՔ-ՀՄԱՆԱՇՁԲ-25/6

ՆԱԽԱԳԾԱՅԻՆ ՓՈԽ ԵՎ ՄԱՍ՝ РАЗДЕЛ:
Աշխատանքային նախագիծ ճարտարապետաշինարարական մաս Рабочий проект Архитектурно-строительный раздел

ԳԾԱԳՐԻ ԱՆՎԱՆՈՒՄԸ՝ НАЗВАНИЕ ЧЕРТЕЖА:
ՀԵՆԱՊԱՏԻ ԿԱՌՈՒՑՈՒՄ ԱՇԽԱՏԱՆՔՆԵՐԻ ՄԱՍՆԱԳԻՐ

ԹԵՐԹ՝ СТРАНИЦА:	ԹԵՐԹԵՐ՝ СТРАНИЦЫ:	ՄԱՍՇՏԱԲ՝ МАСШТАБ:
ԾՇ- 26	40	1:100

Սա համակարգչով իրականացված /CAD/ գծագիր է և չպետք է փոփոխվի ձեռքով
Этот чертёж выполнен на компьютере (CAD) и не подлежит ручным изменениям


ՊԱՇՏՈՆԸ՝ СТРАНИЦА:	ԱՆՈՒՐ/ԱՉԳԱՆՈՒՐ՝ ИМЯ/ФАМИЛИЯ:	ՍԱՌԻ՝ ПОДПИСЬ:
ՏՆՕՐԵՆ՝ ДИРЕКТОР:	Վ. Խաչատրյան В. Хачатрян	
ՆԳՃ՝ ГАП:	Ա. Սահակյան А. Саакян	
ՆԱԽԱԳԾՈՂ՝ АРХИТЕКТОР:	Դ. Չալինյան Д. Залинян	
ՆԱԽԱԳԾՈՂ՝ АРХИТЕКТОР:	Ն. Խաչատրյան Н. Хачатрян	
ՆԱԽԱԳԾՈՂ՝ АРХИТЕКТОР:	Լ. Արշակյան Л. Аршакян	
ՍՏՈՐԳԵՑ՝ ПРОВЕРЕНО:	Ա. Սահակյան А. Саакян	

ԾԱՆՈԹԱԳՐՈՒԹՅՈՒՆ

-Բոլոր չափերը տրված են միլիմետրով,
իրական չափերը և նիշերը ճշգրտել տեղում:

Հենապատի հեևյալ հանգույցը օգտագործել որպես տիպային օրինակ

ԱՍՏԻՃԱՆԻ ԻՐԱԿԱՆԱՑՄԱՆ ՀԱՆԳՈՒՅՑ

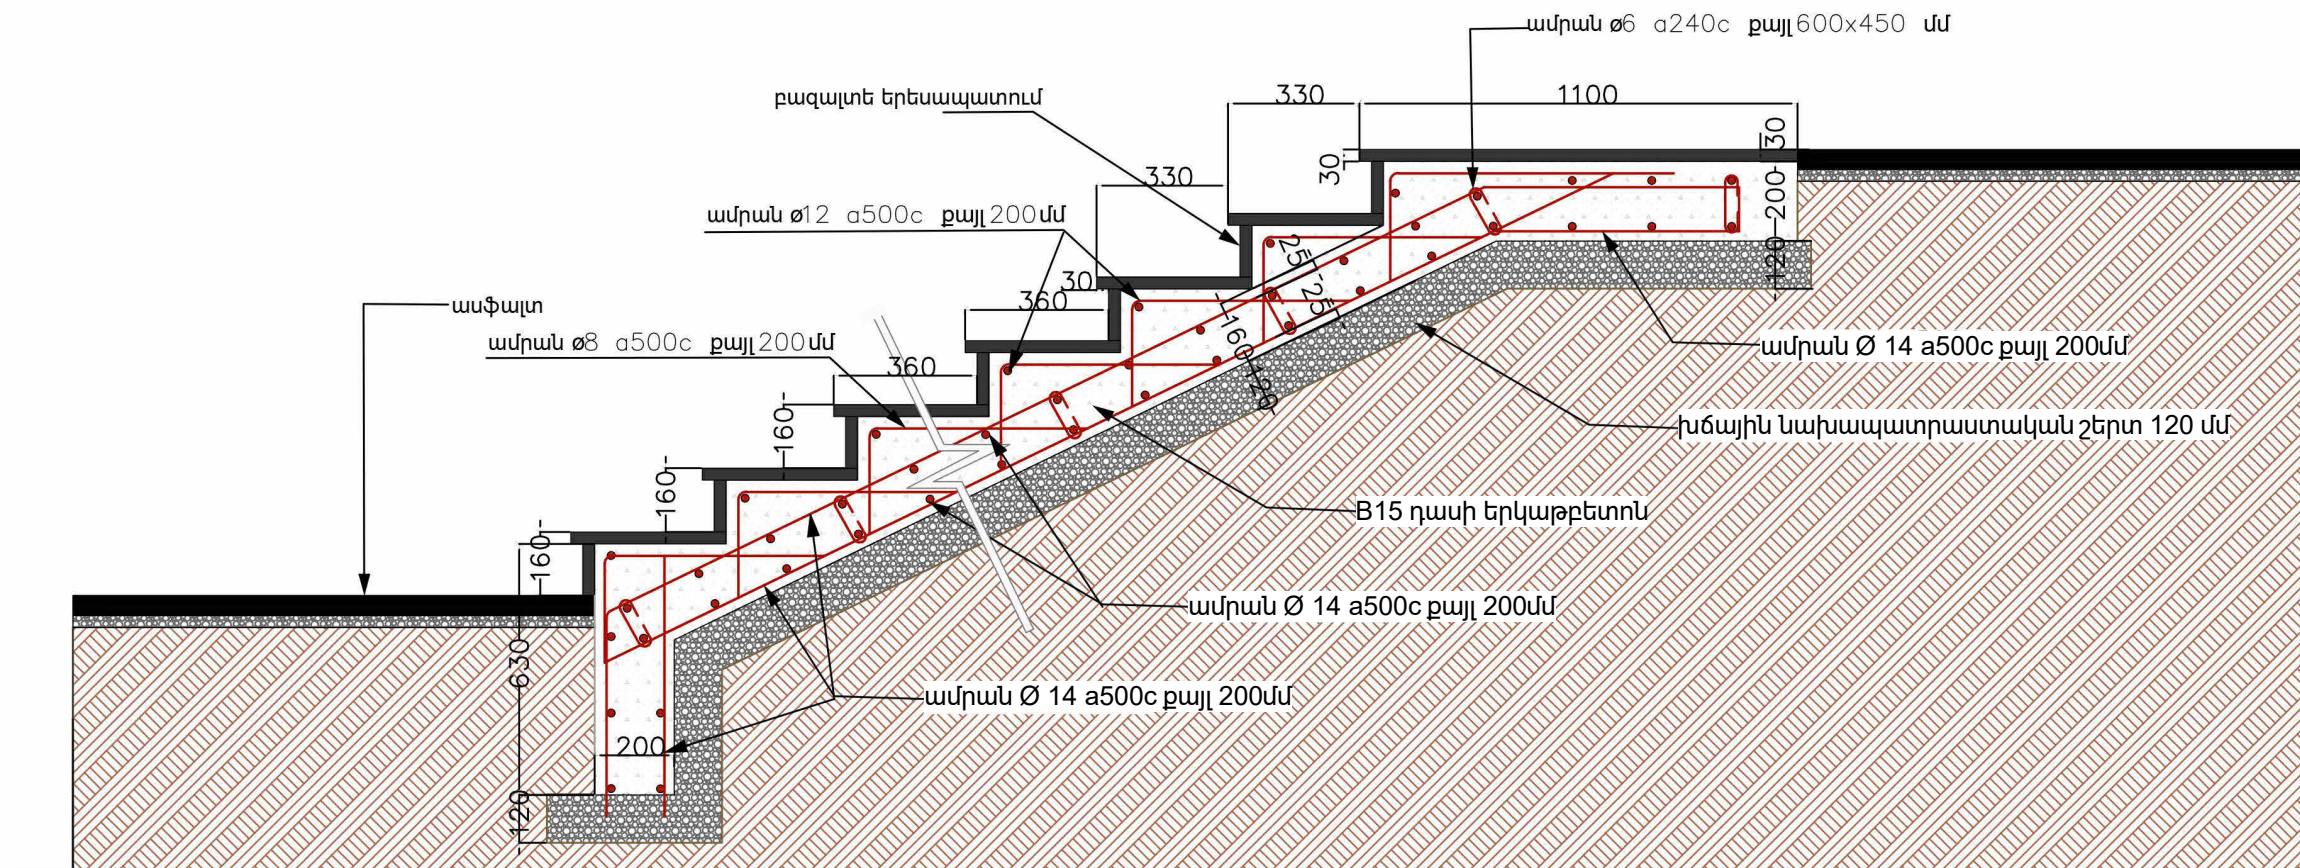

ԾԱՆՈԹԱԳՐՈՒԹՅՈՒՆ

-Բոլոր չափերը տրված են միլիմետրով,
իրական չափերը և նիշերը ճշգրտել տեղում:

Աստիճանի հեկյալ հանգույցը օգտագործել որպես տիպային օրինակ

ՆԱԽԱԳԾԱՅԻՆ ԸՆԿԵՐՈՒԹՅՈՒՆ՝
Проектирующая компания:

INITIATIVE ARCHITECTS

ՀԱՅՏԵ՛ АДРЕС:	Բրյուկով 1 Брюсов 1
ՔՆՐԱՏԵ՛ ГОРОД:	ՀՀ, ԵՐԵՎԱՆ, РА, ЕРЕВАН:
ՓՈՍՏ. ԻՆԴԵՔՍ՝ ПОЧТ. ИНДЕКС	0092
ՀԵՏԱԿԱՆՈՍ ТЕЛЕФОН՝	+374094500038
ԷԼ ՓՈՍՏ՝ ЭЛ. ПОЧТА	initiativearchitects@gmail.com
ԼԻՑԵՆԶԻԱ՝ ЛИЦЕНЗИЯ	ԾԲԴ-Ա-0110

ՆԱԽԱԳԾԻ ԱՆՎԱՆՈՒՄԸ՝
НАЗВАНИЕ ПРОЕКТА:

ՀՀ, Երևան քաղաքի, Կենտրոն վարչական շրջանի Բրյուսով 1 հասցեի բակի հիմնանորոգման աշխատանքներ:

ԱԴՐԵՍ ՓՐՕԵԿՏԱՅԻՆ

ՀՀ, քաղաք Երևան, Կենտրոն վարչական
շրջան, Բրյուսով 1-ի բակ

ՊԱՏՎԻՐԱՏՈՒ
КЛИЕНТ:

ԵՐԵՎԱՆԻ ԶԱՂԱՔԱՊԵՏԱՐԱՆ
МЭРИЯ ЕРЕВАН

ՊԱՅՄԱՆԱԳՐԻ ՀԱՄԱՐ՝
НОМЕР ДОГОВОРА:

№ ԵՔ-ՀՄԱԽԱՇՁԲ-25/6

ՆԱԽԱԳԾԱՅԻՆ ՓՈՒԼ ԵՎ ՄԱՍ՝
РАЗДЕЛ:







Աշխատանքային նախագիծ
Ճարտարապետաշինարարական մաս
Рабочий проект
Архитектурно-строительный раздел

ՊԵՃԱԳՐԻ ԱՆՎԱՆՈՒՄԸ՝
НАЗВАНИЕ ЧЕРТЕЖА:

ԱՍՏԻՃԱՆԻ ԻՐԱԿԱՆԱՑՄԱՆ ՀԱՆԳՈՒՅՑ

ԹԵՐԹ՝ СТРАНИЦА:	ԹԵՐԹԵՐ՝ СТРАНИЦЫ:	ՄԱՍՇՏԱԲ՝ МАСШТАБ:
ԾՇ- 27	40	1:50

 Սա համակարգով իրականացված /CAD/ գծագիր է
և չպետք է փոփոխվի ձեռքով
Этот чертёж выполнен на компьютере (CAD)
и не подлежит ручным изменениям

ՊԵՏՏՈՒՆԸ СТРАНИЦА:	ԱՆՈՒՆ/ԱԶԳԱՆՈՒՄ՝ ИМЯ/ФАМИЛИЯ:	ՍՏՈՐ՝ ПОДПИСЬ
ՏՐՈՒԵԼ՝ ДИРЕКТОР:	Վ. ԽԱՅԱՏՐՅԱՆ В. Хачатрян	
ԵԳԾ՝ ГАП:	Ա. ՍԻՍԱԿՅԱՆ А. Саакян	
ԵԱՍԽԱԳՏՈՂ՝ АРХИТЕКТОР:	Դ. ԶԱԽԻՆՅԱՆ Д. Заляиня	
ԵԱՍԽԱԳՏՈՂ՝ АРХИТЕКТОР:	Խ. ԽԱՅԱՏՐՅԱՆ Н. Хачатрян	
ԵԱՍԽԱԳՏՈՂ՝ АРХИТЕКТОР:	Լ. ԱՐՇԱԿՅԱՆ Л. Аршакян	
ՍՏՈՐԳԵՑ՝ ПРОВЕРЕНО:	Ա. ՍԻՍԱԿՅԱՆ А. Саакян	

ՑԱՆԿԱՊԱՏԻ ՀԻՄՆԱՍՅՈՒՆԵՐԻ ՀԻՄՔԵՐԻ ԻՐԱԿԱՆԱՑՄԱՆ ՀԱՆԳՈՒՅՑ (5), Մ 1:10

ՆԱԽԱԳԾԱՅԻՆ ԸՆԿԵՐՈՒԹՅՈՒՆ

Проектирующая компания:

INITIATIVE
ARCHITECTS

ՀԱՍՑԵ՝ АДРЕС:	Բրյուսով 1 Брюсов 1
ՔԱՂԱՔ՝ ГОРОД:	ՀՀ, ԵՐԵՎԱՆ РА, ЕРЕВАН:
ՓՈՍՏ. ԻՆԴԵՔՍ՝ ПОЧТ. ИНДЕКС	0092
Հեռախոս ТЕЛЕФОН՝	+374094500038
ԷԼ ՓՈՍՏ՝ ЭЛ. ПОЧТА	initiativearchitects@gmail.com
ԼԻՑԵՆԶԻԱ՝ ЛИЦЕНЗИЯ	ՃԲԴ-Ա-0110

ՆԱԽԱԳԾԻ ԱՆՎԱՆՈՒՄԸ՝
НАЗВАНИЕ ПРОЕКТА:

ՀՀ, Երևան քաղաքի, Կենտրոն վարչական
շրջանի Բրյուսով 1 հասցեի բակի
հիմնանորոգման աշխատանքներ:

ՆԱԽԱԳԾԻ ՀԱՍՑԵ՝
АДРЕС ПРОЕКТА:

ՀՀ, քաղաք Երևան, Կենտրոն վարչական
շրջան, Բրյուսով 1-ի բակ

ՊԱՏՎԻՐԱՏՈՒ՝
КЛИЕНТ:

ԵՐԵՎԱՆԻ ՔԱՂԱՔԱԴՐԵՏԱՐԱՆ
МЭРИЯ ЕРЕВАН

ՊԱՅՄԱՆԱԳՐԻ ՀԱՄԱՐ՝
НОМЕР ДОГОВОРА:

№ ԵԶ-ՀՄԱՆԱՇՁԲ-25/6

ՆԱԽԱԳԾԱՅԻՆ ՓՈԽ ԵՎ ՄԱՍ՝
РАЗДЕЛ:

Աշխատանքային նախագիծ
ճարտարապետաշինարարական մաս
Рабочий проект
Архитектурно-строительный раздел



ԳԾԱԳՐԻ ԱՆՎԱՆՈՒՄԸ՝
НАЗВАНИЕ ЧЕРТЕЖА:

ՑԱՆԿԱՊԱՏԻ ՀԻՄՆԱՍՅՈՒՆԵՐԻ ՀԻՄՔԵՐԻ
ԻՐԱԿԱՆԱՑՄԱՆ ՀԱՆԳՈՒՅՑ

ԹԵՐԹ՝ СТРАНИЦА:	ԹԵՐԹԵՐ՝ СТРАНИЦЫ:	ՄԱՍՇՏԱԲ՝ МАСШТАБ:
ԾՇ- 28	40	1:10

Սա համակարգչով իրականացված /CAD/ գծագիր է
և չպետք է փոփոխվի ձեռքով
Этот чертёж выполнен на компьютере (CAD)
и не подлежит ручным изменениям

ՊԱՇՏՈՆ՝ СТРАНИЦА:	ԱՆՈՒՆ/ԱԶԳԱՆՈՒՆ՝ ИМЯ/ФАМИЛИЯ:	ՍԱՌՈՒ՝ ПОДПИСЬ:
ՏՆՕՐԵՆ՝ ДИРЕКТОР:	Վ. Խաչատրյան В. Хачатрян	
ՆԳԾ՝ ГАП:	Ա. Սահակյան А. Саакян	
ՆԱԽԱԳԾՈՐ՝ АРХИТЕКТОР:	Դ. Չալինյան Д. Залинян	
ՆԱԽԱԳԾՈՐ՝ АРХИТЕКТОР:	Ն. Խաչատրյան Н. Хачатрян	
ՆԱԽԱԳԾՈՐ՝ АРХИТЕКТОР:	Լ. Արշակյան Л. Аршакян	
ՍՏՈՒԳԵՑ՝ ПРОВЕРЕНО:	Ա. Սահակյան А. Саакян	

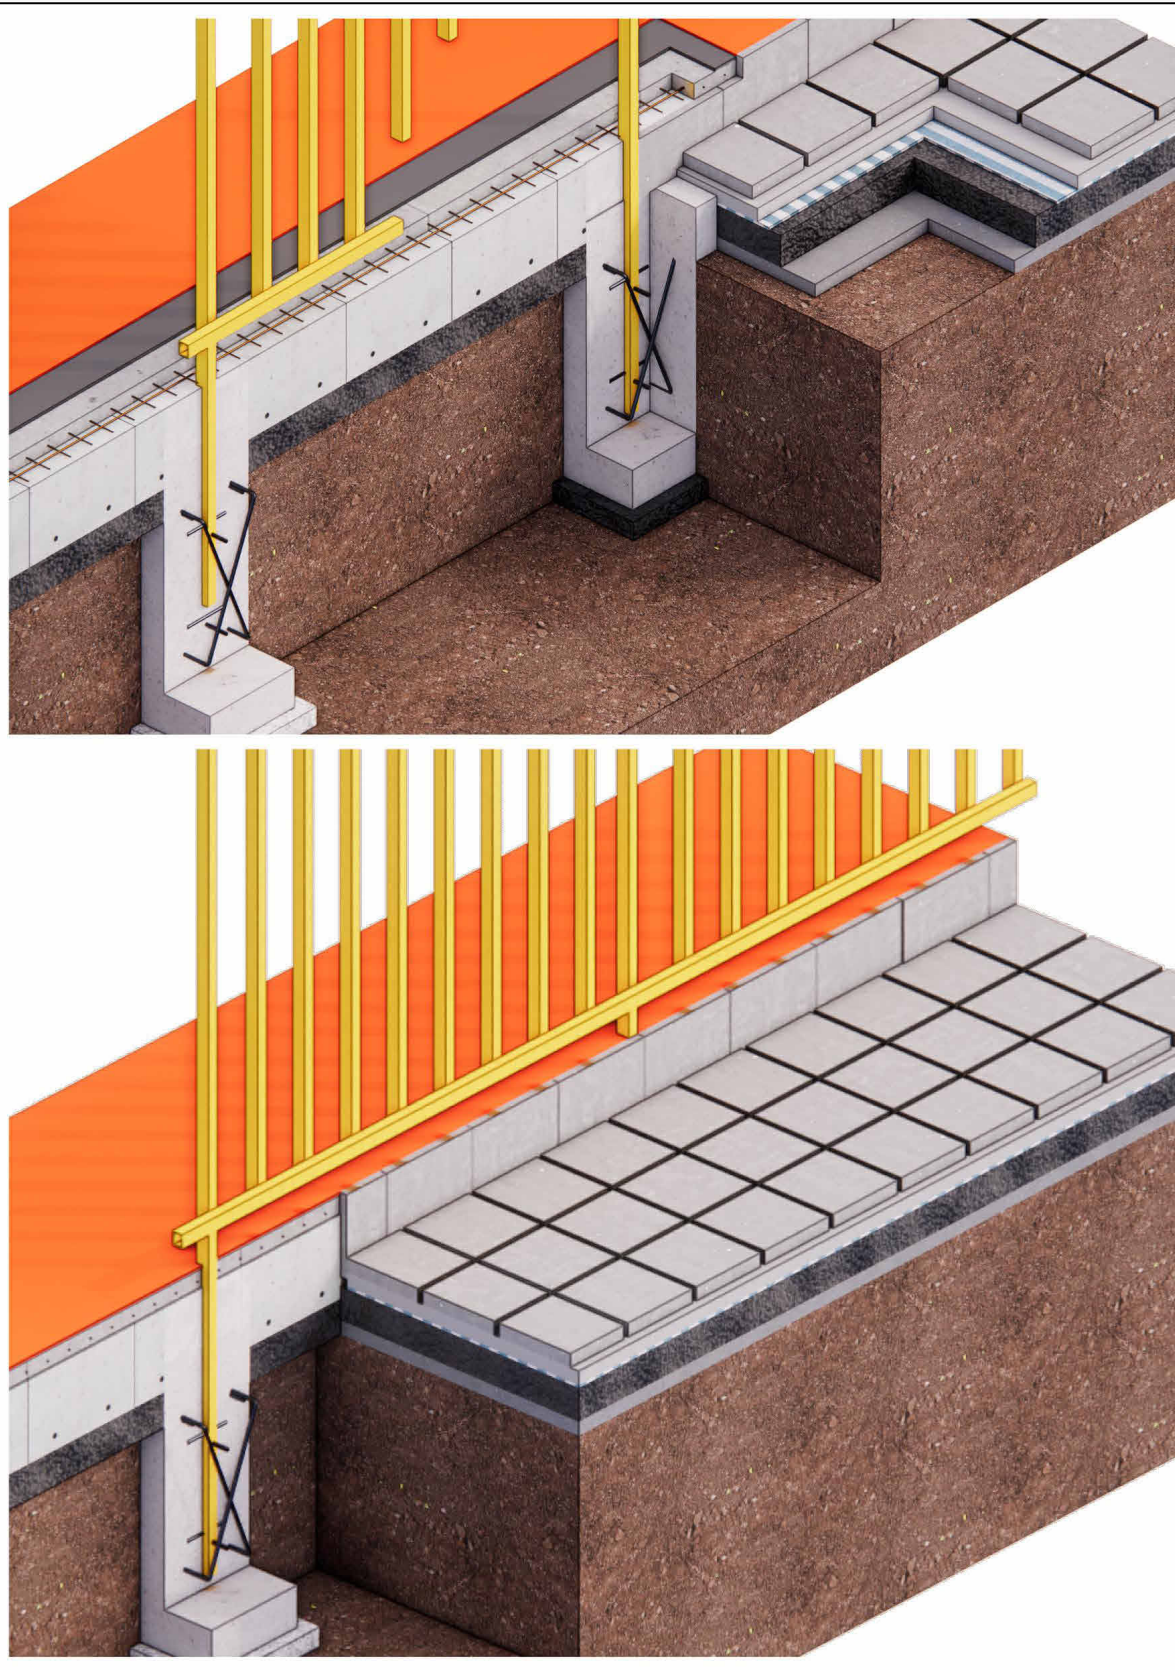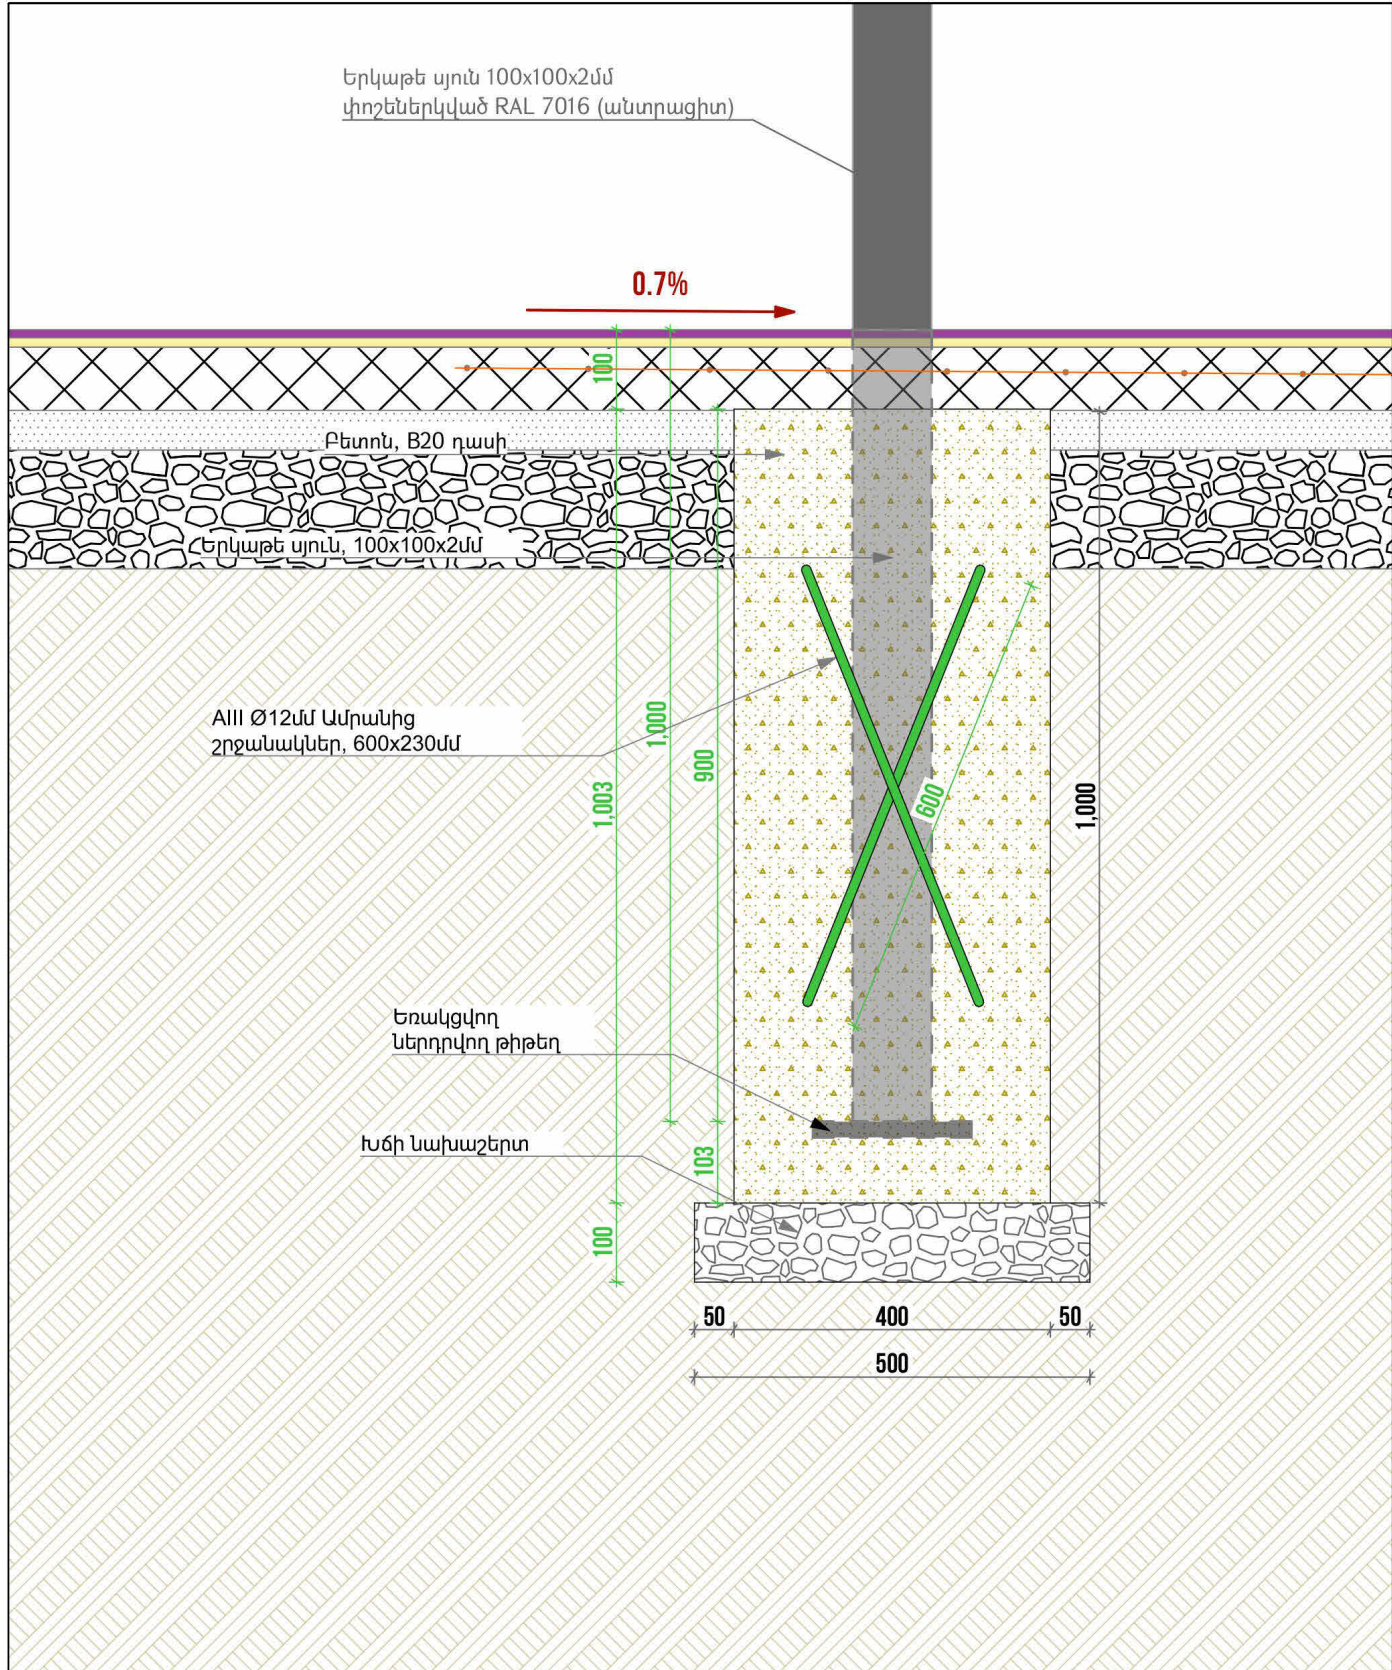

ԾԱՆՈԹԱԳՐՈՒԹՅՈՒՆ

- Բոլոր չափերը տրված են միլիմետրով
- Իրական չափերը և նիշերը ճշգրտել տեղում:

ՀՂՈՒՄՆԵՐ

Հիմնասյուների տեղադրման աշխատանքները իրականացնել՝ համաձայն թերթ 25-ում
տրված հանգույցի:

ՑԱՆԿԱՊԱՏԻ ԻՐԱԿԱՆԱՑՄԱՆ ՀԱՆԳՈՒՅՑ

ՆԱԽԱԳԾԱՅԻՆ ԸՆԿԵՐՈՒԹՅՈՒՆ	
Проектирующая компания:	
INITIATIVE ARCHITECTS	
ՀԱՍՑԵ՝ АДРЕС:	Բրյուսով 1 Брюсов 1
ՔԱՂԱՔ՝ ГОРОД:	ՀՀ, ԵՐԵՎԱՆ РА, ЕРЕВАН:
ՓՈՍՏ. ԻՆԴԵՔՍ՝ ПОЧТ. ИНДЕКС	0092
Հեռախոս ТЕЛЕФОН՝	+374094500038
ԷԼ. ՓՈՍՏ՝ ЭЛ. ПОЧТА	initiativearchitects@gmail.com
ԼԻՑԵՆԶԻԱ՝ ЛИЦЕНЗИЯ	ՃԲԴ-Ա-0110

ՆԱԽԱԳԾԻ ԱՆՎԱՆՈՒՄԸ՝ НАЗВАНИЕ ПРОЕКТА:
ՀՀ, Երևան քաղաքի, Կենտրոն վարչական շրջանի Բրյուսով 1 հասցեի բակի հիմնանորոգման աշխատանքներ:

ՆԱԽԱԳԾԻ ՀԱՍՑԵ՝ АДРЕС ПРОЕКТА:
ՀՀ, քաղաք Երևան, Կենտրոն վարչական շրջան, Բրյուսով 1-ի բակ

ՊԱՏՎԻՐԱՏՈՒ՝ КЛИЕНТ:
ԵՐԵՎԱՆԻ ԶԱՊԱՐԱԴԵՍԱՐԱՆ МЭРИЯ ЕРЕВАНА

ՊԱՅՄԱՆԱԳՐԻ ՀԱՄԱՐ՝ НОМЕР ДОГОВОРА:
№ ԵԶ-ՀՄԱՆԱՇՁԲ-25/6



ՆԱԽԱԳԾԱՅԻՆ ՓՈԽ ԵՎ ՄԱՍ՝ РАЗДЕЛ:
Աշխատանքային նախագիծ ճարտարապետաշինարարական մաս Рабочий проект Архитектурно-строительный раздел

ԳԾԱԳՐԻ ԱՆՎԱՆՈՒՄԸ՝ НАЗВАНИЕ ЧЕРТЕЖА:
ՑԱՆԿԱՊԱՏԻ ԻՐԱԿԱՆԱՑՄԱՆ ՀԱՆԳՈՒՅՑ

ԹԵՐԹ՝ СТРАНИЦА:	ԹԵՐԹԵՐ՝ СТРАНИЦЫ:	ՄԱՍՇՏԱԲ՝ МАСШТАБ:
ԾՇ- 29	40	1:2

Սա համակարգով իրականացված /CAD/ գծագիր է և չպետք է փոփոխվի ձեռքով
Этот чертёж выполнен на компьютере (CAD) и не подлежит ручным изменениям

ՊԱՇՏՈՆ՝ СТРАНИЦА:	ԱՆՈՒՆ/ԱՉԳԱՆՈՒՆ՝ ИМЯ/ФАМИЛИЯ:	ՍԱՌՈՒ՝ ПОДПИСЬ:
ՏՆՕՐԵՆ՝ ДИРЕКТОР:	Վ. ԽԱՉԱՏՐՅԱՆ В. Хачатрян	
ՆԳԾ՝ ГАП:	Ա. ՍԱԽԱԿՅԱՆ А. Саакян	
ՆԱԽԱԳԾՈՂ՝ АРХИТЕКТОР:	Դ. ՉԱԼԻՆՅԱՆ Д. Залинян	
ՆԱԽԱԳԾՈՂ՝ АРХИТЕКТОР:	Ն. ԽԱՉԱՏՐՅԱՆ Н. Хачатрян	
ՆԱԽԱԳԾՈՂ՝ АРХИТЕКТОР:	Լ. ԱՐՉԱԿՅԱՆ Л. Аршакян	
ՍՏՈՐԳԵՑ՝ ПРОВЕРЕНО:	Ա. ՍԱԽԱԿՅԱՆ А. Саакян	

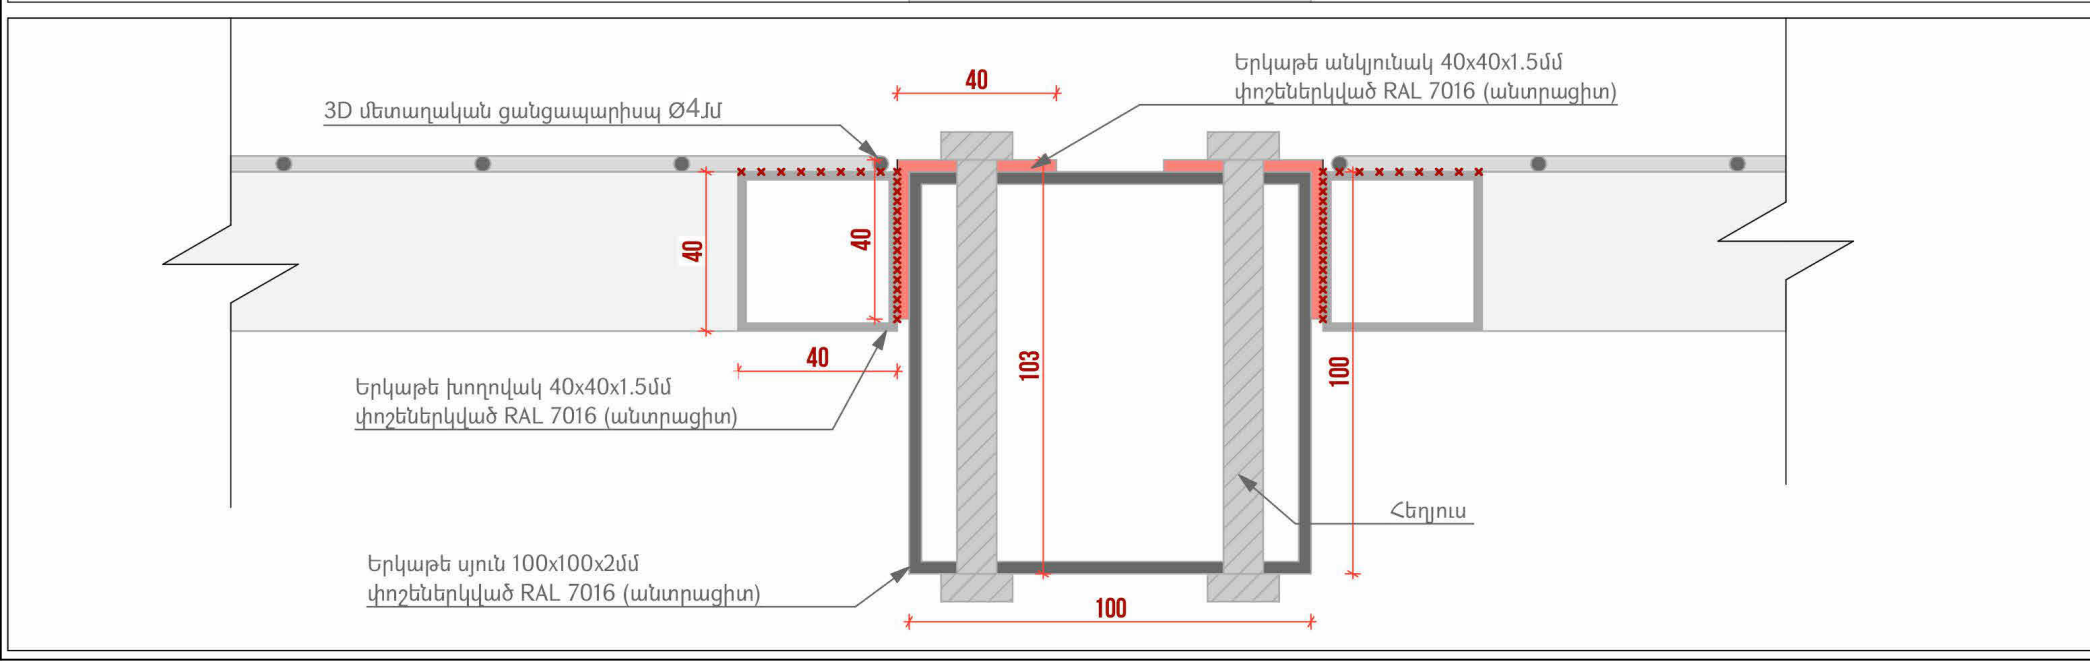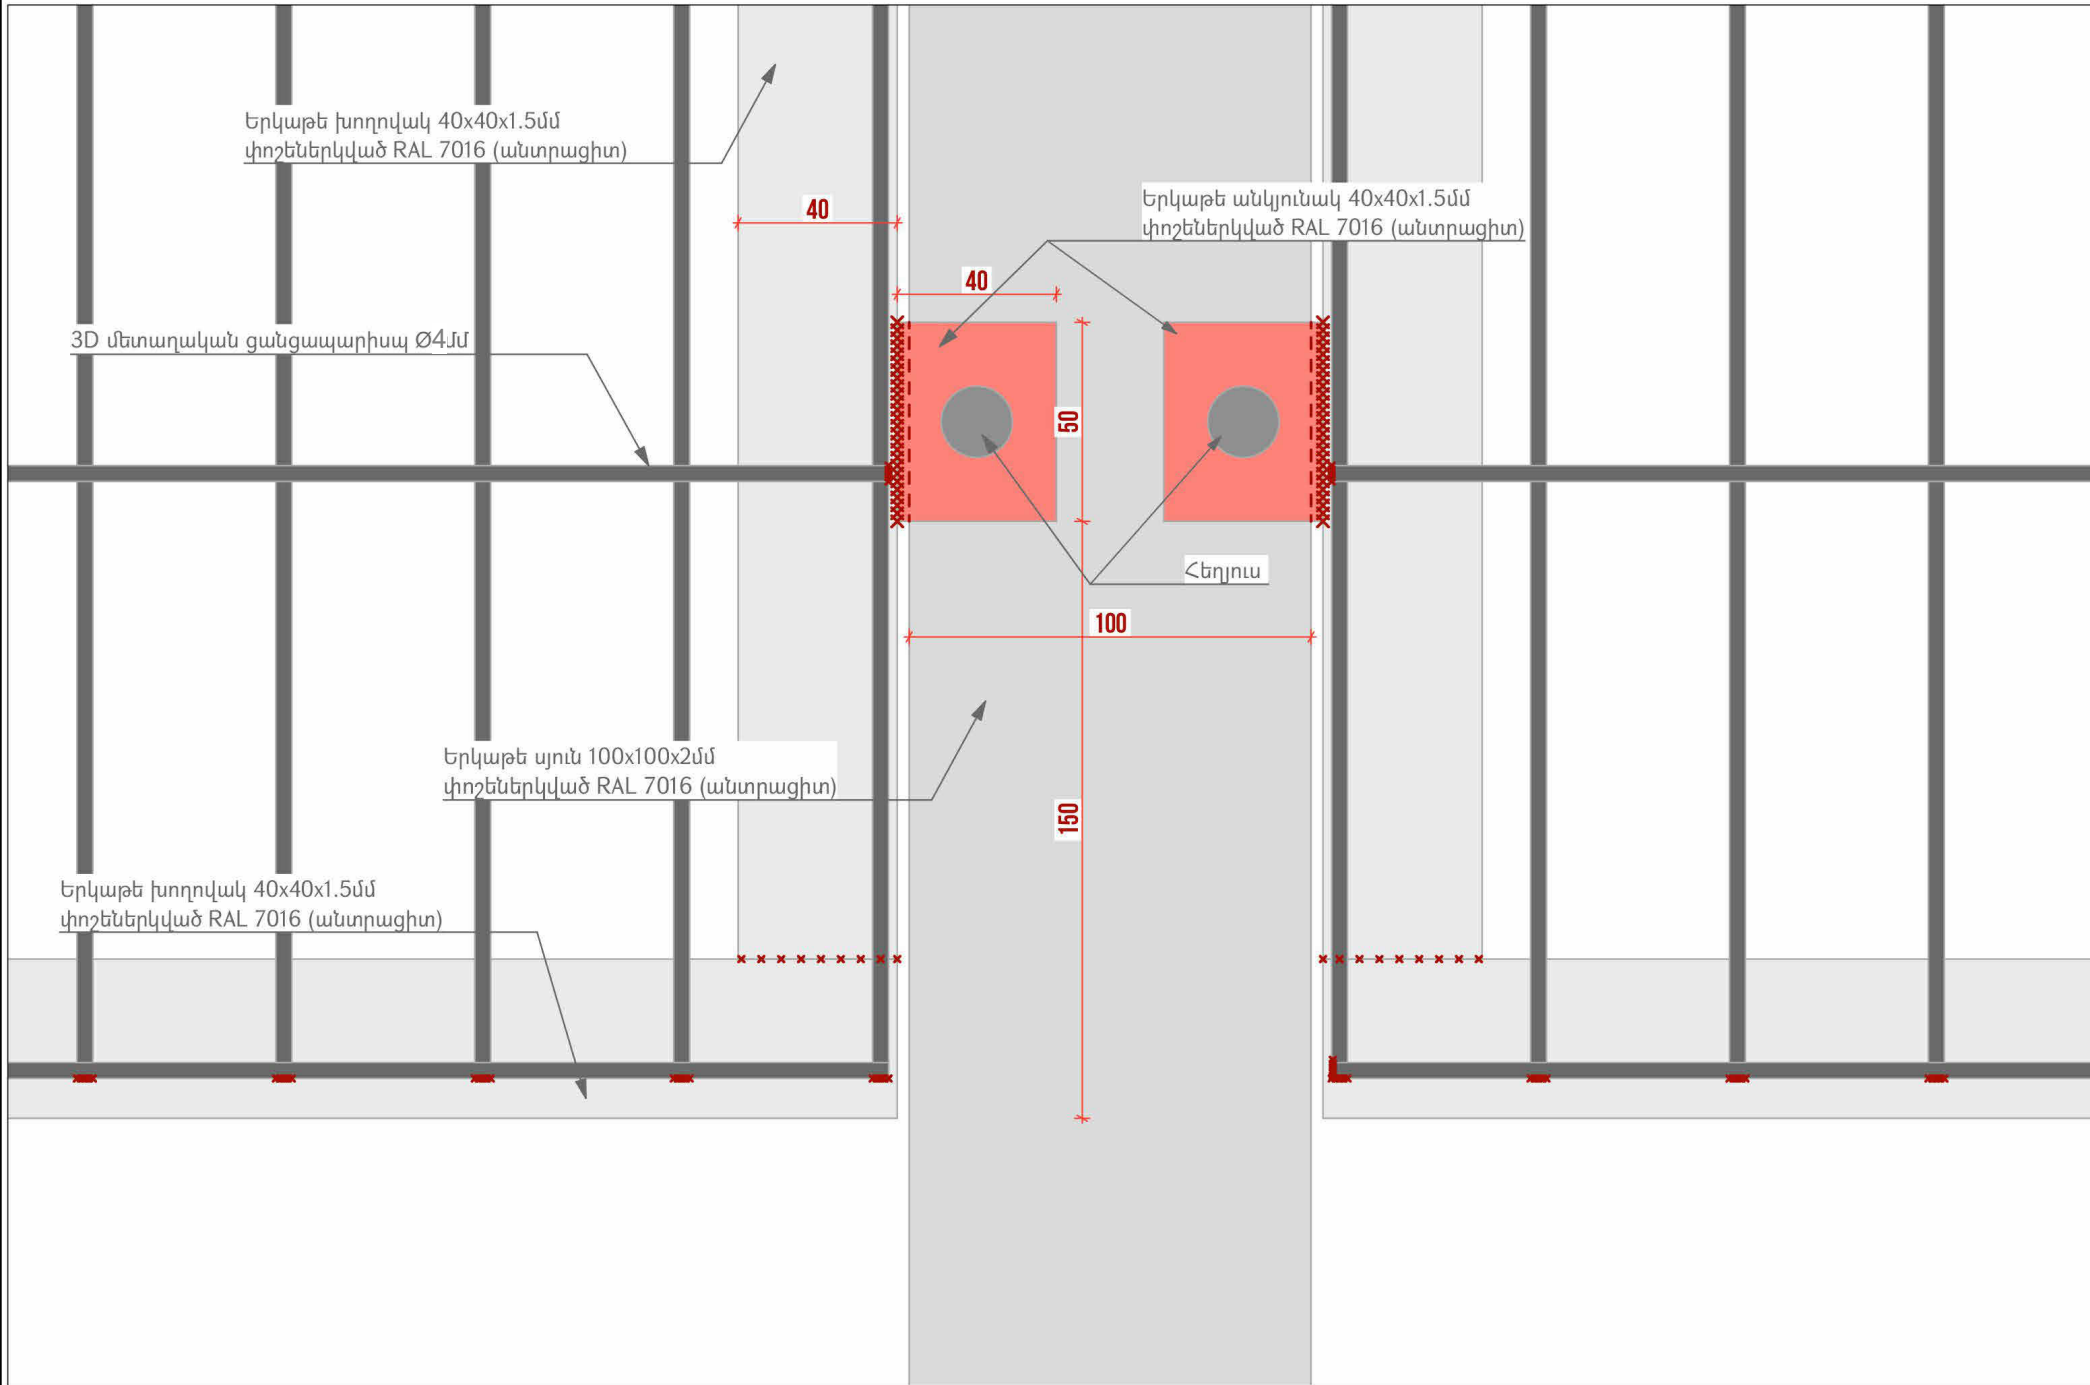


ՊԱՅՄԱՆԱԿԱՆ ՆՇԱՆՆԵՐ
Երկաթե պրոֆիլներ
Եռակցում

ՇԱՆՈԹԱԳՐՈՒԹՅՈՒՆ

Բոլոր չափերը տրված են միլիմետրերով:
Իրական չափերը և նշումները ճշգրտել տեղում:

ՑԱՆԿԱՊԱՏ 1-Ի ԻՐԱԿԱՆԱՑՄԱՆ ԴՐՎԱԳ

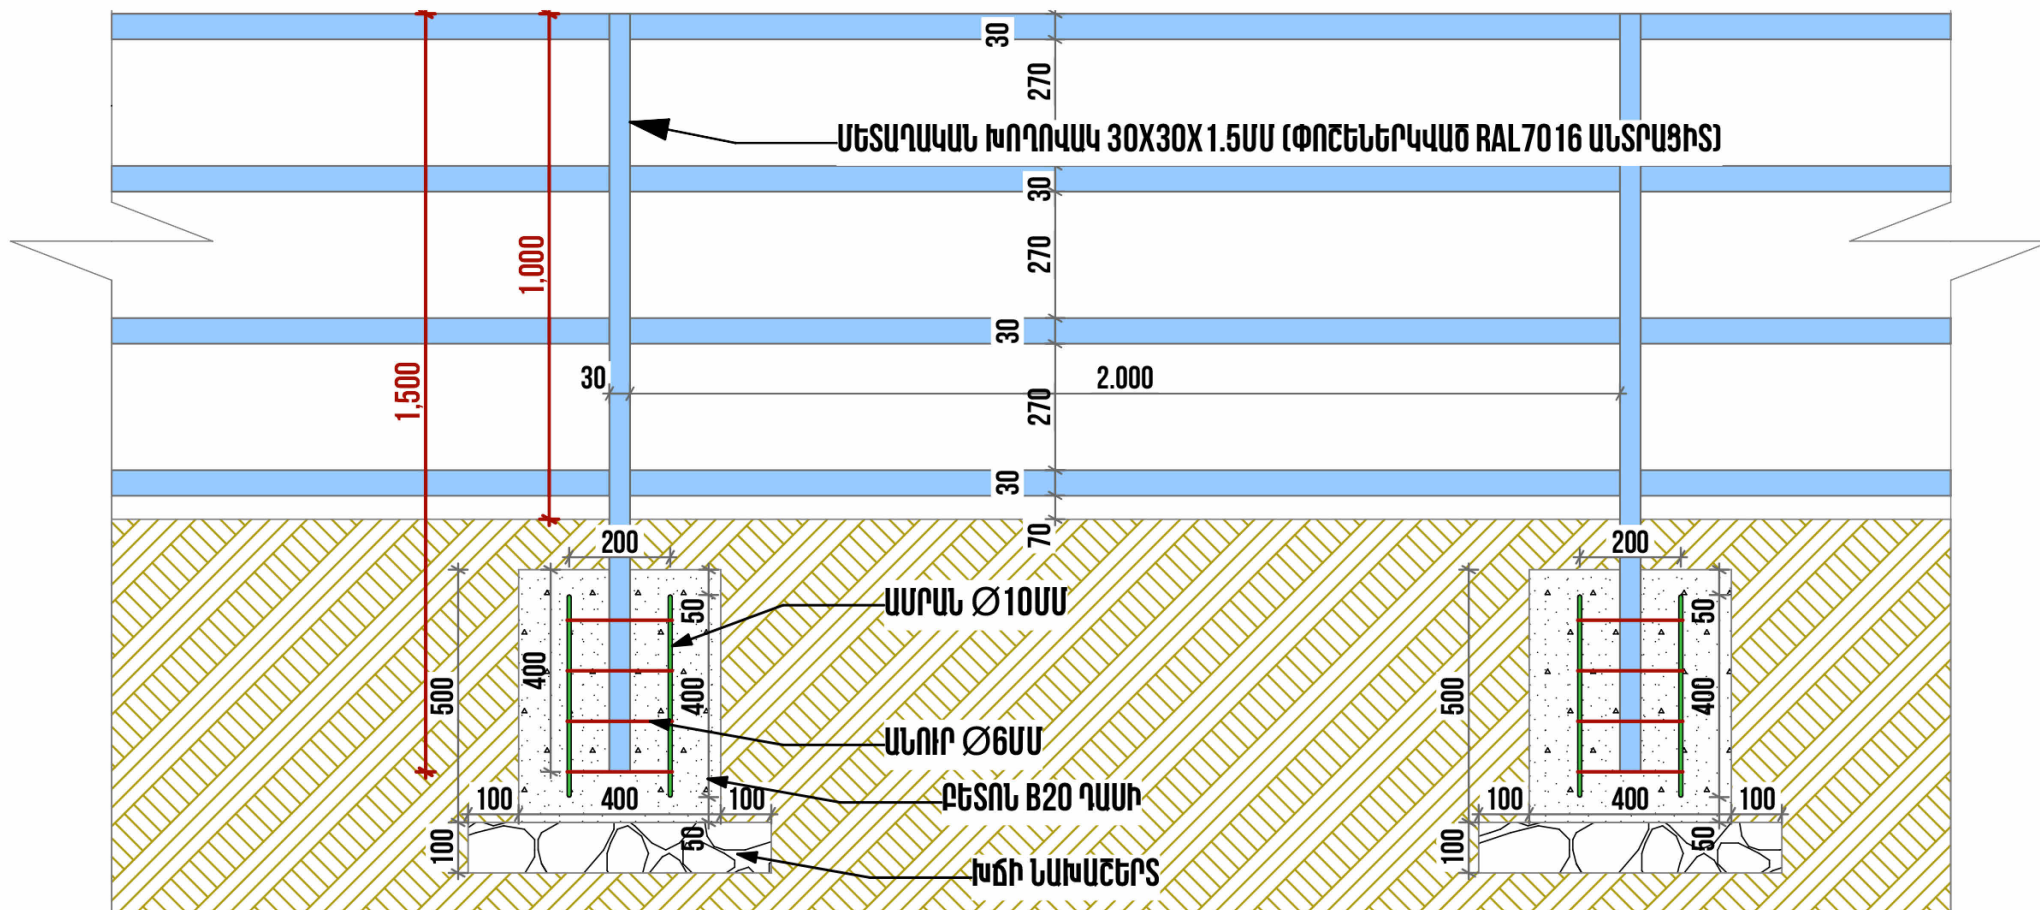

ՆԱԽԱԳԾԱՅԻՆ ԸՆԿԵՐՈՒԹՅՈՒՆ	
Проектирующая компания:	
INITIATIVE ARCHITECTS	
ՀԱՍՑԵ՝ АДРЕС:	Բրյուսով 1 Брюсов 1
ՔԱՂԱՔ՝ ГОРОД:	ՀՀ, ԵՐԵՎԱՆ РА, ЕРЕВАН:
ՓՈՍՏ. ԻՆԴԵՔՍ՝ ПОЧТ. ИНДЕКС	0092
Հեռախոս ТЕЛЕФОН՝	+374094500038
ԷԼ. ՓՈՍՏ՝ ЭЛ. ПОЧТА	initiativearchitects@gmail.com
Լիցենզիա՝ ЛИЦЕНЗИЯ	ՃԲԴ-Ա-0110

ՆԱԽԱԳԾԻ ԱՆՎԱՆՈՒՄԸ՝ НАЗВАНИЕ ПРОЕКТА:
ՀՀ, Երևան քաղաքի, Կենտրոն վարչական շրջանի Բրյուսով 1 հասցեի բակի իրավահարկատերի աշխատանքներ:

ՆԱԽԱԳԾԻ ՀԱՍՑԵ՝ АДРЕС ПРОЕКТА:
ՀՀ, քաղաք Երևան, Կենտրոն վարչական շրջան, Բրյուսով 1-ի բակ

ՊԱՏՎԻՐԱՏՈՒ՝ КЛИЕНТ:
ԵՐԵՎԱՆԻ ՔԱՂԱՔԱԴՐԱՊԵՏԱՐԱՆ МЭРИЯ ЕРЕВАНА

ՊԱՅՄԱՆԱԳՐԻ ՀԱՄԱՐ՝ НОМЕР ДОГОВОРА:
№ ԵՔ-ՀԱՄԱՆՈՇՁԲ-25/6

ՆԱԽԱԳԾԱՅԻՆ ՓՈԽ ԵՎ ՄԱՍ՝ РАЗДЕЛ:
Աշխատանքային նախագիծ Ճարտարապետաշինարարական մաս Рабочий проект Архитектурно-строительный раздел

ԳԾԱԳՐԻ ԱՆՎԱՆՈՒՄԸ՝ НАЗВАНИЕ ЧЕРТЕЖА:
ՑԱՆԿԱՊԱՏ 1-Ի ԻՐԱԿԱՆԱՑՄԱՆ ԴՐՎԱԳ

ԹԵՐԹ՝ СТРАНИЦА:	ԹԵՐԹԵՐ՝ СТРАНИЦЫ:	ՄԱՍՇՏԱԲ՝ МАСШТАБ:
ԾՇ- 30	40	


Սա համակարգչով իրականացված /CAD/ գծագիր է և չպետք է փոփոխվի ձեռքով
Этот чертёж выполнен на компьютере (CAD) и не подлежит ручным изменениям

ԾԱՆՈԹԱԳՐՈՒԹՅՈՒՆ

-Բոլոր չափերը տրված են միլիմետրով, իրական չափերը և նիշերը ճշգրտել տեղում:

ՊԱՇՏՈՆԸ՝ СТРАНИЦА:	ԱՆՈՒՆ/ԱԶԳԱՆՈՒՆ՝ ИМЯ/ФАМИЛИЯ:	ՍԱՏՈՐ՝ ПОДПИСЬ:
ՏՆՕՐԵՆ՝ ДИРЕКТОР:	Վ. Խաչատրյան В. Хачатрян	
ՆԱԽԱԳԾՈՐ՝ АРХИТЕКТОР:	Ա. Սահակյան А. Саакян	
ՆԱԽԱԳԾՈՐ՝ АРХИТЕКТОР:	Դ. Չալոյան Д. Чалоян	
ՆԱԽԱԳԾՈՐ՝ АРХИТЕКТОР:	Ն. Խաչատրյան Н. Хачатрян	
ՆԱԽԱԳԾՈՐ՝ АРХИТЕКТОР:	Լ. Արշակյան Л. Аршакян	
ՍՏՈՐԳԵՏ՝ ПРОВЕРЕНО:	Ա. Սահակյան А. Саакян	

ՑԱՆԿԱՊԱՏԻ 2 -Ի ԻՐԱԿԱՆԱՑՄԱՆ ԴՐՎԱԳ / ԴՈԱՆ ԻՐԱԿԱՆԱՑՄԱՆ ԴՐՎԱԳ

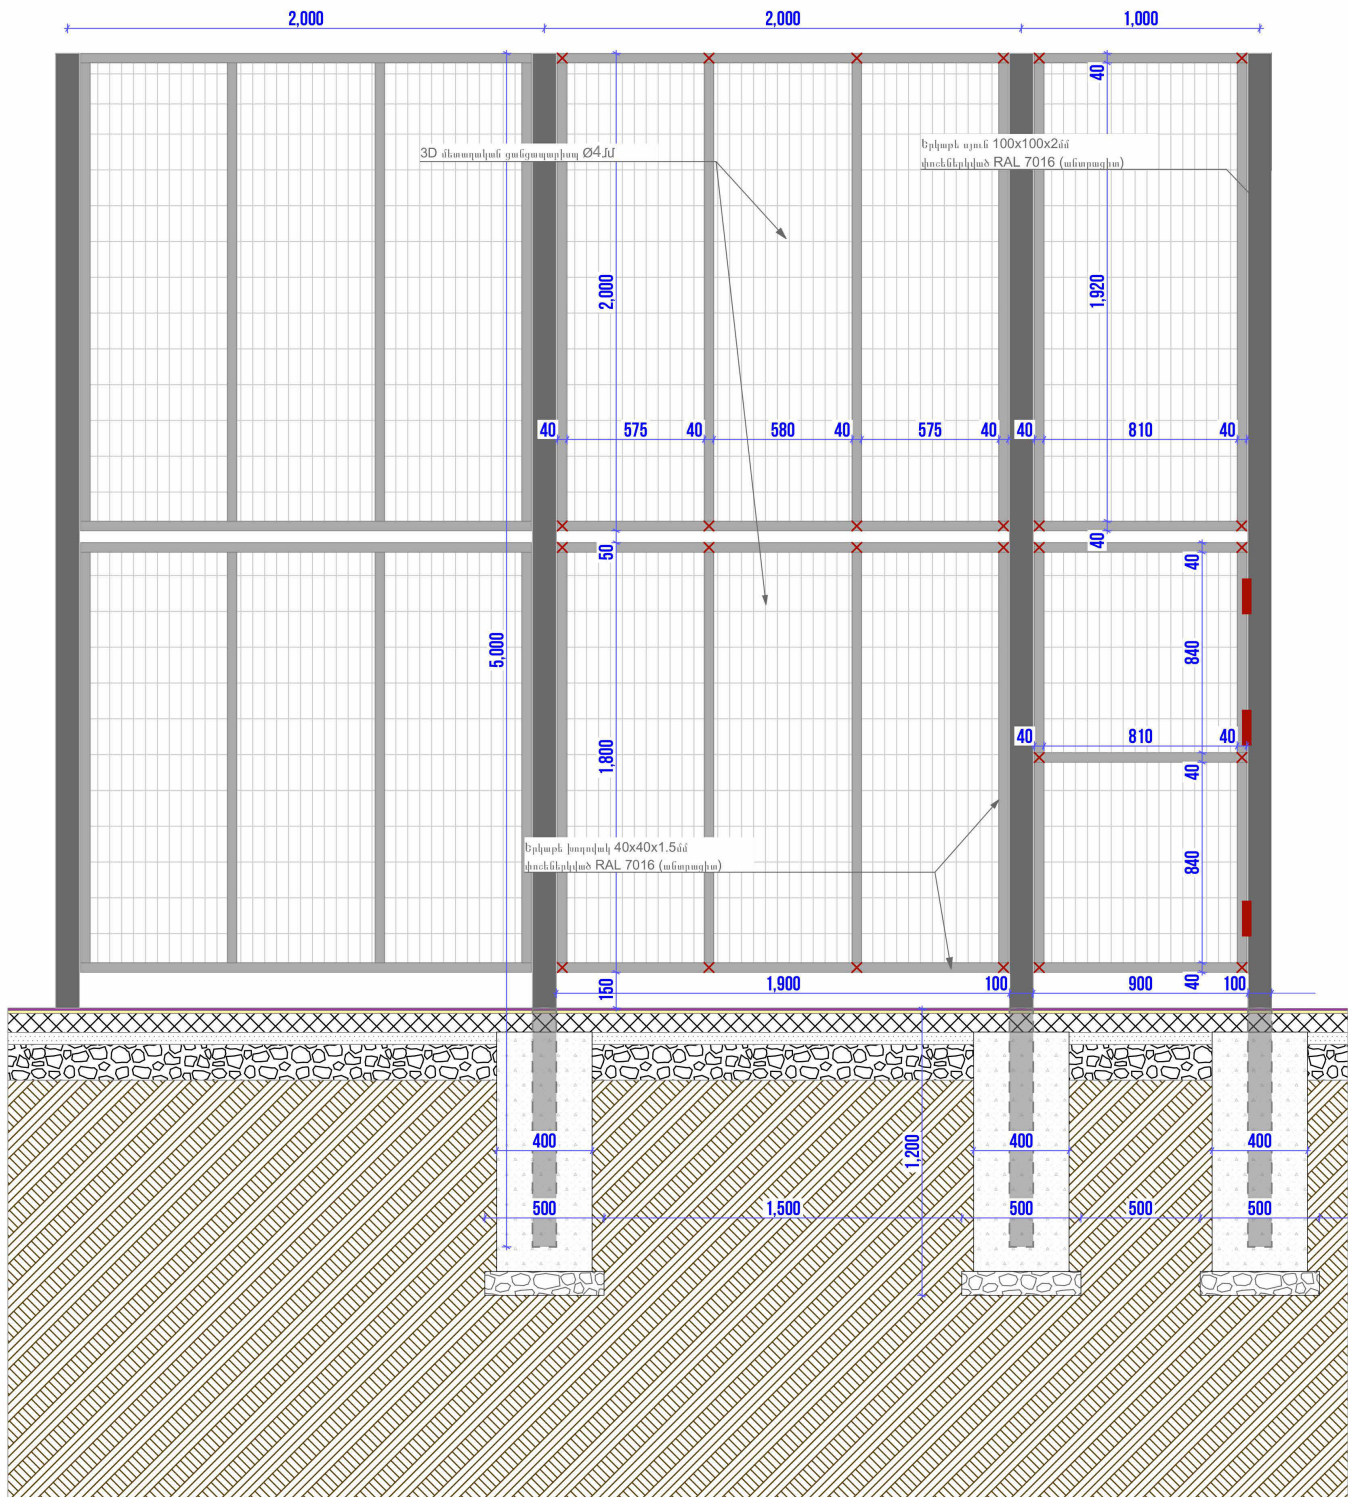

ՑԱՆԿԱՊԱՏԻ ԻՐԱԿԱՆԱՑՄԱՆ ՏԵԽՆԻԿԱԿԱՆ ԲՆՈՒԹԱԳԻՐ

1. Ընդհանուր տվյալներ

Կառուցվածքի տեսակ. Ցանկապատ երկաթե ձողերից և ՅԴ ցանցից
Երկաթե ձողերի Չափեր. 100×100×2 մմ և 40×40×1.5մմ
ՅԴ ցանց Ø4 մմ
Կազմվածք ուղղահայաց սյուներ՝ բետոնացված հիմքերով + հորիզոնական կապեր + միջին ուղղահայաց էլեմենտներ

2. Նյութեր և տեխնիկական բնութագրեր

2.1 Երկաթե ձողեր

Չափեր. 100×100×2 մմ
Չափեր. 40×40×2 մմ
Նյութ պողպատ փոշեներկված
Գույն անտրագիտ (համաձայնեցնել պատվիրատուի հետ)

ՅԴ ցանց
Մոդուլի Չափը 200×55մմ
Ցանցի ձողի չափը Ø4 մմ
Նյութ պողպատե փոշեներկված
Գույն անտրագիտ (համաձայնեցնել պատվիրատուի հետ)
Այրման դաս՝ Դ1 (ГОСТ 30244)
Պահանջվող հավաստագրեր. արտադրողի տեխնիկական փաստաթղթեր և փորձարկման արձանագրություններ

2.2 Բետոն

Դաս. В20
Սեղմման հաշվարկային դիմադրություն ≥ 15 ՄՊա
Հաստատված՝ ըստ ՋՍՏ EN 206 կամ ГОСТ 26633
Սառցադիմադրություն՝ F150
Ջրադիմադրություն՝ W5

2.3 Ամրաններ

Տեսակ. А-III դաս (ГОСТ 5781-82 կամ ՋՍՏ 340)
Տրամագիծ. Ø12 մմ
Երկարություն բետոնում ներդրվող մասերի համար՝ 180 մմ
Կոռոզիայից պաշտպանություն՝ հակակոռոզիոն ծածկույթով կամ ցինկապատ

3. Կառուցվածքային լուծումներ

3.1 Հիմքեր

Բետոնապատ հիմքեր՝ 400×400×1000 մմ
Մոնոլիտ բետոնացում՝ В20 դասի բետոնով
Ներքին ամրացում. երկու հատ խաչաձև Ø12 А-III ամրաններով,
280×600 մմ շրջանակով

3.2 Սյուների ամրացում

Սյուները տեղադրվում են բետոնային հիմքի մեջ ≥ 800 մմ խորությամբ
Սյուների ներքևի մասում տեղադրվում են եռակցվող ներդիր թիթեղներ

3.3 Հորիզոնական կապեր



Հորիզոնական պրոֆիլները կապում են սյուները միմյանց միջև.

3.4 Վերին հատվածի խցանում

Սյուների բաց վերին հատվածները փակվում են պլաստմասե խցաններով՝ ջրի ներթափանցումից և մեխանիկական վնասումից խուսափելու համար

4. Իրականացման աշխատանքներ

Հողային աշխատանքներ՝ փոսերի փորման և հիմքերի պատրաստում
Ամրանների շրջանակների պատրաստում և տեղադրում
Բետոնային հիմքերի լցում՝ թրթռակով խտացմամբ սյուների տեղադրում և ամրացում ներդիրներով
Հորիզոնական և ուղղահայաց էլեմենտների տեղադրում, խցանների տեղադրում հիմնասյուների վերին մասում
Կառուցվածքի վերջնական ստուգում

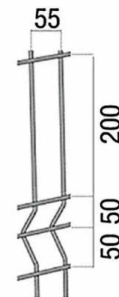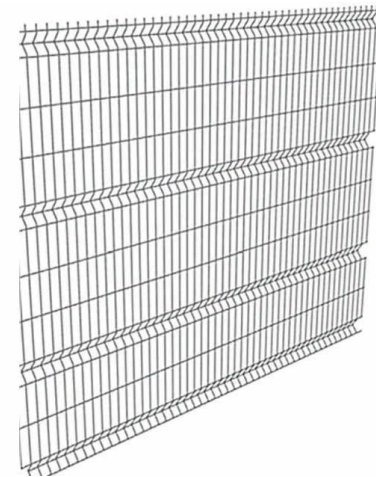

ՆԱԽԱԳԾԱՅԻՆ ԸՆԿԵՐՈՒԹՅՈՒՆ՝ Проектирующая компания:		
INITIATIVE ARCHITECTS		
ՀԱՍՑԵ՝ АДРЕС:	Բրյուսով 1 Брюсов 1	
ՔԱՂԱՔ՝ ГОРОД:	ՀՀ, ԵՐԵՎԱՆ РА, ЕРЕВАН:	
ՓՈՍՏ. ԻՆԴԵՔՍ՝ ПОЧТ. ИНДЕКС	0092	
Հեռախոս ТЕЛЕФОН՝	+374094500038	
ԷԼ. ՓՈՍՏ՝ ЭЛ. ПОЧТА	initiativearchitects@gmail.com	
ԼԻՑԵՆԶԻԱ՝ ЛИЦЕНЗИЯ	ՃԲԴ-Ա-0110	

ՆԱԽԱԳԾԻ ԱՆՎԱՆՈՒՄԸ՝ НАЗВАНИЕ ПРОЕКТА:	
ՀՀ, Երևան քաղաք, Կենտրոն վարչական շրջանի Բրյուսով 1 հասցեի բակի հիմնանորոգման աշխատանքներ:	

ՆԱԽԱԳԾԻ ՀԱՍՑԵ՝ АДРЕС ПРОЕКТА:	
ՀՀ, քաղաք Երևան, Կենտրոն վարչական շրջան, Բրյուսով 1-ի բակ	

ՊԱՏԿԻՐԱՏՈՒ՝ КЛИЕНТ:	
ԵՐԵՎԱՆԻ ՔԱՂԱՔԱՊԵՏԱՐԱՆ МЭРИЯ ЕРЕВАНА	
ՊԱՅՄԱՆԱԳՐԻ ՀԱՄԱՐ՝ НОМЕР ДОГОВОРА:	

№ ԵԶ-ՀՄԱՆԱՇՁԲ-25/6	
ՆԱԽԱԳԾԱՅԻՆ ՓՈԽ ԵՎ ՄԱՍ՝ РАЗДЕЛ:	
Աշխատանքային նախագիծ Ճարտարապետաշինարարական մաս Рабочий проект Архитектурно-строительный раздел	

ԳԾԱԳՐԻ ԱՆՎԱՆՈՒՄԸ՝ НАЗВАНИЕ ЧЕРТЕЖА:	
ՑԱՆԿԱՊԱՏԻ 2 -Ի ԻՐԱԿԱՆԱՑՄԱՆ ԴՐՎԱԳ / ԴՈԱՆ ԻՐԱԿԱՆԱՑՄԱՆ ԴՐՎԱԳ	

ԹԵՐԹ՝ СТРАНИЦА:	ԹԵՐԹԵՐ՝ СТРАНИЦЫ:	ՄԱՍՇՏԱԲ՝ МАСШТАБ:
ՃՇ- 31	40	1:30

Սա համակարգչով իրականացված /CAD/ գծագիր է և չպետք է փոփոխվի ձեռքով
Этот чертёж выполнен на компьютере (CAD) и не подлежит ручным изменениям

ՊԱՇՏՈՒՆ՝ СТРАНИЦА:	ԱՆՈՒՆ/ԱՉԳԱՆՈՒՆ՝ ИМЯ/ФАМИЛИЯ:	ՍԱՌՈՒՆ՝ ПОДПИСЬ:
ՏԵՐՈՒՆ՝ ДИРЕКТОР:	Վ. ԽԱՇԱՏՐՅԱՆ В. Хачатрян	
ՆԳԾ՝ ГАП:	Ա. ՍԱԽԱԿՅԱՆ А. Саакян	
ՆԱԽԱԳԾՈՒ՝ АРХИТЕКТОР:	Դ. ՉԱԼԻՆՅԱՆ Д. Залинян	
ՆԱԽԱԳԾՈՒ՝ АРХИТЕКТОР:	Ն. ԽԱՇԱՏՐՅԱՆ Н. Хачатрян	
ՆԱԽԱԳԾՈՒ՝ АРХИТЕКТОР:	Լ. ԱՐՉԱԿՅԱՆ Л. Аршакян	
ՍՏՈՒԳԵՑ՝ ПРОВЕРЕНО:	Ա. ՍԱԽԱԿՅԱՆ А. Саакян	

ԾԱՆՈԹԱԳՐՈՒԹՅՈՒՆ


-Բոլոր չափերը տրված են միլիմետրով,

իրական չափերը և նիշերը ճշգրտել տեղում:

ՀՂՈՒՄՆԵՐ

Հիմնասյուների տեղադրման աշխատանքները իրականացնել՝ համաձայն թերթ 29-ում տրված հանգույցի:

ՑԱՆԿԱՊԱՏ 3-Ի ԻՐԱԿԱՆԱՑՄԱՆ ԴՐՎԱԳ

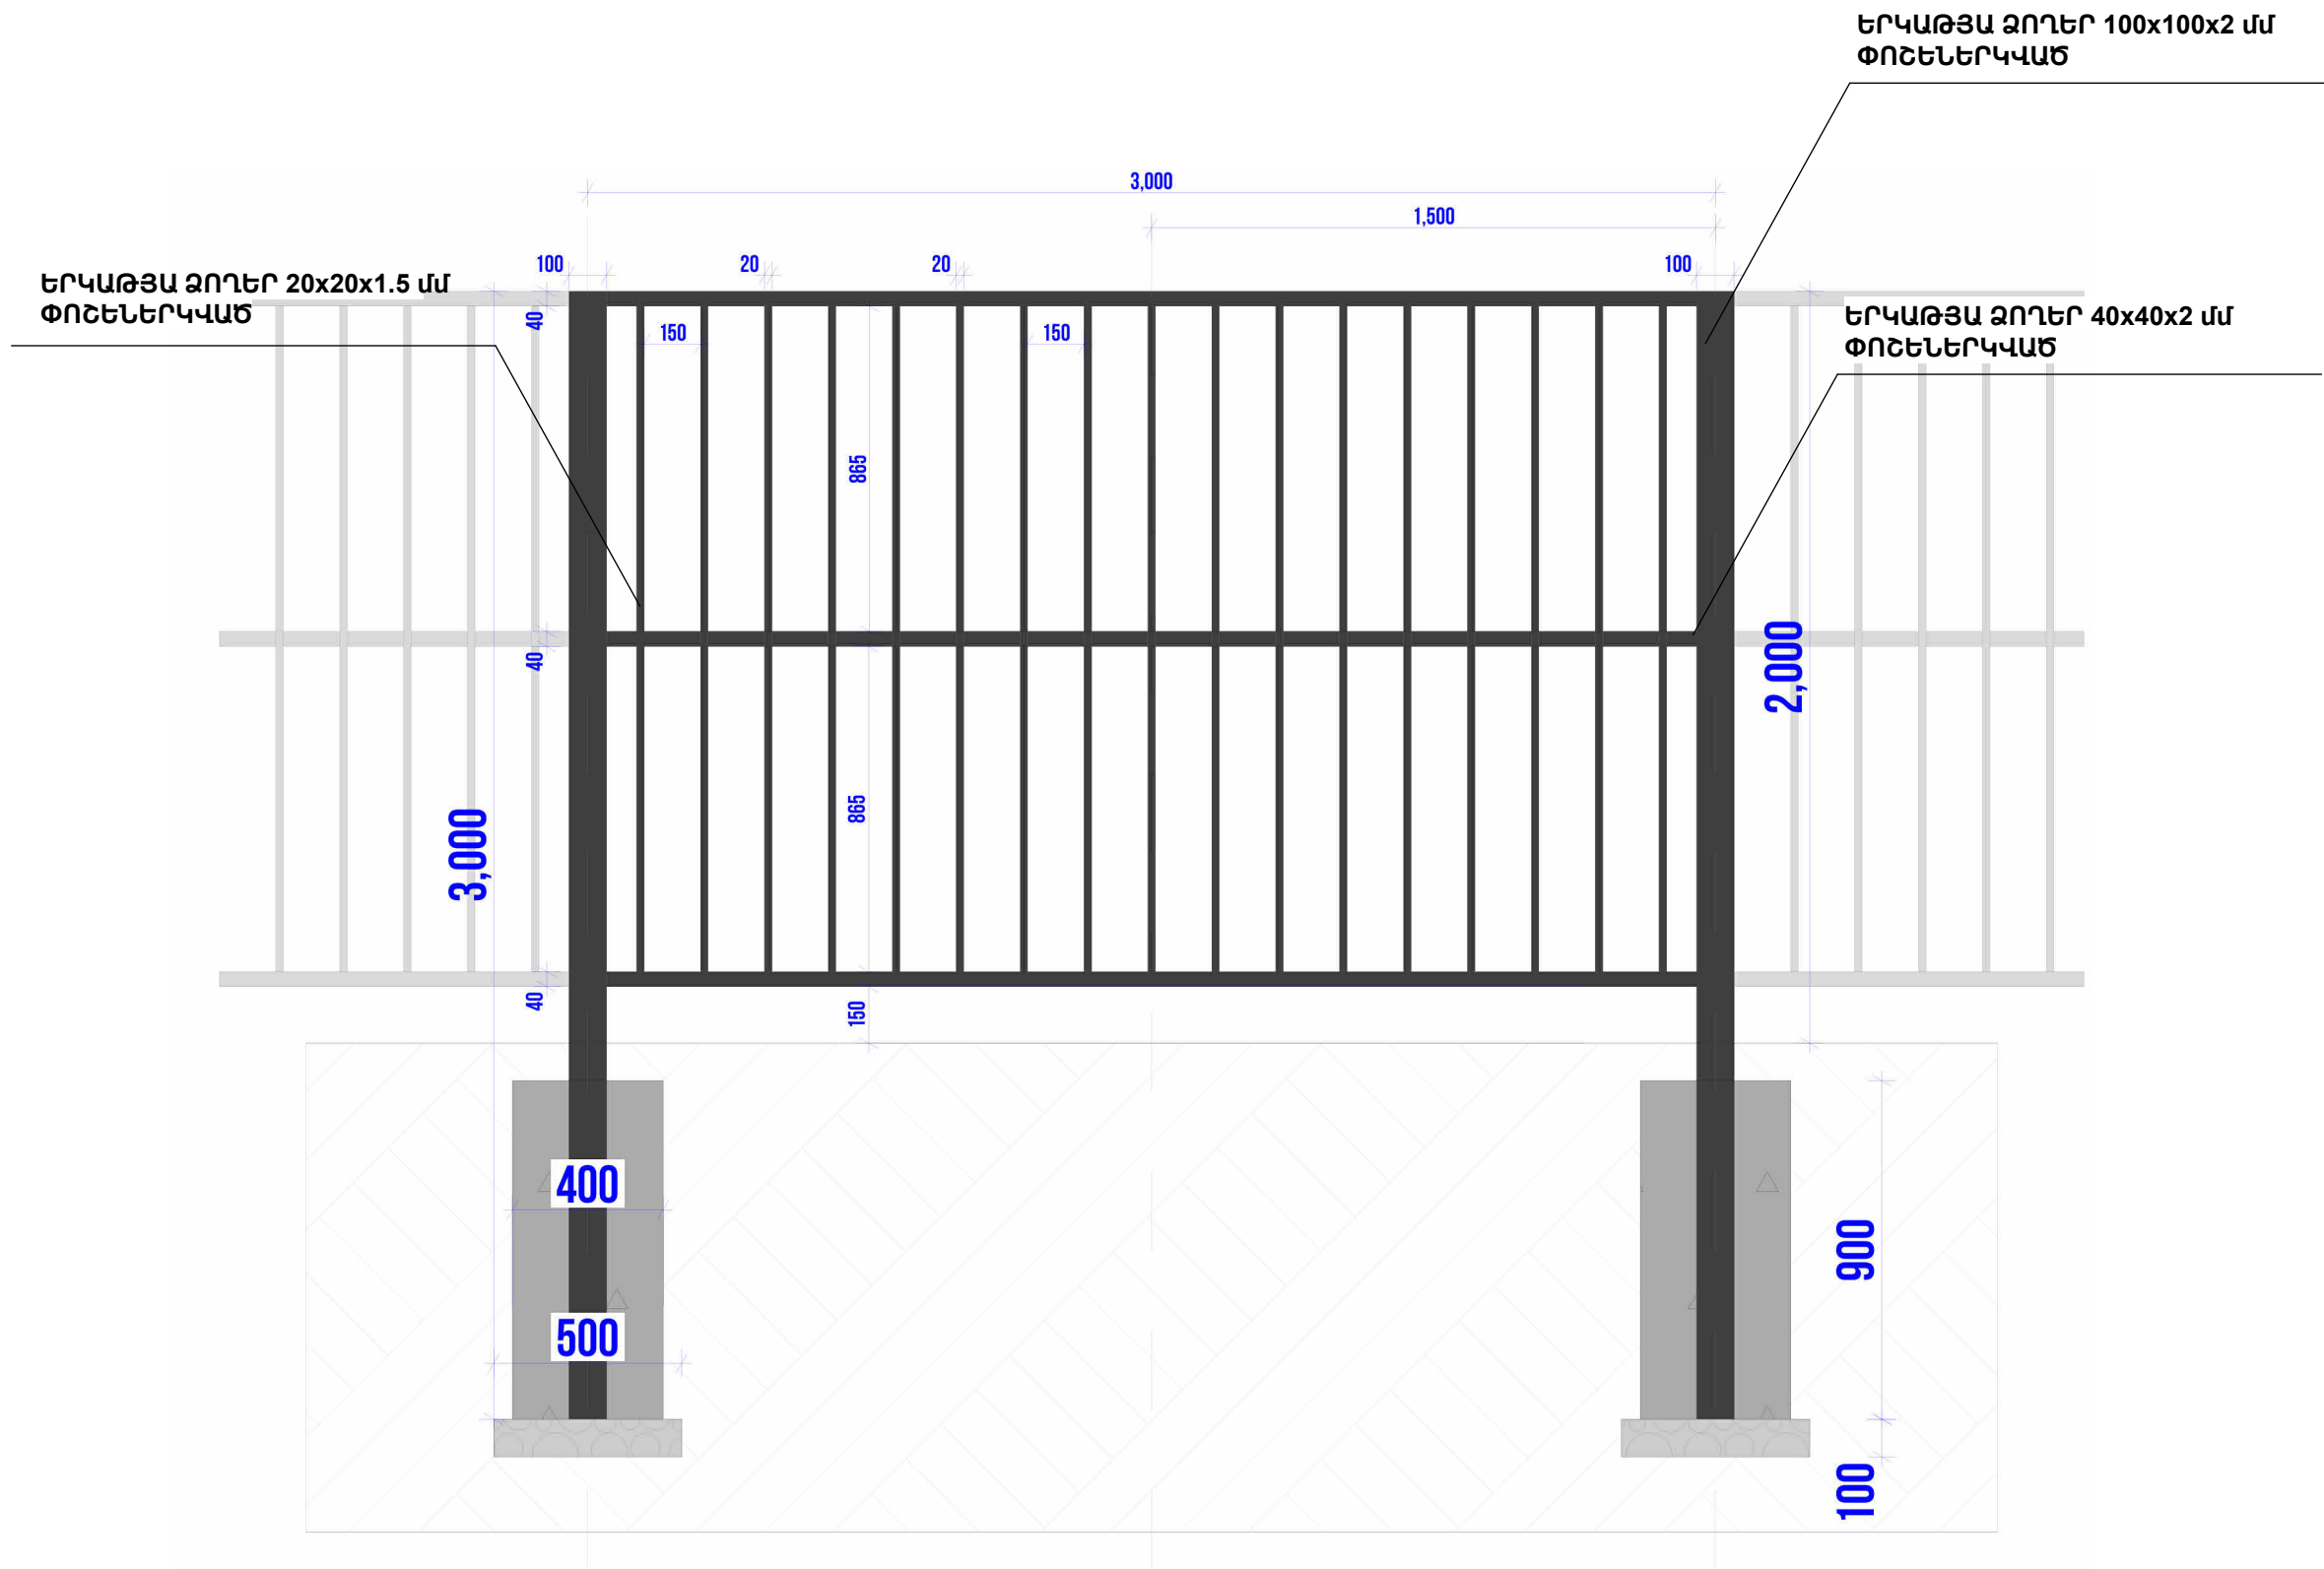

ՆԱԽԱԳԾԱՅԻՆ ԸՆԿԵՐՈՒԹՅՈՒՆ	
Проектирующая компания:	
INITIATIVE ARCHITECTS	
ՀԱՍՑԵ՝ АДРЕС:	Բրյուսով 1 Брюсов 1
ՔԱՂԱՔ՝ ГОРОД:	ՀՀ, ԵՐԵՎԱՆ РА, ЕРЕВАН:
ՓՈՍՏ. ԻՆԴԵՔՍ՝ ПОЧТ. ИНДЕКС	0092
ՀԵՏԱՆՈՍ ТЕЛЕФОН՝	+374094500038
ԷԼ. ՓՈՍՏ՝ ЭЛ. ПОЧТА	initiativearchitects@gmail.com
ԼԻՑԵՆԶԻԱ՝ ЛИЦЕНЗИЯ	ՃԲԴ-Ա-0110

ՆԱԽԱԳԾԻ ԱՆՎԱՆՈՒՄԸ՝ НАЗВАНИЕ ПРОЕКТА:
ՀՀ, Երևան քաղաքի, Կենտրոն վարչական շրջանի Բրյուսով 1 հասցեի բակի իրավաբանական աշխատանքներ:

ՆԱԽԱԳԾԻ ՀԱՍՑԵ՝ АДРЕС ПРОЕКТА:
ՀՀ, քաղաք Երևան, Կենտրոն վարչական շրջան, Բրյուսով 1-ի բակ

ՊԱՏՎԻՐԱՏՈՒ՝ КЛИЕНТ:
ԵՐԵՎԱՆԻ ՔԱՂԱՔԱԴԵՏԱՐԱՆ МЭРИЯ ЕРЕВАНА

ՊԱՅՄԱՆԱԳՐԻ ՀԱՄԱՐ՝ НОМЕР ДОГОВОРА:
№ ԵՔ-ՀՄԱՆԱՇՁԲ-25/6

ՆԱԽԱԳԾԱՅԻՆ ՓՈԽ ԵՎ ՄԱՍ՝ РАЗДЕЛ:
Աշխատանքային նախագիծ ճարտարապետաշինարարական մաս Рабочий проект Архитектурно-строительный раздел

ԳԾԱԳՐԻ ԱՆՎԱՆՈՒՄԸ՝ НАЗВАНИЕ ЧЕРТЕЖА:
ՑԱՆԿԱՊԱՏ 3-Ի ԻՐԱԿԱՆԱՑՄԱՆ ԴՐՎԱԳ

ԹԵՐԹ՝ СТРАНИЦА:	ԹԵՐԹԵՐ՝ СТРАНИЦЫ:	ՄԱՍՇՏԱԲ՝ МАСШТАБ:
ԾՇ- 32	40	1:30

ԾԱՆՈԹԱԳՐՈՒԹՅՈՒՆ

-Բոլոր չափերը տրված են միլիմետրով,
իրական չափերը և նիշերը ճշգրտել տեղում
Ցանցապարիսպի փոշեներկման գույնը համաձայնեցնել պատվիրատուի հետ

Սա համակարգչով իրականացված /CAD/ գծագիր է
և չպետք է փոփոխվի ձեռքով
Этот чертёж выполнен на компьютере (CAD)
и не подлежит ручным изменениям

ՊԱՇՏՈՆԸ՝ СТРАНИЦА:	ԱՆՈՒՆ/ԱԶԳԱՆՈՒՆ՝ ИМЯ/ФАМИЛИЯ:	ՍՏՈՐ՝ ПОДПИСЬ:
ՏՆՕՐԵՆ՝ ДИРЕКТОР:	Վ. Խաչատրյան В. Хачатрян	
ՆԳՃ՝ ГАП:	Ա. Սահակյան А. Саакян	
ՆԱԽԱԳԾՈՂ՝ АРХИТЕКТОР:	Դ. Չալինյան Д. Залинян	
ՆԱԽԱԳԾՈՂ՝ АРХИТЕКТОР:	Ն. Խաչատրյան Н. Хачатрян	
ՆԱԽԱԳԾՈՂ՝ АРХИТЕКТОР:	Լ. Արշակյան Л. Аршакян	
ՍՏՈՐԳԵՏ՝ ПРОВЕРЕНО:	Ա. Սահակյան А. Саакян	





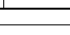
Technical drawing of a metal structure, likely a gate or fence component, showing dimensions and labels in Armenian.

Labels:


- Բակետային ստեղծ (Basket-like structure)
- Փոփոխարժեքի վաճառական անվան 8 մմ հաստությամբ (8 mm thick plate with variable price)
- Ֆուտերի դարպասներ (2 հատ) (Gate posts (2 pieces))
- Ամրանավորում (Reinforcement)

Dimensions:

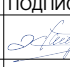- 100x100x3 (Profile dimensions)
- 1200 (Width)
- 800 (Height)
- 3020 (Total height)
- 70 (Offset)
- 800 (Height)
- 400 (Width)
- 1000 (Height)
- 1800 (Width)
- 1000 (Height)
- 40x40x2 մմ (Reinforcement dimensions)
- Փ48x3,5 (Post dimensions)
- 2000 (Height)
- 70 (Offset)
- 500 (Height)
- 700 (Height)
- 600 (Width)
- Փ76x3,5 (Post dimensions)
- 300 (Height)
- 3000 (Width)
- 600 (Height)



ՆԱԽԱԳԾԱՅԻՆ ԸՆԿԵՐՈՒԹՅՈՒՆ՝ Проектирующая компания:		
<div>INITIATIVE ARCHITECTS</div>		
ՀԱՍՑԵ՝ АДРЕС:	Բոլուսով 1 Брюсов 1	
ՔԱՂԱՔ՝ ГОРОД:	ՀՀ, ԵՐԵՎԱՆ РА, ЕРЕВАН:	
ՓՈՍՏ. ԻՆՏԵՔՍ՝ ПОЧТ. ИНДЕКС	0092	
Հեռախոս ТЕЛЕФОН՝	+374094500038	
ԷԼ ՓՈՍՏ՝ ЭЛ. ПОЧТА	initiativearchitects@gmail.com	
ԼԻՑԵՆԶԻԱ՝ ЛИЦЕНЗИЯ	ԾԲԴ-Ա-0110	
ՆԱԽԱԳԾԻ ԱՆՎԱՆՈՒՄԸ՝ НАЗВАНИЕ ПРОЕКТА:		
ՀՀ, Երևան քաղաքի, Կենտրոն վարչական շրջանի Բոլուսով 1 հասցեի, բակի հիմնանորոգման աշխատանքներ:		
ՆԱԽԱԳԾԻ ՀԱՍՑԵ՝ АДРЕС ПРОЕКТА:		
ՀՀ, քաղաք Երևան, Կենտրոն վարչական շրջան, Բոլուսով 1-ի բակ		
ՊԱՏԿԻՐԱՏՈՒ՝ КЛИЕНТ:		
ԵՐԵՎԱՆԻ ՔԱՂԱՔԱԴՐԵՍԱՐԱՆ МЭРИЯ ЕРЕВАНА		
ՊԱՅՄԱՆԱԳՐԻ ՀԱՄԱՐ՝ НОМЕР ДОГОВОРА:		
№ ԵԸ-ՀԱՍԱՍԸԶԲ-25/6		
ՆԱԽԱԳԾԱՅԻՆ ՓՈՒԼ ԵՎ ՄԱՍ՝ РАЗДЕЛ:		
Աշխատանքային նախագիծ Ճարտարապետաշինարարական մաս Рабочий проект Архитектурно-строительный раздел		
ԳԾԱԳՐԻ ԱՆՎԱՆՈՒՄԸ՝ НАЗВАНИЕ ЧЕРТЕЖА:		
ՀԱՐՊԱՍԻ ԵՎ ՀԱՅՏԱՆԱԿԻ ՏԵՐԱՂԻՐՄԱՆ ՀԱՆԳՈՒՅՑ		
ԹԵՐԱՑ՝ СТРАНИЦА:	ԹԵՐԹԵՐ՝ СТРАНИЦЫ:	ՄԱՍԾՏԱՔ՝ МАСШТАБ:
ԾԸ - 33	40	
Սա համակարգով իրականացված /CAD/ գծագիր է և չպետք է փոփոխվի ձեռքով Этот чертёж выполнен на компьютере (CAD) и не подлежит ручным изменениям		
ՊԱՇՏՈՆԸ՝ СТРАНИЦА:	ԱՆՈՒՆ/ԱԶԳԱՆՈՒՆ՝ ИМЯ/ФАМИЛИЯ:	ՍՏՈՐ՝ ПОДПИСЬ:
ՏՆՕՐԵՆ՝ ДИРЕКТОР:	Կ. Խաչատրյան В. Хачатрян	
ԼԳՏ՝ ГАП:	Ա. Սահակյան А. Саакян	
ՆԱԽԱԳԾՈՂ՝ АРХИТЕКТОР:	Դ. Զախիկյան Д. Захикян	
ՆԱԽԱԳԾՈՂ՝ АРХИТЕКТОР:	Ն. Խաչատրյան Н. Хачатрян	
ՆԱԽԱԳԾՈՂ՝ АРХИТЕКТОР:	Լ. Արշակյան Л. Аршакян	
ՍՏՈՐԳԵՑ՝ ПРОВЕРЕНО:	Ա. Սահակյան А. Саакян	

ԼՈՒՍԱՎՈՐՄԱՆ ԲԱՐԵԿԱՐԳՄԱՆ ՆԱԽԱԳԻԾ

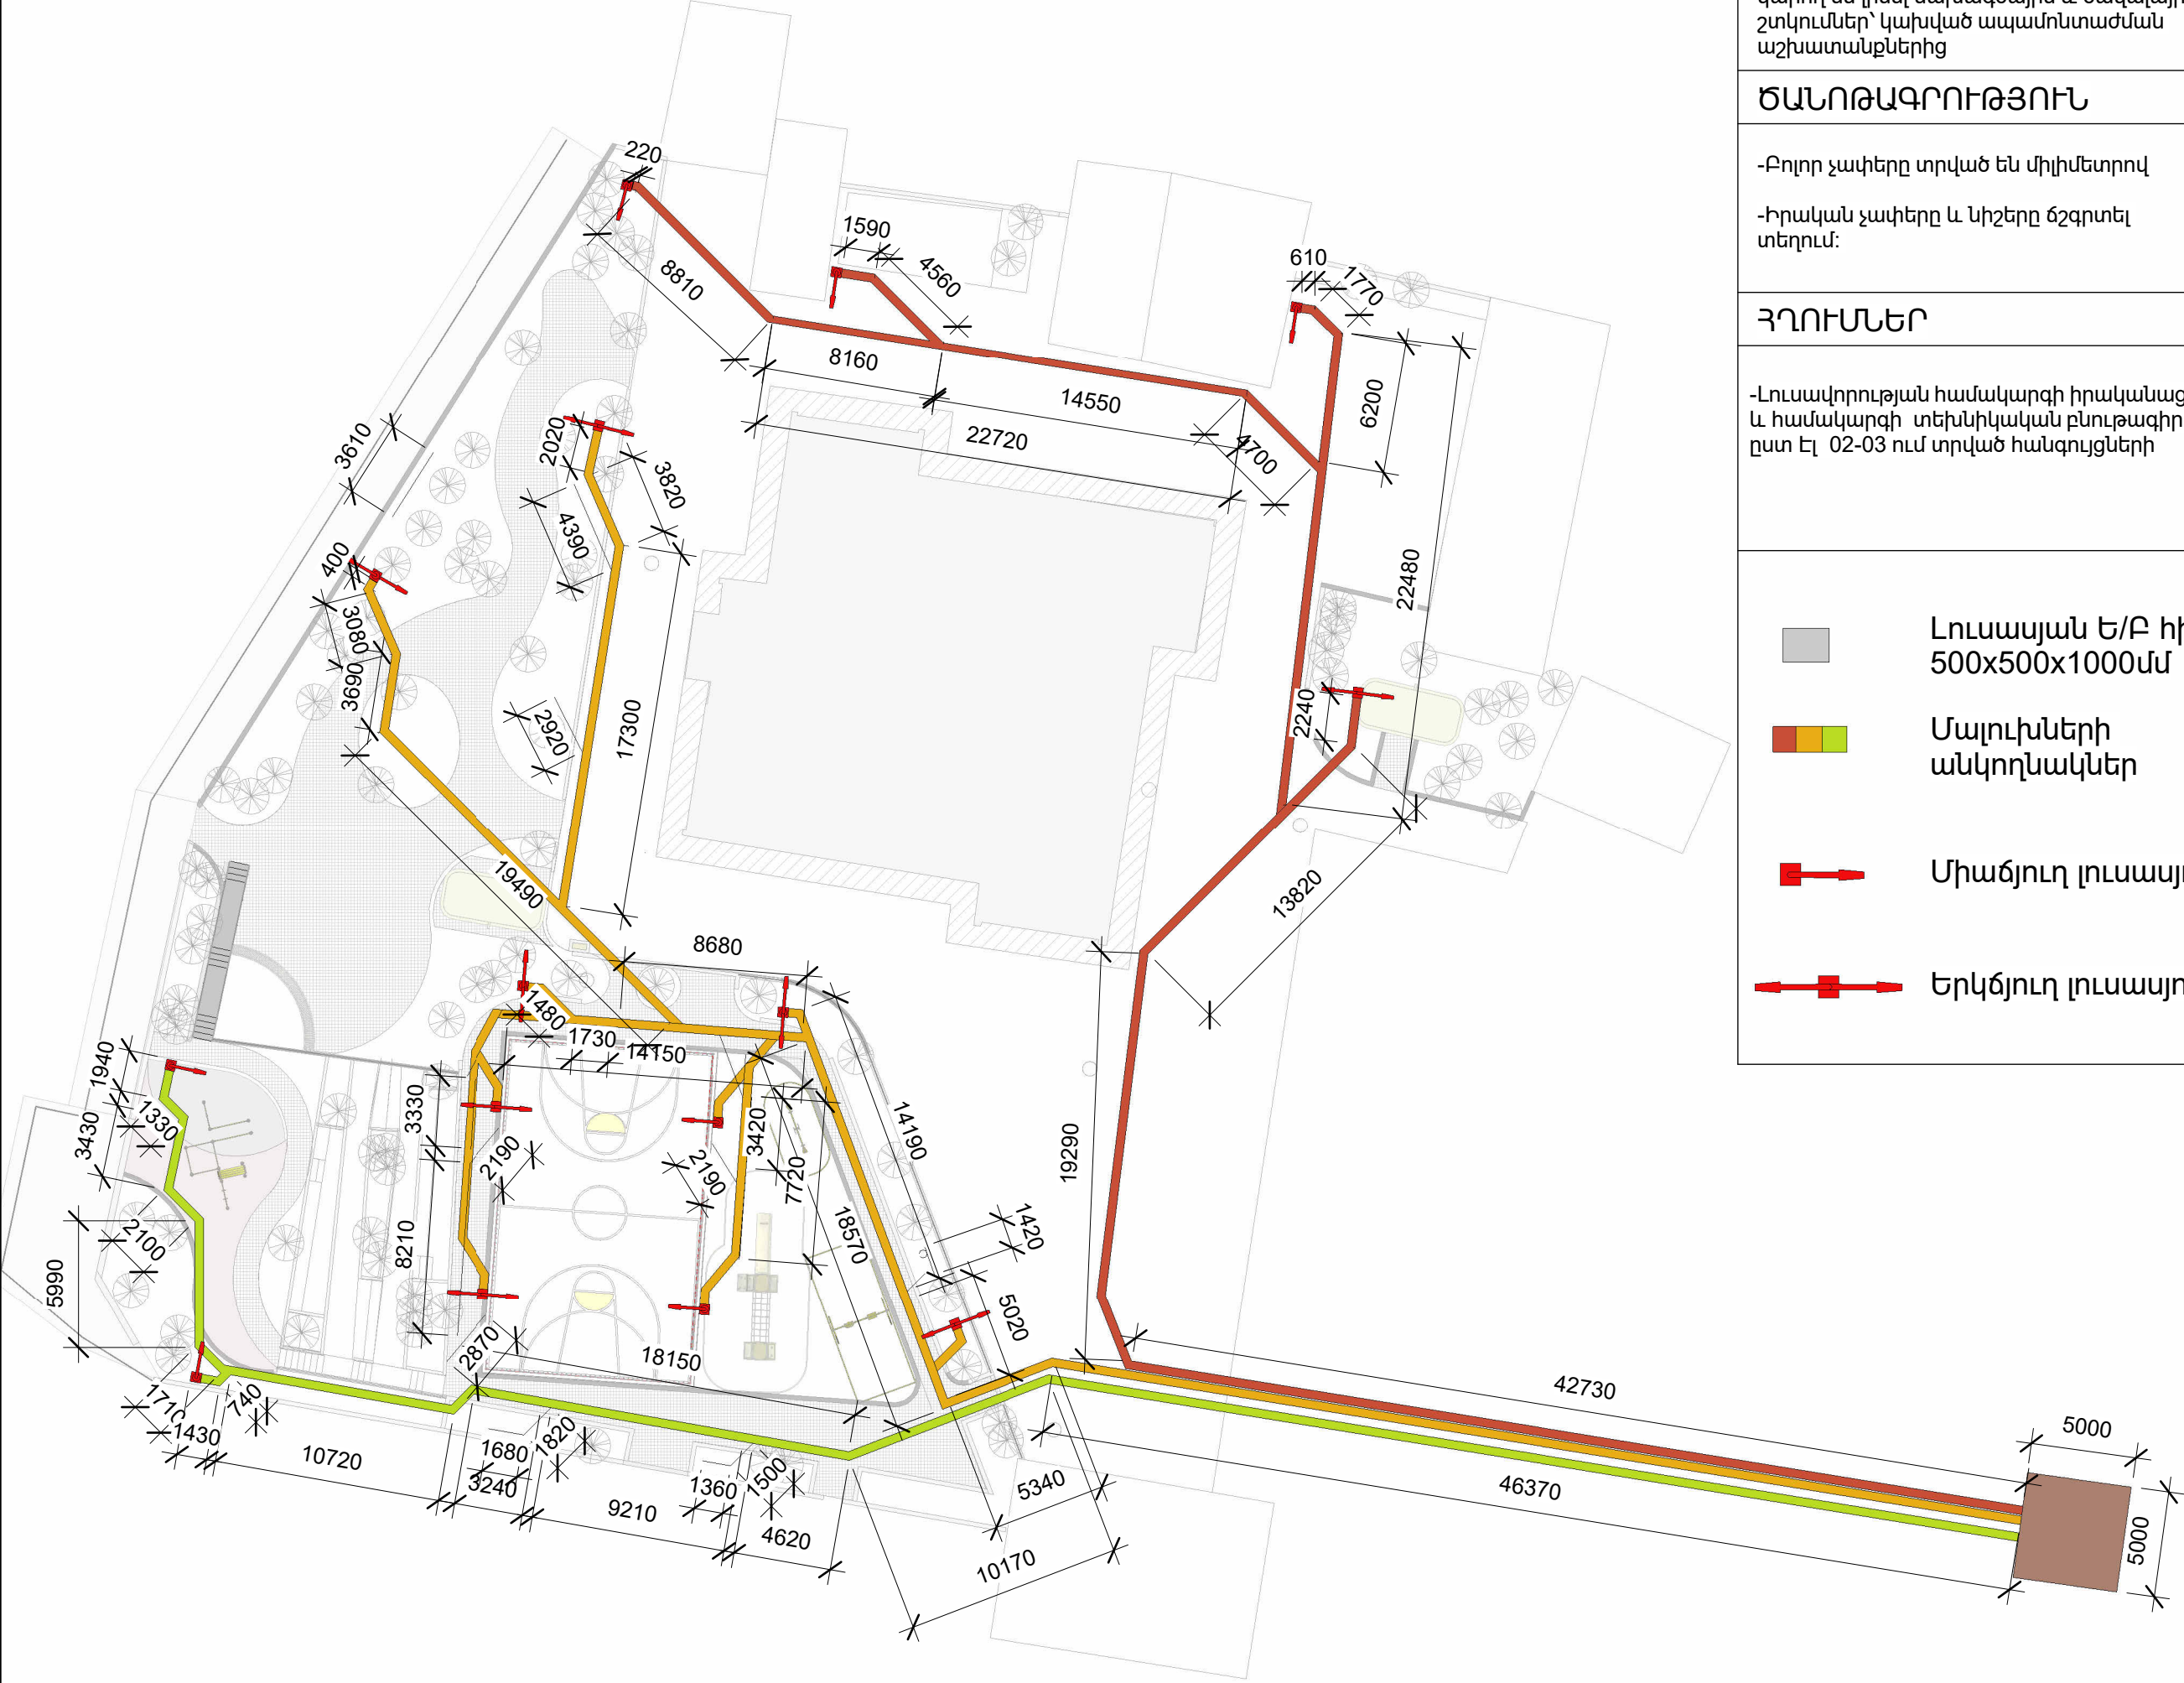

ՈՒՇԱԴՐՈՒԹՅՈՒՆ		ՆԱԽԱԳԾԱՅԻՆ ԸՆԿԵՐՈՒԹՅՈՒՆ	
Բարեկարգման աշխատանքների ընթացքում կարող են լինել նախագծային և ծավալային շտկումներ՝ կախված ապամոնտաժման աշխատանքներից		Проектирующая компания:	
ԾԱՆՈԹԱԳՐՈՒԹՅՈՒՆ		INITIATIVE ARCHITECTS	
-Բոլոր չափերը տրված են միլիմետրով -Իրական չափերը և նիշերը ճշգրտել տեղում:		ՀԱՍՑԵ՝ АДРЕС:	Բրյուսով 1 Брюсов 1
		ՔԱՂԱՔ՝ ГОРОД:	ՀՀ, ԵՐԵՎԱՆ РА, ЕРЕВАН:
		ՓՈՍՏ. ԻՆԴԵՔՍ՝ ПОЧТ. ИНДЕКС	0092
		Հեռախոս ТЕЛЕФОН՝	+374094500038
		ԷԼ. ՓՈՍՏ՝ ЭЛ. ПОЧТА	initiativearchitects@gmail.com
ՀՂՈՒՄՆԵՐ		ԼԻՑԵՆԶԻԱ՝ ЛИЦЕНЗИЯ	ՃԲԴ-Ա-0110
-Լուսավորության համակարգի իրականացման և համակարգի տեխնիկական բնութագիրը ըստ Էլ 02-03 ում տրված հանգույցների		ՆԱԽԱԳԾԻ ԱՆՎԱՆՈՒՄԸ՝ НАЗВАНИЕ ПРОЕКТА:	
		ՀՀ, Երևան քաղաքի, Կենտրոն վարչական շրջանի Բրյուսով 1 հասցեի բակի հիմնանորոգման աշխատանքներ:	
		ՆԱԽԱԳԾԻ ՀԱՍՑԵ՝ АДРЕС ПРОЕКТА:	
<div><div></div>Լուսասյան Ե/Բ հիմք, 500x500x1000մմ</div> <div><div></div>Մալուխների անկողնակներ</div> <div><div></div>Միաճյուղ լուսասյուն</div> <div><div></div>Երկճյուղ լուսասյուն</div>		ՀՀ, քաղաք Երևան, Կենտրոն վարչական շրջան, Բրյուսով 1-ի բակ	
		ՊԱՏՎԻՐԱՏՈՒ՝ КЛИЕНТ:	
		ԵՐԵՎԱՆԻ ՔԱՂԱՔԱԴՐԱՅԻՆ МЭРИЯ ЕРЕВАН	
		ՊԱՅՄԱՆԱԳՐԻ ՀԱՄԱՐ՝ НОМЕР ДОГОВОРА:	
		№ ԵԶ-ՀՄԱՆԱՇՁԲ-25/6	
		ՆԱԽԱԳԾԱՅԻՆ ՓՈՒԼ ԵՎ ՄԱՍ՝ РАЗДЕЛ:	
		Աշխատանքային նախագիծ Ճարտարապետաշինարարական մաս Рабочий проект Архитектурно-строительный раздел	
		ԳԾԱԳՐԻ ԱՆՎԱՆՈՒՄԸ՝ НАЗВАНИЕ ЧЕРТЕЖА:	
		ԼՈՒՍԱՎՈՐՄԱՆ ԲԱՐԵԿԱՐԳՄԱՆ ՆԱԽԱԳԻԾ	
ԹԵՐԹ՝ СТРАНИЦА:		ԹԵՐԹԵՐ՝ СТРАНИЦЫ:	ՄԱՍՇՏԱԲ՝ МАСШТАБ:
ԷԼ - 01		40	1:300
Սա համակարգով իրականացված /CAD/ գծագիր է և չպետք է փոփոխվի ձեռքով Этот чертёж выполнен на компьютере (CAD) и не подлежит ручным изменениям			
ՊԱՇՏՈՆ՝ СТРАНИЦА:	ԱՆՈՒՆ/ԱԶԳԱՆՈՒՆ՝ ИМЯ/ФАМИЛИЯ:	ՍՏՈՐ՝ ПОДПИСЬ:	
ՏՆՕՐԵՆ՝ ДИРЕКТОР:	Վ. Խաչատրյան В. Хачатрян		
ՆԳԾ՝ ГАП:	Ա. Սահակյան А. Саакян		
ՆԱԽԱԳԾՈՂ՝ АРХИТЕКТОР:	Դ. Չալինյան Д. Залинян		
ՆԱԽԱԳԾՈՂ՝ АРХИТЕКТОР:	Ն. Խաչատրյան Н. Хачатрян		
ՆԱԽԱԳԾՈՂ՝ АРХИТЕКТОР:	Լ. Արշակյան Л. Аршакян		
ՍՏՈՐԳԵՑ՝ ПРОВЕРЕНО:	Ա. Սահակյան А. Саакян		

ԼՈՒՍԱԿՈՐՈՒԹՅԱՆ ՀԱՄԱԿԱՐԳԻ ԻՐԱԿԱՆԱՑՄԱՆ ՀԱՆԳՈՒՅՑ

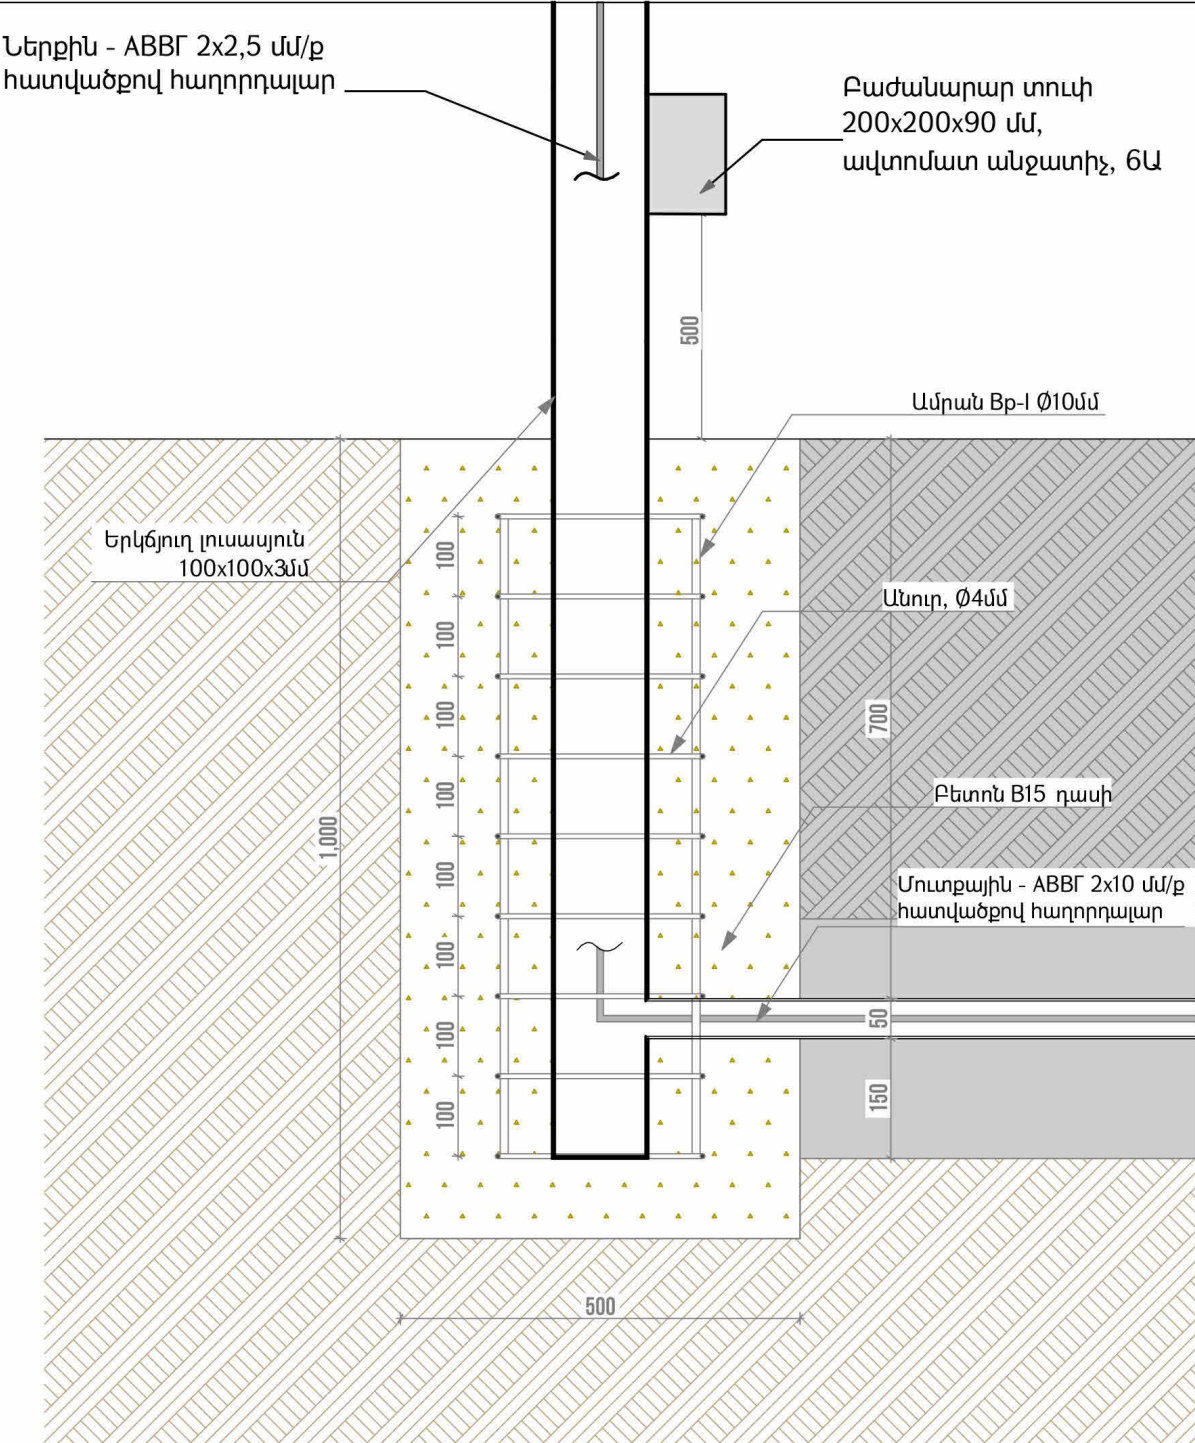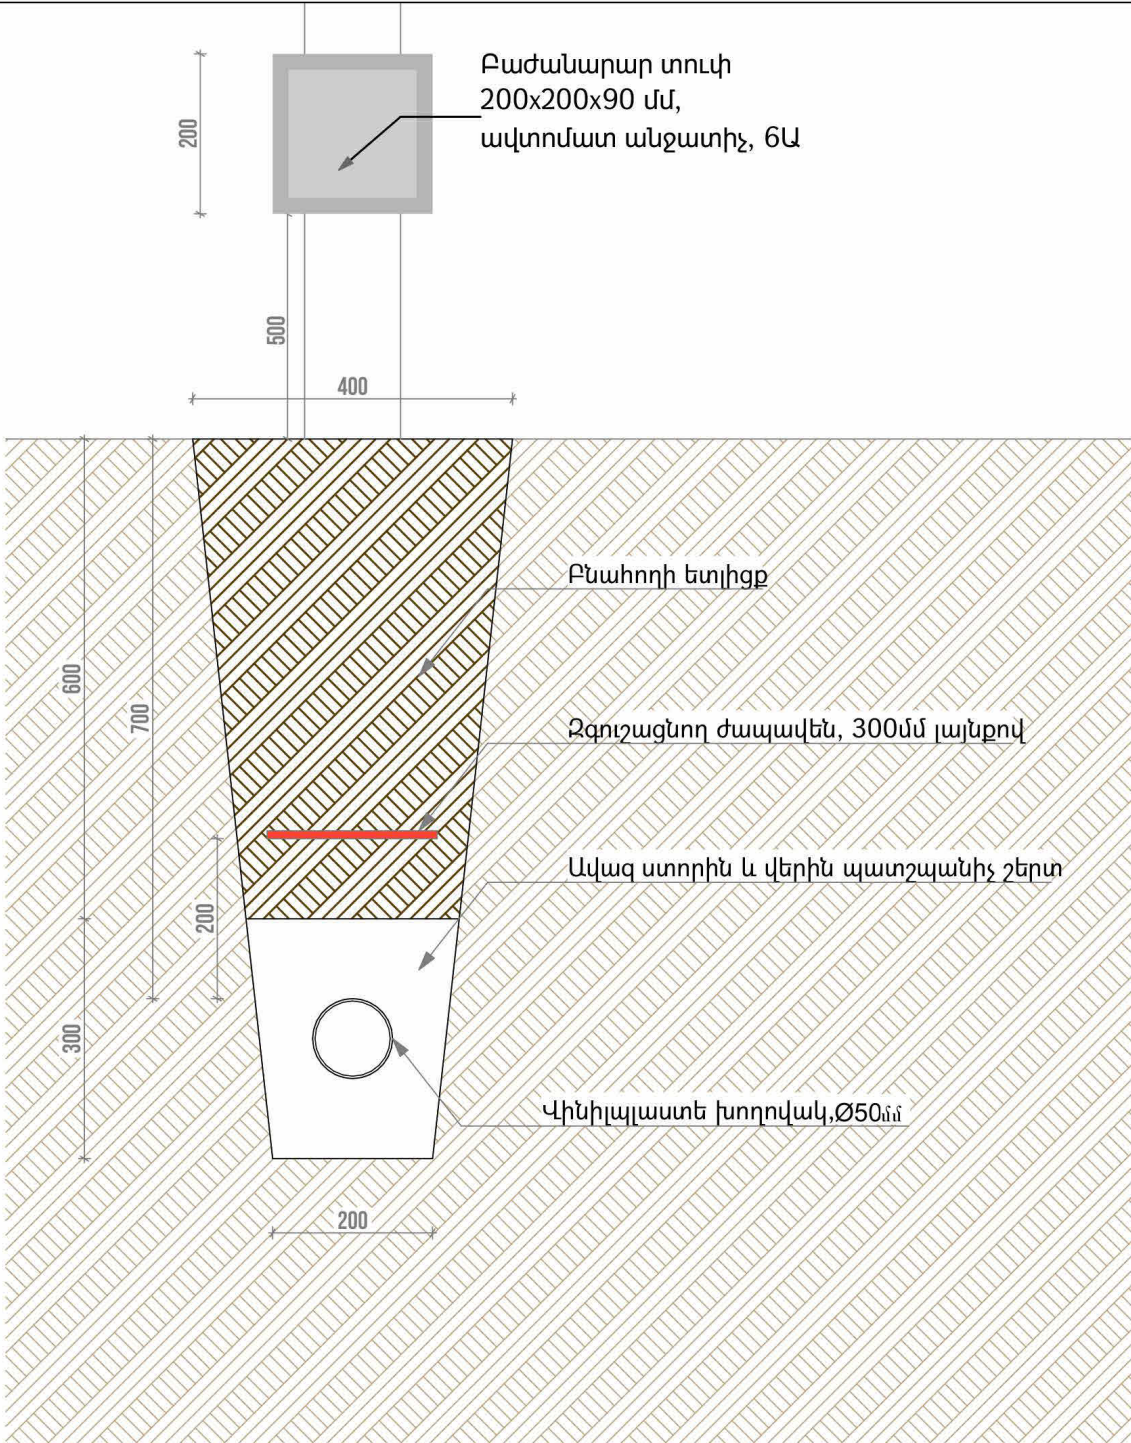

ՊԱՅՄԱՆԱԿԱՆ ՆՇԱՆՆԵՐ



Մետաղական լուսասյուն, 100x100x4մմ

×

Եռակցման կետեր

Ծանոթագրություն

Բոլոր չափերը տրված են միլիմետրով
Իրական չափերը և նշանները ճշգրտել տեղում

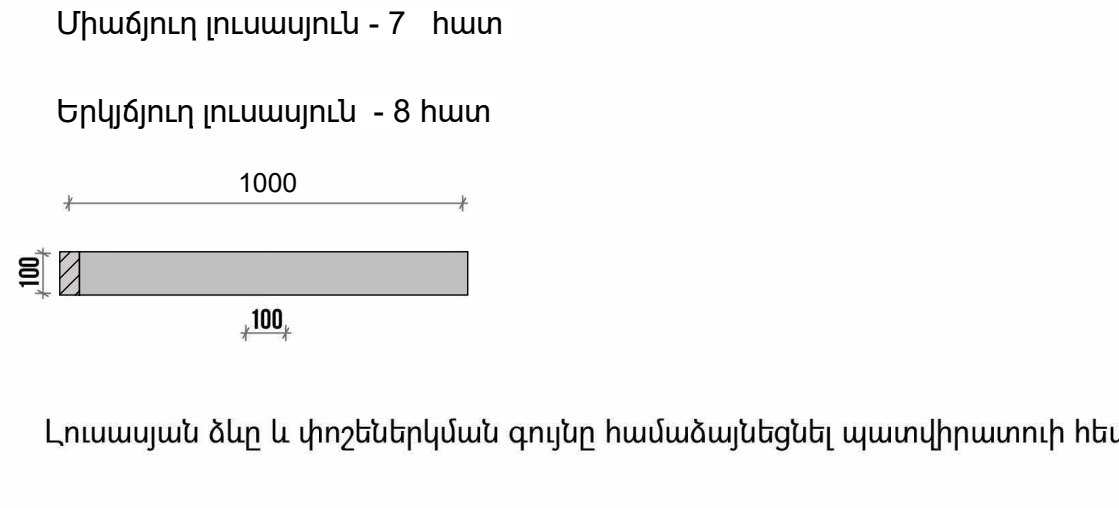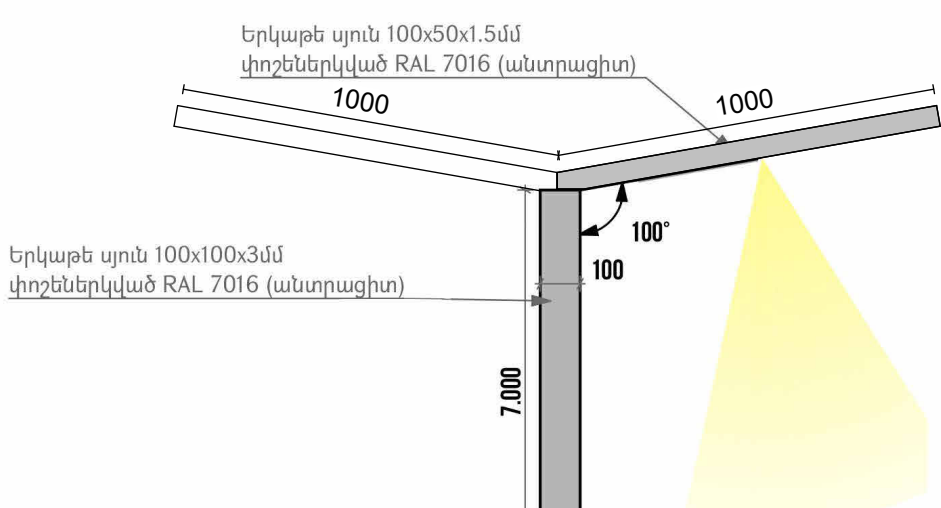

ՆԱԽԱԳԾԱՅԻՆ ԸՆԿԵՐՈՒԹՅՈՒՆ

Проектирующая компания:

INITIATIVE

ARCHITECTS

ՀԱՍՑԵ՝

АДРЕС:

ՔԱՂԱՔ՝

ГОРОД:

ՓՈՍՏ. ԻՆԴԵՔՍ՝

ПОЧТ. ИНДЕКС

ՀԵՏԱՆՈՍ

ТЕЛЕФОН՝

ԷԼ. ՓՈՍՏ՝

ЭЛ. ПОЧТА

ԼԻՑԵՆԶԻԱ՝

ЛИЦЕНЗИЯ

Բրյուսով 1

Брюсов 1

ՀՀ, ԵՐԵՎԱՆ

РА, ЕРЕВАН:

0092

+374094500038

initiativearchitects@gmail.com

ՃԲԴ-Ա-0110

ՆԱԽԱԳԾԻ ԱՆՎԱՆՈՒՄԸ՝

НАЗВАНИЕ ПРОЕКТА:

ՀՀ, Երևան քաղաքի, Կենտրոն վարչական շրջանի Բրյուսով 1 հասցեի բակի հիմնանորոգման աշխատանքներ:

ՆԱԽԱԳԾԻ ՀԱՍՑԵ՝

АДРЕС ПРОЕКТА:

ՀՀ, քաղաք Երևան, Կենտրոն վարչական շրջան, Բրյուսով 1-ի բակ

ՊԱՏՎԻՐԱՏՈՒ՝

КЛИЕНТ:

ԵՐԵՎԱՆԻ ԶԱՊԱՐԱԴԵՍԱՐԱՆ

МЭРИЯ ЕРЕВАНА

ՊԱՅՄԱՆԱԳՐԻ ՀԱՄԱՐ՝

НОМЕР ДОГОВОРА:

№ ԵԶ-ՀՄԱՆԱՇՁԲ-25/6

ՆԱԽԱԳԾԱՅԻՆ ՓՈԽ ԵՎ ՄԱՍ՝

РАЗДЕЛ:

Աշխատանքային նախագիծ
ճարտարապետաշինարարական մաս
Рабочий проект
Архитектурно-строительный раздел

ԳԾԱԳՐԻ ԱՆՎԱՆՈՒՄԸ՝

НАЗВАНИЕ ЧЕРТЕЖА:

ԼՈՒՍԱԿՈՐՈՒԹՅԱՆ ՀԱՄԱԿԱՐԳԻ ԻՐԱԿԱՆԱՑՄԱՆ ՀԱՆԳՈՒՅՑ

ԹԵՐԹ՝

СТРАНИЦА:

ԵԼ - 02

ԹԵՐԹԵՐ՝

СТРАНИЦЫ:

40

ՄԱՍՇՏԱԲ՝

МАСШТАБ:

1:100

Սա համակարգով իրականացված /CAD/ գծագիր է և չպետք է փոփոխվի ձեռքով
Этот чертёж выполнен на компьютере (CAD) и не подлежит ручным изменениям

ՊԱՏՆՈՒՄ՝

СТРАНИЦА:

ՍՏՈՐԵՆ՝

ДИРЕКТОР:

ՆԳԾ՝

ГАП:

ՆԱԽԱԳԾՈՐ՝

АРХИТЕКТОР:

ՆԱԽԱԳԾՈՐ՝

АРХИТЕКТОР:

ՆԱԽԱԳԾՈՐ՝

АРХИТЕКТОР:

ՍՏՈՐԳԵՑ՝

ПРОВЕРЕНО:

ԱՆՈՒՐ/ԱՉԳԱՆՈՒՐ՝

ИМЯ/ФАМИЛИЯ:

Վ. Խաչատրյան

В. Хачатрян

Ա. Սահակյան

А. Саакян

Դ. Չալինյան

Д. Залинян

Ն. Խաչատրյան

Н. Хачатрян

Լ. Արշակյան

Л. Аршакян

Ա. Սահակյան

А. Саакян

ՍՏՈՐ՝

ПОДПИСЬ:

ԼՈՒՍԱՎՈՐՈՒԹՅԱՆ ՀԱՄԱԿԱՐԳԻ ՏԵԽՆԻԿԱԿԱՆ ԲՆՈՒԹԱԳԻՐ

	Տեղադրվող առարկա	Չափման միավորը	Տեխնիկական բնութագրեր
	1	2	3
1	Բաժանարար տուփ 20*20սմ	ՀԱՏ 15	Պողպատից, կողմերի չափը 20*20 սմ, խորությունը 9 սմ, փակվող կափարիչով, հենասյան ներքևի մասում ամրացնելու համար նախատեսված, չօգտագործված:

	Տեղադրվող առարկա	Չափման միավորը	Տեխնիկական բնութագրեր
	1	2	3
1	Լուսատու ԼԵՂ 100 վտ (2200Կեյվին)	ՀԱՏ 23	Հզորությունը 100 վատտ, թույլատրելի շեղումը +- 5% Մուտքային լարումը առնվազն 200-240 վոլտ Հաճախականությունը 50-60 Հց Արտաքին ազդեցության պաշտպանվածության գործակիցը առնվազն IP65 Գունային ջերմաստիճանը 2200Կեյվին, +- 5% Ոչ պակաս 140 լյումեն/վտ Գունափոխանցման գործակիցը (Ra, %) ոչ պակաս 70 Ծառայության ժամկետը առնվազն 50000 ժամ Առնվազն 100 հատ լուսադիողներով և 100հատ ոսպնյակներով Իրանը այլումիևից կամ ձուլված այլումինից կամ դյուրալայումինից: իրանի գույնը մոխրագույն: Մոնտաժային անցքի մոնտաժման հատվածի տրամաչափը 54-65 մմ, մոնտաժման հատվածը խողովակաձև, ամրացումը առնվազն 2 հատ հեղյուսների միջոցով: Ամրացումը չպետք է լինի խամուտի միջոցով: Աշխատանքը շրջակա միջավայրի առնվազն -30— ից +40 ջերմաստիճանի պայմաններում Առնվազն 3 տարի երաշխիքային ժամկետ Չօգտագործված, առնվազն 2024թ— ի արտադրության:

ԴԻՏԱՀՈՐԻ ՏԵԽՆԻԿԱԿԱՆ ԲՆՈՒԹԱԳԻՐ

- Զանակ - 3 հատ
- Ուղղանկյուն դիտահոր՝ պոլիմերա-ավազային
- Նշանակություն – փողոցային լուսավորության էլեկտրական մալուխների ստորգետնյա անցկացում, միացում և սպասարկում
- Չափեր (Ե×Լ×Բ) – 640×515×675 մմ
- Նյութ – պոլիմերա-ավազային կոմպոզիտ
- Կառուցվածք – մոնոլիտ, պատրաստի
- Հիմք – ինտեգրված պոլիմերա-ավազային
- Կափարիչ – պոլիմերային, քայքային բեռնատարող (A15)
- Տեղադրման վայր – մայրճեր, բակային տարածքներ, կանաչ գոտիներ
- Ջերմաստիճանային դիմադրություն – –40°C-ից +60°C
- Կոռոզիոն դիմադրություն – չի ենթարկվում կոռոզիայի
- Խոնավության դիմադրություն – ջրակայուն

ՈՒՇԱԴՐՈՒԹՅՈՒՆ

Դիտահորերի տեղակայումը համաձայնեցել պատվիրատույի հետ:

	Տեղադրվող առարկա	Չափման միավորը	Տեխնիկական բնութագրեր
	1	2	3
1	Ավտոմատ անջատիչ դիֆերենցիալ	ՀԱՏ 3	Տիպ RCBO (MCB + RCD համակցված) Նոմինալ հոսանք In 63A Անջատման բնույթ C կոր (C-curve) Արտաքին ազդեցության պաշտպանվածության գործակիցը IP20 Նոմինալ լարում Un 230 V AC, ±10% Հաճախականություն 50/60 Hz Դիֆերենցիալ հոսք IΔn30 mA(մարդկային պաշտպանություն) Բևեռների քանակ 1P+N Կարճ միացման անջատման կարողություն Icn 6 kA Դիֆերենցիալ պաշտպանման դաս AC (փոփոխական հոսք) Մեկուսացման լարում Ui 500 V Էլեկտրական դիմացկունություն առնվազն 10 000 միացում/ անջատում Մեխանիկական դիմացկունություն առնվազն 20 000 միացում/ անջատում Մոնտաժի տեսակ DIN ռելս 35 մմ Լարերի միացման հատված 1.5–25 մմ² (Cu) Աշխատանքը շրջակա միջավայրի առնվազն -25 – ից +40 ջերմաստիճանի պայմաններում Կորպուսի նյութ՝ Ինջնամարվող պլաստմասսա Համապատասխան ստանդարտներ — IEC 61009-1, EN 61009-1 Կիրառման ոլորտ Բնակելի, հասարակական և արդյունաբերական էլեկտրացանցեր Չօգտագործված, առնվազն 2024թ – ի արտադրության:

	Տեղադրվող առարկա	Չափման միավորը	Տեխնիկական բնութագրեր
	1	2	3
1	Ավտոմատ անջատիչ դիֆերենցիալ	ՀԱՏ 15	Տիպ RCBO (MCB + RCD համակցված) Նոմինալ հոսանք In 6A Անջատման բնույթ C կոր (C-curve) Արտաքին ազդեցության պաշտպանվածության գործակիցը IP20 Նոմինալ լարում Un 230 V AC, ±10% Հաճախականություն 50/60 Hz Դիֆերենցիալ հոսք IΔn30 mA(մարդկային պաշտպանություն) Բևեռների քանակ 1P+N Կարճ միացման անջատման կարողություն Icn 6 kA Դիֆերենցիալ պաշտպանման դաս AC (փոփոխական հոսք) Մեկուսացման լարում Ui 500 V Էլեկտրական դիմացկունություն առնվազն 10 000 միացում/ անջատում Մեխանիկական դիմացկունություն առնվազն 20 000 միացում/ անջատում Մոնտաժի տեսակ DIN ռելս 35 մմ Լարերի միացման հատված 1.5–25 մմ² (Cu) Աշխատանքը շրջակա միջավայրի առնվազն -25 – ից +40 ջերմաստիճանի պայմաններում Կորպուսի նյութ՝ Ինջնամարվող պլաստմասսա Համապատասխան ստանդարտներ — IEC 61009-1, EN 61009-1 Կիրառման ոլորտ Բնակելի, հասարակական և արդյունաբերական էլեկտրացանցեր Չօգտագործված, առնվազն 2024թ – ի արտադրության:

ՆԱԽԱԳԾԱՅԻՆ ԸՆԿԵՐՈՒԹՅՈՒՆ Проектирующая компания:		
		
ՀԱՍՑԵ՝ АДРЕС:	Բյուտով 1 Брюсов 1	
ՔԱՂԱՔ՝ ГОРОД:	ՀՀ, ԵՐԵՎԱՆ РА, ЕРЕВАН:	
ՓՈՍՏ. ԻՆԴԵՔՍ՝ ПОЧТ. ИНДЕКС	0092	
Հեռախոս ТЕЛЕФОН՝	+374094500038	
ԷԼ ՓՈՍՏ՝ ЭЛ. ПОЧТА	initiativearchitects@gmail.com	
ԼԻՑԵՆԶԻԱ՝ ЛИЦЕНЗИЯ	ՃԲԴ-Ա-0110	

ՆԱԽԱԳԾԻ ԱՆՎԱՆՈՒՄԸ՝ НАЗВАНИЕ ПРОЕКТА:
ՀՀ, Երևան քաղաքի, Կենտրոն վարչական շրջանի Բյուտով 1 հասցեի բակի հիմնախորհրդման աշխատանքներ:

ՆԱԽԱԳԾԻ ՀԱՍՑԵ՝ АДРЕС ПРОЕКТА:
ՀՀ, քաղաք Երևան, Կենտրոն վարչական շրջան, Բյուտով 1-ի բակ

ՊԱՏՎՈՐԱՏՈՒ՝ КЛИЕНТ:
ԵՐԵՎԱՆԻ ՔԱՂԱՔԱՊԵՏԱՐԱՆ МЭРИЯ ЕРЕВАНА







ՊԱՅՄԱՆԱԳՐԻ ՀԱՄԱՐ՝ НОМЕР ДОГОВОРА:
№ ԵՔ-ՀՄԱՆԱՇՁԲ-25/6

ՆԱԽԱԳԾԱՅԻՆ ՓՈՒԼ ԵՎ ՄԱՍ՝ РАЗДЕЛ:
Աշխատանքային նախագիծ Ճարտարապետաշինարարական մաս Рабочий проект Архитектурно-строительный раздел

ԳԾԱԳՐԻ ԱՆՎԱՆՈՒՄԸ՝ НАЗВАНИЕ ЧЕРТЕЖА:
ԼՈՒՍԱՎՈՐՈՒԹՅԱՆ ՀԱՄԱԿԱՐԳԻ ՏԵԽՆԻԿԱԿԱՆ ԲՆՈՒԹԱԳԻՐ

ԹԵՐԹ՝ СТРАНИЦА:	ԹԵՐԹԵՐ՝ СТРАНИЦЫ:	ՄԱՍՇՏԱԲ՝ МАСШТАБ:
ԷԼ - 03	40	

Սա համակարգչով իրականացված /CAD/ գծագիր է և չպետք է փոփոխվի ձեռքով
Этот чертёж выполнен на компьютере (CAD) и не подлежит ручным изменениям

ՊԱՇՏՈՆԸ՝ СТРАНИЦА:	ԱՆՈՒՆ/ԱՉԳԱՆՈՒՆ՝ ИМЯ/ФАМИЛИЯ:	ՍՏՈՐ՝ ПОДПИСЬ:
ՏՆՕՐԵՆ՝ ДИРЕКТОР:	Վ. Խաչատրյան В. Хачатрян	
ՆԳՃ՝ ГАП:	Ա. Սահակյան А. Саакян	
ՆԱԽԱԳԾՈՂ՝ АРХИТЕКТОР:	Դ. Չալիսյան Д. Залинян	
ՆԱԽԱԳԾՈՂ՝ АРХИТЕКТОР:	Ն. Խաչատրյան Н. Хачатрян	
ՆԱԽԱԳԾՈՂ՝ АРХИТЕКТОР:	Լ. Արշակյան Л. Аршакян	
ՍՏՈՐԳԵՑ՝ ПРОВЕРЕНО:	Ա. Սահակյան А. Саакян	



ՇԻՆՅՐԱՊԱՐԱԿԻ ԿԱԶՄԱԿԵՐՊՈՒՄ

ՈՒՇԱԴՐՈՒԹՅՈՒՆ!

Մետաղական պաշտնեշների տեղադրման աշխատանքները պետք է իրականացվեն պաշտպանիչ ցանցի կիրառմամբ՝ նվազագույնը 50 մետր տարածության վրա, հատկապես այն վայրերում, որտեղ ընթանում են ակտիվ շինարարական աշխատանքներ:

Բոլոր փոշոտ աշխատանքները պարտադիր է իրականացնել փոշեկուլով՝ շրջակա միջավայրի աղտոտումը նվազեցնելու նպատակով:

Ավազային և նմանատիպ այլ նյութերը պետք է պահեստավորվեն պատշաճ կերպով՝ համապատասխան ծածկերով օդափոխման և փոշու տարածման ռիսկը նվազագույնի հասցնելու համար:

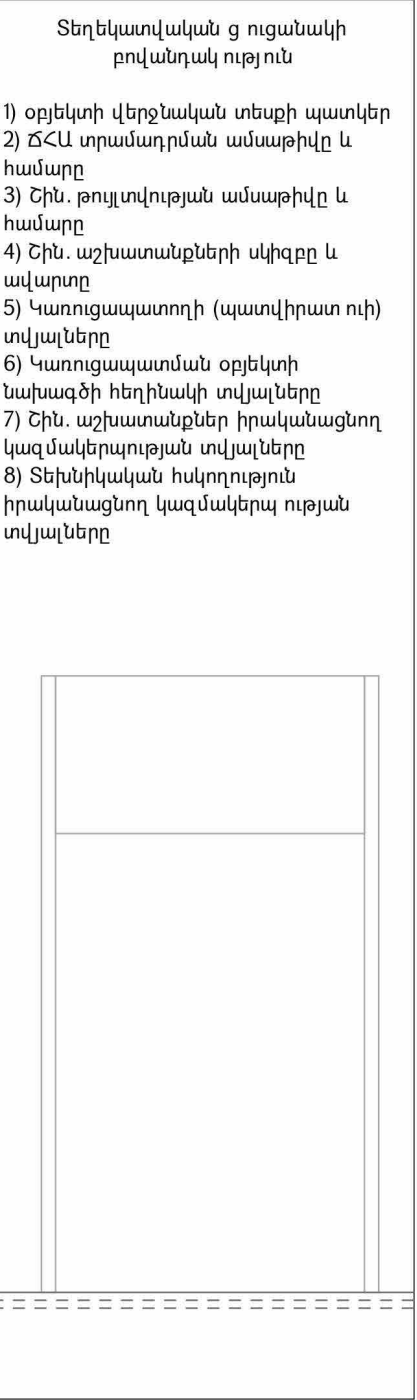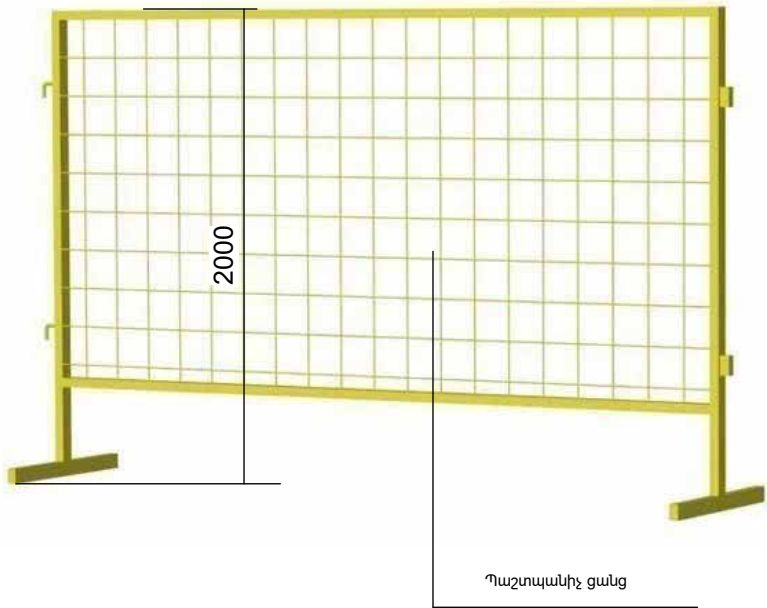

ՆԱԽԱԳԾԱՅԻՆ ԸՆԿԵՐՈՒԹՅՈՒՆ՝ Проектирующая компания:	
ՀԱՍՑԵ՝ АДРЕС:	Բրյուսով 1 Брюсов 1
ՔԱՂԱՔ՝ ГОРОД:	ՀՀ, ԵՐԵՎԱՆ РА, ЕРЕВАН:
ՓՈՍՏ. ԻՆԴԵՔՍ՝ ПОЧТ. ИНДЕКС	0092
Հեռախոս ТЕЛЕФОН՝	+374094500038
ԷԼ ՓՈՍՏ՝ ЭЛ. ПОЧТА	initiativearchitects@gmail.com
ԼԻՑԵՆԶԻԱ՝ ЛИЦЕНЗИЯ	ՃԲԴ-Ա-0110

ՆԱԽԱԳԾԻ ԱՆՎԱՆՈՒՄԸ՝ НАЗВАНИЕ ПРОЕКТА:
ՀՀ, Երևան քաղաքի, Կենտրոն վարչական շրջանի Բրյուսով 1 հասցեի բակի հիմնանորոգման աշխատանքներ:

ՆԱԽԱԳԾԻ ՀԱՍՑԵ՝ АДРЕС ПРОЕКТА:
ՀՀ, քաղաք Երևան, Կենտրոն վարչական շրջան, Բրյուսով 1-ի բակ

ՊԱՏՎԻՐԱՏՈՒ՝ КЛИЕНТ:
ԵՐԵՎԱՆԻ ՔԱՂԱՔԱԴԵՏԱՐԱՆ МЭРИЯ ЕРЕВАНА

ՊԱՅՄԱՆԱԳՐԻ ՀԱՄԱՐ՝ НОМЕР ДОГОВОРА:
№ ԵԶ-ՀՄԱՆԱՇՁԲ-25/6

ՆԱԽԱԳԾԱՅԻՆ ՓՈԽ ԵՎ ՄԱՍ՝ РАЗДЕЛ:
Աշխատանքային նախագիծ Ճարտարապետաշինարարական մաս Рабочий проект Архитектурно-строительный раздел

ԳԾԱԳՐԻ ԱՆՎԱՆՈՒՄԸ՝ НАЗВАНИЕ ЧЕРТЕЖА:
ՇԻՆՅՐԱՊԱՐԱԿԻ ԿԱԶՄԱԿԵՐՊՈՒՄ

ԹԵՐԹ՝ СТРАНИЦА:	ԹԵՐԹԵՐ՝ СТРАНИЦЫ:	ՄԱՍՇՏԱԲ՝ МАСШТАБ:
ՇԿ - 01	40	

Սա համակարգչով իրականացված /CAD/ գծագիր է և չպետք է փոփոխվի ձեռքով
Этот чертёж выполнен на компьютере (CAD) и не подлежит ручным изменениям

ՊԱՇՏՈՒՆ՝ СТРАНИЦА:	ԱՆՈՒՆ/ԱԶԳԱՆՈՒՆ՝ ИМЯ/ФАМИЛИЯ:	ՍՏՈՐ՝ ПОДПИСЬ:
ՏԵՐԵՆ՝ ДИРЕКТОР:	Վ. Խաչատրյան В. Хачатрян	
ՆԳՃ՝ ГАП:	Ա. Սահակյան А. Саакян	
ՆԱԽԱԳԾՈՒ՝ АРХИТЕКТОР:	Դ. Չալոյան Д. Чалиян	
ՆԱԽԱԳԾՈՒ՝ АРХИТЕКТОР:	Ն. Խաչատրյան Н. Хачатрян	
ՆԱԽԱԳԾՈՒ՝ АРХИТЕКТОР:	Լ. Արշակյան Л. Аршакян	
ՍՏՈՐԳԵՑ՝ ПРОВЕРЕНО:	Ա. Սահակյան А. Саакян	

ԾԱՆՈԹԱԳՐՈՒԹՅՈՒՆ

-Բոլոր չափերը տրված են միլիմետրով

-Իրական չափերը և նշումները ճշգրտել տեղում

/ Շինարարական տրանսպորտները օբյեկտ պետք է մտնեն և դուրս գան մաքուր վիճակով՝ չաղտոտելով ճանապարհները չին. աղբով:

/ Շինարարական աշխատանքների կազմակերպումը և անվտանգության ապահովումը պետք է համապատասխանի ” Правила охраны труда при строительстве ремонте и содержании автомобильных дорог 1993-01-01” նորմատիվային փաստաթղթին:

/ Ճանապարհային նշանների նշագծումն ու տեղադրումն իրականացնել համաձայն ГОСТ Р 52289-2000:


Շինաշխատանքները սկսելուց առաջ անհրաժեշտ է կազմել աշխատանքների կատարման նախագիծ:


/ Շինհրապարակը կոմպլեկտավորել հակահրդեհային գույքով, շինհրապարակի հակահրդեհային անվտանգության պատասխանատվությունը կրում է անմիջապես շինարարության ղեկավարը կամ նրան փոխարինող անձը:

/ Ամբողջ շինարարության ընթացքում կատարել միջոցառումներ շրջակա միջավայրի պահպանության վերաբերյալ:

/ Տարածքի օգտագործումը համաձայնեցնել համապատասխան մարմինների և սեփականատերերի հետ:

ՇԻՆՅՐԱՊԱՐԱԿԻ ԿԱԶՄԱԿԵՐՊՄԱՆ ՀԱՏԱԿԱԳԻԾ

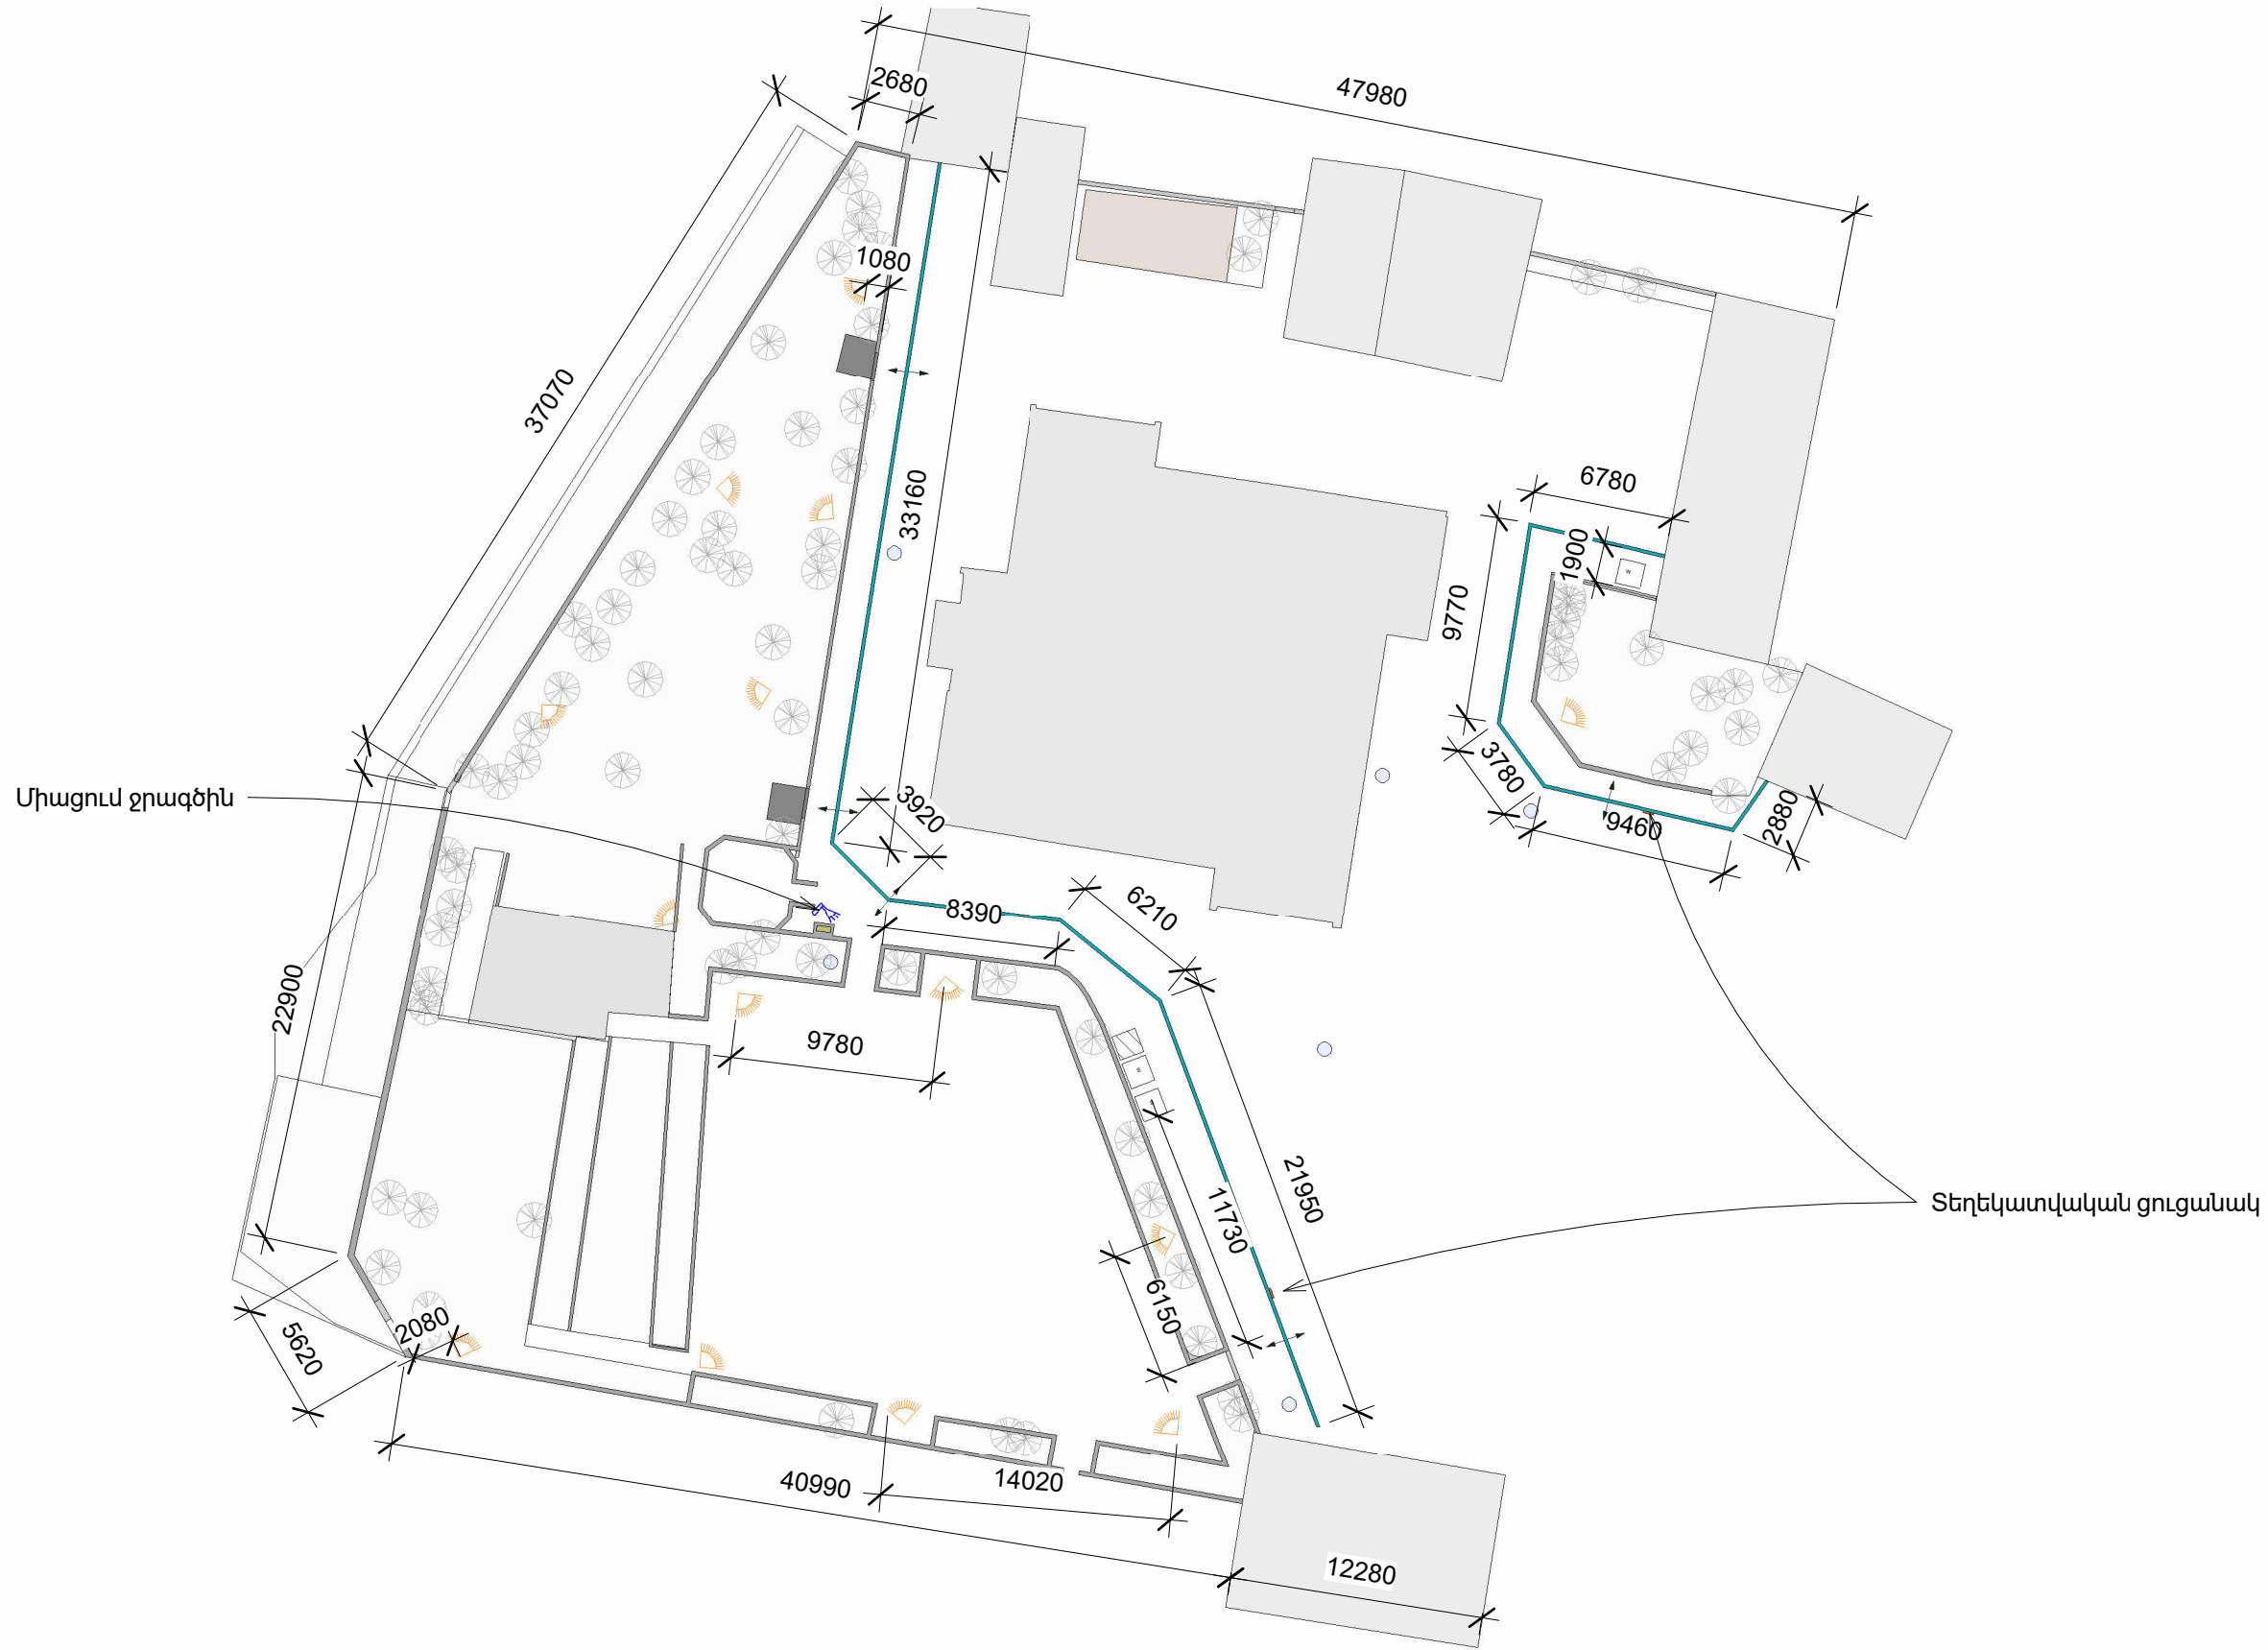

 Ճաղապանդակների պահեստավորման
և մշակման գոտիներ

W

Շինարարական աղբ



Շարժական լուսարձակ



Unlup / 6lp



Անվադողերի
լվացման ծորակ



Շինհրապարակի
սահմանագիծ

ՆԱԽԱԳԾԱՅԻՆ ԸՆԿԵՐՈՒԹՅՈՒՆ՝
Проектирующая компания:

Проектирующая компания:

INITIATIVE ARCHITECTS

ՀԱՍՑԵ՝ АДРЕС:	Բրյուկսով 1 Брюсов 1
------------------	-------------------------

քաղաք՝ ГОРОД:	ՀՀ, ԵՐԵՎԱՆ РА, ЕРЕВАН:
------------------	---------------------------

ՓՈՍՏ. ԻՆԴԵՔՍ՝ ПОЧТ. ИНДЕКС	0092
-------------------------------	------

ՀԵՌԱԽՈՍ ТЕЛЕФОН՝	+374094500038
---------------------	---------------

Е.Л. ФОНУС` ЭЛ. ПОЧТА	initiativearchitects@gmail.com
---------------------------------	--------------------------------

ԼԻՑԵՆԶԻԱՎ ЛИЦЕНЗИЯ	ՃԲԴ-Ա-0110
-----------------------	------------

ՆԱԽԱԳԾԻ ԱՆՎԱՆՈՒՄԸ՝
НАЗВАНИЕ ПРОЕКТА:

ՀՀ, Երևան քաղաքի, Կենտրոն վարչական շրջանի Բոյուտով 1 հասցեի բակի հիմնանորոգման աշխատանքներ:

ԱԴՐԵՍ ՓՐՈԵԿՏԱՆԻ

ՀՀ, քաղաք Երևան, Կենտրոն վարչական
շրջան, Բրյուսով 1-ի բակ

ՊԱՏՎԻՐԱՏՈՒ՝
КЛИЕНТ:

ԵՐԵՎԱՆԻ ԶԱՂԱԶԱՊԵՏԱՐԱՆ
МЭРИЯ ЕРЕВАН

ՊԱՅՄԱՆԱԳՐԻ ՀԱՄԱՐ՝
НОМЕР ДОГОВОРА:

№ ԵԲ-ՀՄԱԽԱՇՁԲ-25/6

ՆԱԽԱԳԾԱՅԻՆ ՓՈՒԼ ԵՎ ՄԱՍ՝
РАЗДЕЛ:

Աշխատանքային նախագիծ
Ճարտարապետաշինարարական մաս
Рабочий проект
Архитектурно-строительный раздел

ԳԾԱԳՐԻ ԱՆՎԱՆՈՒՄԸ՝
НАЗВАНИЕ ЧЕРТЕЖА:


ՇԻՆՅՐԱՊԱՐԱԿԻ ԿԱԶՄԱԿԵՐՊՄԱՆ
ՀԱՏԱԿԱԳԻԾ

ԹԵՐԹ՝ СТРАНИЦА:	ԹԵՐԹԵՐ՝ СТРАНИЦЫ:	ՄԱՍՇՏԱՐ՝ МАСШТАБ:
--------------------	----------------------	----------------------

04 - 02	40	1:350
---------	----	-------



Սա համակարգով իրականացված /CAD/ գծագիր է
և չպետք է փոփոխվի ձեռքով
Этот чертёж выполнен на компьютере (CAD)
и не подлежит ручным изменениям

ՊԱՇՏՈՆԸ՝ СТРАНИЦА:	ԱՆՈՒՆ/ԱԶԳԱՆՈՒՆ՝ ИМЯ/ФАМИЛИЯ:	ՍՏՈՐ՝ ПОДПИСЬ
-----------------------	---------------------------------	------------------

ՏՆՕՐԵՆ՝ ДИРЕКТОР:	Վ. ԽԱՇԱՏՐՅԱՆ В. Хачатрян	
----------------------	-----------------------------	---

ՆԳՃ՝ ԳԱՍ:	Ա. Սահակյան Ա. Саакян	<i>Ա. Սահակյան</i>
--------------	--------------------------	--------------------

ՆԱԽԱԳԾՈՂ՝ АРХИТЕКТОР:	Դ. Չալիսյան Д. Залинян	
--------------------------	---------------------------	---

ԱՐԽԻՏԵԿՏՈՐ:	Ե. Խաչատրյան H. Хачатрян	
Լ. ԻՍԽԱԿՅԱՆ:	Լ. Իսխակյան:	

ԱՐԽԻՏԵԿՏՈՐ:	Լ. Արշակյան Լ. Արշակյան	
ՍՏՈՒԳԵՏ՝	Ս. Սարգսյան	



ՆԱԽԱԳԾԱՅԻՆ ԸՆԿԵՐՈՒԹՅՈՒՆ	
Проектирующая компания:	
INITIATIVE ARCHITECTS	
ՀԱՍՑԵ՝ АДРЕС:	Բրյուսով 1 Брюсов 1
ՔԱՂԱՔ՝ ГОРОД:	ՀՀ, ԵՐԵՎԱՆ РА, ЕРЕВАН:
ՓՈՍՏ, ԻՆԴԵՔՍ՝ ПОЧТ. ИНДЕКС	0092
Հեռախոս ТЕЛЕФОН՝	+374094500038
ԷԼ ՓՈՍՏ՝ ЭЛ. ПОЧТА	initiativearchitects@gmail.com
ԼԻՑԵՆԶԻԱ՝ ЛИЦЕНЗИЯ	ՃԲԴ-Ա-0110

ՆԱԽԱԳԾԻ ԱՆՎԱՆՈՒՄԸ՝ НАЗВАНИЕ ПРОЕКТА:
ՀՀ, Երևան քաղաքի, Կենտրոն վարչական շրջանի Բրյուսով 1 հասցեի բակի հիմնանորոգման աշխատանքներ:

ՆԱԽԱԳԾԻ ՀԱՍՑԵ՝ АДРЕС ПРОЕКТА:
ՀՀ, քաղաք Երևան, Կենտրոն վարչական շրջան, Բրյուսով 1-ի բակ

ՊԱՏՎԻՐԱՏՈՒ՝ КЛИЕНТ:
ԵՐԵՎԱՆԻ ՔԱՂԱՔԱԴՐԵՏԱՐԱՆ МЭРИЯ ЕРЕВАНА

ՊԱՅՄԱՆԱԳՐԻ ՀԱՄԱՐ՝ НОМЕР ДОГОВОРА:
№ ԵԶ-ՀՄԱՆԱՇՁԲ-25/6

ՆԱԽԱԳԾԱՅԻՆ ՓՈԽ ԵՎ ՄԱՍ՝ РАЗДЕЛ:
Աշխատանքային նախագիծ Ճարտարապետաշինարարական մաս Рабочий проект Архитектурно-строительный раздел

ԳԾԱԳՐԻ ԱՆՎԱՆՈՒՄԸ՝ НАЗВАНИЕ ЧЕРТЕЖА:
ԵՐԱՉԱԾ ՎԻԶՈՒՄԼԻԶԱՑԻԱ 1

ԹԵՐԹ՝ СТРАНИЦА:	ԹԵՐԹԵՐ՝ СТРАНИЦЫ:	ՄԱՍՇՏԱԲ՝ МАСШТАБ:
01	40	

Սա համակարգչով իրականացված /CAD/ գծագիր է
և չպետք է փոփոխվի ձեռքով
Этот чертёж выполнен на компьютере (CAD)
и не подлежит ручным изменениям

ՊԱՇՏՈՆԸ՝ СТРАНИЦА:	ԱՆՈՒՆ/ԱԶԳԱՆՈՒՆ՝ ИМЯ/ФАМИЛИЯ:	ՍՏՈՐ՝ ПОДПИСЬ:
ՏՆՕՐԵՆ՝ ДИРЕКТОР:	Վ. Խաչատրյան В. Хачатрян	
ՆԳՃ՝ ГАП:	Ա. Սահակյան А. Саакян	
ՆԱԽԱԳԾՈՂ՝ АРХИТЕКТОР:	Դ. Չալինյան Д. Залинян	
ՆԱԽԱԳԾՈՂ՝ АРХИТЕКТОР:	Ն. Խաչատրյան Н. Хачатрян	
ՆԱԽԱԳԾՈՂ՝ АРХИТЕКТОР:	Լ. Արշակյան Л. Аршакян	
ՍՏՈՐԳԵՑ՝ ПРОВЕРЕНО:	Ա. Սահակյան А. Саакян	



ՆԱԽԱԳԾԱՅԻՆ ԸՆԿԵՐՈՒԹՅՈՒՆ	
Проектирующая компания:	
INITIATIVE ARCHITECTS	
ՀԱՍՑԵ՝ АДРЕС:	Բրյուսով 1 Брюсов 1
ՔԱՂԱՔ՝ ГОРОД:	ՀՀ, ԵՐԵՎԱՆ РА, ЕРЕВАН:
ՓՈՍՏ. ԻՆԴԵՔՍ՝ ПОЧТ. ИНДЕКС	0092
ՀԵՌԱՆՈՍ ТЕЛЕФОН՝	+374094500038
ԷԼ ՓՈՍՏ՝ ЭЛ. ПОЧТА	initiativearchitects@gmail.com
ԼԻՑԵՆԶԻԱ՝ ЛИЦЕНЗИЯ	ՃԲԴ-Ա-0110

ՆԱԽԱԳԾԻ ԱՆՎԱՆՈՒՄԸ՝ НАЗВАНИЕ ПРОЕКТА:
ՀՀ, Երևան քաղաքի, Կենտրոն վարչական շրջանի Բրյուսով 1 հասցեի բակի հիմնանորոգման աշխատանքներ:

ՆԱԽԱԳԾԻ ՀԱՍՑԵ՝ АДРЕС ПРОЕКТА:
ՀՀ, քաղաք Երևան, Կենտրոն վարչական շրջան, Բրյուսով 1-ի բակ

ՊԱՏՎԻՐԱՏՈՒ՝ КЛИЕНТ:
ԵՐԵՎԱՆԻ ՔԱՂԱՔԱԴՐԵՏԱՐԱՆ МЭРИЯ ЕРЕВАНА

ՊԱՅՄԱՆԱԳՐԻ ՀԱՄԱՐ՝ НОМЕР ДОГОВОРА:
№ ԵՔ-ՀՄԱՆԱՇՁԲ-25/6

ՆԱԽԱԳԾԱՅԻՆ ՓՈՒԼ ԵՎ ՄԱՍ՝ РАЗДЕЛ:
Աշխատանքային նախագիծ ճարտարապետաշինարարական մաս Рабочий проект Архитектурно-строительный раздел

ԳԾԱԳՐԻ ԱՆՎԱՆՈՒՄԸ՝ НАЗВАНИЕ ЧЕРТЕЖА:
ԵՌԱԶԱԾ ՎԻԶՈՒՄԼԻԶԱՑԻԱ 2

ԹԵՐԹ՝ СТРАНИЦА:	ԹԵՐԹԵՐ՝ СТРАНИЦЫ:	ՄԱՍՇՏԱԲ՝ МАСШТАБ:
02	40	

Սա համակարգչով իրականացված /CAD/ գծագիր է
և չպետք է փոփոխվի ձեռքով
Этот чертёж выполнен на компьютере (CAD)
и не подлежит ручным изменениям

ՊԱՇՏՈՆԸ՝ СТРАНИЦА:	ԱՆՈՒՄ/ԱԶԳԱՆՈՒՆ՝ ИМЯ/ФАМИЛИЯ:	ՍՏՈՐ՝ ПОДПИСЬ:
ՏՆՕՐԵՆ՝ ДИРЕКТОР:	Վ. Խաչատրյան В. Хачатрян	
ՆԳՃ՝ ГАП:	Ա. Սահակյան А. Саакян	
ՆԱԽԱԳԾՈՂ՝ АРХИТЕКТОР:	Դ. Չալոնյան Д. Залинян	
ՆԱԽԱԳԾՈՂ՝ АРХИТЕКТОР:	Ն. Խաչատրյան Н. Хачатрян	
ՆԱԽԱԳԾՈՂ՝ АРХИТЕКТОР:	Լ. Արշակյան Л. Аршакян	
ՍՏՈՐԳԵՏ՝ ПРОВЕРЕНО:	Ա. Սահակյան А. Саакян	