

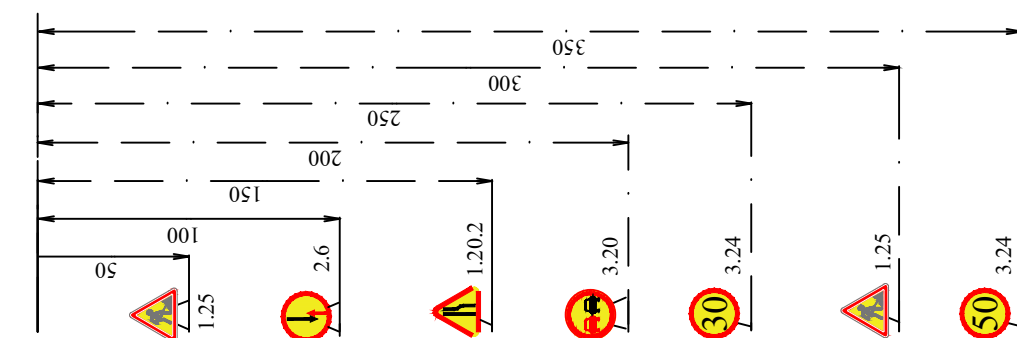
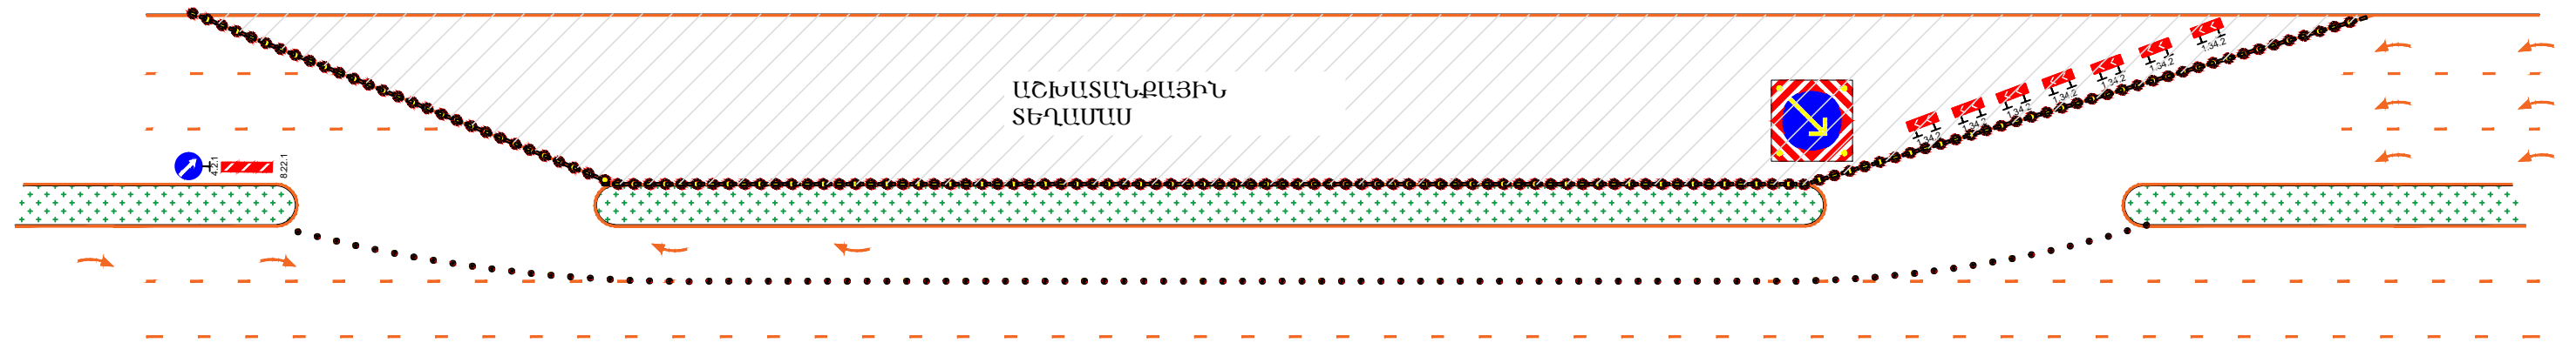
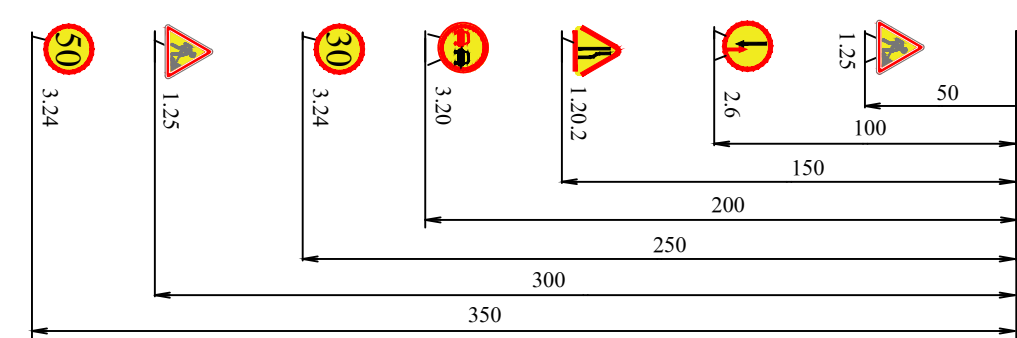
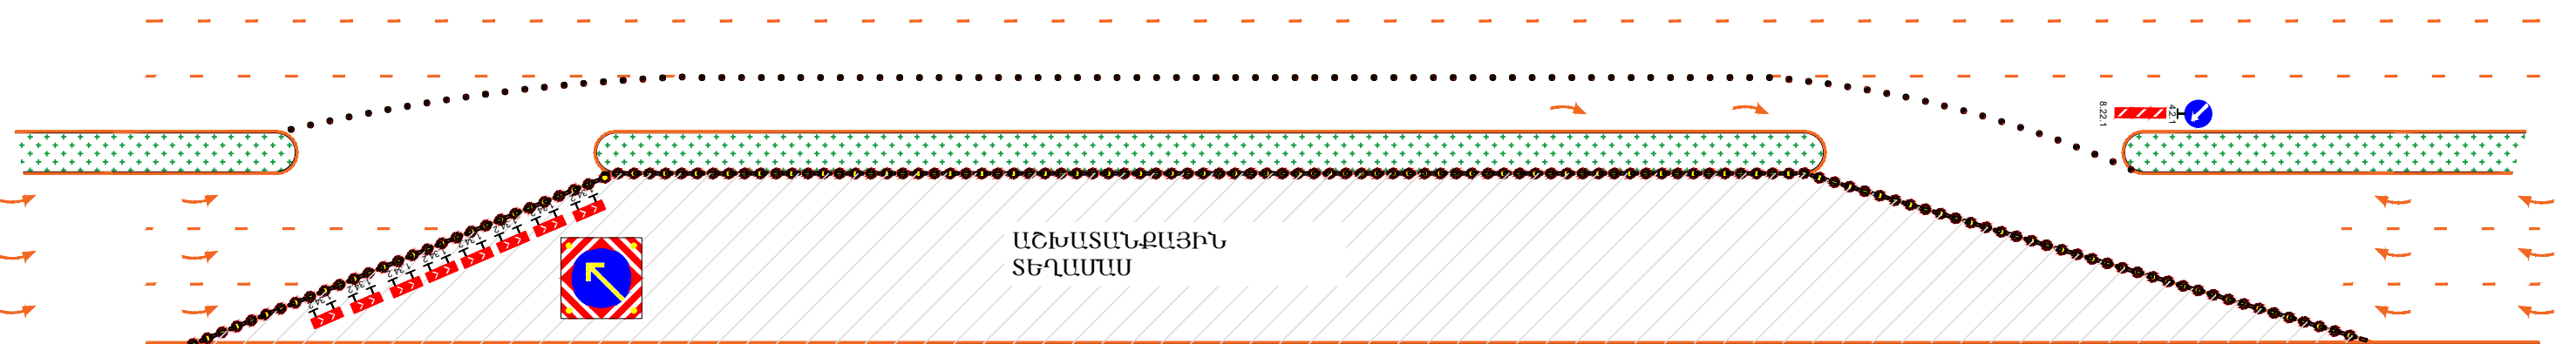


Երևան քաղաքի Եղվարդի խճուղու.
 (Տ. Պետրոսյան փ. - Եղվարդի խճ. Օդակաձև խաչմերուկից մինչև
 Եղվարդի խճ. - Հալաբյան փ. տրանսպորտային հանգույց) միջին նորոգման աշխատանքներ

Աջ հատված

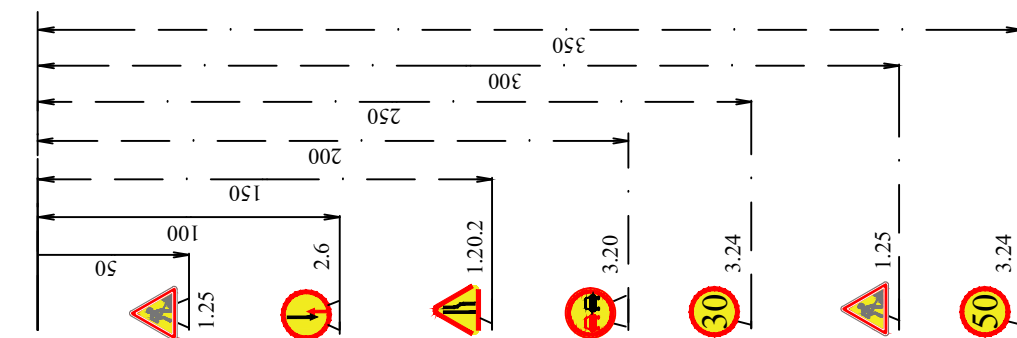

Չախ հատված

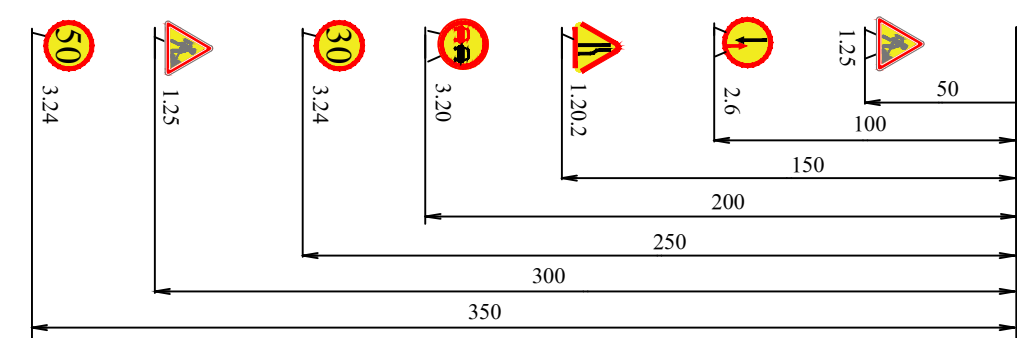


Երթևեկությունը կազմակերպել ՀՀ պարեկային ծառայության հետ

Փոփոխ.վրասակից	Թերթ	N փաստ.	Ստորագրուր.	Ամսաթիվ	

Երթևեկության կազմակերպման սխեմա

Թերթ
1

ՊԱՅՄԱՆԱԿԱՆ ՆՇԱՆՆԵՐ
УСЛОВНЫЕ ОБОЗНАЧЕНИЯ

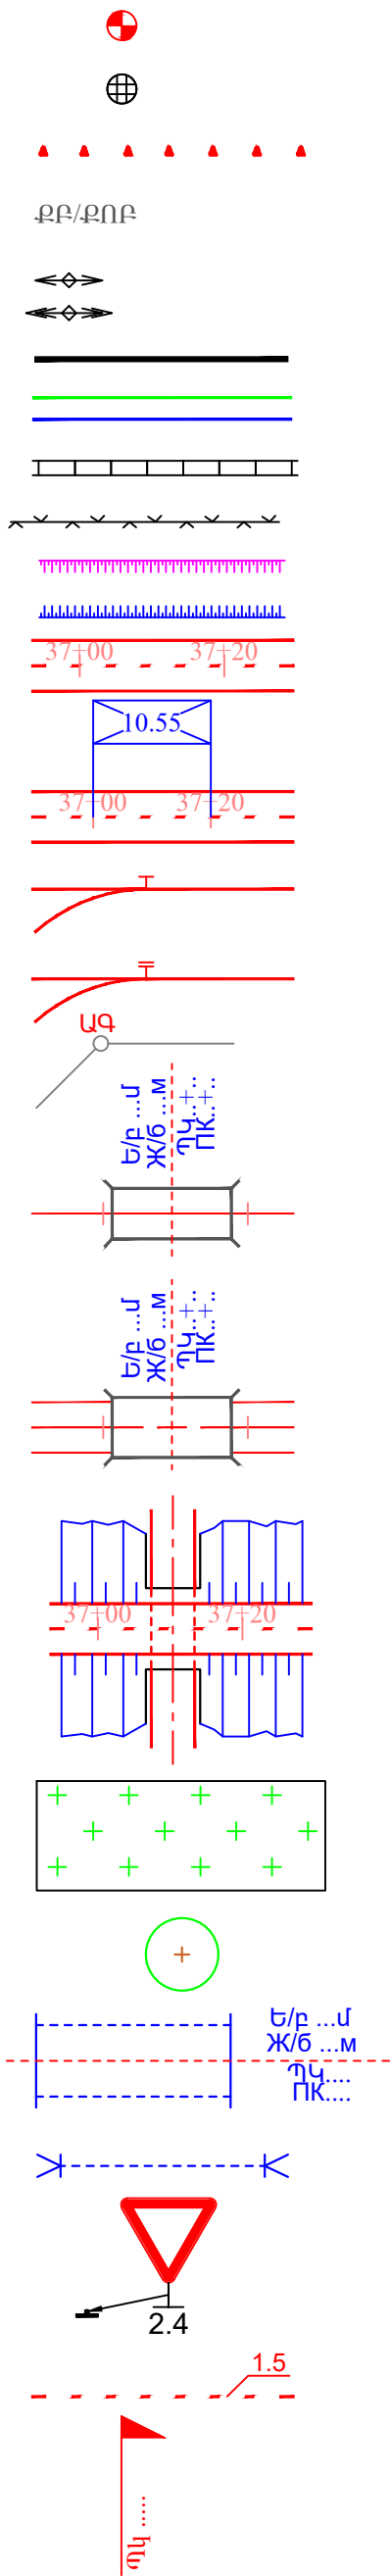

Հենակիշ/Переер

Դիտահոր
Люк

C-1 տիպի ազդանշանային սյուներ
сигнальные столбики типа C-1
քարե բնակելի
каменный жилой дом

Հենասյուներ / столбы
Բարձր լարման հենասյուն /В,В столбы

Մետաղական ցանկապատ / ограждения

Կողնակներ / обочины

Հենապատ / стенка подпорная

Ցանցե ցանկապատ / Ограждение территории, забор

Հանույթ / выемка

Լիցք / насыпь

Ճանապարհի ՊԿ / ПК автомобильной дороги

Ոչ լրիվ ՊԿ / неправильный пикет

Շրջանաձև կորի սկիզբ և վերջ / начало и конец круговой кривой

Անցումային կորի սկիզբ և վերջ / начало и конец переходной кривой

Անկյան գագաթ / Вершина угла

Կամուրջ երկաթգծի վրա / Мост на Ж/Д дороге

Կամուրջ ճանապարհի վրա / Мост на автомобильной дороге

Կամուրջ ճանապարհի տակ / Мост под автомобильной дороге

Սիգամարգ / газон

Ծառ / дерево

Ուղանկյուն խողովակ / Прямоугольная труба

Կլոր խողովակ / Круглая труба

Ճանապարհային նշաններ
дорожные знаки
ԳՈՍՏ / ГОСТ 52290 -2004

Նշագծում / разметка

Հարում ճանապարհին / примечание


Փոփոխ.Սանակից	Թերթ	N փաստ.	Ստորագրութ.	Ամսաթիվ	

ՊԱՅՄԱՆԱԿԱՆ ՆՇԱՆՆԵՐ
УСЛОВНЫЕ ОБОЗНАЧЕНИЯ


Թերթ

2


ՊԱՅՄԱՆԱԿԱՆ ՆՇԱՆՆԵՐ
УСЛОВНЫЕ ОБОЗНАЧЕНИЯ

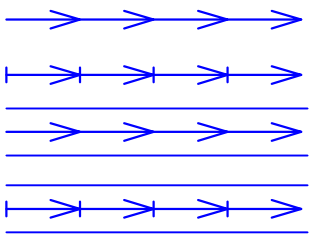


- Կողային առու / кювет
- Վար / латок
- Ջրանցք / канал
- Ամրացված ջրանցք / укреплённый канал

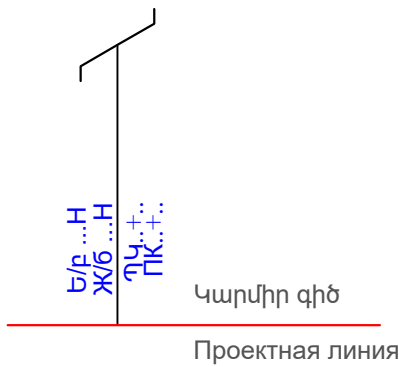

Ե/բ ուղեանց վերգետնյա / путепровод над проектной дорогой

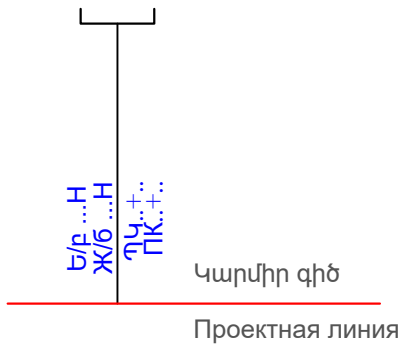

Ե/բ ուղեանց վերգետնյա՝ հետիոտնային / надземный пешеходный переход над проектной дорогой

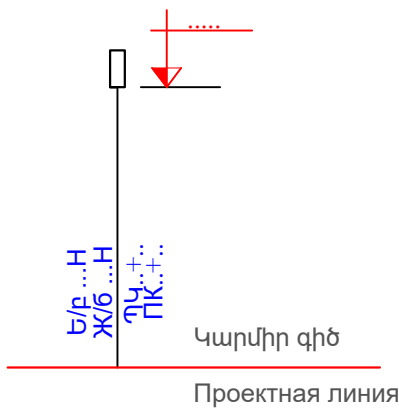

Ե/բ ուղեանց ստորգետնյա / подземный переход



Գազ / Газ

Փոփոխ.Վասնակից	Թերթ	N փաստ.	Ստորագրուիթ.	Ամսաթիվ	

ՊԱՅՄԱՆԱԿԱՆ ՆՇԱՆՆԵՐ
УСЛОВНЫЕ ОБОЗНАЧЕНИЯ

ՕԲՅԵԿՏԻ ԱՆՎԱՆՈՒՄԸ

НАИМЕНОВАНИЕ ОБЪЕКТА

ՊԱՏՎԻՐԱՏՈՒ

ЗАКАЗЧИК

ԿԱՊԱԼԱՌՈՒ

ПОДРЯДЧИК

ՇԻՆԱՐԱՐԱԿԱՆ ԱՇԽԱՏԱՆՔՆԵՐԻ ՍԿԻԶԲ

НАЧАЛО СТРОИТЕЛЬНЫХ РАБОТ

၂၆၇၃

ЗАВЕРШЕНИЕ

ԼՐԱՅՈՒՑԻՉ ՏԵՂԵԿՈՒԹՅՈՒՆՆԵՐԻ ՀԱՄԱՐ ԶԱՆԳԱՀԱՐԵԼ ՀԵՌ. . . .

ТЕЛЕФОН ДЛЯ ДОПОЛНИТЕЛЬНОЙ ИНФОРМАЦИИ

						Օրյենտի սկզբում և վերջում տեղադրվող տիպային նշան Типовой знак устанавливаемый в начале и конце объекта	Թերթ
Փոփոխ.վանակից		Թերթ	N փաստ.	Ստորագրութ.	Ամսաթիվ		4