


ճանապարհի դիմաց


ճանապարհի հետև

							ԵԶ-ԳՀԽԱՇՁԲ-26/20-3			
							Եղվարդի խճուղի (Տ. Պետրոսյան փ. – Եղվարդի խճ. Օղակաձև խաչմերուկ)			
							Եղվարդի խճ. – Հալաբյան փ. տրանսպորտային հանգույց)			
փոփ.	Մասնակից	թիվ	Փաստաթուղթ N	Ստորագրություն	Ամսաթիվ	Եղվարդի խճ. – Հալաբյան փ. տրանսպորտային հանգույց)	Եղվարդի խճ. – Հալաբյան փ. տրանսպորտային հանգույց)			
ՆԳԻ	Սարգսյան Ա.	1	Վ. Մարգարյան	2026	Եղվարդի խճ. – Հալաբյան փ. տրանսպորտային հանգույց)	ՊԿ0+00-ՊԿ1+40	ԱՆ	1	18	
Խմբի ղեկ	Գառնիկյան Ա.	2	Վ. Մարգարյան	2026	Եղվարդի խճ. – Հալաբյան փ. տրանսպորտային հանգույց)	ՊԿ0+00-ՊԿ1+40	ԱՆ	1	18	
Ստուգեց	Հանեսյան Կ.	3	Վ. Մարգարյան	2026	Եղվարդի խճ. – Հալաբյան փ. տրանսպորտային հանգույց)	ՊԿ0+00-ՊԿ1+40	ԱՆ	1	18	
Կատարեց	Պետրոսյան Լ.	4	Վ. Մարգարյան	2026	Եղվարդի խճ. – Հալաբյան փ. տրանսպորտային հանգույց)	ՊԿ0+00-ՊԿ1+40	ԱՆ	1	18	
						Փռված հատակագիծ	«Արցախյան» Ինստիտուտ ՓԲԸ			
						Развернутый план	<<АРЦАХДОР >> Институт ЗАО			
						Մ/М1:500	2026թ			

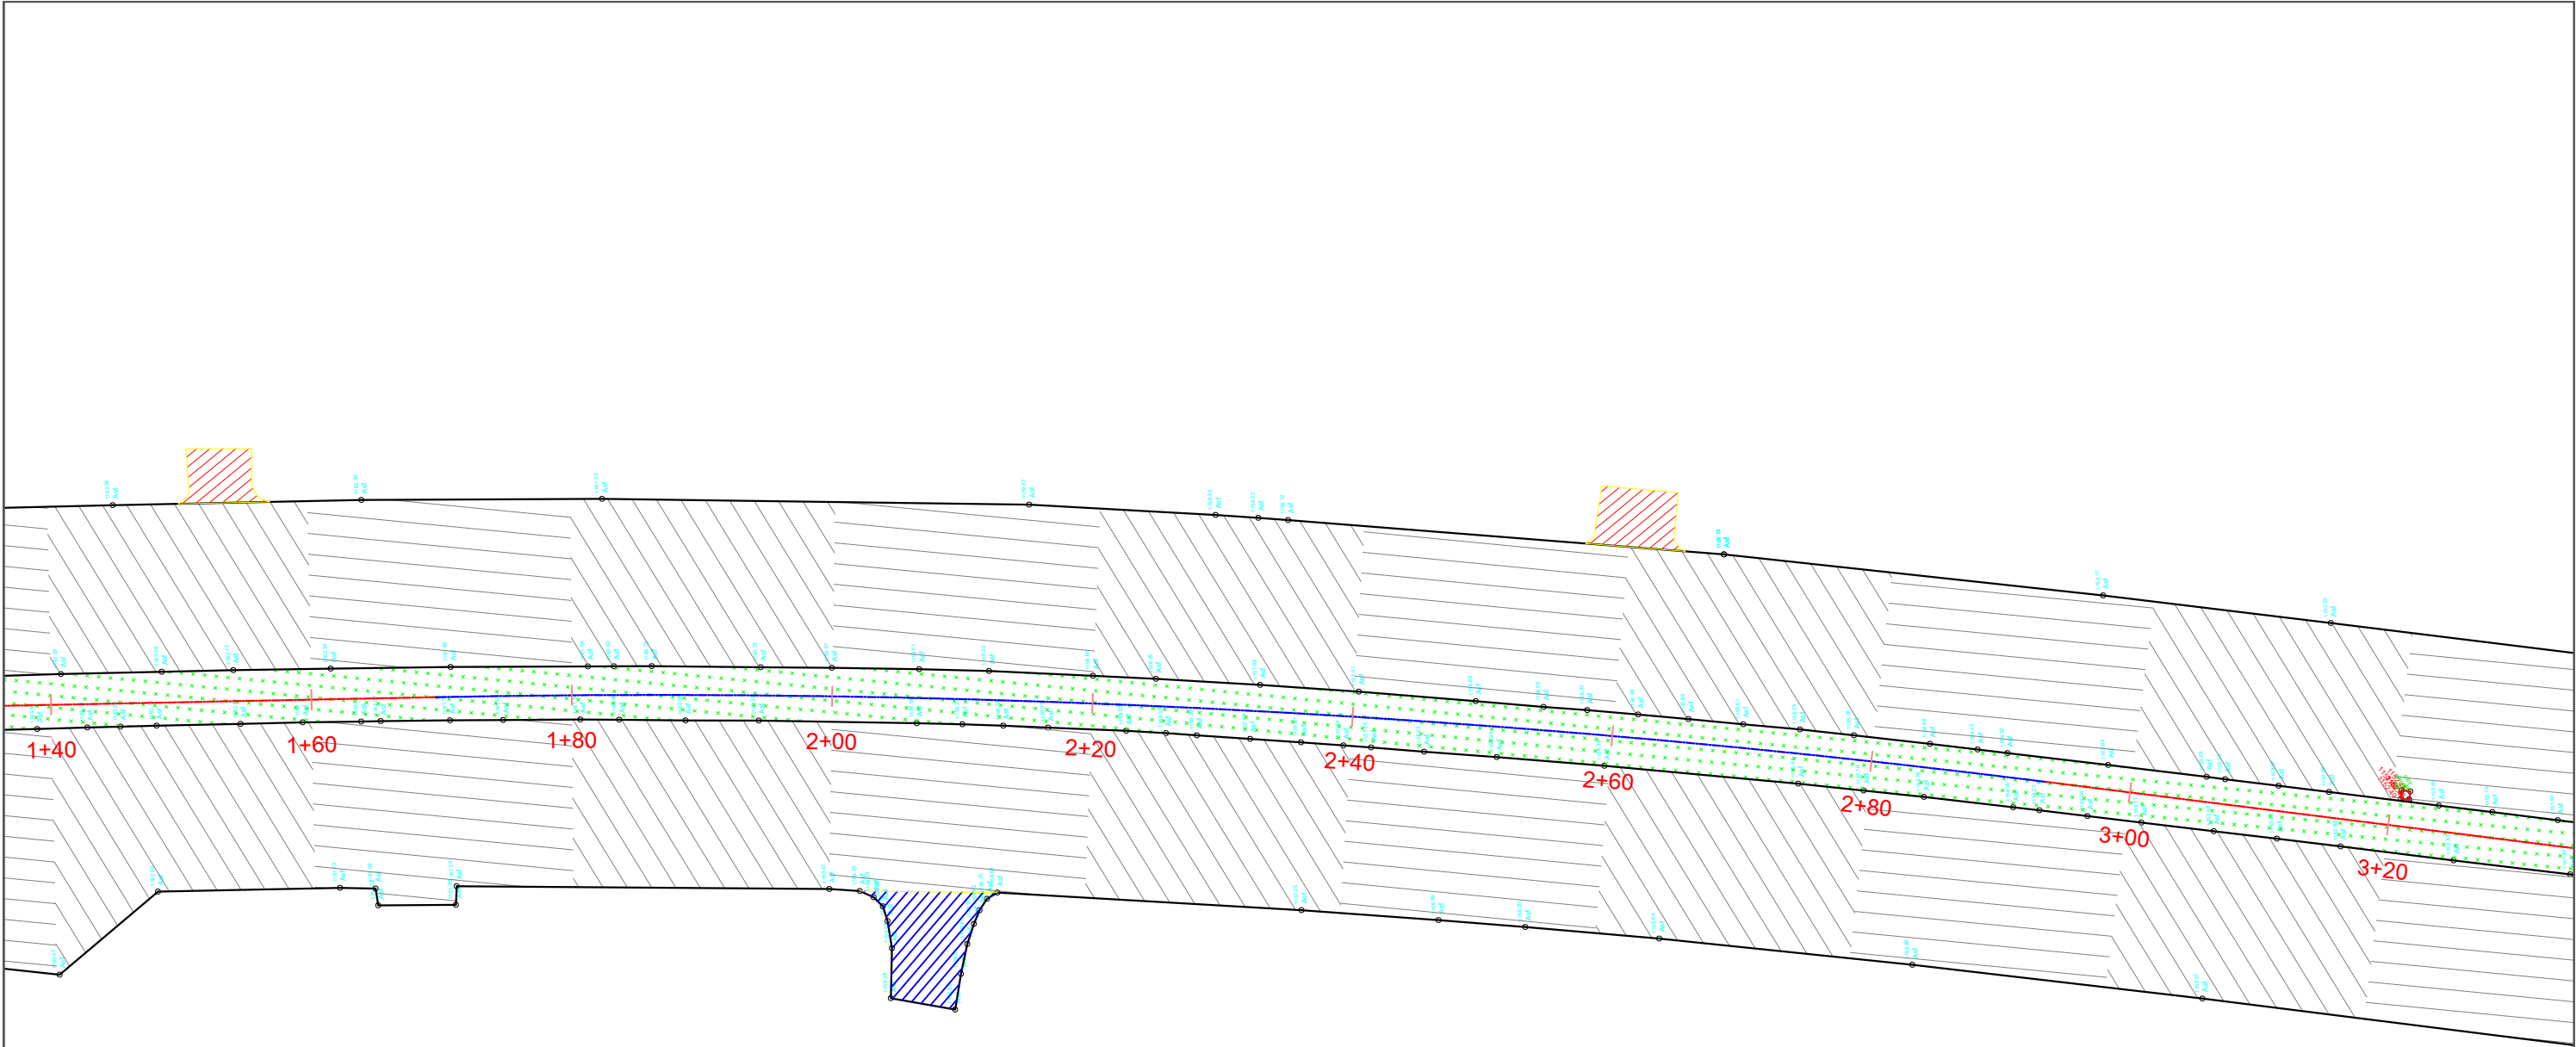

Փոփոխ.	Մասնակից	Թերթ	N փաստ.	Ստորագրություն	Ամսաթիվ


Փռված հատակագիծ / Развернутый план		Թերթ
ՊԿ1+40-ՊԿ3+20		2
Մ/Մ1:500		

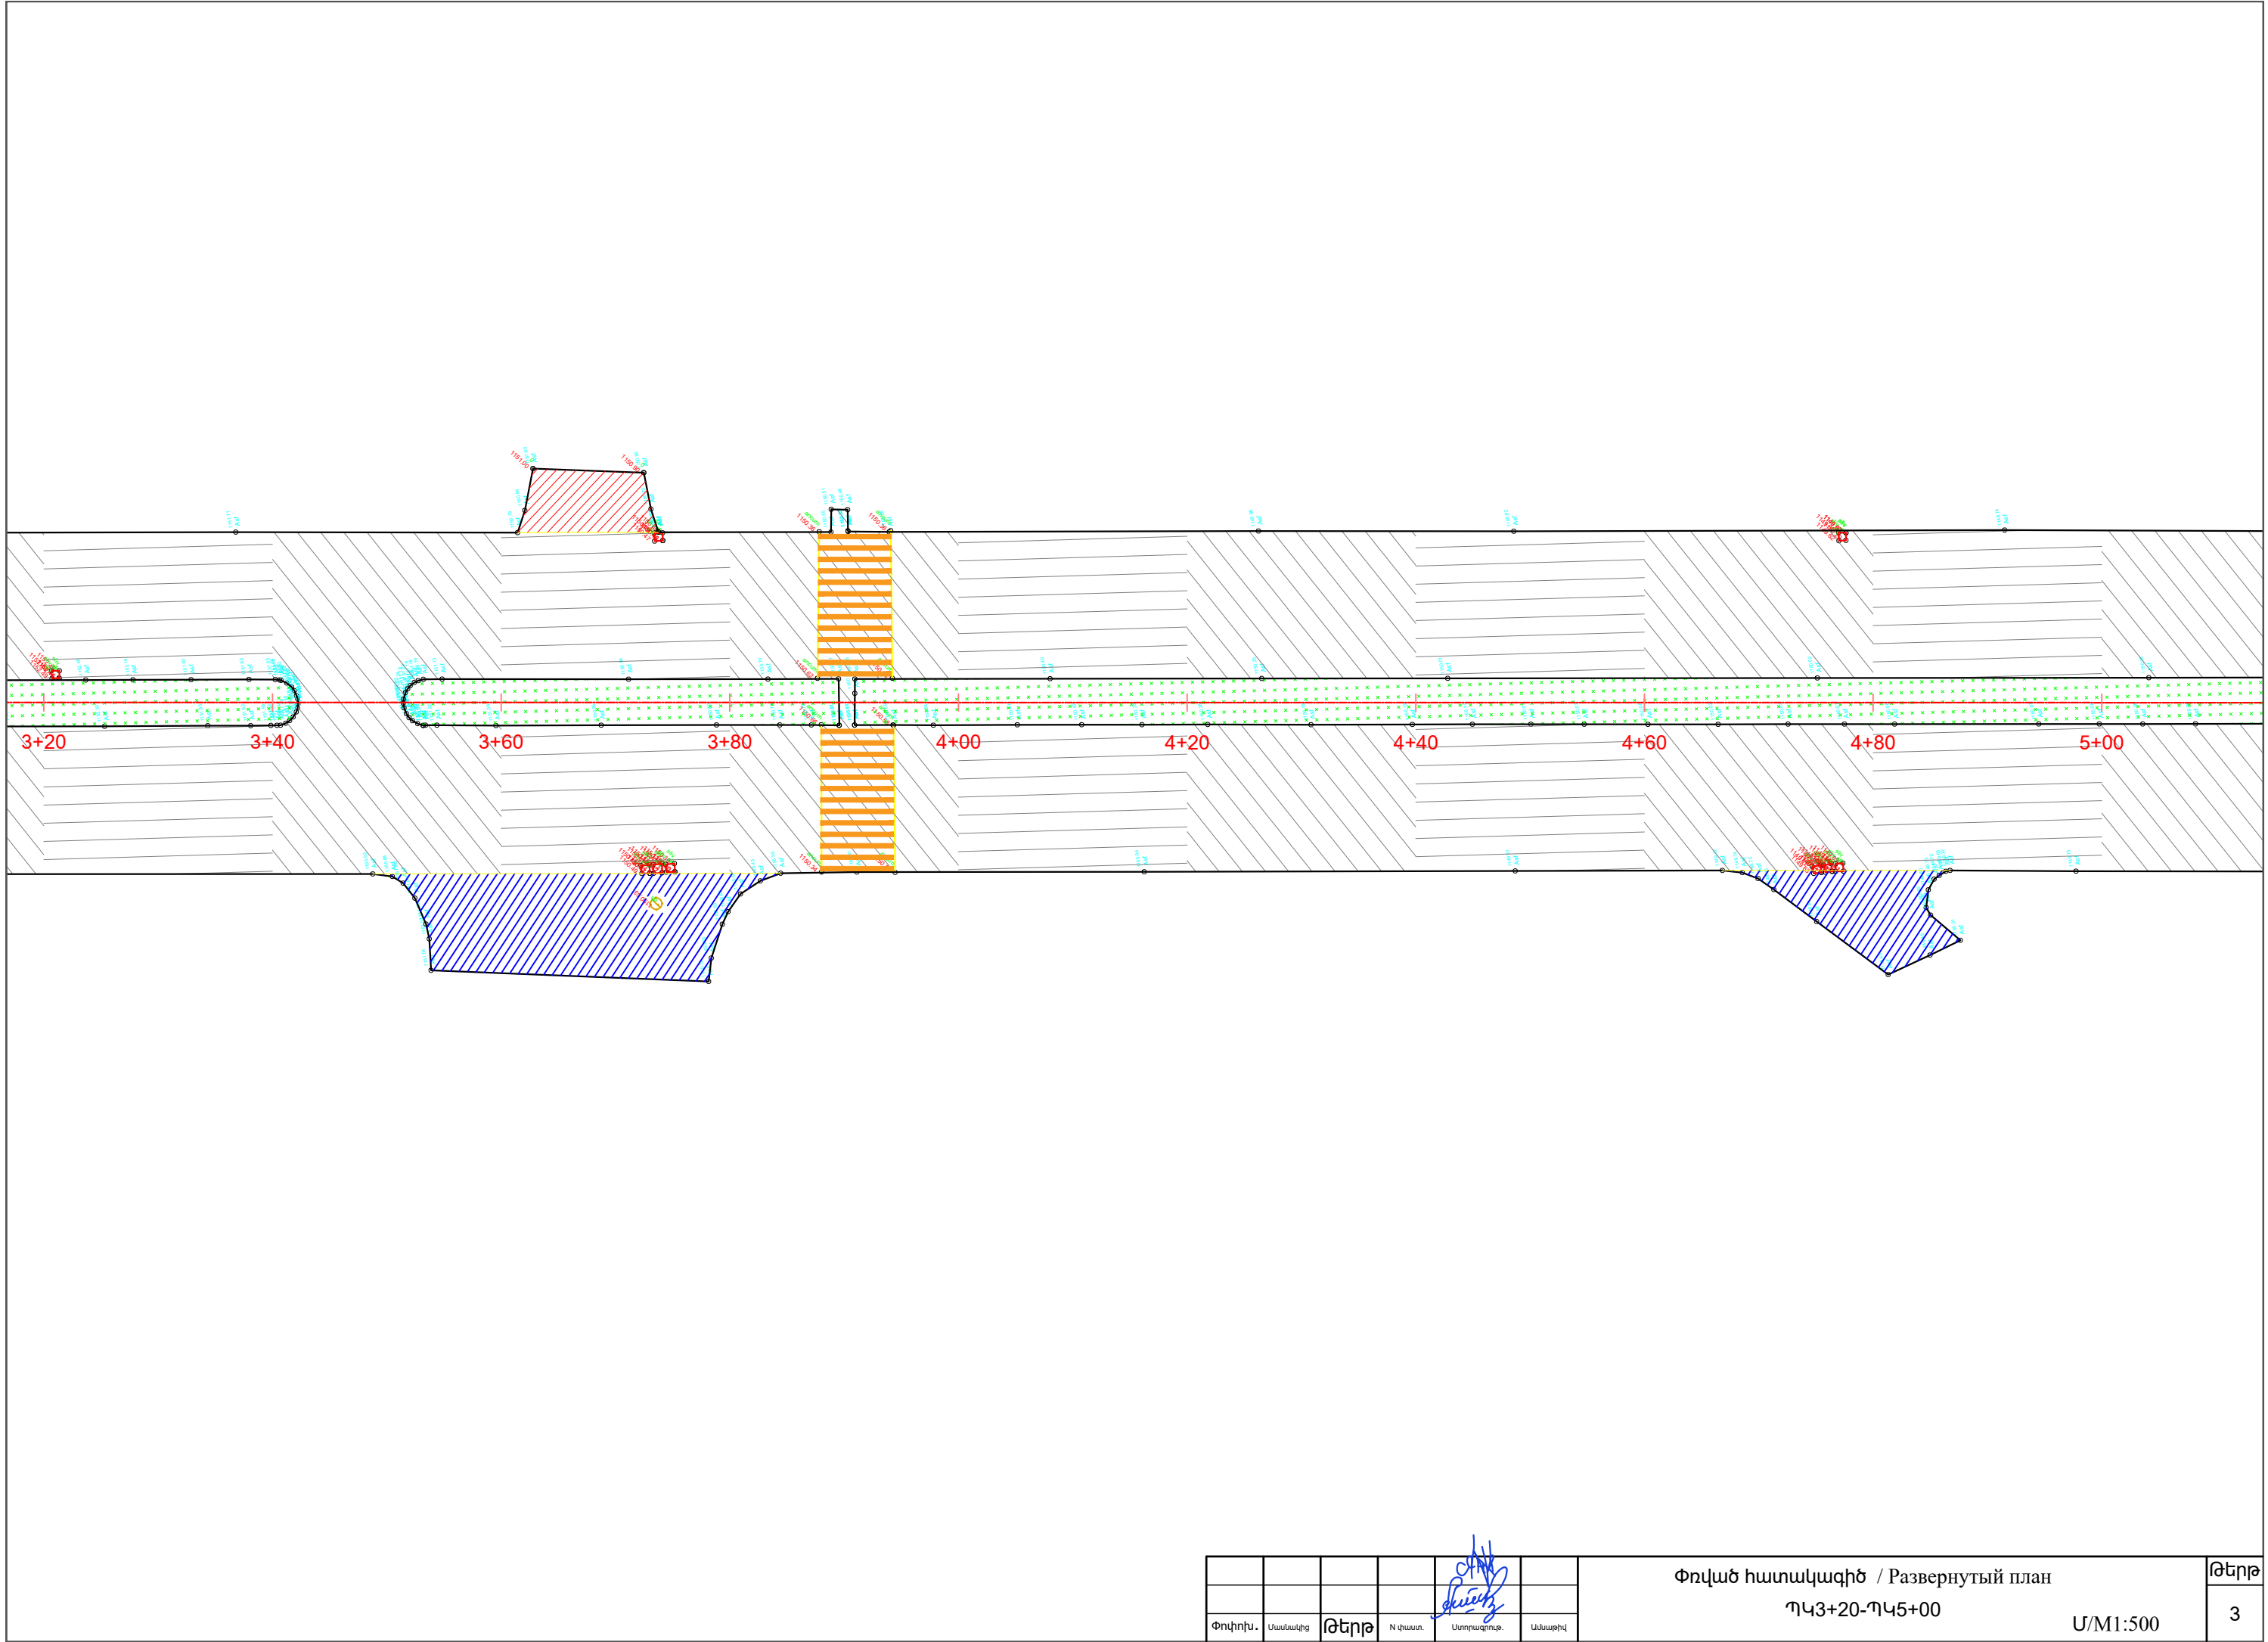

Փոփոխ.	Ստանդարտ	Թեղի	N փառտ.	Ստորագրող.	Ամսաթիվ

Փռված հատակագիծ / Развернутый план  
 ԴԿ3+20-ԴԿ5+00

Մ/Մ1:500

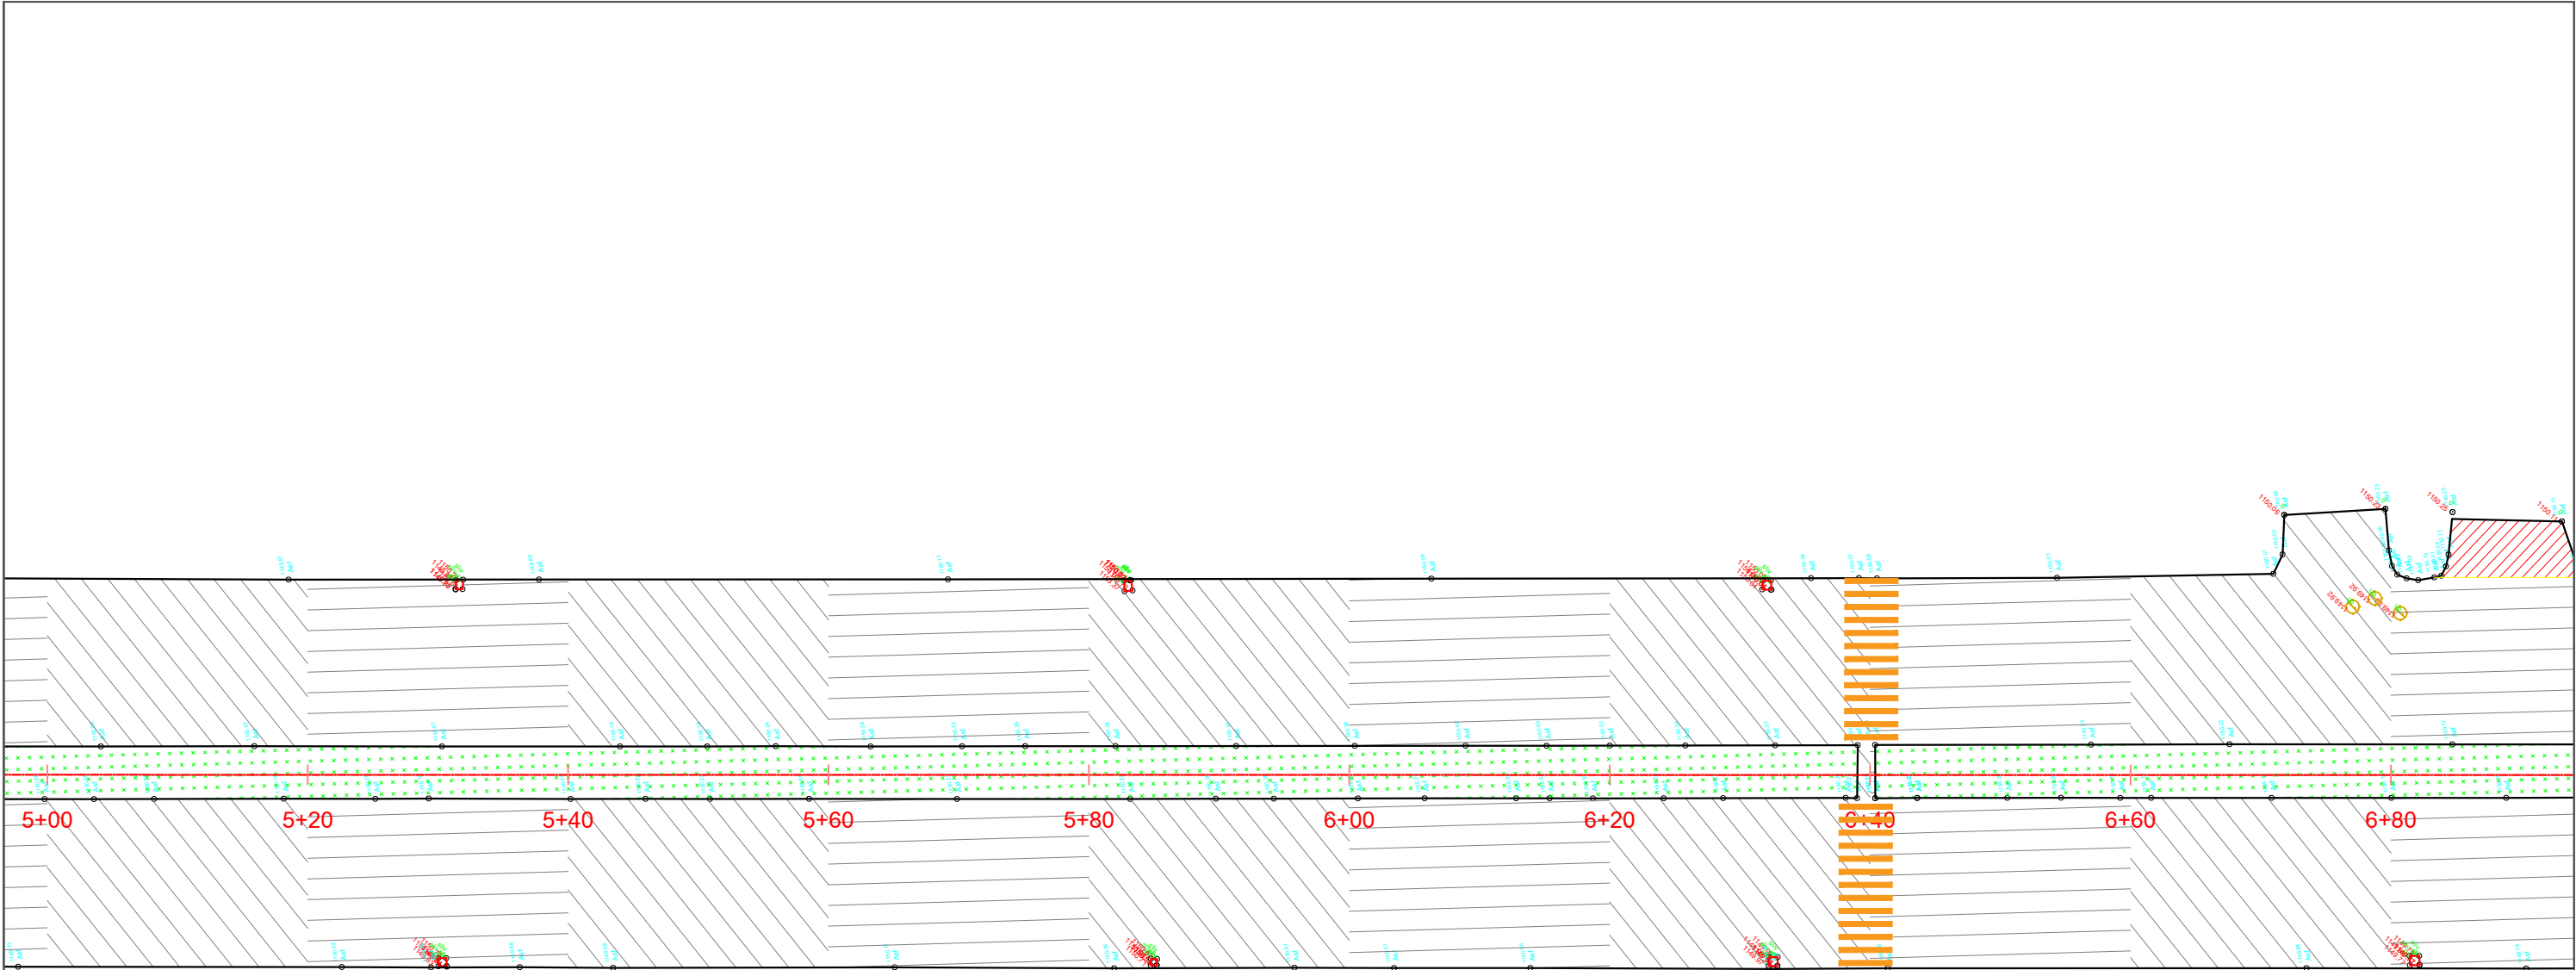


Փոփոխ.	Մասնակից	Թերթ	N փաստ.	Ստորագրություն	Աննաթիվ

Փռված հատակագիծ / Развернутый план  
ՊԿ5+00-ՊԿ6+80  
Մ/Մ1:500






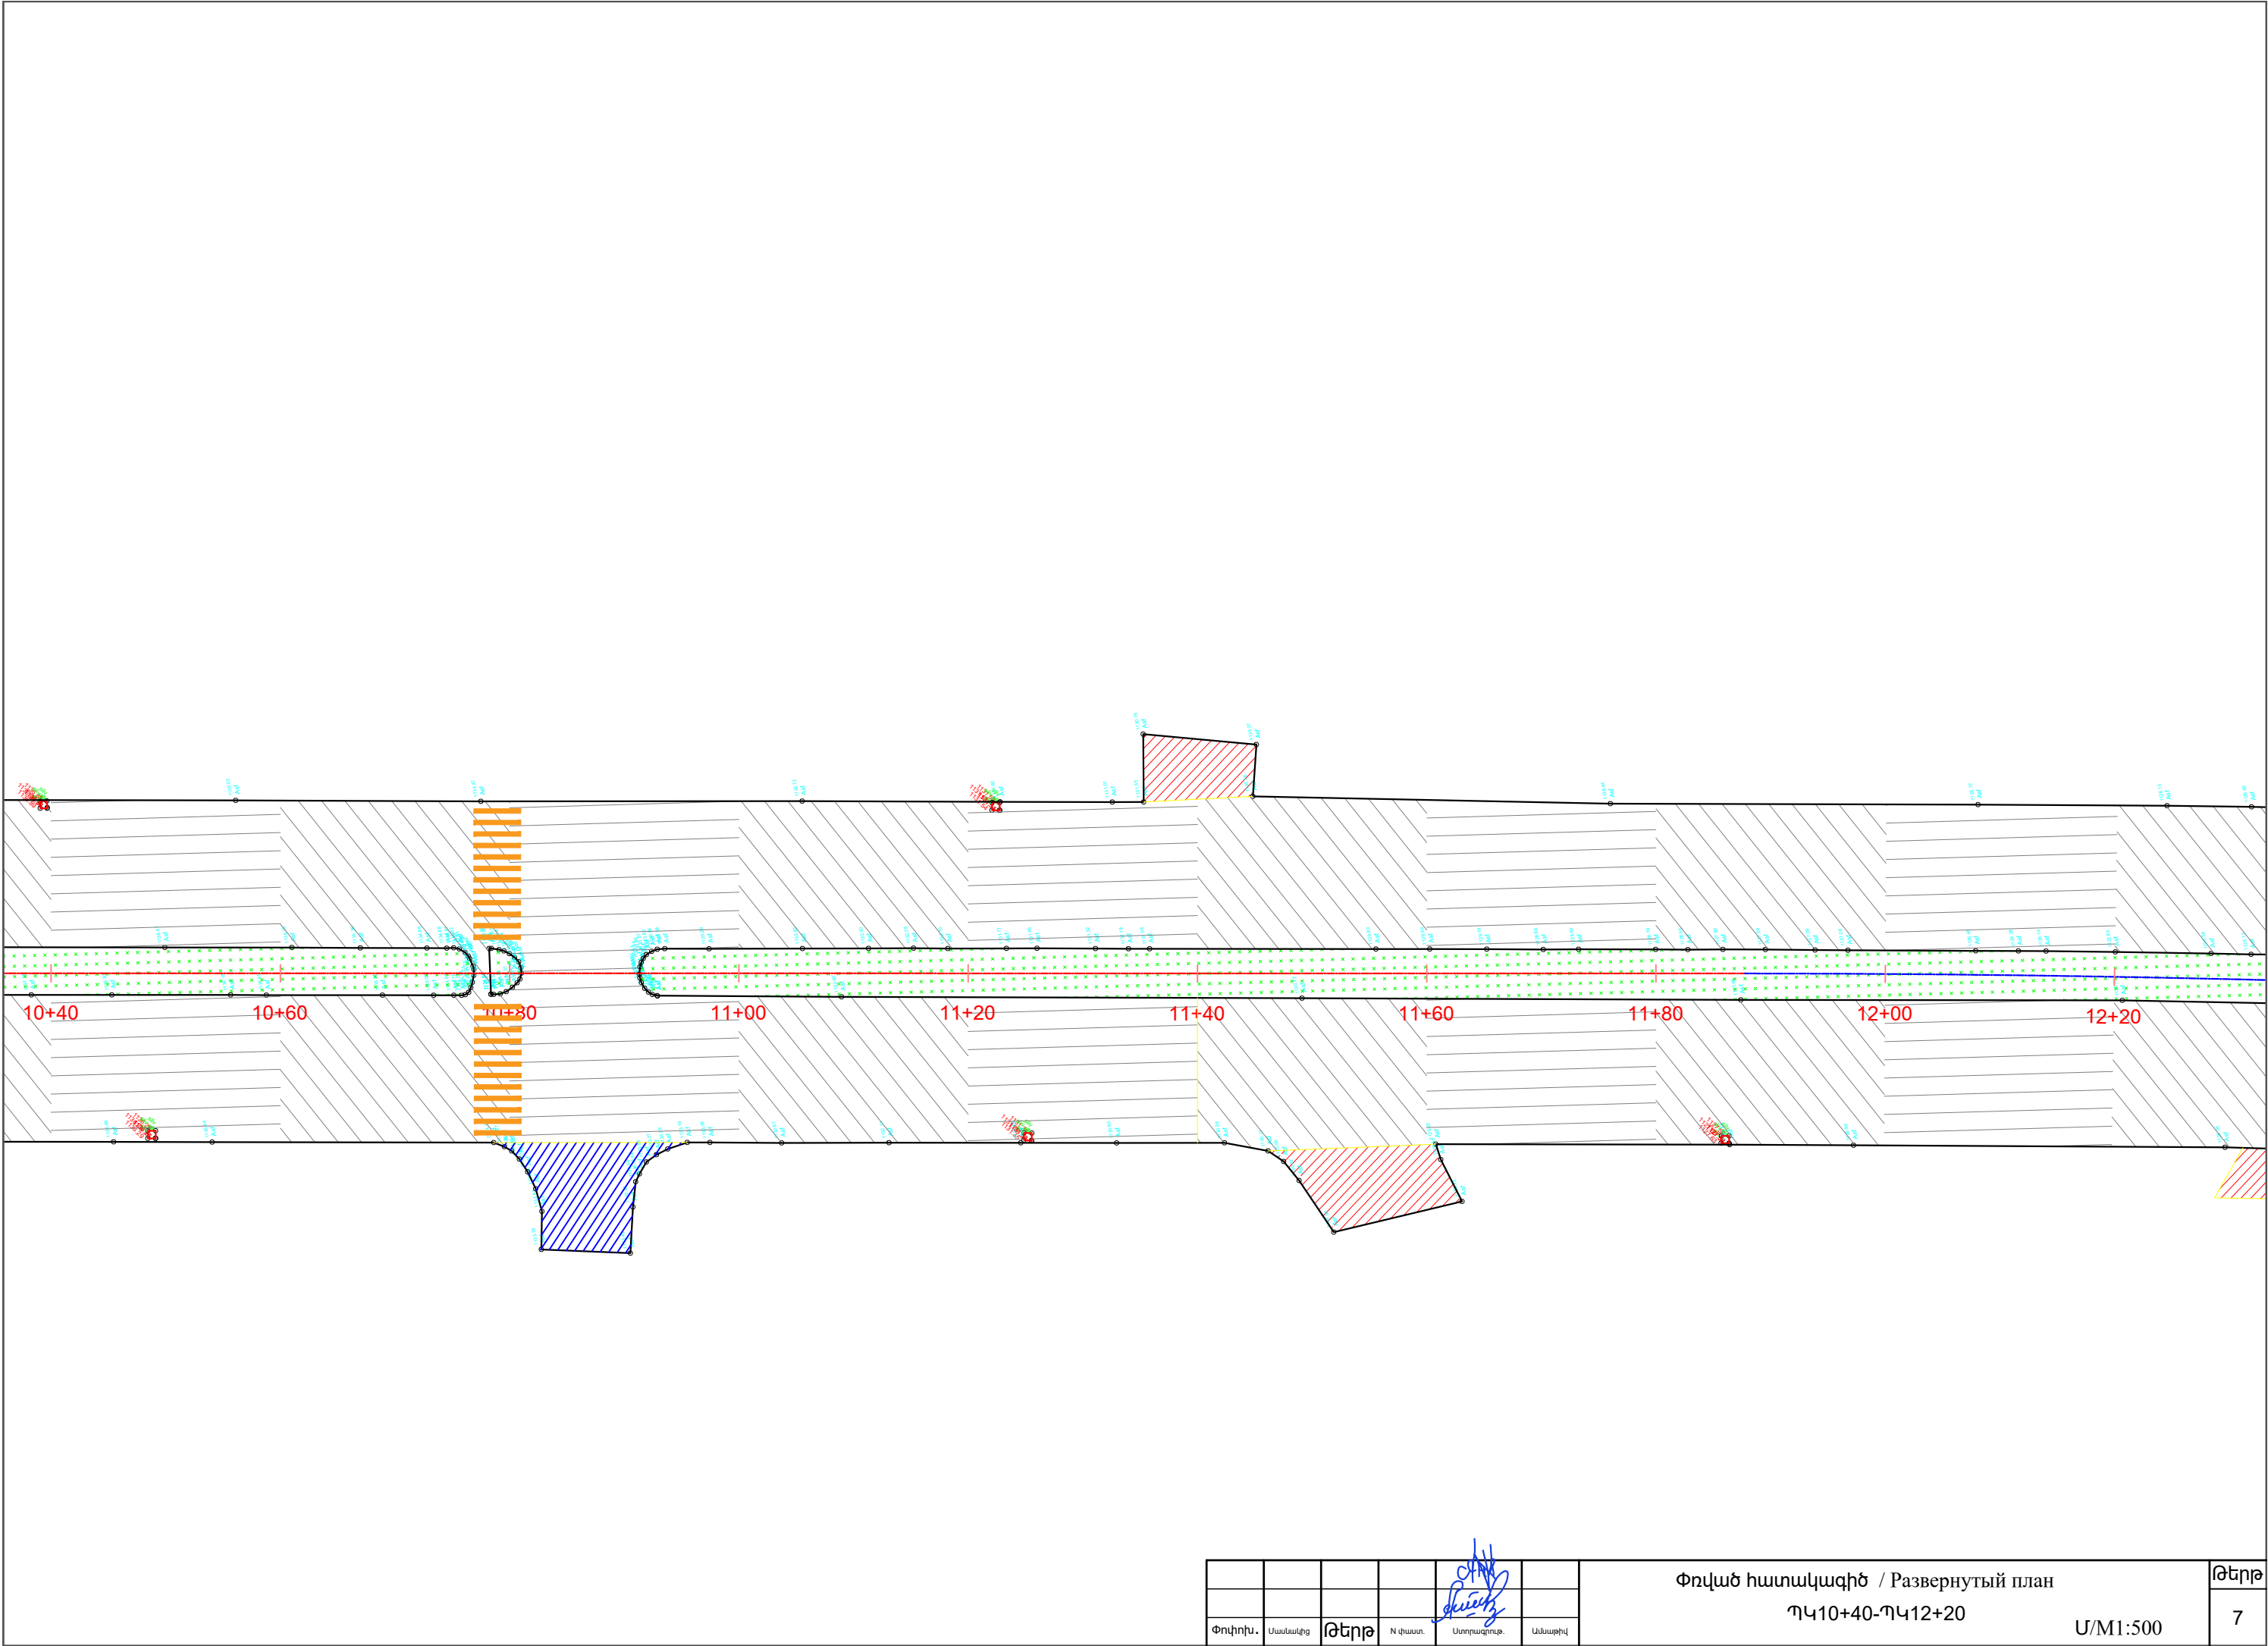

Փոփոխ.	Մասնակից	Թերթ	N փաստ.	Ստորագրող.	Ամսաթիվ

Փռված հատակագիծ / Развернутый план			Թերթ	
ՊԿ10+40-ՊԿ12+20			7	
Ս/Մ1:500				

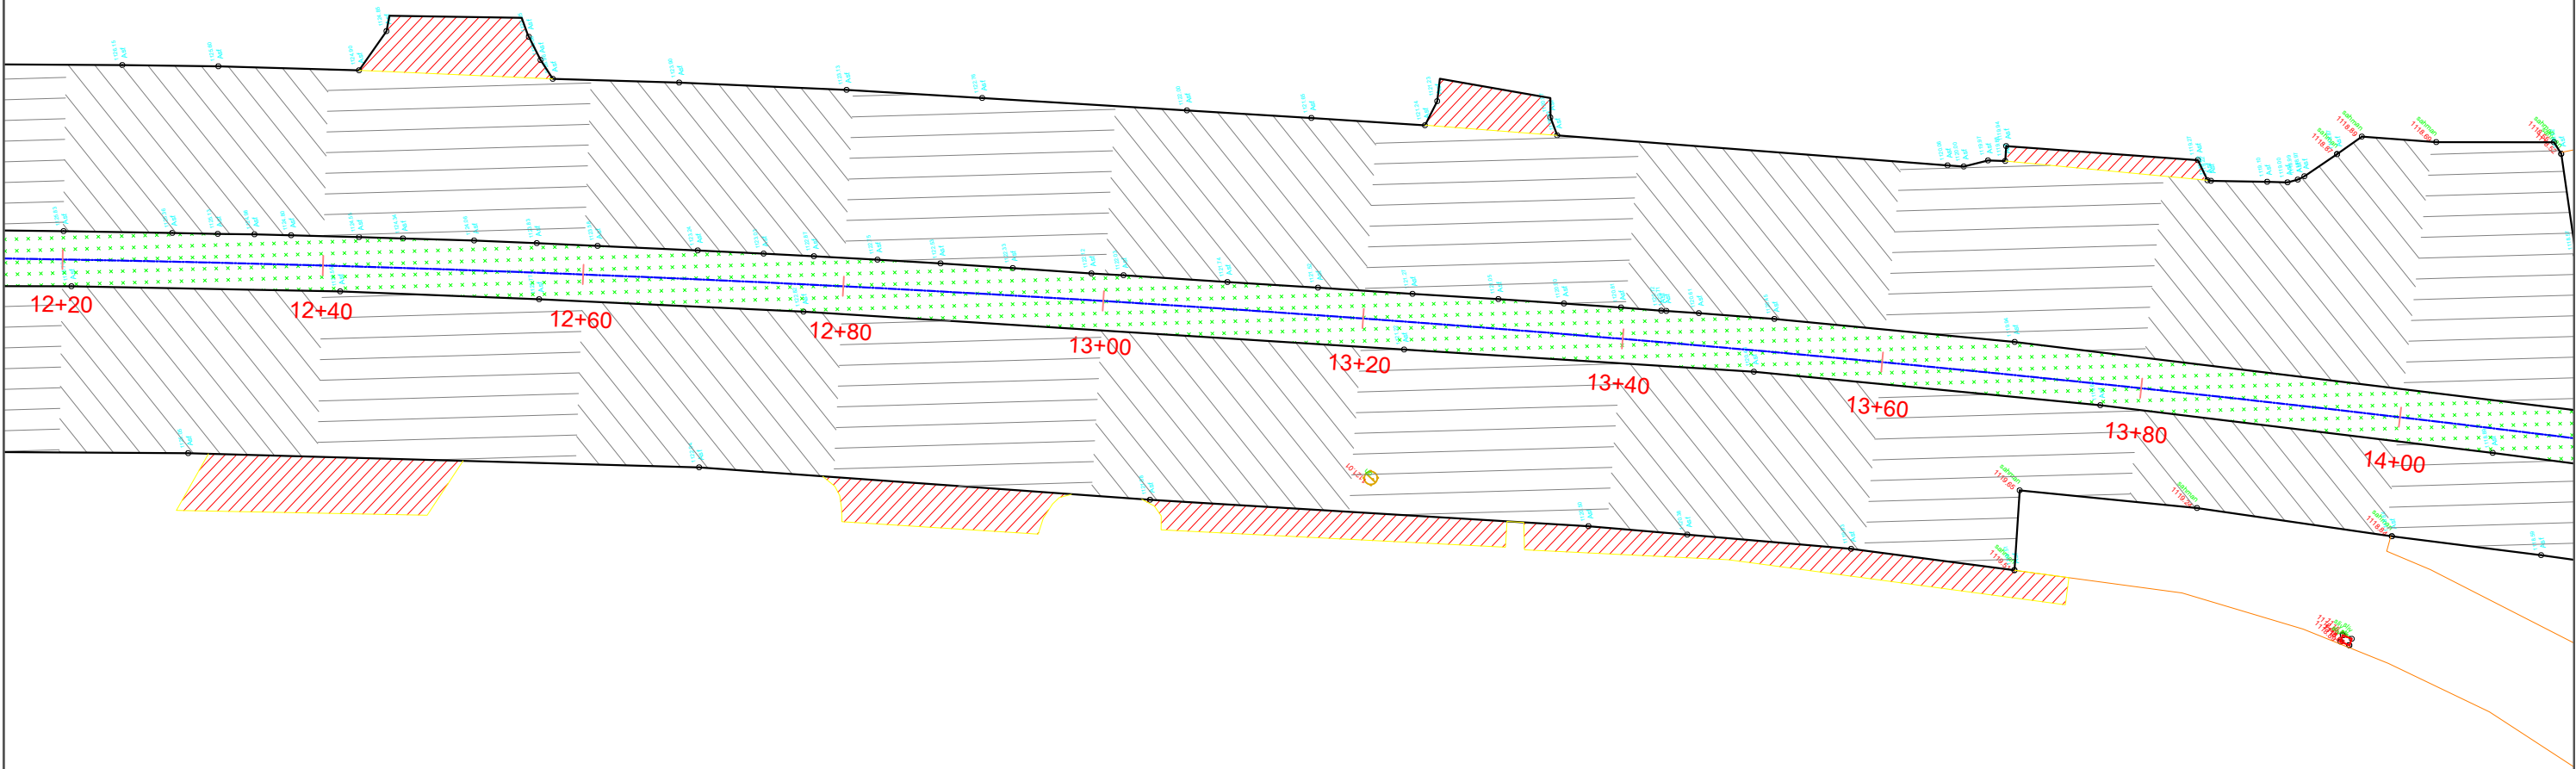


Փոփոխ.	Մասնակից	Թերթ	N փաստ.	Ստորագրող	Ամսաթիվ


Փռված հատակագիծ / Развернутый план  
ՊԿ12+20-ՊԿ14+00


Մ/Մ1:500



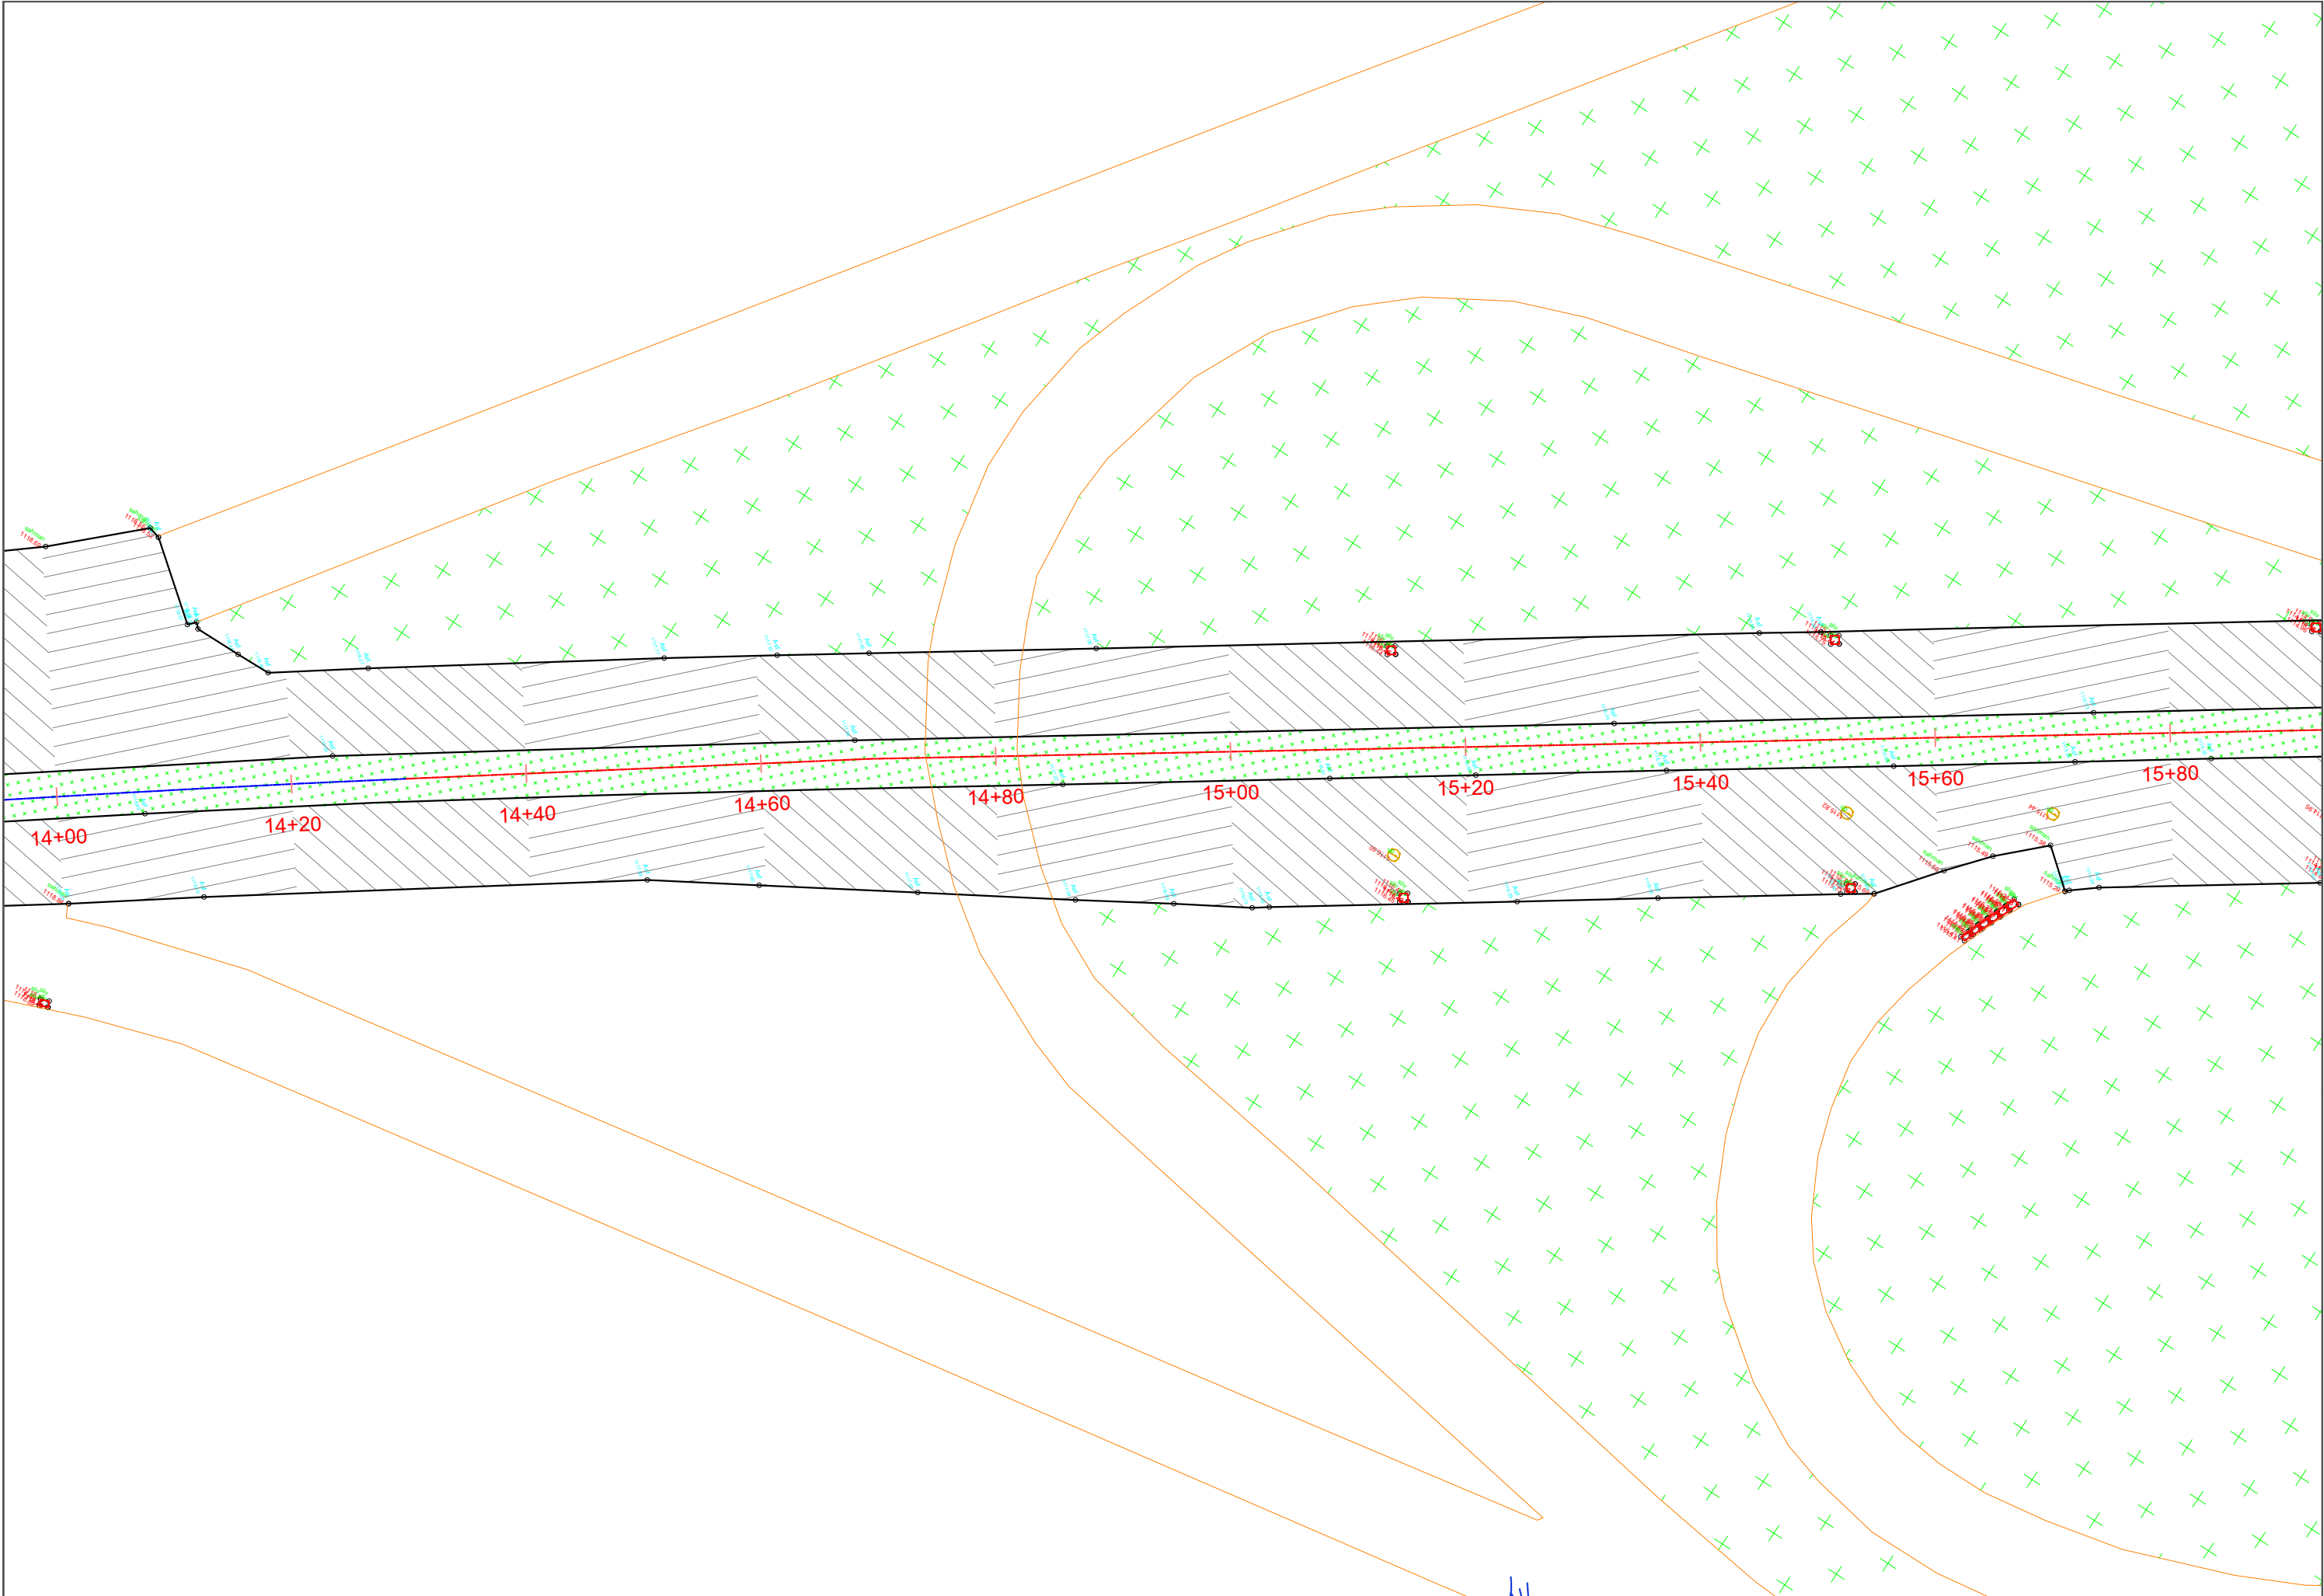

						Փնկած հատակագիծ / Развернутый план ՊԿ14+00-ՊԿ15+80 Մ/Մ1:500	Թերթ
Փնկողիս.	Ստանդարտից	Թերթ	N փաստ.	Ստորագրող.	Ամսաթիվ		9

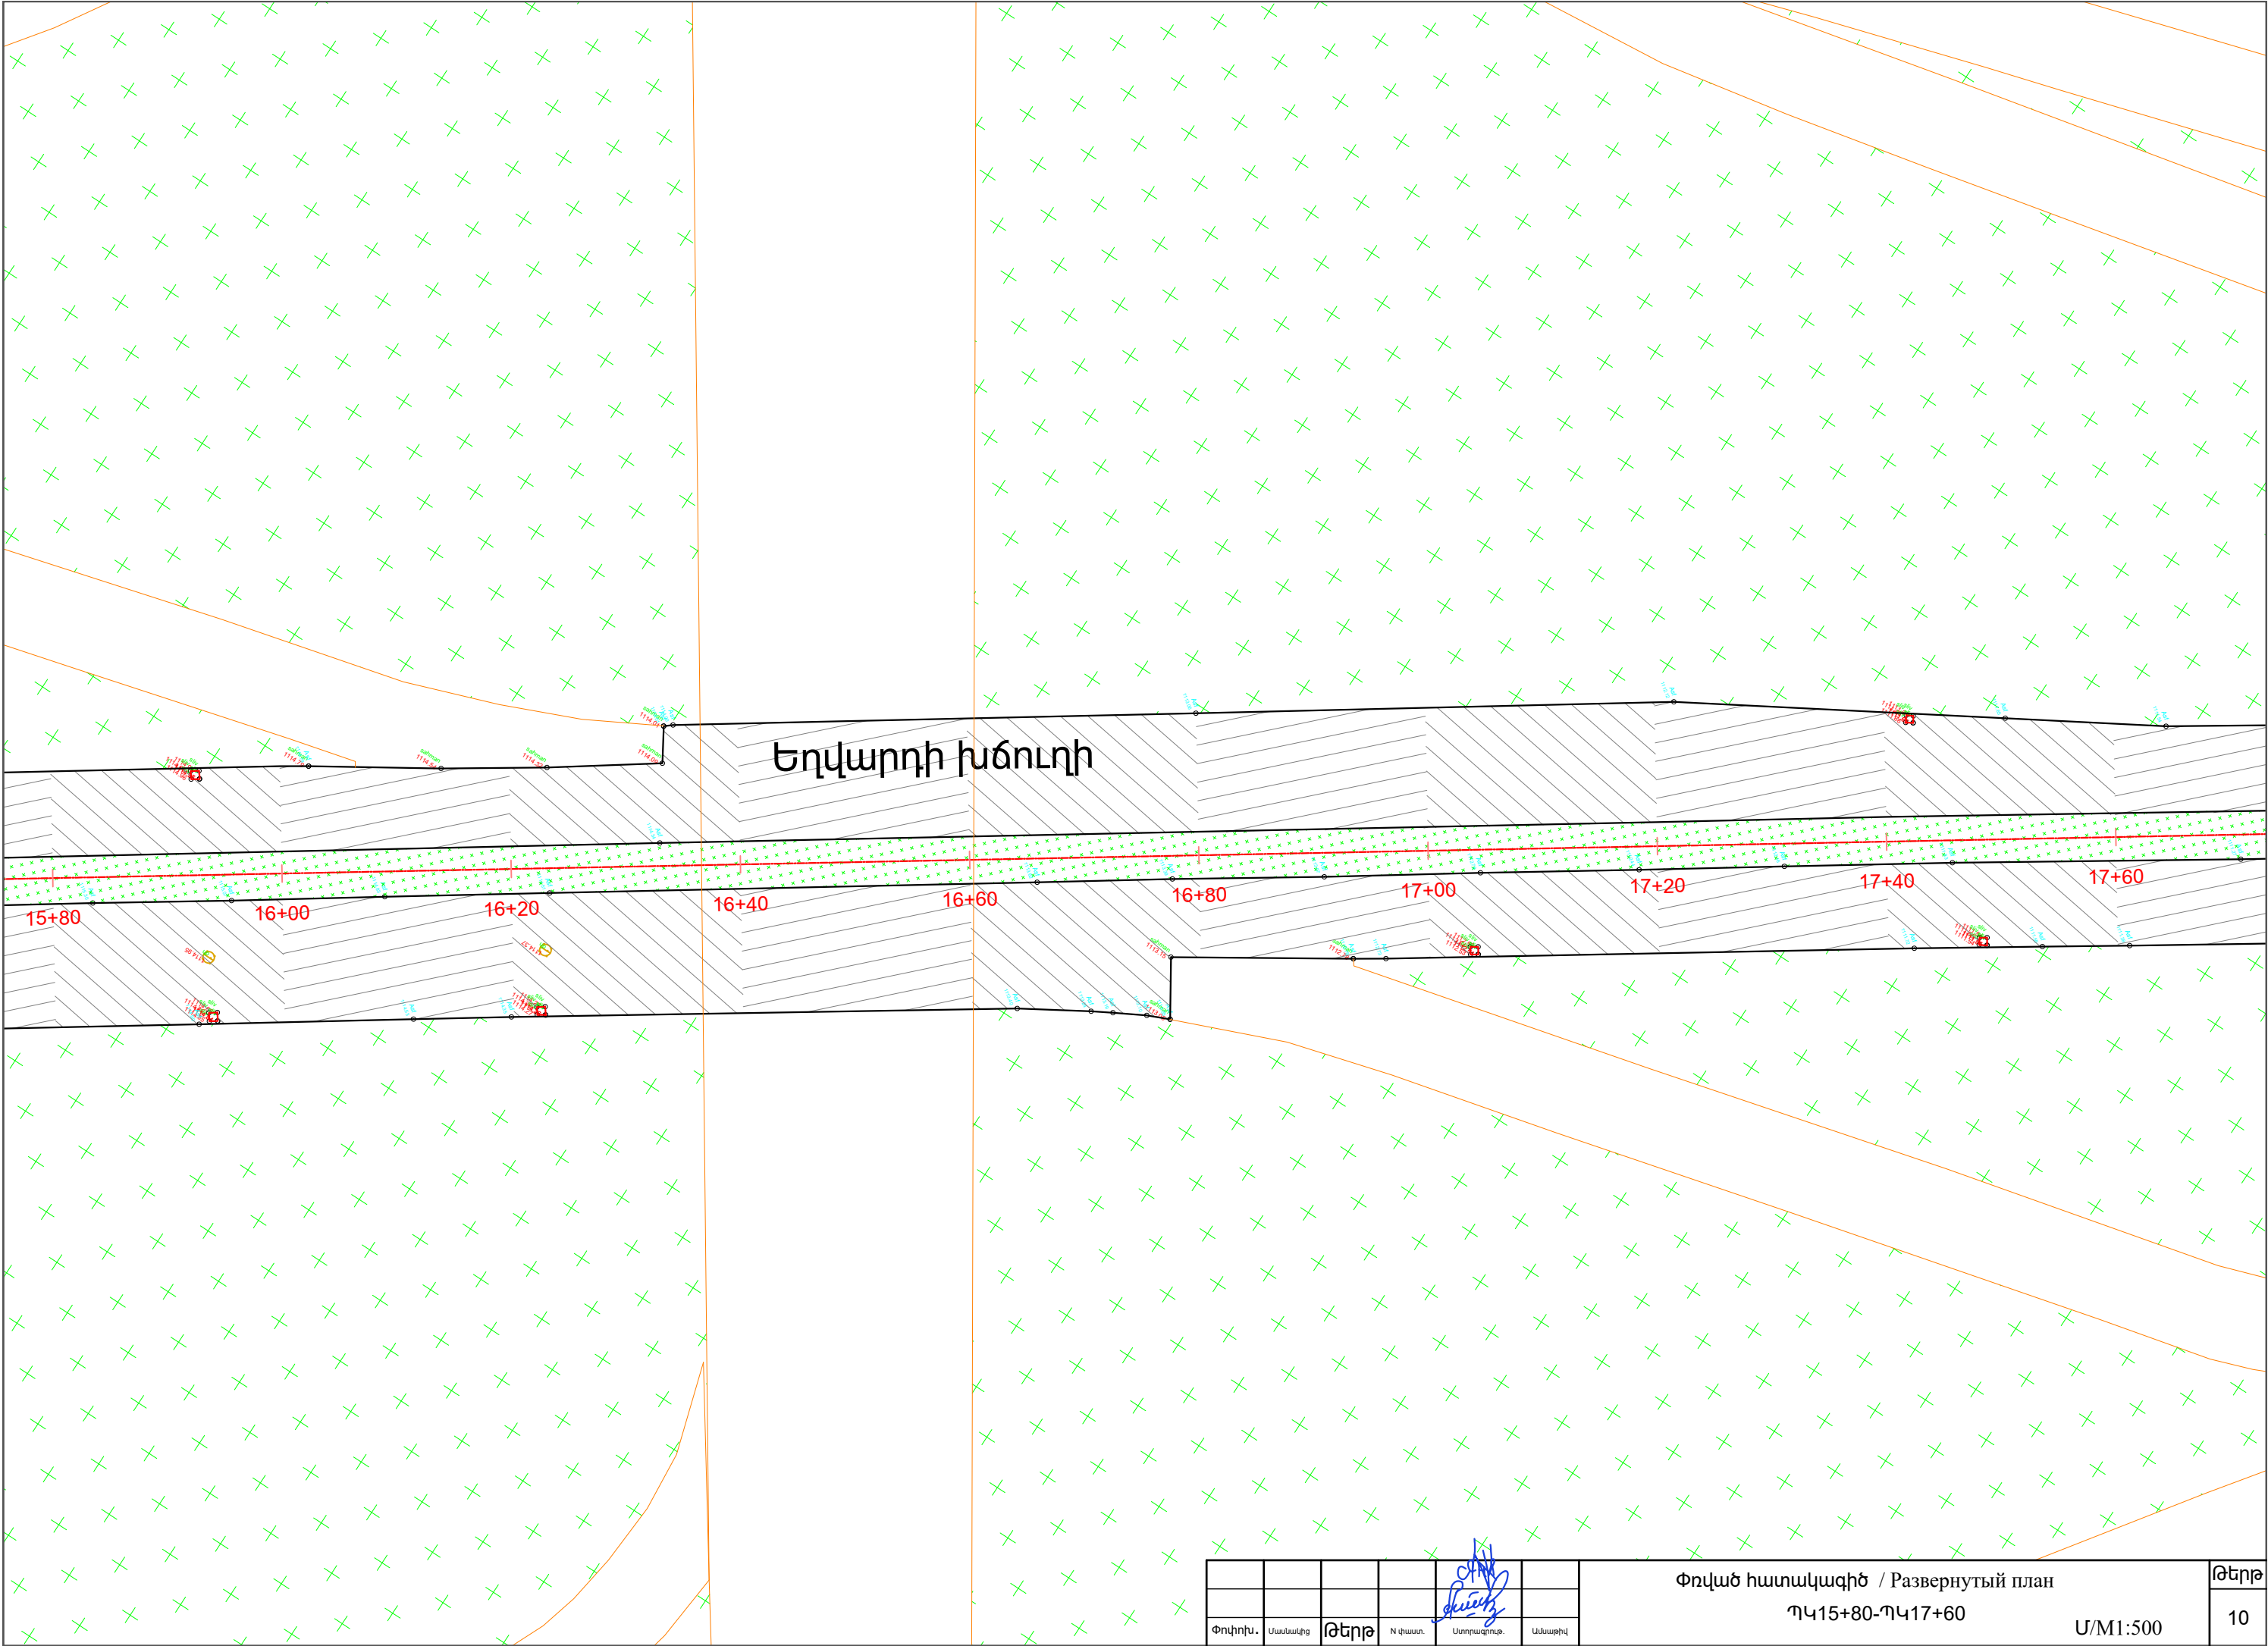


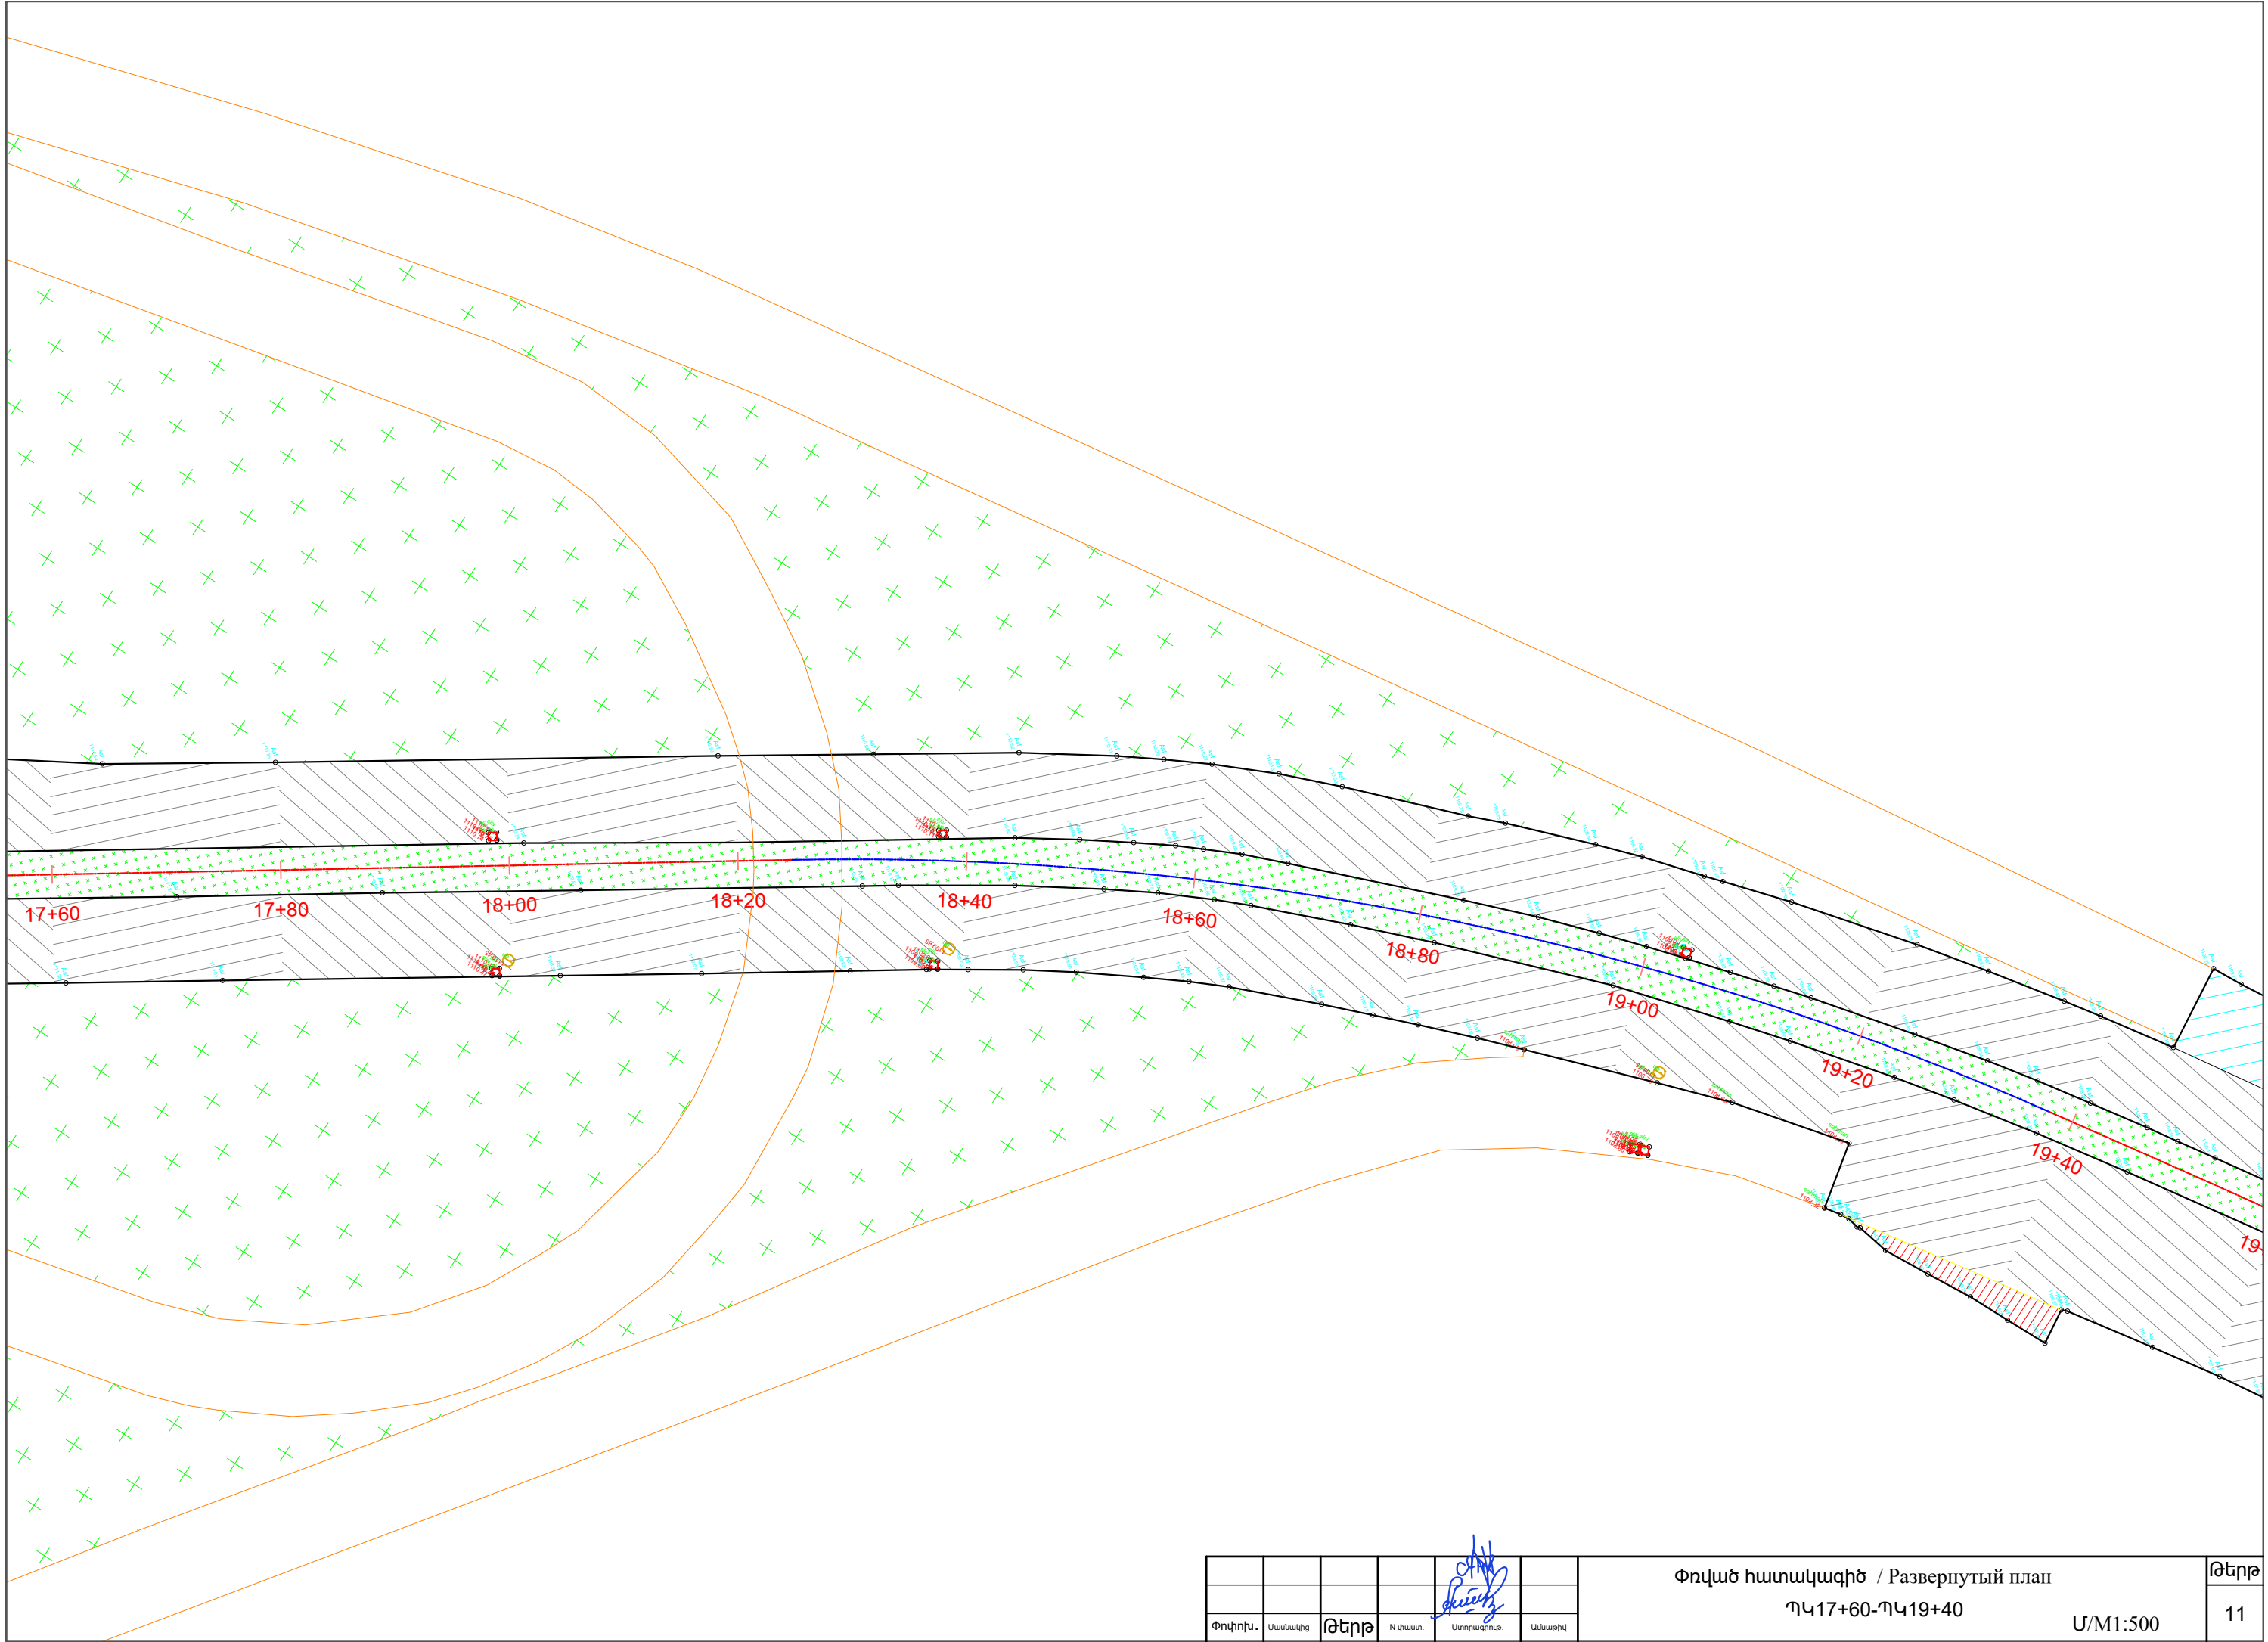


Փոփոխ.	Մասնակից	Թեղթ	N փաստ.	Ստորագրող.	Ամսաթիվ

Փռված հատակագիծ / Развернутый план  
 ՊԿ17+60-ՊԿ19+40


Մ/Մ1:500

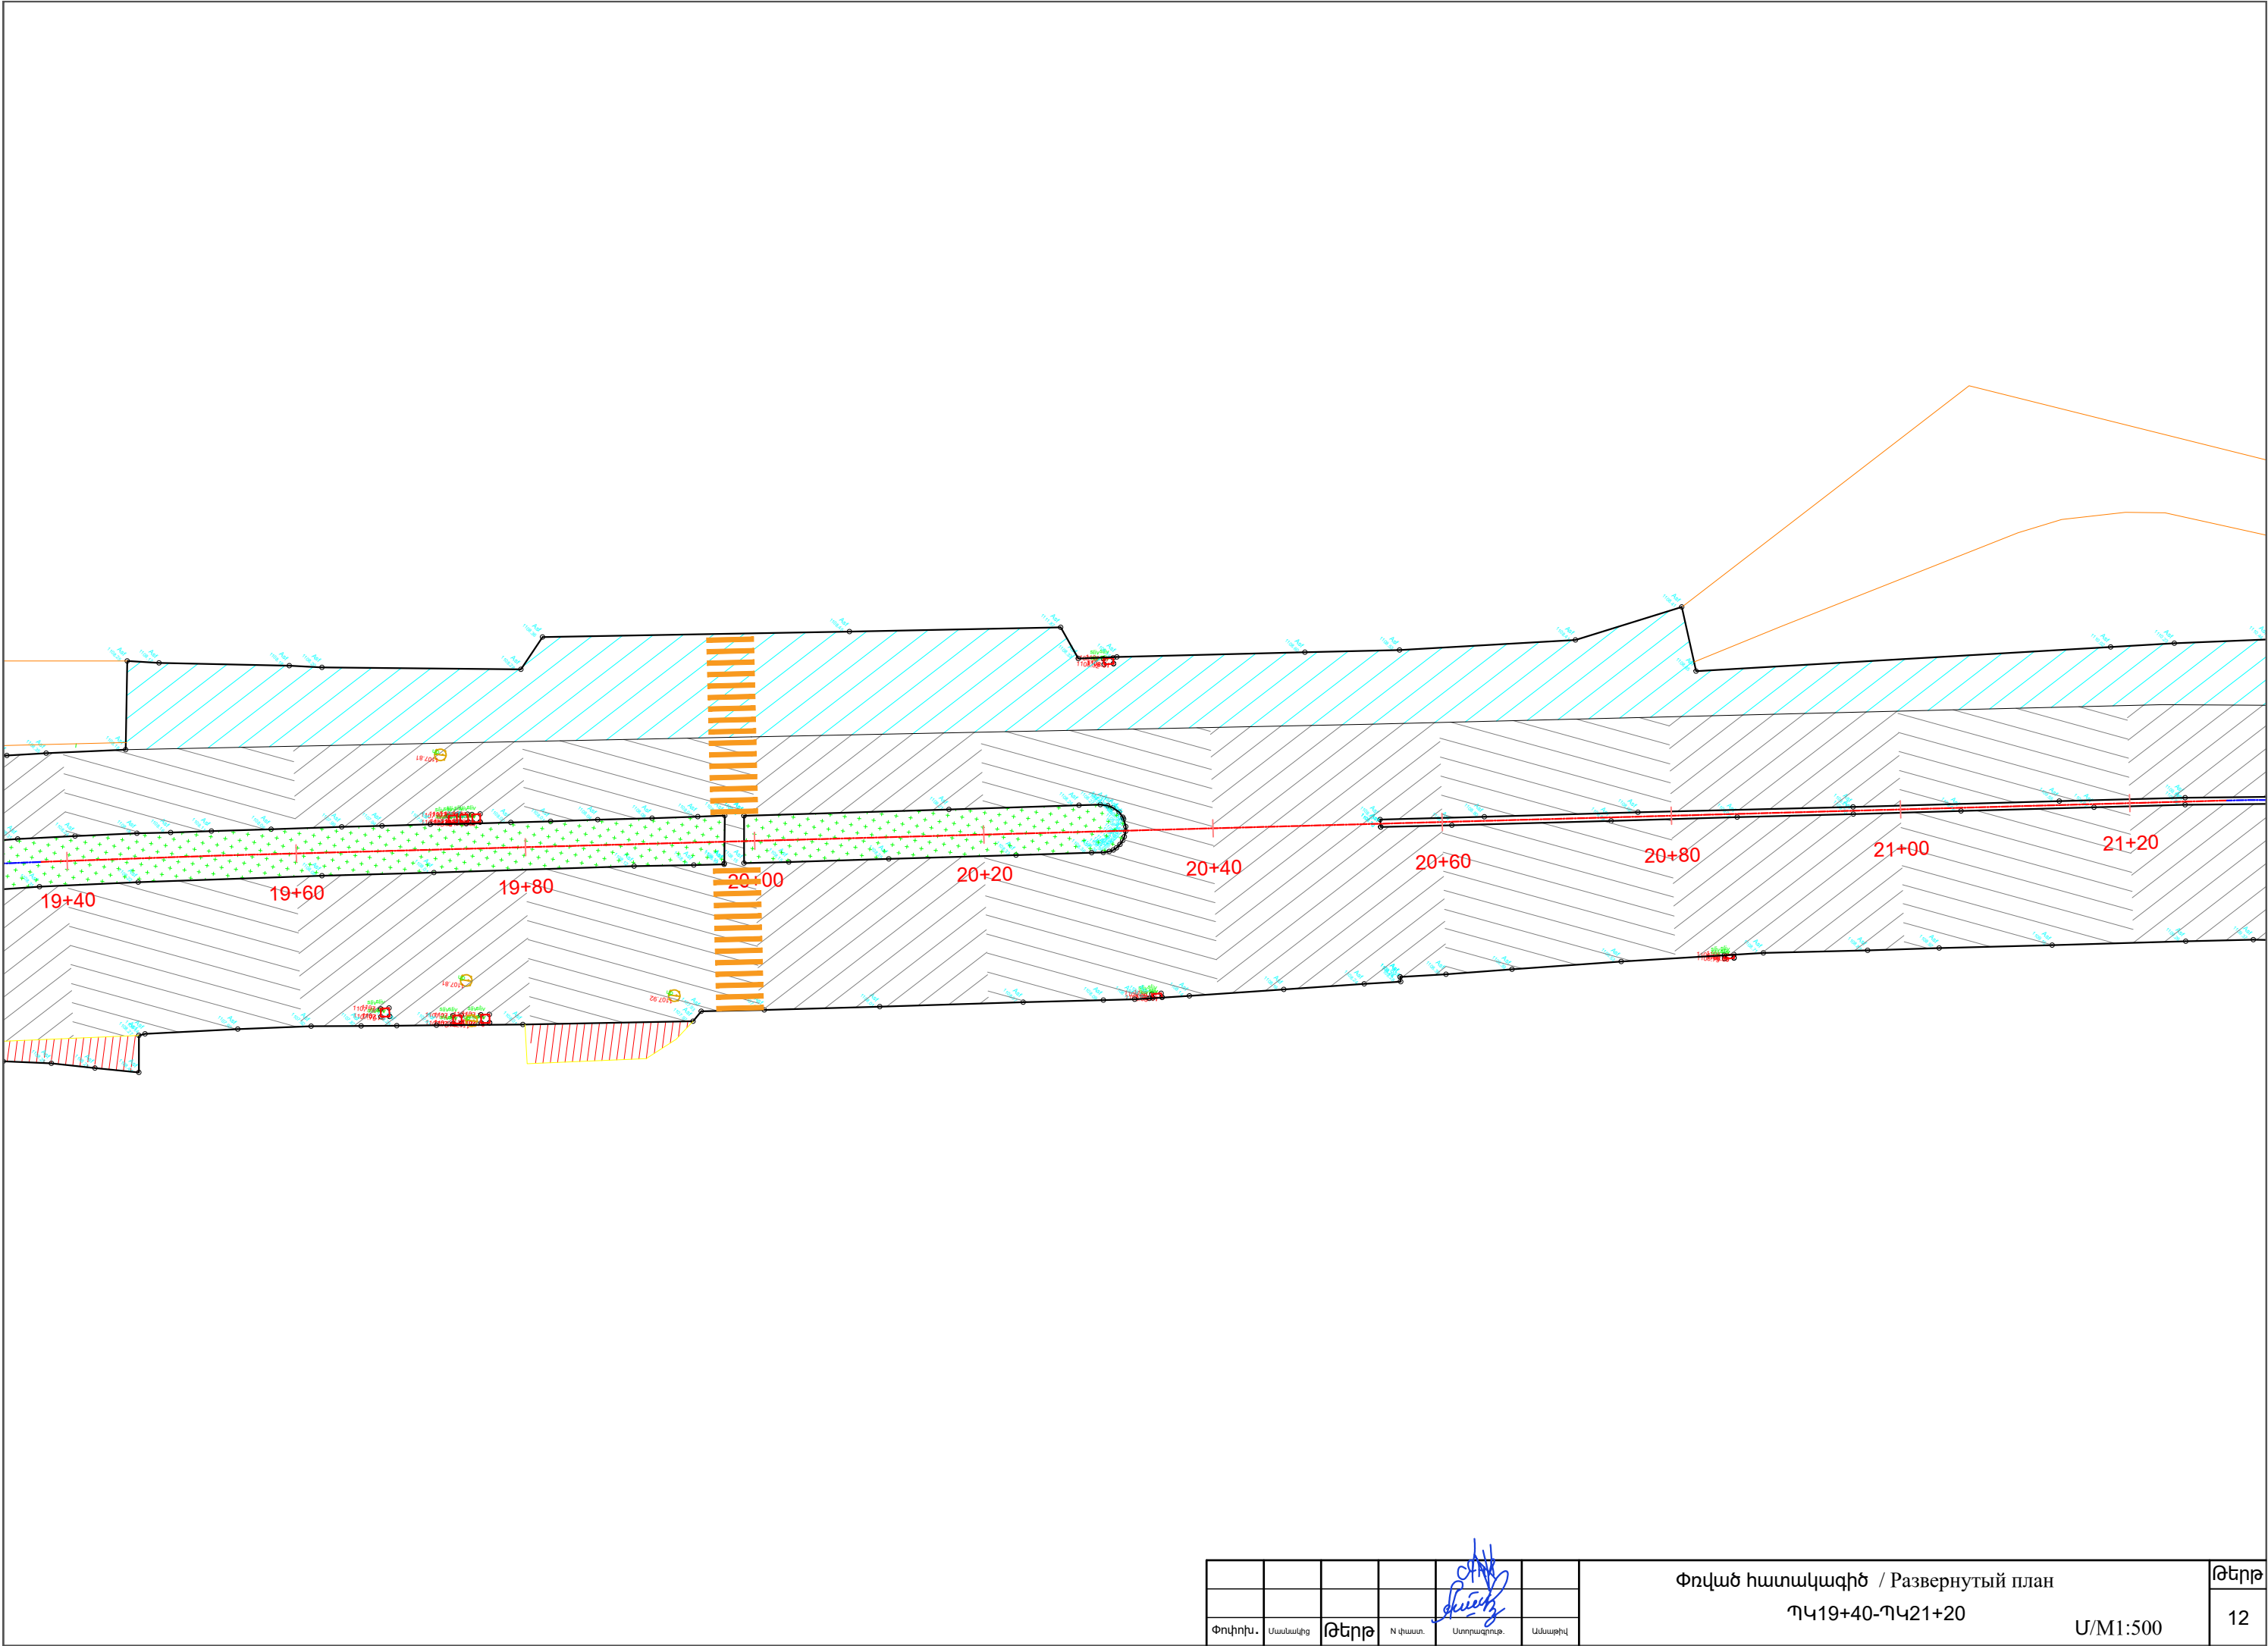

Փնված հատակագիծ / Развернутый план	ՊԿ19+40-ՊԿ21+20	Ս/Մ1:500	12		

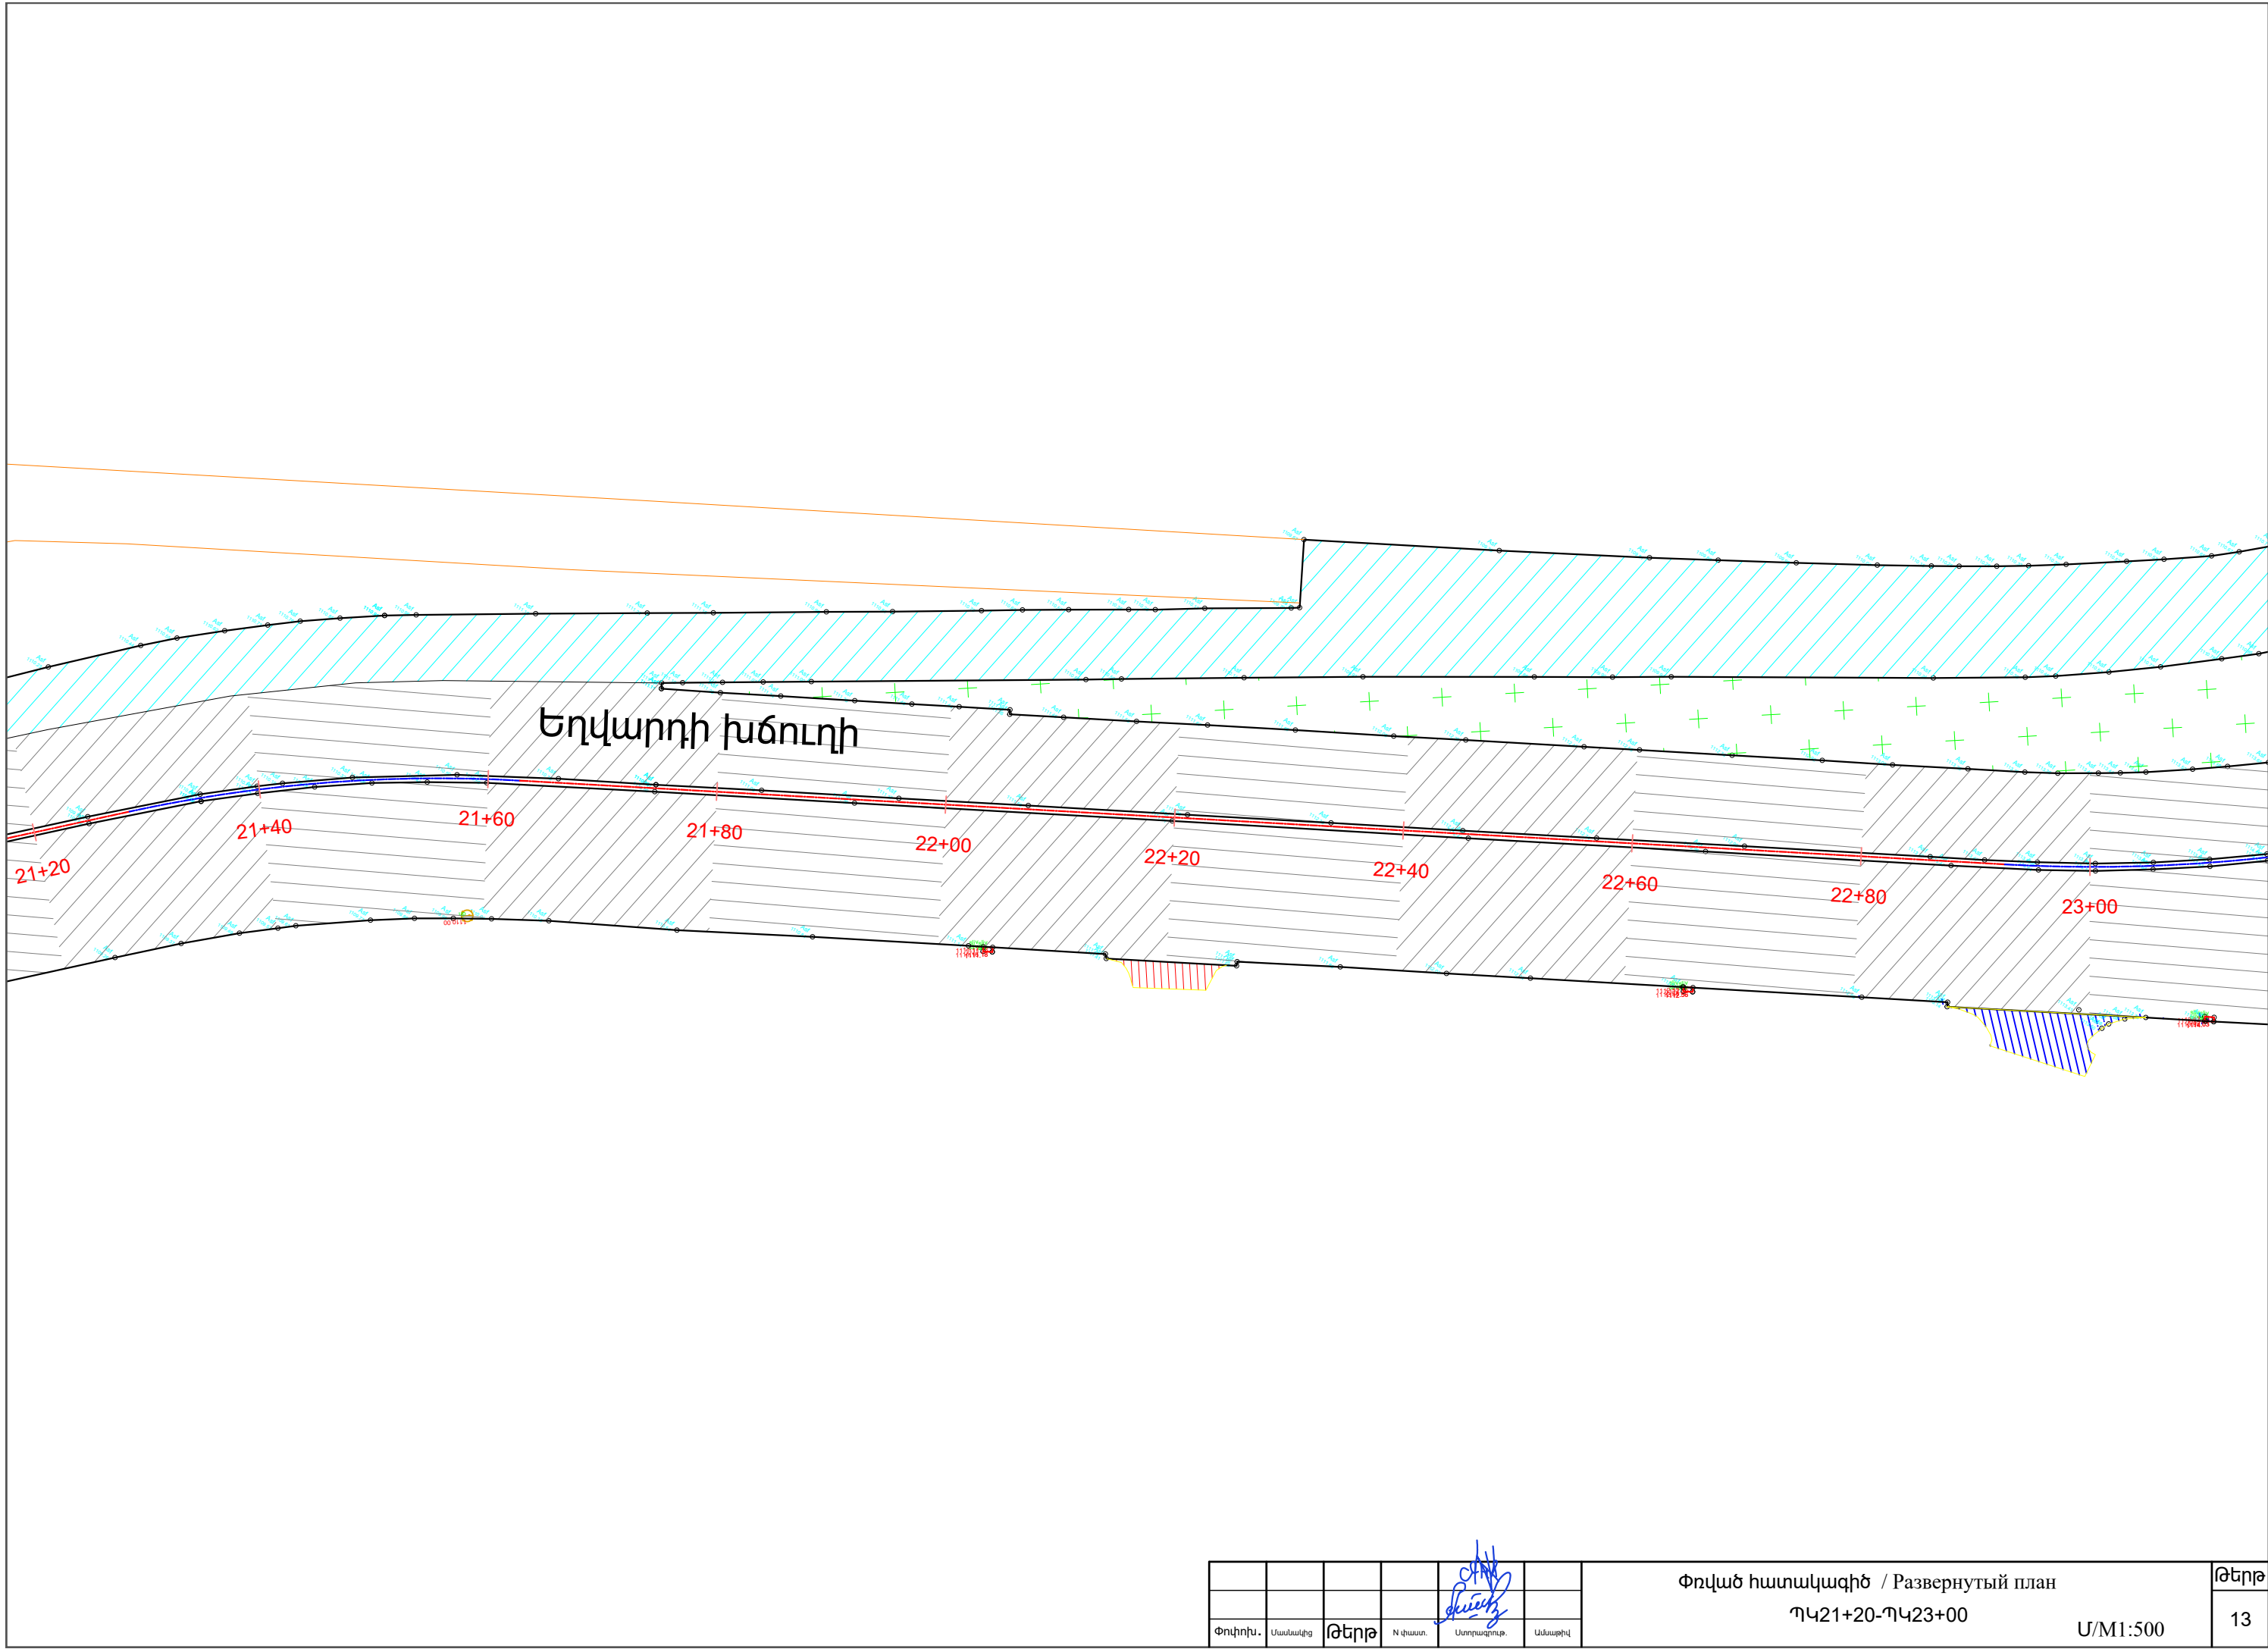



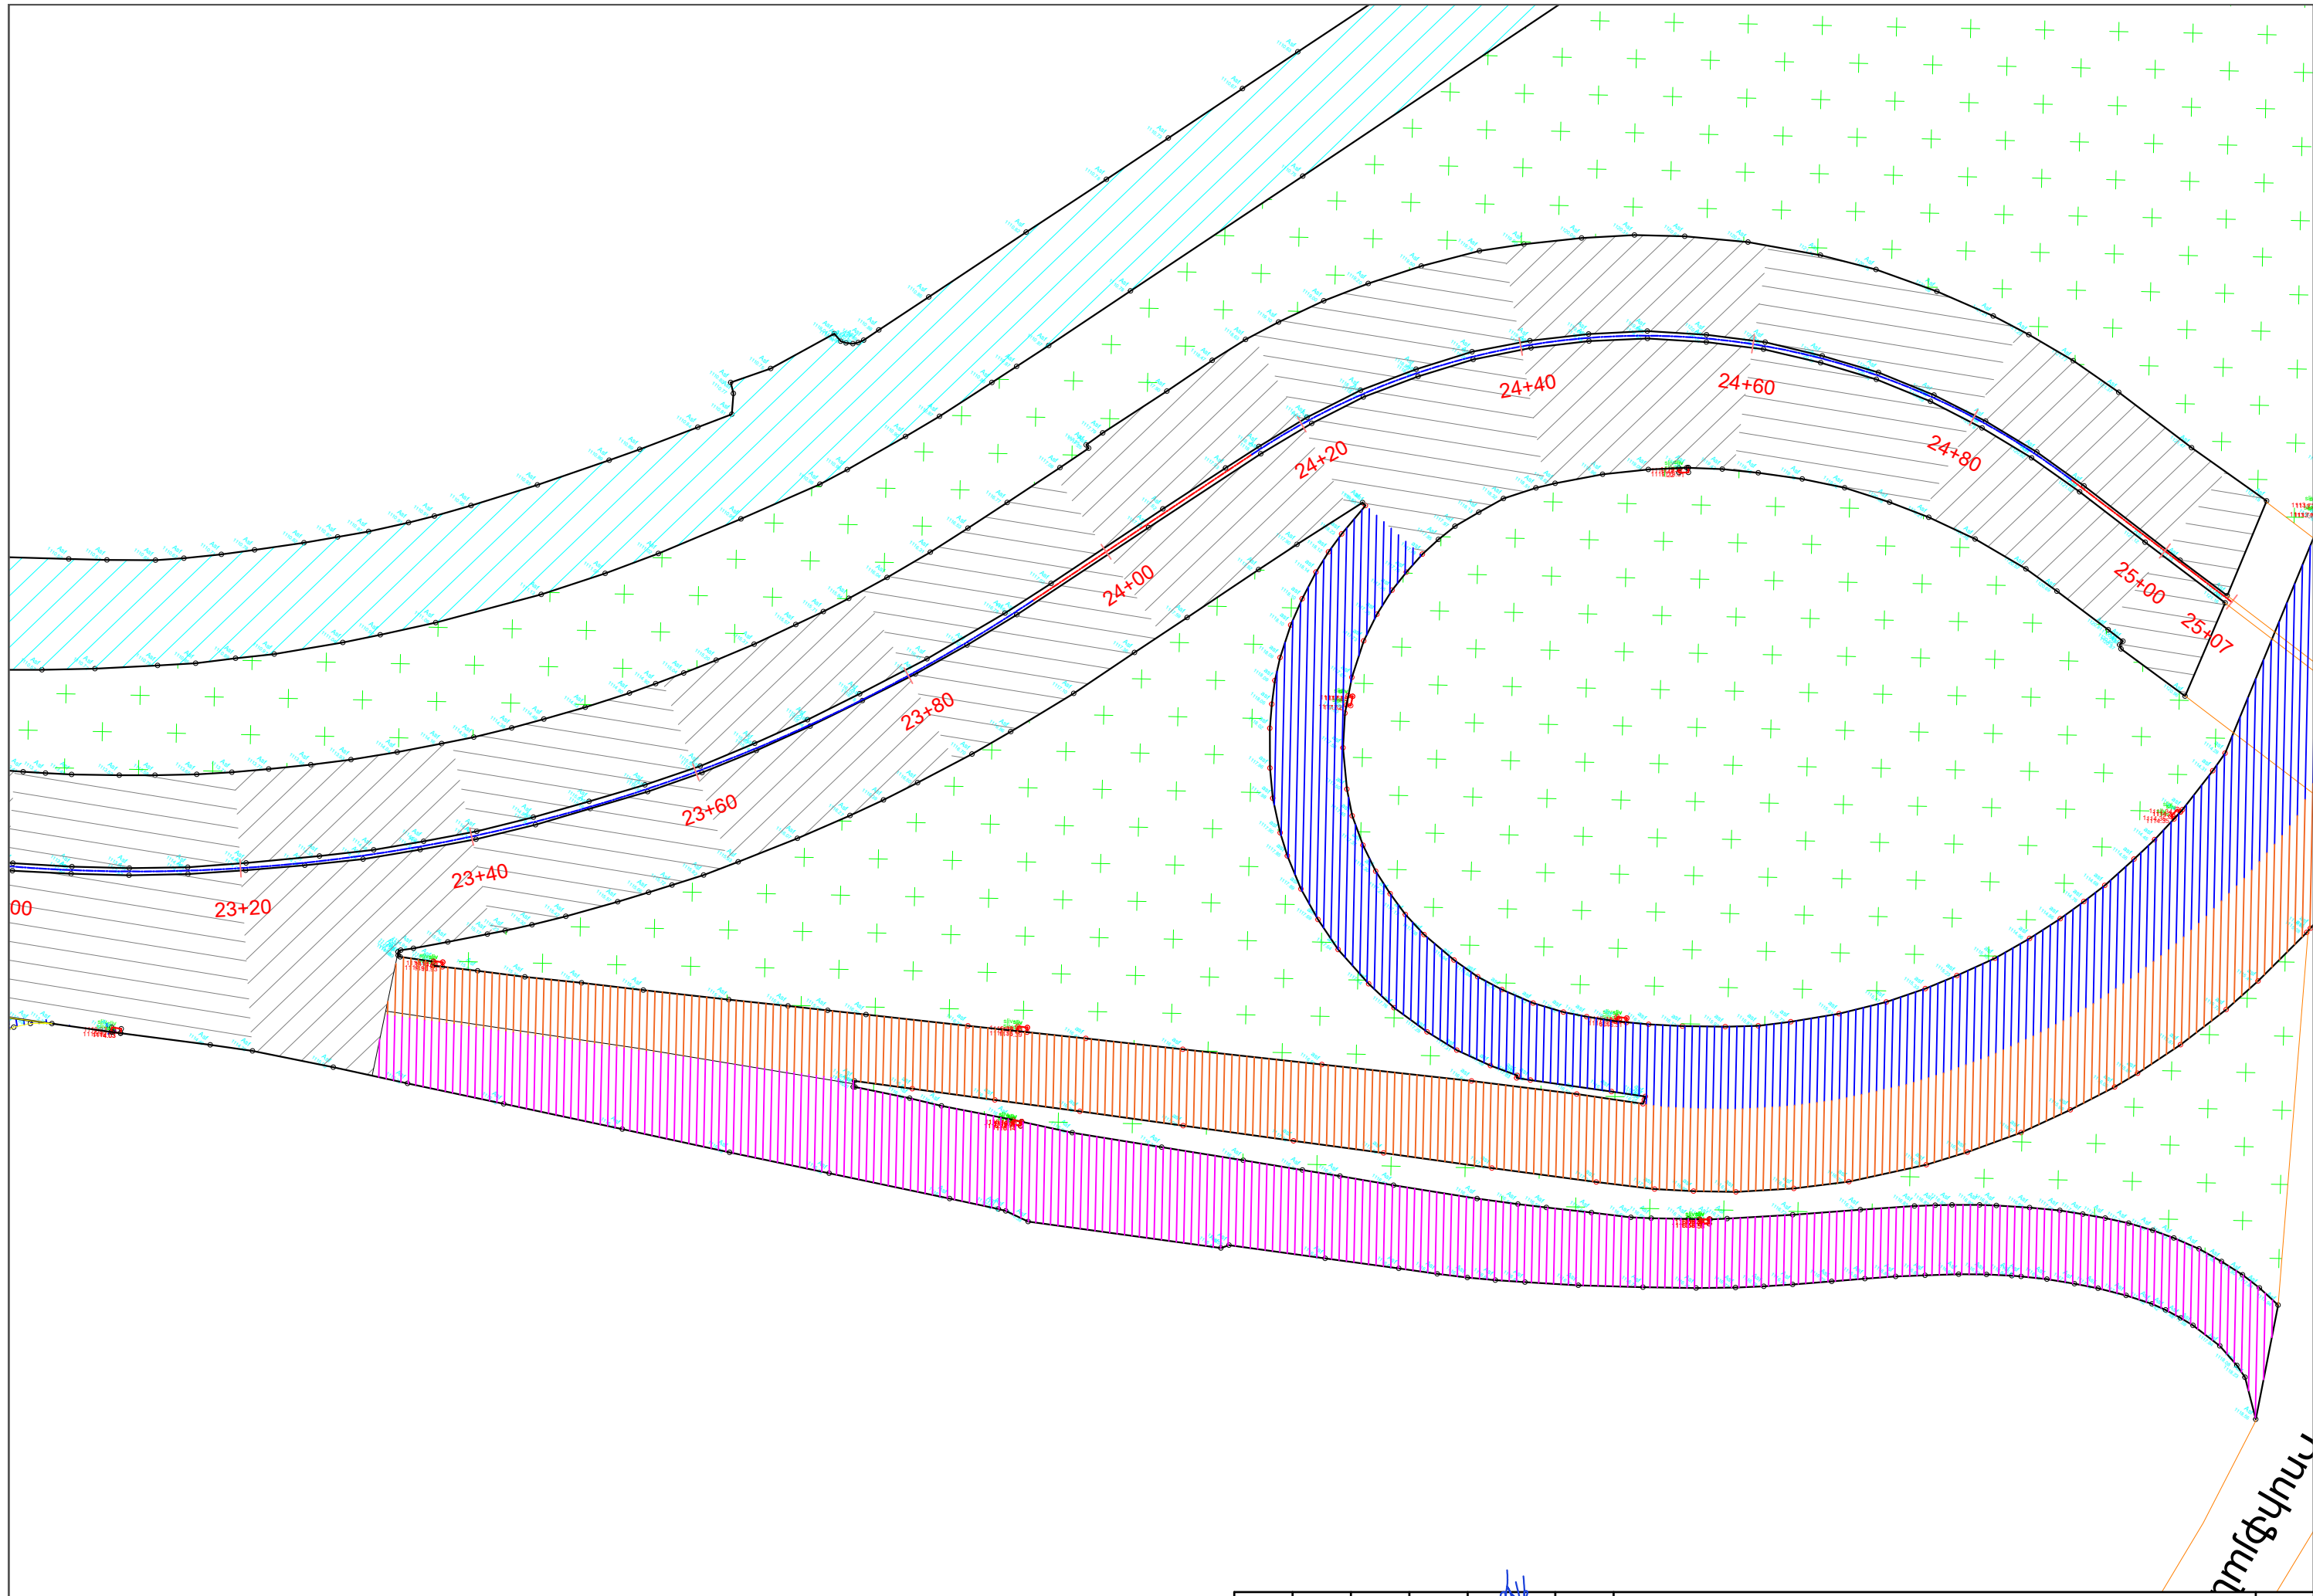

Շրջանակ

Փնխիս.	Ստանակից	Թերթ	N փաստ.	Ստորագրութ.	Ամսաթիվ

Փռված հատակագիծ / Развернутый план  
ՊԿ23+00-ՊԿ25+07  
Մ/Մ1:500

