

ՀՀ, ԵՐԵՎԱՆ ՔԱՂԱՔԻ, ԿԵՆՏՐՈՆ ՎԱՐՁԱԿԱՆ ՇՐՋԱՆԻ ԲԱՅՐՈՆ ՓՈՂՈՑԻ ՀԻՄՆԱՆՈՐՈՎՄԱՆ ԱՇԽԱՏԱՆՔՆԵՐ

**INITIATIVE
ARCHITECTS**

Պատվիրատու՝ Երևանի քաղաքապետարան

Պայմանագիր՝ № ԵՔ-ՀՄԱԽԱՇՁԲ-25/7

Հասցե՝ ՀՀ, Երևան քաղաքի, Կենտրոն
վարչական շրջանի Բայրոն փողոց

2026

ՆԱԽԱԳԾԱՅԻՆ ԸՆԿԵՐՈՒԹՅՈՒՆ
ПРОЕКТИРУЮЩАЯ КОМПАНИЯ:

INITIATIVE
ARCHITECTS

ՀԱՍԻՑԻ
АДРЕС:

Նոր Նորքի 7-րդ գանգված, 34 ներք. 36 բնակարան
Нор Норк, 7-й массив, дом 34,
квартира 36.

ՔԱՂԱՓ
ГОРОД:

ՀՀ, ԵՐԵՎԱՆ
РА, ЕРЕВАН

ՓՈՍՏ. ԻՆՊԵՏ՝
ПОЧТ. ИНДЕКС

0092

ՀՇՄԱՌՈՒ
ТЕЛЕФОН

+374094500038

ԷԼ. ՓՈՍՏ՝
ЭЛ. ПОЧТА

initiativearchitects@gmail.com

ԼՈՅՆԵԶՈՒ՝
ЛИЦЕНЗИЯ

ՀՐԴ-Ա-0110

ՆԱԽԱԳԾԻ ԱՆՎԱՆՈՒԾ՝
НАЗВАНИЕ ПРОЕКТА:

ՀՀ, ԵՐԵՎԱՆ ՔԱՂԱՓԻ, ԿԵՆՏՐՈՆ ՎԱՐՉԱԿԱՆ ԵՐԱՍԽԻ
ԲԱՅՐՈՆ ՓՈՐՈՂՈՅԻ ՀՆԱՄԱՆՈՐԴԱՎԱՆ ԱՇԽԱՏԱՆՔՆԵՐ

ՆԱԽԱԳԾԻ ՀԱՍՑԵ՝
АДРЕС ПРОЕКТА:

ՀՀ, քաղաք Երևան, Կենտրոն վարչական
շրջան, Բայրոն փողոց

ՊԱՏՎՈՐԱՍՈ՛՝
КЛИЕНТ:

ԵՐԵՎԱՆԻ ԲԱՂԱՔԱՊԵՏԱՐԱՆ
МЭРИЯ ЕРЕВАНА

ՊԱՅՄԱՆԱԳՐԻ ՀԱՍՏԱ՛՝
НОМЕР ДОГОВОРА:

No ԵԶ-ՀՄՆԱԽԱԾԶԲ-25/7

ՆԱԽԱԳԾԱՅԻՆ ՓՈՒԼ ԵՎ ՍԱՍ՝
РАЗДЕЛ:

Աշխատանքային նպիսպագծի
ճարտարապետաշինարարական մաս
Рабочий проект
Архитектурно-строительный раздел

ԳԾԱԳՐԻ ԱՆՎԱՆՈՒԾ՝
НАЗВАНИЕ ЧЕРТЕЖА:

Բացատրագիր / Հիմնական
նշումներ

ԹԵՐԻ՞՝
СТРАНИЦА:

ԸՇ-1

ՍՄԵՏԱՊ՝
МАШТАБ:

ԹԵՐԵՐԻ՞՝
СТРАНИЦЫ:

44

ՊԱՏՆԵ՛՝
ДОЛЖНОСТЬ :

ՍԱՌԻ/ԱԶԳԱՆԻ՝
ИМЯ/ФАМИЛИЯ:

ՍՍՈՒ՞՝
ПОДПИСЬ:

ՏՆՕՐԵՆ՝
ДИРЕКТОР:

Վ. Խաչատրյան
В. Хачатрян

ՆԳԳ՝
ГАП:

Ա. Սահակյան
А. Саакян

ՆԱԽԱԳԾՈ՛՝
АРХИТЕКТОР:

Դ. Չալիկյան
Д. Залинян

ՆԱԽԱԳԾՈ՛՝
АРХИТЕКТОР:

Ն. Խաչատրյան
Н. Хачатрян

ՆԱԽԱԳԾՈ՛՝
АРХИТЕКТОР:

Ս. Գրիգորյան
С. Григорян

ՍՏՈՒԳԵՑ՝
ПРОВЕРЕНО:

Ա. Սահակյան
А. Саакян

Սա համակարգով իրականացված /CAD/ գծագիր է և
չպետք է փոփոխվի ձեռքով
Этот чертеж выполнен на компьютере (CAD) и не
подлежит ручным изменениям

ՏԵԽՆԻԿԱԿԱՆ ՄԱՍՆԱԳԻՐ

1. Մասնակիցների «Աշխատանքային ռեսուրսներ» և «Տեխնիկական միջոցներ», «Մասնագիտական փորձառություն» և որակական չափանիշներին ներկայացվող պահանջներ

«Աշխատանքային ռեսուրսներ» որակավորման չափանիշ - մասնակցի աշխատակազմում պետք է ընդգրկված լինեն առնվազն՝

Հ/Հ	Անվանումը	Որակավորումը, ոլորտը	Քանակը (մարդ)	Աշխատանքային փորձ
1	Աշխդեկ	Բաժրագույն կրթությամբ ինժինեը-շինարար (քաղաքացիական և արդյունաբերական շինություններ)	1	3 տարի
2	Մետաղով աշխատանքի մասնագետ, եռակցման մասնագետ	ցանկացած	2	-
3	Բանվոր	ցանկացած	2	-

2. Աշխատանքների կատարման համար պահանջվող լիցենզիան

Աշխատանքի կատարման համար պահանջվում է լիցենզիայի հետևյալ տեսակը.
- Բնակելի, հասարակական, արտադրական, տրանսպորտային, էլեկտրականության և ջրային աշխատանքների

3. Ժամկետներ

Կապալի օբյեկտի, դրա առանձին մասերի (կոնստրուկցիաներ և այլն) և օգտագործված նյութերի երաշխիքային

Հ/Հ	Նյութի տեսակը	Երաշխիքային նվազագույն ժամկետը (տարի)
1	Մետաղական տարրերով կոնստրուկցիաներ	10
2	Ծածկույթների և դրանց առանձին նյութեր և շինվածքներ	20

ՇԻՆԱՐԱՐԱԿՆ ԱՇԽԱՏԱՆՔՆԵՐԻ ԿԱՏԱՐՄԱՆ ԺԱՄԱՆԱԿԱՑՈՒՅՑ

«ՀՀ, Երևան քաղաքի, Կենտրոն վարչական շրջանի Բայրոն փողոցի բարեկարգման աշխատանքներ»				
Աշխատանքի անվանումը	Շինարարական աշխատանքների ժամանակացույցը ըստ ամիսների (մեկ բաժանումը՝ 30 օր)			
	1 (30 օր)	2 (30 օր)	3 (30 օր)	4 (30 օր)
Շին. մոնտաժային աշխատանքների նախապատրաստման աշխատանքներ				
Քանդման աշխատանքներ				
Կառուցման աշխատանքներ				
Հայտնաբերված թերությունների վերացման, տարածքի մաքրման աշխատանքներ				
Անհրաժեշտ փաստաթղթերի նախապատրաստում, շահագործման հանձնում				

«Տեխնիկական միջոցների» որակավորման չափանիշ - մասնակիցը պետք է ընդգրկված ունենա հետևյալ տեխնիկական միջոցները՝

Տեխնիկական միջոցի անվանումը	Տիպը	Պահանջվող քանակը (միավոր)
Ավտոինքնաթափ, բեռնատար, առնվազն 8տ	ցանկացած	1
Հենահատ մուրճ	ցանկացած	2
Ձեռքի հարվածային մուրճ	ցանկացած	2
Բետոնախառնիչ	Էլեկտրական կամ դիզելային, ≥120 լ	1
Ձեռքի գլղոն	ցանկացած	1
Վիբրապլիտա	Բենզինային կամ դիզելային, ≥90 կգ	1
Վիբրոռելս / վիբրոռելկա	ցանկացած	1
Էլեկտրական գեներատոր	≥5 կՎտ հզորությա	1
Ջրցան մեքենա կամ շարժական ջրաբաք	ցանկացած	1
Անկյունահղկիչ (ծողրքա)	ցանկացած	1
Կտրող սղոց (դիսկովկա)	ցանկացած	1
Լազերային մակարդակ	ցանկացած	1
Ձեռքի գործիքների հավաքածու	Մուրճեր, պտուտակահաններ, մետրեր, մակարդակներ և այլն	բավարար քանակով
Շարժական պահեստային կոնտեյներ	ցանկացած	1
Անվտանգության նշաններ և ցանկապատ	ցանկացած	բավարար քանակով
Աղբահանման տարաներ կամ պարկեր	ցանկացած	բավարար քանակով
Անվտանգության միջոցների հավաքածու	Սաղավարտներ, ձեռնոցներ, պաշտպանիչ ակնոցներ, ազդանշանային ժապավենն	բավարար քանակով
Հրդեհաշիջման միջոցներ	Կրակմարիչներ, ավազի տարաներ և այլն	բավարար քանակով

ՆԱԽԱԳԾԱՅԻՆ ԸՆԿԵՐՈՒԹՅՈՒՆ՝
ПРОЕКТИРУЮЩАЯ КОМПАНИЯ:

INITIATIVE
ARCHITECTS

ՀԱՍՑԻ՝ АДРЕС:	Լոր Լորեի 7-րդ զանգված, 34 շենք, 36 բնակարան Нор Норк, 7-й массив, дом 34, квартира 36.
ՔՄՍԻ՝ ГОРЮ՝	ՀՀ, ԵՐԵՎԱՆ РА, ЕРЕВАН
ՓՈՍՏ. ԻՆԴԵԽ՝ ПОЧТ. ИНДЕКС	0092
ՀՆԱՍՈՍ ТЕЛЕФОН	+374094500038
ԷԼ. ՓՈՍՏ՝ ЭЛ. ПОЧТА	initiativearchitects@gmail.com
ԼԻՑԵՆԶԻԱ՝ ЛИЦЕНЗИЯ	ՃԲԴ-Ա-0110

ՆԱԽԱԳԾԻ ԱՆՎԱՆՈՒՄԸ՝

НАЗВАНИЕ ПРОЕКТА:

ՀՀ, ԵՐԵՎԱՆ ԲԱՐԱՔԻ, ԿԵՆՏՐՈՆ ՎԱՐՉԱԿԱՆ ՇՐՋԱՆԻ
ԲԱՅՐՈՆ ՓՈՂՈՑԻ ՀԻՄՆԵՆՈՐԴՈՍԱՆ ԱՇԽԱՏԱՆՔՆԵՐ

ՆԱԽԱԳԾԻ ՀԱՍՑԻ՝

АДРЕС ПРОЕКТА:

ՀՀ, քաղաք Երևան, Կենտրոն վարչական շրջան, Բայրոն փողոց

ՊԱՏԿԻՐԱՏՈՒ՝

КЛИЕНТ:

ԵՐԵՎԱՆԻ ԲԱՂԱԶԱՊԵՏԱՐԱՆ
МЭРИЯ ЕРЕВАНА

ՊԱՅՄԱՆԱԳՐԻ ՀԱՄԱՐ՝

НОМЕР ДОГОВОРА:

№ ԵԶ-ՀՄԱՆԱԸՁԲ-25/7

ՆԱԽԱԳԾԱՅԻՆ ՓՈՒԼ ԵՎ ՄԱՍ՝

РАЗДЕЛ:

Աշխատանքային նախագիծ
Эскизный проект
Архитектурно-строительный раздел

ԳՏԱԳՐԻ ԱՆՎԱՆՈՒՄԸ՝

НАЗВАНИЕ ЧЕРТЕЖА:

Տեխնիկական մասնագիր

ԹԵՐԹ՝

СТРАНИЦА:

ՃԸ-3

ՄԱՍԿՏԻ՝

МАШТАБ:

ԹԵՐԹԵՐ՝

СТРАНИЦЫ:

44

ՊԱՇՏՈՒՆ՝ ДОЛЖНОСТЬ:	ԱՆՈՒ/ԱԶԱՆՈՒ՝ ИМЯ/ФАМИЛИЯ:	ՍՏՈՐ՝ ПОДПИС:
ՏՆՕՐԵՆ՝ ДИРЕКТОР:	Վ. Խաչատրյան В. Хачатрян	
ՆԳՏ՝ ГАП:	Ա. Սախակյան А. Саакян	
ՆԱԽԱԳԾՈՂ՝ АРХИТЕКТОР:	Դ. Չալինյան Д. Залинян	
ՆԱԽԱԳԾՈՂ՝ АРХИТЕКТОР:	Ն. Խաչատրյան Н. Хачатрян	
ՆԱԽԱԳԾՈՂ՝ АРХИТЕКТОР:	Ս. Գրիգորյան С. Григорян	
ՍՏՈՐԳԵՑ՝ ПРОВЕРЕНО:	Ա. Սախակյան А. Саакян	

Սա համակարգով իրականացված /CAD/ գծագիր է և պետք է փոփոխվի ձեռքով
Этот чертёж выполнен на компьютере (CAD) и не подлежит ручным изменениям

ԴԻՏԱՐԿՎՈՂ ՏԱՐԱԾՔԻ ՏԵՂԱԴԻՐՔԸ



ՊԱՅՄԱՆԱԿԱՆ ՆՇԱՆՆԵՐ

Դիտարկվող
տարածք

ՆԱԽԱԳԱՅԻՆ ԸՆԿԵՐՈՒԹՅՈՒՆ
ПРОЕКТИРУЮЩАЯ КОМПАНИЯ:

INITIATIVE
ARCHITECTS

ՀԱՅՐԵ
АДРЕС: Լոր Լորի 7-րդ զանգված, 34
շենք, 36 բնակարան
Нор Норк, 7-й массив, дом 34,
квартира 36.

ՔԱՐԱՐ
ГОР. ԶՅԱՆ
ПОЧТ. ИНДЕКС 0092

ՀԱՅԱՍՏԱՆ
ТЕЛЕФОН +374094500038

ԷԼ. ՓՈՒՏ
ЭЛ. ПОЧТА initiativearchitects@gmail.com

ԼՈՑՆԵՐԱՎ
ЛИКЕНЗИЯ ՃՐԴ-Ա-0110

ՆԱԽԱԳԻ ՍԵՎՈՒՄԸ
НАЗВАНИЕ ПРОЕКТА:

ՀՀ, ԵՐԵՎԱՆ ԶԱՐԱՐԻ, ԿԵՆՏՐՈՆ ՎԱՐՁԱՎԱՆ ՇՐՋԱՆԻ
ԲԱՅՐՈՆ ՓՈՂՈՑԻ ՀԻՄՆԱՆՈՐՈՂԱՍԱՆ ԱՇԽԱՏԱՆՔՆԵՐ

ՆԱԽԱԳԻ ՀԱՅՐԵ
АДРЕС ПРОЕКТА:

ՀՀ, քաղաք Երևան, Կենտրոն վարչական
շրջան, Բայրոն փողոց

ՊԱՏԿՐԱՏՈՒ
КЛИЕНТ:

ԵՐԵՎԱՆԻ ԶԱՐԱԶԵՊԵՏԱՐԱՆ
МЭРИЯ ЕРЕВАНА

ՊԱՅՄԱՆԱԳՐԻ ՀԱՄԱՐ
НОМЕР ДОГОВОРА:

№ ԵԶ-ՀԱՄԱՆԱՇՁԲ-25/7

ՆԱԽԱԳԱՅԻՆ ՓՈՒԼ ԵՎ ՄԱՍ
РАЗДЕЛ:

Աշխատանքային նախագիծ
Ճարտարապետաշինարարական մաս
Рабочий проект
Архитектурно-строительный раздел

ՉՏԱԳՐԻ ՍԵՎՈՒՄԸ
НАЗВАНИЕ ЧЕРТЕЖА:

Դիտարկվող տարածքի տեղադրիչը

ԹԵՐԹ՝
СТРАНИЦА: ԸՇ-4


ՄԱՍՏԱՐ՝
МАСШТАБ: 1:2000

ԹԵՐԹԵՐ՝
СТРАНИЦЫ: 44

ՊԱՏԿՐԱՆՔ ДОЛЖНОСТЬ:	ԱՆՈՒ/ԱՅԳԱՆՈՒՆ ИМЯ/ФАМИЛИЯ:	ՍՈՒՐ՝ ПОДПИСЬ:
ՏՆՕՐԵՆ՝ ДИРЕКТОР:	Վ. Խաչատրյան В. Хачатрян	
ՆՐԱՎ՝ ГАП:	Ա. Սահակյան А. Саакян	
ՆԱԽԱԳՐՈՂ՝ АРХИТЕКТОР:	Դ. Չալինյան Д. Залинян	
ՆԱԽԱԳՐՈՂ՝ АРХИТЕКТОР:	Ն. Խաչատրյան Н. Хачатрян	
ՆԱԽԱԳՐՈՂ՝ АРХИТЕКТОР:	Ս. Գրիգորյան С. Григорян	
ՍՈՒԴԵՑ՝ ПРОВЕРЕНО:	Ա. Սահակյան А. Саакян	

Սա համակարգով իրականացված /CAD/ գծագիր է և
պետք է փոփոխվի ձեռքով
Этот чертеж выполнен на компьютере (CAD) и не
подлежит ручным изменениям

ՏԱՐԱԾՔԻ ԻՐԱՎԻՃԱԿԱՅԻՆ ՀԱՏԱԿԱԳԻԾ Մ 1:2000

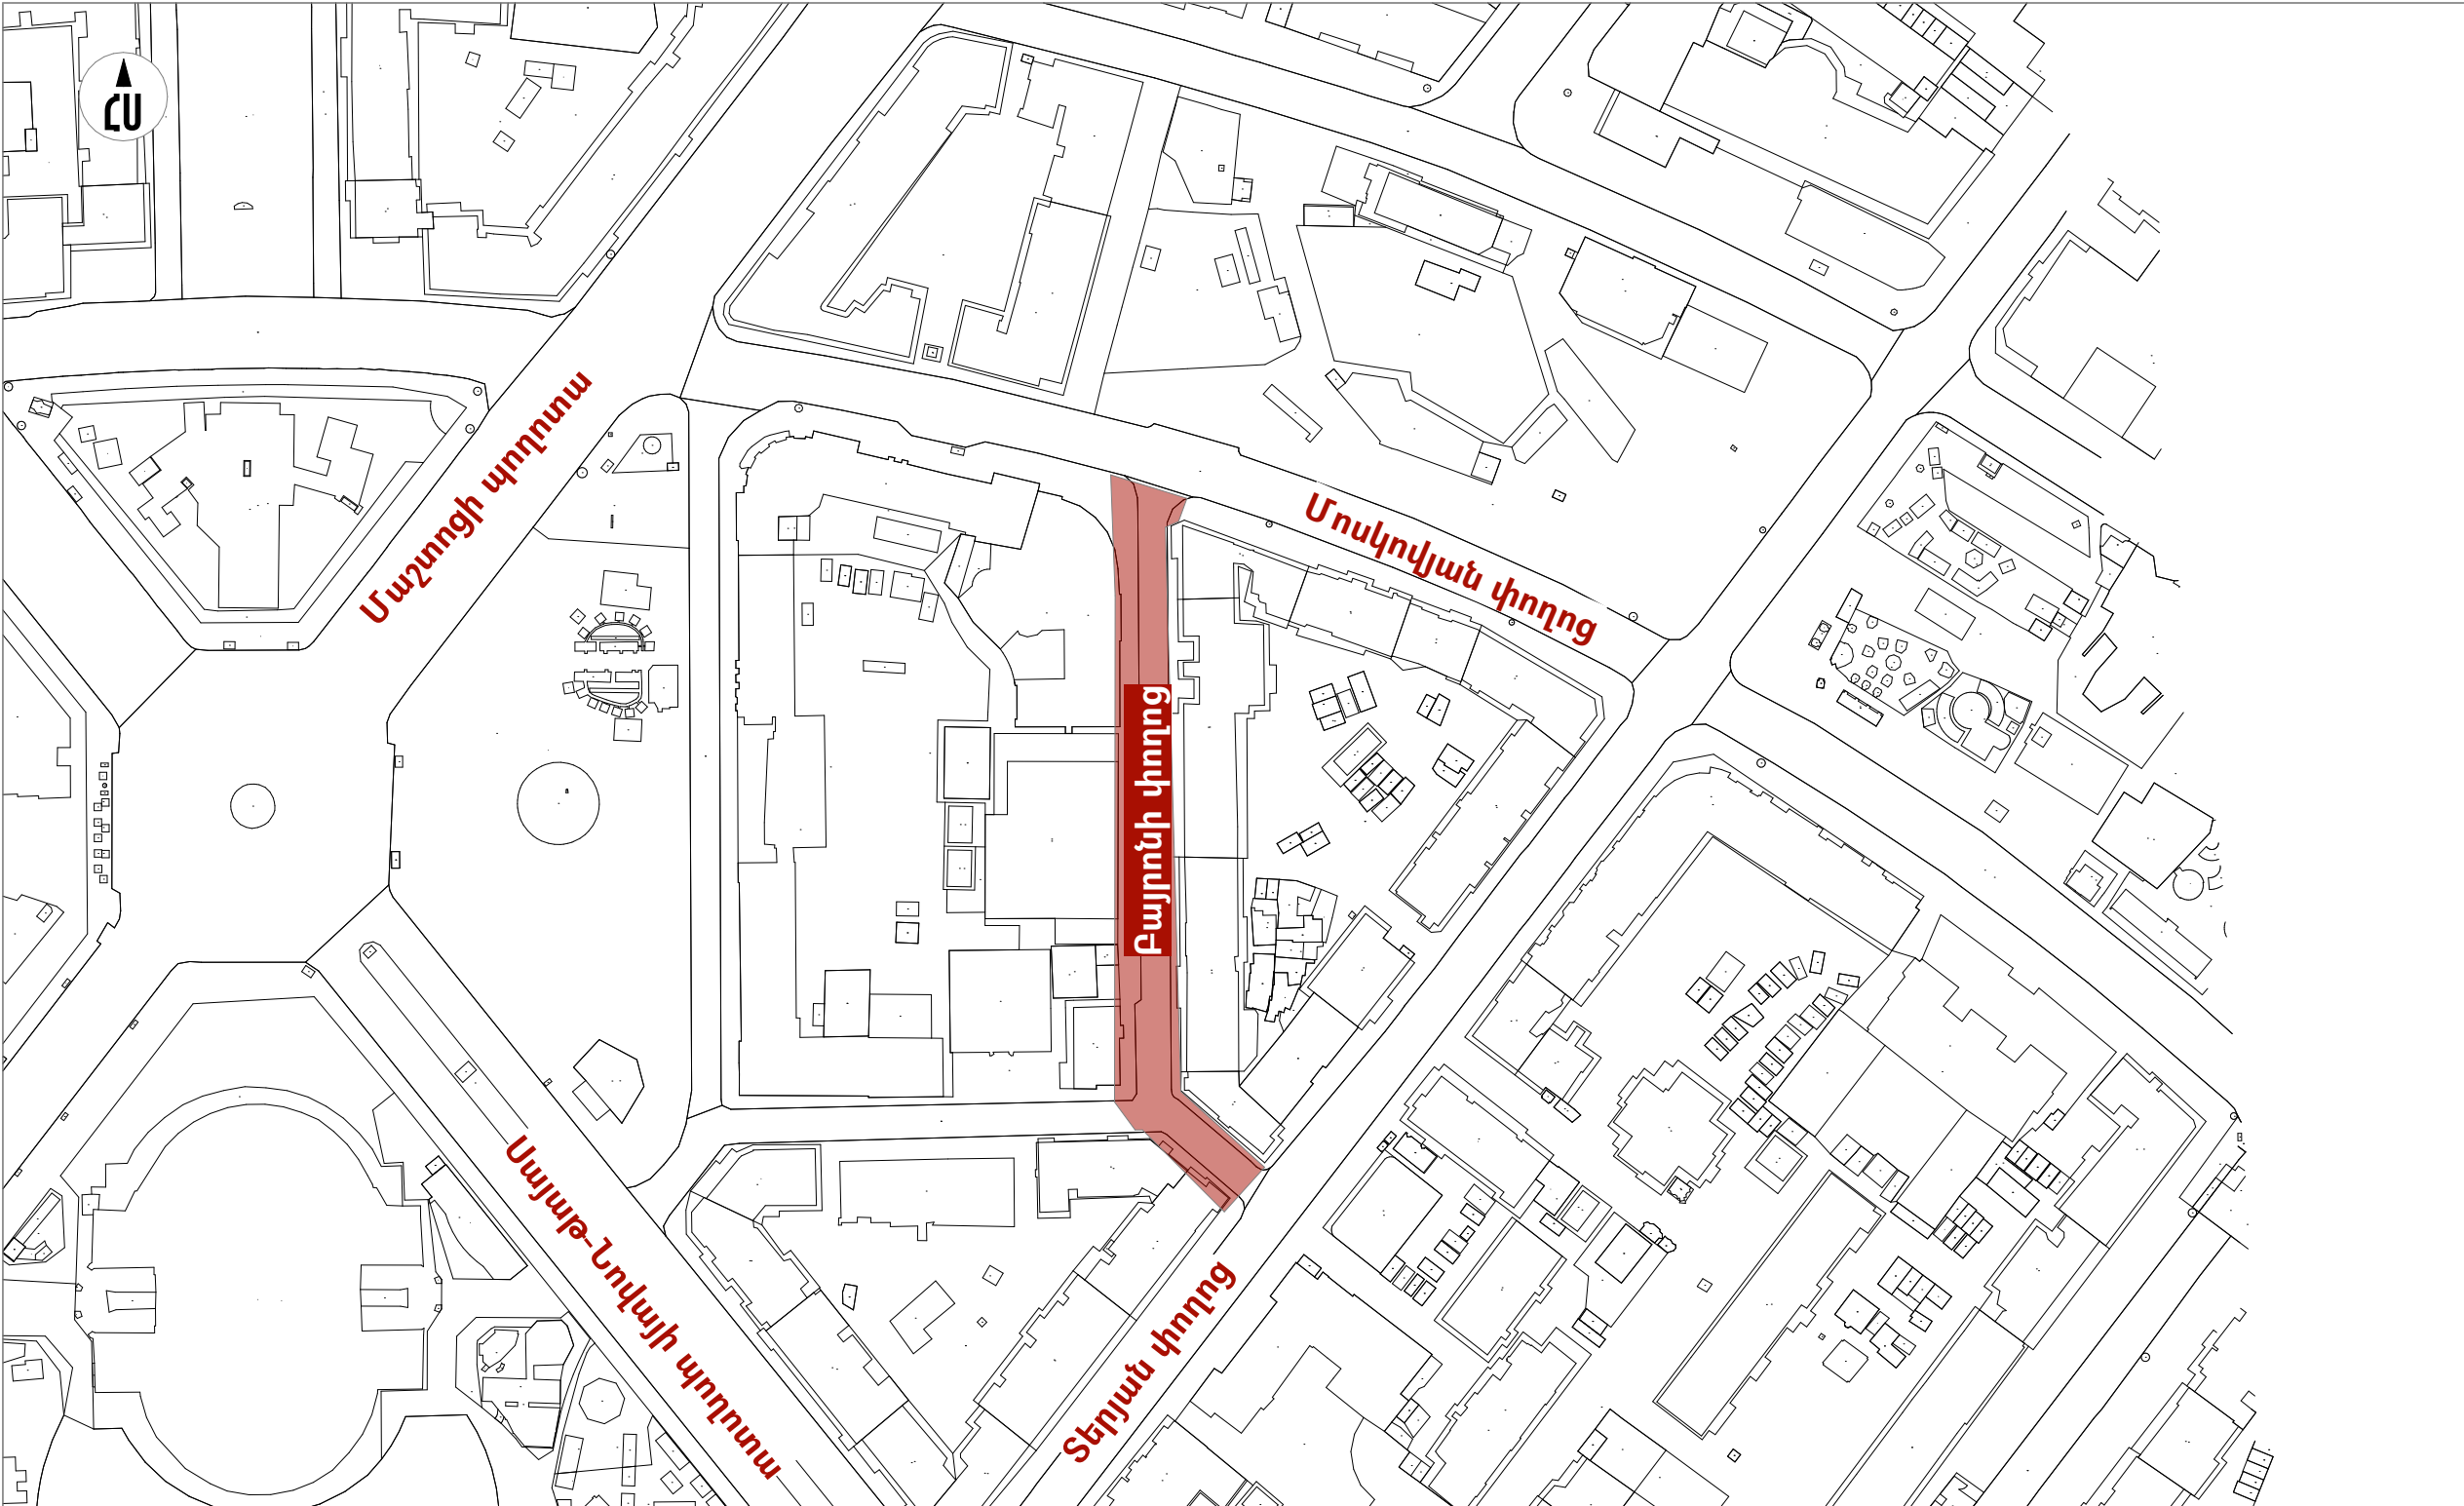

Համաձայնեցված է

Կենտրոն վարչական շրջանի ղեկավար՝ _____ Պ.Պետոյան

ՊԱՅՄԱՆԱԿԱՆ ՆՇԱՆՆԵՐ	
	Դիտարկվող տարածք

**INITIATIVE
ARCHITECTS**

ՊԱՅԻՆ ԱԴՐԵՍ:	Նոր Նորքի 7-րդ զանգված, 34 շենք, 36 բնակարան Քոր Որք, 7-ի массив, дом 34, квартира 36.
ՔԱՐԿԱՆ ԳՐՈՒԹՅՈՒՆ	ՀՀ ԵՐԵՎԱՆ ՔԱ. ԵՐԵՎԱՆ
ՓՈՒՍ, ՄԻՋԵՐՈՒ ՍԿԱՆԱԳՐԱՆ	0092
ՀՏՆԱԿԱՆՈՒ ՏԵՔՆՈՒԹՅՈՒՆ	+374094500038
ԷԼ. ՓՈՒՍ ՅԱ. ՍԿԱՆԱԳՐԱՆ	initativearchitects@gmail.com
ԼՈՒՅՏԱԳՐԱՆ ՄԻՋԵՐՈՒՄ	ԾՐԲ-Ա-0110

№ ԵԶ-ՅՄԱԽԱՇՁԲ-25/7

Աշխատանքային նախագիծ
Ճարտարապետաշինարարական մաս
Рабочий проект
Архитектурно-строительный раздел

Իրավիճակային հատակագիծ

УУУЕСУР`
МАСШТАБ: 1:2000

ПЕЧАТЬ:	УЧИН/УДОЧИН:	УСН:
ДОЛЖНОСТЬ:	ИМЯ/ФАМИЛИЯ:	ПОДПИСИ:

ՀԳՃ՝ Ա. Սահակյան
ԴԱԲ՝ Ա. Տապյան *Ա. Տապյան*


ԱՐԽԻՏԵԿՏՈՐ: Ի. Խաչատրյան

ՆԱԽԱԳԾՈՂ՝ Ս. Գրիգորյան

Այս համալսարանը հրավիրված է /CAD/ զննելու է:

Սա համակարգչով իրականացված /CAD/ գծագիր է և
չպետք է փոփոխվի ձեռքով
Этот чертёж выполнен на компьютере (CAD) и не
подлежит ручным изменениям

ՏԱՐԱԾՔԻ ԻՐԱՎԻՃԱԿԱՅԻՆ ՀԱՏԱԿԱԳԻԾ Մ 1:1000

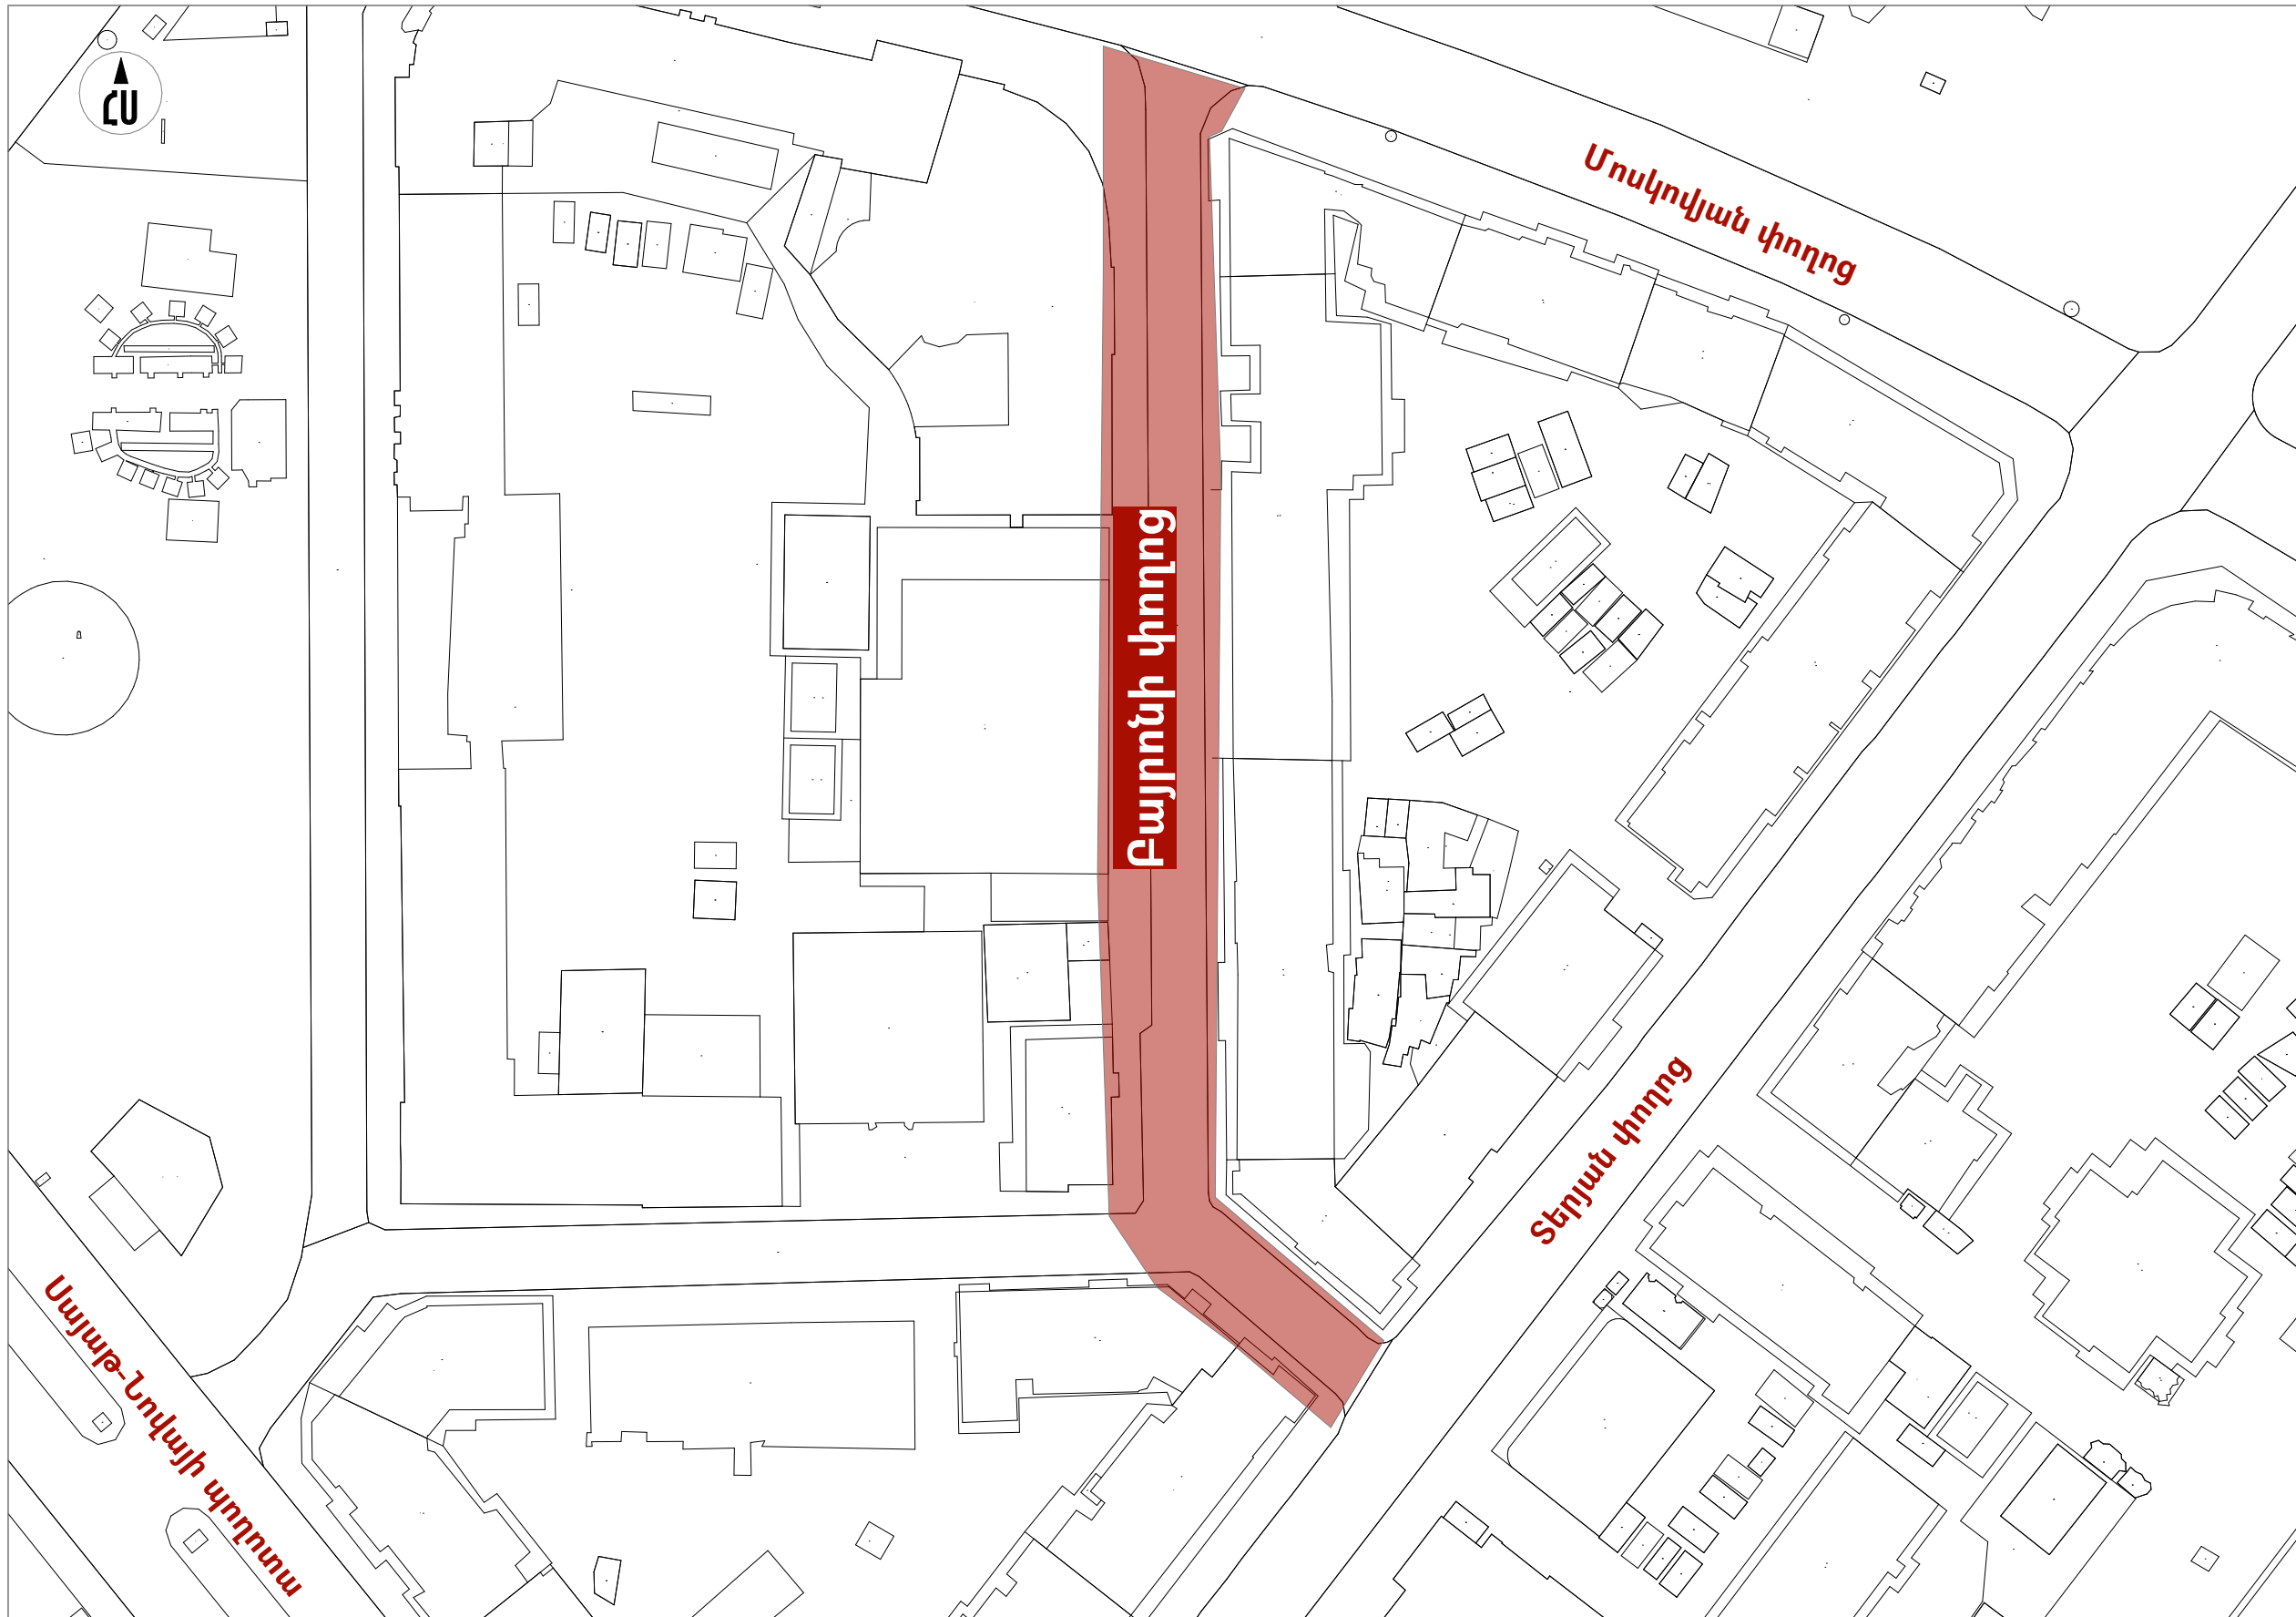

ՊԱՅՄԱՆԱԿԱՆ ՆՇԱՆՆԵՐ

Դիտարկվող տարածք

ՆԱԽԱԳԱՅԻՆ ԸՆԿԵՐՈՒԹՅՈՒՆ
ПРОЕКТИРУЮЩАЯ КОМПАНИЯ:

INITIATIVE
ARCHITECTS

ՀԱՅՐԵ
АДРЕС: Լոր Լորեի 7-րդ զանգված, 34 շենք, 36 բնակարան
Нор Норк, 7-й массив, дом 34, квартира 36.

ՔԱՐԱՐ
ГОРОД: ԶԶ, ԵՐԵՎԱՆ
РА, ЕРЕВАН

ՓՈՍՏ. ԻՆԴԵԽՍ
ПОЧТ. ИНДЕКС: 0092

ՀԱՅԱՍՏԱՆ
ТЕЛЕՓՈՆ
+374094500038

ԷԼ. ՓՈՍՏ
ЭЛ. ПОЧТА: initiativearchitects@gmail.com

ԼՈՑՆԵՐԱՎ
ЛИЦЕНЗИЯ: ՃՐԴ-Ա-0110

ՆԱԽԱԳԻՆ ԱՆՎԱՆՈՒՄԸ
НАЗВАНИЕ ПРОЕКТА:

ՀՀ, ԵՐԵՎԱՆ ԶԱՐԱՐԻ, ԿԵՆՏՐՈՆ ՎԱՐՁԱԿԱՆ ԶՐԱՍՏԻ
ԲԱՅՐՈՆ ՓՈՐՈՑԻ ՀԻՄՆԵՆՈՐԴԱՅԱՆ ԱՇԽԱՏԱՆՔՆԵՐ

ՆԱԽԱԳԻՆ ՀԱՅՐԵ
АДРЕС ПРОЕКТА:

ԶԶ, քաղաք Երևան, Կենտրոն վարչական շրջան, Բայրոն փողոց

ՊԱՏԿԻՐԱՏՈՒ
КЛИЕНТ:

ԵՐԵՎԱՆԻ ԶԱՐԱԶԵՊԵՏԱՐԱՆ
МЭРИЯ ЕРЕВАНА

ՊԱՅՄԱՆԱԳՐԻ ՀԱՄԱՐ
НОМЕР ДОГОВОРА:

№ ԵԶ-ՀԱՄԱՆԱԾՁԲ-25/7

ՆԱԽԱԳԱՅԻՆ ՓՈԼ ԵՎ ՄԱՍ
РАЗДЕЛ:

Աշխատանքային նախագիծ
Ճարտարապետաշինարարական մաս
Рабочий проект
Архитектурно-строительный раздел

ՉՏԱԳՐԻ ԱՆՎԱՆՈՒՄԸ
НАЗВАНИЕ ЧЕРТЕЖА:

Իրավիճակային հատակագիծ

ԹԵՐԹ
СТРАНИЦА: ԸՇ-6

ՄԱՍՏԱՐ
МАСШТАБ: 1:1000

ԹԵՐԹԹ
СТРАНИЦЫ: 44

ՊԱՏԿՈՒՄԸ
ДОЛЖНОСТЬ:

ՏԵՐԵՆՆԻ
ДИРЕКТОР: Վ. Խաչատրյան
В. Хачатрян

ՆԱԽԱԳՐՈՒ
АРХИТЕКТОР: Ա. Սահակյան
А. Саакян

ՆԱԽԱԳՐՈՒ
АРХИТЕКТОР: Դ. Չալոյան
Д. Чалоян


ՆԱԽԱԳՐՈՒ
АРХИТЕКТОР: Ն. Խաչատրյան
Н. Хачатрян

ՆԱԽԱԳՐՈՒ
АРХИТЕКТОР: Ս. Գրիգորյան
С. Григорян

ՍՏՈՒԳԵՑ
ПРОВЕРЕНО: Ա. Սահակյան
А. Саакян

Սա համակարգով իրականացված /CAD/ գծագիր է և պետք է փոփոխվի ձեռքով
Этот чертёж выполнен на компьютере (CAD) и не подлежит ручным изменениям

ԳՈՅՈՒԹՅՈՒՆ ՈՒՆԵՑՈՂ ՎԻՃԱԿԻ ԸՆԴՀԱՆՈՒՐ ՀԱՏԱԿԱԳԻԾ Մ 1:650

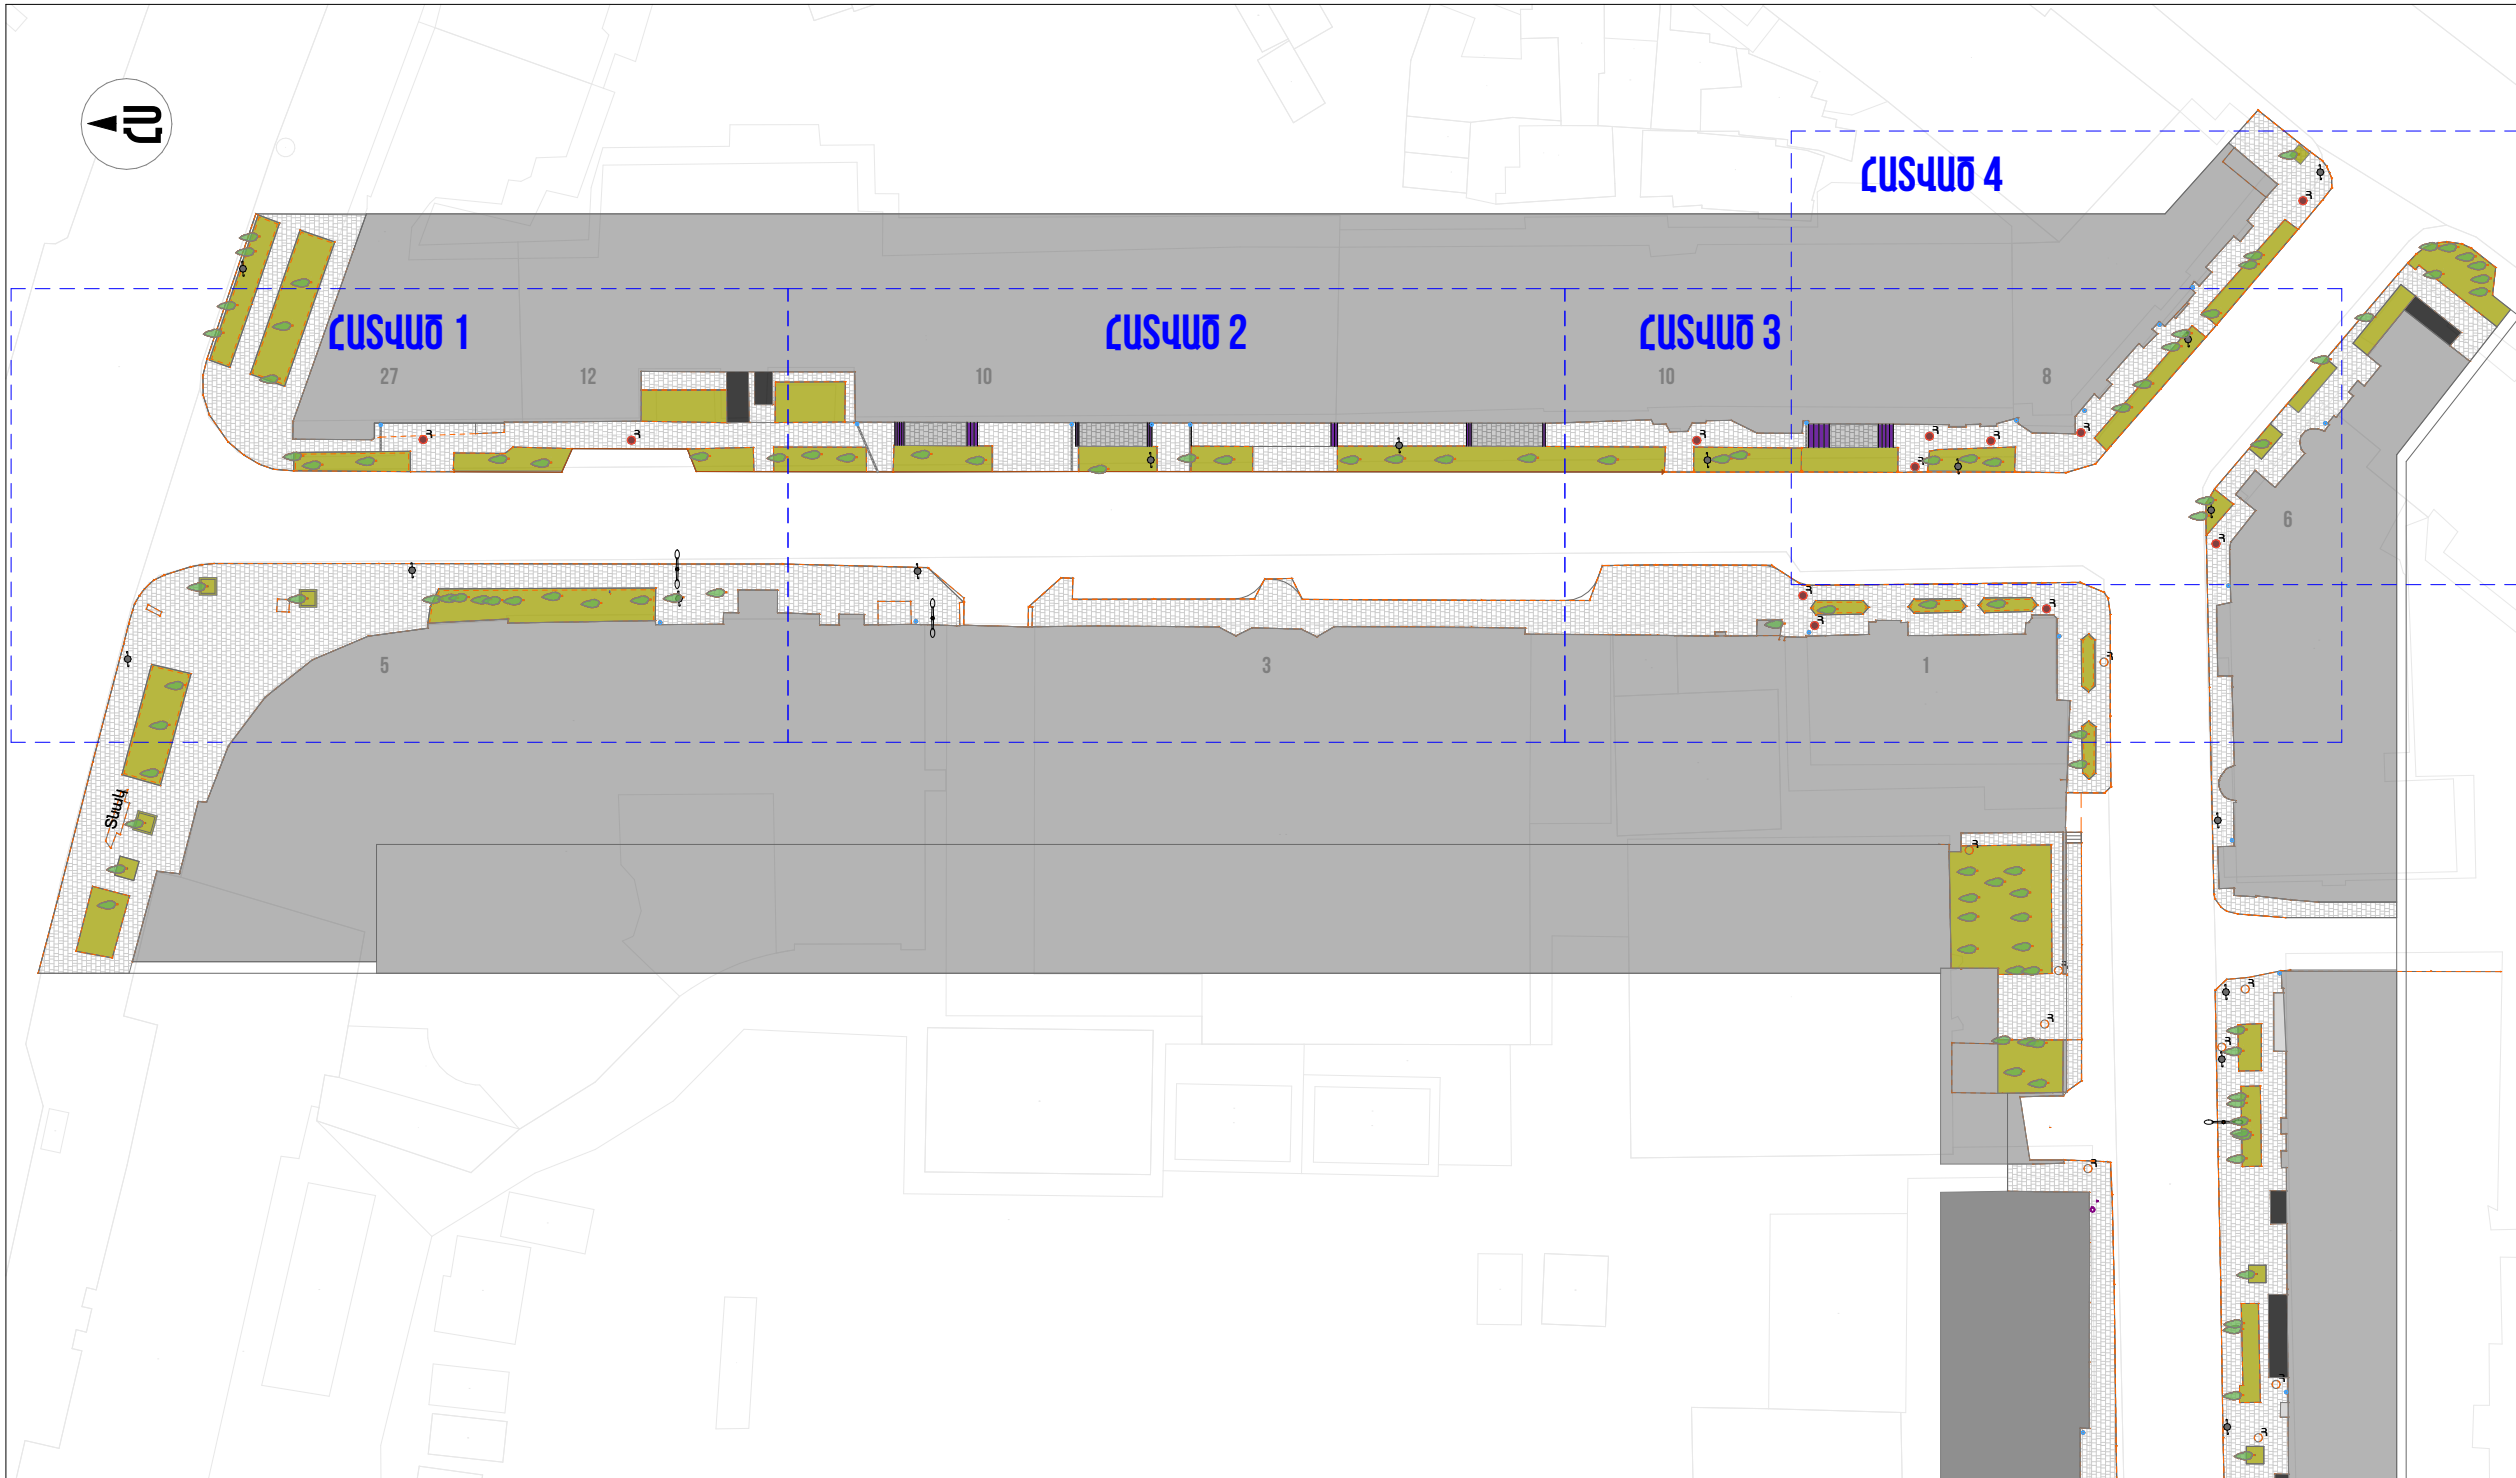

Պայմանական Նշաններ

- Էլեկտրական հենասյուն
Դիտահոր
Տանիքի ջրահեռացման
խողովակ
Փողոցային լուսասյուն

Ծանոթագրություն

Բոլոր չափերը տրված են միլիմետրերով:
Իրական չափերը և նշումները ճշգրտել տեղում:

ՆԱԽԱԳԱԾՅՈՒՆ ԸՆԿԵՐՈՒԹՅՈՒՆ
ПРОЕКТИРУЮЩАЯ КОМПАНИЯ:

INITIATIVE
ARCHITECTS

ՀԱՅՐԵ
АДРЕС: Լոր Լորի 7-րդ զանգված, 34
շենք, 36 բնակարան
Нор Норк, 7-й массив, дом 34,
квартира 36.

ՔԱՐԱՐ
ГОРОД: ԶԶ, ԵՐԵՎԱՆ
РА, ЕРЕВАН

ՓՈՍՏ. ԻՆԴԵԽՍ
ПОЧТ. ИНДЕКС: 0092

ՀԱՅԱՍՏԱՆԻ
ТЕԼԵՓՈՆ
+374094500038

ԷԼ. ՓՈՍՏ
ՅԱ. ՈՓԿՏԱ
initiativearchitects@gmail.com

ԼՈՑԱՆԵՐԱՎ
ЛИЧНОСТЬ: ՃԲԴ-Ա-0110

ՆԱԽԱԳԻԾ ԸՆԿԵՐՈՒԹՅՈՒՆ
НАЗВАНИЕ ПРОЕКТА:

ՀՀ, ԵՐԵՎԱՆ, ԶԱՐԱԲԻ, ԿԵՆՏՐՈՆ ՎԱՐՁԱՎԱՆ ԵՐԱՍՏԻ
ԲԱՅՐՈՆ ՓՈՂՈՑԻ ՀԻՄՆԵՆՈՐՈՂԱՄԱՆ ԱՇԽԱՏԱՆԵՐԵՐ

ՆԱԽԱԳԻԾ ՀԱՅՐԵ
АДРЕС ПРОЕКТА:

ԶԶ, քաղաք Երևան, Կենտրոն վարչական
շրջան, Բայրոն փողոց

ՊԱՏԱՐԱՐՈՒ
КЛИЕНТ:

ԵՐԵՎԱՆԻ ԶԱՐԱԲԱՆԱՊԵՏԱՐԱՆ
МЭРИЯ ЕРЕВАН

ՊԱՅՄԱՆԱԳՐԻ ՀԱՄԱՐ
НОМЕР ДОГОВОРА:

№ ԵԶ-ՅԱՄԱՆԵՐ-25/7

ՆԱԽԱԳԱԾՅՈՒՆ ՓՈԼ ԵՎ ՄԱՍ
РАЗДЕЛ:

Աշխատանքային նախագիծ
Рабочий проект
Архитектурно-строительный раздел

ՉՏԱԳՐԻ ԸՆԿԵՐՈՒԹՅՈՒՆ
НАЗВАНИЕ ЧЕРТЕЖА:

Գոյություն ունեցող վիճակի
գլխավոր հատակագիծ

ԹԵՐԻՔ
СТРАНИЦА: ԸՇ-7


ՄԱՍՏԱՐ
МАСШТАБ: 1:650

ԹԵՐԻՔԻՔ
СТРАНИЦЫ: 44

ՊԱՏԱՐԱՐՈՒ ДОЛЖНОСТЬ:	ԱՆՈՒ/ԱՐԱՄԱՆ ИМЯ/ФАМИЛИЯ:	ՍՈՐ. ПОДПИСИ:
ՏՆՕՐԵՆԻ ДИРЕКТОР:	Վ. Խաչատրյան В. Хачатрян	
ՆՉԻ ГАП:	Ա. Սահակյան А. Саакян	
ՆԱԽԱԳԱԾՈՂ АРХИТЕКТОР:	Դ. Չալինյան Д. Залинян	
ՆԱԽԱԳԱԾՈՂ АРХИТЕКТОР:	Ն. Խաչատրյան Н. Хачатрян	
ՆԱԽԱԳԱԾՈՂ АРХИТЕКТОР:	Ս. Գրիգորյան С. Григорян	
ՍՈՐԻՔԵՐ ПРОВЕРЕНО:	Ա. Սահակյան А. Саакян	

Սա համակարգով իրականացված /CAD/ գծագիր է և
պետք է փոփոխվի ձեռքով
Этот чертеж выполнен на компьютере (CAD) и не
подлежит ручным изменениям

ԳՈՅՈՒԹՅՈՒՆ ՈՒՆԵՑՈՂ ՎԻՃԱԿԻ ՀԱՏԱԿԱԳԻԾ - ՀԱՏՎԱԾ 1

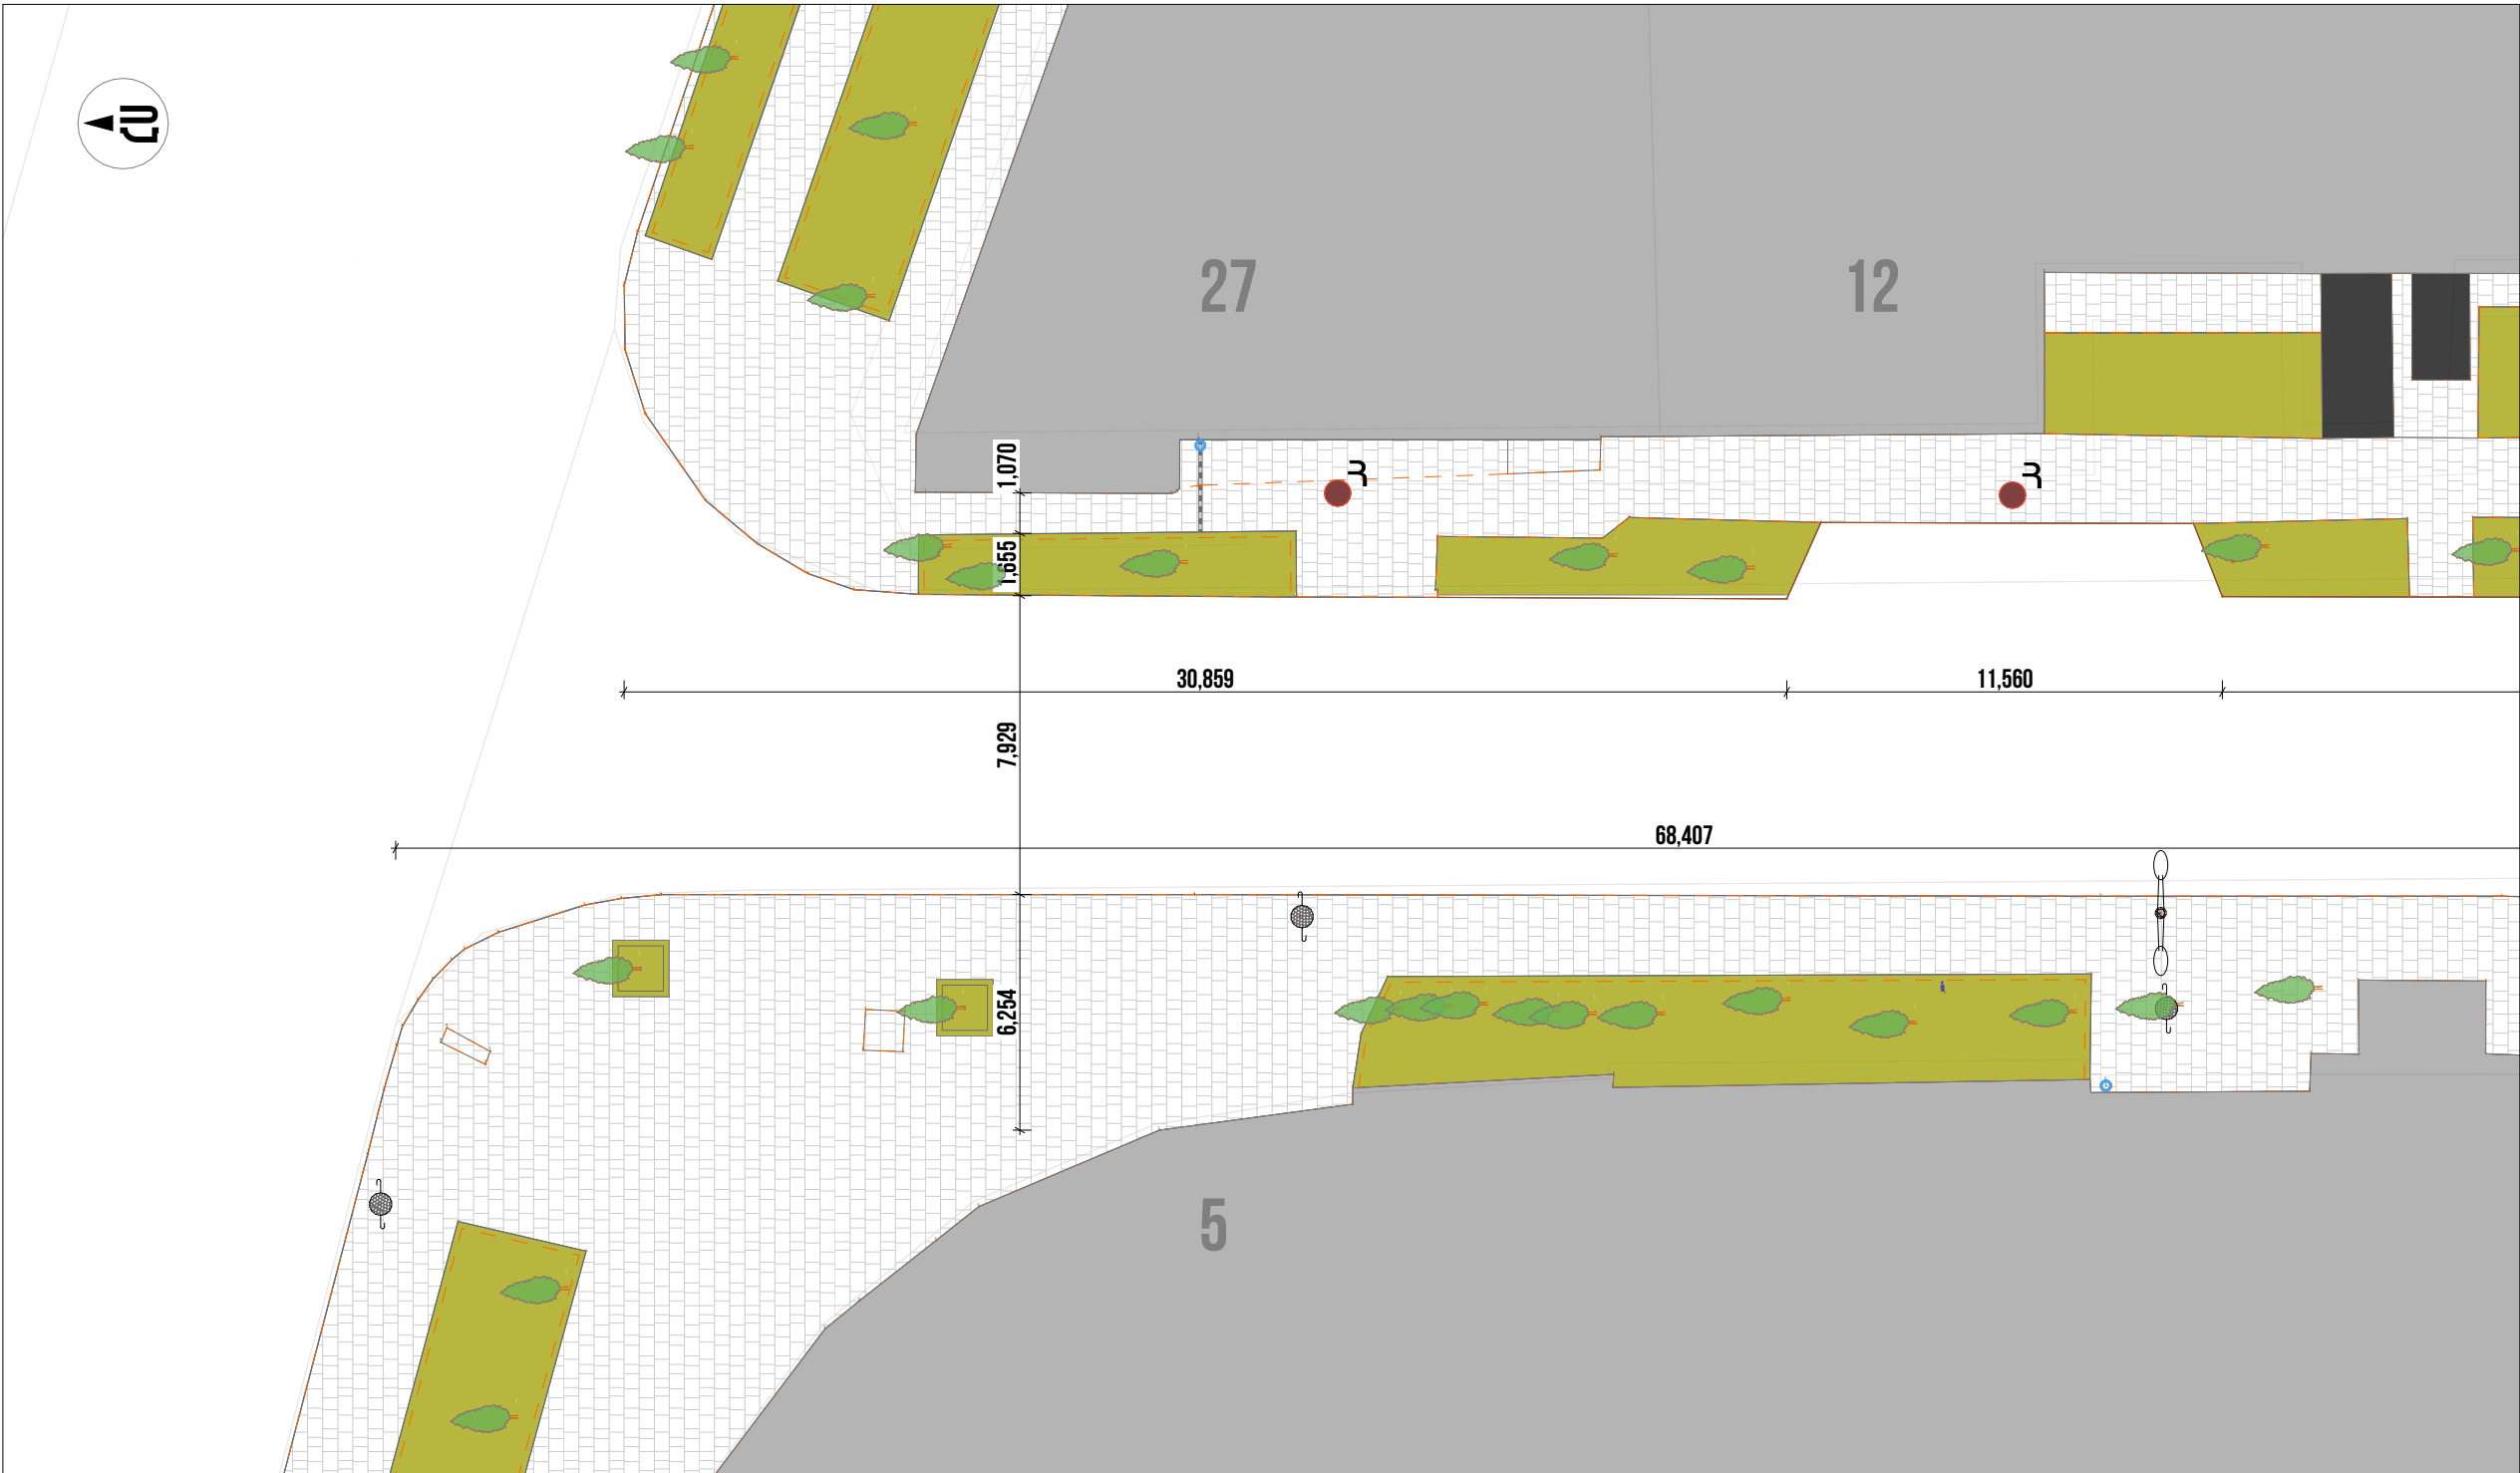

Պայմանական Նշաններ

- Էլեկտրական հենասյուն
- Դիտահոր
- Տանիքի ջրահեռացման խողովակ
- Փողոցային լուսասյուն

Ծանոթագրություն

Բոլոր չափերը տրված են միլիմետրերով:
Իրական չափերը և նշումները ճշգրտել տեղում:

ՆԱԽԱԳԾԱՅԻՆ ԸՆԿԵՐՈՒԹՅՈՒՆ՝ ПРОЕКТИРУЮЩАЯ КОМПАНИЯ:		
INITIATIVE ARCHITECTS		
ՀԱՅՅԵ՝ АДРЕС:	Լոր Լորի 7-րդ զանգված, 34 շենք, 36 բնակարան Нор Норк, 7-й массив, дом 34, квартира 36.	
ՔԱՐԱՔ՝ ГОРОД:	ՀՀ, ԵՐԵՎԱՆ РА, ЕРЕВАН	
ՓՈՍՏ. ԻՆԴԵՔՍ՝ ПОЧТ. ИНДЕКС:	0092	
ՀԱՅԱՍՏԱՆԻ ԹԵԼԵՓՈՆ՝ ТЕЛЕФОН:	+374094500038	
ԷԼ. ՓՈՍՏ՝ ЭЛ. ПОЧТА:	initiativearchitects@gmail.com	
ԼԻՑԵՆԶԻԱՆԻ ՎԵՐՈՒՄ՝ ЛИЦЕНЗИЯ:	ՃՐԴ-Ա-0110	

ՆԱԽԱԳԾԻ ՆԱՎԱՆՈՒՄԸ՝
НАЗВАНИЕ ПРОЕКТА:

ՀՀ, ԵՐԵՎԱՆԻ ԶԱՐԱԲԻՆՈՒՄԻ ԿԵՆՏՐՈՆ ՎԱՐՈՍԱԿԱՆ ԶՐԱՍՏԻ ԲԱՅՅՐՈՆ ՓՈՂՈՑԻ ՀԻՄՆԵՆՈՐԴՈՍԱՆ ՆՇԱՆԱՏԱՆՔՆԵՐ

ՆԱԽԱԳԾԻ ՀԱՅՅԵ՝
АДРЕС ПРОЕКТА:

ՀՀ, քաղաք Երևան, Կենտրոն վարչական շրջան, Բայրոն փողոց

ՊԱՏԿԻՐԱՏՈՒ՝
КЛИЕНТ:

ԵՐԵՎԱՆԻ ԶԱՐԱԲԱՊԵՏԱՐԱՆ
МЭРИЯ ЕРЕВАНА

ՊԱՅՄԱՆԱԳՐԻ ՀԱՄԱՐ՝
НОМЕР ДОГОВОРА:

№ ԵԶ-ՀՄԱՆԱԾՁԲ-25/7

ՆԱԽԱԳԾԱՅԻՆ ՓՈՒԼ ԵՎ ՄԱՍ՝
РАЗДЕЛ:

Նշխատանքային նախագիծ
Рабочий проект
Архитектурно-строительный раздел

ՉԾԱԳՐԻ ՆԱՎԱՆՈՒՄԸ՝
НАЗВАНИЕ ЧЕРТЕЖА:


Գոյություն ունեցող վիճակի
հատակագիծ - Հատված 1

ԹԵՐԹ՝ СТРАНИЦА:	ՃՇ-8
ՄԱՍՏԱՔ՝ МАСШТАБ:	1:200
ԹԵՐԹԵՐ՝ СТРАНИЦЫ:	44

ՊԱՇՏՈՒՆ՝ ДОЛЖНОСТЬ:	ՍԱՆՈՒ/ՍԶԱՆՈՒՆ՝ ИМЯ/ФАМИЛИЯ:	ՍՏՈՒ՝ ПОДПИСЬ:
ՏՆՕՐԵՆ՝ ДИРЕКТОР:	Վ. Խաչատրյան В. Хачатрян	
ՆԳՏ՝ ГАП:	Ա. Սահակյան А. Саакян	
ՆԱԽԱԳԾՈՂ՝ АРХИТЕКТОР:	Դ. Չալինյան Д. Залинян	
ՆԱԽԱԳԾՈՂ՝ АРХИТЕКТОР:	Ն. Խաչատրյան Н. Хачатрян	
ՆԱԽԱԳԾՈՂ՝ АРХИТЕКТОР:	Ս. Գրիգորյան С. Григорян	
ՍՏՈՐԳԵՑ՝ ПРОВЕРЕНО:	Ա. Սահակյան А. Саакян	

Սա համակարգով իրականացված /CAD/ գծագիր է և պետք է փոփոխվի ձեռքով
Этот чертеж выполнен на компьютере (CAD) и не подлежит ручным изменениям

ԳՈՅՈՒԹՅՈՒՆ ՈՒՆԵՑՈՂ ՎԻՃԱԿԻ ՀԱՏԱԿԱԳԻԾ - ՀԱՏՎԱԾ 2

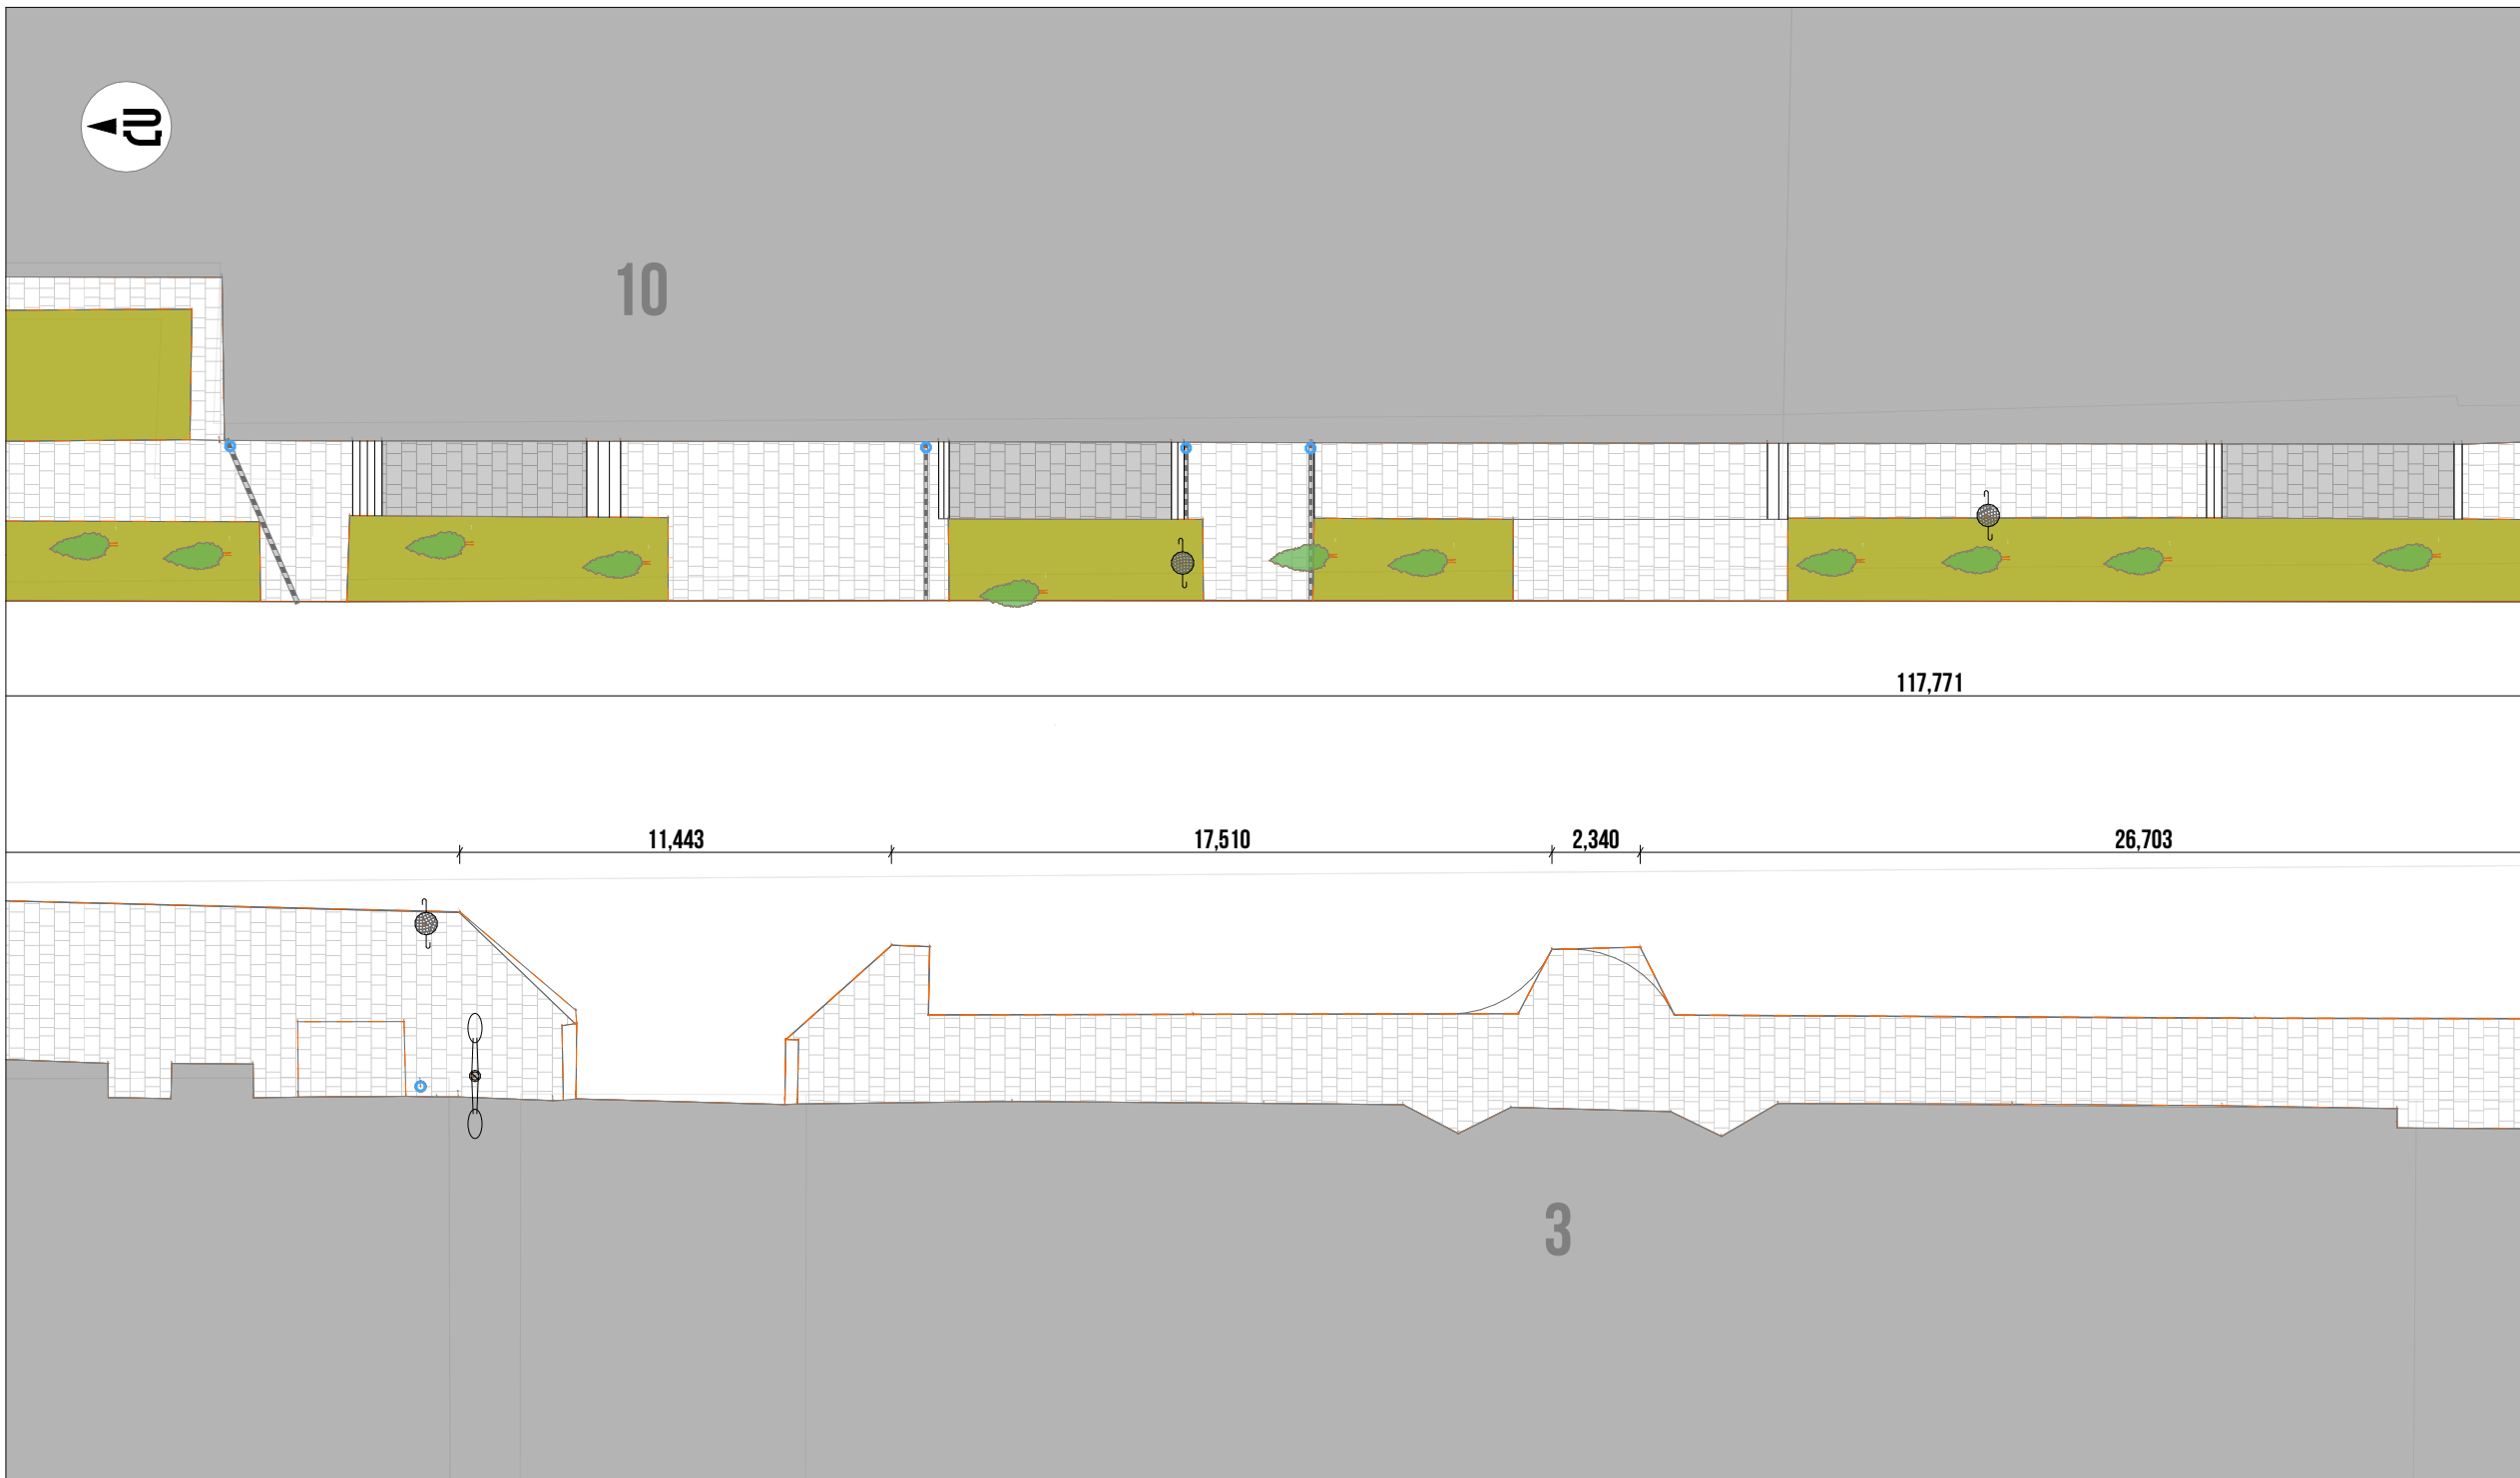

Պայմանական Նշաններ

- Էլեկտրական հենասյուն
- Դիտահոր
- Տանիքի ջրահեռացման խողովակ
- Փողոցային լուսասյուն

Ծանոթագրություն

Բոլոր չափերը տրված են միլիմետրերով:
Իրական չափերը և նշումները ճշգրտել տեղում:

ՆԱԽԱԳԾԱՅԻՆ ԸՆԿԵՐՈՒԹՅՈՒՆ
ПРОЕКТИРУЮЩАЯ КОМПАНИЯ:

INITIATIVE
ARCHITECTS

ՀԱՅՑԵ՝
АДРЕС: Լոր Լորի 7-րդ զանգված, 34 շենք, 36 բնակարան
Нор Норк, 7-й массив, дом 34, квартира 36.

ՔՐԱՄԵ՝
ГОРОД: ԶՅ. ԵՐԵՎԱՆ
РА, ЕРЕВАН

ՓՈՍՏ. ԻՆԴԵՔՍ՝
ПОЧТ. ИНДЕКС: 0092

ՀԱՄԱՐՈՒ ՏԵԼԵՓՈՆ
ТЕЛЕФОН: +374094500038

ԷԼ. ՓՈՍՏ՝
ЭЛ. ПОЧТА: initiativearchitects@gmail.com

ԼԻՑԵՆԶԻԱ
ЛИЦЕНЗИЯ: ՃՐԴ-Ա-0110

ՆԱԽԱԳԾԻ ԱՆՎԱՆՈՒՄԸ
НАЗВАНИЕ ПРОЕКТА:

ՀՀ, ԵՐԵՎԱՆ, ԶԱՐԱԲԻ, ԿԵՆՏՐՈՆ ՎԱՐՁԱՎԱՆ ՇՐՋԱՆԻ
ԲԱՅՅՐՈՆ ՓՐԴՈՑԻ ՀԻՄՆԱՆՈՐՈՂԱՅԻՆ ԱՇԽԱՏԱՆՔՆԵՐ

ՆԱԽԱԳԾԻ ՀԱՅՑԵ՝
АДРЕС ПРОЕКТА:

ԶՅ, քաղաք Երևան, Կենտրոն վարչական շրջան, Բայրոն փողոց

ՊԱՏԿԻՐԱՏՈՒ՝
КЛИЕНТ:

ԵՐԵՎԱՆԻ ԶԱՐԱԶԱՊԵՏԱՐԱՆ
МЭРИЯ ЕРЕВАНА

ՊԱՅՄԱՆԱԳՐԻ ՀԱՄԱՐ՝
НОМЕР ДОГОВОРА:

№ ԵԶ-ՅՍԱԽԱՇՁԲ-25/7

ՆԱԽԱԳԾԱՅԻՆ ՓՈՒԼ ԵՎ ՄԱՍ՝
РАЗДЕЛ:

Աշխատանքային նախագիծ
Рабочий проект
Архитектурно-строительный раздел

ՉՏԱԳՐԻ ԱՆՎԱՆՈՒՄԸ
НАЗВАНИЕ ЧЕРТЕЖА:

Գոյություն ունեցող վիճակի
հատակագիծ - Հատված 2

ԹԵՐԹ՝
СТРАНИЦА: ԸՇ-9


ՄԱՍՏՏԱՐ՝
МАСШТАБ: 1:200

ԹԵՐԹԵՐ՝
СТРАНИЦЫ: 44

ՊԱՇՏՈՒՆ՝ ДОЛЖНОСТЬ:	ԱՆՈՒ/ԱՅԳԱՆՈՒՆ՝ ИМЯ/ФАМИЛИЯ:	ՍՏՈՒ՝ ПОДПИСИ:
ՏՆՕՐԵՆ՝ ДИРЕКТОР:	Վ. Խաչատրյան В. Хачатрян	
ՆՊԾ՝ ГАП:	Ա. Սահակյան А. Саакян	
ՆԱԽԱԳԾՈՂ՝ АРХИТЕКТОР:	Դ. Չալինյան Д. Залинян	
ՆԱԽԱԳԾՈՂ՝ АРХИТЕКТОР:	Ն. Խաչատրյան Н. Хачатрян	
ՆԱԽԱԳԾՈՂ՝ АРХИТЕКТОР:	Ս. Գրիգորյան С. Григорян	
ՍՏՈՒԳԵՑ՝ ПРОВЕРЕНО:	Ա. Սահակյան А. Саакян	

Սա համակարգով իրականացված /CAD/ գծագիր է և պետք է փոփոխվի ձեռքով
Этот чертеж выполнен на компьютере (CAD) и не подлежит ручным изменениям

ԳՈՅՈՒԹՅՈՒՆ ՈՒՆԵՑՈՂ ՎԻՃԱԿԻ ՀԱՏԱԿԱԳԻԾ - ՀԱՏՎԱԾ 3

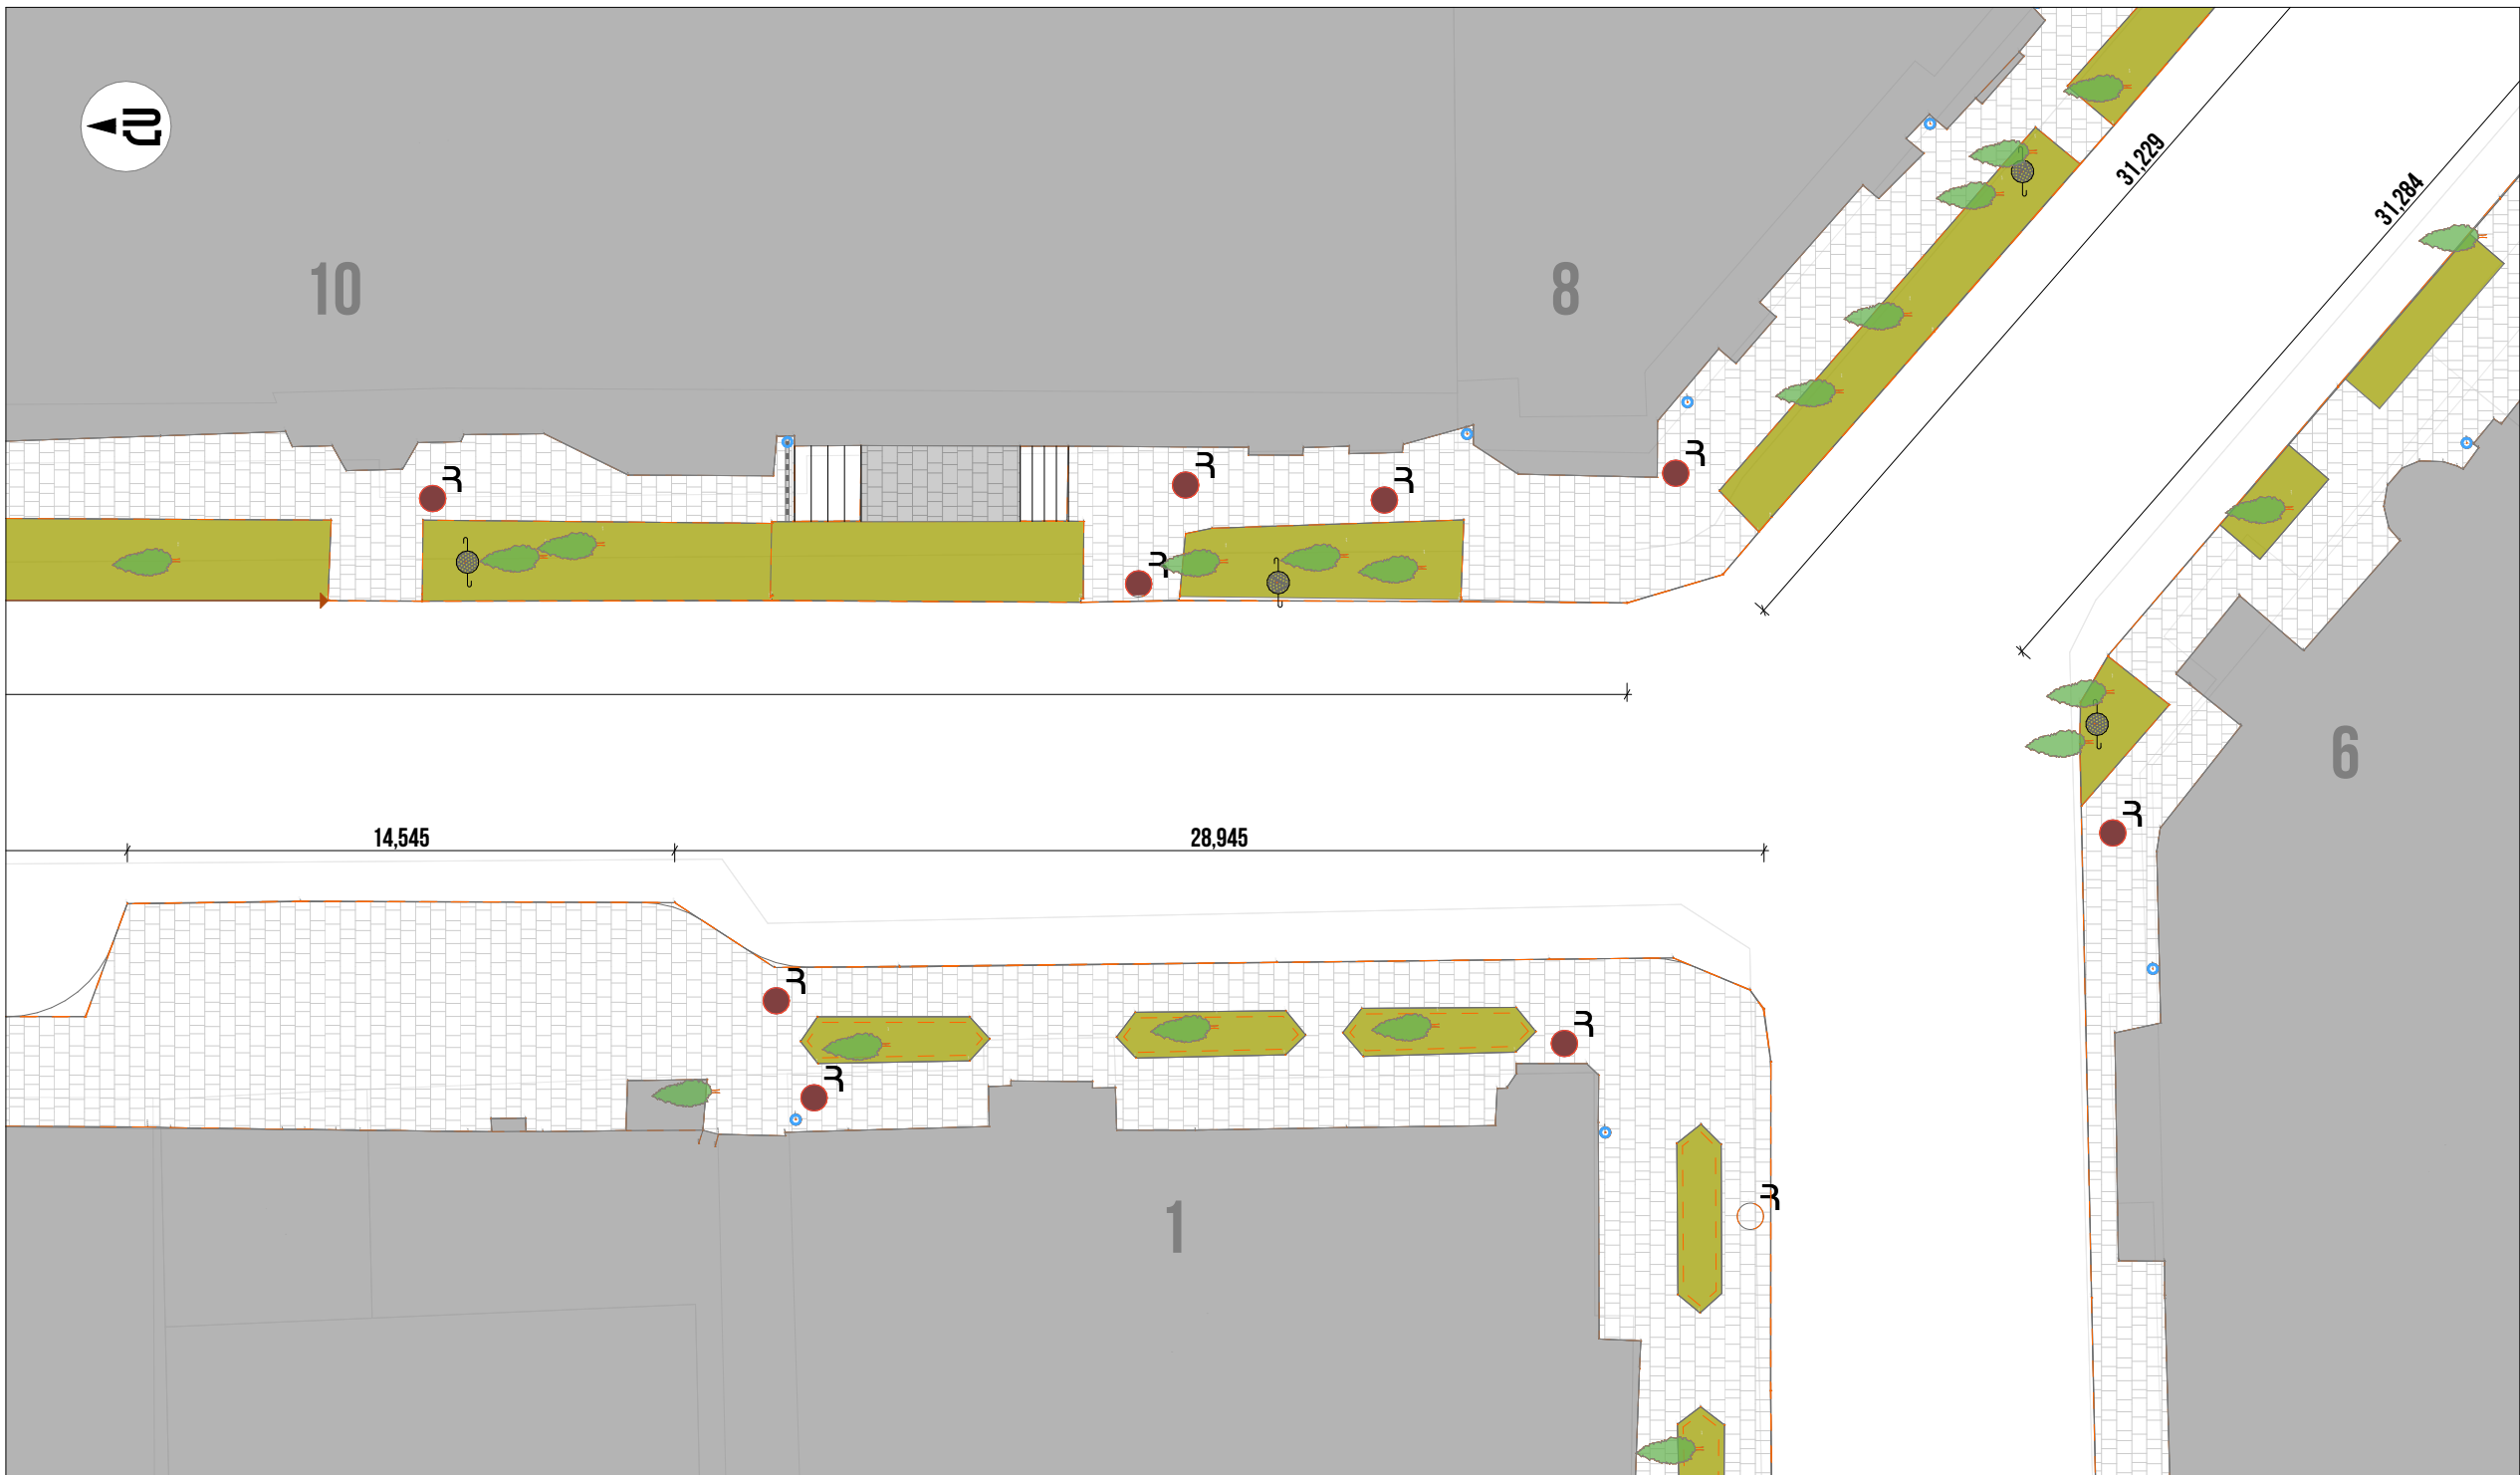

Պայմանական Նշաններ

- Էլեկտրական հենասյուն
- Դիտահոր
- Տանիքի ջրահեռացման խողովակ
- Փողոցային լուսասյուն

Ծանոթագրություն

Բոլոր չափերը տրված են միլիմետրերով:
Իրական չափերը և նշումները ճշգրտել տեղում:

ՆԱԽԱԳԱՅԻՆ ԸՆԿԵՐՈՒԹՅՈՒՆ
ПРОЕКТИРУЮЩАЯ КОМПАНИЯ:

INITIATIVE
ARCHITECTS

ՀԱՅՑԵ՝ АДРЕС:	Նոր Նորքի 7-րդ զանգված, 34 շենք, 36 բնակարան Нор Норк, 7-й массив, дом 34, квартира 36.
ՔԱՐԱՔ՝ ГОРОД:	ՀՀ, ԵՐԵՎԱՆ РА, ЕРЕВАН
ՓՈՍՏ. ԻՆԴԵՔՍ՝ ПОЧТ. ИНДЕКС:	0092
ՀԱՅԱՍՏԱՆԻ ԵԼԵՔՏՐՈՆ ТЕЛЕФОН	+374094500038
ԷԼ. ՓՈՍՏ՝ ЭЛ. ПОЧТА	initiativearchitects@gmail.com
ԼԻՑԵՆԶԻԱՅԻՆ ЛИЦЕНЗИЯ	ՃԲԴ-Ա-0110

ՆԱԽԱԳԻԾԻ ԱՆՎԱՆՈՒՄԸ՝
НАЗВАНИЕ ПРОЕКТА:

ՀՀ, ԵՐԵՎԱՆԻ ԶԱՐԱԲԻ, ԿԵՆՏՐՈՆ ՎԱՐՁԱՎԱՆ ԵՐԱՍՆԻ
ԲԱՅՅՐՈՆ ՓՈՂՈՑԻ ՀԻՄՆԵՆՈՐՈՂԱՍՆ ԱՇԽԱՏԱՆՔՆԵՐ

ՆԱԽԱԳԻԾԻ ՀԱՅՑԵ՝
АДРЕС ПРОЕКТА:

ՀՀ, քաղաք Երևան, Կենտրոն վարչական շրջան, Բայրոն փողոց

ՊԱՏԿԻՐԱՏՈՒ՝
КЛИЕНТ:

ԵՐԵՎԱՆԻ ԶԱՐԱԶԵՄԵՏԱՐԱՆ
МЭРИЯ ЕРЕВАН

ՊԱՅՄԱՆԱԳՐԻ ՀԱՄԱՐ՝
НОМЕР ДОГОВОРА:

№ ԵԶ-ՀՄԱՆԱԾՁԲ-25/7

ՆԱԽԱԳԱՅԻՆ ՓՈՒԼ ԵՎ ՄԱՍ՝
РАЗДЕЛ:

Նշխատանքային նախագիծ
Рабочий проект
Архитектурно-строительный раздел

ՉՏԱԳՐԻ ԱՆՎԱՆՈՒՄԸ՝
НАЗВАНИЕ ЧЕРТЕЖА:

Գոյություն ունեցող վիճակի
հատակագիծ - Հատված 3

ԹԵՐԹ՝
СТРАНИЦА:

ՃԸ-10

ՄԱՍՏԱՔ՝
МАСШТАБ:

1:200


ԹԵՐԹԵՐ՝
СТРАНИЦЫ:

44

ՊԱՇՏՈՒՆ՝ ДОЛЖНОСТЬ:	ԱՆՈՒ/ԱՅԳԱՆՈՒՆ՝ ИМЯ/ФАМИЛИЯ:	ՍՈՒՐ՝ ПОДПИСИ:
ՏՆՕՐԵՆ՝ ДИРЕКТОР:	Վ. Խաչատրյան В. Хачатрян	
ՆԳՏ՝ ГАП:	Ա. Սափակյան А. Саакян	
ՆԱԽԱԳՈՐ՝ АРХИТЕКТОР:	Դ. Չալինյան Д. Залинян	
ՆԱԽԱԳՈՐ՝ АРХИТЕКТОР:	Ն. Խաչատրյան Н. Хачатрян	
ՆԱԽԱԳՈՐ՝ АРХИТЕКТОР:	Ս. Գրիգորյան С. Григорян	
ՍՏՈՒԳԵՑ՝ ПРОВЕРЕНО:	Ա. Սափակյան А. Саакян	

Սա համակարգով իրականացված /CAD/ գծագիր է և
պետք է փոփոխվի ձեռքով
Этот чертеж выполнен на компьютере (CAD) и не
подлежит ручным изменениям

ԳՈՅՈՒԹՅՈՒՆ ՈՒՆԵՑՈՂ ՎԻՃԱԿԻ ՀԱՏԱԿԱԳԻԾ - ՀԱՏՎԱԾ 4

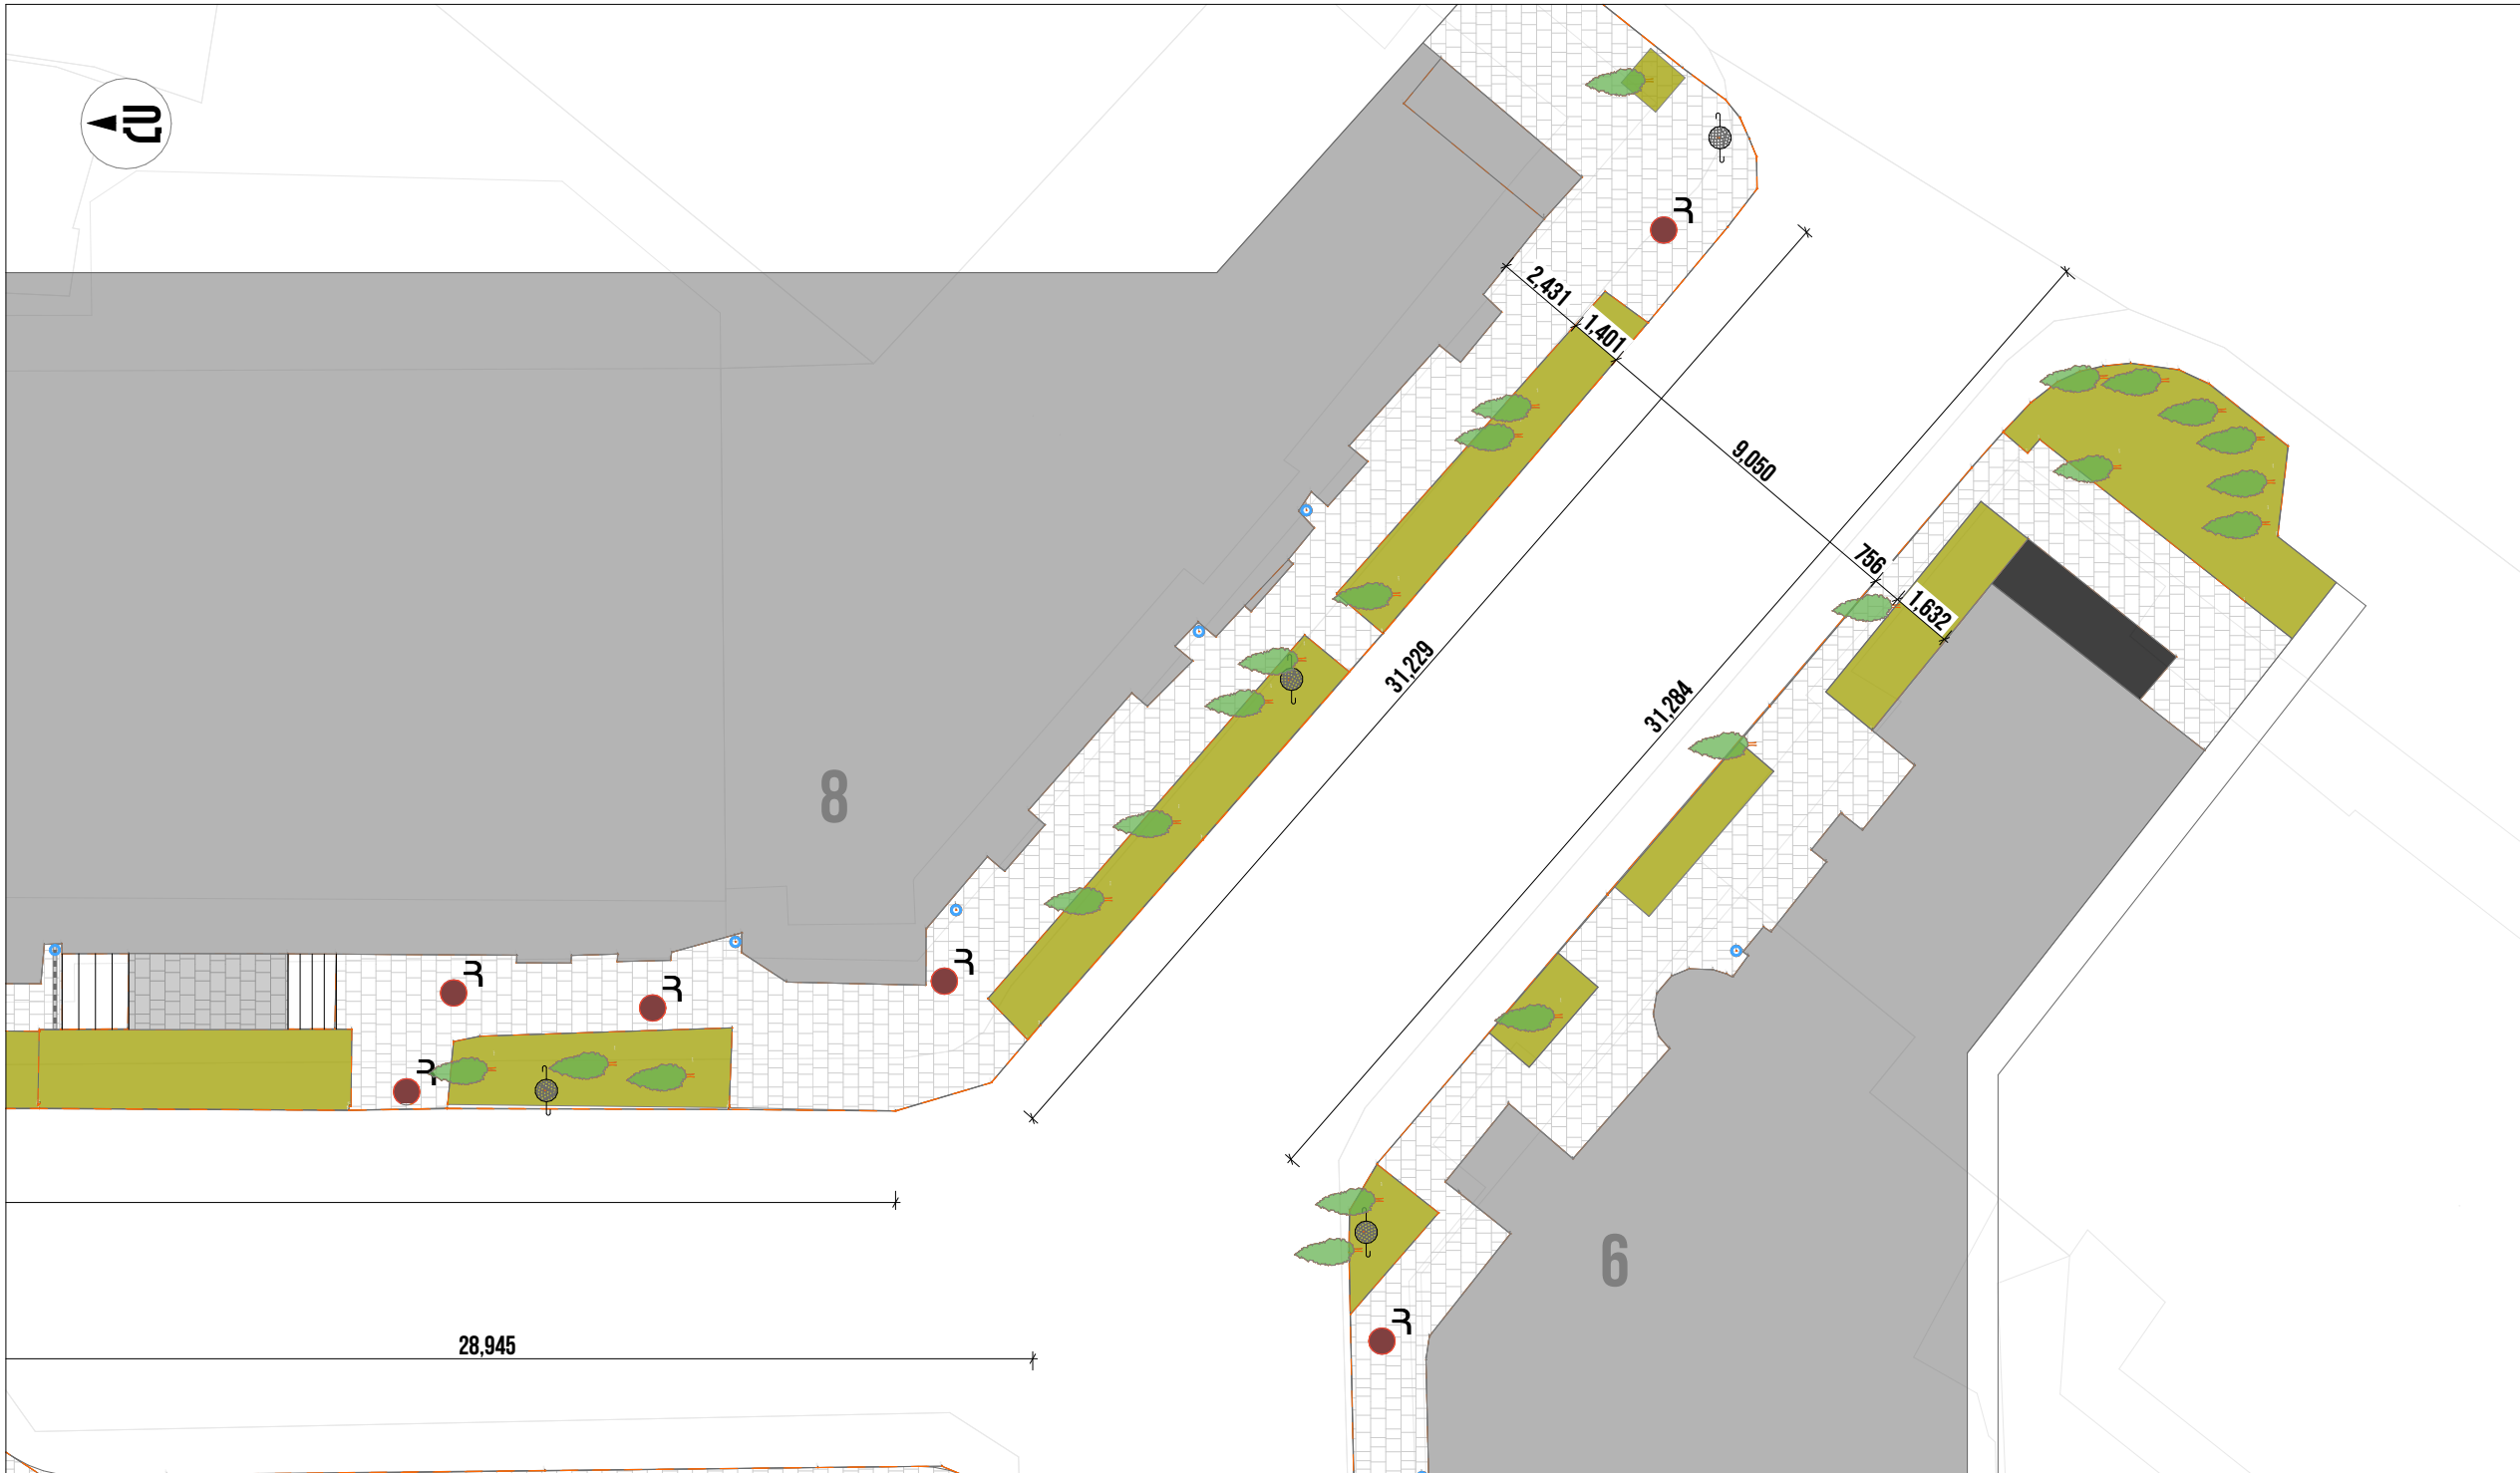

Պայմանական Նշաններ

- Էլեկտրական հենասյուն
- Դիտահոր
- Տանիքի ջրահեռացման խողովակ
- Փողոցային լուսասյուն

Ծանոթագրություն

Բոլոր չափերը տրված են միլիմետրերով:
Իրական չափերը և նշումները ճշգրտել տեղում:

ՆԱԽԱԳԱՀՈՒՆ ԸՆԿԵՐՈՒԹՅՈՒՆ
ПРОЕКТИРУЮЩАЯ КОМПАНИЯ:

INITIATIVE
ARCHITECTS

ՀԱՍՑԵ՝ АДРЕС:	Նոր Խորի 7-րդ զանգված, 34 շենք, 36 բնակարան Нор Норк, 7-й массив, дом 34, квартира 36.
ՔԱՐԱՔ՝ ГОРОД:	ՀՀ, ԵՐԵՎԱՆ РА, ЕРЕВАН
ՓՈՍՏ. ԻՆԴԵՔՍ՝ ПОЧТ. ИНДЕКС:	0092
ՀԱՅԱՍՏԱՆԻ ԹԵԼԵՓՈՆ ТЕЛЕФОН:	+374094500038
ԷԼ. ՓՈՍՏ՝ ЭЛ. ПОЧТА:	initiativearchitects@gmail.com
ԼԻՑԵՆԶԻԱ ЛИЦЕНЗИЯ:	ՃԲԴ-Ա-0110

ՆԱԽԱԳԻԾԻ ԱՆՎԱՆՈՒՄԸ
НАЗВАНИЕ ПРОЕКТА:

ՀՀ, ԵՐԵՎԱՆԻ ԲԱՐՍԵՐԻ, ԿԵՆՏՐՈՆ ՎԱՐՁԱՎԱՆ ԶՐԱՍՏԻ
ԲԱՅՐՈՆ ՓՈՂՈՑԻ ՀԻՄՆԵՆՈՐՈՂԱՄԱՆ ԱՇԽԱՏԱՆՔՆԵՐ

ՆԱԽԱԳԻԾԻ ՀԱՍՑԵ՝
АДРЕС ПРОЕКТА:

ՀՀ, քաղաք Երևան, Կենտրոն վարչական շրջան, Բայրոն փողոց

ՊԱՏԿԻՐԱՏՈՒ՝
КЛИЕНТ:

ԵՐԵՎԱՆԻ ԲԱՐՍԵՐԻ
МЭРИЯ ЕРЕВАН

ՊԱՅՄԱՆԱԳՐԻ ՀԱՄԱՐ՝
НОМЕР ДОГОВОРА:

№ ԵԲ-ՀՄԱՆԱԾՁԲ-25/7

ՆԱԽԱԳԱՀՈՒՆ ՓՈՒԼ ԵՎ ՄԱՍ՝
РАЗДЕЛ:

Աշխատանքային նախագիծ
Рабочий проект
Архитектурно-строительный раздел

ՉՍԱԳՐԻ ԱՆՎԱՆՈՒՄԸ
НАЗВАНИЕ ЧЕРТЕЖА:

Գոյություն ունեցող վիճակի
հատակագիծ - Հատված 4

ԹԵՐԹ՝
СТРАНИЦА:

ՃԸ-11

ՄԱՍՏԱՔ՝
МАСШТАБ:

1:200


ԹԵՐԹԵՐ՝
СТРАНИЦЫ:

44

ՊԱՇՏՈՒՆ՝ ДОЛЖНОСТЬ:	ԱՆՈՒ/ԱՅԳԱՆՈՒՆ՝ ИМЯ/ФАМИЛИЯ:	ՍՈՒՐ՝ ПОДПИСЬ:
ՏՆՕՐԵՆ՝ ДИРЕКТОР:	Վ. Խաչատրյան В. Хачатрян	
ՆԳՏ՝ ГАП:	Ա. Սահակյան А. Саакян	
ՆԱԽԱԳԱՀՈՂ՝ АРХИТЕКТОР:	Դ. Չալինյան Д. Залинян	
ՆԱԽԱԳԱՀՈՂ՝ АРХИТЕКТОР:	Ն. Խաչատրյան Н. Хачатрян	
ՆԱԽԱԳԱՀՈՂ՝ АРХИТЕКТОР:	Ս. Գրիգորյան С. Григорян	
ՍՈՒԴԵՑ՝ ПРОВЕРЕНО:	Ա. Սահակյան А. Саакян	

Սա համակարգով իրականացված /CAD/ գծագիր է և պետք է փոփոխվի ձեռքով
Этот чертеж выполнен на компьютере (CAD) и не подлежит ручным изменениям

ՔԱՆԴԱՆ ԱՇԽԱՏԱՆՔՆԵՐԻ ԸՆԴՀԱՆՈՒՐ ՀԱՏԱԿԱԳԻԾ Մ 1:650

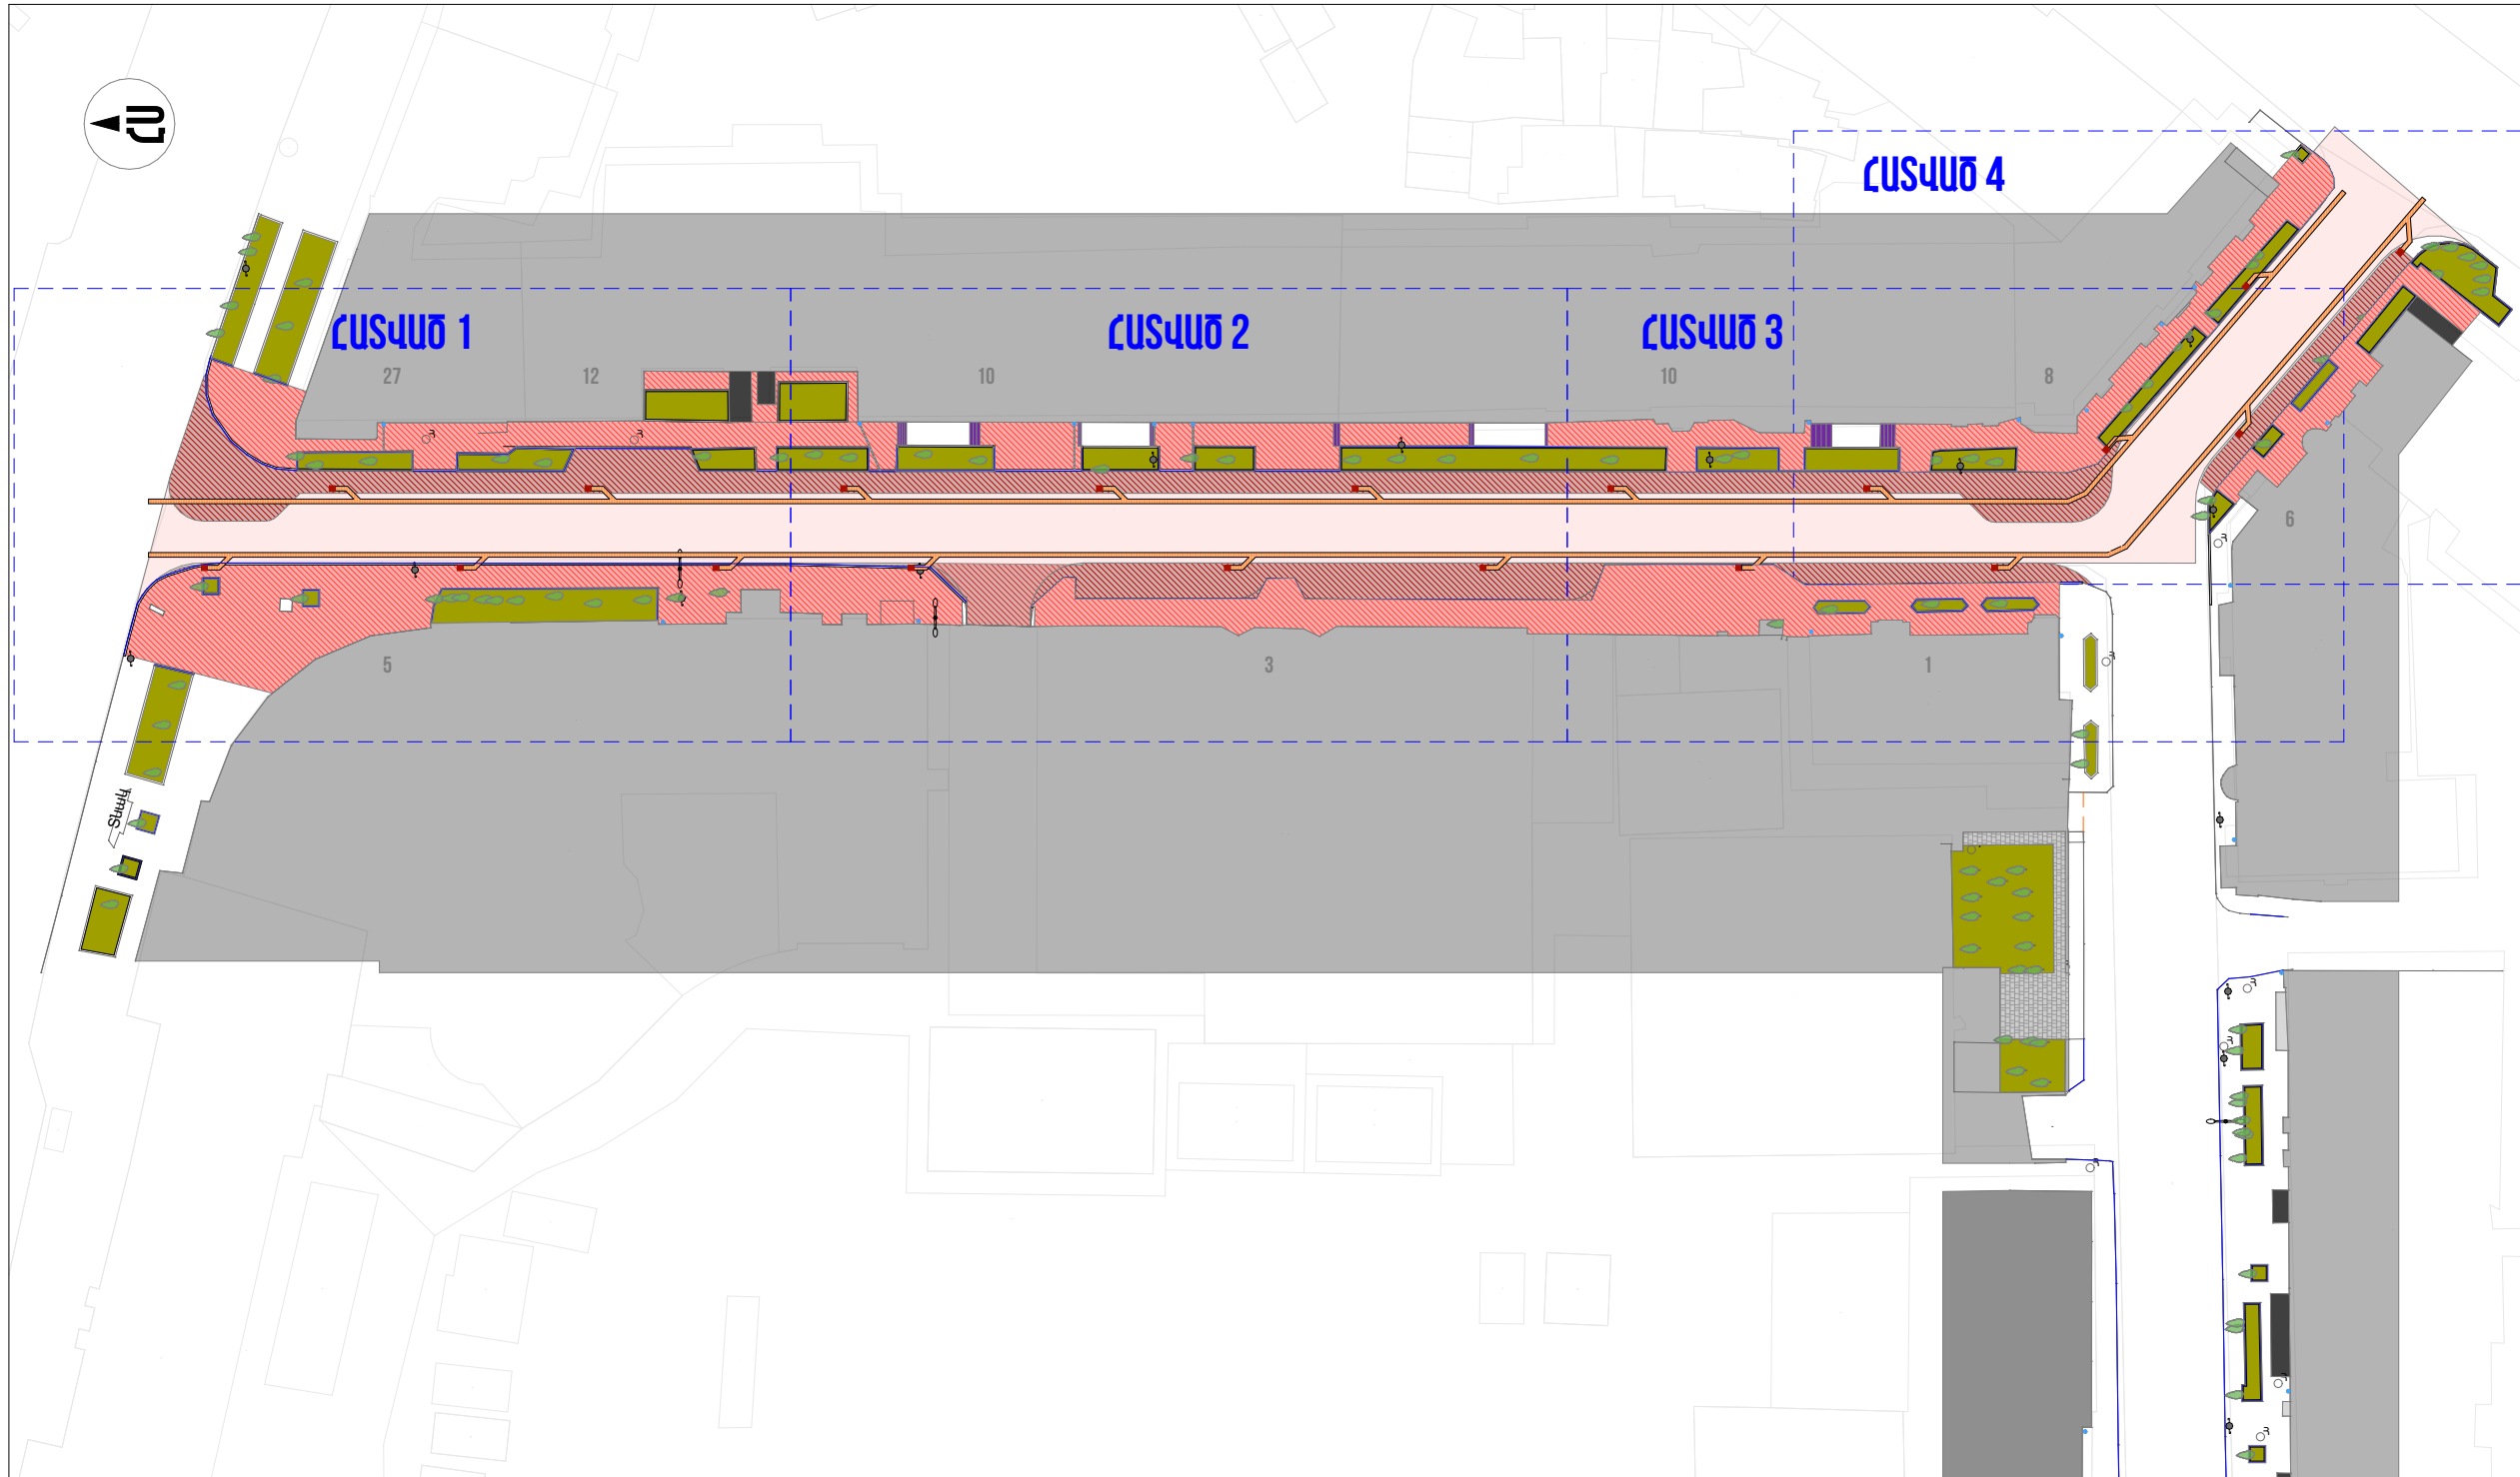

ՊԱՅՄԱՆԱԿԱՆ ՆՇԱՆՆԵՐ

- | | | | |
|--|-----------------------|--|--------------------------------------|
| | Մայրերի քանդվող հատակ | | Մայրի լայնացման համար քանդվող ասֆալտ |
| | Հարակից շինություններ | | Փողոցի քանդվող ասֆալտ |
| | Աստիճաններ | | |
| | Ապամոնտաժվող եզրաքար | | |

Ծանոթագրություն

Բոլոր չափերը տրված են միլիմետրերով:
Իրական չափերը և նշումները ճշգրտել տեղում:

Ուշադրություն

Նախքան քանդման աշխատանքների սկսելը համապատասխան մարմիններից ճշտել գոյություն ունեցող ենթակառուցվածքների անցկացման վայրերը:

ՆԱԽԱԳԱԾՅՈՒՆ ԸՆԿԵՐՈՒԹՅՈՒՆ
ПРОЕКТИРУЮЩАЯ КОМПАНИЯ:

INITIATIVE
ARCHITECTS

ՀԱՍՑԵ՝
АДРЕС: Լոր Լորի 7-րդ զանգված, 34 շենք, 36 բնակարան
Нор Норк, 7-й массив, дом 34, квартира 36.

ՔԱՐԱՐ՝
ГОРОД: ԶՅ, ԵՐԵՎԱՆ
РА, ЕРЕВАН

ՓՈՍՏ. ԻՆԴԵՔՍ՝
ПОЧТ. ИНДЕКС: 0092

ՀԱՅԱՍՏԱՆԻ
ТЕԼԵՓՈՆ
+374094500038

ԷԼ. ՓՈՍՏ՝
ЭЛ. ПОЧТА: initiativearchitects@gmail.com

ԼՈՑԱՆԵՐԻ
ԱՄԵՆՈՒՄ
ՃՐԴ-Ա-0110

ՆԱԽԱԳԻԾԻ ԱՆՎԱՆՈՒՄԸ՝

НАЗВАНИЕ ПРОЕКТА:

ՀՀ, ԵՐԵՎԱՆ, ԲԱՐԱՔԻ, ԿԵՆՏՐՈՆ ՎԱՐՁԱՎԱՆ ԵՐԱՍՏԻ
ԲԱՅՐՈՆ ՓՈՂՈՑԻ ՀԻՄՆԵՆՈՐՈՂԱՆՆԵՐ ԱՇԽԱՏԱՆՔՆԵՐ

ՆԱԽԱԳԻԾԻ ՀԱՍՑԵ՝

АДРЕС ПРОЕКТА:

ԶՅ, քաղաք Երևան, Կենտրոն վարչական շրջան, Բայրոն փողոց

ՊԱՏՎՈՐՈՒՄԸ՝

КЛИЕНТ:

ԵՐԵՎԱՆԻ ԲԱՐԱՔԱՆԵՐՆԵՐ
МЭРИЯ ЕРЕВАН

ՊԱՅՄԱՆԱԳՐԻ ՀԱՄԱՐ՝

НОМЕР ДОГОВОРА:

№ ԵՔ-ՀՄԱՆԱՇՁՐ-25/7

ՆԱԽԱԳԱԾՅՈՒՆ ՓՈՒԼ ԵՎ ՄԱՍ՝

РАЗДЕЛ:

Աշխատանքային նախագիծ
Ճարտարապետաշինարարական մաս
Рабочий проект
Архитектурно-строительный раздел

ՉՍՏԱԳՐԻ ԱՆՎԱՆՈՒՄԸ՝

НАЗВАНИЕ ЧЕРТЕЖА:

Քանդման աշխատանքների
գլխավոր հատակագիծ

ԹԵՐԹ՝
СТРАНИЦА: 68-12


ՄԱՍՏՏԱՐ՝
МАСШТАБ: 1:650

ԹԵՐԹԵՐ՝
СТРАНИЦЫ: 44

ՊԱՏՎՈՐՈՒՄԸ՝ ДОЛЖНОСТЬ:	ԱՆՈՒ/ՍՏԱՆՈՒՄ՝ ИМЯ/ФАМИЛИЯ:	ՍՏՈՐ՝ ПОДПИСИ:
ՏՆՕՐԵՆ՝ ДИРЕКТОР:	Վ. Խաչատրյան В. Хачатрян	
ՆՐԱՎ՝ ГАП:	Ա. Սահակյան А. Саакян	
ՆԱԽԱԳԱԾՈՐ՝ АРХИТЕКТОР:	Դ. Չալինյան Д. Залинян	
ՆԱԽԱԳԱԾՈՐ՝ АРХИТЕКТОР:	Ն. Խաչատրյան Н. Хачатрян	
ՆԱԽԱԳԱԾՈՐ՝ АРХИТЕКТОР:	Ս. Գրիգորյան С. Григорян	
ՍՏՈՐԳԵՑ՝ ПРОВЕРЕНО:	Ա. Սահակյան А. Саакян	

Սա համակարգով իրականացված /CAD/ գծագիր է և
պետք է փոփոխվի ձեռքով
Этот чертёж выполнен на компьютере (CAD) и не
подлежит ручным изменениям

ՔԱՆԴՄԱՆ ԱՇԽԱՏԱՆՔՆԵՐԻ ՀԱՏԱԿԱԳԻԾ - ՀԱՏՎԱԾ 1

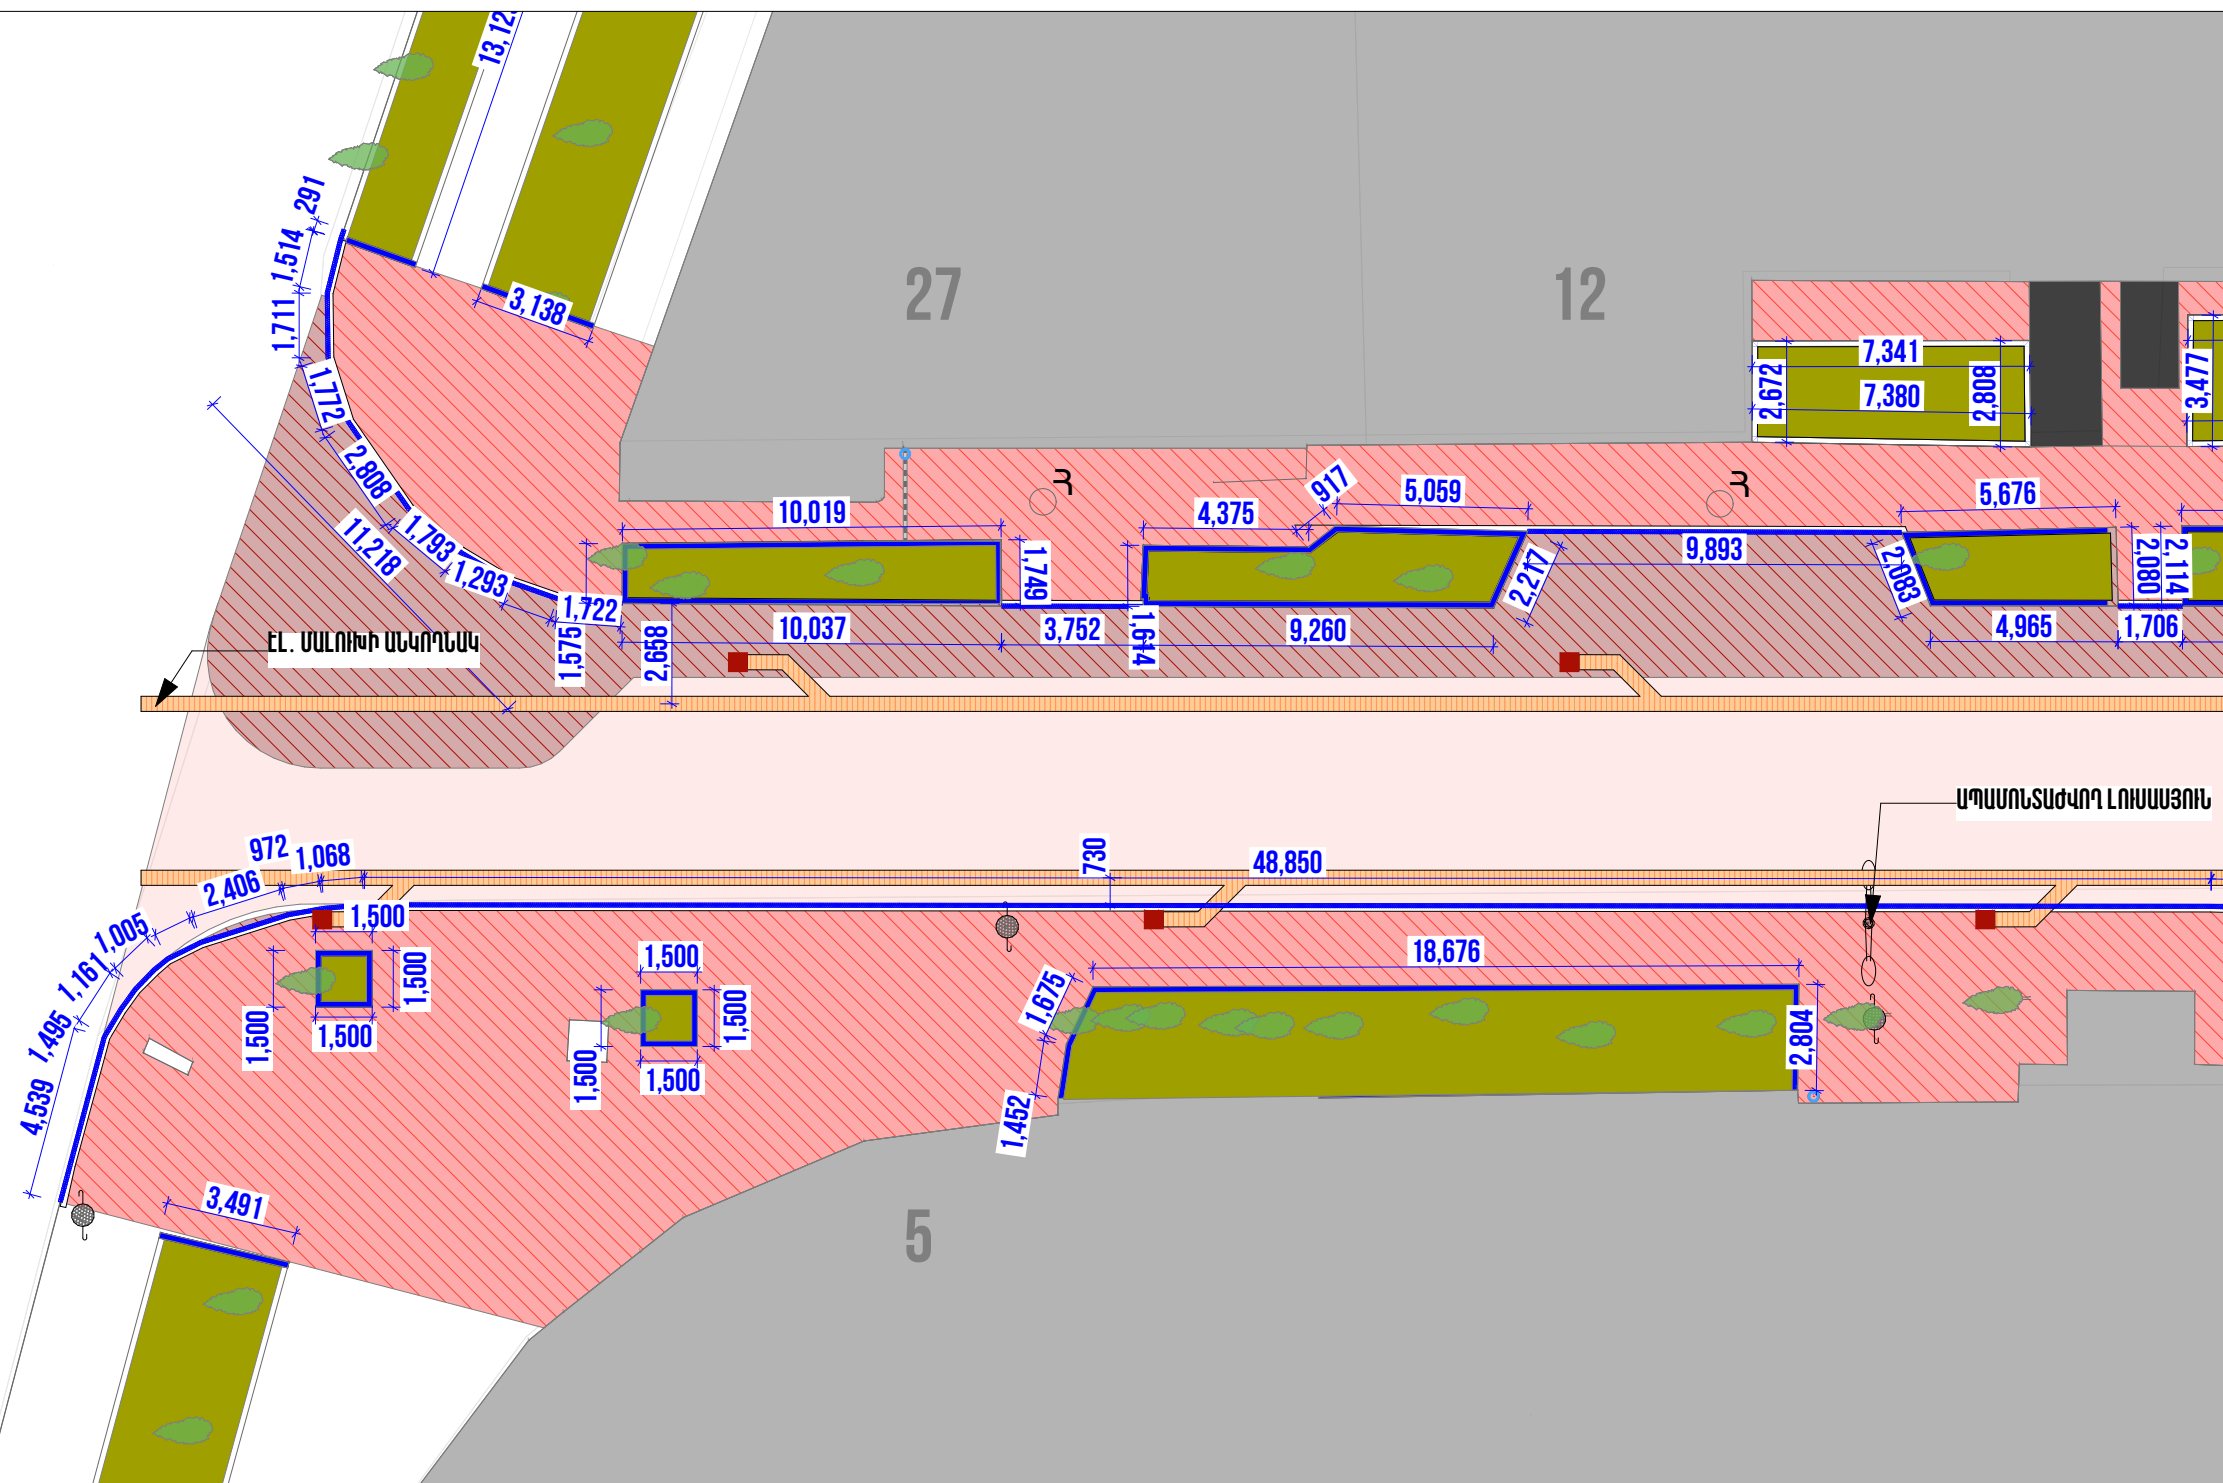

ՊԱՅՄԱՆԱԿԱՆ ՆՇԱՆՆԵՐ

- Մայրերի քանդվող հատակ
- Փողոցի քանդվող ասֆալտ
- Հարակից շինություններ
- Ապամոնտաժվող եզրաքար
- Մայրի լայնացման համար քանդվող ասֆալտ
- Երեսայան հիմքեր
- Ապամոնտաժվող էլեկտրական հենասյուն
- Ապամոնտաժվող փողոցային լուսասյուն

Ծանոթագրություն

Բոլոր չափերը տրված են միլիմետրերով:
Իրական չափերը և նշումները ճշգրտել տեղում:

ՆԱԽԱԳԾԱՅԻՆ ԸՆԿԵՐՈՒԹՅՈՒՆ
ПРОЕКТИРУЮЩАЯ КОМПАНИЯ:

INITIATIVE
ARCHITECTS

ՀԱՅՐԵՐ:
Адрес: Լոր Լորի 7-րդ զանգված, 34 շենք, 36 բնակարան
Нор Норк, 7-й массив, дом 34, квартира 36.

ՔԱՐԱՔ:
Город: ԶՅ. ԵՐԵՎԱՆ
РА, ЕРЕВАН

ՓՈՍՏ. ԻՆԴԵԽՍ:
Почт. индекс: 0092

ՀԱՅԱՍՏԱՆԻ ԵԼԵՔՏՐՈՆԻԿԱՆ ՀԱՆՐԱՊԵՏՈՒԹՅԱՆ ԳԵՂԱՐԱՆԻՔԻ ՎԵՐԿԱՆԱԿ:
Телефон: +374094500038

ԷԼ. ՓՈՍՏ:
Эл. почта: initiativearchitects@gmail.com

ԼՈՐԵՆՏԻՆԻԱՆԻ ՎԵՐԿԱՆԱԿ:
Лицензия: ՃԲԴ-Ա-0110

ՆԱԽԱԳԾԻ ԱՆՎԱՆՈՒՄԸ
НАЗВАНИЕ ПРОЕКТА:

ՀՀ, ԵՐԵՎԱՆԻ ՔԱՐԱՔԻ, ԿԵՆՏՐՈՆ ՎԱՐՈՍԱԿԱՆ ՇՐՋԱՆԻ ԲԱՅՐՈՆ ՓՈՂՈՑԻ ՀԻՄՆԵՆՈՐՈՂԱՅԱՆ ԱՇԽԱՏԱՆՔՆԵՐ

ՆԱԽԱԳԾԻ ՀԱՅՐԵՐ:
Адрес проекта:

ԶՅ, քաղաք Երևան, Կենտրոն վարչական շրջան, Բայրոն փողոց

ՊԱՏԿԻՐԱՏՈՒՄ
КЛИЕНТ:

ԵՐԵՎԱՆԻ ՔԱՐԱՔԻ ՎԱՐՈՍԱԿԱՆ ՇՐՋԱՆԻ ԵՐԵՎԱՆԻ
МЭРИЯ ЕРЕВАН

ՊԱՅՄԱՆԱԳՐԻ ՀԱՄԱՐ:
Номер договора:

№ ԵԶ-ՅԱՆԱՇՁԲ-25/7

ՆԱԽԱԳԾԱՅԻՆ ՓՈԼ ԵՎ ՄԱՍ
РАЗДЕЛ:

Աշխատանքային նախագիծ
Рабочий проект
Архитектурно-строительный раздел

ՉՏԱԳՐԻ ԱՆՎԱՆՈՒՄԸ
НАЗВАНИЕ ЧЕРТЕЖА:

Քանդման աշխատանքների
գլխավոր հատակագիծ - 3ատված 1

ԹԵՐԹԵՐ
Страница: ԸՇ-13


ՄԱՍՏԱՔԸ
Масштаб: 1:200

ԹԵՐԹԵՐԻ
Страницы: 44

ՊԱՏԿՈՒՄ Должность:	ԱՆՈՒ/ՍԵՐԱՆՈՒ Имя/Фамилия:	ՍՏՈՒ Подпись:
ՏՆՕՐԵՆԻ ДИРЕКТОР:	Վ. Խաչատրյան В. Хачатрян	
ՆՐԱՏԻ ГАП:	Ա. Սահակյան А. Саакян	
ՆԱԽԱԳԾՈՐ АРХИТЕКТОР:	Դ. Չալոյան Д. Чалоян	
ՆԱԽԱԳԾՈՐ АРХИТЕКТОР:	Ն. Խաչատրյան Н. Хачатрян	
ՆԱԽԱԳԾՈՐ АРХИТЕКТОР:	Ս. Գրիգորյան С. Григорян	
ՍՏՈՐԳԵՑ ПРОВЕРЕНО:	Ա. Սահակյան А. Саакян	

Սա համակարգով իրականացված /CAD/ գծագիր է և
պետք է փոփոխվի ձեռքով
Этот чертёж выполнен на компьютере (CAD) и не
подлежит ручным изменениям

ՔԱՆԴՄԱՆ ԱՇԽԱՏԱՆՔՆԵՐԻ ՀԱՏԱԿԱԳԻԾ - ՀԱՏՎԱԾ 2

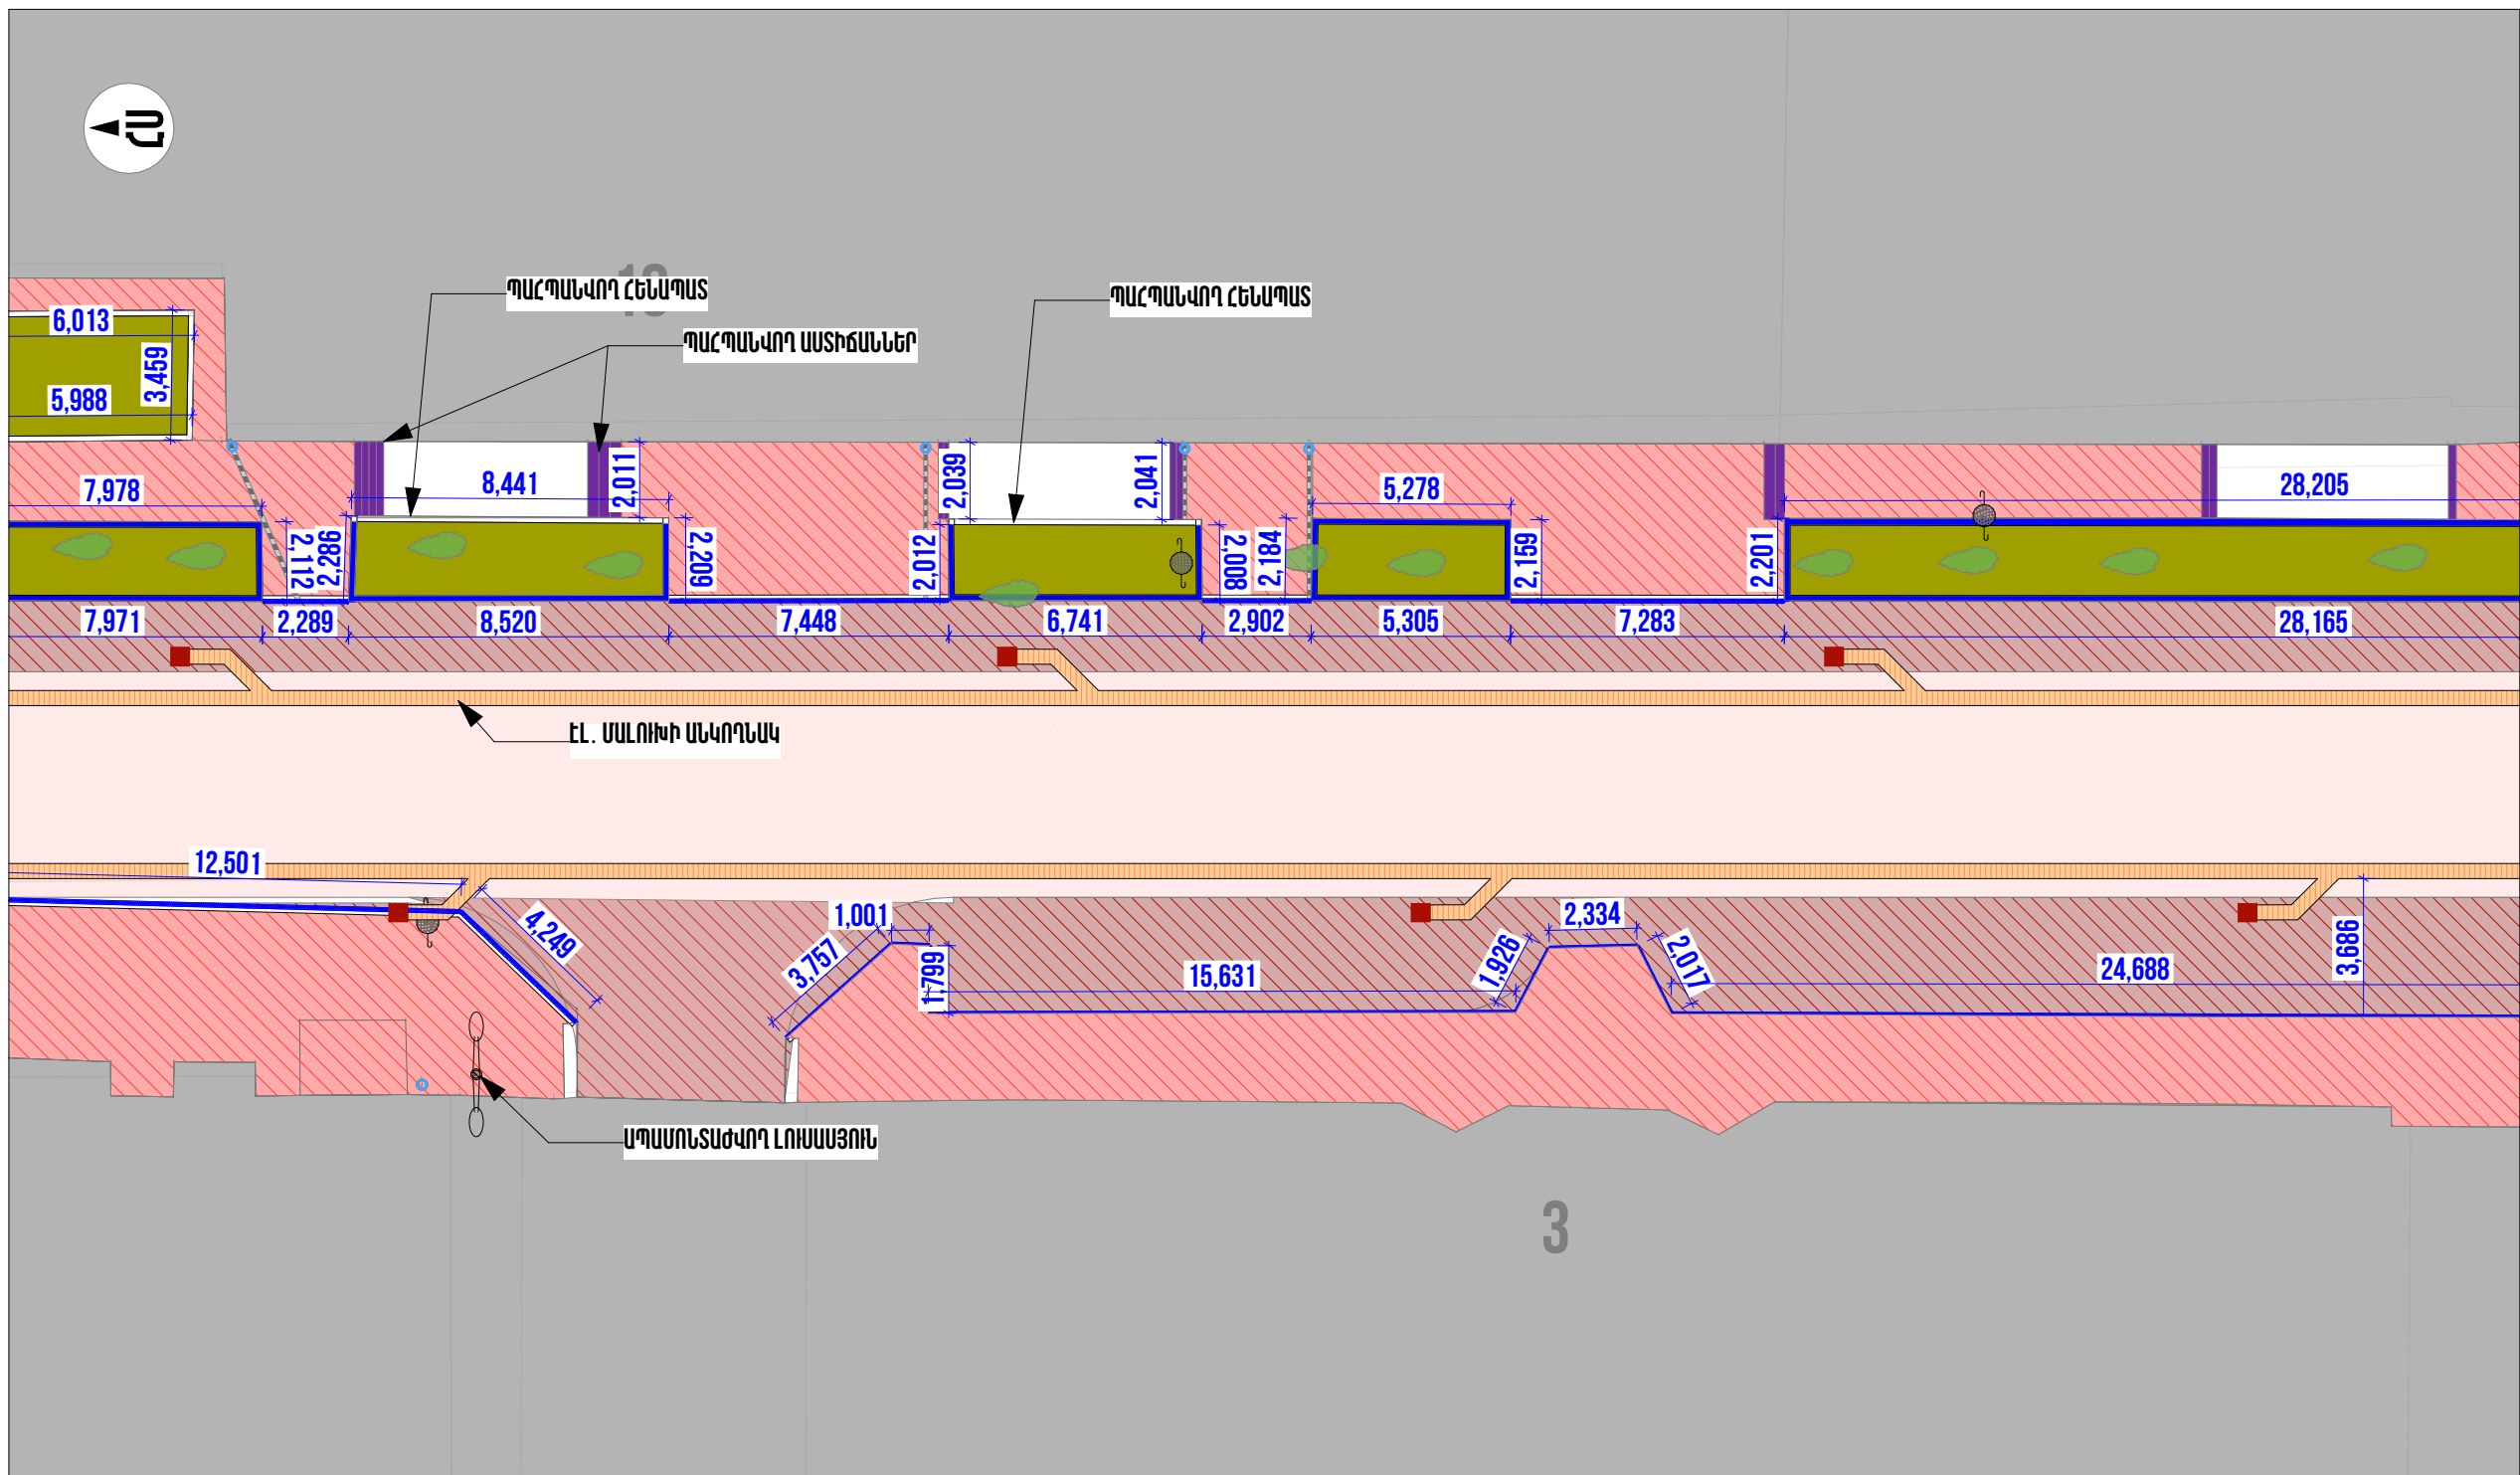

ՊԱՅՄԱՆԱԿԱՆ ՆՇԱՆՆԵՐ

- Մայթերի քանդվող հատակ
- Փողոցի քանդվող ասֆալտ
- Հարակից շինություններ
- Ապամոնտաժվող եզրաքար
- Մայթի լայնացման համար քանդվող ասֆալտ
- Երկաթե խողովակներ
- Ապամոնտաժվող փողոցային լուսամուկներ

Ծանոթագրություն

Բոլոր չափերը տրված են միլիմետրերով:
Իրական չափերը և նշումները ճշգրտել տեղում:

ՆԱԽԱԳԱՀՈՒՄԻ ԸՆԿԵՐՈՒԹՅՈՒՆ
ПРОЕКТИРУЮЩАЯ КОМПАНИЯ:

INITIATIVE
ARCHITECTS

ՀԱՅՐԵՆՔ
АДРЕС: Լոր Լորի 7-րդ զանգված, 34 շենք, 36 բնակարան
Нор Норк, 7-й массив, дом 34, квартира 36.

ՔԱՐԱՐ
ГОРОД: ԶԶ. ԵՐԵՎԱՆ
РА, ЕРЕВАН

ՓՈՒՍ. ԻՆԴԵՔՍ
ПОЧТ. ИНДЕКС: 0092

ՀԱՄԱՐՈՒ
ТЕЛЕФОН: +374094500038

ԷԼ. ՓՈՒՍ
ЭЛ. ПОЧТА: initiativearchitects@gmail.com

ԼԻՑԵՆԶԻԱ
ЛИЦЕНЗИЯ: ՃԲԴ-Ա-0110

ՆԱԽԱԳԻՒՄԻ ՆԱԽԱԳԻՒՄԸ

НАЗВАНИЕ ПРОЕКТА:

ՀՀ, ԵՐԵՎԱՆ, ԲԱՐԱՔԻ, ԿԵՆՏՐՈՆ ՎԱՐՁԱՎԱՆ ԵՐԶԱՆԻ
ԲԱՅՐՈՆ ՓՈՂՈՑԻ ՀԻՄՆԵՆՈՐՈՂԱՅԱՆ ԱՇԽԱՏԱՆՔՆԵՐ

ՆԱԽԱԳԻՒՄԻ ՀԱՅՐԵՆՔ

АДРЕС ПРОЕКТА:

ԶԶ, քաղաք Երևան, Կենտրոն վարչական շրջան, Բայրոն փողոց

ՊԱՏԿԻՐԱՄՈՒ

КЛИЕНТ:

ԵՐԵՎԱՆԻ ԲԱՐԱՔԻ ԲԱՅՐՈՆ ԵՐԵՎԱՆ
МЭРИЯ ЕРЕВАН

ՊԱՅՄԱՆԱԳՐԻ ՀԱՄԱՐ

НОМЕР ДОГОВОРА:

№ ԵԶ-ՀԱՄԱՆԱՇԽ-25/7

ՆԱԽԱԳԱՀՈՒՄԻ ՓՈԼ ԵՎ ՄԱՍ

РАЗДЕЛ:

Աշխատանքային նախագիծ
Ճարտարապետաշինարարական մաս
Рабочий проект
Архитектурно-строительный раздел

ՉՏԱԳՐԻ ՆԱԽԱԳԻՒՄԸ

НАЗВАНИЕ ЧЕРТЕЖА:

Քանդման աշխատանքների
գլխավոր հատակագիծ - Հատված 2

ԹԵՐԹԻ
СТРАНИЦА: 66-14


ՄԱՍՏԱՐԸ
МАСШТАБ: 1:200

ԹԵՐԹԵՐԻ
СТРАНИЦЫ: 44

ՊԱՏԿՈՒՄ ДОЛЖНОСТЬ:	ԱՆՈՒ/ՍԳԱՆՈՒ ИМЯ/ФАМИЛИЯ:	ՍՏՈՒ ПОДПИСИ:
ՏՆՕՐԵՆԻ ДИРЕКТОР:	Վ. Խաչատրյան В. Хачатрян	
ՆԳՏ ГАП:	Ա. Սահակյան А. Саакян	
ՆԱԽԱԳԱՀՈՒՄ АРХИТЕКТОР:	Դ. Չալինյան Д. Залинян	
ՆԱԽԱԳԱՀՈՒՄ АРХИТЕКТОР:	Ն. Խաչատրյան Н. Хачатрян	
ՆԱԽԱԳԱՀՈՒՄ АРХИТЕКТОР:	Ս. Գրիգորյան С. Григорян	
ՍՏՈՒԳԵՑ ПРОВЕРЕНО:	Ա. Սահակյան А. Саакян	

Սա համակարգով իրականացված /CAD/ գծագիր է և
պետք է փոփոխվի ձեռքով
Этот чертеж выполнен на компьютере (CAD) и не
подлежит ручным изменениям

ՔԱՆԴՄԱՆ ԱՇԽԱՏԱՆՔՆԵՐԻ ՀԱՏԱԿԱԳԻԾ - ՀԱՏՎԱԾ 3

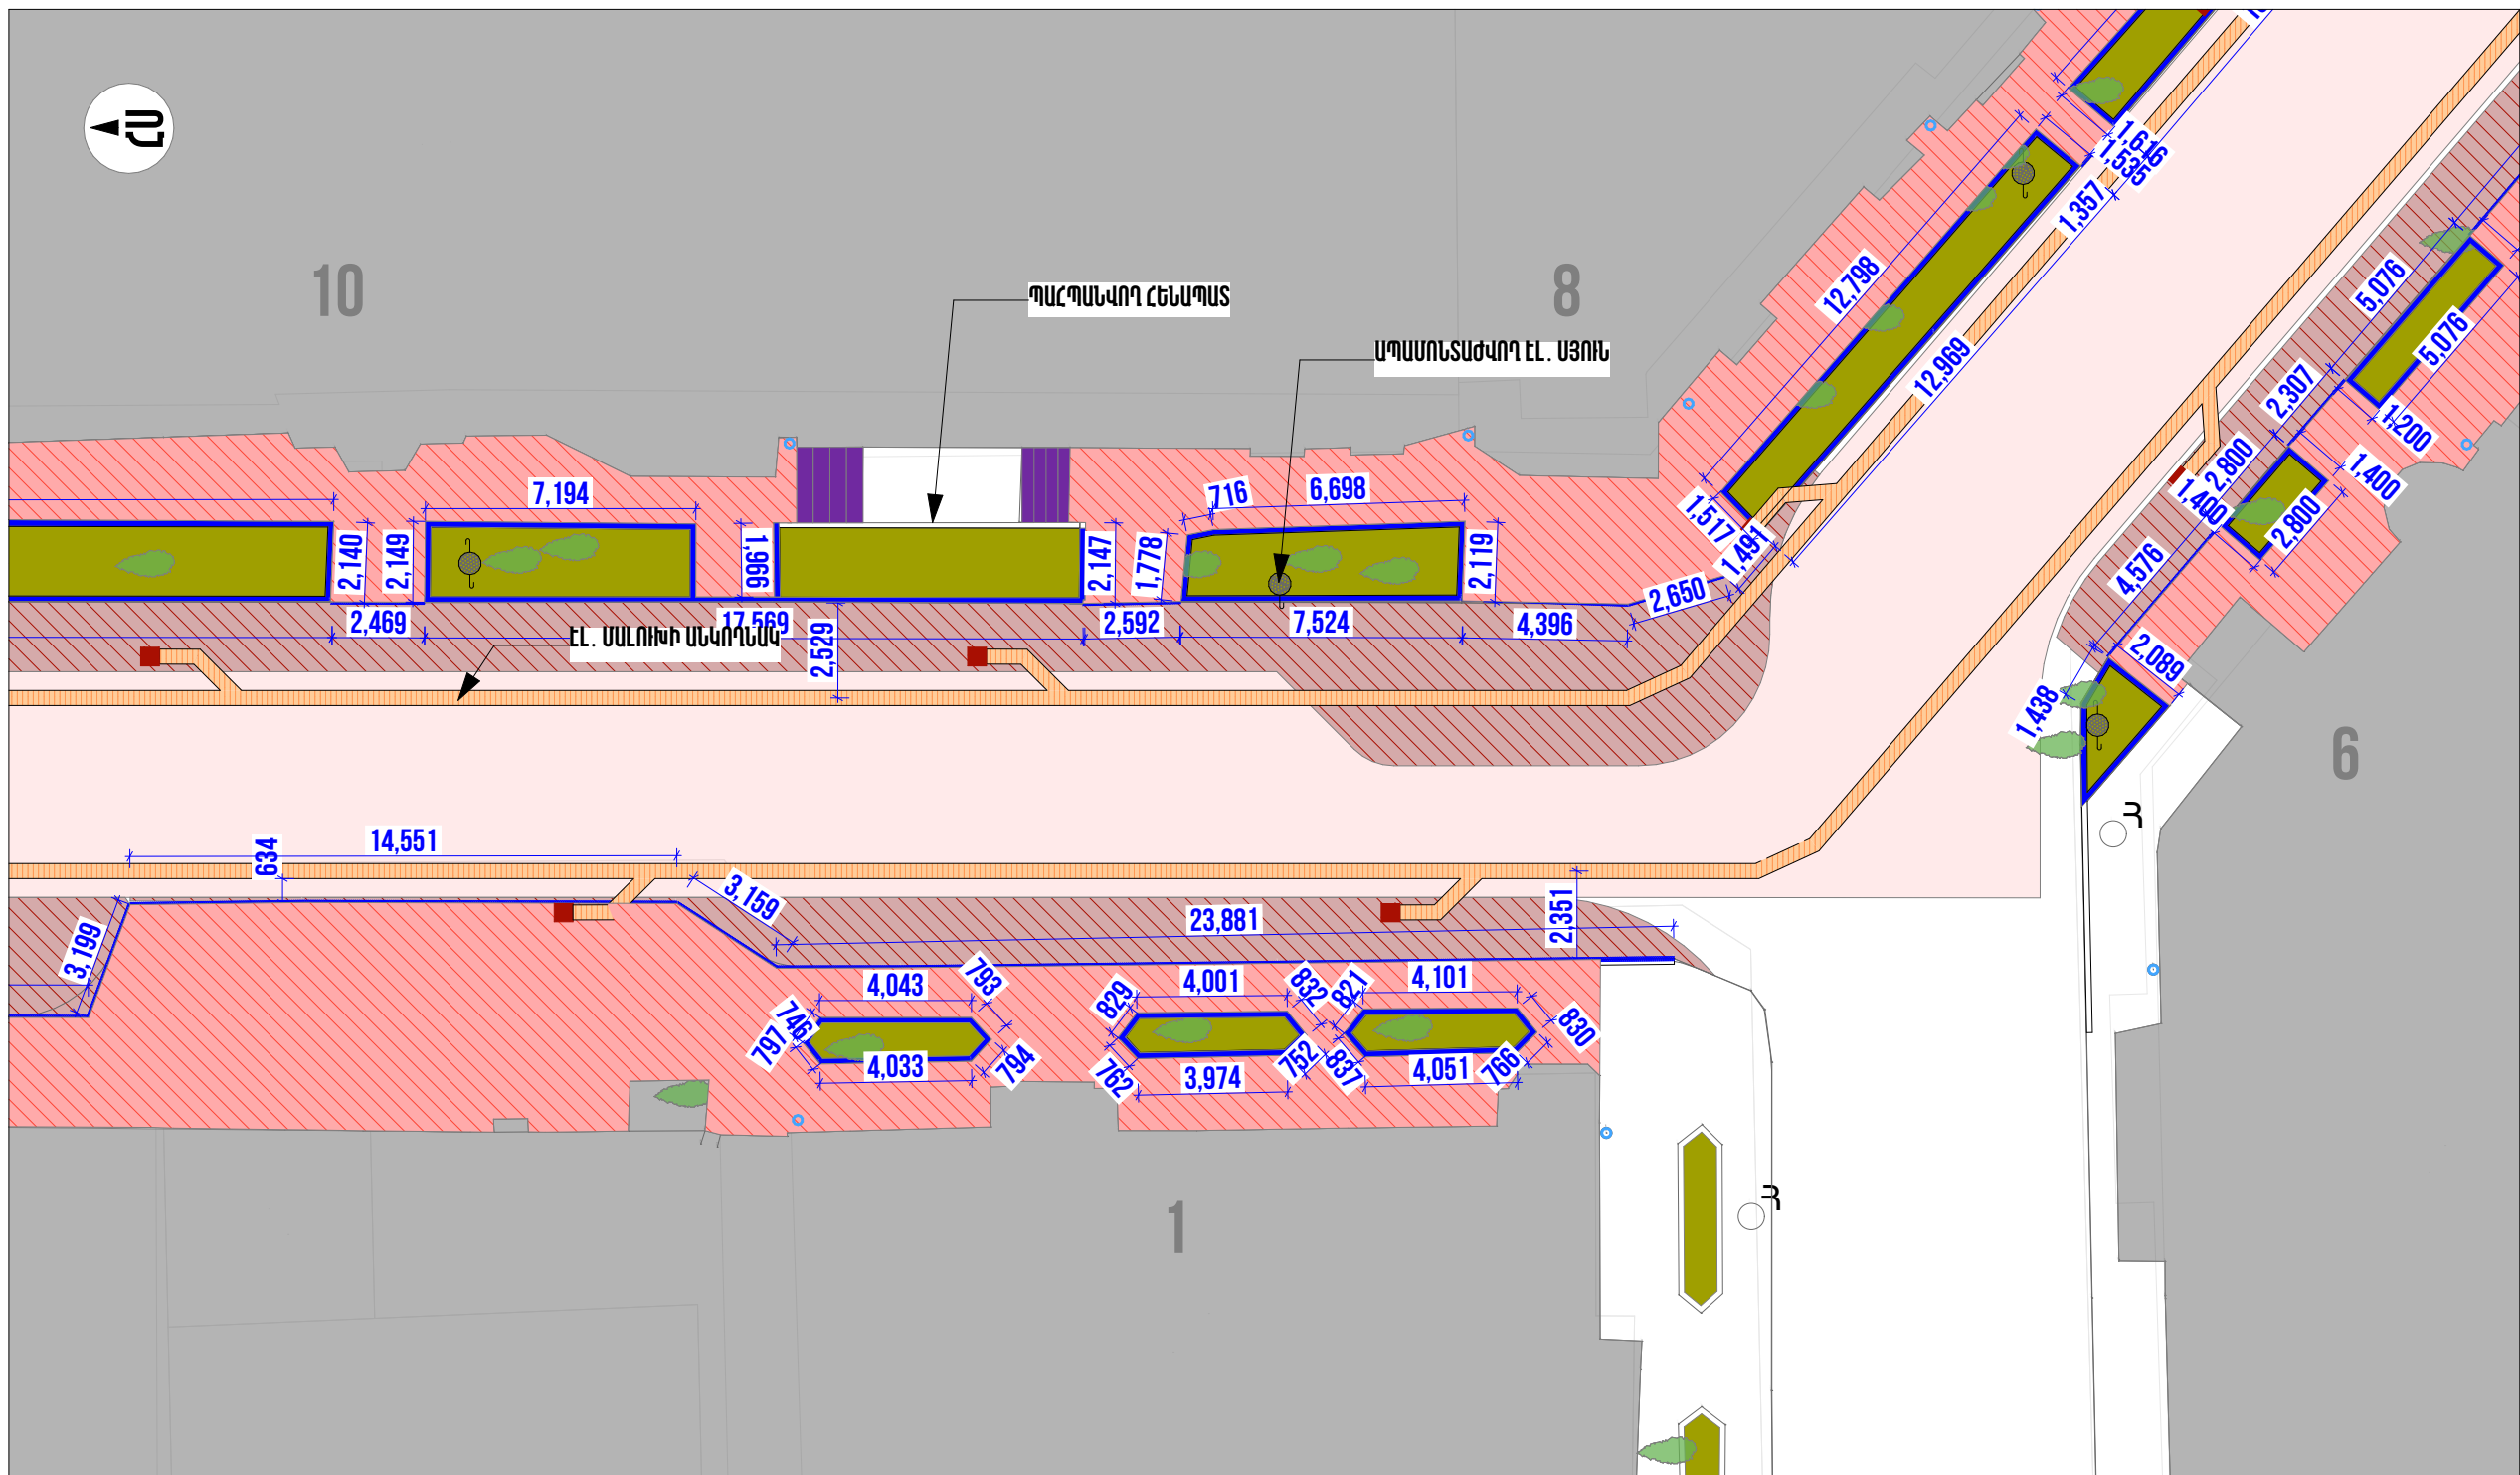

ՊԱՅՄԱՆԱԿԱՆ ՆՇԱՆՆԵՐ

- | | | | |
|--|-----------------------|--|--------------------------------------|
| | Մայրերի քանդվող հատակ | | Մայրի լայնացման համար քանդվող ասֆալտ |
| | Փողոցի քանդվող ասֆալտ | | Լուսասյան հիմքեր |
| | Հարակից շինություններ | | Ապամոնտաժվող էլեկտրական հենասյուն |
| | Ապամոնտաժվող եզրաքար | | Ապամոնտաժվող փողոցային լուսասյուն |

Ծանոթագրություն

Բոլոր չափերը տրված են միլիմետրերով:
Իրական չափերը և նշումները ճշգրտել տեղում:

ՆԱԽԱԳԱՀՈՒՆ ԸՆԿԵՐՈՒԹՅՈՒՆ
ПРОЕКТИРУЮЩАЯ КОМПАНИЯ:

INITIATIVE
ARCHITECTS

ՀԱՍՑԵ՝
АДРЕС: Լոր Լորի 7-րդ զանգված, 34 շենք, 36 բնակարան
Nor Nor, 7-й массив, дом 34, квартира 36.

ՔԱՐԶ՝
ГОРОД: ԶՅ. ԵՐԵՎԱՆ
PA, YEREVAN

ՓՈՍՏ. ԻՆԴԵՔՍ՝
ПОЧТ. ИНДЕКС: 0092

ՀԱՅԱՍՏԱՆԻ
ТЕԼԵՓՈՆ
+374094500038

ԷԼ. ՓՈՍՏ՝
ЭЛ. ПОЧТА: initiativearchitects@gmail.com

ԼԻՑԵՆԶԻԱ
ЛИЦЕНЗИЯ: ՃԲԴ-Ա-0110

ՆԱԽԱԳԻՒՆ ԱՆՎԱՆՈՒՄԸ
НАЗВАНИЕ ПРОЕКТА:

ՀՀ, ԵՐԵՎԱՆ ԶԱՐԱԲԻ, ԿԵՆՏՐՈՆ ՎԱՐՁԱԿԱՆ ՇՐՋԱՆԻ
ԲԱՅՐՈՆ ՓՈՂՈՑԻ ՀԻՄՆԵՆՈՐՈՂԱՅԱՆ ԱՇԽԱՏԱՆՔՆԵՐ

ՆԱԽԱԳԻՒՆ ՀԱՍՑԵ՝
АДРЕС ПРОЕКТА:

ԶՅ, քաղաք Երևան, Կենտրոն վարչական շրջան, Բայրոն փողոց

ՊԱՏԿԻՐԱՏՈՒՆ՝
КЛИЕНТ:

ԵՐԵՎԱՆԻ ԶԱՐԱԶԵԴԵՏԱՐԱՆ
МЭРИЯ ЕРЕВАНА

ՊԱՅՄԱՆԱԳՐԻ ՀԱՄԱՐ՝
НОМЕР ДОГОВОРА:

№ ԵՔ-ՀՄԱՆԱԾՁԲ-25/7

ՆԱԽԱԳԱՀՈՒՆ ՓՈՒԼ ԵՎ ՄԱՍ՝
РАЗДЕЛ:

Աշխատանքային նախագիծ
Эскизный проект
Архитектурно-строительный раздел

ՉՏԱԳՐԻ ԱՆՎԱՆՈՒՄԸ
НАЗВАНИЕ ЧЕРТЕЖА:

Քանդման աշխատանքների
գլխավոր հատակագիծ - Հատված 3

ԹԵՐԹ՝
СТРАНИЦА: ԸՇ-15


ՄԱՍՏԱՍԻ՝
МАСШТАБ: 1:200

ԹԵՐԹԵՐ՝
СТРАНИЦЫ: 44

ՊԱՏԵՐ՝ ДОЛЖНОСТЬ:	ԱՆՈՒ/ԱՅԳԱՆՈՒՆ՝ ИМЯ/ФАМИЛИЯ:	ՍՏՈՒ՝ ПОДПИСИ:
ՏՆՕՐԵՆ՝ ДИРЕКТОР:	Վ. Խաչատրյան B. Khachatryan	
ՆԳՏ՝ ГАП:	Ա. Սահակյան A. Saakyan	
ՆԱԽԱԳՐՈՂ՝ АРХИТЕКТОР:	Դ. Չալինյան D. Chalinyan	
ՆԱԽԱԳՐՈՂ՝ АРХИТЕКТОР:	Ն. Խաչատրյան N. Khachatryan	
ՆԱԽԱԳՐՈՂ՝ АРХИТЕКТОР:	Ս. Գրիգորյան S. Grigoryan	
ՍՏՈՒԳԵՑ՝ ПРОВЕРЕНО:	Ա. Սահակյան A. Saakyan	

Սա համակարգով իրականացված /CAD/ գծագիր է և
պետք է փոփոխվի ձեռքով
Этот чертеж выполнен на компьютере (CAD) и не
подлежит ручным изменениям

ՔԱՆԴՄԱՆ ԱՇԽԱՏԱՆՔՆԵՐԻ ՀԱՏԱԿԱԳԻԾ - ՀԱՏՎԱԾ 4

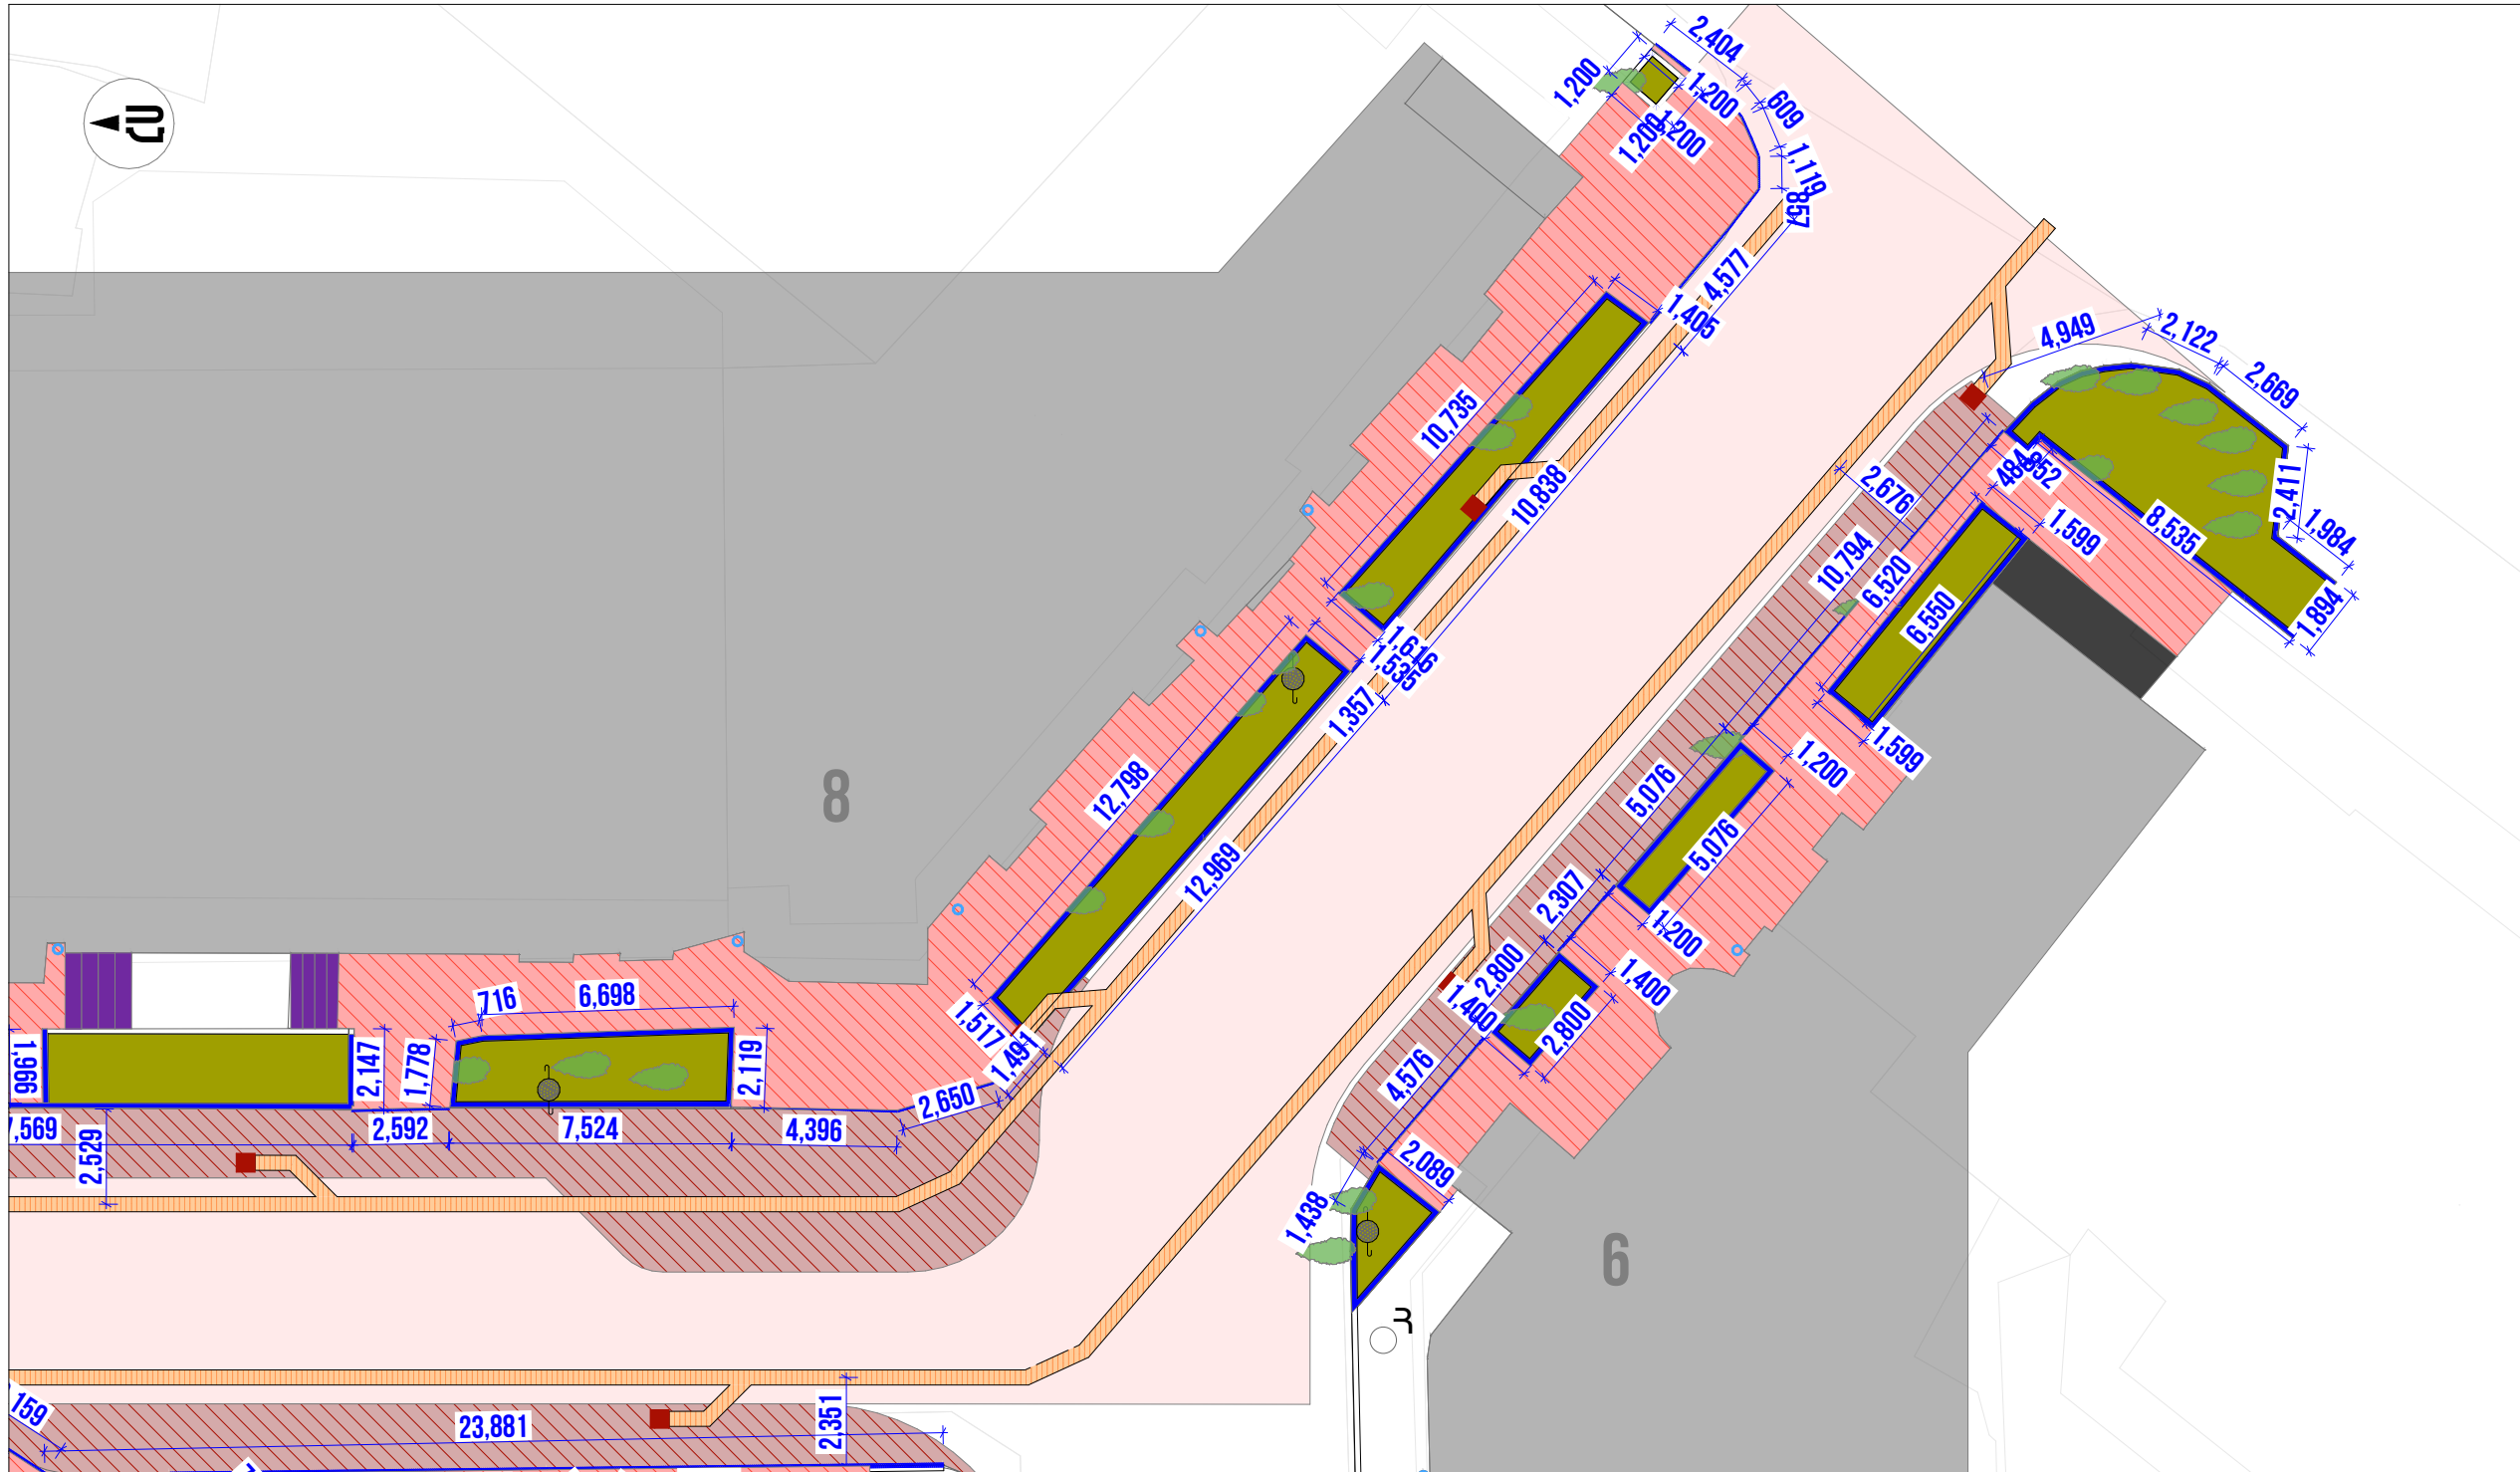

ՊԱՅՄԱՆԱԿԱՆ ՆՇԱՆՆԵՐ

- Մայրերի քանդվող հատակ
- Փողոցի քանդվող ասֆալտ
- Հարակից շինություններ
- Ապամոնտաժվող եզրաքար
- Մայրի լայնացման համար Քանդվող ասֆալտ
- Լուսասյան հիմքեր
- Ապամոնտաժվող էլեկտրական հենասյուն
- Ապամոնտաժվող փողոցային լուսասյուն

Ծանոթագրություն

Բոլոր չափերը տրված են միլիմետրերով:
Իրական չափերը և նշումները ճշգրտել տեղում:

ՆԱԽԱԳԱՅԻՆ ԸՆԿԵՐՈՒԹՅՈՒՆ
ПРОЕКТИРУЮЩАЯ КОМПАНИЯ:

INITIATIVE
ARCHITECTS

ՀԱՅՐԵ
АДРЕС: Լոր Լորի 7-րդ զանգված, 34 շենք, 36 բնակարան
Нор Норк, 7-й массив, дом 34, квартира 36.

ՔԱՐԱՐ
ГОРОД: ԶԶ, ԵՐԵՎԱՆ
РА, ЕРЕВАН

ՓՈՍՏ. ԻՆԴԵՔՍ
ПОЧТ. ИНДЕКС: 0092

ՀԱՄԱՐՈՒ
ТЕЛЕՓՈՆ
+374094500038

ԷԼ. ՓՈՍՏ
ЭЛ. ПОЧТА
initiativearchitects@gmail.com

ԼՈՑՆԵՐՈՒ
ЛИЦЕНЗИЯ
ՃՐԴ-Ա-0110

ՆԱԽԱԳԻՆ ԱՆՎԱՆՈՒՄԸ
НАЗВАНИЕ ПРОЕКТА:

ՀՀ, ԵՐԵՎԱՆ ԲԱՐԱՐԻ, ԿԵՆՏՐՈՆ ՎԱՐՁԱՎԱՆ ԶՐԱՍՆԻ
ԲԱՅՐՈՆ ՓՈՂՈՑԻ ՀԻՄՆԱՆՈՐՈՂԱՄԱՆ ԱՇԽԱՏԱՆՔՆԵՐ

ՆԱԽԱԳԻՆ ՀԱՅՐԵ
АДРЕС ПРОЕКТА:

ԶԶ, քաղաք Երևան, Կենտրոն վարչական շրջան, Բայրոն փողոց

ՊԱՏԿԻՐԱՏՈՒ
КЛИЕНТ:

ԵՐԵՎԱՆԻ ԲԱՐԱՐԻ ԲԱՐԱՐԻ
МЭРИЯ ЕРЕВАН

ՊԱՅՄԱՆԱԳՐԻ ՀԱՄԱՐ
НОМЕР ДОГОВОРА:

№ ԵԶ-ՀԱՄԱՆԱՇՁԲ-25/7

ՆԱԽԱԳԱՅԻՆ ՓՈՒԼ ԵՎ ՄԱՍ
РАЗДЕЛ:

Աշխատանքային նախագիծ
Քաղաքապետարանի նախագիծ
Рабочий проект
Архитектурно-строительный раздел

ԳՏԱԳՐԻ ԱՆՎԱՆՈՒՄԸ
НАЗВАНИЕ ЧЕРТЕЖА:

Քանդման աշխատանքների
գլխավոր հատակագիծ - Հատված 4

ԹԵՐԹ
СТРАНИЦА: ԸՇ-16


ՄԱՍՏԱՐ
МАСШТАБ: 1:200

ԹԵՐԹԹ
СТРАНИЦЫ: 44

ՊԱՏԿԻՐ ДОЛЖНОСТЬ:	ԱՆՈՒ/ԱՐԱՄԱՆ ИМЯ/ФАМИЛИЯ:	ՍՏՈՒ ПОДПИСЬ:
ՏՆՕՐԵՆ ДИРЕКТОР:	Վ. Խաչատրյան В. Хачатрян	
ՆԳՏ ГАП:	Ա. Սահակյան А. Саакян	
ՆԱԽԱԳՈՐ АРХИТЕКТОР:	Դ. Չալոյան Д. Чалоян	
ՆԱԽԱԳՈՐ АРХИТЕКТОР:	Ն. Խաչատրյան Н. Хачатрян	
ՆԱԽԱԳՈՐ АРХИТЕКТОР:	Ս. Գրիգորյան С. Григорян	
ՍՏՈՒԳԵՑ ПРОВЕРЕНО:	Ա. Սահակյան А. Саакян	

Սա համակարգով իրականացված /CAD/ գծագիր է և
պետք է փոփոխվի ձեռքով
Этот чертеж выполнен на компьютере (CAD) и не
подлежит ручным изменениям

ԲԱՐԵԿԱՐԳՄԱՆ ԸՆԴՀԱՆՈՒՐ ՀԱՏԱԿԱԳԻԾ

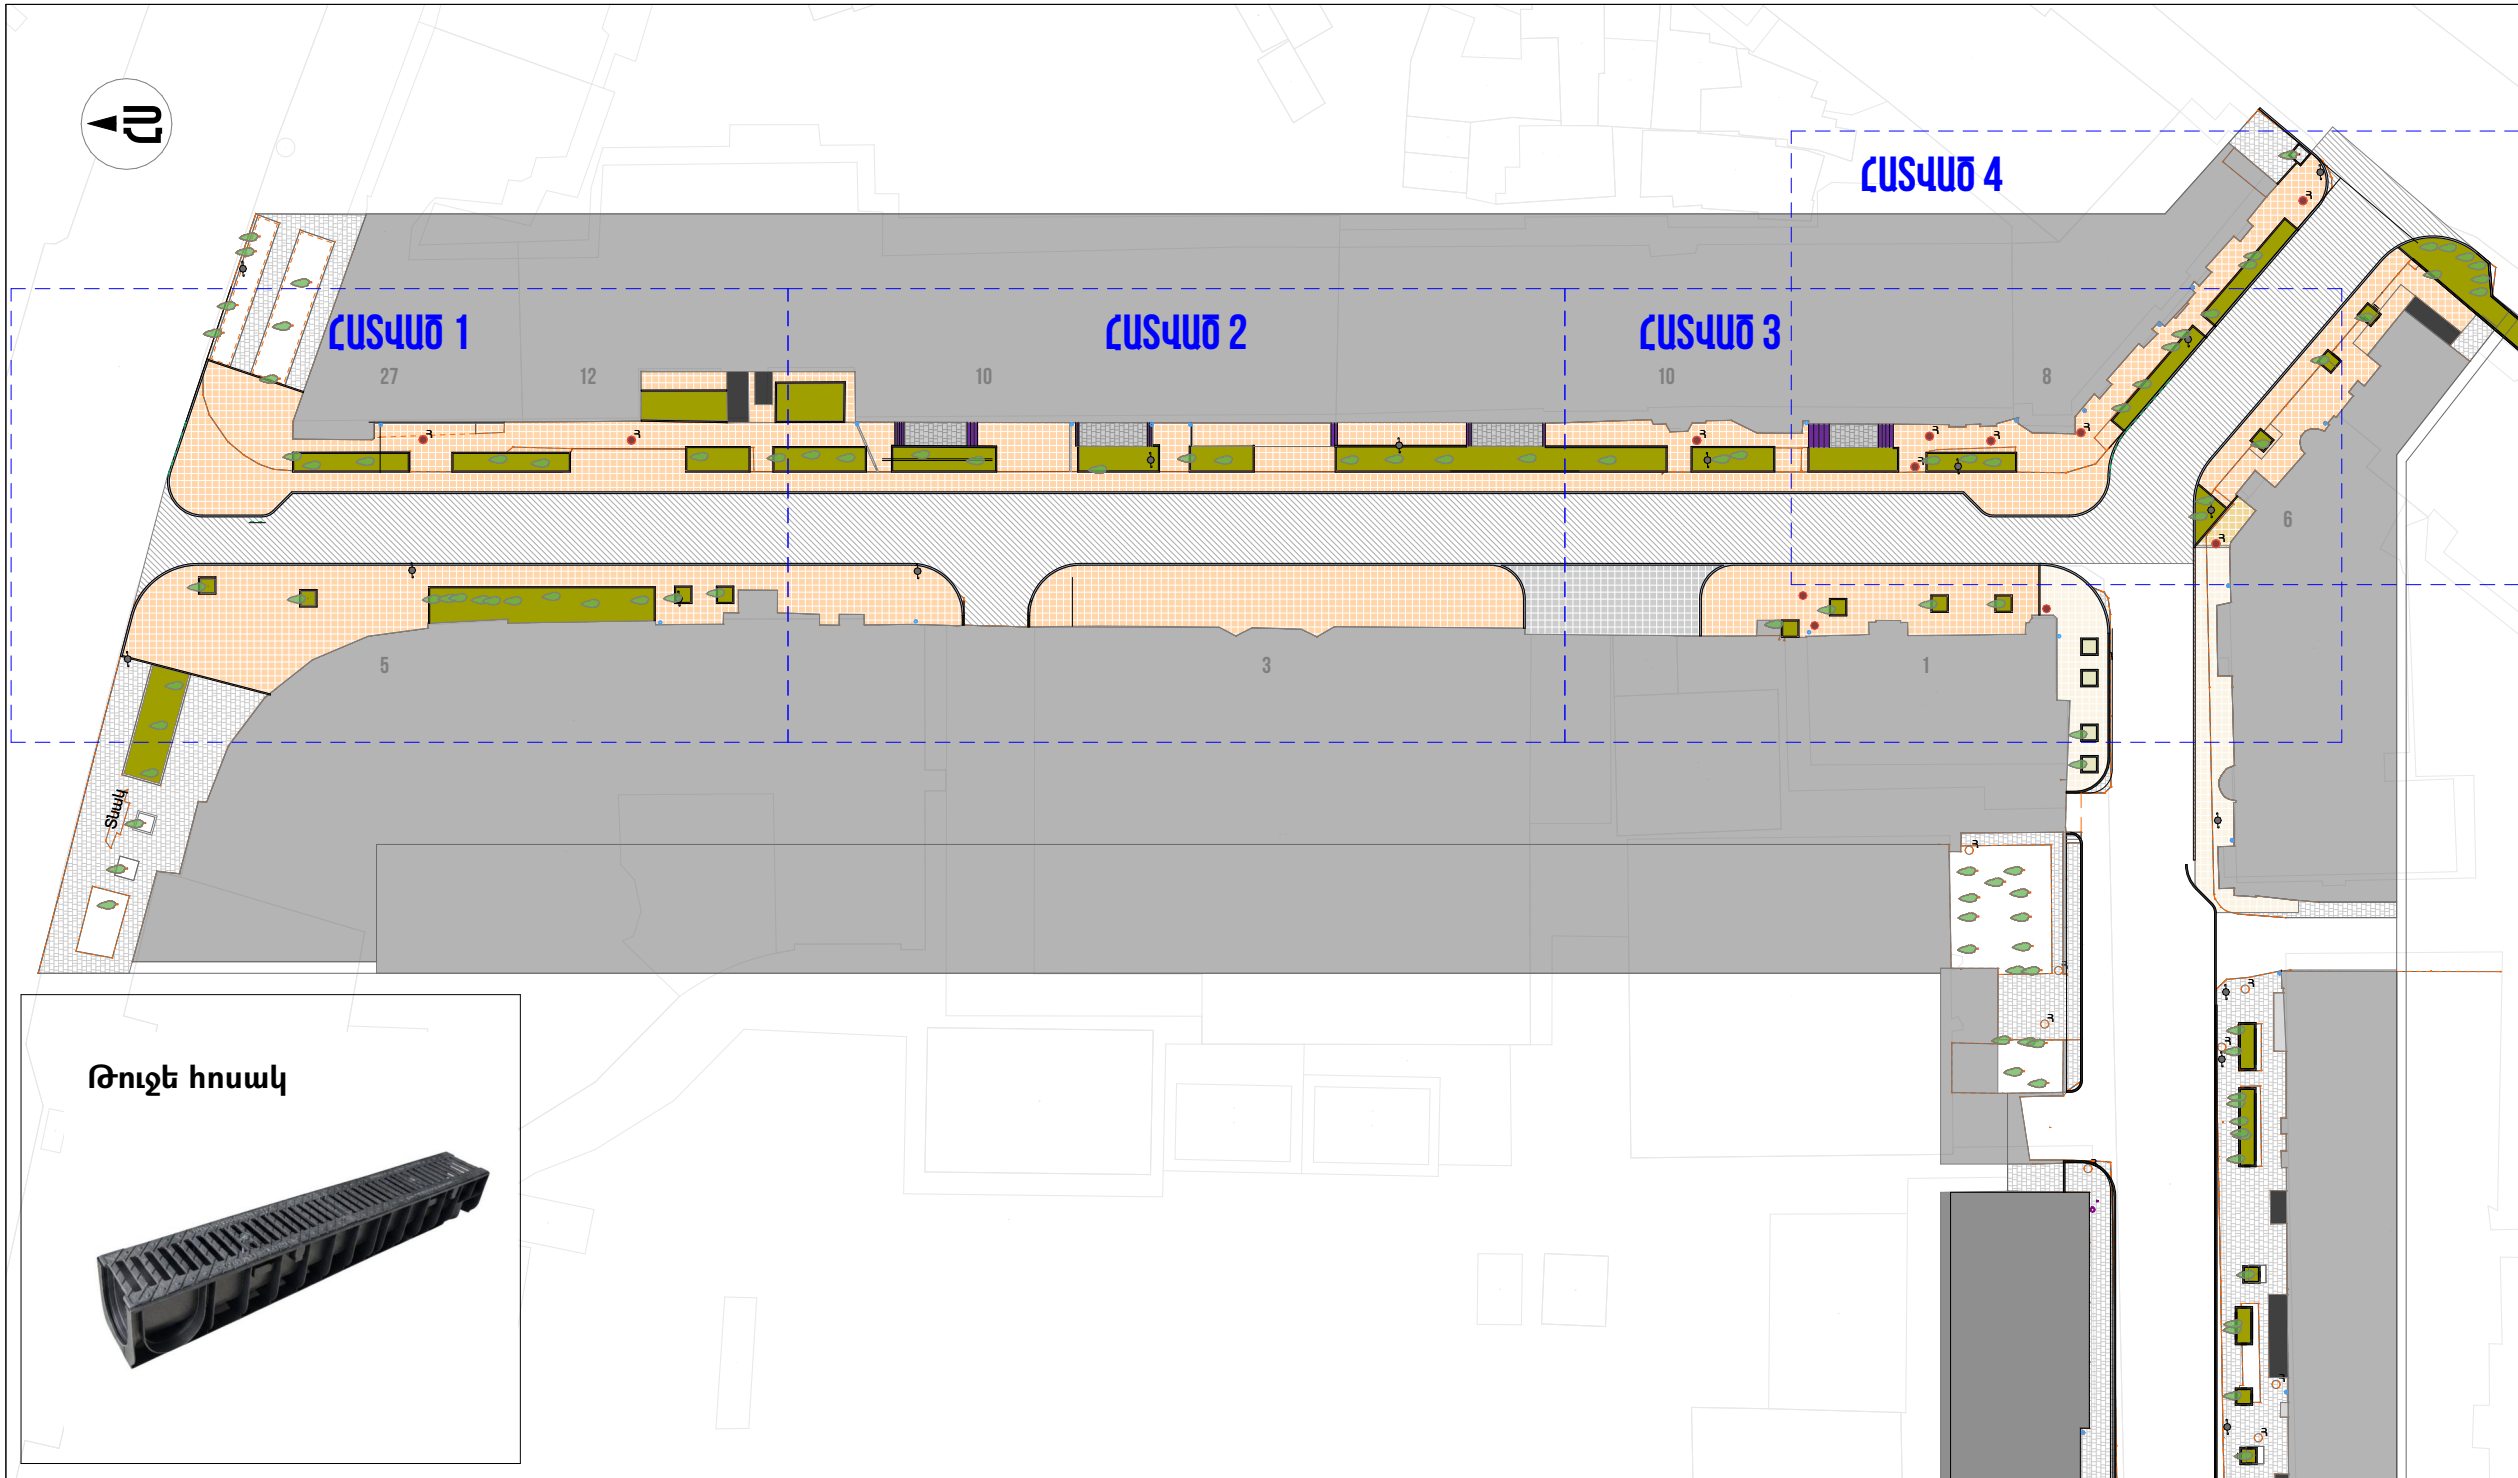

Թուշե հոսակ



ՊԱՅՄԱՆԱԿԱՆ ՆՇԱՆՆԵՐ

- | | | | | | |
|--|---|--|--------------|--|---------------------|
| | Տուֆից սալահատակ 60մմ հաստությամբ | | Հողային շերտ | | Աղբաման |
| | Բազալտից սալահատակ 100մմ հաստությամբ | | Ծառապատյան | | Նստարան |
| | Նոր բազալտե եզրաքարեր 150մմ լայնությամբ | | Նոր ասֆալտ | | Ջրահեռացման խողովակ |
| | Նոր տուֆից եզրաքարեր 100մմ լայնությամբ | | | | Դիտահորեր |
| | | | | | Նոր լուսասյուն |

ՈՒՇԱԴՐՈՒԹՅՈՒՆ

Բարեկարգման աշխատանքների ընթացքում կարող են լինել նախագծային և ծավալային շտկումներ՝ կախված ապամոնտաժման աշխատանքներից: Բնաբաժանների վայրերը և չափերը համաձայնեցնել պատվիրատուի հետ, ծառերի դիրքի:

ԾԱՆՈԹԱԳՐՈՒԹՅՈՒՆ

Բոլոր չափերը տրված են միլիմետրերով:
Իրական չափերը և նշումները ճշգրտել տեղում:
Անցումներում թեքահարթակները նախատեսել պահպանելով քաղցին նորմերը
Մայրերի լայնական թեքությունը չպետք է գերազանցի 3%-ը. /հհկհ 23-101-2017/
Աշխատանքի կատարման ժամանակ անհրաժեշտ է խնամքով վերաբերվել մոտակա ծառերին ու թփերին ապահովելով նրանց վնասումից եվ ոչնչացումից:
Աշխատանքների ավարտից հետո տարածքը շինարարական աղբից, բեռներ եվ տեղափոխել աղբատեղի :

ՀՂՈՒՄՆԵՐ

Սալահատակի և եզրաքարերի իրականացումը կատարվում է ըստ 1-3 հանգույցների:

ՆԱԽԱԳԱՅԻՆ ԸՆԿԵՐՈՒԹՅՈՒՆ
ПРОЕКТИРУЮЩАЯ КОМПАНИЯ:

INITIATIVE
ARCHITECTS

ՀԱՅՑԵ՝ АДРЕС:	Նոր Նորքի 7-րդ զանգված, 34 շենք, 36 բնակարան Нор Норк, 7-й массив, дом 34, квартира 36.
ՔԱՐԱՔ՝ ГОР.ОД:	ՀՀ, ԵՐԵՎԱՆ РА, ЕРЕВАН
ՓՈՍՏ. ԻՆԴԵՔՍ՝ ПОЧТ. ИНДЕКС	0092
ՀԱՅԱՍՏԱՆԻ ТЕԼԵՓՈՆ	+374094500038
ԷԼ. ՓՈՍՏ՝ ЭЛ. ПОЧТА	initiativearchitects@gmail.com
ԼՈՑԱՆԵՐԱՎ ЛИЧНОСТЬ	ՃՐԴ-Ա-0110

ՆԱԽԱԳԻՆ ԱՆՎԱՆՈՒՄԸ՝

НАЗВАНИЕ ПРОЕКТА:

ՀՀ, ԵՐԵՎԱՆ ԲԱՐԱԲԻ, ԿԵՆՏՐՈՆ ՎԱՐՁԱՎԱՆ ԵՐԱՍԽԻ
ԲԱՅՐՈՆ ՓՐՈԳՆՈՑ ԸՆԴՀԱՆՈՒՐ ՀԱՏԱԿԱՆ ԵՐԵՎԱՆ

ՆԱԽԱԳԻՆ ՀԱՅՑԵ՝

АДРЕС ПРОЕКТА:

ՀՀ, քաղաք Երևան, Կենտրոն վարչական շրջան, Բայրոն փողոց

ՊԱՏՎԻՐԱՏՈՒ՝

КЛИЕНТ:

ԵՐԵՎԱՆԻ ԲԱՐԱԲԻ ԲԱՐԱԲԻ
МЭРИЯ ЕРЕВАН

ՊԱՅՄԱՆԱԳՐԻ ՀԱՄԱՐ՝

НОМЕР ДОГОВОРА:

№ ԵԲ-ՀԱՄԱՆԱԾՁԲ-25/7

ՆԱԽԱԳԱՅԻՆ ՓՈՒԼ ԵՎ ՄԱՍ՝

РАЗДЕЛ:

Աշխատանքային նախագիծ
Рабочий проект
Архитектурно-строительный раздел

ՊԱՅՄԱՆԱԳՐԻ ԱՆՎԱՆՈՒՄԸ՝

НАЗВАНИЕ ЧЕРТЕЖА:

Բարեկարգման ընդհանուր
հատակագիծ

ԹԵՐԹ՝
СТРАНИЦА: ԸՇ-17


ՄԱՍՏԱՔ՝
МАСШТАБ: 1:650

ԹԵՐԹԵՐ՝
СТРАНИЦЫ: 44

ՊԱՏՎԻՐ՝ ДОЛЖНОСТЬ:	ԱՆՈՒ/ՍԳՈՒՆՈՒՆ՝ ИМЯ/ФАМИЛИЯ:	ՍՈՒՐ՝ ПОДПИСЬ:
ՏՆՕՐԵՆ՝ ДИРЕКТОР:	Վ. Խաչատրյան В. Хачатрян	
ՆԳՏ՝ ГАП:	Ա. Սահակյան А. Саакян	
ՆԱԽԱԳՐՈՒ՝ АРХИТЕКТОР:	Դ. Չալոյան Д. Чалоян	
ՆԱԽԱԳՐՈՒ՝ АРХИТЕКТОР:	Ն. Խաչատրյան Н. Хачатрян	
ՆԱԽԱԳՐՈՒ՝ АРХИТЕКТОР:	Ս. Գրիգորյան С. Григорян	
ՍՈՒՐԳԵ՝ ПРОВЕРЕНО:	Ա. Սահակյան А. Саакян	

Սա համակարգով իրականացված /CAD/ գծագիր է և
չպետք է փոփոխվի ձեռքով
Этот чертеж выполнен на компьютере (CAD) и не
подлежит ручным изменениям

ԲԱՐԵԿԱՐԳՄԱՆ ՀԱՏԱԿԱԳԻԾ - ՀԱՏՎԱԾ 1

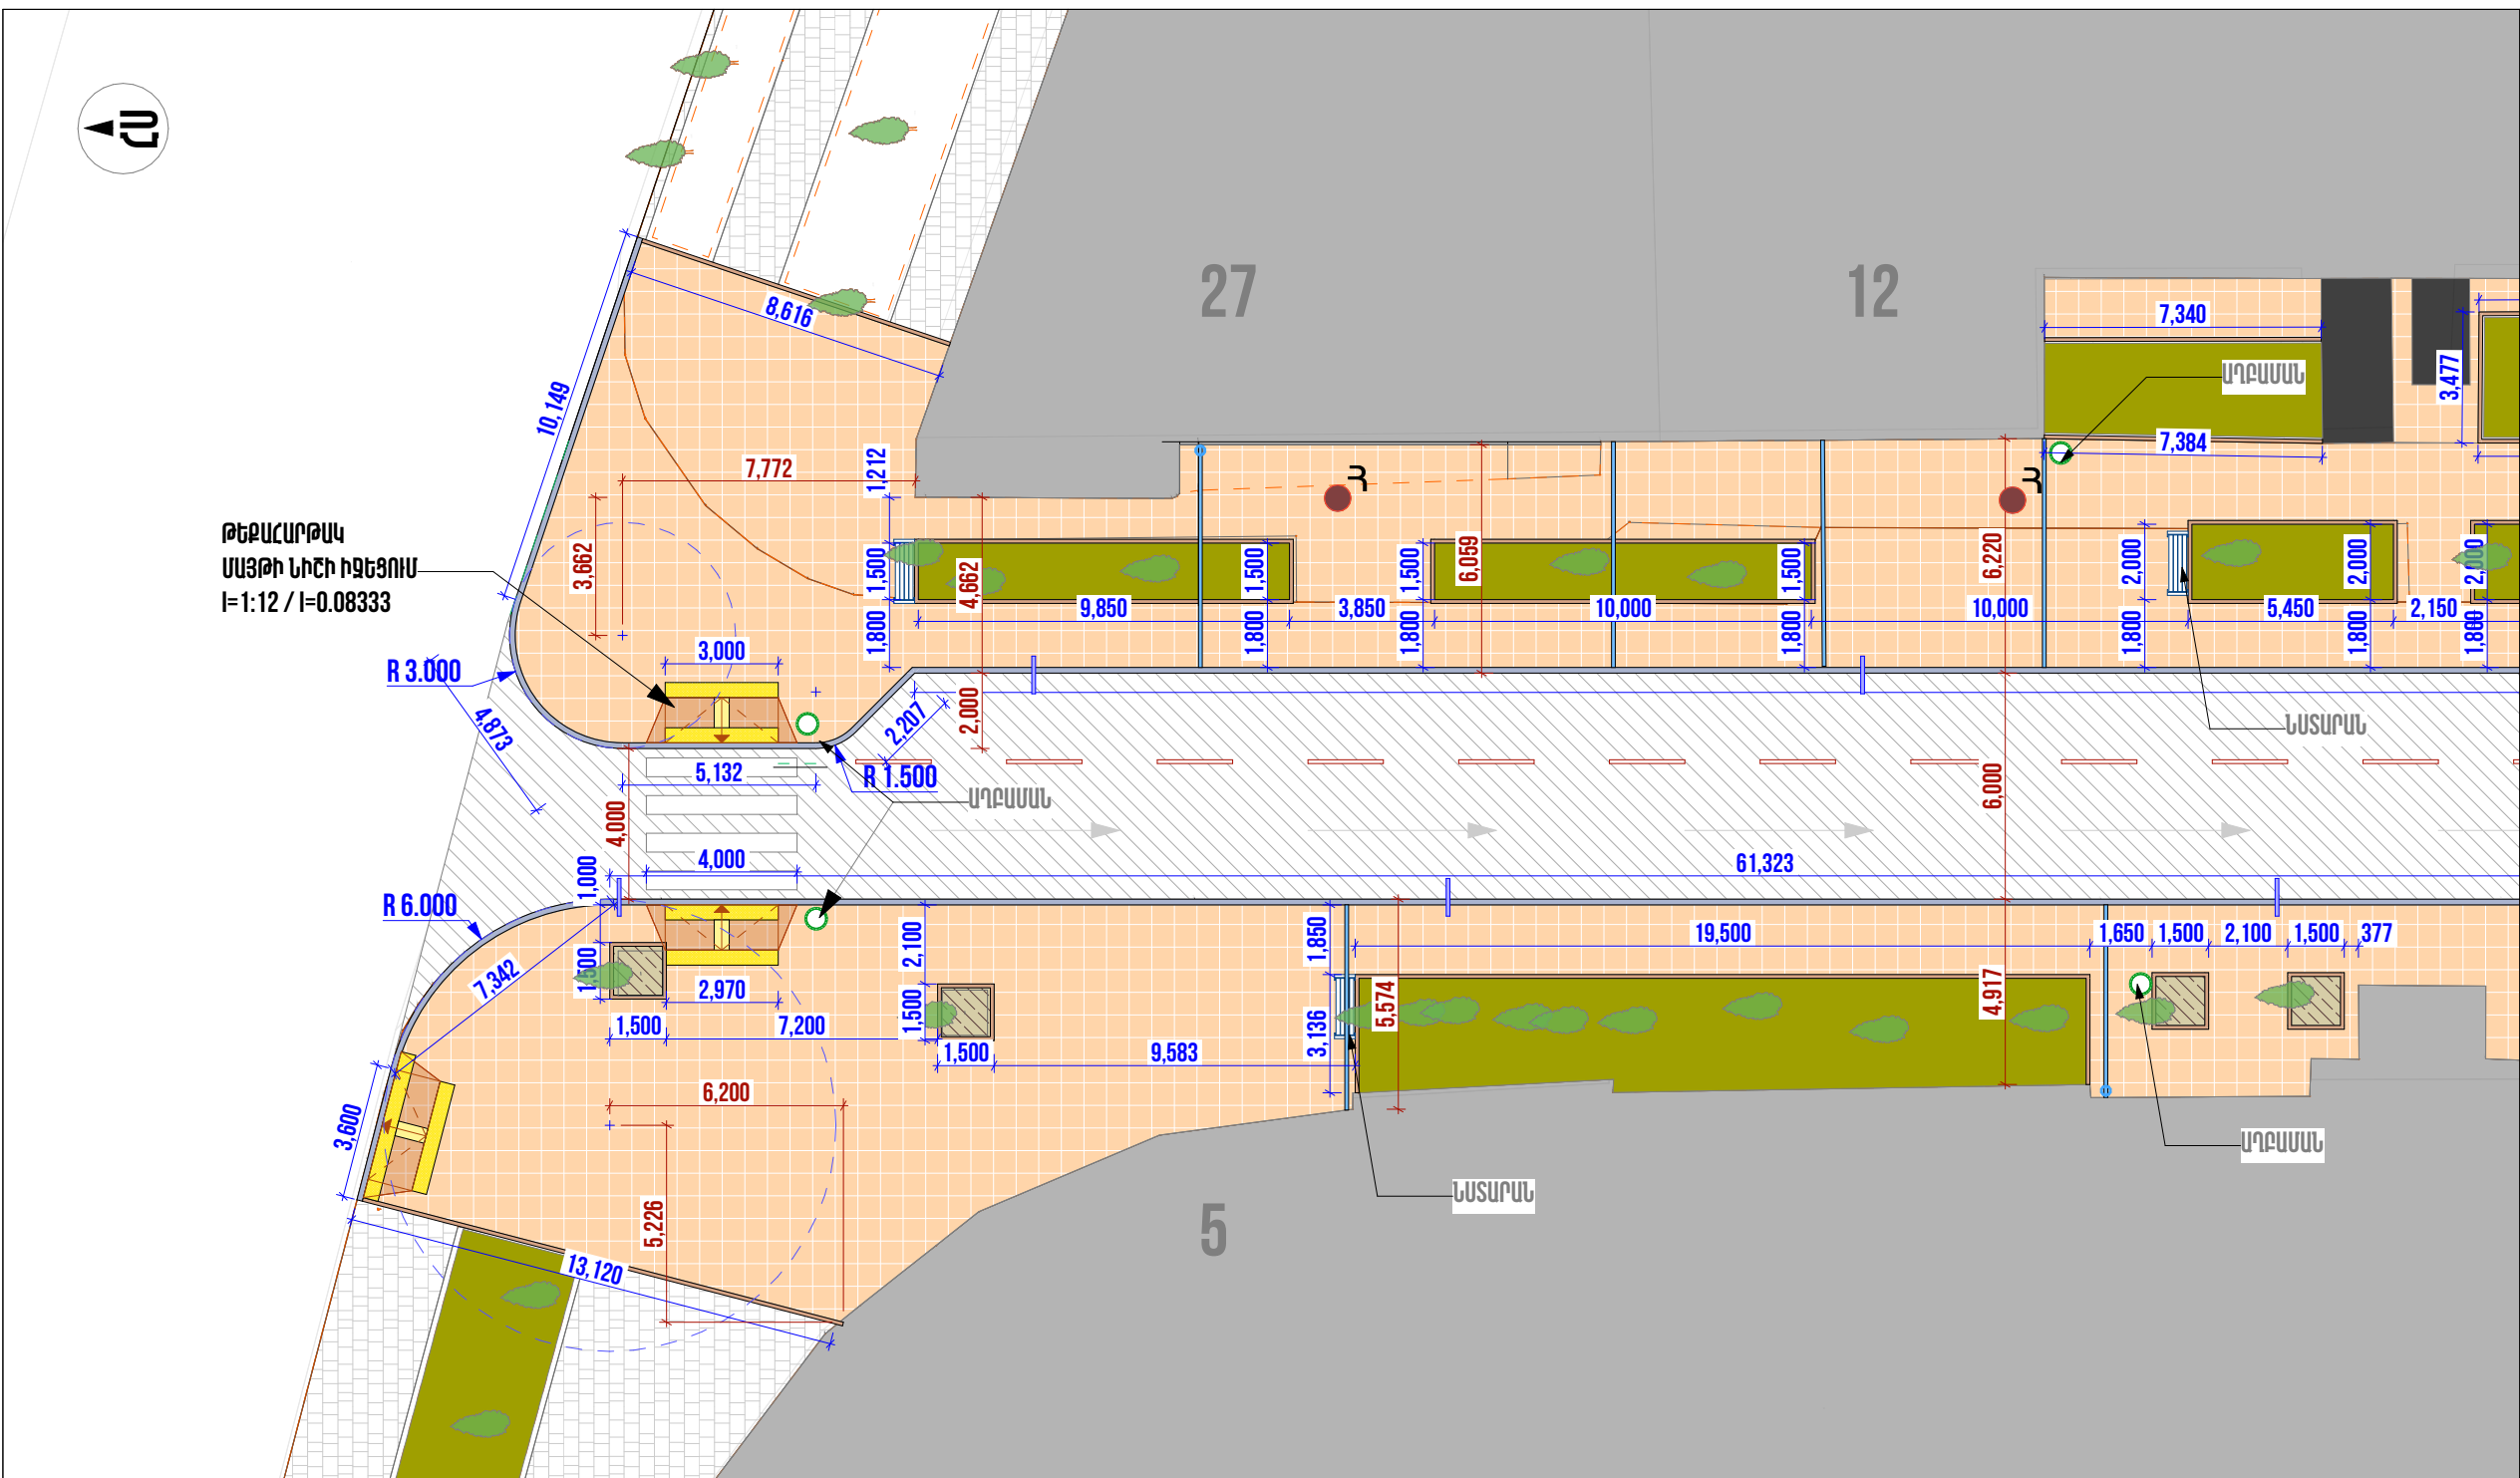

ԹԵՔՆԱՇԱՐԹԱԿ
ՄԱՅԹԻ ՆԻՇԻ ԻՋԵՑՈՒՄ
I=1:12 / I=0.08333

ՊԱՅՄԱՆԱԿԱՆ ՆՇԱՆՆԵՐ

- Տուփից սալահատակ 60մմ հաստությամբ
- Բազալտից սալահատակ 100մմ հաստությամբ
- Նոր բազալտե եզրաքարեր 150մմ լայնությամբ
- Նոր տուփից եզրաքարեր 100մմ լայնությամբ
- Հողային շերտ
- Ծառապատյան
- Նոր ասֆալտ
- Թուջե հոսակ
- Աղբաման
- Նստարան
- Ջրահեռացման խողովակ
- Դիտահորեր
- Նոր լուսասյուն

ՈՇԱԴՐՈՒԹՅՈՒՆ

Բարեկարգման աշխատանքների ընթացքում կարող են լինել նախագծային և ծավալային շտկումներ՝ կախված ապամոնտաժման աշխատանքներից:

ԾԱՆՈԹԱԳՐՈՒԹՅՈՒՆ

Բոլոր չափերը տրված են միլիմետրերով:
Իրական չափերը և նշումները ճշգրտել տեղում:
Անցումներում թեքահարթակները նախատեսել պահպանելով քաղցին նորմերը
Մայրերի լայնական թեքությունը չպետք է գերազանցի 3%-ը. /հհկհ 23-101-2017/
Աշխատանքի կատարման ժամանակ անհրաժեշտ է խնամքով վերաբերվել մոտակա ծառերին ու թփերին ապահովելով նրանց վնասումից եվ ոչնչացումից:
Աշխատանքների ավարտից հետո տարածքը շինարարական աղբից, բեռնել եվ տեղափոխել աղբատեղի :

ՀՂՈՒՄՆԵՐ

Սալահատակի և եզրաքարերի իրականացումը կատարվում է ըստ 1-3 հանգույցների:

ՆԱԽԱԳԱՅԻՆ ԸՆԿԵՐՈՒԹՅՈՒՆ
ПРОЕКТИРУЮЩАЯ КОМПАНИЯ:

INITIATIVE
ARCHITECTS

ՀԱՅՑԻ АДРЕС:	Լոր Լորեի 7-րդ զանգված, 34 շենք, 36 բնակարան Нор Норк, 7-й массив, дом 34, квартира 36.
ՔՈՒՄԱՐ ГОР.ОД:	ՀՀ, ԵՐԵՎԱՆ РА, ЕРЕВАН
ՓՈՍՏ. ԻՆԴԵՔՍ ПОЧТ. ИНДЕКС	0092
ՀԱՅԱՓՈՒՄ ТЕЛЕФОН	+374094500038
ԷԼ. ՓՈՍՏ ЭЛ. ПОЧТА	initiativearchitects@gmail.com
ԼԻՑԵՆԶԻԱ ЛИЦЕНЗИЯ	ՃԲԴ-Ա-0110

ՆԱԽԱԳԻՆ ԱՆՎԱՆՈՒՄԸ

НАЗВАНИЕ ПРОЕКТА:

ՀՀ, ԵՐԵՎԱՆ ԲԱՐԵԿԱՐ, ԿԵՆՏՐՈՆ ՎԱՐՑԱՍԱՆ ՇՐՋԱՆԻ
ԲԱՅՅՐՈՆ ՓՈՂՈՑԻ ՀԻՄՆԵՆՈՐՈԳԱՍԱՆ ԱՇԽԱՏԱՆԵՐՆԵՐ

ՆԱԽԱԳԻՆ ՀԱՅՑԻ

АДРЕС ПРОЕКТА:

ՀՀ, քաղաք Երևան, Կենտրոն վարչական շրջան, Բայրոն փողոց

ՊԱՏԿՐԱՍՈՒ

КЛИЕНТ:

ԵՐԵՎԱՆԻ ԲԱՐԵԿԱՐՊԵՏԱՐԱՆ
МЭРИЯ ЕРЕВАНА

ՊԱՅՄԱՆԱԳՐԻ ՀԱՄԱՐ

НОМЕР ДОГОВОРА:

№ ԵՔ-ՀՄԱՆԱՇԽ-25/7

ՆԱԽԱԳԱՅԻՆ ՓՈՒԼ ԵՎ ՄԱՍ

РАЗДЕЛ:

Աշխատանքային նախագիծ
Рабочий проект
Архитектурно-строительный раздел

ԳՏԱԳՐԻ ԱՆՎԱՆՈՒՄԸ

НАЗВАНИЕ ЧЕРТЕЖА:

Բարեկարգման հատակագիծ - մաս 1

ԹԵՐԹ՝
СТРАНИЦА: ԸՇ-18


ՄԱՍՇՏԱՔ՝
МАСШТАБ: 1:200

ԹԵՐԹԵՐ՝
СТРАНИЦЫ: 44

ՊԱՇՏՈՒՆ ДОЛЖНОСТЬ:	ԱՆՈՒ/ՍԳԱՆՈՒՆ ИМЯ/ФАМИЛИЯ:	ՍՈՒՐ՝ ПОДПИСИ:
ՏՆՕՐԵՆ՝ ДИРЕКТОР:	Վ. Խաչատրյան В. Хачатрян	
ՆԳՏ՝ ГАП:	Ա. Սափակյան А. Саакян	
ՆԱԽԱԳԱՑՈՒ՝ АРХИТЕКТОР:	Դ. Չալինյան Д. Залинян	
ՆԱԽԱԳԱՑՈՒ՝ АРХИТЕКТОР:	Ն. Խաչատրյան Н. Хачатрян	
ՆԱԽԱԳԱՑՈՒ՝ АРХИТЕКТОР:	Ս. Գրիգորյան С. Григорян	
ՍՏՈՐԳԵՑ՝ ПРОВЕРЕНО:	Ա. Սափակյան А. Саакян	

Սա համակարգով իրականացված /CAD/ գծագիր է և չպետք է փոփոխվի ձեռքով
Этот чертёж выполнен на компьютере (CAD) и не подлежит ручным изменениям

ԲԱՐԵԿԱՐԳՄԱՆ ՀԱՏԱԿԱԳԻԾ - ՀԱՏՎԱԾ 1

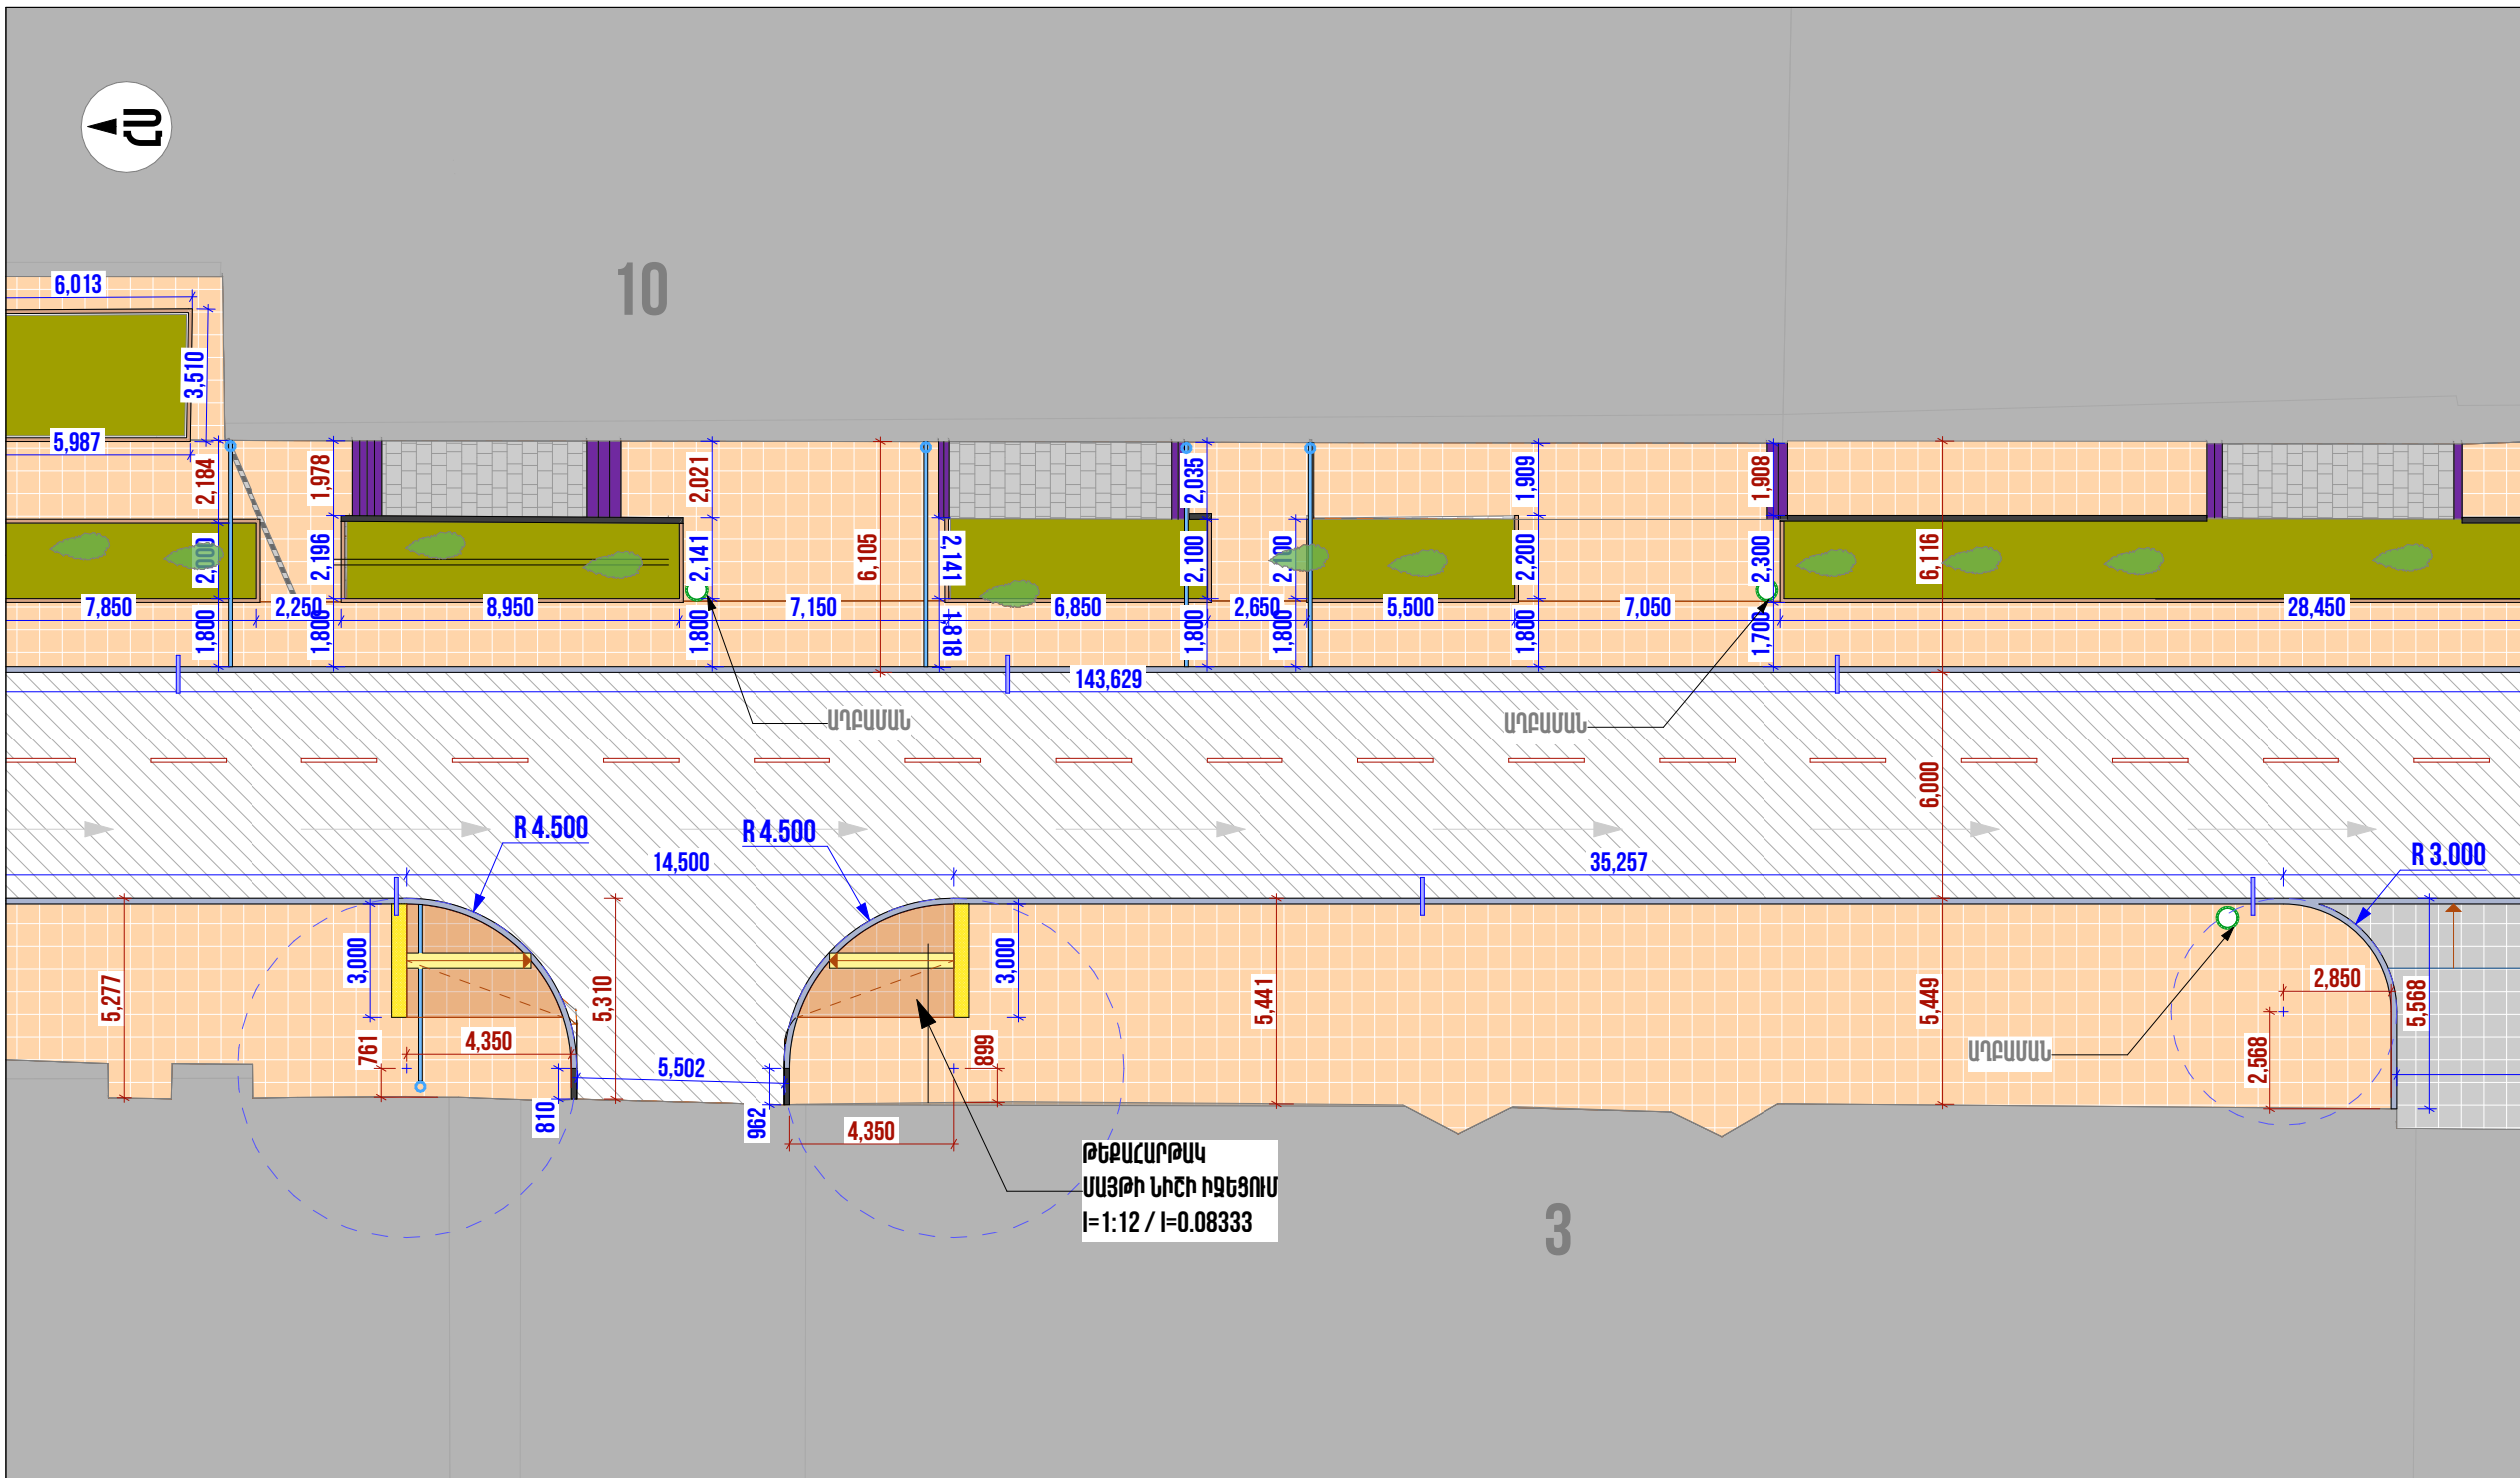

ՊԱՅՄԱՆԱԿԱՆ ՆՇԱՆՆԵՐ

- Տուփից սալահատակ 60մմ հաստությամբ
- Բազալտից սալահատակ 100մմ հաստությամբ
- Նոր բազալտե եզրաքարեր 150մմ լայնությամբ
- Նոր տուփից եզրաքարեր 100մմ լայնությամբ
- Հողային շերտ
- Ծառապատյան
- Նոր ասֆալտ
- Թուփե հոսակ
- Աղբաման
- Նստարան
- Ջրահեռացման խողովակ
- Դիտահորեր
- Նոր լուսասյուն

ՈՇԱԴՐՈՒԹՅՈՒՆ

Բարեկարգման աշխատանքների ընթացքում կարող են լինել նախագծային և ծավալային շտկումներ՝ կախված ապամոնտաժման աշխատանքներից:

ԾԱՆՈԹԱԳՐՈՒԹՅՈՒՆ

Բոլոր չափերը տրված են միլիմետրերով:
Իրական չափերը և նշումները ճշգրտել տեղում:
Անցումներում թեքահարթակները նախատեսել պահպանելով քաղցին նորմերը
Մայրերի լայնական թեքությունը չպետք է գերազանցի 3%-ը. /հհկհ 23-101-2017/
Աշխատանքի կատարման ժամանակ անհրաժեշտ է խնամքով վերաբերվել մոտակա ծառերին ու թփերին ապահովելով նրանց վնասումից եվ ոչնչացումից:
Աշխատանքների ավարտից հետո տարածքը շինարարական աղբից, բեռնել եվ տեղափոխել աղբատեղի :

ՀՂՈՒՄՆԵՐ

Սալահատակի և եզրաքարերի իրականացումը կատարվում է ըստ 1-3 հանգույցների:

ՆԱԽԱԳԱՅԻՆ ԸՆԿԵՐՈՒԹՅՈՒՆ՝
ПРОЕКТИРУЮЩАЯ КОМПАНИЯ:

INITIATIVE
ARCHITECTS

ՀԱՍՑԵ՝
АДРЕС՝
Նոր Լորդի 7-րդ զանգված, 34 շենք, 36 բնակարան
Нор Норк, 7-й массив, дом 34, квартира 36.

ՔԱՐԱՔ՝
ГОР.ՈՒ՝
ՀՀ, ԵՐԵՎԱՆ
РА, ЕРЕВАН

ՓՈՍՏ. ԻՆԴԵՔՍ՝
ПОЧТ. ИНДЕКС՝
0092

ՀԱՅԱՍՏԱՆԻ ԹԵԼԵՓՈՆ՝
ТЕЛЕФОН՝
+374094500038

ԷԼ. ՓՈՍՏ՝
ЭЛ. ПОЧТА՝
initiativearchitects@gmail.com

ԼԻՑԵՆԶԻԱՅԻՆ ԱՄԽԵՆՑԻԱՅԻՆ
ЛИЦЕНЗИЯ
ՃՐԴ-Ա-0110

ՆԱԽԱԳԻՒՆԱԿԱՆՈՒԹՅՈՒՆ՝

НАЗВАНИЕ ПРОЕКТА:

ՀՀ, ԵՐԵՎԱՆ ԲԱՐԵԿԱՐԳ, ԿԵՆՏՐՈՆ ՎԱՐԳՍԱՆ ԵՐԳԱՆԻ ԲԱՅՐՈՆ ՓՐԻՆՑԻ ՀԻՄՆԵՆՈՐՈԳՍԱՆ ԱՇԽԱՏԱՆԵՆԵՐ

ՆԱԽԱԳԻՒՆ ՀԱՍՑԵ՝

АДРЕС ПРОЕКТА:

ՀՀ, քաղաք Երևան, Կենտրոն վարչական շրջան, Բայրոն փողոց

ՊԱՏՎԻՐԱՏՈՒՆ՝

КЛИЕНТ:

ԵՐԵՎԱՆԻ ԲԱՐԵԿԱՐԳԱՆՈՒԹՅԱՆ
МЭРИЯ ЕРЕВАН

ՊԱՅՄԱՆԱԳՐԻ ՀԱՄԱՐ՝

НОМЕР ДОГОВОРА:

№ ԵԲ-ՀԱՄԱՆԱԾՁԲ-25/7

ՆԱԽԱԳԱՅԻՆ ՓՈՒԼ ԵՎ ՄԱՍ՝

РАЗДЕЛ:

Աշխատանքային նախագիծ
Ճարտարապետաշինարարական մաս
Рабочий проект
Архитектурно-строительный раздел

ԳՏԱԳՐԻ ՆԱԿԱՆՈՒԹՅՈՒՆ՝

НАЗВАНИЕ ЧЕРТЕЖА:

Բարեկարգման հատակագիծ - մաս 2

ԹԵՐԹ՝
СТРАНИЦА: ԸՇ-19


ՄԱՍՏՏԱՔ՝
МАСШТАБ: 1:200

ԹԵՐԹԵՐ՝
СТРАНИЦЫ: 44

ՊԱՏՎԻՐՈՒՄ՝ ДОЛЖНОСТЬ:	ԱՆՈՒ/ՍԳՈՒՆՈՒՄ՝ ИМЯ/ФАМИЛИЯ:	ՍՈՒՐ՝ ПОДПИСЬ:
ՏՆՕՐԵՆ՝ ДИРЕКТОР:	Վ. Խաչատրյան В. Хачатрян	
ՆԳՏ՝ ГАП:	Ա. Սահակյան А. Саакян	
ՆԱԽԱԳԱՅՈՒՆ՝ АРХИТЕКТОР:	Դ. Չալոյան Д. Чалоян	
ՆԱԽԱԳԱՅՈՒՆ՝ АРХИТЕКТОР:	Ն. Խաչատրյան Н. Хачатрян	
ՆԱԽԱԳԱՅՈՒՆ՝ АРХИТЕКТОР:	Ս. Գրիգորյան С. Григорян	
ՍՈՒՐԳԵՑ՝ ПРОВЕРЕНО:	Ա. Սահակյան А. Саакян	

Սա համակարգով իրականացված /CAD/ գծագիր է և չպետք է փոփոխվի ձեռքով
Этот чертёж выполнен на компьютере (CAD) и не подлежит ручным изменениям

ԲԱՐԵԿԱՐԳՄԱՆ ՀԱՏԱԿԱԳԻԾ - ՀԱՏՎԱԾ 1

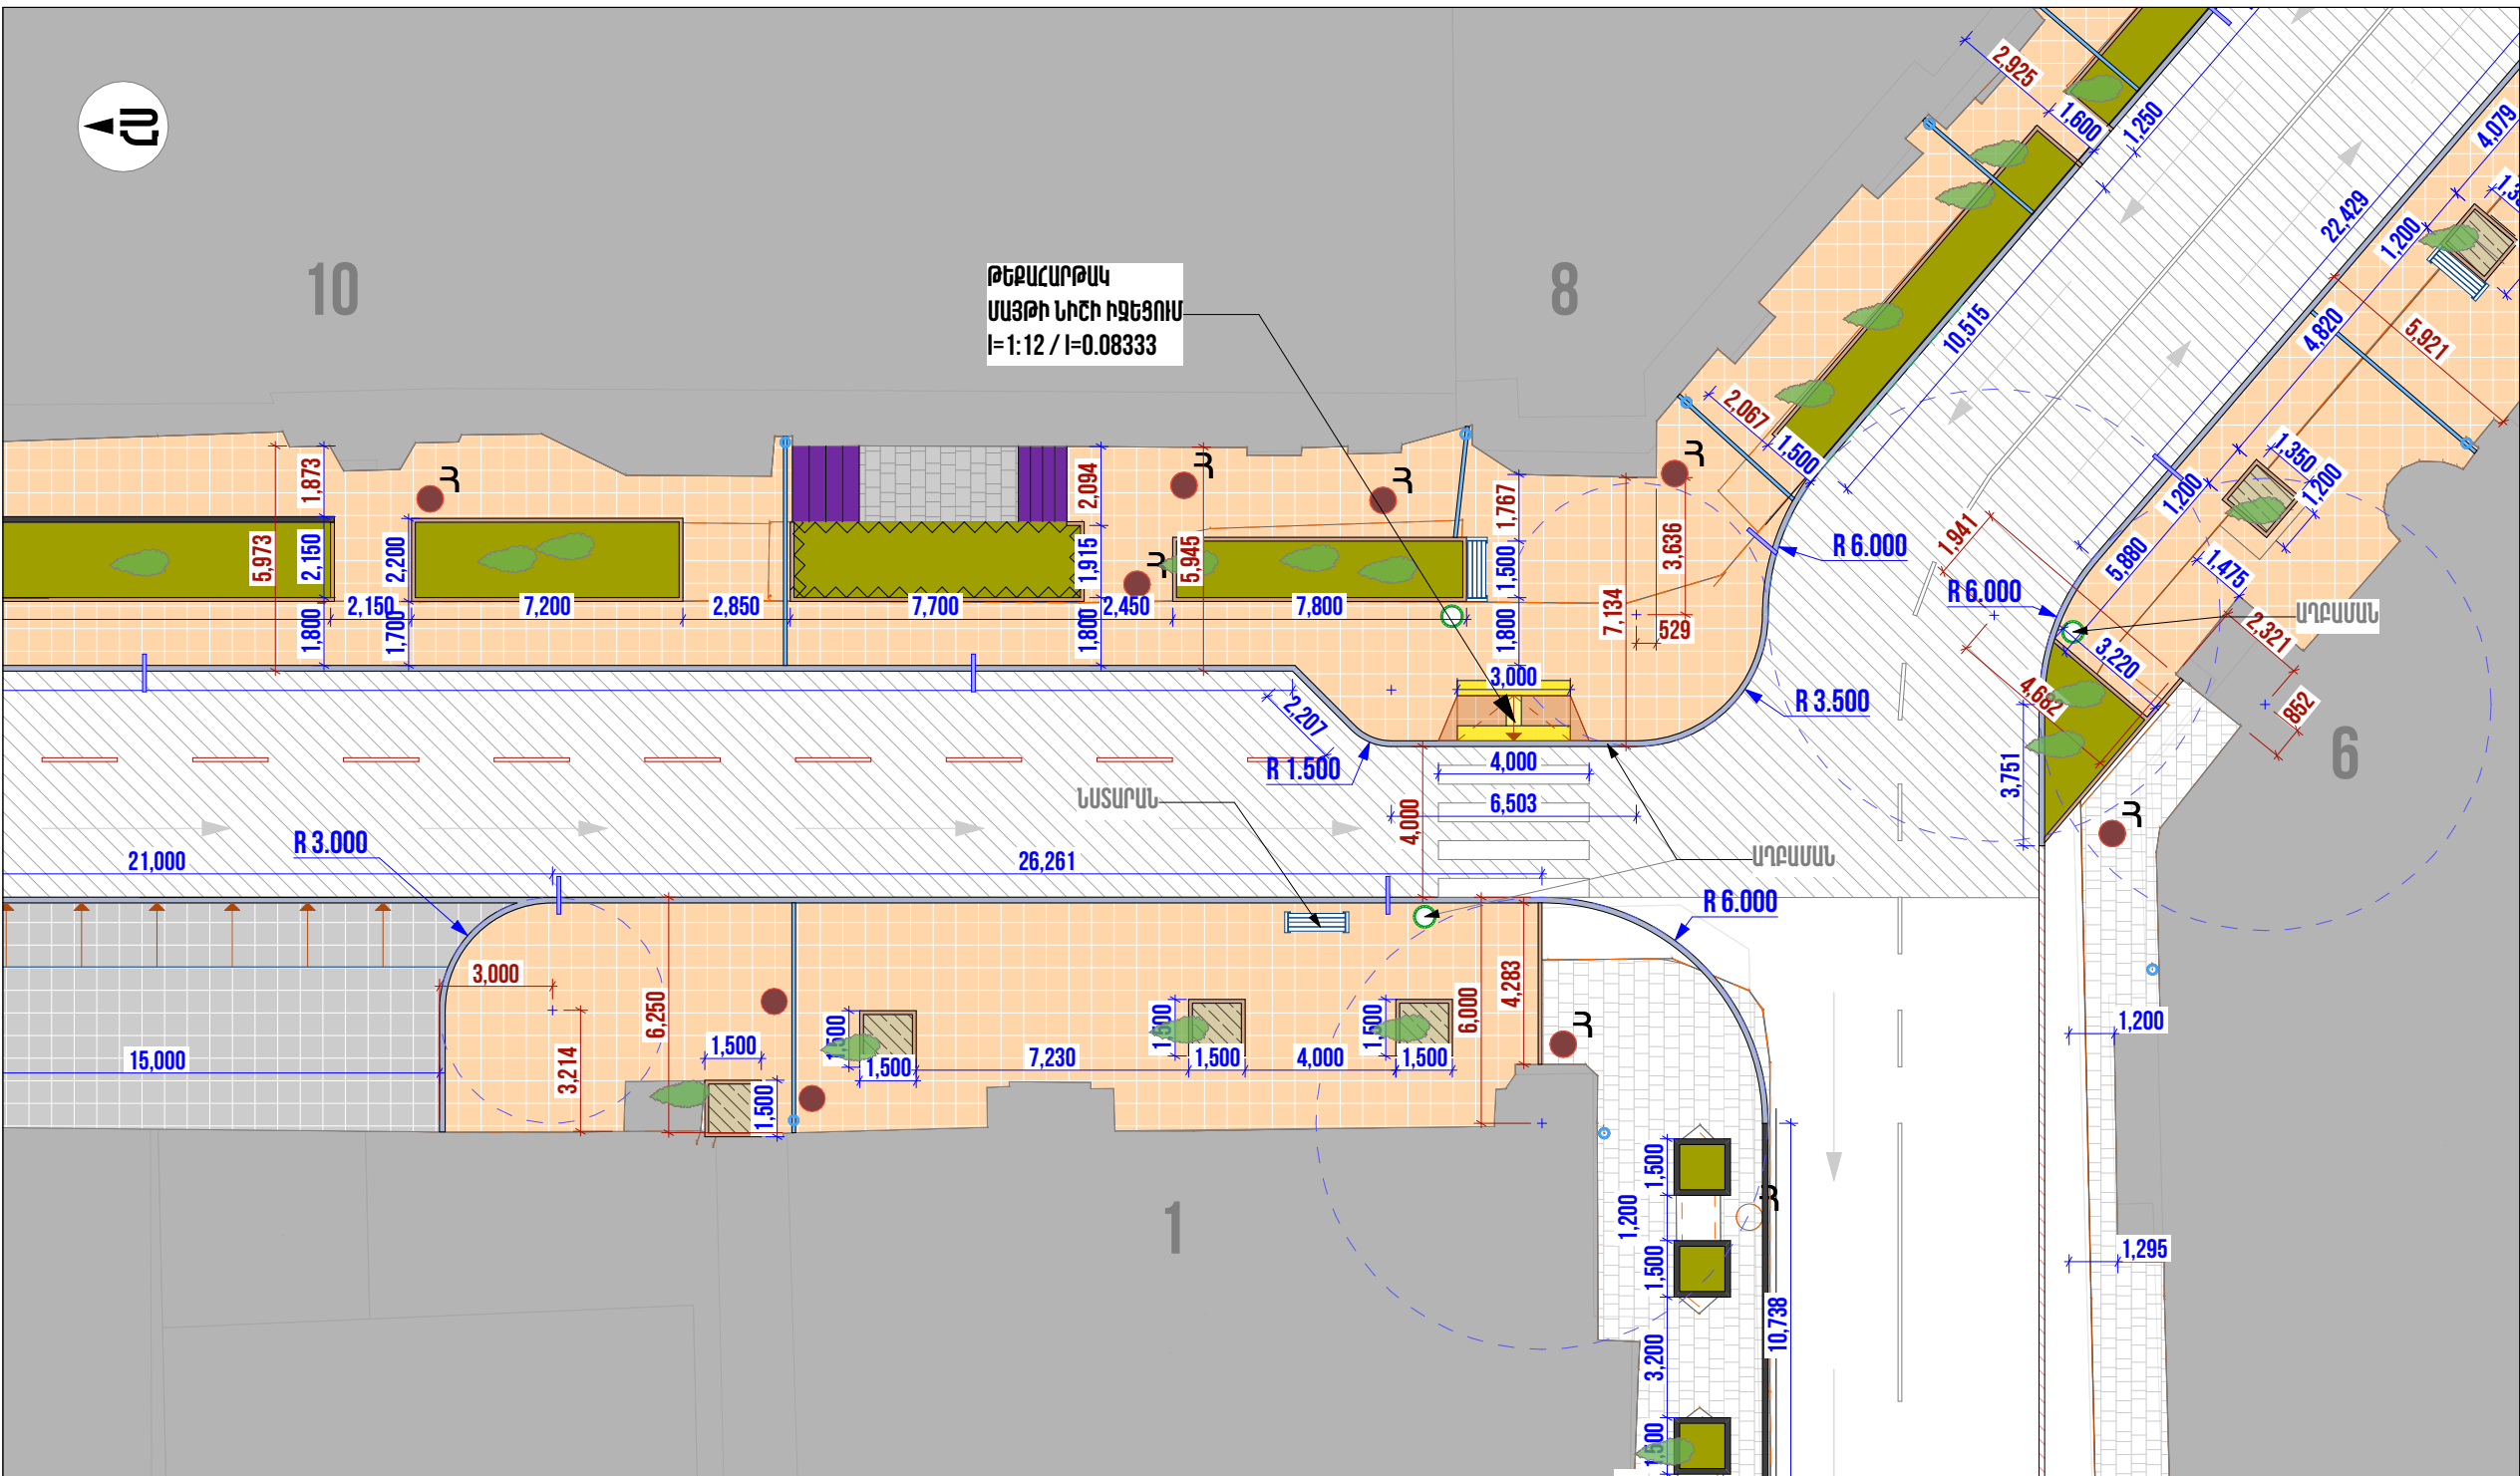

ՊԱՅՄԱՆԱԿԱՆ ՆՇԱՆՆԵՐ

	Տուֆից սալահատակ 60մմ հաստությամբ		Հողային շերտ		Աղբաման
	Բազալտից սալահատակ 100մմ հաստությամբ		Ծառապատյան		Նստարան
	Նոր բազալտե եզրաքարեր 150մմ լայնությամբ		Նոր ասֆալտ		Ջրահեռացման խողովակ
	Նոր տուֆից եզրաքարեր 100մմ լայնությամբ		Թուջե հոսակ		Դիտահորեր
					Նոր լուսասյուն

ՈՇԱԴՐՈՒԹՅՈՒՆ

Բարեկարգման աշխատանքների ընթացքում կարող են լինել նախագծային և ծավալային շտկումներ՝ կախված ապամոնտաժման աշխատանքներից:

ԾԱՆՈԹԱԳՐՈՒԹՅՈՒՆ

Բոլոր չափերը տրված են միլիմետրերով:
Իրական չափերը և նշումները ճշգրտել տեղում:
Անցումներում թեքահարթակները նախատեսել պահպանելով քաղցին նորմերը
Մայրերի լայնական թեքությունը չպետք է գերազանցի 3%-ը. /հհկհ 23-101-2017/
Աշխատանքի կատարման ժամանակ անհրաժեշտ է խնամքով վերաբերվել մոտակա ծառերին ու թփերին ապահովելով նրանց վնասումից եվ ոչնչացումից:
Աշխատանքների ավարտից հետո տարածքը շինարարական աղբից, բեռնել եվ տեղափոխել աղբատեղի :

ՀՂՈՒՄՆԵՐ

Սալահատակի և եզրաքարերի իրականացումը կատարվում է ըստ 1-3 հանգույցների:

ՆԱԽԱԳԱՅԻՆ ԸՆԿԵՐՈՒԹՅՈՒՆ
ПРОЕКТИРУЮЩАЯ КОМПАНИЯ:

INITIATIVE
ARCHITECTS

ՀԱՍՑԵ՝ АДРЕС:	Լոր Լորեի 7-րդ զանգված, 34 շենք, 36 բնակարան Нор Норк, 7-й массив, дом 34, квартира 36.
ՔՐԱՄԵ՝ ГОРОД:	ՀՀ, ԵՐԵՎԱՆ РА, ЕРЕВАН
ՓՈՍՏ. ԻՆԴԵՔՍ՝ ПОЧТ. ИНДЕКС:	0092
ՀԱՅԱՍՏԱՆԻ ТЕԼԵՓՈՆ	+374094500038
ԷԼ. ՓՈՍՏ՝ ЭЛ. ПОЧТА	initiativearchitects@gmail.com
ԼՈՑԵՆՏԻԱՆ ЛИЦЕНЗИЯ	ՃԲԴ-Ա-0110

ՆԱԽԱԳԻՆ ԱՆՎԱՆՈՒՄԸ՝

НАЗВАНИЕ ПРОЕКТА:

ՀՀ, ԵՐԵՎԱՆ ԲԱՐԵԿԱՐ, ԿԵՆՏՐՈՆ ՎԱՐՁԱՎԱՆ ԵՐԳԱՆԻ
ԲԱՅՐՈՆ ՓՈՂՈՑԻ ՀԻՄՆԵՆՈՐՈՎԱՆ ԱՇԽԱՏԱՆԵՆԵՐ

ՆԱԽԱԳԻՆ ՀԱՍՑԵ՝

АДРЕС ПРОЕКТА:

ՀՀ, քաղաք Երևան, Կենտրոն վարչական շրջան, Բայրոն փողոց

ՊԱՏԿՐԱՏՈՒ՝

КЛИЕНТ:

ԵՐԵՎԱՆԻ ԲԱՐԵԿԱՐԻ ԵՐԳԱՆԻ
МЭРИЯ ЕРЕВАН

ՊԱՅՄԱՆԱԳՐԻ ՀԱՄԱՐ՝

НОМЕР ДОГОВОРА:

№ ԵԲ-ՀՄԱՆԱԾԶԲ-25/7

ՆԱԽԱԳԱՅԻՆ ՓՈՒԼ ԵՎ ՄԱՍ՝

РАЗДЕЛ:

Աշխատանքային նախագիծ
Рабочий проект
Архитектурно-строительный раздел

ԳՏԱԳՐԻ ԱՆՎԱՆՈՒՄԸ՝

НАЗВАНИЕ ЧЕРТЕЖА:

Բարեկարգման հատակագիծ - մաս 3

ԹԵՐԹ՝
СТРАНИЦА: 66-20


ՄԱՍՏՏԱՐ՝
МАСШТАБ: 1:200

ԹԵՐԹԵՐ՝
СТРАНИЦЫ: 44

ՊԱՏԿՐԱՆՔ՝ ДОЛЖНОСТЬ:	ԱՆՈՒ/ԱՅԳԱՆՈՒՆ՝ ИМЯ/ФАМИЛИЯ:	ՍՈՒՐ՝ ПОДПИСЬ:
ՏՆՕՐԵՆ՝ ДИРЕКТОР:	Վ. Խաչատրյան В. Хачатрян	
ՆԳՏ՝ ГАП:	Ա. Սահակյան А. Саакян	
ՆԱԽԱԳԱՐՈՒ՝ АРХИТЕКТОР:	Դ. Չախիկյան Д. Захичян	
ՆԱԽԱԳԱՐՈՒ՝ АРХИТЕКТОР:	Ն. Խաչատրյան Н. Хачатрян	
ՆԱԽԱԳԱՐՈՒ՝ АРХИТЕКТОР:	Ս. Գրիգորյան С. Григорян	
ՍՈՒԴԵՑ՝ ПРОВЕРЕНО:	Ա. Սահակյան А. Саакян	

Սա համակարգով իրականացված /CAD/ գծագիր է և չպետք է փոփոխվի ձեռքով
Этот чертеж выполнен на компьютере (CAD) и не подлежит ручным изменениям

ԲԱՐԵԿԱՐԳՄԱՆ ՀԱՏԱԿԱԳԻԾ - ՀԱՏՎԱԾ 1

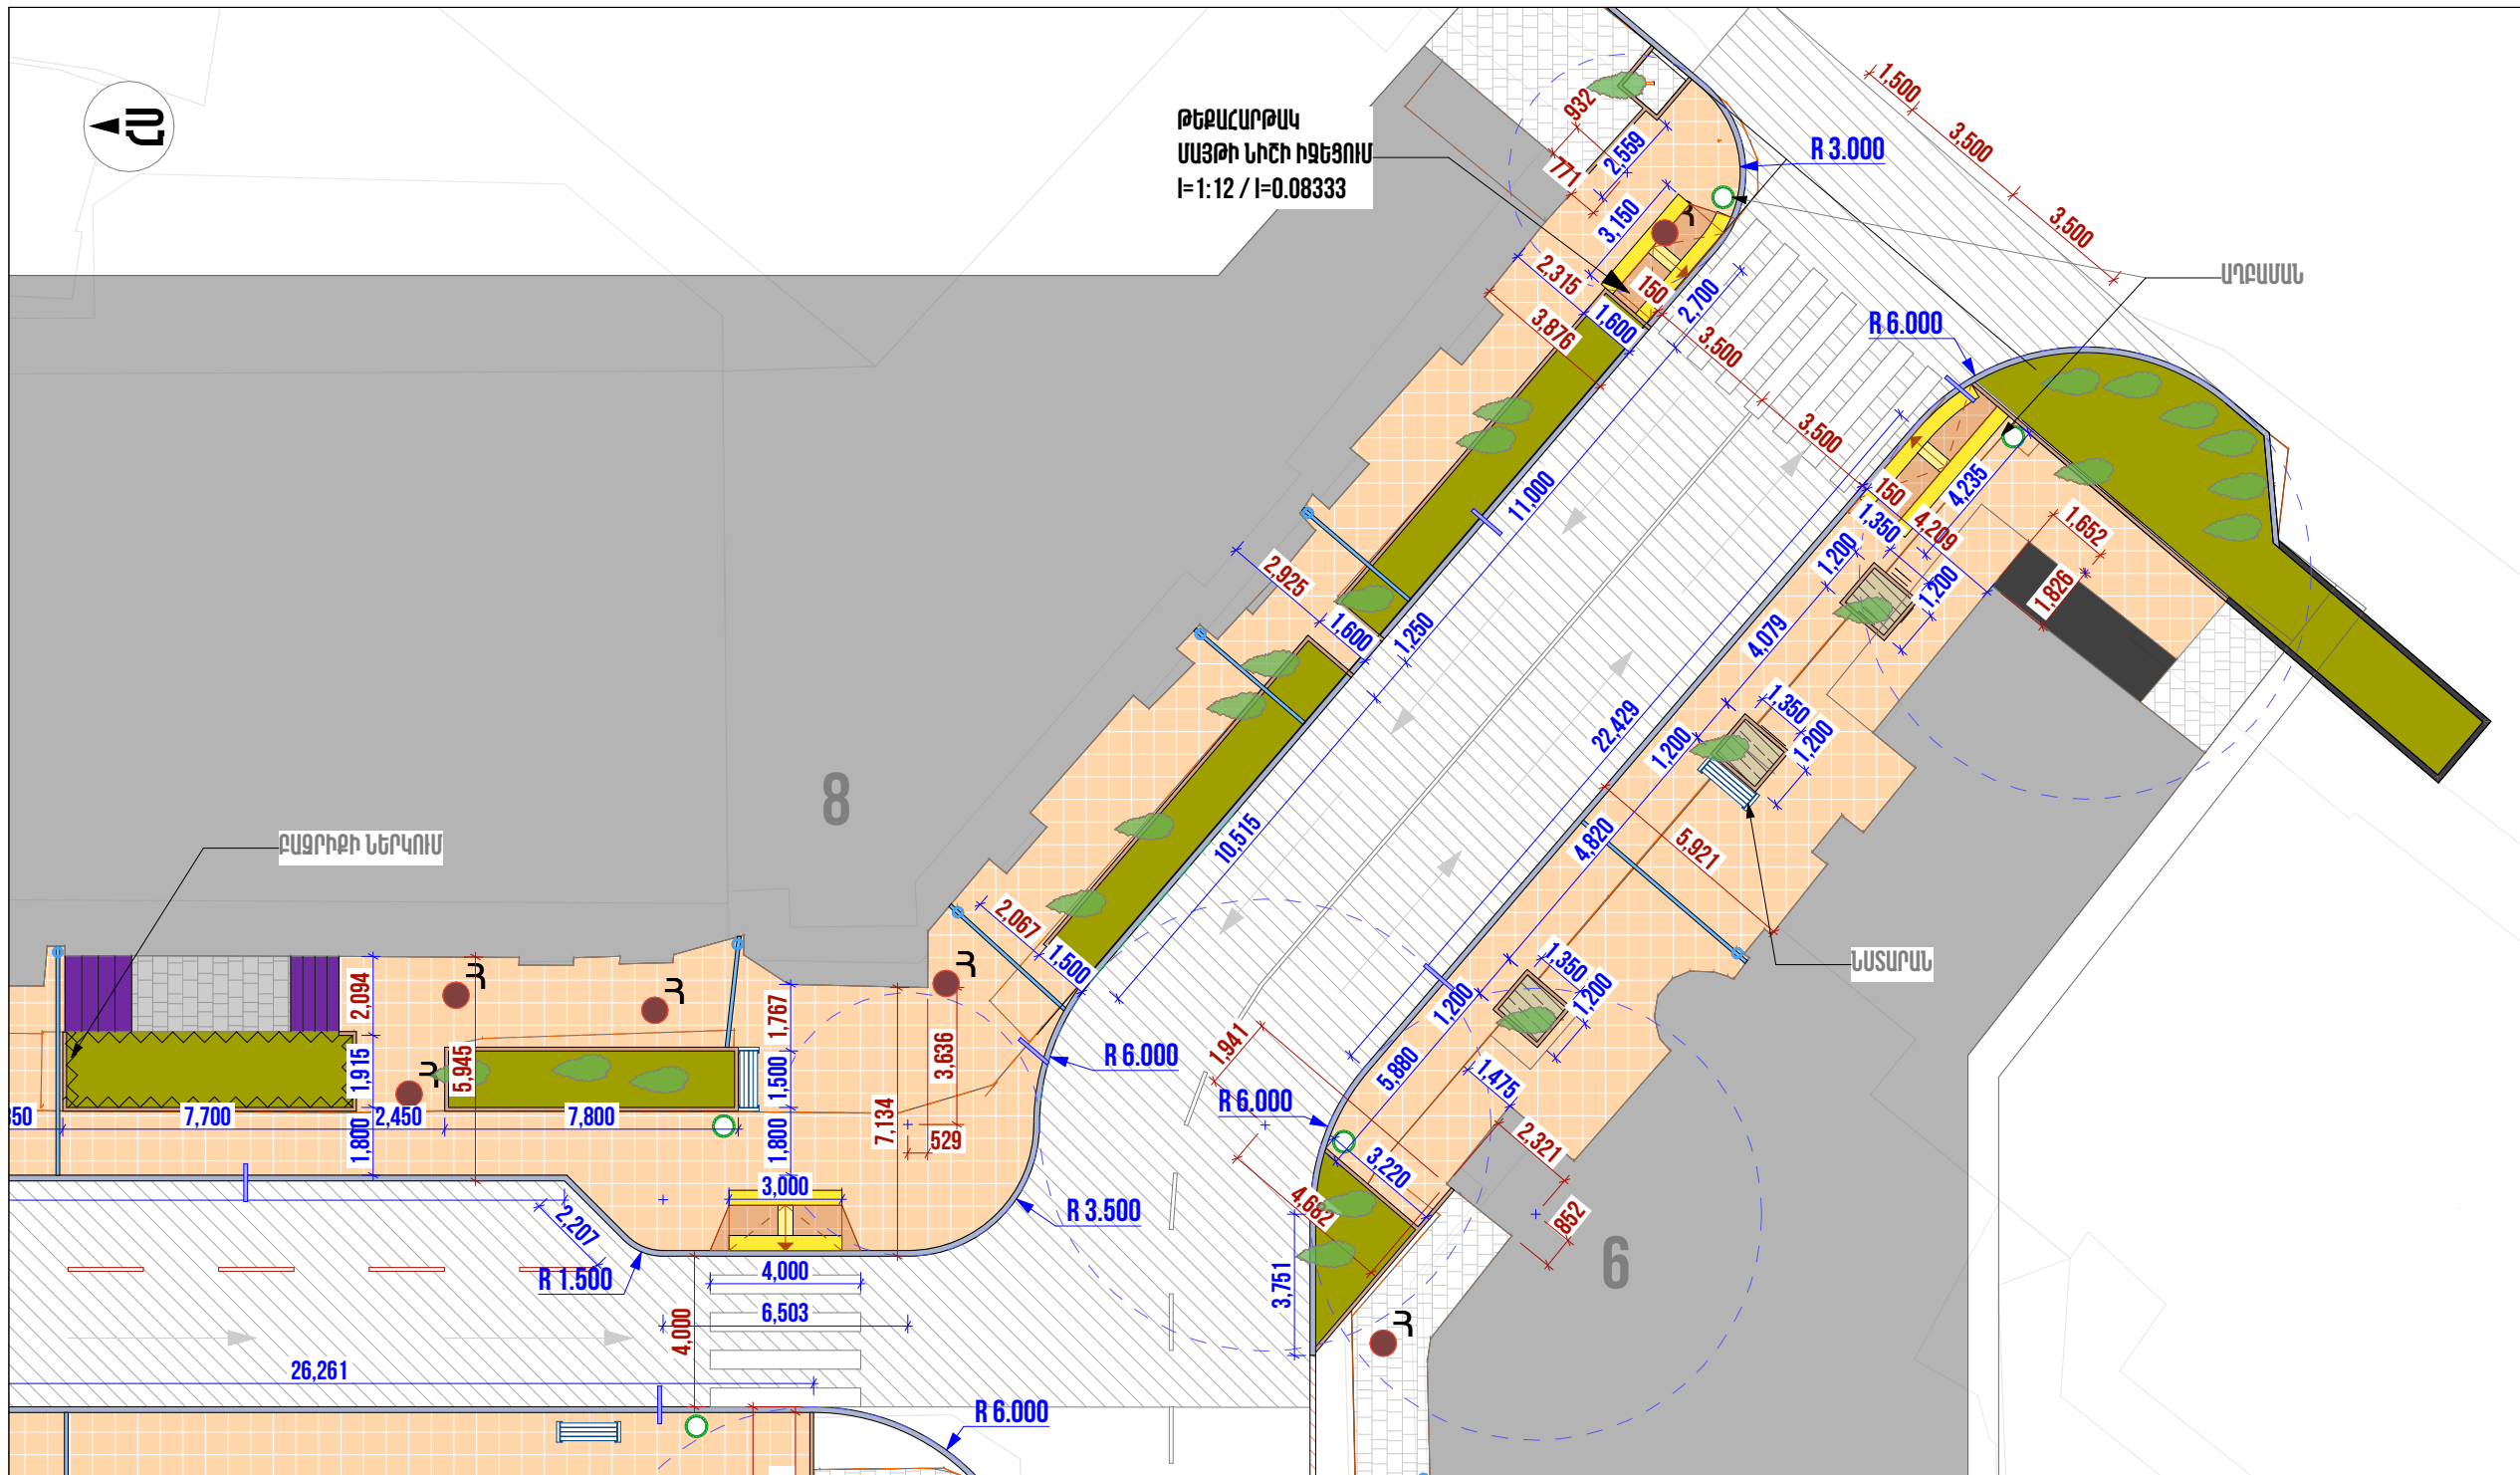

ՊԱՅՄԱՆԱԿԱՆ ՆՇԱՆՆԵՐ

- Տուփից սալահատակ 60մմ հաստությամբ
- Բազալտից սալահատակ 100մմ հաստությամբ
- Նոր բազալտե եզրաքարեր 150մմ լայնությամբ
- Նոր տուփից եզրաքարեր 100մմ լայնությամբ
- Հողային շերտ
- Ծառապատյան
- Նոր ասֆալտ
- Թուփե հոսակ
- Աղբաման
- Նստարան
- Ջրահեռացման խողովակ
- Դիտահորեր
- Նոր լուսասյուն

ՈՒՇԱԴՐՈՒԹՅՈՒՆ

Բարեկարգման աշխատանքների ընթացքում կարող են լինել նախագծային և ծավալային շտկումներ՝ կախված ապամոնտաժման աշխատանքներից:

ԾԱՆՈԹԱԳՐՈՒԹՅՈՒՆ

Բոլոր չափերը տրված են միլիմետրերով:
Իրական չափերը և նշումները ճշգրտել տեղում:
Անցումներում թեքահարթակները նախատեսել պահպանելով քաղցին նորմերը
Մայթերի լայնական թեքությունը չպետք է գերազանցի 3%-ը. /հհկհ 23-101-2017/
Աշխատանքի կատարման ժամանակ անհրաժեշտ է խնամքով վերաբերվել մոտակա ծառերին ու թփերին ապահովելով նրանց վնասումից եվ ոչնչացումից:
Աշխատանքների ավարտից հետո տարածքը շինարարական աղբից, բեռնել եվ տեղափոխել աղբատեղի :

ՀՂՈՒՄՆԵՐ

Սալահատակի և եզրաքարերի իրականացումը կատարվում է ըստ 1-3 հանգույցների:

ՆԱԽԱԳԱԾՅՈՒՆ ԸՆԿԵՐՈՒԹՅՈՒՆ
ПРОЕКТИРУЮЩАЯ КОМПАНИЯ:

INITIATIVE
ARCHITECTS

ՀԱՅՅԵ՝ АДРЕС:	Նոր Նորքի 7-րդ զանգված, 34 շենք, 36 բնակարան Нор Норк, 7-й массив, дом 34, квартира 36.
ՔԱՐԱՔ՝ ГОРОД:	ՀՀ, ԵՐԵՎԱՆ РА, ЕРЕВАН
ՓՈՍՏ. ԻՆԴԵՔ՝ ПОЧТ. ИНДЕКС:	0092
ՀԱՅԱՓՈՒՆ ТЕЛЕՓՈՆ	+374094500038
ԷԼ. ՓՈՍՏ՝ ЭЛ. ПОЧТА	initiativearchitects@gmail.com
ԼՈՑՆԵՐԱԿ՝ ЛИКЕНЗИЯ	ՃԲԴ-Ա-0110

ՆԱԽԱԳԻՒՆԱԿՈՒՄԸ՝

НАЗВАНИЕ ПРОЕКТА:

ՀՀ, ԵՐԵՎԱՆ ԲԱՐԱԹԻ, ԿԵՆՏՐՈՆ ՎԱՐՁԱՎԱՆ ԵՐԳԱՆԻ
ԲԱՅՅՐՈՆ ՓՈՂՈՑԻ ՀԻՄՆԱՆՈՐԴԱՅԱՆ ԱՇԽԱՏԱՆՔՆԵՐ

ՆԱԽԱԳԻՒ ՀԱՅՅԵ՝

АДРЕС ПРОЕКТА:

ՀՀ, քաղաք Երևան, Կենտրոն վարչական շրջան, Բայրոն փողոց

ՊԱՅԿԻՐԱՏՈՒ՝

КЛИЕНТ:

ԵՐԵՎԱՆԻ ԲԱՐԱԹԻ ԴԱՐԱԶԵՄԵՏԱՐԱՆ
МЭРИЯ ЕРЕВАН

ՊԱՅՄԱՆԱԳՐԻ ՀԱՄԱՐ՝

НОМЕР ДОГОВОРА:

№ ԵԶ-ՀՄԱՆԱԾՁԲ-25/7

ՆԱԽԱԳԱԾՅՈՒՆ ՓՈՒԼ ԵՎ ՄԱՍ՝

РАЗДЕЛ:

Աշխատանքային նախագիծ
Эскизный проект
Архитектурно-строительный раздел

ԳՏԱԳՐԻ ԱՆՎԱՆՈՒՄԸ՝

НАЗВАНИЕ ЧЕРТЕЖА:

Բարեկարգման հատակագիծ - մաս 4

ԹԵՐԹ՝
СТРАНИЦА: 66-21


ՄԱՍՏՏԱՔ՝
МАСШТАБ: 1:200

ԹԵՐԹԵՐ՝
СТРАНИЦЫ: 44

ՊԱՏԵՄ՝ ДОЛЖНОСТЬ:	ԱՆՈՒ/ԱՅԳԱՆՈՒՆ՝ ИМЯ/ФАМИЛИЯ:	ՍՈՒՐ՝ ПОДПИСЬ:
ՏՆՕՐԵՆ՝ ДИРЕКТОР:	Վ. Խաչատրյան В. Хачатрян	
ՆԳՏ՝ ГАП:	Ա. Սահակյան А. Саакян	
ՆԱԽԱԳԱԾՈՒ՝ АРХИТЕКТОР:	Դ. Չալիկյան Д. Заликян	
ՆԱԽԱԳԱԾՈՒ՝ АРХИТЕКТОР:	Ն. Խաչատրյան Н. Хачатрян	
ՆԱԽԱԳԱԾՈՒ՝ АРХИТЕКТОР:	Ս. Գրիգորյան С. Григорян	
ՍՏՈՐԳԵՑ՝ ПРОВЕРЕНО:	Ա. Սահակյան А. Саакян	



Սա համակարգով իրականացված /CAD/ գծագիր է և չպետք է փոփոխվի ձեռքով
Этот чертёж выполнен на компьютере (CAD) и не подлежит ручным изменениям

ՓՈՂՈՑԱՅԻՆ ԿԱՀՈՒՅՔԻ ՏԿՅԱԼՆԵՐ - ԱՂԲԱՄԱՆ

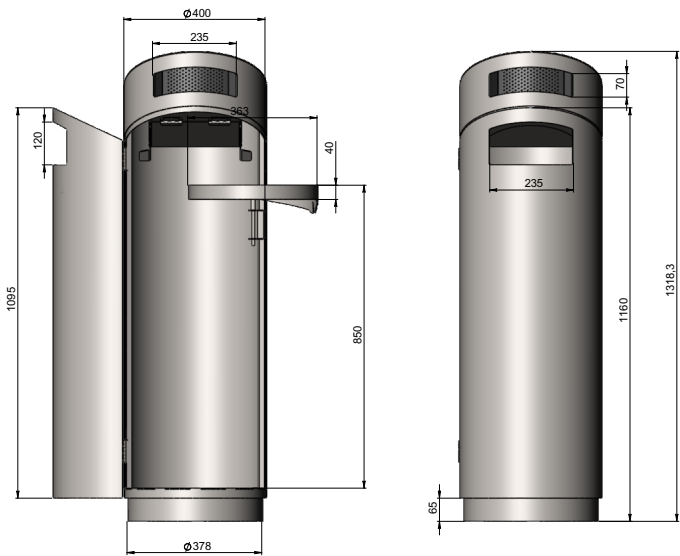


ԱՂԲԱՄԱՆԻ ՏԵԽՆԻԿԱԿԱՆ ԲՆԱՌՈՑԱԳԻՐ


Մետաղա աղբարկը՝ պատրաստված չմանրացրվող պողպատի թիթեղից՝ AISI 304 : Արտաքին չափանիշը՝ տրամագիծ 400մմ, բարձրություն 1318 մմ : Աղբամանը պետք է ունենա որևէակ քանակիով՝ աղբամանի ստորը դասարկվելու համար: Աղբը կտասակվում է սորի համար նախատեսված տուփակում, որը ամրացվում է դրա համար նախատեսված շարժական օղակի վրա – (դետալ 5): Դռնակը պետք է ամրացված լինի իրանին՝ չ/մ պողպատից պատրաստված ձեկների միջոցով և լինի կոշտացված համապատասխան գծաչի : Աղբամանը համալրված է մոխրամանով, որը դասարկվում է ստորին մասից՝ դռնակի շարժման միջոցով : Մոխրամանի դռնակը մոխրամանին ամրացվում է զսպանակավոր ձեկների միջոցով : Դռնակը համալրված է դրան քայքայան անկյունը սահմանափակող դետալով : Դռնակը պետք է ունենա ցանդվելու ինտարակորություն : Աղբամանի իրանը պետք է կոշտացվի ձեկների և փականի կողմերի ամբողջ բարձրությամբ : Աղբամանը ամրացվում է հիմքի էլեմենտի միջոցով, որը պատրաստված է մետաղական թիթեղից և փոշեներկված է : Բոլոր չափանիշը և նյութերը տես գծագրում

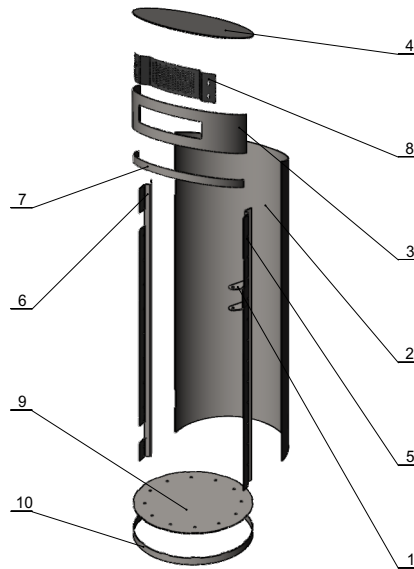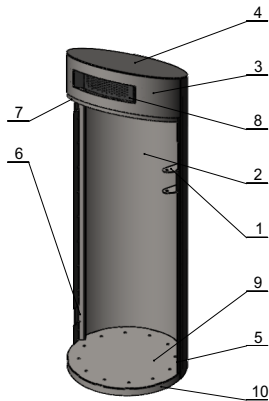


Բնութագիր			
Դիր.	Անվանում	Նշում	Քանակ
1	Դետալ 1	Տ/ժ պողպատ 2մմ	1
2	Դետալ 2	Տ/ժ պողպատ 2մմ	1
3	Դետալ 3	Տ/ժ պողպատ 2մմ	1
4	Դետալ 4	Տ/ժ պողպատ 2մմ	1
5	Դետալ 5	Տ/ժ պողպատ 2մմ	1
6	Դետալ 6	Տ/ժ պողպատ 2մմ	1
7	Դետալ 7	Տ/ժ պողպատ 2մմ	1
8	Դետալ 8	Տ/ժ պողպատ 1մմ	1
9	Դետալ 9	Տ/ժ պողպատ 3մմ	1
10	Դետալ 10	Տ/ժ պողպատ 2մմ	1

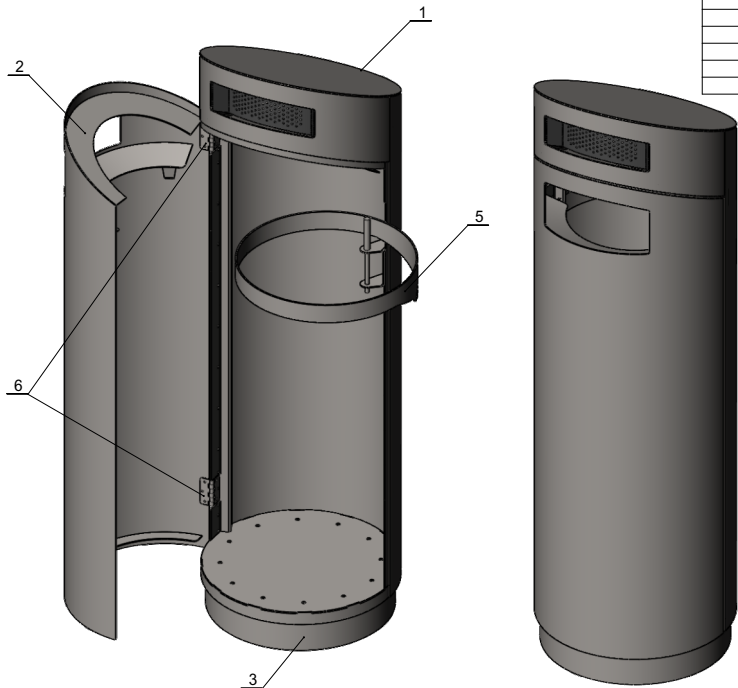



Բնութագիր			
Դիր.	Անվանում	Նշում	Քանակ
1	Դետալ 1	Տ/ժ պողպատ 2մմ	1
2	Դետալ 2	Տ/ժ պողպատ 2մմ	1
3	Դետալ 3	Պողպատ 4 , 3 մմ	1
4	Դետալ 4	Տ/ժ պողպատ 2մմ	1
5	Դետալ 5	Տ/ժ պողպատ 2մմ	1
6	Դետալ 6	Տ/ժ պողպատ 2մմ	2

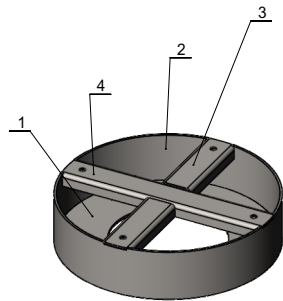

Բնութագիր			
Դիր.	Անվանում	Նշում	Քանակ
1	Դետալ 1	Պողպատ 4մմ	1
2	Դետալ 2	Պողպատ 3մմ	1
3	Դետալ 3	Պողպատ 3մմ	1
4	Դետալ 4	Պողպատ 3մմ	1
5	DIN 934 - NUT M8		4

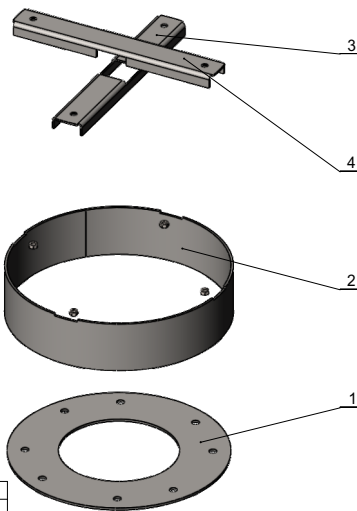

Բնութագիր			
Դիր.	Անվանում	Նշում	Քանակ
1	Դետալ 1	Տ/ժ պողպատ 2մմ	1
2	Դետալ 2	Տ/ժ պողպատ 2մմ	1
3	Դետալ 3	Տ/ժ պողպատ 2մմ	1
4	Դետալ 4	Տ/ժ պողպատ 2մմ	2

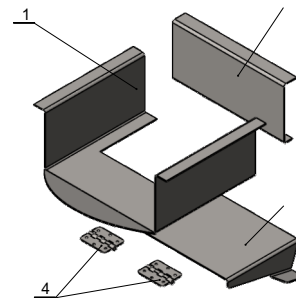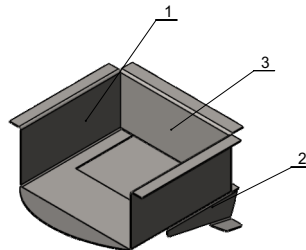

ԾԱՆՈԹԱԳՐՈՒԹՅՈՒՆ

Բոլոր չափերը տրված են միլիմետրերով:
Իրական չափերը և նշումները ճշգրտել տեղում:

ՆԱԽԱԳԾԱՅԻՆ ԸՆԿԵՐՈՒԹՅՈՒՆ
ПРОЕКТИРУЮЩАЯ КОМПАНИЯ:

INITIATIVE
ARCHITECTS

ՀԱՍՑԵ՝
АДРЕС: Լոր Լորի 7-րդ զանգված, 34 շենք, 36 բնակարան
Нор Норк, 7-й массив, дом 34, квартира 36.

ՔԱՐԱՐ՝
ГОР.ՈՎ: ԶՅ. ԵՐԵՎԱՆ

ՓՈՍՏ. ԻՆԴԵՔՍ՝
ПОЧТ. ИНДЕКС 0092

ՀԱՅԱՍՏԱՆ
ТЕЛЕՓՈՆ՝ +374094500038

ԷԼ. ՓՈՍՏ՝ initiativearchitects@gmail.com

ԼՈՑՆԵՐՈՎ
ЛИЧНОСТЬ ՃՐԴ-Ա-0110

ՆԱԽԱԳԾԻ ԱՆՎԱՆՈՒՄԸ՝

НАЗВАНИЕ ПРОЕКТА:

ՆԱԽԱԳԾԻ ՀԱՍՑԵ՝

АДРЕС ПРОЕКТА:

ՊԱՏԿԻՐԱՍՈՒ՝

КЛИЕНТ:

ՊԱՅՄԱՆԱԳՐԻ ՀԱՄԱՐ՝

НОМЕР ДОГОВОРА:

ՆԱԽԱԳԾԱՅԻՆ ՓՈՒԼ ԵՎ ՄԱՍ՝

РАЗДЕЛ:

Աշխատանքային նախագիծ
Эскизный проект
Архитектурно-строительный раздел

ԳՏԱԳՐԻ ԱՆՎԱՆՈՒՄԸ՝

НАЗВАНИЕ ЧЕРТЕЖА:

Փողոցային կահույքի տվյալներ -
Աղբաման

ԹԵՐԹ՝

СТРАНИЦА:

ՃԵ-22

ՍՈՍԿՏԱՐ՝

МАСШТАБ:

1:50

ԹԵՐԹԵՐ՝

СТРАНИЦЫ:

44

ՊԱՏԿՈՒՄԸ՝

ДОЛЖНОСТЬ:

ДИРЕКТОՐ՝

ГЛАՎ՝

ՆԱԽԱԳԾՈՂ՝

АРХИТЕКТОՐ՝

ՆԱԽԱԳԾՈՂ՝

АРХИТЕКТОՐ՝

ՆԱԽԱԳԾՈՂ՝

АРХИТЕКТОՐ՝

ՍՈՒՐԳԵՑ՝

ПРОВЕРЕНО:

ԱՆՎԱՆՈՒՄԸ՝

ИМЯ/ФАМИЛИЯ:

ՍՈՒՐԳԵՑ՝

ПОДПИСИ:

ՍՈՒՐԳԵՑ՝





ПОДПИСИ:

ՍՈՒՐԳԵՑ՝

ПОДПИСИ:

Սա համակարգով իրականացված /CAD/ գծագիր է և պետք է փոփոխվի ձեռքով
Этот чертёж выполнен на компьютере (CAD) и не подлежит ручным изменениям

ՓՈՂՈՑԱՅԻՆ ԿԱՀՈՒՅՔԻ ՏՎՅԱԼՆԵՐ - ՆՍՏԱՐԱՆ 1

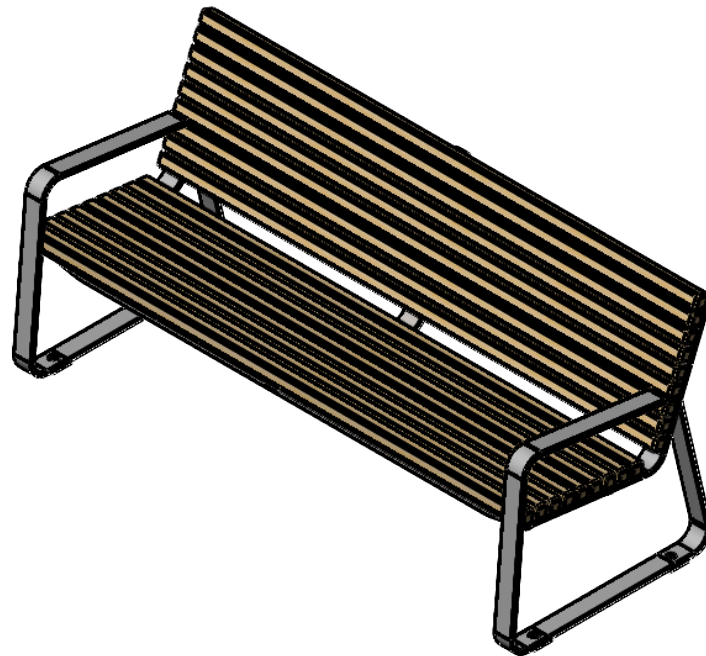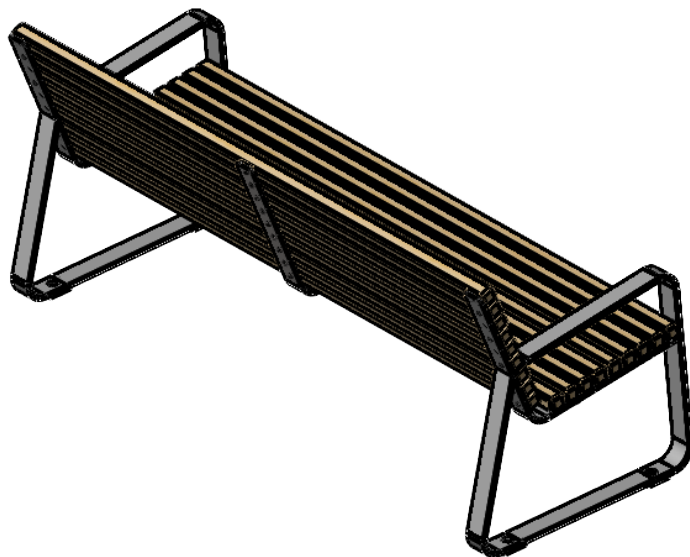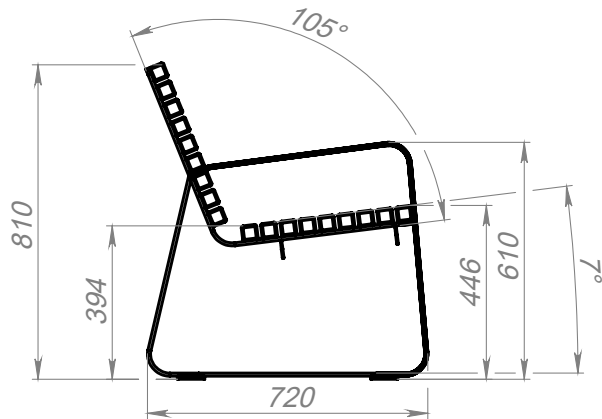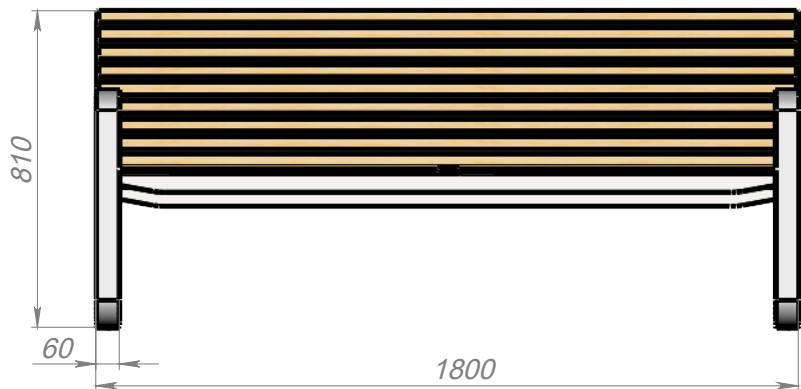

ԾԱՆՈԹԱԳՐՈՒԹՅՈՒՆ

Բոլոր չափերը տրված են միլիմետրերով:
Իրական չափերը և նշումները ճշգրտել տեղում:

ՆԱԽԱԳԾԱՅԻՆ ԸՆԿԵՐՈՒԹՅՈՒՆ՝
ПРОЕКТИРУЮЩАЯ КОМПАНИЯ:

INITIATIVE
ARCHITECTS

ՀԱՍՑԵ՝ АДРЕС:	Նոր Լոռիի 7-րդ զանգված, 34 շենք, 36 բնակարան Нор Норк, 7-й массив, дом 34, квартира 36.
ՔՈՒՄԱՐ՝ ГОР.ОД:	ՀՀ, ԵՐԵՎԱՆ РА, ЕРЕВАН
ՓՈՍՏ. ԻՆԴԵՔՍ՝ ПОЧТ. ИНДЕКС	0092
ՀԱՅԱՍՏԱՆԻ ТЕԼԵՓՈՆ	+374094500038
ԷԼ. ՓՈՍՏ՝ ЭЛ. ПОЧТА	initiativearchitects@gmail.com
ԼՈՑԵՆՑԻԱՆ ЛИЦЕНЗИЯ	ՃԲԴ-Ա-0110

ՆԱԽԱԳԾԻ ԱՆՎԱՆՈՒՄԸ՝

НАЗВАНИЕ ПРОЕКТА:

ՀՀ, ԵՐԵՎԱՆ ԶԱՐԱԲԻ, ԿԵՆՏՐՈՆ ՎԱՐՁԱՎԱՆ ԶՐԳԱՆԻ
ԲԱՅՐՈՆ ՓՈՂՈՑԻ ՀԻՄՆԱՆՈՐՈՂԱՍԱՆ ԱՇԽԱՏԱՆՔՆԵՐ

ՆԱԽԱԳԾԻ ՀԱՍՑԵ՝

АДРЕС ПРОЕКТА:

ՀՀ, քաղաք Երևան, Կենտրոն վարչական շրջան, Բայրոն փողոց

ՊԱՏՎԻՐԱՏՈՒ՝

КЛИЕНТ:

ԵՐԵՎԱՆԻ ԶԱՐԱԲԱՊԵՏԱՐԱՆ
МЭРИЯ ЕРЕВАНА

ՊԱՅՄԱՆԱԳՐԻ ՀԱՄԱՐ՝

НОМЕР ДОГОВОРА:

№ ԵԶ-ՀՄԱՆԱՇՁԲ-25/7

ՆԱԽԱԳԾԱՅԻՆ ՓՈԼ ԵՎ ՄԱՍ՝

РАЗДЕЛ:

Աշխատանքային նախագիծ
Ճարտարապետաշինարարական մաս
Рабочий проект
Архитектурно-строительный раздел

ՉՏԱԳՐԻ ԱՆՎԱՆՈՒՄԸ՝

НАЗВАНИЕ ЧЕРТЕЖА:

Փողոցային կահույքի տվյալներ -
Նստարան 1

ԹԵՐԹ՝ СТРАНИЦА:	ՃԵ-23
ՄԱՍՏՏԱՐ՝ МАСШТАБ:	1:1.29
ԹԵՐԹԵՐ՝ СТРАНИЦЫ:	44

ՊԱՇՏՈՒՆ՝ ДОЛЖНОСТЬ:	ԱՆՈՒ/ԱՅԳԱՆՈՒՆ՝ ИМЯ/ФАМИЛИЯ:	ՍՏՈՒ՝ ПОДПИСИ:
ՏՆՕՐԵՆ՝ ДИРЕКТОР:	Վ. Խաչատրյան В. Хачатрян	
ՆԳՏ՝ ГАП:	Ա. Սահակյան А. Саакян	
ՆԱԽԱԳԾՈՂ՝ АРХИТЕКТОР:	Դ. Չալինյան Д. Залинян	
ՆԱԽԱԳԾՈՂ՝ АРХИТЕКТОР:	Ն. Խաչատրյան Н. Хачатрян	
ՆԱԽԱԳԾՈՂ՝ АРХИТЕКТОР:	Ս. Գրիգորյան С. Григорян	
ՍՏՈՒԳԵՑ՝ ПРОВЕРЕНО:	Ա. Սահակյան А. Саакян	

Սա համակարգով իրականացված /CAD/ գծագիր է և
պետք է փոփոխվի ձեռքով
Этот чертёж выполнен на компьютере (CAD) и не
подлежит ручным изменениям

100ՄՄ ՀԱՍՏՈՒԹՅԱՄԲ ԲԱԶԱԼՏԻՑ ՍԱԼԱՀԱՏԱԿԻ (1) / 60ՄՄ ՀԱՍՏՈՒԹՅԱՄԲ ՏՈՒՖԻՑ ՍԱԼԱՀԱՏԱԿԻ (2) ԻՐԱԿԱՆԱՑՄԱՆ
ՀԱՆԳՈՒՅՑՆԵՐ / ԲԱԶԱԼՏԵ ԵԶՐԱՔԱՐԻ ԻՐԱԿԱՆԱՑՄԱՆ ՀԱՆԳՈՒՅՑ / ՏՈՒՖԻՑ ԵԶՐԱՔԱՐԻ ԻՐԱԿԱՆԱՑՄԱՆ ՀԱՆԳՈՒՅՑ (3)

ՀԱՆԳՈՒՅՑ 1

ԱՍՖԱԼՏԵ ԾԱԾԿՈՒՅԹ


Ասֆալտբետոնն վերնաշերտ 60մմ հաստությամբ
միջին հաստությամբ, մանրահատիկ կամ ավազային

Բիտումային նախաշերտ

Խճի նախաշերտ, 20-40 ֆրակցիայի, 150մմ

Ավազի նախաշերտ, 50մմ

Տոփանված բնահող

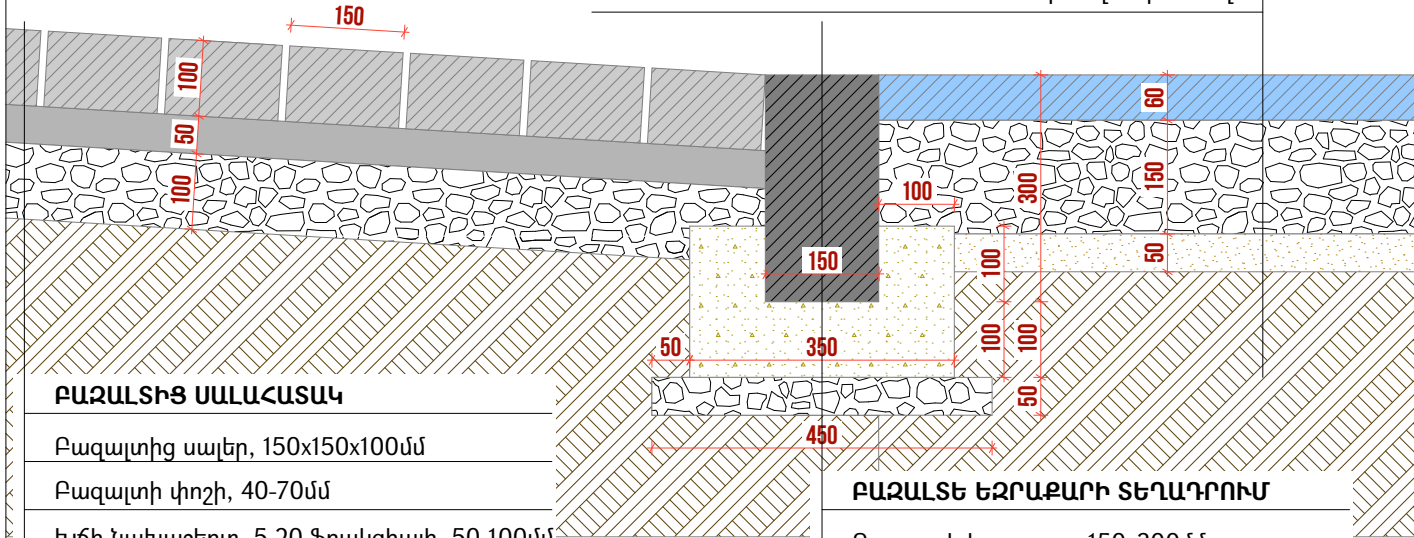

ԲԱԶԱԼՏԻՑ ՍԱԼԱՀԱՏԱԿ

Բազալտից սալեր, 150x150x100մմ

Բազալտի փոշի, 40-70մմ

Խճի նախաշերտ, 5-20 ֆրակցիայի, 50-100մմ

Տոփանված բնահող

ԲԱԶԱԼՏԵ ԵԶՐԱՔԱՐԻ ՏԵՂԱԴՐՈՒՄ


Բազալտե եզրաքար, 150x300մմ

Բետոն B12.5 դասի

Խճի նախաշերտ, 5-20 ֆրակցիայի, 50-100մմ

Տոփանված բնահող

ՀԱՆԳՈՒՅՑ 2

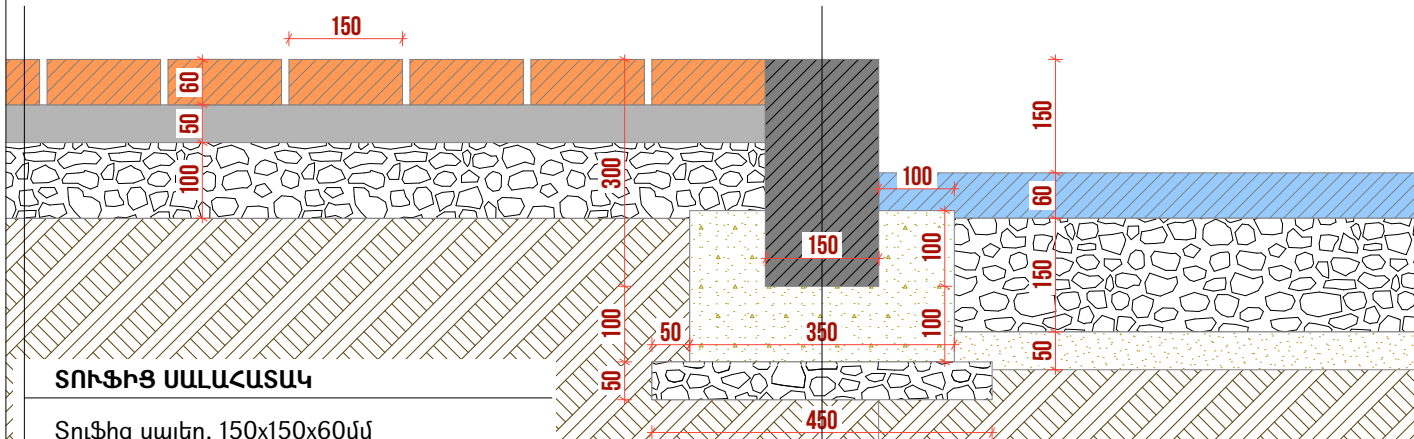

ՏՈՒՖԻՑ ՍԱԼԱՀԱՏԱԿ

Տուֆից սալեր, 150x150x60մմ

Բազալտի փոշի, 40-70մմ

Խճի նախաշերտ, 5-20 ֆրակցիայի, 50-100մմ

Տոփանված բնահող

ԲԱԶԱԼՏԵ ԵԶՐԱՔԱՐԻ ՏԵՂԱԴՐՈՒՄ

Բազալտե եզրաքար, 150x300մմ

Բետոն B12.5 դասի

Խճի նախաշերտ, 5-20 ֆրակցիայի, 50-100մմ

Տոփանված բնահող

ՀԱՆԳՈՒՅՑ 3


ՏՈՒՖԻՑ ՍԱԼԱՀԱՏԱԿ

Տուֆից սալեր, 150x150x60մմ

Բազալտի փոշի, 40-70մմ

Խճի նախաշերտ, 5-20 ֆրակցիայի, 50-100մմ

Տոփանված բնահող

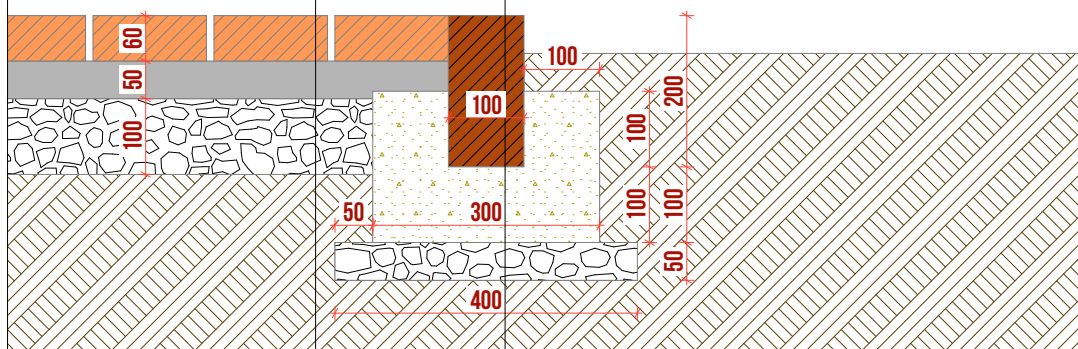

ՏՈՒՖԻՑ ԵԶՐԱՔԱՐԻ ՏԵՂԱԴՐՈՒՄ

Տուֆից եզրաքար, 100x200մմ

Բետոն B12.5 դասի

Խճի նախաշերտ, 5-20 ֆրակցիայի, 50-100մմ

Տոփանված բնահող

ՆԱԽԱԳԱԾՅՈՒՆ ԸՆԿԵՐՈՒԹՅՈՒՆ
ПРОЕКТИРОВАША КОМПАНИЯ:

INITIATIVE
ARCHITECTS

ՀԱՍՑԵ՝
АДРЕС: Լոր Լորեի 7-րդ զանգված, 34
շենք, 36 բնակարան
Нор Норк, 7-й массив, дом 34,
квартира 36.

ՔԱՐԱՔ՝
ГОРОД: ԶՅ, ԵՐԵՎԱՆ
PA, YEREVAN

ՓՈՍՏ. ԻՆԴԵՔՍ՝
ПОЧТ. ИНДЕКС: 0092

ՀԱՅԱՍՏԱՆԻ
ТЕЛЕՓՈՆ: +374094500038

ԷԼ. ՓՈՍՏ՝
ЭЛ. ПОЧТА: initiativearchitects@gmail.com

ԼԻՑԵՆԶԻԱՎՈՐՈՒՄ
ЛИЦЕНЗИЯ: ՃՐԴ-Ա-0110

ՆԱԽԱԳԾԻ ԱՆՎԱՆՈՒՄԸ՝

НАЗВАНИЕ ПРОЕКТА:

ՀՀ, ԵՐԵՎԱՆ ԲԱՐԱՔԻ, ԿԵՆՏՐՈՆ ՎԱՐՁԱՎԱՆ ԵՐԶԱՆԻ
ԲԱՅՐՈՆ ՓՈՂՈՑԻ ՀԻՄՆԵՆՈՐՈԳՍԱՆ ԱՇԽԱՏԱՆՔՆԵՐ

ՆԱԽԱԳԾԻ ՀԱՍՑԵ՝

АДРЕС ПРОЕКТА:

ԶՅ, քաղաք Երևան, Կենտրոն վարչական
շրջան, Բայրոն փողոց

ՊԱՏԿԻՐԱՏՈՒ՝

КЛИЕНТ:

ԵՐԵՎԱՆԻ ԲԱՐԱՔԱՊԵՏԱՐԱՆ
МЭРИЯ ЕРЕВАНА

ՊԱՅՄԱՆԱԳՐԻ ՀԱՄԱՐ՝

НОМЕР ДОГОВОРА:

№ ԵԶ-ՀՄԱՆԱԾՁԲ-25/7

ՆԱԽԱԳԱԾՅՈՒՆ ՓՈՒԼ ԵՎ ՄԱՍ՝

РАЗДЕЛ:

Աշխատանքային նախագիծ
Проектная документация
Рабочий проект
Архитектурно-строительный раздел

ԳՏԱԳՐԻ ԱՆՎԱՆՈՒՄԸ՝

НАЗВАНИЕ ЧЕРТЕЖА:

100մմ Հաստությամբ բազալտից
(1) / 60մմ Հաստությամբ Տուֆից
Սալահատակի (2) Իրականացման
Հանգույցներ / Բազալտե եզրաքարի
Իրականացման Հանգույց / Տուֆից
Եզրաքարի Իրականացման
Հանգույց (3)

ԹԵՐԹ՝
СТРАНИЦА: 66-24

ՄԱՍՏՏԱՔ՝
МАСШТАБ: 1:10

ԹԵՐԹԵՐ՝
СТРАНИЦЫ: 44

ՊԱՇՏՈՒՆ՝
ДОЛЖНОСТЬ:

ՍԼՈՂԵՆ՝
ДИРЕКТОР:

ԼՈՏ՝
ГАП:

ՆԱԽԱԳԱԾՈՒ՝
АРХИТЕКТОР:




ՆԱԽԱԳԱԾՈՒ՝
АРХИТЕКТОР:

ՆԱԽԱԳԱԾՈՒ՝
АРХИТЕКТОР:

ՍՏՈՒԳԵՑ՝
ПРОВЕРЕНО:

Սա համակարգով իրականացված /CAD/ գծագիր է և
պետք է փոփոխվի ձեռքով
Этот чертёж выполнен на компьютере (CAD) и не
подлежит ручным изменениям

ԼՈՒՍՅԱՆ ԻՐԱԿԱՆԱՑՄԱՆ ԳԾԱԳԻՐ

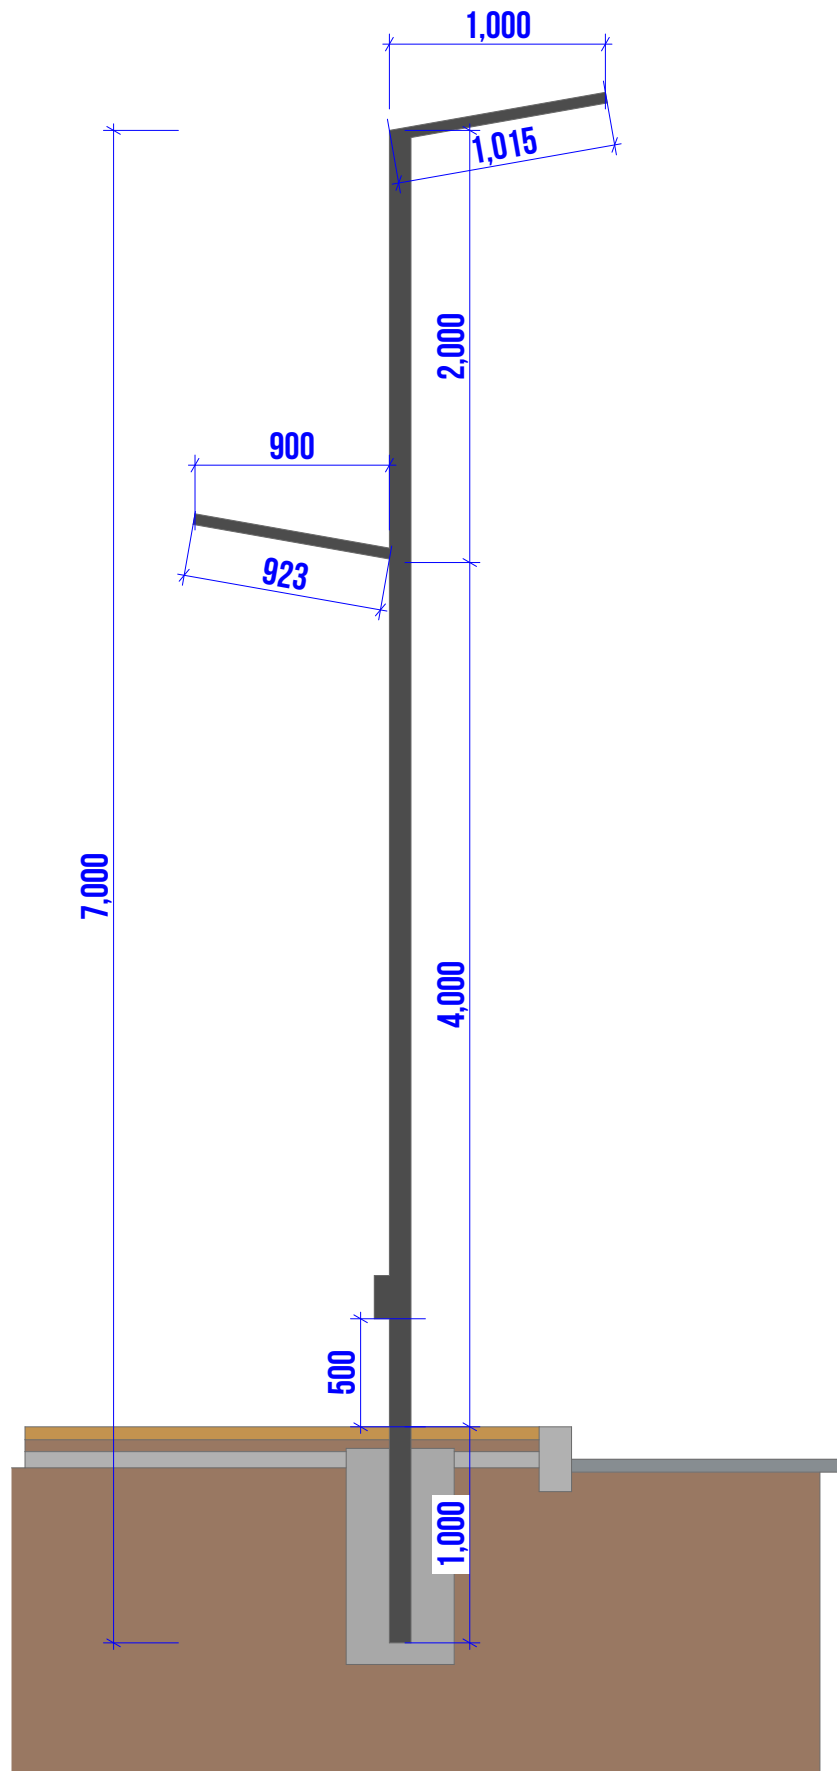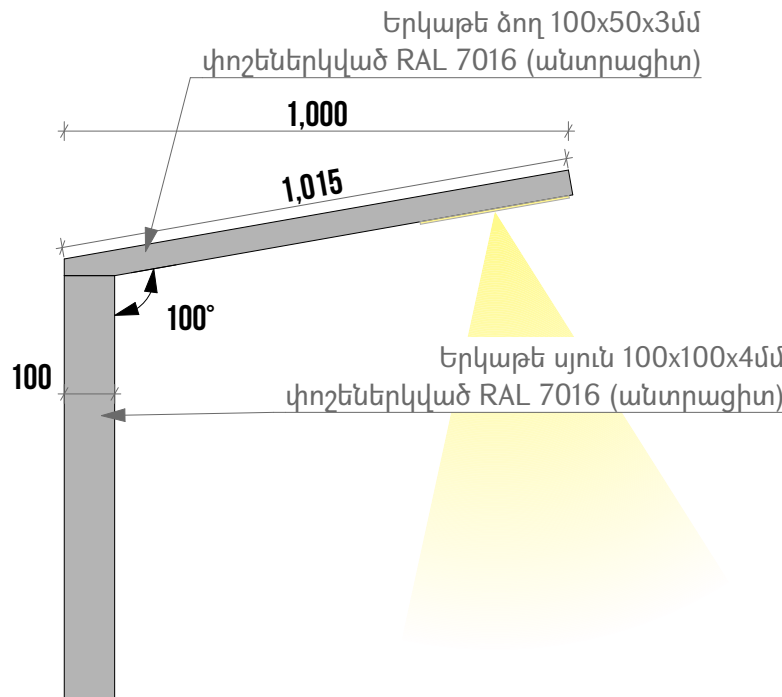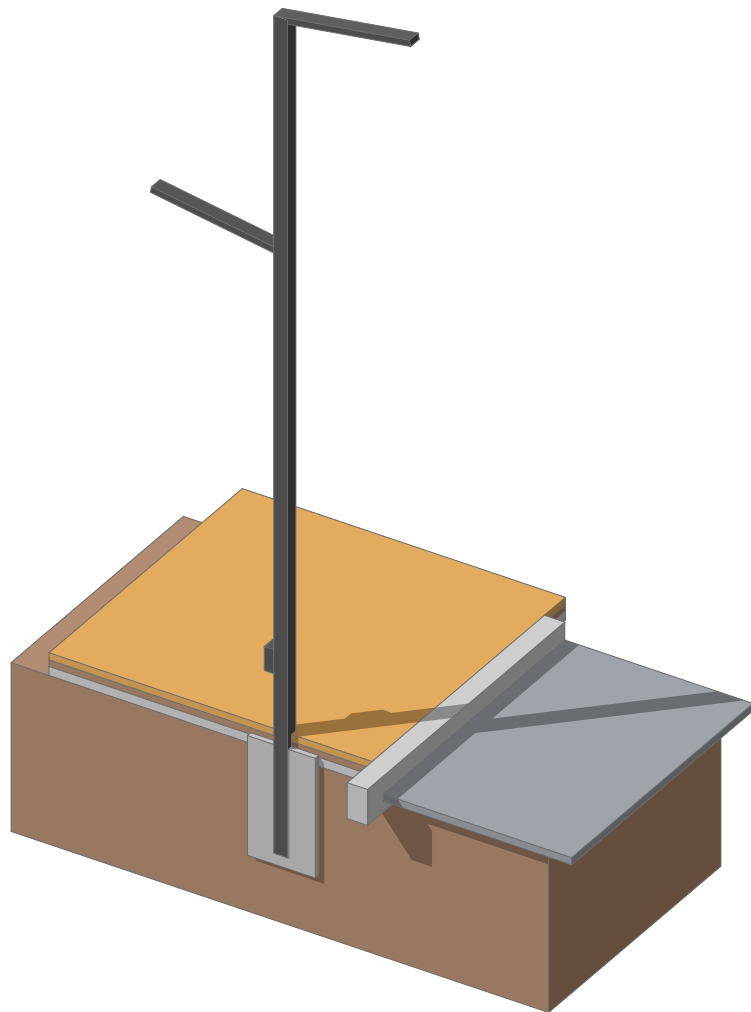

ՊԱՅՄԱՆԱԿԱՆ ՆՇԱՆՆԵՐ

- Մետաղական լուսասյուն
100x100x4մմ,
Եռակցման կետեր

Ծանոթագրություն

Բոլոր չափերը տրված են միլիմետրով
Իրական չափերը ճշգրտել տեղում

ՆԱԽԱԳԾԱՅԻՆ ԸՆԿԵՐՈՒԹՅՈՒՆ
ПРОЕКТИРУЮЩАЯ КОМПАНИЯ:

INITIATIVE
ARCHITECTS

ՀԱՍՑԵ՝ АДРЕС:	Նոր Լորդի 7-րդ զանգված, 34 շենք, 36 բնակարան Нор Норк, 7-й массив, дом 34, квартира 36.
ՔԱՐԱՔ՝ ГОРОД:	ՀՀ, ԵՐԵՎԱՆ РА, ЕРЕВАН
ՓՈՍՏ. ԻՆԴԵՔՍ՝ ПОЧТ. ИНДЕКС:	0092
ՀԱՅԱՍՏԱՆԻ ТЕԼԵՓՈՆ	+374094500038
ԷԼ. ՓՈՍՏ՝ ЭЛ. ПОЧТА	initiativearchitects@gmail.com
ԼԻՑԵՆԶԻԱ ЛИЦЕНЗИЯ	ՃԲԴ-Ա-0110

ՆԱԽԱԳԾԻ ԱՆՎԱՆՈՒՄԸ
НАЗВАНИЕ ПРОЕКТА:

ՀՀ, ԵՐԵՎԱՆ ԶԱՐԴԱՐ, ԿԵՆՏՐՈՆ ՎԱՐՑԱՍԱՆ ՇՐՋԱՆԻ
ԲԱՅՐՈՆ ՓՈՂՈՑԻ ՀԻՄՆԱՆՈՐՈԳՍԱՆ ԱՇԽԱՏԱՆՔՆԵՐ

ՆԱԽԱԳԾԻ ՀԱՍՑԵ՝
АДРЕС ПРОЕКТА:

ՀՀ, քաղաք Երևան, Կենտրոն վարչական շրջան, Բայրոն փողոց

ՊԱՏՎԻՐԱՏՈՒ՝
КЛИЕНТ:

ԵՐԵՎԱՆԻ ԶԱՐԴԱՐՊԵՏԱՐԱՆ
МЭРИЯ ЕРЕВАНА

ՊԱՅՄԱՆԱԳՐԻ ՀԱՄԱՐ՝
НОМЕР ДОГОВОРА:

№ ԵԶ-ՅՄԱՆԱՇՁԲ-25/7

ՆԱԽԱԳԾԱՅԻՆ ՓՈԼ ԵՎ ՄԱՍ՝
РАЗДЕЛ:

Աշխատանքային նախագիծ
Рабочий проект
Архитектурно-строительный раздел

ԳՏՎԱՐԻ ԱՆՎԱՆՈՒՄԸ
НАЗВАНИЕ ЧЕРТЕЖА:

Լուսասյան իրականացման գծագիր

ԹԵՐԹ՝
СТРАНИЦА:

ՃՇ-25

ՄԱՍՏՏԱՐ՝
МАСШТАБ:

1:15, 1:35,

1:50

ԹԵՐԹԵՐ՝
СТРАНИЦЫ:


44

ՊԱՇՏՈՒՆ՝ ДОЛЖНОСТЬ:	ԱՆՈՒ/ԱՅԳԱՆՈՒՆ՝ ИМЯ/ФАМИЛИЯ:	ՍՈՒՐ՝ ПОДПИСЬ:
ՏՆՕՐԵՆ՝ ДИРЕКТОР:	Վ. Խաչատրյան В. Хачатрян	
ՆԳՏ՝ ГАП:	Ա. Սահակյան А. Саакян	
ՆԱԽԱԳԾՈՂ՝ АРХИТЕКТОР:	Դ. Չալինյան Д. Залинян	
ՆԱԽԱԳԾՈՂ՝ АРХИТЕКТОР:	Ն. Խաչատրյան Н. Хачатрян	
ՆԱԽԱԳԾՈՂ՝ АРХИТЕКТОР:	Ս. Գրիգորյան С. Григорян	
ՍՏՈՐԳԵՑ՝ ПРОВЕРЕНО:	Ա. Սահակյան А. Саакян	

Սա համակարգով իրականացված /CAD/ գծագիր է և
չպետք է փոփոխվի ձեռքով
Этот чертёж выполнен на компьютере (CAD) и не
подлежит ручным изменениям

ԼՈՒՍԱՎՈՐՈՒԹՅԱՆ ՀԱՄԱԿԱՐԳԻ ԻՐԱԿԱՆԱՑՄԱՆ ՀԱՆԳՈՒՅՑ (4,5)

ՀԱՆԳՈՒՅՑ 4

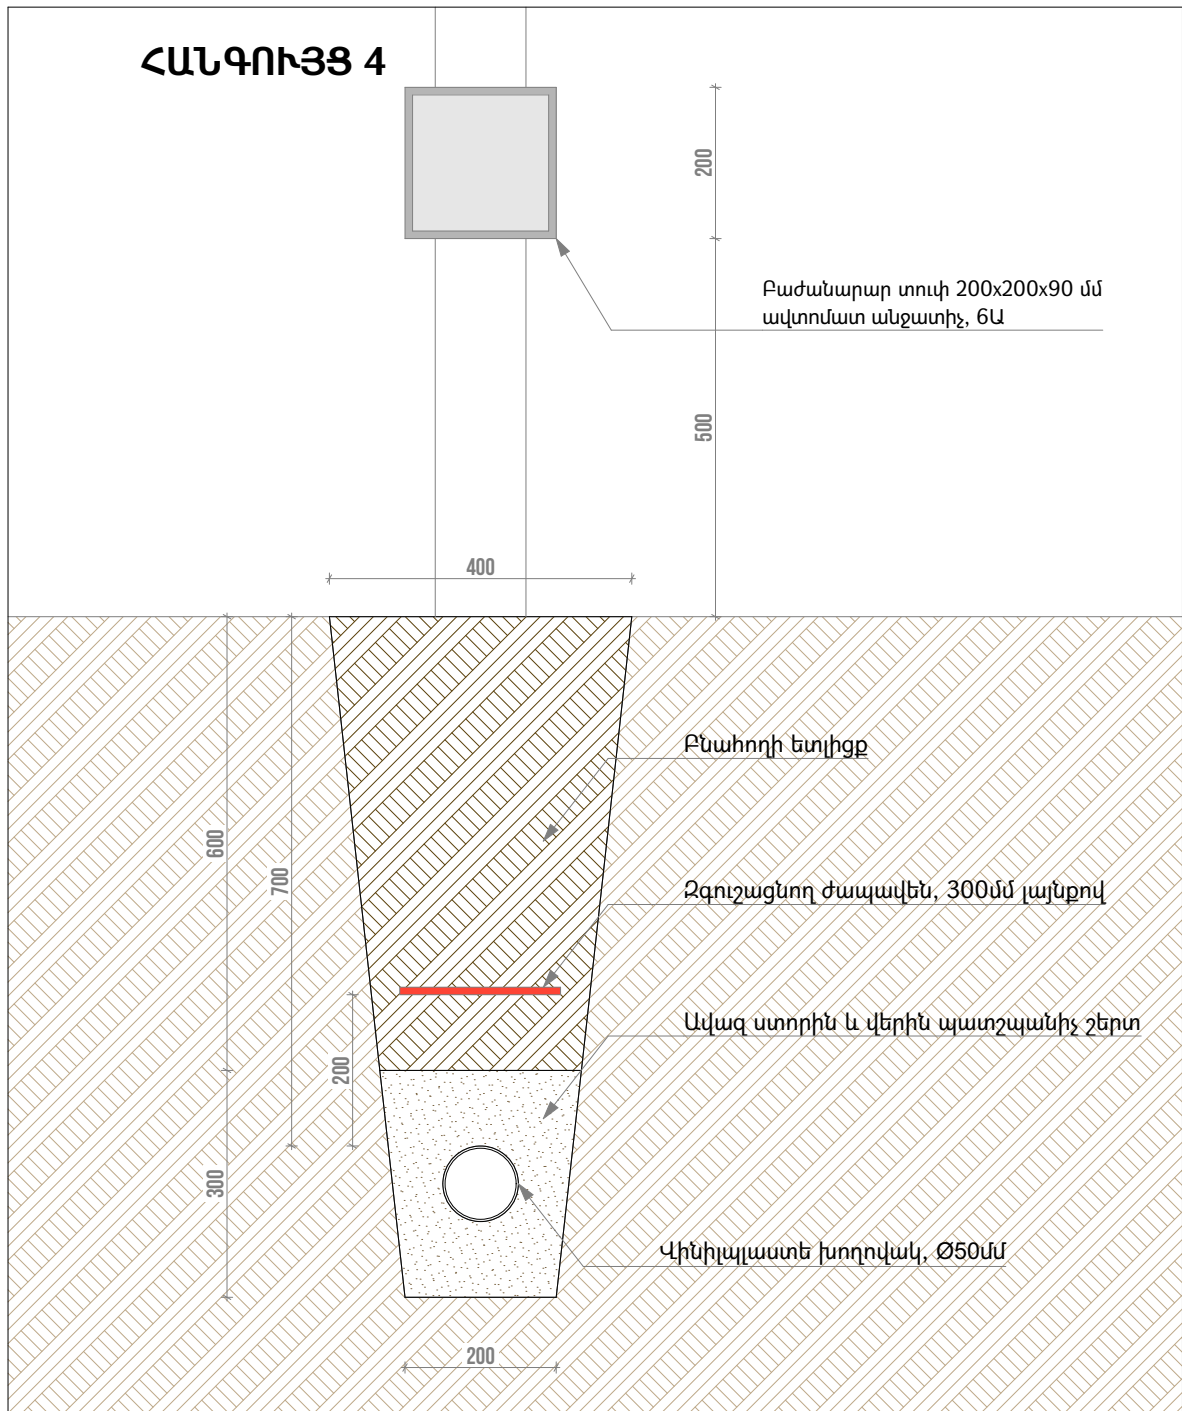


ՊԱՅՄԱՆԱԿԱՆ ՆՇԱՆՆԵՐ

- Մետաղական լուսայուն, 100x100x4մմ,
- Եռակցման կետեր

Ծանոթագրություն

Բոլոր չափերը տրված են միլիմետրով
Իրական չափերը և նշանները ճշգրտել տեղում

ՀԱՆԳՈՒՅՑ 5

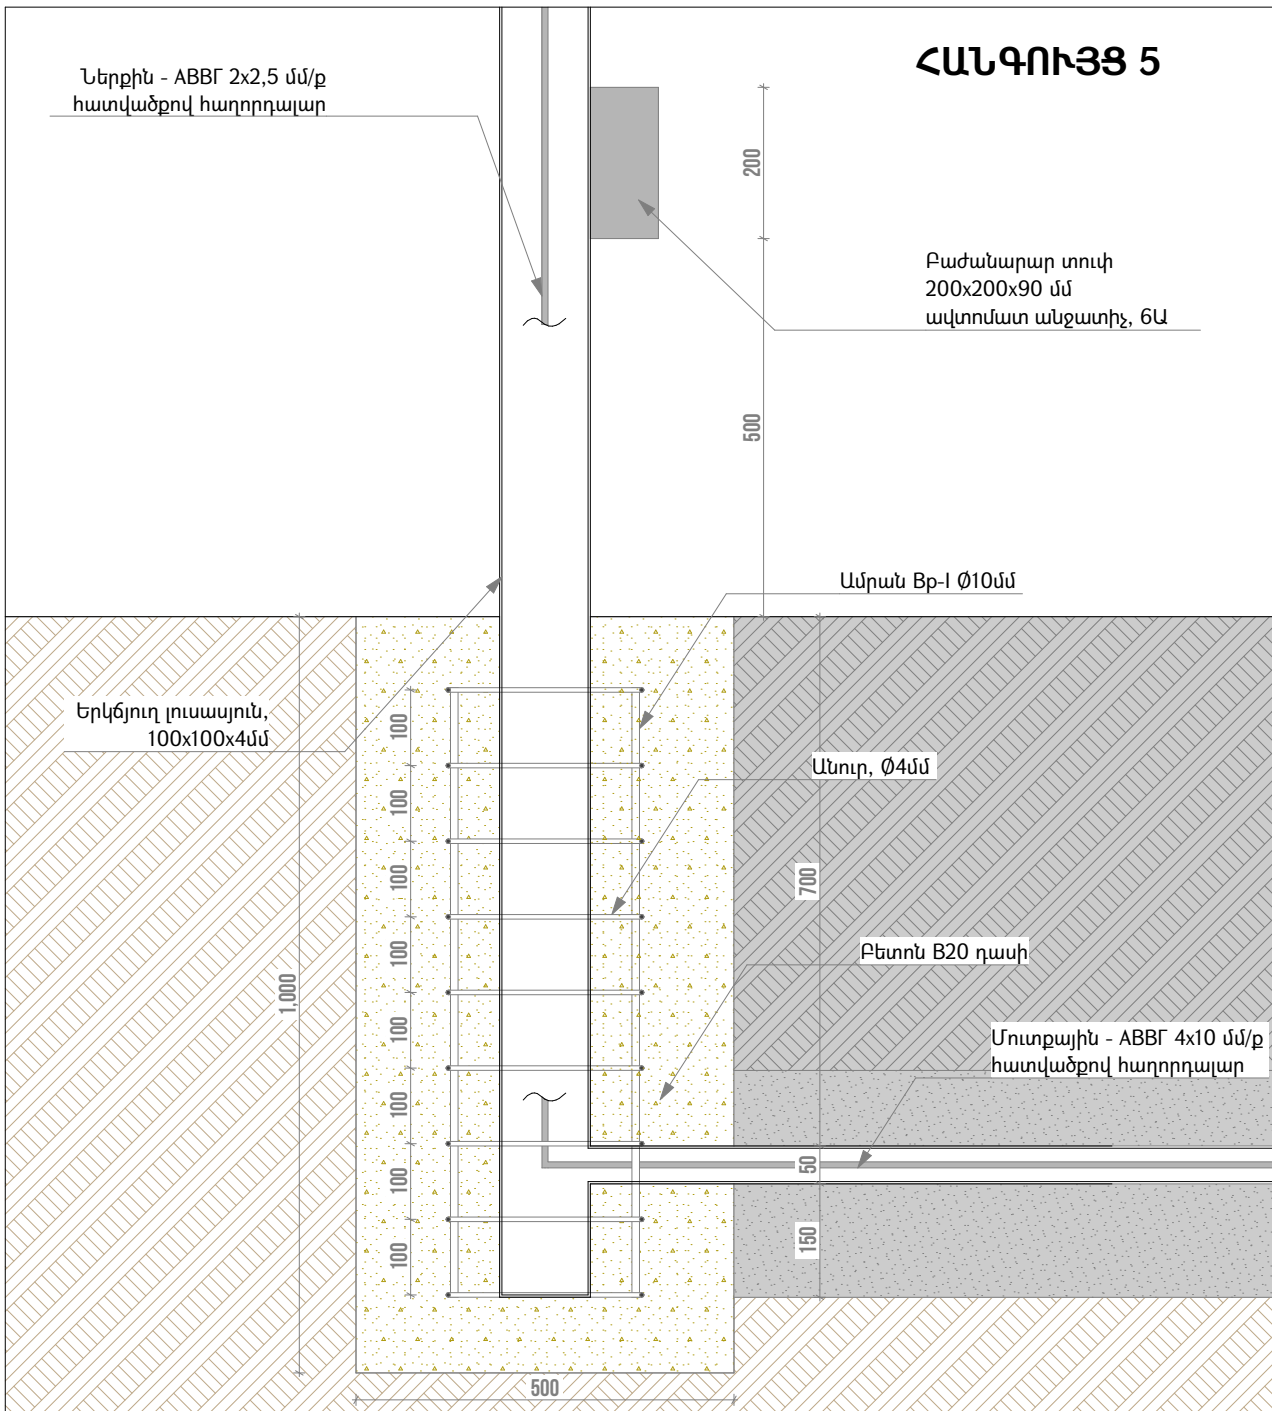

ՆԱԽԱԳԾԱՅԻՆ ԸՆԿԵՐՈՒԹՅՈՒՆ
ПРОЕКТИРУЮЩАЯ КОМПАНИЯ:

INITIATIVE
ARCHITECTS

ՀԱՅՅԵ՝
АДРЕС: Լոր Լորի 7-րդ գաղաված, 34
շենք, 36 բնակարան
Нор Норк, 7-й массив, дом 34,
квартира 36.

ՔԱՐԿԻ՝
ГОРД: ՀՀ, ԵՐԵՎԱՆ
РА, ЕРЕВАН

ՓՈՍՏ. ԻՆԴԵՔՍ՝
ПОЧТ. ИНДЕКС: 0092

ՀԱՄԱՌՈՒ
ТЕЛЕՓՈՒՆ
+374094500038

ԷԼ. ՓՈՍՏ՝
ЭЛ. ПОЧТА: initiativearchitects@gmail.com

ԼԻՑԵՆԶԻԱ
ЛИЦЕНЗИЯ: ՃՐԴ-Ա-0110

ՆԱԽԱԳԾԻ ԱՆՎԱՆՈՒՄԸ՝

НАЗВАНИЕ ПРОЕКТА:

ՀՀ, ԵՐԵՎԱՆ, ԲԱՐԱՔԻ, ԿԵՆՏՐՈՆ ՎԱՐՑԱԿԱՆ ՇՐՋԱՆԻ
ԲԱՅՅՐՈՆ ՓՈՂՈՑԻ ՀԻՄՆԱՆՈՐՈՂՈՍԱՆ ԱՇԽԱՏԱՆՔՆԵՐ

ՆԱԽԱԳԾԻ ՀԱՅՅԵ՝

АДРЕС ПРОЕКТА:

ՀՀ, քաղաք Երևան, Կենտրոն վարչական
շրջան, Բայրոն փողոց

ՊԱՏԿԻՐԱՏՈՒ՝

КЛИЕНТ:

ԵՐԵՎԱՆԻ ԲԱՐԱՔԱՊԵՏԱՐԱՆ
МЭРИЯ ЕРЕВАН

ՊԱՅՄԱՆԱԳՐԻ ՀԱՄԱՐ՝

НОМЕР ДОГОВОРА:

№ ԵԶ-ՀԱՄԱՆԱԾՁԲ-25/7

ՆԱԽԱԳԾԱՅԻՆ ՓՈՒԼ ԵՎ ՄԱՍ՝

РАЗДЕЛ:

Վիճակագրական նախագիծ
Ճարտարապետական նախագիծ
Рабочий проект
Архитектурно-строительный раздел

ՉԵՐՏԵՐԻ ԱՆՎԱՆՈՒՄԸ՝

НАЗВАНИЕ ЧЕРТЕЖА:

Լուսավորության համակարգի
իրականացման հանգույց(4,5)

ԹԵՐԹ՝
СТРАНИЦА: ԸՇ-26

ՄԱՍՏԱՍԻ՝
МАСШТАБ: 1:10

ԹԵՐԹԵՐ՝
СТРАНИЦЫ: 44

ՊԱՏԿՈՒՄԸ՝ ДОЛЖНОСТЬ:	ԱՆՈՒ/ՍԳԱՆՈՒՄ՝ ИМЯ/ФАМИЛИЯ:	ՍՈՒՐ՝ ПОДПИСЬ:
ՏՆՕՐԵՆ՝ ДИРЕКТОР:	Վ. Խաչատրյան В. Хачатрян	
ՆԳՏ՝ ГАП:	Ա. Սահակյան А. Саакян	
ՆԱԽԱԳԾՈՒ՝ АРХИТЕКТОР:	Դ. Չալինյան Д. Залинян	
ՆԱԽԱԳԾՈՒ՝ АРХИТЕКТОР:	Ն. Խաչատրյան Н. Хачатрян	
ՆԱԽԱԳԾՈՒ՝ АРХИТЕКТОР:	Ս. Գրիգորյան С. Григорян	
ՍՏՈՒԳԵՑ՝ ПРОВЕРЕНО:	Ա. Սահակյան А. Саакян	

Սա համակարգով իրականացված /CAD/ գծագիր է և
պետք է փոփոխվի ձեռքով
Этот чертёж выполнен на компьютере (CAD) и не
подлежит ручным изменениям

ԼՈՒՍԱՎՈՐՈՒԹՅԱՆ ՀԱՄԱԿԱՐԳԻ ՏԵԽՆԻԿԱԿԱՆ ԲՆՈՒԹԱԳԻՐ

	Տեղադրվող առարկա	Չափման միավորը	Տեխնիկական բնութագրեր
	1	2	3
1	Բաժանարար տուփ 20*20սմ	Հատ 19	Պողպատից, կողմերի չափը 20*20 սմ, խորությունը 9 սմ, փակվող կափարիչով, հենասյան ներքևի մասում ամրացնելու համար նախատեսված, չօգտագործված:

	Տեղադրվող առարկա	Չափման միավորը	Տեխնիկական բնութագրեր
	1	2	3
1	Լուսատու ԼԵԴ 100 վտ (2200Կելվին)	Հատ 38	Հզորությունը 100 վատտ, թույլատրելի շեղումը +- 5% Մուտքային լարումը առնվազն 200-240 վոլտ Հաճախականությունը 50-60 Հց Արտաքին ազդեցության պաշտպանվածության գործակիցը առնվազն IP65 Գունային ջերմաստիճանը 2200Կելվին, +- 5% Ոչ պակաս 140 լյումեն/վտ Գունափոխանցման գործակիցը (Ra, %) ոչ պակաս 70 Ծառայության ժամկետը առնվազն 50000 ժամ Առնվազն 100 հատ լուսադիոդներով և 100 հատ ոսպնյակներով Իրանը ալյումինից կամ ձուլված ալյումինից կամ դյուրալյումինից: Իրանի գույնը մոխրագույն: Մոնտաժային անցքի մոնտաժման հատվածի տրամաչափը 54-65մմ, մոնտաժման հատվածը խողովակածև, ամրացումը առնվազն 2 հատ հեղուսների միջոցով: Ամրացումը չափեաք է լինի խամուտի միջոցով: Աշխատանքը շրջակա միջավայրի առնվազն -30-ից +40 ջերմաստիճանի պայմաններում Առնվազն 3 տարի երաշխիքային ժամկետ Չօգտագործված, առնվազն 2024թ-ի արտադրության:

ԴԻՏԱՀՈՐԻ ՏԵԽՆԻԿԱԿԱՆ ԲՆՈՒԹԱԳԻՐ

Քանակ - 19 հատ

Ուղղանկյուն դիտահոր՝ պոլիմերա-ավազային

Նշանակություն – փողոցային լուսավորության էլեկտրական մալուխների ստորգետնյա անցկացում, միացում և սպասարկում

Չափեր (Ե×Լ×Բ) – 640×515×675 մմ

Նյութ – պոլիմերա-ավազային կոմպոզիտ

Կառուցվածք – մոնոլիտ, պատրաստի

Հիմք – ինտեգրված պոլիմերա-ավազային

Կափարիչ – պոլիմերային, քայլքային բեռնատարող (A15)

Տեղադրման վայր – մայթեր, բակային տարածքներ, կանաչ գոտիներ

Ջերմաստիճանային դիմադրություն – –40°C-ից +60°C

Կոռոզիոն դիմադրություն – չի ենթարկվում կոռոզիայի

Խոնավության դիմադրություն – ջրակայուն

ՈՒՇԱԴՐՈՒԹՅՈՒՆ.

Դիտահորերի տեղակայումը համաձայնեցել պատվիրատույի հետ:

	Տեղադրվող առարկա	Չափման միավորը	Տեխնիկական բնութագրեր
	1	2	3
1	Ավտոմատ անջատիչ դիֆերենցիալ	Հատ 19	Տիպ RCBO (MCB + RCD համակցված) Նոմինալ հոսանք In 6A Անջատման բնույթ C կոր (C-curve) Արտաքին ազդեցության պաշտպանվածության գործակիցը IP20 Նոմինալ լարում Un 230 V AC, ±10% Հաճախականություն 50/60 Hz Դիֆերենցիալ հոսք Idn 30 mA (մարդկային պաշտպանություն) Բևեռների քանակ 1P+N Կարճ միացման անջատման կարողություն Icn 6 kA Դիֆերենցիալ պաշտպանման դաս AC (փոփոխական հոսք) Մեկուսացման լարում Ui 500 V Էլեկտրական դիմացկունություն առնվազն 10 000 միացում/անջատում Մեխանիկական դիմացկունություն առնվազն 20 000 միացում/անջատում Մոնտաժի տեսակ DIN ռելս 35 մմ Լարերի միացման հատված 1.5–25 մմ² (Cu) Աշխատանքը շրջակա միջավայրի առնվազն -25-ից +40 ջերմաստիճանի պայմաններում Կորպուսի նյութ՝ Ինքնամարվող պլաստմասսա Համապատասխան ստանդարտներ — IEC 61009-1, EN 61009-1 Կիրառման ոլորտ Բնակելի, հասարակական և արդյունաբերական էլեկտրացանցեր Չօգտագործված, առնվազն 2024թ-ի արտադրության:

	Տեղադրվող առարկա	Չափման միավորը	Տեխնիկական բնութագրեր
	1	2	3
	Ավտոմատ անջատիչ դիֆերենցիալ	Հատ 2	Տիպ RCBO (MCB + RCD համակցված) Նոմինալ հոսանք In 63A Անջատման բնույթ C կոր (C-curve) Արտաքին ազդեցության պաշտպանվածության գործակիցը IP20 Նոմինալ լարում Un 230 V AC, ±10% Հաճախականություն 50/60 Hz Դիֆերենցիալ հոսք Idn 30 mA (մարդկային պաշտպանություն) Բևեռների քանակ 1P+N Կարճ միացման անջատման կարողություն Icn 6 kA Դիֆերենցիալ պաշտպանման դաս AC (փոփոխական հոսք) Մեկուսացման լարում Ui 500 V Էլեկտրական դիմացկունություն առնվազն 10 000 միացում/անջատում Մեխանիկական դիմացկունություն առնվազն 20 000 միացում/անջատում Մոնտաժի տեսակ DIN ռելս 35 մմ Լարերի միացման հատված 1.5–25 մմ² (Cu) Աշխատանքը շրջակա միջավայրի առնվազն -25-ից +40 ջերմաստիճանի պայմաններում Կորպուսի նյութ՝ Ինքնամարվող պլաստմասսա Համապատասխան ստանդարտներ — IEC 61009-1, EN 61009-1 Կիրառման ոլորտ Բնակելի, հասարակական և արդյունաբերական էլեկտրացանցեր Չօգտագործված, առնվազն 2024թ-ի արտադրության:

ՆԱԽԱԳԾԱՅԻՆ ԲՆԿԵՐՈՒԹՅՈՒՆ՝
ПРОЕКТИРУЮЩАЯ КОМПАНИЯ:

INITIATIVE
ARCHITECTS

ՀԱՅՑԻ՝ АДРЕС:	Լոր Լորեի 7-րդ զանգված, 34 շենք, 36 բնակարան Нор Норк, 7-й массив, дом 34, квартира 36.
ՔԱՐԱՔԻ՝ ГОРД:	ՀՀ, ԵՐԵՎԱՆ РА, ЕРЕВАН
ՓՈՍՏ. ԻՆԴԵՔ՝ ПОЧТ. ИНДЕКС	0092
ՀՆԱՍՈՒՄ ТЕЛЕФОН	+374094500038
ԷԼ. ՓՈՍՏ՝ ЭЛ. ПОЧТА	initiativearchitects@gmail.com
ԼՈՑԱՆԵՐԱՎ՝ ЛИЧЕНАЯ	ՃԲԴ-Ա-0110

ՆԱԽԱԳԾԻ ԱՆՎԱՆՈՒՄ՝

НАЗВАНИЕ ПРОЕКТА:

ՀՀ, ԵՐԵՎԱՆ ԲՍՂԱՔԻ, ԿԵՆՏՐՈՆ ՎԱՐՉԱՍԱՆ ՇՐՋԱՍԻ
ԲԱՅՐՈՆ ՓՈՂՈՑԻ ՀԻՄՆԱՆՈՐՈՂԱՍԱՆ ԱՇԽԱՏԱՆԵՆԵՐ

ՆԱԽԱԳԾԻ ՀԱՅՑԻ՝

АДРЕС ПРОЕКТА:

ՀՀ, քաղաք Երևան, Կենտրոն վարչական շրջան, Բայրոն փողոց

ՊԱՏԿԻՐԱՏՈ՝

КЛИЕНТ:

ԵՐԵՎԱՆԻ ԲԱՂԱԶԱՊԵՏԱՐԱՆ
МЭРИЯ ЕРЕВАНА

ՊԱՅՄԱՆԱԳՐԻ ՀԱՄԱՐ՝

НОМЕР ДОГОВОРА:

№ ԵԲ-ՀՄԱՆԱՇՉԲ-25/7

ՆԱԽԱԳԾԱՅԻՆ ՓՈՒԼ ԵՎ ՄԱՍ՝

РАЗДЕЛ:

Աշխատանքային նախագիծ
Эскизный проект
Архитектурно-строительный раздел

ԳՏԱԳՐԻ ԱՆՎԱՆՈՒՄ՝

НАЗВАНИЕ ЧЕРТЕЖА:

Լուսավորության իրականացման տեխնիկական բնութագիր

ԹԵՐԹ՝
СТРАНИЦА: 66-27


ՄԱՍՑԱՔ՝
МАСШТАБ:

ԹԵՐԹԵՐ՝
СТРАНИЦЫ: 44

ՊԱՇՏՈՒՆ՝ ДОЛЖНОСТЬ:	ԱՆՈՒ/ԱՅԳԱՆՈՒ՝ ИМЯ/ФАМИЛИЯ:	ՍՈՐ՝ ПОДПИС:
ՏՆՕՐԵՆ՝ ДИРЕКТОР:	Վ. Խաչատրյան В. Хачатрян	
ՆԱԳ՝ ГАП:	Ա. Սափակյան А. Саакян	
ՆԱԽԱԳԾՈՂ՝ АРХИТЕКТОР:	Դ. Չալոյան Д. Чалоян	
ՆԱԽԱԳԾՈՂ՝ АРХИТЕКТОР:	Ն. Խաչատրյան Н. Хачатрян	
ՆԱԽԱԳԾՈՂ՝ АРХИТЕКТОР:	Ս. Գրիգորյան С. Григорян	
ՍՏՈՐԳԵՑ՝ ПРОВЕРЕНО:	Ա. Սափակյան А. Саакян	

Սա համակարգով իրականացված /САД/ գծագիր է և պետք է փոփոխվի ձեռքով
Этот чертеж выполнен на компьютере (САД) и не подлежит ручным изменениям



ԹԵՔԱՀԱՐԹԱԿՆԵՐԻ ԻՐԱԿԱՆԱՑՄԱՆ ՀԱՆԳՈՒՅՑ (3)

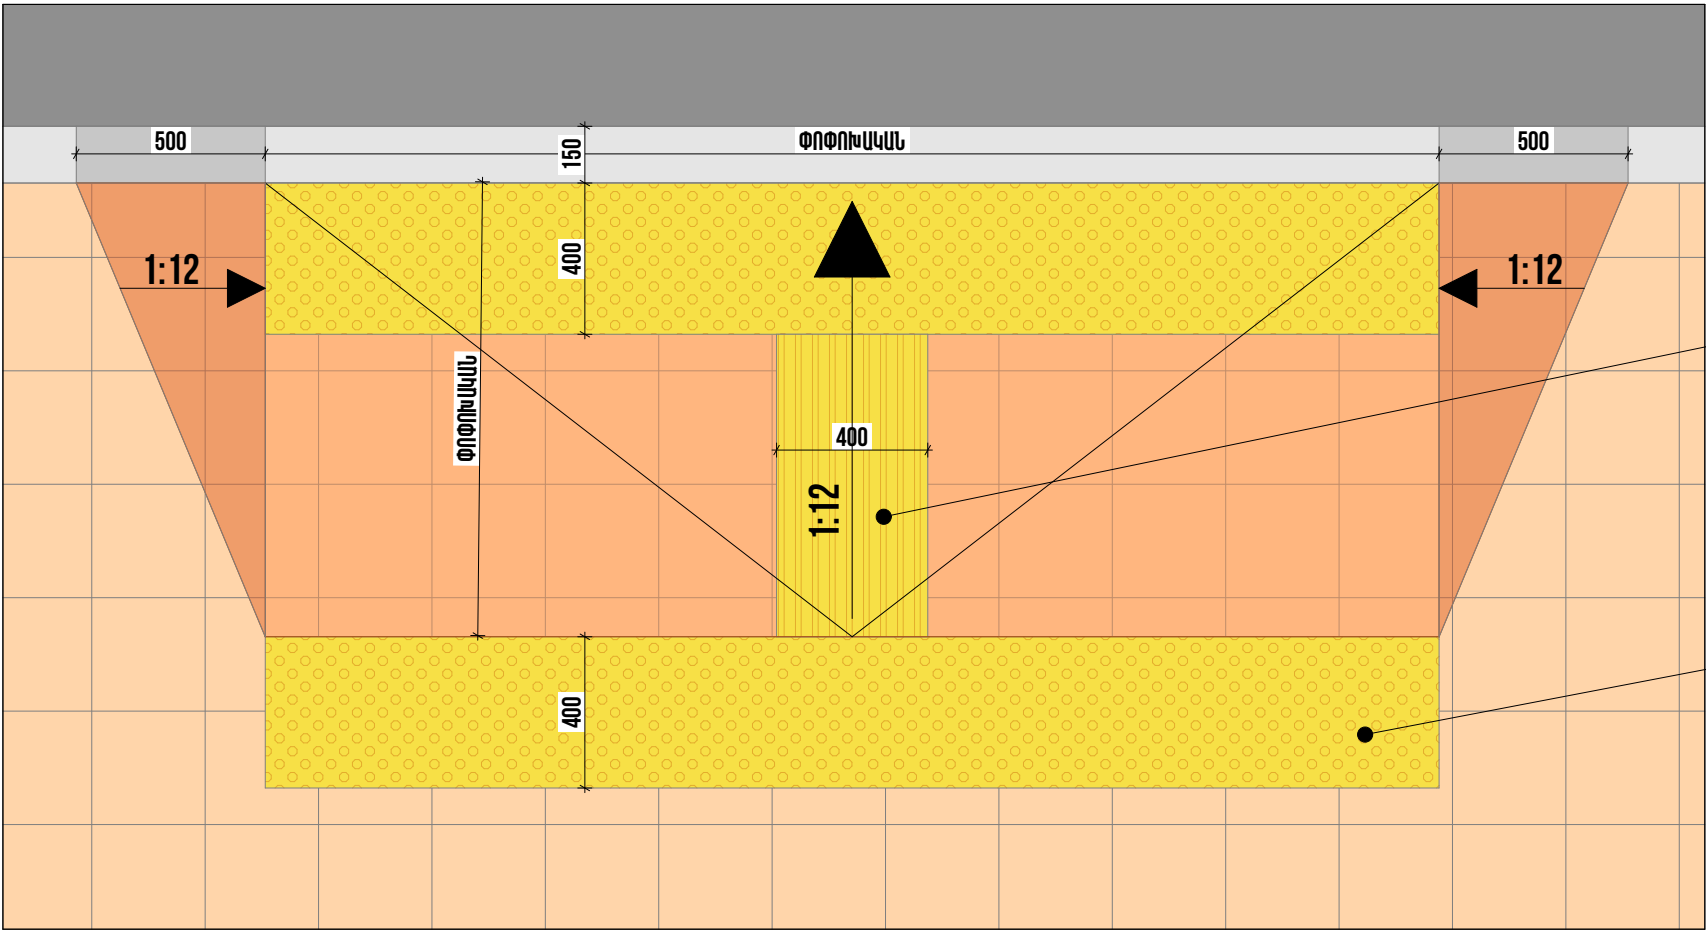

Տակտիլ սալիկներ


Գծավոր

Կետավոր

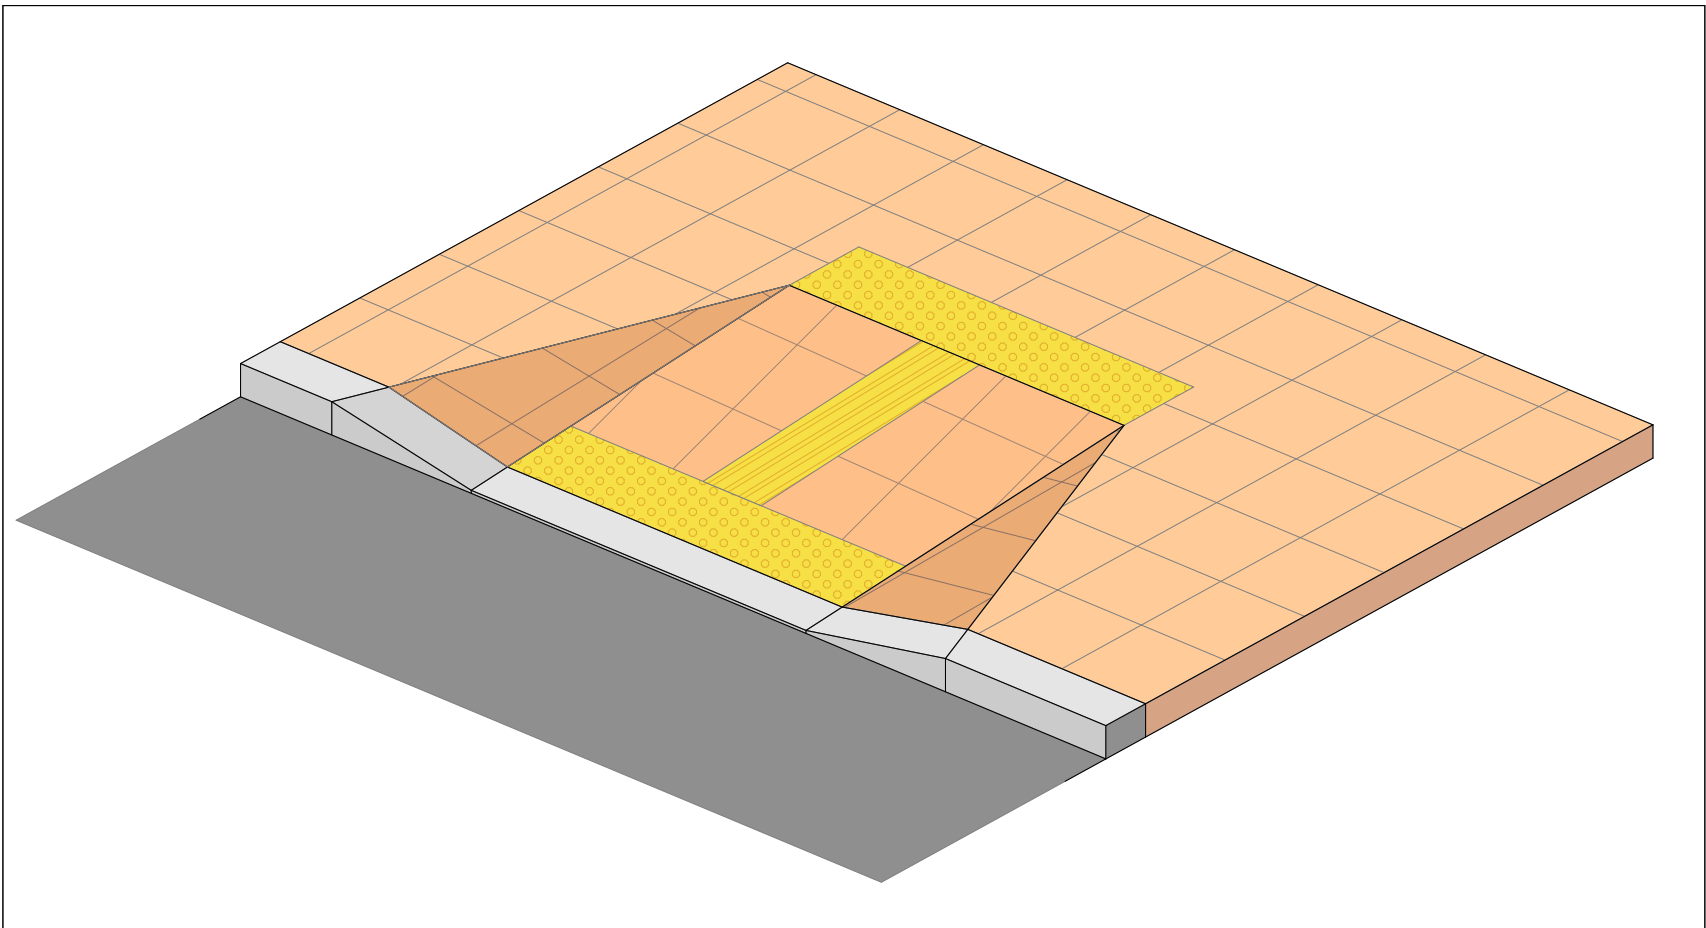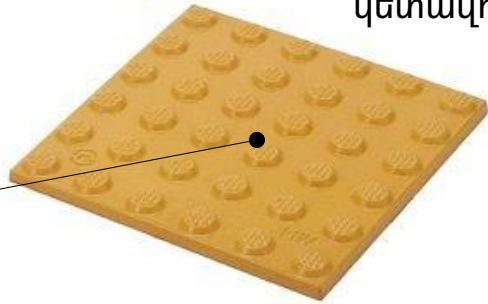

ՆԱԽԱԳԱՅՅՈՒՆ ԸՆԿԵՐՈՒԹՅՈՒՆ ПРОЕКТИРУЮЩАЯ КОМПАНИЯ:		
INITIATIVE ARCHITECTS		
ՀԱՍՑԵ՝ АДРЕС:	Նոր Նորքի 7-րդ զանգված, 34 շենք, 36 բնակարան Нор Норк, 7-й массив, дом 34, квартира 36.	
ՔԱՐԱՊԵ՝ ГОР.ОД:	ՀՀ, ԵՐԵՎԱՆ РА, ЕРЕВАН	
ՓՈՍՏ. ԻՆԴԵՔՍ՝ ПОЧТ. ИНДЕКС:	0092	
ՀԱՅԱՍՏԱՆ ТЕԼԵՓՈՆ Т.Լ. ՓՈՍՏ՝ ՅԱ. ՈՒՄՏԱ	+374094500038 initiativearchitects@gmail.com	
ԼՈՑԵՆՏԻԱ ЛИЦЕНЗИЯ	ՃՐԴ-Ա-0110	
ՆԱԽԱԳԾԻ ԱՆՎԱՆՈՒՄԸ՝ НАЗВАНИЕ ПРОЕКТА:		
ՀՀ, ԵՐԵՎԱՆ ԶԱՐԴԱՐ, ԿԵՆՏՐՈՆ ՎԱՐՑԱԿԱՆ ՇՐՋԱՆԻ ԲԱՅՅՐՈՆ ՓՈՂՈՑԻ ՀԻՄՆԵՆՈՐՈՂԱՄԱՆ ՍԵՐԱՍԱՆՔՆԵՐ		
ՆԱԽԱԳԾԻ ՀԱՍՑԵ՝ АДРЕС ПРОЕКТА:		
ՀՀ, քաղաք Երևան, Կենտրոն վարչական շրջան, Բալյոն փողոց		
ՊԱՏԿԻՐԱՏՈՒ՝ КЛИЕНТ:		
ԵՐԵՎԱՆԻ ԶԱՐԴԱՐՊԵՏԱՐԱՆ МЭРИЯ ЕРЕВАН		
ՊԱՅՄԱՆԱԳՐԻ ՀԱՄԱՐ՝ НОМЕР ДОГОВОРА:		
№ ԵԶ-ՀՄԱՆԱԾՁԲ-25/7		
ՆԱԽԱԳԱՅՅՈՒՆ ՓՈԼ ԵՎ ՄԱՍ՝ РАЗДЕЛ:		
Աշխատանքային նախագիծ Рабочий проект Архитектурно-строительный раздел		
ԳՏԱԳՐԻ ԱՆՎԱՆՈՒՄԸ՝ НАЗВАНИЕ ЧЕРТЕЖА:		
Թեքահարթակների իրականացման հանգույց (3)		
ԹԵՐԻ՝ СТРАНИЦА:	ԸՇ-28	
ՄԱՍՏԱՊԸ՝ МАСШТАБ:	1:20, 1:25	
ԹԵՐԻՐԵՐ՝ СТРАНИЦЫ:	44	
ՊԱՇՏՈՒՆ՝ ДОЛЖНОСТЬ:	ԱՆՈՒ/ԱՅԳԱՆՈՒՆ՝ ИМЯ/ФАМИЛИЯ:	ՍՈՒՐ՝ ПОДПИСЬ:
ՏՆՕՐԵՆ՝ ДИРЕКТОР:	Վ. Խաչատրյան В. Хачатрян	
ՆԳՏ՝ ГАП:	Ա. Սահակյան А. Саакян	
ՆԱԽԱԳԾՈՐ՝ АРХИТЕКТОР:	Դ. Չալինյան Д. Залинян	
ՆԱԽԱԳԾՈՐ՝ АРХИТЕКТОР:	Ն. Խաչատրյան Н. Хачатрян	
ՆԱԽԱԳԾՈՐ՝ АРХИТЕКТОР:	Ս. Գրիգորյան С. Григорян	
ՍՏՈՒԳԵՑ՝ ПРОВЕРЕНО:	Ա. Սահակյան А. Саакян	
Սա համակարգով իրականացված /CAD/ գծագիր է և պետք է փոփոխվի ձեռքով Этот чертёж выполнен на компьютере (CAD) и не подлежит ручным изменениям		

ՈՌՈԳՄԱՆ ԻՐԱԿԱՆԱՑՄԱՆ ԸՆԴՀԱՆՈՒՐ ՀԱՏԱԿԱԳԻԾ Մ 1:650

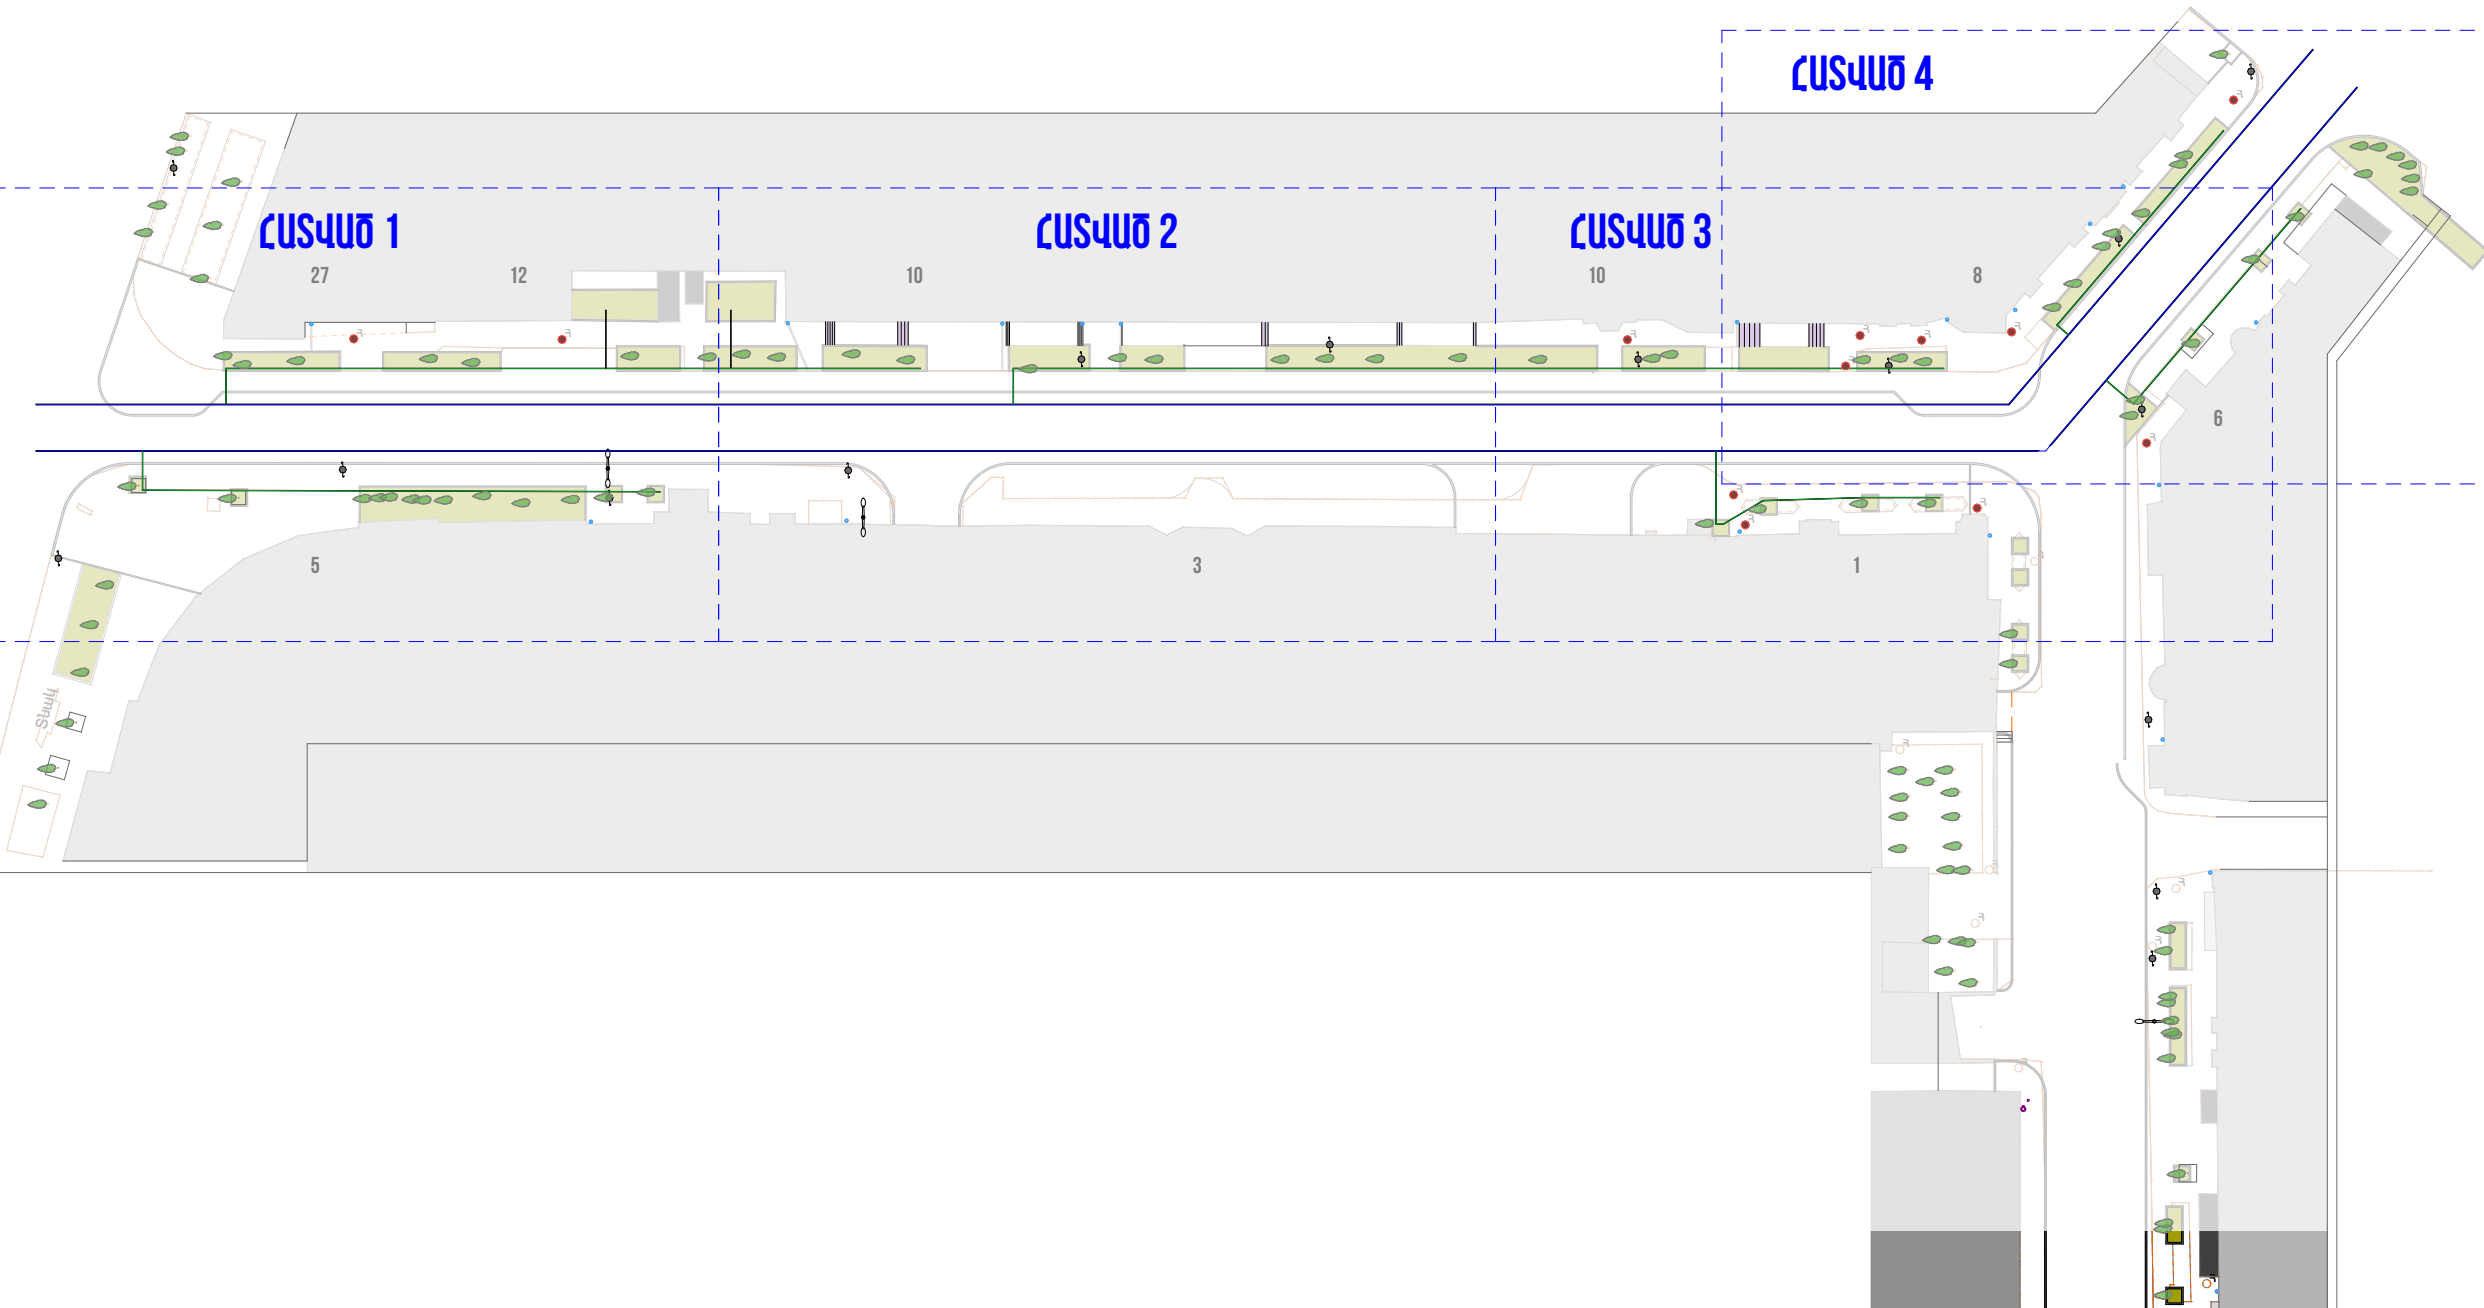

ՊԱՅՄԱՆԱԿԱՆ ՆՇԱՆՆԵՐ

- Պլանիչիքային խողովակ - մագիստրալ
- Պլանիչիքային խողովակ - թև
- Հողային շերտ

ՈւՇԱԴՐՈՒԹՅՈՒՆ

Բարեկարգման աշխատանքների ընթացքում կարող են լինել նախագծային և ծավալային շտկումներ՝ կախված ապամոնտաժման աշխատանքներից:

ԾԱՆՈԹԱԳՐՈՒԹՅՈՒՆ

Բոլոր չափերը տրված են միլիմետրերով:
Իրական չափերը և նշումները ճշգրտել տեղում:
Աշխատանքի կատարման ժամանակ անհրաժեշտ է խնամքով վերաբերվել մոտակա Ծառերին ու թփերին ապահովելով նրանց փնատմից եվ ոչնչացումից: Աշխատանքների ավարտից հետո տարածքը շինարարական աղբից, բեռնել եվ Տեղափոխել աղբատեղի :

ՀՂՈՒՄՆԵՐ

Ոռոգման համակարգի իրականացումը կատարվում է ըստ թերթ 34-37-ում տրված հանգույցների:

ՆԱԽԱԳԱՅԻՆ ԸՆԿԵՐՈՒԹՅՈՒՆ
ПРОЕКТИРУЮЩАЯ КОМПАНИЯ:

INITIATIVE
ARCHITECTS

ՀԱՅՑԻ՝
АДРЕС: Լոր Լորի 7-րդ զանգված, 34 շենք, 36 բնակարան
Нор Норк, 7-й массив, дом 34, квартира 36.

ՔՐԱՊԻ՝
ГОРОД: ԶՅ, ԵՐԵՎԱՆ
PA, YEREVAN

ՓՈՍՏ. ԻՆԴԵԽՍ՝
ПОЧТ. ИНДЕКС: 0092

ՀԱՅԱՍՏԱՆԻ ԹԵԼԵՓՈՆ՝
ТЕЛЕФОН: +374094500038

ԷԼ. ՓՈՍՏ՝
ЭЛ. ПОЧТА: initiativearchitects@gmail.com

ԼՈՑԵՆՏԻԱՆԻ ԱՄԵՆՑԻԱ՝
ЛИЦЕНЗИЯ: ՃԲԴ-Ա-0110

ՆԱԽԱԳԻՒՆԱԿԱՆՈՒԹՅՈՒՆ

НАЗВАНИЕ ПРОЕКТА:

ՀՀ, ԵՐԵՎԱՆԻ ԶԱՊԱՐԻ, ԿԵՆՏՐՈՆ ՎԱՐՁԱԿԱՆ ԶՐԳԱՆԻ
ԲԱՅՐՈՆ ՓՐՈԳՐԱՄԻ ՀԻՄՆԱՆՈՐԴՈՒՄԱՆ ԱՇԽԱՏԱՆԵՐԵՐ

ՆԱԽԱԳԻՒ ՀԱՅՑԻ՝

АДРЕС ПРОЕКТА:

ԶՅ, ԶԱՊԱՐ ԵՐԼԱՆ, ԿԵՆՏՐՈՆ ՎԱՐՁԱԿԱՆ
ԶՐԳԱՆ, ԲԱՅՐՈՆ ՓՐՈԳՐԱՄԻ

ՊԱՏԿՐԱՍՈՒ՝

КЛИЕНТ:

ԵՐԵՎԱՆԻ ԶԱՊԱՐԻ
МЭРИЯ ЕРЕВАН

ՊԱՅՄԱՆԱԳՐԻ ՀԱՄԱՐ՝

НОМЕР ДОГОВОРА:

№ ԵԶ-ՀԱՄԱՆԱԾՁԲ-25/7

ՆԱԽԱԳԱՅԻՆ ՓՈՒԼ ԵՎ ՄԱՍ՝

РАЗДЕЛ:

Աշխատանքային նախագիծ
Ճարտարապետաշինարարական մաս
Рабочий проект
Архитектурно-строительный раздел

ՉՏԱԳՐԻ ՆԱԿԱՆՈՒԹՅՈՒՆ

НАЗВАНИЕ ЧЕРТЕЖА:

Ոռոգման իրականացման
ընդհանուր հատակագիծ

ԹԵՐԹ՝
СТРАНИЦА: 99-01


ՄԱՍՏՏԱՊ՝
МАСШТАБ: 1:650

ԹԵՐԹԵՐ՝
СТРАНИЦЫ: 44

ՊԱՏԿՐԱՍՈՒՆԻ ДОЛЖНОСТЬ:	ԱՆՈՒ/ՍԳԱՆՈՒՆ ИМЯ/ФАМИЛИЯ:	ՍՏՈՐ՝ ПОДПИСЬ:
ՏՆՕՐԵՆ՝ ДИРЕКТОР:	Վ. Խաչատրյան B. Khachatryan	
ՆԳՏ՝ ГАП:	Ա. Սահակյան A. Saakyan	
ՆԱԽԱԳԱՑՈՂ՝ АРХИТЕКТОР:	Դ. Չալինյան D. Chalinyan	
ՆԱԽԱԳԱՑՈՂ՝ АРХИТЕКТОР:	Ն. Խաչատրյան N. Khachatryan	
ՆԱԽԱԳԱՑՈՂ՝ АРХИТЕКТОР:	Ս. Գրիգորյան S. Grigoryan	
ՍՏՈՐԳԵՑ՝ ПРОВЕРЕНО:	Ա. Սահակյան A. Saakyan	

Սա համակարգով իրականացված /CAD/ գծագիր է և
պետք է փոփոխվի ձեռքով
Этот чертеж выполнен на компьютере (CAD) и не
подлежит ручным изменениям

ՈՌՈԳՄԱՆ ԻՐԱԿԱՆԱՑՄԱՆ ՀԱՏԱԿԱԳԻԾ - ՀԱՏՎԱԾ 1

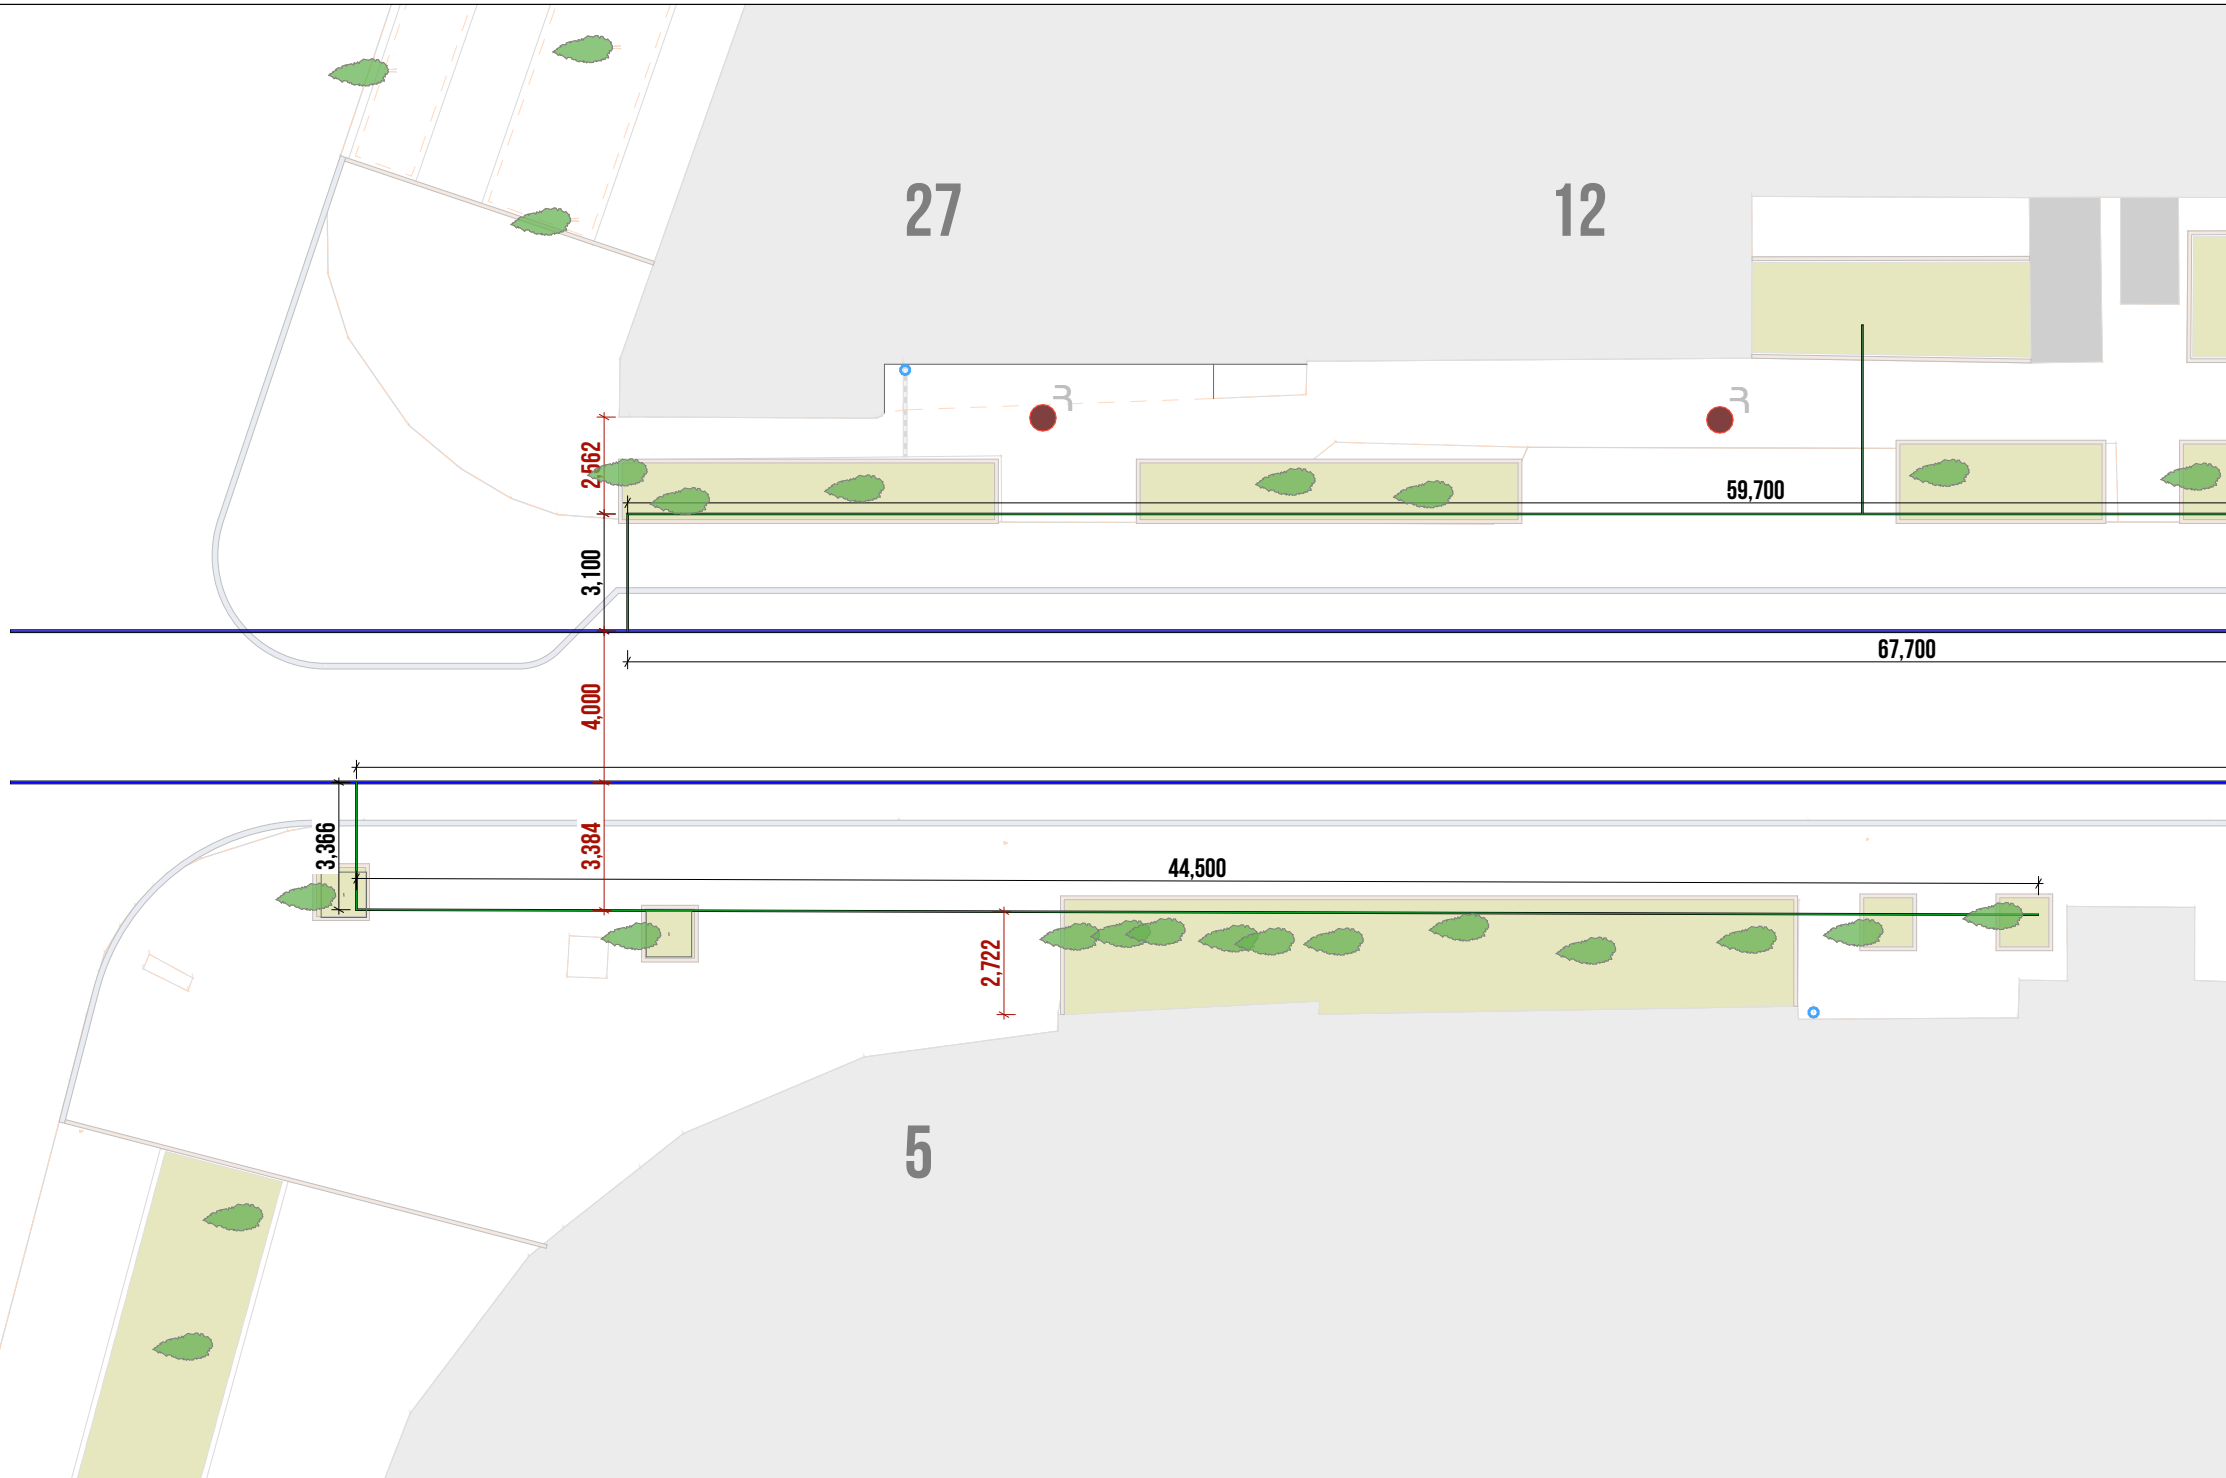

ՊԱՅՄԱՆԱԿԱՆ ՆՇԱՆՆԵՐ

- Պուլիթերիենային խողովակ - մագիստրալ
- Պուլիթերիենային խողովակ - թև
- Հողային շերտ

ՈւՇԱԴՐՈՒԹՅՈՒՆ

Բարեկարգման աշխատանքների ընթացքում կարող են լինել նախագծային և ծավալային շտկումներ՝ կախված ապամոնտաժման աշխատանքներից:

ԾԱՆՈԹԱԳՐՈՒԹՅՈՒՆ

Բոլոր չափերը տրված են միլիմետրերով:
Իրական չափերը և նշումները ճշգրտել տեղում:
Աշխատանքի կատարման ժամանակ անհրաժեշտ է խնամքով վերաբերվել մոտակա Ծառերին ու թփերին ապահովելով նրանց փնատմից եվ ոչնչացումից: Աշխատանքների ավարտից հետո տարածքը շինարարական աղբից, բեռնել եվ Տեղափոխել աղբատեղի :

ՀՂՈՒՄՆԵՐ

Ոռոգման համակարգի իրականացումը կատարվում է ըստ թերթ 34-37-ում տրված հանգույցների:

ՆԱԽԱԳԱԾՅՈՒՆ ԸՆԿԵՐՈՒԹՅՈՒՆ
ПРОЕКТИРУЮЩАЯ КОМПАНИЯ:

INITIATIVE
ARCHITECTS

ՀԱՍՑԵ՝ АДРЕС:	Լոր Լորեի 7-րդ զանգված, 34 շենք, 36 բնակարան Нор Норк, 7-й массив, дом 34, квартира 36.
ՔՐԱՔ՝ ГОРОД:	ՀՀ, ԵՐԵՎԱՆ РА, ЕРЕВАН
ՓՈՍՏ. ԻՆԴԵՔ՝ ПОЧТ. ИНДЕКС:	0092
ՀԱՅԱՍՏԱՆԻ ТЕԼԵՓՈՆ	+374094500038
ԷԼ. ՓՈՍՏ՝ ЭЛ. ПОЧТА	initiativearchitects@gmail.com
ԼԻՑԵՆԶԻԱ ЛИЦЕНЗИЯ	ՃՐԴ-Ա-0110

ՆԱԽԱԳԻՒՆԱՆՈՒՄԸ՝

НАЗВАНИЕ ПРОЕКТА:

ՀՀ, ԵՐԵՎԱՆ ԲԱՐԱԲԻ, ԿԵՆՏՐՈՆ ՎԱՐՁԱՎԱՆ ԶՐԱՍՏԻ
ԲԱՅՐՈՆ ՓՈՂՈՑԻ ՀԻՄՆԵՆՈՐՈԳՍԱՆ ԱՇԽԱՏԱՆՔՆԵՐ

ՆԱԽԱԳԻՒ ՀԱՍՑԵ՝

АДРЕС ПРОЕКТА:

ՀՀ, քաղաք Երևան, Կենտրոն վարչական շրջան, Բայրոն փողոց

ՊԱՏԿԻՐԱՏՈՒ՝

КЛИЕНТ:

ԵՐԵՎԱՆԻ ԲԱՐԱԲԻ ԲԱՐԱԲԻ
МЭРИЯ ЕРЕВАН

ՊԱՅՄԱՆԱԳՐԻ ՀԱՄԱՐ՝

НОМЕР ДОГОВОРА:

№ ԵԶ-ՀՄԱՆԱԾՁԲ-25/7

ՆԱԽԱԳԱԾՅՈՒՆ ՓՈՒԼ ԵՎ ՄԱՍ՝

РАЗДЕЛ:

Աշխատանքային նախագիծ
Քննարկարարական աշխատանքային մաս
Рабочий проект
Архитектурно-строительный раздел

ՉՏՎԱԳՐԻ ՆԱՎԱՆՈՒՄԸ՝

НАЗВАНИЕ ЧЕРТЕЖА:

Ոռոգման իրականացման
հատակագիծ - Հատված 1

ԹԵՐԹ՝
СТРАНИЦА: 99-02


ՄԱՍՏԱՔ՝
МАСШТАБ: 1:200

ԹԵՐԹԵՐ՝
СТРАНИЦЫ: 44

ՊԱՏԿՈՒՄԸ՝ ДОЛЖНОСТЬ:	ԱՆՈՒ/ՍԳԱՆՈՒՄ՝ ИМЯ/ФАМИЛИЯ:	ՍՏՈՒ՝ ПОДПИСИ:
ՏՆՕՐԵՆ՝ ДИРЕКТОР:	Վ. Խաչատրյան В. Хачатрян	
ՆԳՏ՝ ГАП:	Ա. Սահակյան А. Саакян	
ՆԱԽԱԳԱԾՈՂ՝ АРХИТЕКТОР:	Դ. Չալինյան Д. Залинян	
ՆԱԽԱԳԱԾՈՂ՝ АРХИТЕКТОР:	Ն. Խաչատրյան Н. Хачатрян	
ՆԱԽԱԳԱԾՈՂ՝ АРХИТЕКТОР:	Ս. Գրիգորյան С. Григорян	
ՍՏՈՒԳԵՑ՝ ПРОВЕРЕНО:	Ա. Սահակյան А. Саакян	

Սա համակարգով իրականացված /CAD/ գծագիր է և պետք է փոփոխվի ձեռքով
Этот чертёж выполнен на компьютере (CAD) и не подлежит ручным изменениям

ՈՌՈԳՄԱՆ ԻՐԱԿԱՆԱՑՄԱՆ ՀԱՏԱԿԱԳԻԾ - ՀԱՏՎԱԾ 2

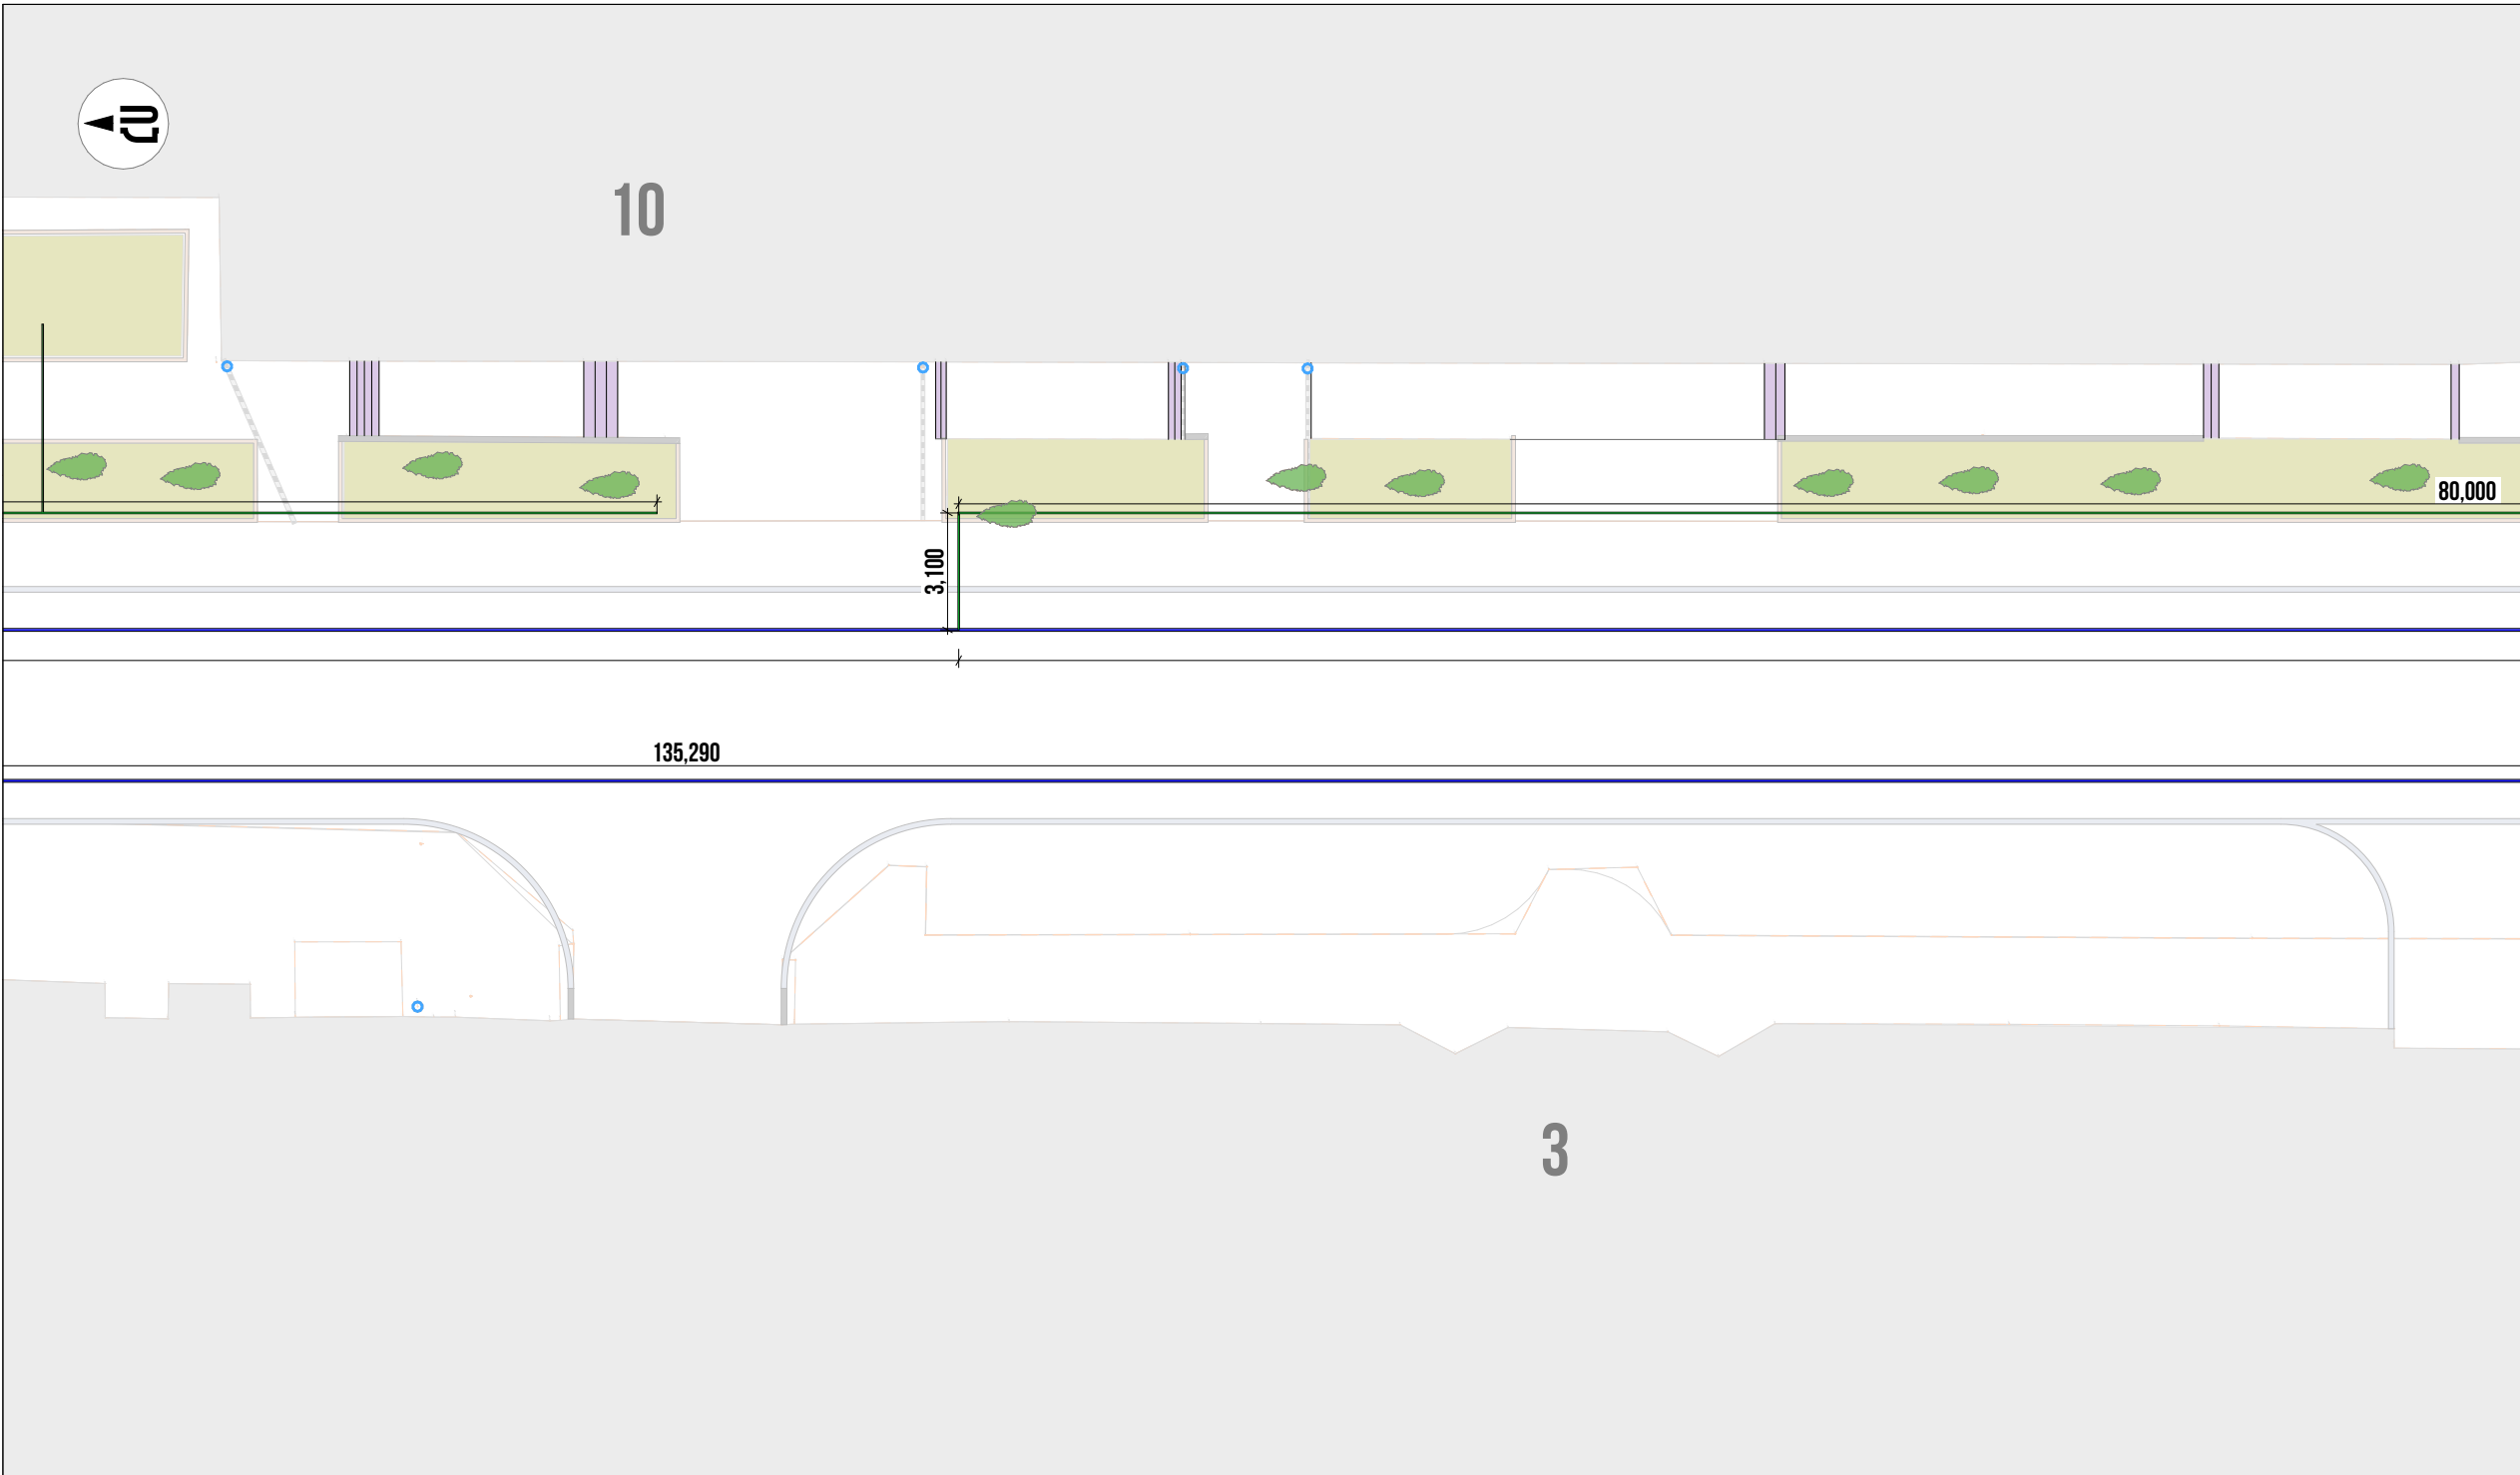

ՊԱՅՄԱՆԱԿԱՆ ՆՇԱՆՆԵՐ

- Պուլիթթիլենային խողովակ - մագիստրալ
- Պուլիթթիլենային խողովակ - թև
- Հողային շերտ

ՈւՇԱԴՐՈՒԹՅՈՒՆ

Բարեկարգման աշխատանքների ընթացքում կարող են լինել նախագծային և ծավալային շտկումներ՝ կախված ապամոնտաժման աշխատանքներից:

ԾԱՆՈԹԱԳՐՈՒԹՅՈՒՆ

Բոլոր չափերը տրված են միլիմետրերով:
Իրական չափերը և նշումները ճշգրտել տեղում:
Աշխատանքի կատարման ժամանակ անհրաժեշտ է խնամքով վերաբերվել մոտակա Ծառերին ու թփերին ապահովելով նրանց վնասումից եվ ոչնչացումից: Աշխատանքների ավարտից հետո տարածքը շինարարական աղբից, բեռնել եվ Տեղափոխել աղբատեղի :

ՀՂՈՒՄՆԵՐ

Ոռոգման համակարգի իրականացումը կատարվում է ըստ թերթ 34-37-ում տրված հանգույցների:

ՆԱԽԱԳԾՅՈՒՆ ԸՆԿԵՐՈՒԹՅՈՒՆ
ПРОЕКТИРУЮЩАЯ КОМПАНИЯ:

INITIATIVE
ARCHITECTS

ՀԱՅՑԵ՝ АДРЕС:	Նոր Լորդի 7-րդ զանգված, 34 շենք, 36 բնակարան Нор Норк, 7-й массив, дом 34, квартира 36.
ՔՐԱՊԵ՝ ГОРОД:	ՀՀ, ԵՐԵՎԱՆ РА, ЕРЕВАН
ՓՈՍՏ. ԻՆԴԵՔՍ՝ ПОЧТ. ИНДЕКС	0092
ՀԱՅԱՍՏԱՆԻ ԵԼԵՔՏՐՈՆԱԿԱՆ ՓՈՍՏ՝ ТЕЛЕФОН	+374094500038
ԷԼ. ՓՈՍՏ՝ ЭЛ. ПОЧТА	initiativearchitects@gmail.com
ԼԻՑԵՆԶԻԱՅԻՆ ՆՈՒՄԵՐ՝ ЛИЦЕНЗИЯ	ՃՐԴ-Ա-0110

ՆԱԽԱԳԾԻ ԱՆՎԱՆՈՒՄԸ՝

НАЗВАНИЕ ПРОЕКТА:

ՀՀ, ԵՐԵՎԱՆ ԶԱՐԱԹԻ, ԿԵՆՏՐՈՆ ՎԱՐՁԱԿԱՆ ԶՐԳԱՆԻ ԲԱՅՐՈՆ ՓՐԴՈՑԻ ՀԻՄՆԵՆՈՐՈԳՍԱՆ ԱՇԽԱՏԱՆԵՆԵՐ

ՆԱԽԱԳԾԻ ՀԱՅՑԵ՝

АДРЕС ПРОЕКТА:

ՀՀ, քաղաք Երևան, Կենտրոն վարչական շրջան, Բայրոն փողոց

ՊԱՏԿԻՐԱՏՈՒ՝

КЛИЕНТ:

ԵՐԵՎԱՆԻ ԶԱՂԱԶԱԴԵՏԱՐԱՆ
МЭРИЯ ЕРЕВАНА

ՊԱՅՄԱՆԱԳՐԻ ՀԱՄԱՐ՝

НОМЕР ДОГОВОРА:

№ ԵԶ-ՀՄԱՆԱԸՉՔ-25/7

ՆԱԽԱԳԾՅՈՒՆ ՓՈԼ ԵՎ ՄԱՍ՝

РАЗДЕЛ:

Աշխատանքային նախագիծ
Эскизный проект
Рабочий проект
Архитектурно-строительный раздел

ՉՏՎԱՐԻ ԱՆՎԱՆՈՒՄԸ՝

НАЗВАНИЕ ЧЕРТЕЖА:

Ոռոգման իրականացման
հատակագիծ - Հատված 2

ԹԵՐԹ՝
СТРАНИЦА: 99-03


ՄԱՍՏՏԱՊ՝
МАСШТАБ: 1:200

ԹԵՐԹԵՐ՝
СТРАНИЦЫ: 44

ՊԱՏԿՈՒՄԸ՝ ДОЛЖНОСТЬ:	ԱՆՈՒ/ՍԳԱՆՈՒՄ՝ ИМЯ/ФАМИЛИЯ:	ՍՏՈՐ՝ ПОДПИСЬ:
ՏՆՕՐԵՆ՝ ДИРЕКТОР:	Վ. Խաչատրյան В. Хачатрян	
ՆԱԽԱԳԾՈՂ՝ АРХИТЕКТОР:	Ա. Սահակյան А. Саакян	
ՆԱԽԱԳԾՈՂ՝ АРХИТЕКТОР:	Դ. Չալինյան Д. Залинян	
ՆԱԽԱԳԾՈՂ՝ АРХИТЕКТОР:	Ն. Խաչատրյան Н. Хачатрян	
ՆԱԽԱԳԾՈՂ՝ АРХИТЕКТОР:	Ս. Գրիգորյան С. Григорян	
ՍՏՈՐԳԵՑ՝ ПРОВЕРЕНО:	Ա. Սահակյան А. Саакян	

Սա համակարգով իրականացված /CAD/ գծագիր է և պետք է փոփոխվի ձեռքով
Этот чертеж выполнен на компьютере (CAD) и не подлежит ручным изменениям

ՈՌՈԳՄԱՆ ԻՐԱԿԱՆԱՑՄԱՆ ՀԱՏԱԿԱԳԻԾ - ՀԱՏՎԱԾ 3

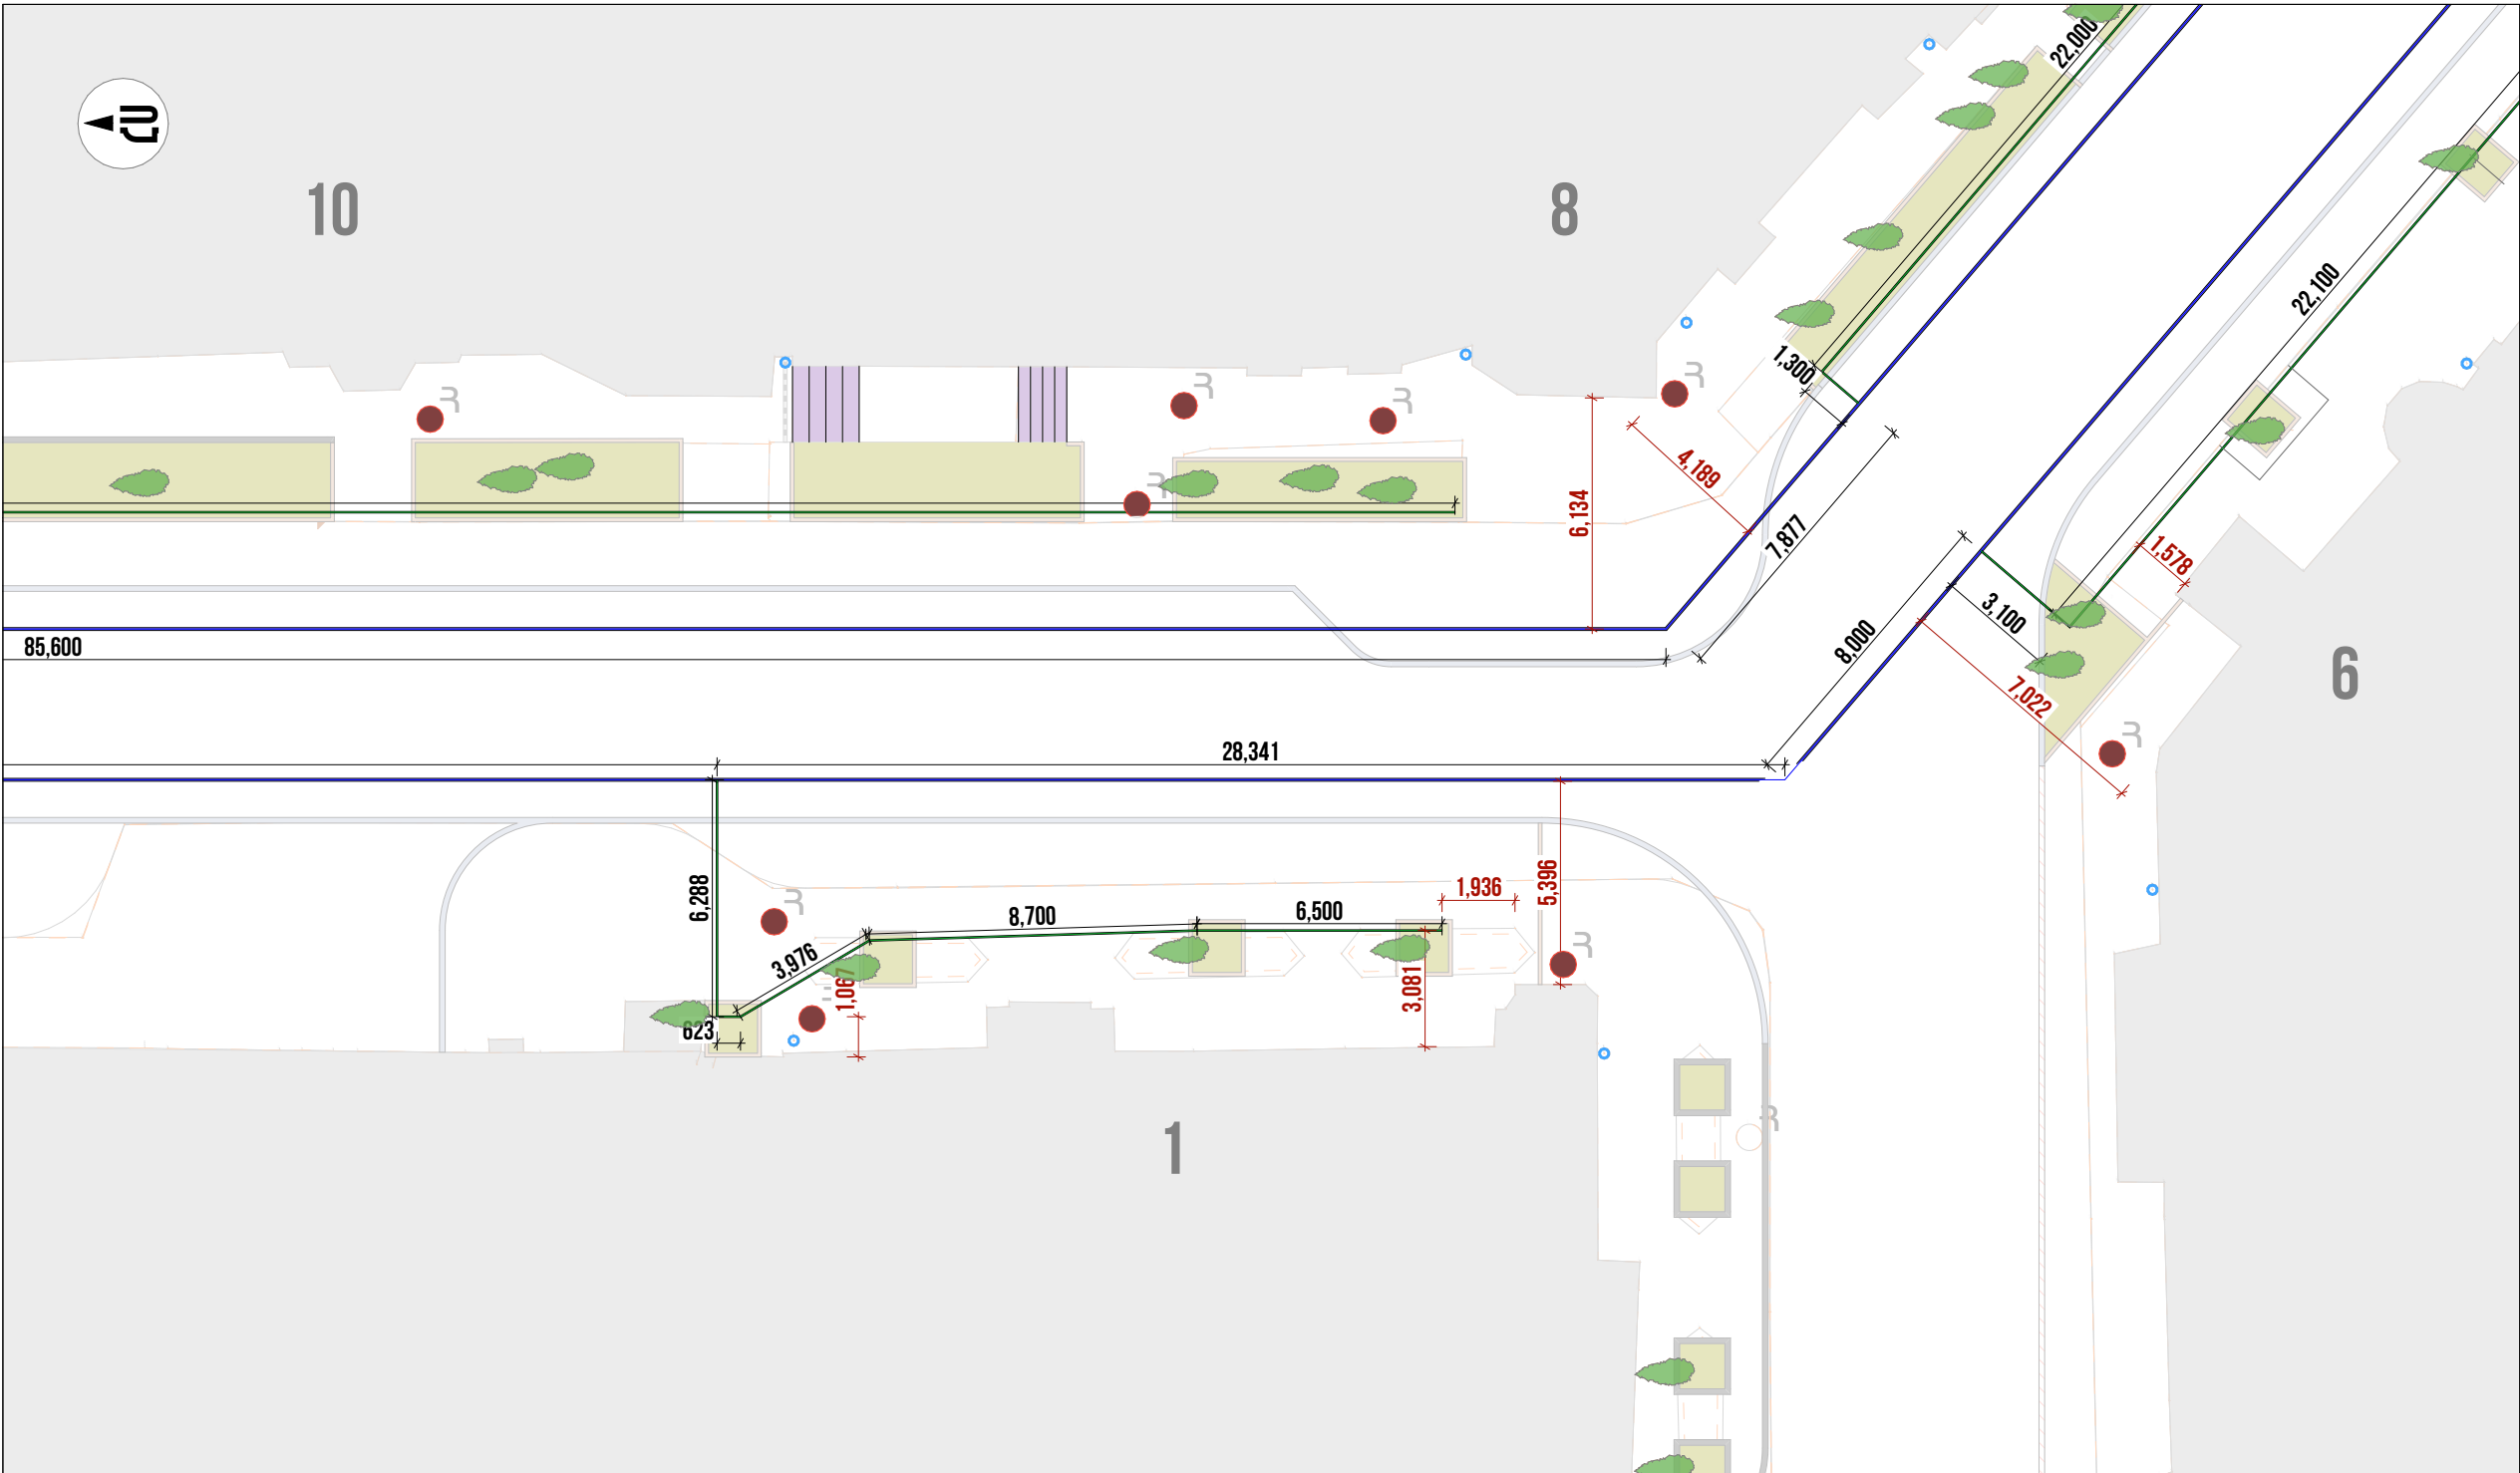

ՊԱՅՄԱՆԱԿԱՆ ՆՇԱՆՆԵՐ

- Պոլիէթիլէնային խողովակ - մագիստրալ
- Պոլիէթիլէնային խողովակ - թև

ՈւՇԱԴՐՈՒԹՅՈՒՆ

Բարեկարգման աշխատանքների ընթացքում կարող են լինել նախագծային և ծավալային շտկումներ՝ կախված ապամոնտաժման աշխատանքներից:

ԾԱՆՈԹԱԳՐՈՒԹՅՈՒՆ

Բոլոր չափերը տրված են միլիմետրերով:
Իրական չափերը և նշումները ճշգրտել տեղում:
Աշխատանքի կատարման ժամանակ անհրաժեշտ է խնամքով վերաբերվել մոտակա Ծառերին ու թփերին ապահովելով նրանց փաստացի եվ ոչնչացումից: Աշխատանքների ավարտից հետո տարածքը շինարարական աղբից, բեռնել եվ Տեղափոխել աղբատեղի :

ՀՂՈՒՄՆԵՐ

Ոռոգման համակարգի իրականացումը կատարվում է ըստ թերթ 34-37-ում տրված հանգույցների:

ՆԱԽԱԳԱՅԻՆ ԸՆԿԵՐՈՒԹՅՈՒՆ՝
ПРОЕКТИРУЮЩАЯ КОМПАНИЯ:

INITIATIVE
ARCHITECTS

ՀԱՍՑԵ՝ АДРЕС:	Լոր Լորեի 7-րդ զանգված, 34 շենք, 36 բնակարան Нор Норк, 7-й массив, дом 34, квартира 36.
ՔԱՐԱՔ՝ ГОРОД:	ՀՀ, ԵՐԵՎԱՆ РА, ЕРЕВАН
ՓՈՍՏ. ԻՆԴԵՔՍ՝ ПОЧТ. ИНДЕКС	0092
ՀԱՅԱՍՏԱՆԻ ԹԵԼԵՓՈՆ՝ ТЕЛЕФОН	+374094500038
ԷԼ. ՓՈՍՏ՝ ЭЛ. ПОЧТА	initiativearchitects@gmail.com
ԼԻՑԵՆԶԻԱՆԻ ՎԵՐՈՒՄ՝ ЛИЦЕНЗИЯ	ՃՐԴ-Ա-0110

ՆԱԽԱԳԻՆ ԱՆՎԱՆՈՒՄԸ՝
НАЗВАНИЕ ПРОЕКТА:

ՀՀ, ԵՐԵՎԱՆԻ ԲԱՐԱՔԻ, ԿԵՆՏՐՈՆ ՎԱՐՁԱՎԱՆ ԵՐԳԱՆԻ ԲԱՅՐՈՆ ՓՈՂՈՑԻ ՀԻՄՆԵՆՈՐՈԳՍԱՆ ԱՇԽԱՏԱՆՔՆԵՐ

ՆԱԽԱԳԻՆ ՀԱՍՑԵ՝
АДРЕС ПРОЕКТА:

ՀՀ, քաղաք Երևան, Կենտրոն վարչական շրջան, Բայրոն փողոց

ՊԱՏԿԻՐԱՏՈՒ՝
КЛИЕНТ:

ԵՐԵՎԱՆԻ ԲԱՐԱՔԱՊԵՏԱՐԱՆ
МЭРИЯ ЕРЕВАНА

ՊԱՅՄԱՆԱԳՐԻ ՀԱՄԱՐ՝
НОМЕР ДОГОВОРА:

№ ԵԶ-ՀՄԱՆԱԾՁԲ-25/7

ՆԱԽԱԳԱՅԻՆ ՓՈՒԼ ԵՎ ՄԱՍ՝
РАЗДЕЛ:

Աշխատանքային նախագիծ
Ճարտարապետաշինարարական մաս
Рабочий проект
Архитектурно-строительный раздел

ԳՏՎԱԳՐԻ ԱՆՎԱՆՈՒՄԸ՝
НАЗВАНИЕ ЧЕРТЕЖА:

Ոռոգման իրականացման
հատակագիծ - Հատված 3

ԹԵՐԹ՝
СТРАНИЦА:

99-04

ՄԱՍՏԱՔ՝
МАСШТАБ:

1:200

ԹԵՐԹԹԻՐ՝
СТРАНИЦЫ:

44

ՊԱՇՏՈՒՆ՝ ДОЛЖНОСТЬ:	ԱՆՈՒ/ՍԳԱՆՈՒՆ՝ ИМЯ/ФАМИЛИЯ:	ՍՏՈՐ՝ ПОДПИСИ:
ՏՆՕՐԵՆ՝ ДИРЕКТОР:	Վ. Խաչատրյան В. Хачатрян	
ՆԳՏ՝ ГАП:	Ա. Սափակյան А. Саакян	
ՆԱԽԱԳԱՅՈՂ՝ АРХИТЕКТОР:	Դ. Չալինյան Д. Залинян	
ՆԱԽԱԳԱՅՈՂ՝ АРХИТЕКТОР:	Ն. Խաչատրյան Н. Хачатрян	
ՆԱԽԱԳԱՅՈՂ՝ АРХИТЕКТОР:	Ս. Գրիգորյան С. Григорян	
ՍՏՈՐԳԵՑ՝ ПРОВЕРЕНО:	Ա. Սափակյան А. Саакян	

Սա համակարգով իրականացված /CAD/ գծագիր է և պետք է փոփոխվի ձեռքով
Этот чертеж выполнен на компьютере (CAD) и не подлежит ручным изменениям

ՈՌՈԳՄԱՆ ԻՐԱԿԱՆԱՑՄԱՆ ՀԱՏԱԿԱԳԻԾ - ՀԱՏՎԱԾ 4



ՊԱՅՄԱՆԱԿԱՆ ՆՇԱՆՆԵՐ

- Պլանիչիլենային խողովակ - մագիստրալ
- Պլանիչիլենային խողովակ - թև
- Հողային շերտ

ՈւՇԱԴՐՈՒԹՅՈՒՆ

Բարեկարգման աշխատանքների ընթացքում կարող են լինել նախագծային և ծավալային շտկումներ՝ կախված ապամոնտաժման աշխատանքներից:

ԾԱՆՈԹԱԳՐՈՒԹՅՈՒՆ

Բոլոր չափերը տրված են միլիմետրերով:
Իրական չափերը և նշումները ճշգրտել տեղում:
Աշխատանքի կատարման ժամանակ անհրաժեշտ է խնամքով վերաբերվել մոտակա Ծառերին ու թփերին ապահովելով նրանց փաստացի եվ ոչնչացումից: Աշխատանքների ավարտից հետո տարածքը շինարարական աղբից, բեռնել եվ Տեղափոխել աղբատեղի :

ՀՂՈՒՄՆԵՐ

Ոռոգման համակարգի իրականացումը կատարվում է ըստ թերթ 34-37-ում տրված հանգույցների:

ՆԱԽԱԳԱՅԻՆ ԸՆԿԵՐՈՒԹՅՈՒՆ՝
ПРОЕКТИРУЮЩАЯ КОМПАНИЯ:

INITIATIVE
ARCHITECTS

ՀԱՍՑԵ՝
АДРЕС: Լոր Լորի 7-րդ զանգված, 34 շենք, 36 բնակարան
Нор Норк, 7-й массив, дом 34, квартира 36.

ՔՐԱՔ՝
ГОРОД: ԶՅ. ԵՐԵՎԱՆ
РА, ЕРЕВАН

ՓՈՍՏ. ԻՆԴԵՔՍ՝
ПОЧТ. ИНДЕКС: 0092

ՀԱՅԱՍՏԱՆԻ ԹԵԼԵՓՈՆ՝
ТЕЛЕФОН: +374094500038

ԷԼ. ՓՈՍՏ՝
ЭЛ. ПОЧТА: initiativearchitects@gmail.com

ԼԻՑԵՆԶԻԱՆԻ ՎԵՐՈՒՄ՝
ЛИЦЕНЗИЯ: ՃՐԴ-Ա-0110

ՆԱԽԱԳԻՒՆԱԿԱՆՈՒԹՅՈՒՆ՝
НАЗВАНИЕ ПРОЕКТА:

ՀՀ, ԵՐԵՎԱՆ ԶԱՐԱԲԻ, ԿԵՆՏՐՈՆ ՎԱՐՁԱՎԱՆ ԵՐԳԱՆԻ
ԲԱՅՐՈՆ ՓՈՂՈՑԻ ՀԻՄՆԵՆՈՐՈԳՄԱՆ ԱՇԽԱՏԱՆՔՆԵՐ

ՆԱԽԱԳԻՒՆԱԿԱՆՈՒԹՅՈՒՆ՝
АДРЕС ПРОЕКТА:

ԶՅ, քաղաք Երևան, Կենտրոն վարչական շրջան, Բայրոն փողոց

ՊԱՏԿԻՐԱՍՈՒ՝
КЛИЕНТ:

ԵՐԵՎԱՆԻ ԶԱՐԱԲԱՊԵՏԱՐԱՆ
МЭРИЯ ЕРЕВАНА

ՊԱՅՄԱՆԱԳՐԻ ՀԱՄԱՐ՝
НОМЕР ДОГОВОРА:

№ ԵԶ-ՀՄԱՆԱԾՁԲ-25/7

ՆԱԽԱԳԱՅԻՆ ՓՈԼ ԵՎ ՄԱՍ՝
РАЗДЕЛ:

Աշխատանքային նախագիծ
Рабочий проект
Архитектурно-строительный раздел

ՉՏԱԳՐԻ ՆԱԿԱՆՈՒԹՅՈՒՆ՝
НАЗВАНИЕ ЧЕРТЕЖА:

Ոռոգման իրականացման
հատակագիծ - Հատված 4

ԹԵՐԹ՝
СТРАНИЦА: 99-05



ՄԱՍՏԱՔ՝
МАСШТАБ: 1:200

ԹԵՐԹԵՐ՝
СТРАНИЦЫ: 44

ՊԱՏԿՈՒՄ՝ ДОЛЖНОСТЬ:	ԱՆՈՒ/ԱՅԳԱՆՈՒՄ՝ ИМЯ/ФАМИЛИЯ:	ՍՏՈՐ՝ ПОДПИСЬ:
ՏՆՕՐԵՆ՝ ДИРЕКТОР:	Վ. Խաչատրյան В. Хачатрян	
ՆԳՏ՝ ГАП:	Ա. Սահակյան А. Саакян	
ՆԱԽԱԳԱՅՈՒ՝ АРХИТЕКТОР:	Դ. Չալինյան Д. Залинян	
ՆԱԽԱԳԱՅՈՒ՝ АРХИТЕКТОР:	Ն. Խաչատրյան Н. Хачатрян	
ՆԱԽԱԳԱՅՈՒ՝ АРХИТЕКТОР:	Ս. Գրիգորյան С. Григорян	
ՍՏՈՐԳԵՑ՝ ПРОВЕРЕНО:	Ա. Սահակյան А. Саакян	

Սա համակարգով իրականացված /CAD/ գծագիր է և պետք է փոփոխվի ձեռքով
Этот чертеж выполнен на компьютере (CAD) и не подлежит ручным изменениям

ՈՌՈԳՄԱՆ ՀԱՄԱԿԱՐԳԻ ԻՐԱԿԱՆԱՑՄԱՆ ՀԱՆԳՈՒՅՑՆԵՐ

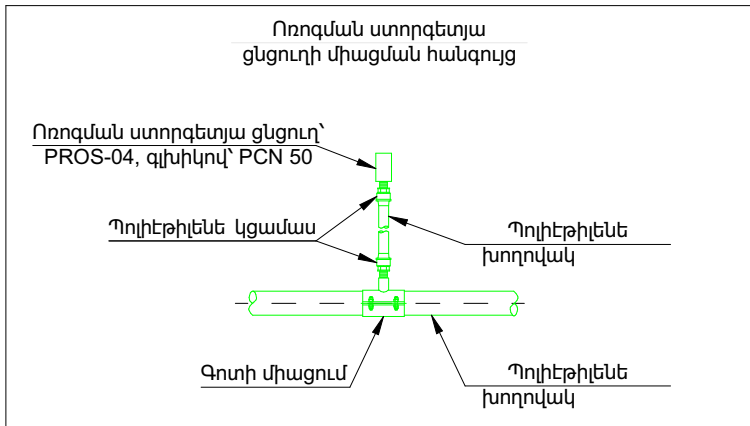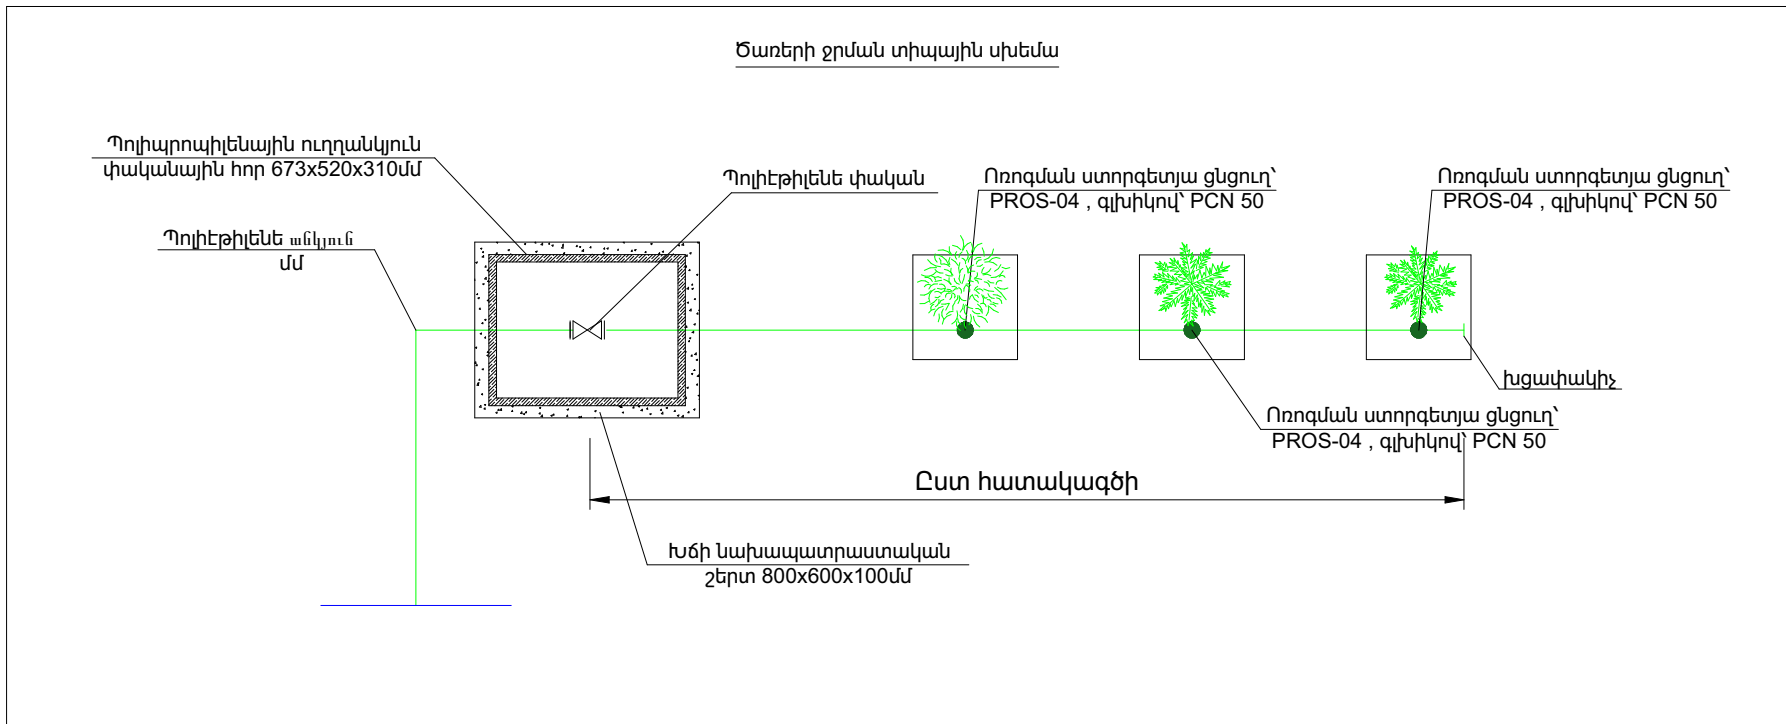

ՆԱԽԱԳԱՅԻՆ ԸՆԿԵՐՈՒԹՅՈՒՆ՝
ПРОЕКТИРУЮЩАЯ КОМПАНИЯ:

INITIATIVE
ARCHITECTS

ՀԱՍՑԵ՝
АДРЕС: Լոր Լորբի 7-րդ զանգված, 34 շենք, 36 բնակարան
Нор Норк, 7-й массив, дом 34, квартира 36.

ՔՐԱՔ՝
ГОРД: ՀՀ, ԵՐԵՎԱՆ
РА, ЕРЕВАН

ՓՈՍՏ. ԻՆԴԵՔ՝
ПОЧТ. ИНДЕКС: 0092

ՀԱՆՈՒՍ
ТЕЛЕՓՈՒՆ՝
+374094500038

ԷԼ. ՓՈՍՏ՝
ЭЛ. ПОЧТА: initiativearchitects@gmail.com

ԼԻՑԵՆԶԻԱՎՈՐՈՒՄ
ЛИЦЕНЗИЯ: ՃՐԴ-Ա-0110

ՆԱԽԱԳԻՆ ԱՆՎԱՆՈՒՄԸ՝
НАЗВАНИЕ ПРОЕКТА:

ՀՀ, ԵՐԵՎԱՆ, ԶԱՐԱԲԻ, ԿԵՆՏՐՈՆ ՎԱՐՁԱԿԱՆ ՇՐՋԱՆԻ
ԲԱՅՐՈՆ ՓՐԴՈՑԻ ՀԻՄՆԱՆՈՐՈԳՍԱՆ ԱՇԽԱՏԱՆՔՆԵՐ

ՆԱԽԱԳԻՆ ՀԱՍՑԵ՝
АДРЕС ПРОЕКТА:

ՀՀ, քաղաք Երևան, Կենտրոն վարչական շրջան, Բայրոն փողոց

ՊԱՏԿԻՐԱՏՈՒ՝
КЛИЕНТ:

ԵՐԵՎԱՆԻ ԶԱՂԱԶՊԵՏԱՐԱՆ
МЭРИЯ ЕРЕВАНА

ՊԱՅՄԱՆԱԳՐԻ ՀԱՄԱՐ՝
НОМЕР ДОГОВОРА:

№ ԵԶ-ՀՄԱՆԱԸՁԲ-25/7

ՆԱԽԱԳԱՅԻՆ ՓՈՒԼ ԵՎ ՄԱՍ՝
РАЗДЕЛ:

Նշխատանքային նախագիծ
Рабочий проект
Архитектурно-строительный раздел

ՉՏԱԳՐԻ ԱՆՎԱՆՈՒՄԸ՝
НАЗВАНИЕ ЧЕРТЕЖА:

Ոռոգման համակարգի
իրականացման հանգույցներ

ԹԵՐԹ՝
СТРАНИЦА: 99-06

ՄԱՍՏՏԱՔ՝
МАСШТАБ: 1:10


ԹԵՐԹԵՐ՝
СТРАНИЦЫ: 44

ՊԱՇՏՈՒՆ՝ ДОЛЖНОСТЬ:	ԱՆՈՒ/ԱՅԳԱՆՈՒՆ՝ ИМЯ/ФАМИЛИЯ:	ՍՏՈՐ՝ ПОДПИС:
ՏՆՕՐԵՆ՝ ДИРЕКТОР:	Վ. Խաչատրյան В. Хачатрян	
ՆԳՏ՝ ГАП:	Ա. Սափակյան А. Саакян	
ՆԱԽԱԳՃՈՐ՝ АРХИТЕКТОР:	Դ. Չալինյան Д. Залинян	
ՆԱԽԱԳՃՈՐ՝ АРХИТЕКТОР:	Ն. Խաչատրյան Н. Хачатрян	
ՆԱԽԱԳՃՈՐ՝ АРХИТЕКТОР:	Ս. Գրիգորյան С. Григорян	
ՍՏՈՐԳԵՑ՝ ПРОВЕРЕНО:	Ա. Սափակյան А. Саакян	


Սա համակարգով իրականացված /CAD/ գծագիր է և պետք է փոփոխվի ձեռքով
Этот чертеж выполнен на компьютере (CAD) и не подлежит ручным изменениям

ՈՌՈԳՄԱՆ ՀԱՄԱԿԱՐԳԻ ԻՐԱԿԱՆԱՑՄԱՆ ՀԱՆԳՈՒՅՑՆԵՐ



Նախագծվող ջրագիծի խրամուղու լայնական կտրվածք

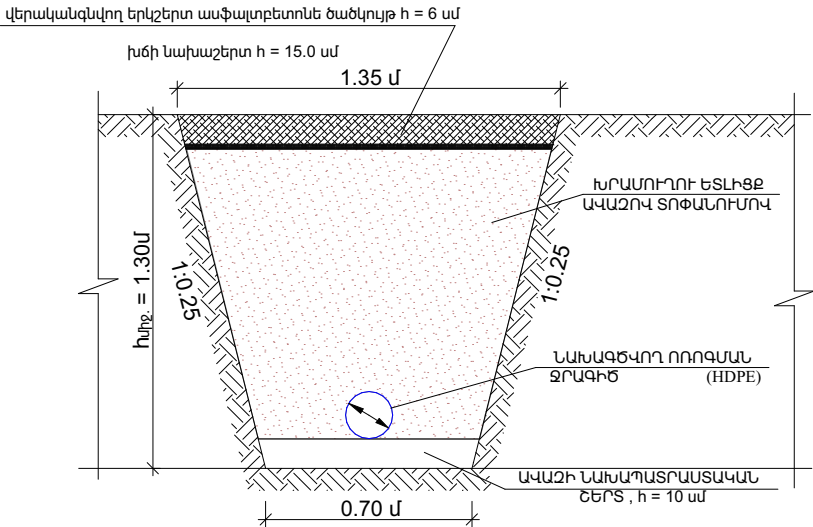


Նախագծվող ջրագիծի խրամուղու լայնական կտրվածք

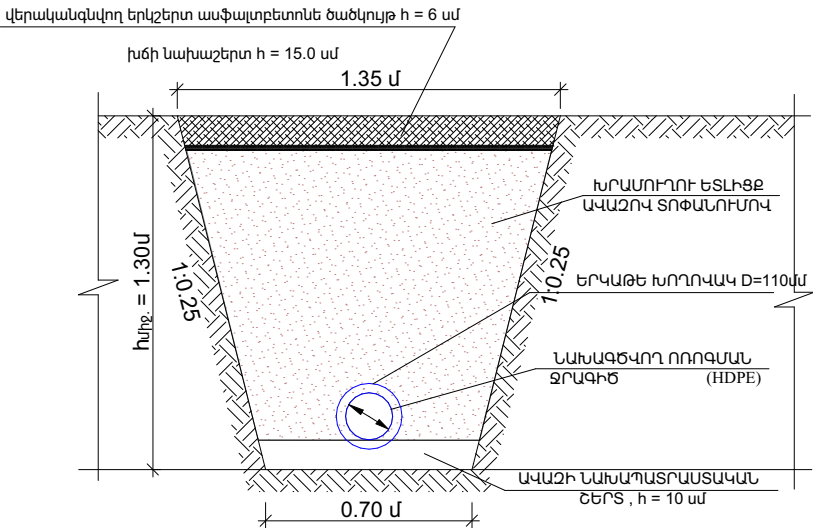

Նախագծվող ոռոգման ջրագիծի խրամուղու լայնական կտրվածք

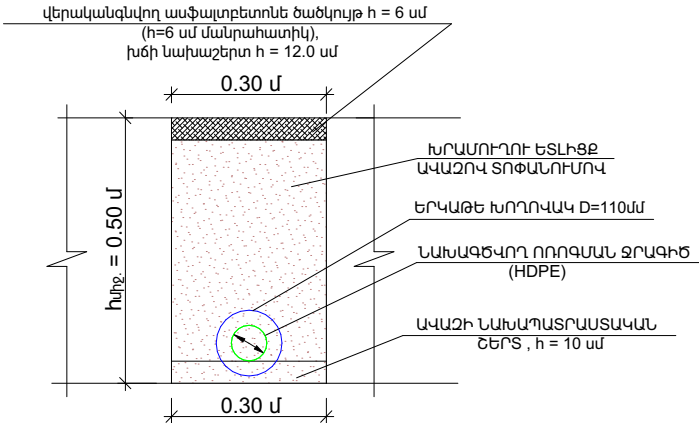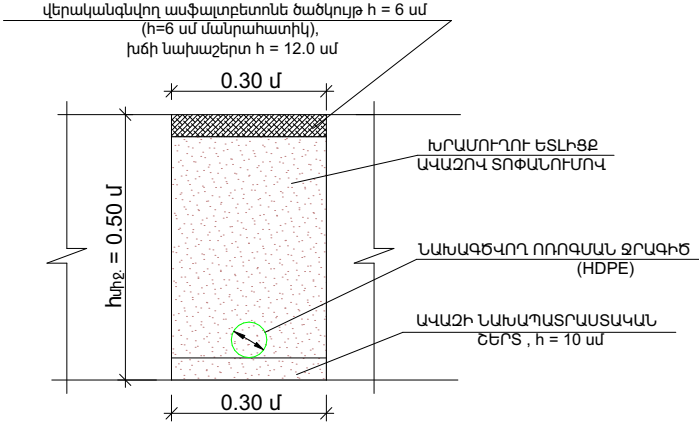

Նախագծվող ոռոգման ջրագիծի (ՈԶ₁ - ՈԶ₂₂) խրամուղու լայնական կտրվածք

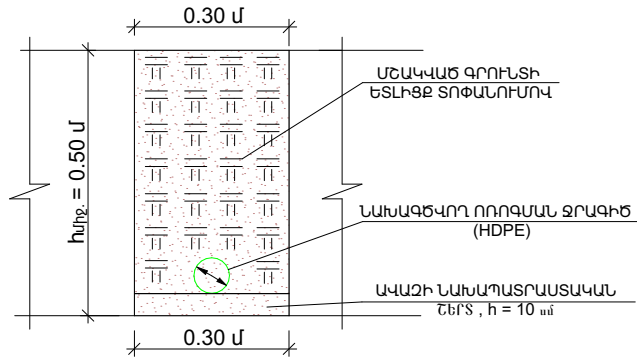

Դալան հատող ոռոգման գծերը իրականացնել հետևյալ հանգույցով

ՆԱԽԱԳԾԱՅԻՆ ԸՆԿԵՐՈՒԹՅՈՒՆ
ПРОЕКТИРУЮЩАЯ КОМПАНИЯ:

INITIATIVE
ARCHITECTS

ՀԱՅՅԵ՝ АДРЕС:	Լորի Լորեի 7-րդ զանգված, 34 շենք, 36 բնակարան Нор Норк, 7-й массив, дом 34, квартира 36.
ՔՐԱՊԵ՝ ГОР.ОД:	ՀՀ, ԵՐԵՎԱՆ РА, ЕРЕВАН
ՓՈՍՏ. ԻՆԴԵՔՍ՝ ПОЧТ. ИНДЕКС:	0092
ՀԱՅՈՒՍՈՒ ТЕЛЕФОН:	+374094500038
ԷԼ. ՓՈՍՏ՝ ЭЛ. ПОЧТА:	initiativearchitects@gmail.com
ԼՈՑԱՆՔԱՎՈՐ ЛИЧНОСТЬ:	ՃՐԴ-Ա-0110

ՆԱԽԱԳԻՒ ՍԵՎԱՆՈՒՄԸ՝

НАЗВАНИЕ ПРОЕКТА:

ՀՀ, ԵՐԵՎԱՆ ԶԱՐԱԹԻ, ԿԵՆՏՐՈՆ ՎԱՐՁԱԿԱՆ ՇՐՋԱՆԻ
ԲԱՅՅՐՈՆ ՓՈՂՈՑԻ ՀԻՄՆԵՆՈՐՈԳՄԱՆ ՍԵՐԱՍԱՆՔՆԵՐ

ՆԱԽԱԳԻՒ ՀԱՅՅԵ՝

АДРЕС ПРОЕКТА:

ՀՀ, քաղաք Երևան, Կենտրոն վարչական շրջան, Բայրոն փողոց

ՊԱՏԿԻՐԱՏՈՒ՝

КЛИЕНТ:

ԵՐԵՎԱՆԻ ԶԱՐԱԶԱՊԵՏԱՐԱՆ
МЭРИЯ ЕРЕВАНА

ՊԱՅՄԱՆԱԳՐԻ ՀԱՍՈՐ՝

НОМЕР ДОГОВОРА:

№ ԵԶ-ՀՄԱԽԱԸՁԲ-25/7

ՆԱԽԱԳԾԱՅԻՆ ՓՈՒԼ ԵՎ ՄԱՍ՝

РАЗДЕЛ:

Աշխատանքային նախագիծ
Рабочий проект
Архитектурно-строительный раздел

ԳՏԱԳՐԻ ՍԵՎԱՆՈՒՄԸ՝

НАЗВАНИЕ ЧЕРТЕЖА:

Ոռոգման համակարգի
իրականացման հանգույցներ

ԹԵՐԹ՝
СТРАНИЦА:

99-07

ՄԱՍՏՏԱՊ՝
МАСШТАБ:

1:10


ԹԵՐԹԵՐ՝
СТРАНИЦЫ:

44

ՊԱՇՏՈՒՆ՝ ДОЛЖНОСТЬ:	ԱՆՈՒ/ՍԶԱՆՈՒՆ՝ ИМЯ/ФАМИЛИЯ:	ՍՏՈՐ՝ ПОДПИСИ:
ՏՆՕՐԵՆ՝ ДИРЕКТОР:	Վ. Խաչատրյան В. Хачатрян	
ՆԱԽԱԳԾՈՂ՝ АРХИТЕКТОР:	Ա. Սափակյան А. Саакян	
ՆԱԽԱԳԾՈՂ՝ АРХИТЕКТОР:	Դ. Չալինյան Д. Залинян	
ՆԱԽԱԳԾՈՂ՝ АРХИТЕКТОР:	Ն. Խաչատրյան Н. Хачатрян	
ՆԱԽԱԳԾՈՂ՝ АРХИТЕКТОР:	Ս. Գրիգորյան С. Григорян	
ՍՏՈՐԳԵՑ՝ ПРОВЕРЕНО:	Ա. Սափակյան А. Саакян	

Սա համակարգով իրականացված /CAD/ գծագիր է և պետք է փոփոխվի ձեռքով
Этот чертеж выполнен на компьютере (CAD) и не подлежит ручным изменениям

ՈՌՈԳՄԱՆ ՀԱՄԱԿԱՐԳԻ ԻՐԱԿԱՆԱՑՄԱՆ ՀԱՆԳՈՒՅՑՆԵՐ

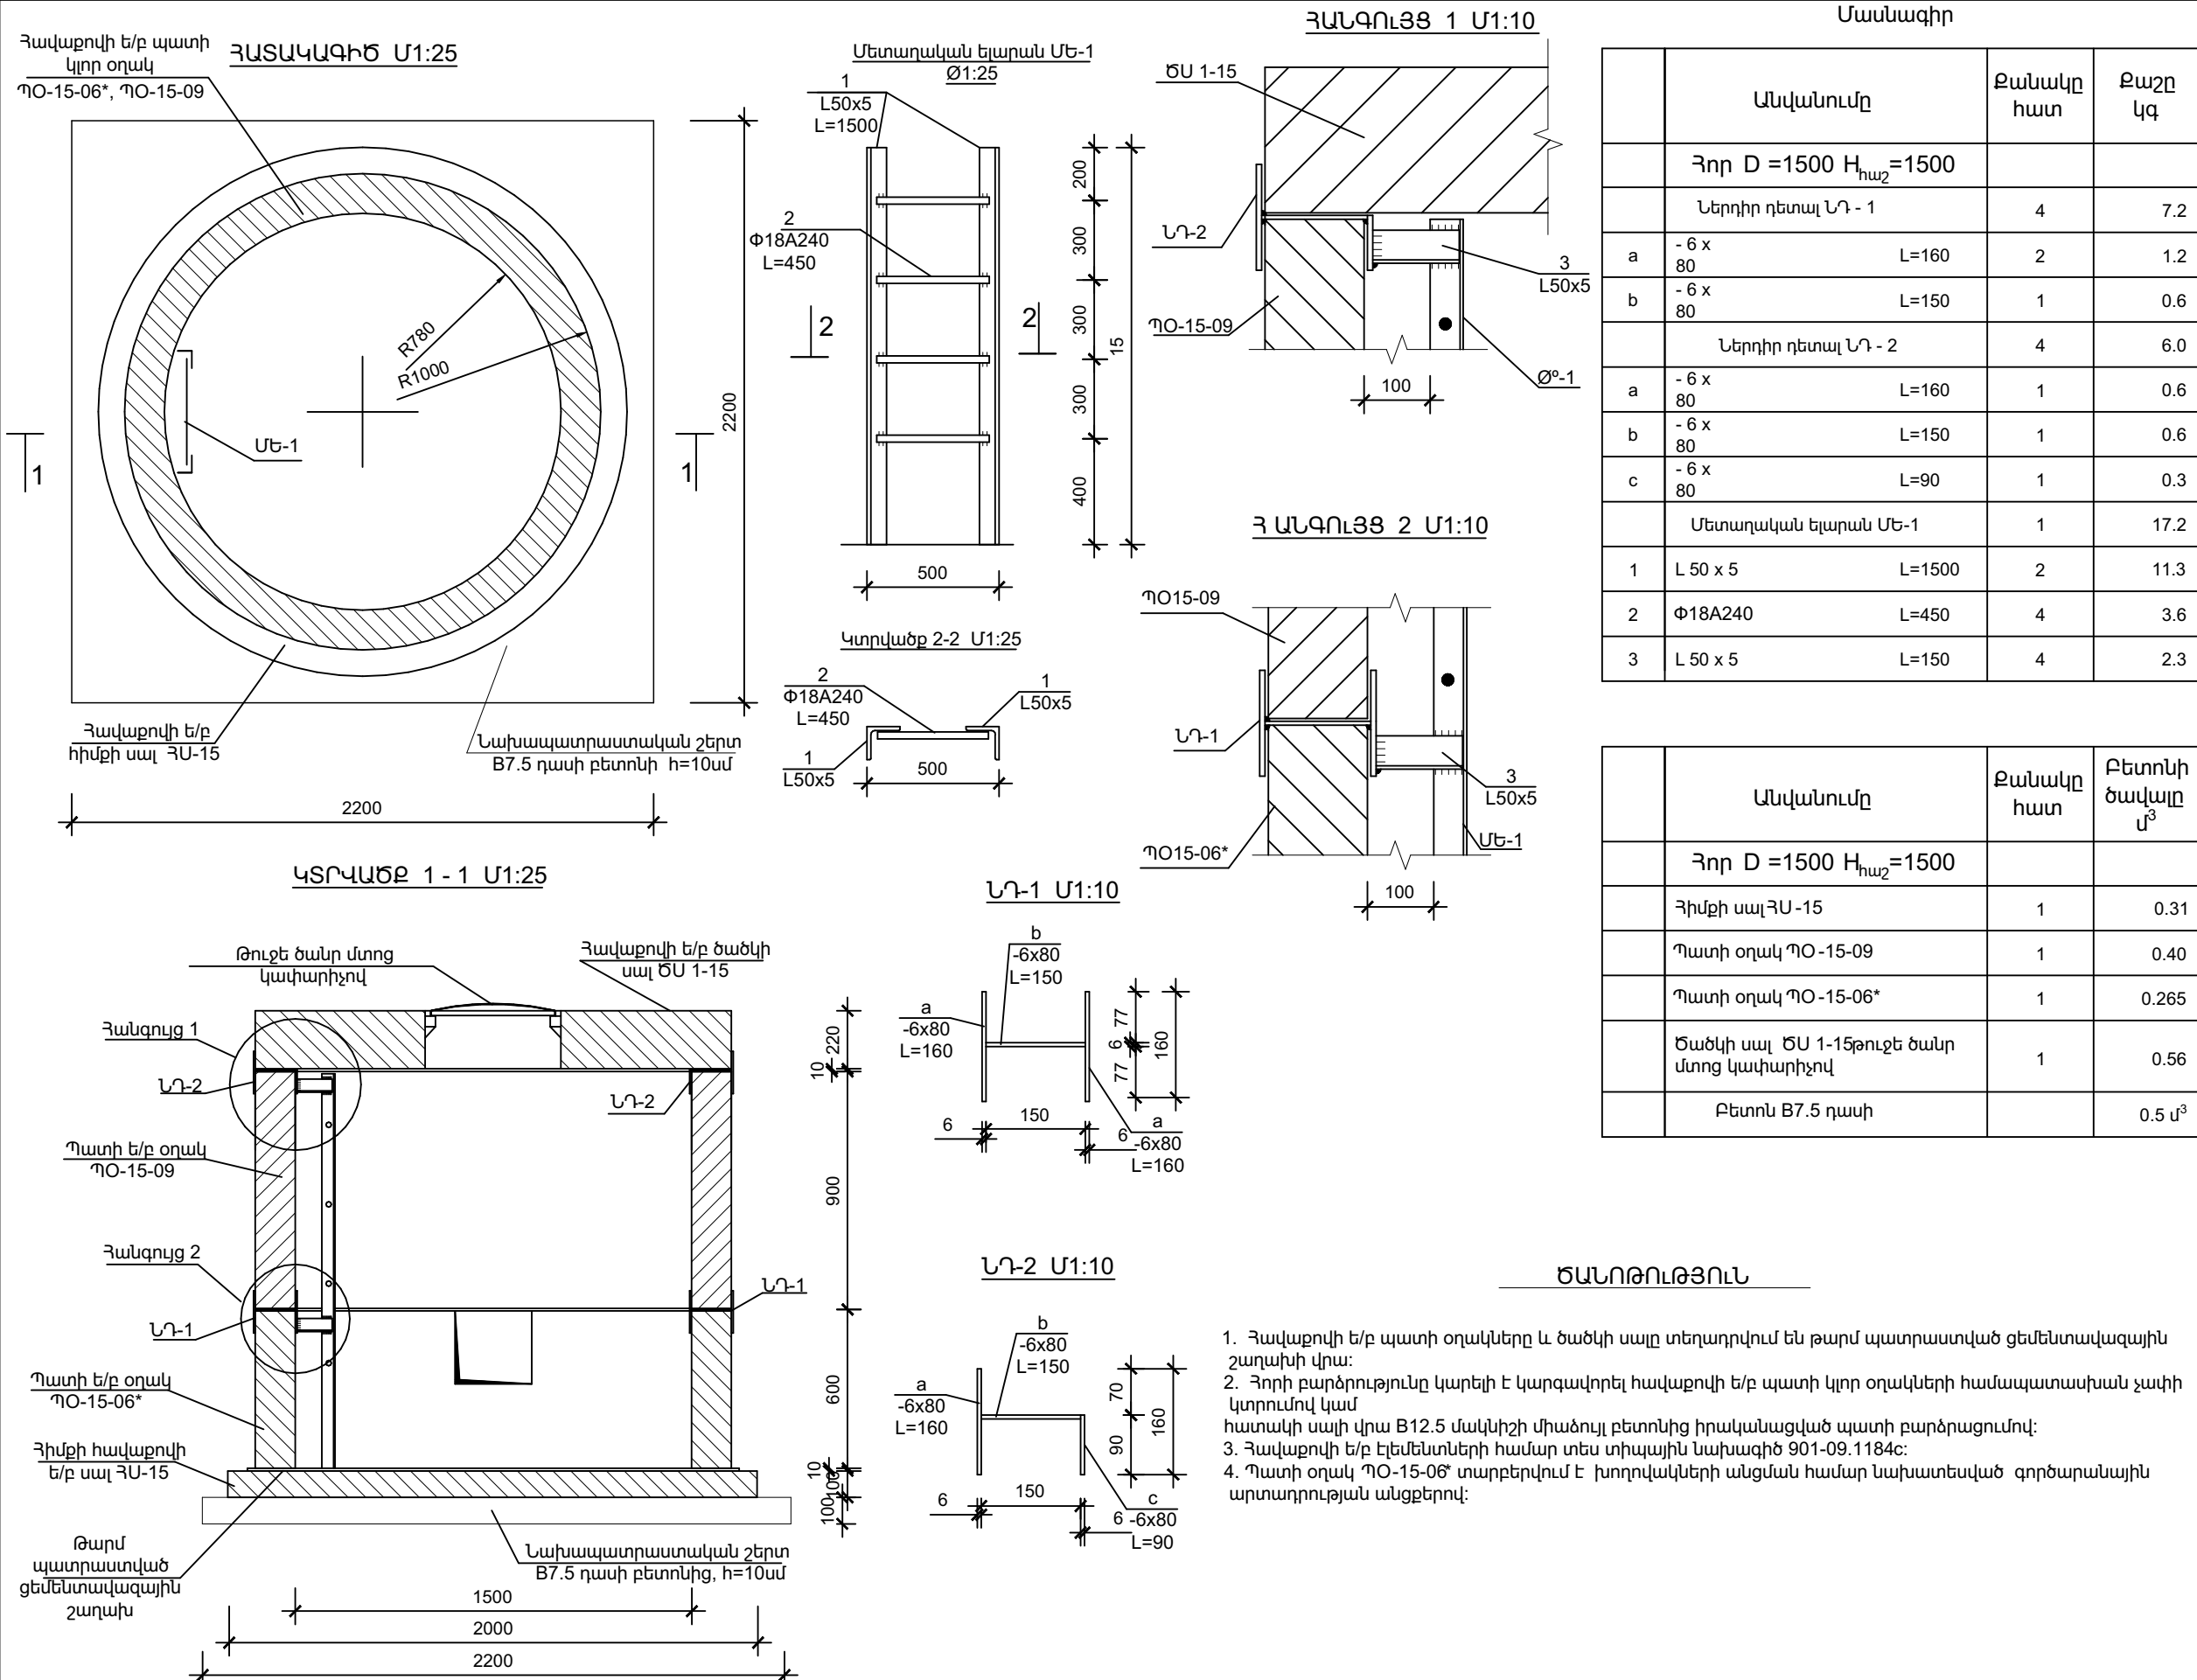

ՆԱԽԱԳԾԱՅԻՆ ԸՆԿԵՐՈՒԹՅՈՒՆ
ПРОЕКТИРУЮЩАЯ КОМПАНИЯ:

INITIATIVE
ARCHITECTS

ՀԱՅՐԵՆՑԻ
АДРЕС: Լոր Լորի 7-րդ զանգված, 34 շենք, 36 բնակարան
Нор Норк, 7-й массив, дом 34, квартира 36.

ՔԱՐԿԻ
ГОР.ՈՒԹՅՈՒՆ: ՀՀ, ԵՐԵՎԱՆ
РА, ЕРЕВАН

ՓՈՍՏ. ԻՆԴԵԽՍ
ПОЧТ. ИНДЕКС: 0092

ՀԱՅԱՍՏԱՆԻ
ТЕԼԵՓՈՆ: +374094500038

ԷԼ. ՓՈՍՏ
ЭЛ. ПОЧТА: initiativearchitects@gmail.com

ԼՈՑԱՆԵՐԱՎ
ЛИЦЕНЗИЯ: ՇԲԴ-Ա-0110

ՆԱԽԱԳԾԻ ԱՆՎԱՆՈՒՄԸ
НАЗВАНИЕ ПРОЕКТА:

ՀՀ, ԵՐԵՎԱՆԻ ԲԱՐՈՒՆԻ, ԿԵՆՏՐՈՆ ՎԱՐՁԱՎԱՆ ԶՐԱՍՏԻ
ԲԱՅՐՈՆ ՓՈՐՈՑԻ ՀԻՄՆԵՆՈՐԴԱՅԱՆ ԱՇԽԱՏԱՆՔՆԵՐ

ՆԱԽԱԳԾԻ ՀԱՅՐԵՆՑԻ
АДРЕС ПРОЕКТА:

ՀՀ, քաղաք Երևան, Կենտրոն վարչական շրջան, Բայրոն փողոց

ՊԱՏԿԻՐԱՏՈՒ
КЛИЕНТ:

ԵՐԵՎԱՆԻ ԲԱՐՈՒՆԻ ԶԱՐԴԱՔԱՆԱԿԱՆ
МЭРИЯ ЕРЕВАН

ՊԱՅՄԱՆԱԳՐԻ ՀԱՄԱՐ
НОМЕР ДОГОВОРА:

№ ԵԶ-ՀՄԱՆԱԾՁԲ-25/7

ՆԱԽԱԳԾԱՅԻՆ ՓՈՒԼ ԵՎ ՄԱՍ
РАЗДЕЛ:

Աշխատանքային նախագիծ
ճարտարապետաշինարարական մաս
Рабочий проект
Архитектурно-строительный раздел

ԳՏԱԳՐԻ ԱՆՎԱՆՈՒՄԸ
НАЗВАНИЕ ЧЕРТЕЖА:

Ոռոգման համակարգի
իրականացման հանգույցներ

ԹԵՐԹԻ
СТРАНИЦА: 99-08

ՄԱՍՏԱՑՈՒ
МАСШТАБ: 1:10

ԹԵՐԹԹԻ
СТРАНИЦЫ: 44

ՊԱՇՏՈՒՆ
ДОЛЖНОСТЬ: ԱՆՈՒ/ԱՐԴԱՆՈՒՆ
ИМЯ/ФАМИЛИЯ: ՍՈՐԻՍ
ПОДПИСЬ:

ՏՆՕՐԵՆՑ
ДИРЕКТОР: Վ. Խաչատրյան
В. Хачатрян

ԼՈՑԻ
ГАП: Ա. Սահակյան
А. Саакян

ՆԱԽԱԳԾՈՒ
АРХИТЕКТОР: Դ. Չախիյան
Д. Захиян

ՆԱԽԱԳԾՈՒ
АРХИТЕКТОР: Ն. Խաչատրյան
Н. Хачатрян


ՆԱԽԱԳԾՈՒ
АРХИТЕКТОР: Ս. Գրիգորյան
С. Григорян

ՍՏՈՐԳԵՑ
ПРОВЕРЕНО: Ա. Սահակյան
А. Саакян


Սա համակարգով իրականացված /CAD/ գծագիր է և
պետք է փոփոխվի ձեռքով
Этот чертёж выполнен на компьютере (CAD) и не
подлежит ручным изменениям

ՈՌՈԳՄԱՆ ՀԱՄԱԿԱՐԳԻ ԻՐԱԿԱՆԱՑՄԱՆ ՀԱՆԳՈՒՅՑՆԵՐ


Կտրվածք 1-1 Մ 1:25

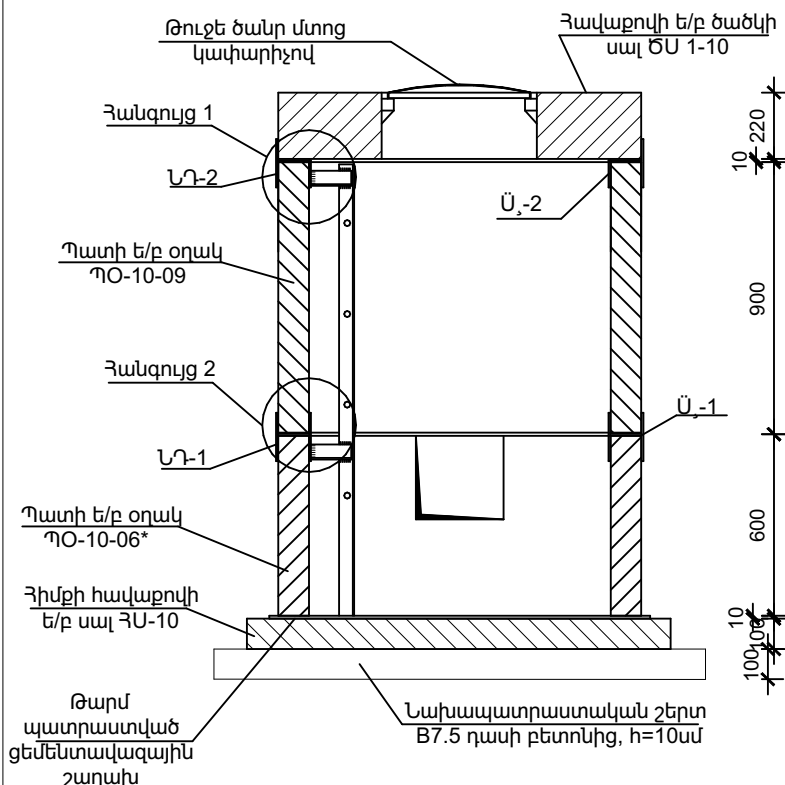


Հատակագիծ Մ 1:25

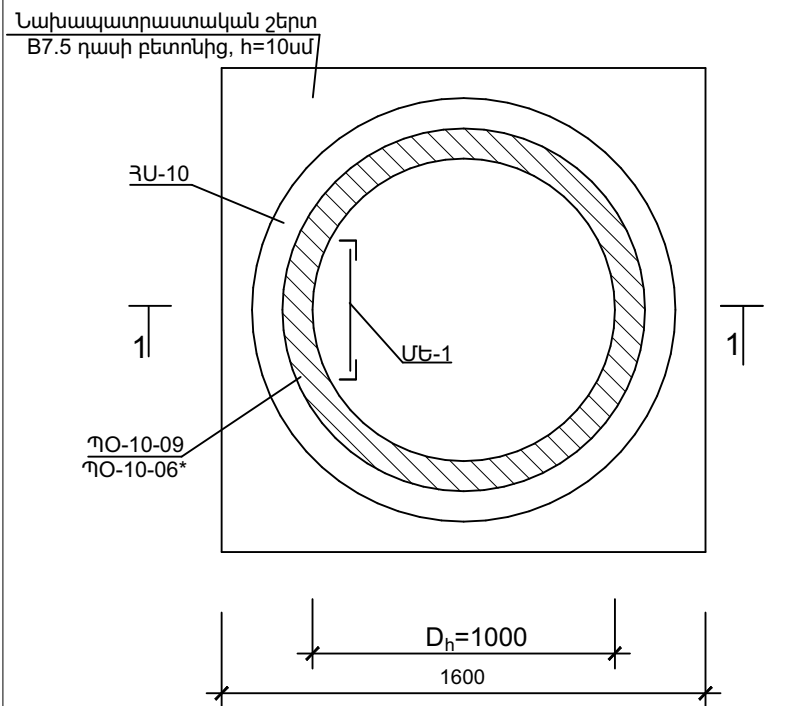


Հանգույց 1 Մ1:10

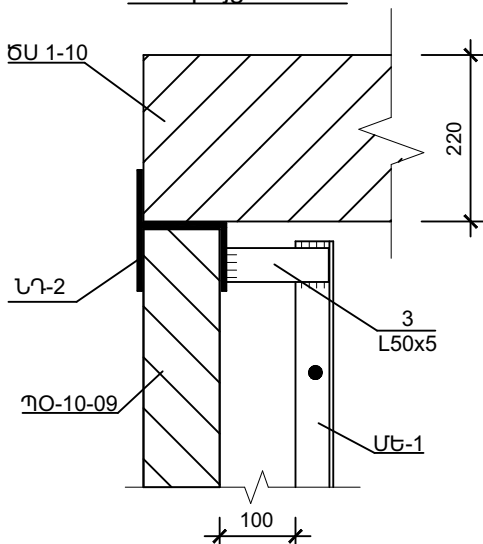


ՆԴ-1 Մ1:10

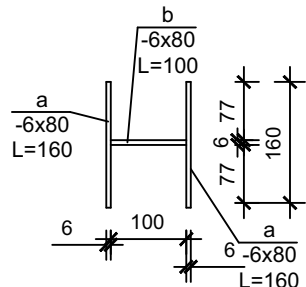


Հանգույց 2 Մ1:10

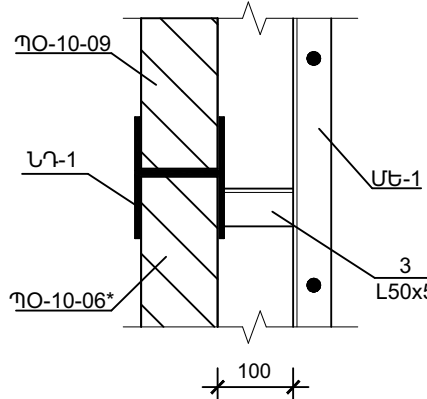


ՆԴ-2 Մ1:10

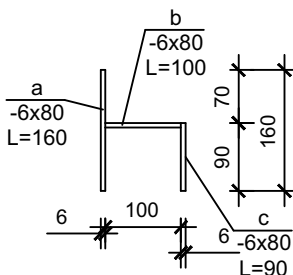

Մետաղական ելարան ՄԵ-1 Մ1:25

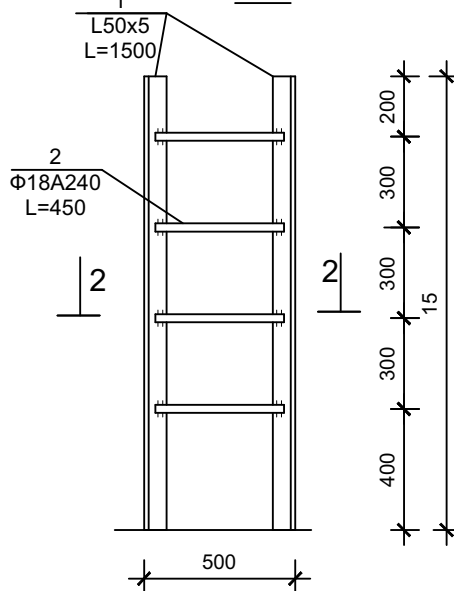

Կտրվածք 2-2 Մ1:25

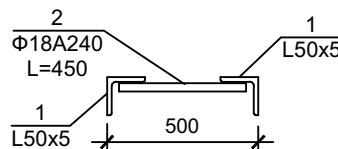

Մասնագիր

	Անվանումը	Քանակը հատ	Քաշը կգ
	Հոր D=1000 H _{հաշ} =1500		
	Ներդիր դետալ ՆԴ - 1	4	6.4
a	- 6 x 80 L=160	2	1.2
b	- 6 x 80 L=100	1	0.4
	Ներդիր դետալ ՆԴ - 2	4	5.2
a	- 6 x 80 L=160	1	0.6
b	- 6 x 80 L=100	1	0.4
c	- 6 x 80 L=90	1	0.3
	Մետաղական ելարան ՄԵ-1	1	17.2
1	L 50 x 5 L=1500	2	11.3
2	Φ18A240 L=450	4	3.6
3	L 50 x 5 L=150	4	2.3

	Անվանումը	Քանակը հատ	Բետոնի ծավալը մ³
	Հոր D=1000 H _{հաշ} =1500		
	Հիմքի սալ ՀՍ-10	1	0.15
	Պատի օղակ ՊՕ-10-09	1	0.24
	Պատի օղակ ՊՕ-10-06*	1	0.16
	Ծածկի սալ ԾՍ 1-10թուլեց ծանր մտոց կափարիչով	1	0.25
	Բետոն B7.5 դասի		0.3 Ս³

ՆԱԽԱԳԱՅԻՆ ԸՆԿԵՐՈՒԹՅՈՒՆ
ПРОЕКТИРУЮЩАЯ КОМПАНИЯ:

INITIATIVE
ARCHITECTS

ՀԱՍՑԵՐ
АДРЕС: Նոր Նորքի 7-րդ զանգված, 34 շենք, 36 բնակարան
Нор Норк, 7-й массив, дом 34, квартира 36.

ԲԱՐՍԵՐ
ГОРЛО: ՀՀ, ԵՐԵՎԱՆ
РА, ЕРЕВАН

ՓՈՍՏ. ԻՆԴԵՔՍ
ПОЧТ. ИНДЕКС: 0092

ՀԱՅԱՍՏԱՆ
ТЕЛЕՓՈՆ: +374094500038

ԷԼ. ՓՈՍՏ
ЭЛ. ПОЧТА: initiativearchitects@gmail.com

ԼՈՑԱՆԵՐԱՎ
ЛИЦЕНЗИЯ: ՃԲԴ-Ա-0110

ՆԱԽԱԳԻ ՍԵՎԱՆՈՒՄԸ

НАЗВАНИЕ ПРОЕКТА:

ՀՀ, ԵՐԵՎԱՆԻ ԲԱՐՍԵՐԻ, ԿԵՆՏՐՈՆ ՎԱՐՈՍԱԿԱՆ ՇՐՋԱՆԻ
ԲԱՅՐՈՆ ՓՈՂՈՑԻ ՀԻՄՆԵՆՈՐՈՂԱՅԱՆ ՍԵՆԱՍԱՆԵՆԵՐ

ՆԱԽԱԳԻ ՀԱՍՑԵՐ

АДРЕС ПРОЕКТА:

ՀՀ, քաղաք Երևան, Կենտրոն վարչական շրջան, Բայրոն փողոց

ՊԱՏԿԻՐԱՏՈՒ

КЛИЕНТ:

ԵՐԵՎԱՆԻ ԲԱՐՍԵՐԻ
МЭРИЯ ЕРЕВАН

ՊԱՅՄԱՆԱԳՐԻ ՀԱՄԱՐ

НОМЕР ДОГОВОРА:

№ ԵԸ-ՀՄԱՆԱԾՁԲ-25/7

ՆԱԽԱԳԱՅԻՆ ՓՈՒԼ ԵՎ ՄԱՍ

РАЗДЕЛ:

Նշխատանքային նախագիծ
Рабочий проект
Архитектурно-строительный раздел

ԳՏԱԳՐԻ ՍԵՎԱՆՈՒՄԸ

НАЗВАНИЕ ЧЕРТЕЖА:

Ոռոգման համակարգի
իրականացման հանգույցներ

ԹԵՐԹԻ
СТРАНИЦА: 99-09

ՄԱՍՏՏԱՐԸ
МАСШТАБ: 1:10

ԹԵՐԹԻ
СТРАНИЦЫ: 44

ՊԱՏԿՈՒՄԸ
ДОЛЖНОСТЬ:

ՍԱԼԻ/ՍԱԳԱՆՈՒՄ
ИМЯ/ФАМИЛИЯ:

ՍՈՐԵՆՆԻ
ДИРЕКТОР:

ՆԱԽԱԳՐՈՒ
АРХИТЕКТОР:

ՆԱԽԱԳՐՈՒ
АРХИТЕКТОР:

ՆԱԽԱԳՐՈՒ
АРХИТЕКТОР:

ՍՈՐԻՔԵՐ
ПРОВЕРЕНО:

ՍԱԼԻ/ՍԱԳԱՆՈՒՄ
ИМЯ/ФАМИЛИЯ:


ՍԱԼԻ/ՍԱԳԱՆՈՒՄ
ИМЯ/ФАМИЛИЯ:

ՍԱԼԻ/ՍԱԳԱՆՈՒՄ
ИМЯ/ФАМИЛИЯ:

ՍԱԼԻ/ՍԱԳԱՆՈՒՄ
ИМЯ/ФАМИЛИЯ:

ՍԱԼԻ/ՍԱԳԱՆՈՒՄ
ИМЯ/ФАМИЛИЯ:

ԼՈՒՍԱՎՈՐՈՒԹՅԱՆ ԲԱՐԵԿԱՐԳՄԱՆ ԸՆԴՀԱՆՈՒՐ ՀԱՏԱԿԱԳԻԾ Մ 1:650

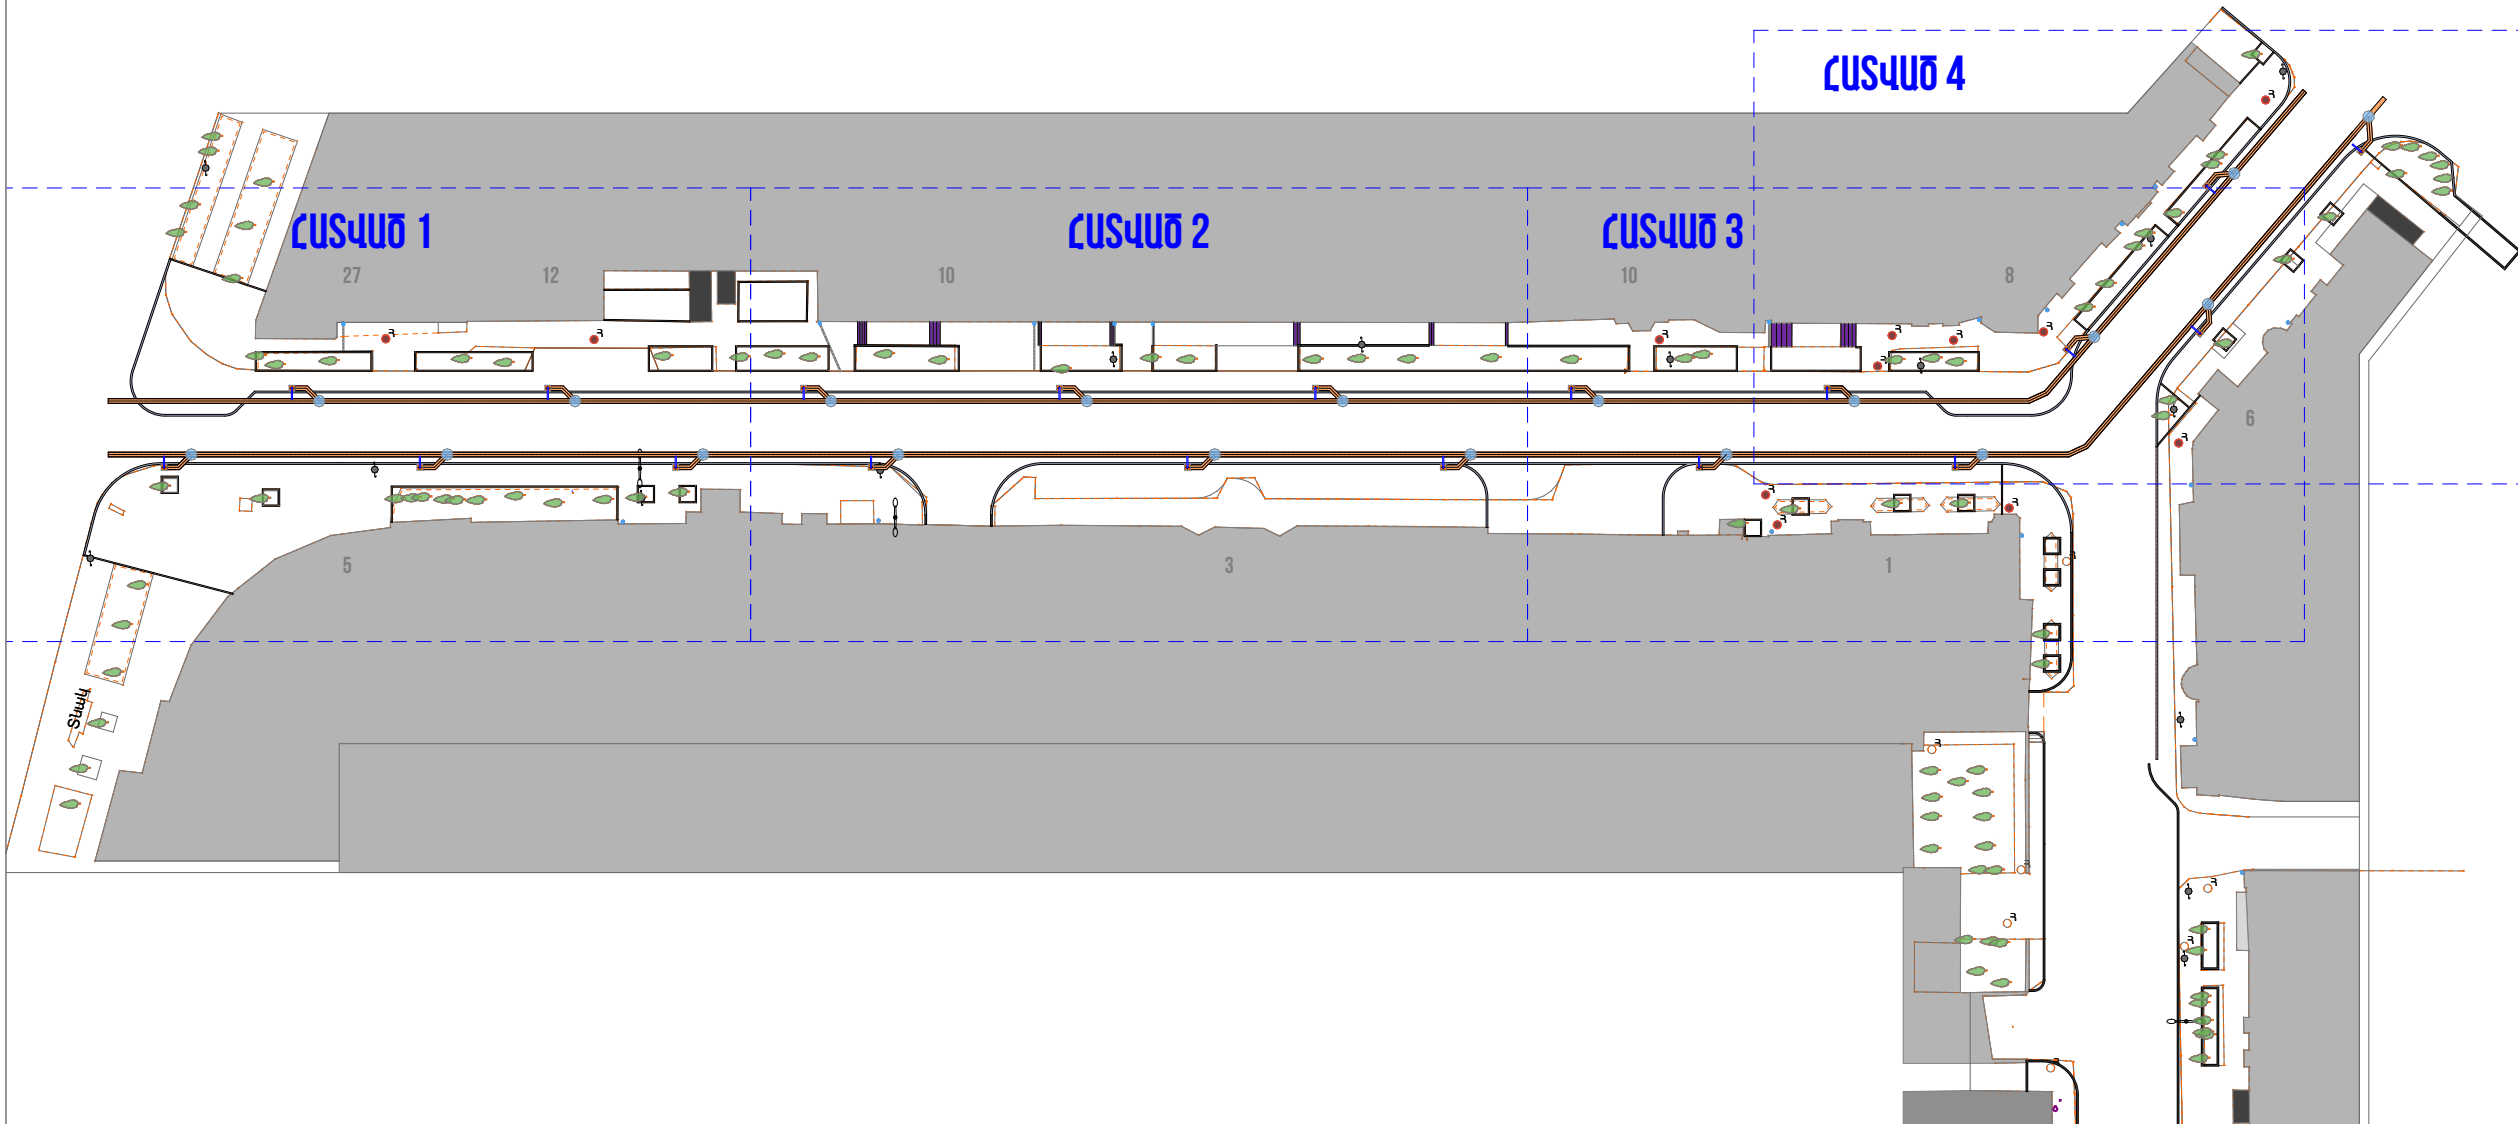

ՊԱՅՄԱՆԱԿԱՆ ՆՇԱՆՆԵՐ



Լուսասյան Ե/Բ հիմք,
500x500x1000մմ



Ե/Բ շերտ մալուխների
փոստրակի համար



Վինիլպլաստե խողովակ,
Ø50մմ



Նոր լուսասյուն



Բաժանարար տուփ

ՈՒՇԱԴՐՈՒԹՅՈՒՆ.

Բարեկարգման աշխատանքների ժամանակ կարող են լինել նախագծային և ծավալային շտկումներ՝ ապամոնտաժման աշխատանքներից կախված
Մալուխների գծերի ճյուղավորման կետերում տեղադրել բաժանարար տուփեր:

ԾԱՆՈԹԱԳՐՈՒԹՅՈՒՆ.

Բոլոր չափերը տրված են միլիմետրով
Իրական չափերը և նշումները ճշգրտել տեղում

ՀՂՈՒՄՆԵՐ.

Լուսասյան իրականացումը ըստ թերթ 25-ի տրված գծագրի:
Լուսասյան հիմքի իրականացումը ըստ հանգույց 5-ի:
Լուսավորության էլ. մալուխի անկողնակի իրականացումը ըստ հանգույց 4-ի:

ՆԱԽԱԳԱՅԻՆ ԸՆԿԵՐՈՒԹՅՈՒՆ
ПРОЕКТИРУЮЩАЯ КОМПАНИЯ:

INITIATIVE
ARCHITECTS

ՀԱՍՑԵ՝
АДРЕС: Լոր Լորեի 7-րդ զանգված, 34 շենք, 36 բնակարան
Нор Норк, 7-й массив, дом 34, квартира 36.

ՔՐԱՔՐ՝
ГОРОД: ԶԶ. ԵՐԵՎԱՆ
РА, ЕРЕВАН

ՓՈՍՏ. ԻՆԴԵԽ՝
ПОЧТ. ИНДЕКС: 0092

ՀԱՅԱՍՏԱՆԻ
ТЕԼԵՓՈՆ
+374094500038

ԷԼ. ՓՈՍՏ՝
ЭЛ. ПОЧТА: initiativearchitects@gmail.com

ԼՈՑԱՆԵՐԱՅԻ
ЛИЧЕННАЯ: ՃՐԴ-Ա-0110

ՆԱԽԱԳԻՆ ԱՆՎԱՆՈՒՄԸ՝

НАЗВАНИЕ ПРОЕКТА:

ՀՀ, ԵՐԵՎԱՆ ԲԱՐԵԿԱՐ, ԿԵՆՏՐՈՆ ՎԱՐՁԱԿԱՆ ԶՐԱՄԱՆ
ԲԱՅՐՈՆ ՓՐՈԳՆԻ ՀԻՄՆԵՆՈՐՈԳՄԱՆ ԱՇԽԱՏԱՆՔՆԵՐ

ՆԱԽԱԳԻՆ ՀԱՍՑԵ՝

АДРЕС ПРОЕКТА:

ԶԶ, քաղաք Երևան, Կենտրոն վարչական շրջան, Բայրոն փողոց

ՊԱՏԿՐԱՏՈՒ՝

КЛИЕНТ:

ԵՐԵՎԱՆԻ ԲԱՐԵԿԱՐԻ ԲԱՅՐՈՆ
МЭРИЯ ЕРЕВАН

ՊԱՅՄԱՆԱԳՐԻ ՀԱՄԱՐ՝

НОМЕР ДОГОВОРА:

№ ԵԶ-ՀՄԱՆԱԾՁԲ-25/7

ՆԱԽԱԳԱՅԻՆ ՓՈԼ ԵՎ ՄԱՍ՝

РАЗДЕЛ:

Աշխատանքային նախագիծ
Ճարտարապետաշինարարական մաս
Рабочий проект
Архитектурно-строительный раздел

ՉՏԱԳՐԻ ԱՆՎԱՆՈՒՄԸ՝

НАЗВАНИЕ ЧЕРТЕЖА:

Լուսավորության բարեկարգման
ընդհանուր հատակագիծ

ԹԵՐԹ՝
СТРАНИЦА: ԷԼ-01


ՄԱՍՏԱՔ՝
МАСШТАБ: 1:650

ԹԵՐԹԵՐ՝
СТРАНИЦЫ: 44

ՊԱՏՈՒՄ՝ ДОЛЖНОСТЬ:	ԱՆՈՒ/ԱՐԱՄԱՆՈՒ՝ ИМЯ/ФАМИЛИЯ:	ՍՏՈՒ՝ ПОДПИСЬ:
ՏՆՕՐԵՆ՝ ДИРЕКТОР:	Վ. Խաչատրյան В. Хачатрян	
ՆՁԳ՝ ГАП:	Ա. Սահակյան А. Саакян	
ՆԱԽԱԳՐՈՒ՝ АРХИТЕКТОР:	Դ. Չալինյան Д. Залинян	
ՆԱԽԱԳՐՈՒ՝ АРХИТЕКТОР:	Ն. Խաչատրյան Н. Хачатрян	
ՆԱԽԱԳՐՈՒ՝ АРХИТЕКТОР:	Ս. Գրիգորյան С. Григорян	
ՍՏՈՒԳԵՑ՝ ПРОВЕРЕНО:	Ա. Սահակյան А. Саакян	

Սա համակարգով իրականացված /CAD/ գծագիր է և
պետք է փոփոխվի ձեռքով
Этот чертёж выполнен на компьютере (CAD) и не
подлежит ручным изменениям

ԼՈՒՍԱՎՈՐՈՒԹՅԱՆ ԲԱՐԵԿԱՐԳՄԱՆ ՀԱՏԱԿԱԳԻԾ - ՀԱՏՎԱԾ 1

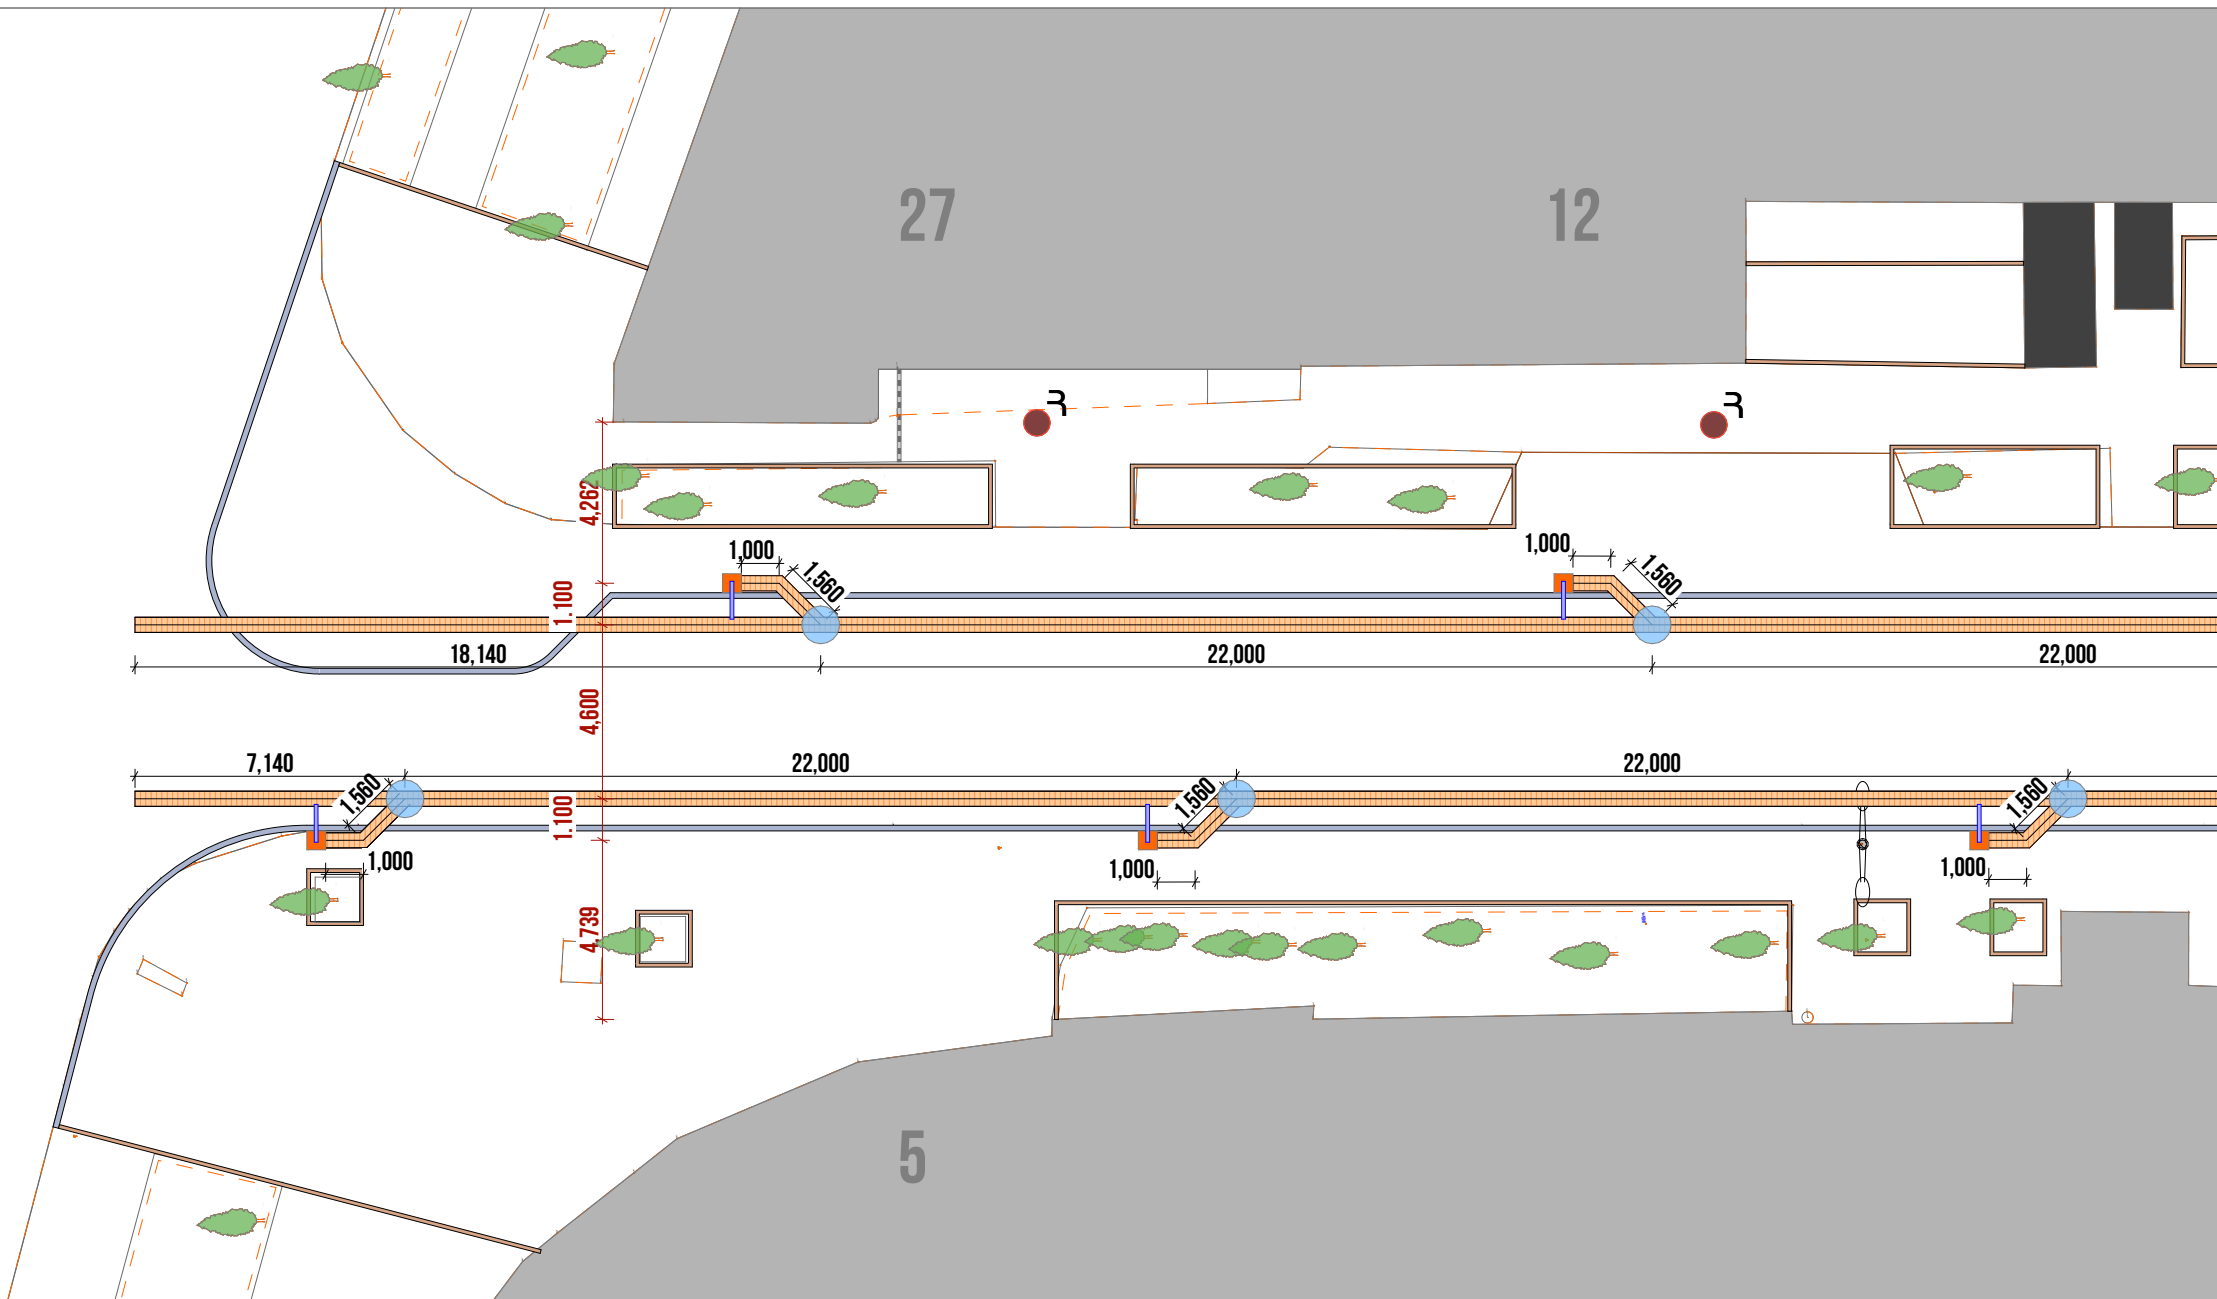

ՊԱՅՄԱՆԱԿԱՆ ՆՇԱՆՆԵՐ



Լուսապայան Ե/Բ հիմք,
500x500x1000մմ



Ե/Բ շերտ մալուխների
փոստրակի համար



Վինիլպլաստե խողովակ,
Ø50մմ



Նոր լուսապայուն



Բաժանարար տուփ

ՈՒՇԱԴՐՈՒԹՅՈՒՆ

Բարեկարգման աշխատանքների ժամանակ կարող են լինել նախագծային և ծավալային շտկումներ՝
ապամոնտաժման աշխատանքներից կախված

ԾԱՆՈԹԱԳՐՈՒԹՅՈՒՆ

Բոլոր չափերը տրված են միլիմետրով
Իրական չափերը և նշումները ճշգրտել տեղում

ՀՂՈՒՄՆԵՐ

Լուսապայան իրականացումը ըստ թերթ 25-ի տրված գծագրի:
Լուսապայան հիմքի իրականացումը ըստ հանգույց 5-ի:
Լուսավորության էլ. մալուխի անկողնակի իրականացումը ըստ հանգույց 4-ի:

ՆԱԽԱԳԱԾՅՈՒՆ ԸՆԿԵՐՈՒԹՅՈՒՆ
ПРОЕКТИРУЮЩАЯ КОМПАНИЯ:

INITIATIVE
ARCHITECTS

ՀԱՍՑԵՐ՝
АДРЕС՝ Լոր Լորի 7-րդ զանգված, 34
շենք, 36 բնակարան
Нор Норк, 7-й массив, дом 34,
квартира 36.

ՔԱՐԱՔ՝
ГОРОД՝ ԶՅ. ԵՐԵՎԱՆ
РА, ЕРЕВАН

ՓՈՍՏ. ԻՆԴԵՔՍ՝
ПОЧТ. ИНДЕКС 0092

ՀԱՅԱՍՏԱՆԻ
ТЕԼԵՓՈՆ՝ +374094500038

ԷԼ. ՓՈՍՏ՝
ЭЛ. ПОЧТА initiativearchitects@gmail.com

ԼՈՑԱՆԵՐԻ
ЛИЧНОСТЬ՝ ՃՐԴ-Ա-0110

ՆԱԽԱԳԻՏԱՆՈՒՄԸ

НАЗВАНИЕ ПРОЕКТА:

ՀՀ, ԵՐԵՎԱՆ ԲԱՐԱԲԻ, ԿԵՆՏՐՈՆ ՎԱՐՈՍԱԿԱՆ ԶՐԱՍՏԻ
ԲԱՅՐՈՆ ՓՈՂՈՑԻ ՀԻՄՆԵՆՈՐՈՂԱՍԱՆ ԱՇԽԱՏԱՆՔՆԵՐ

ՆԱԽԱԳԻՏ ՀԱՍՑԵՐ

АДРЕС ПРОЕКТА:

ԶՅ, քաղաք Երևան, Կենտրոն վարչական
շրջան, Բայրոն փողոց

ՊԱՏԿՐԱՏՈՒՄ

КЛИЕНТ:

ԵՐԵՎԱՆԻ ԲԱՐԱԲԻ ԲԱՐԱԲԻ
МЭРИЯ ЕРЕВАН

ՊԱՅՄԱՆԱԳՐԻ ՀԱՄԱՐ

НОМЕР ДОГОВОРА:

№ ԵԶ-ՀԱՄԱՆԱԾՁԲ-25/7

ՆԱԽԱԳԱԾՅՈՒՆ ՓՈՒԼ ԵՎ ՄԱՍ

РАЗДЕЛ:

Աշխատանքային նախագիծ
ճարտարապետաշինարարական մաս
Рабочий проект
Архитектурно-строительный раздел

ԳՏԱԳՐԻ ԱՆՎԱՆՈՒՄԸ

НАЗВАНИЕ ЧЕРТЕЖА:

Լուսավորության բարեկարգման
հատակագիծ - հատված 1

ԹԵՐԹ՝
СТРАНИЦА: ԷԼ-02


ՄԱՍՏԱՔ՝
МАСШТАБ: 1:200

ԹԵՐԹԵՐ՝
СТРАНИЦЫ: 44

ՊԱՏԿՐԱՅԻՆ ДОЛЖНОСТЬ:	ԱՆՈՒ/ՍԱԳԱՆՈՒՄ ИМЯ/ФАМИЛИЯ:	ՍՈՒՐ՝ ПОДПИСЬ:
ՏՆՕՐԵՆ՝ ДИРЕКТОР:	Վ. Խաչատրյան В. Хачатрян	
ՆԳՏ՝ ГАП:	Ա. Սահակյան А. Саакян	
ՆԱԽԱԳԱԾՈՐ՝ АРХИТЕКТОР:	Դ. Չալինյան Д. Залинян	
ՆԱԽԱԳԱԾՈՐ՝ АРХИТЕКТОР:	Ն. Խաչատրյան Н. Хачатрян	
ՆԱԽԱԳԱԾՈՐ՝ АРХИТЕКТОР:	Ս. Գրիգորյան С. Григорян	
ՍՏՈՐԳԵՑ՝ ПРОВЕРЕНО:	Ա. Սահակյան А. Саакян	

Սա համակարգով իրականացված /CAD/ գծագիր է և
պետք է փոփոխվի ձեռքով
Этот чертёж выполнен на компьютере (CAD) и не
подлежит ручным изменениям

ԼՈՒՍԱՎՈՐՈՒԹՅԱՆ ԲԱՐԵԿԱՐԳՄԱՆ ՀԱՏԱԿԱԳԻԾ - ՀԱՏՎԱԾ 2

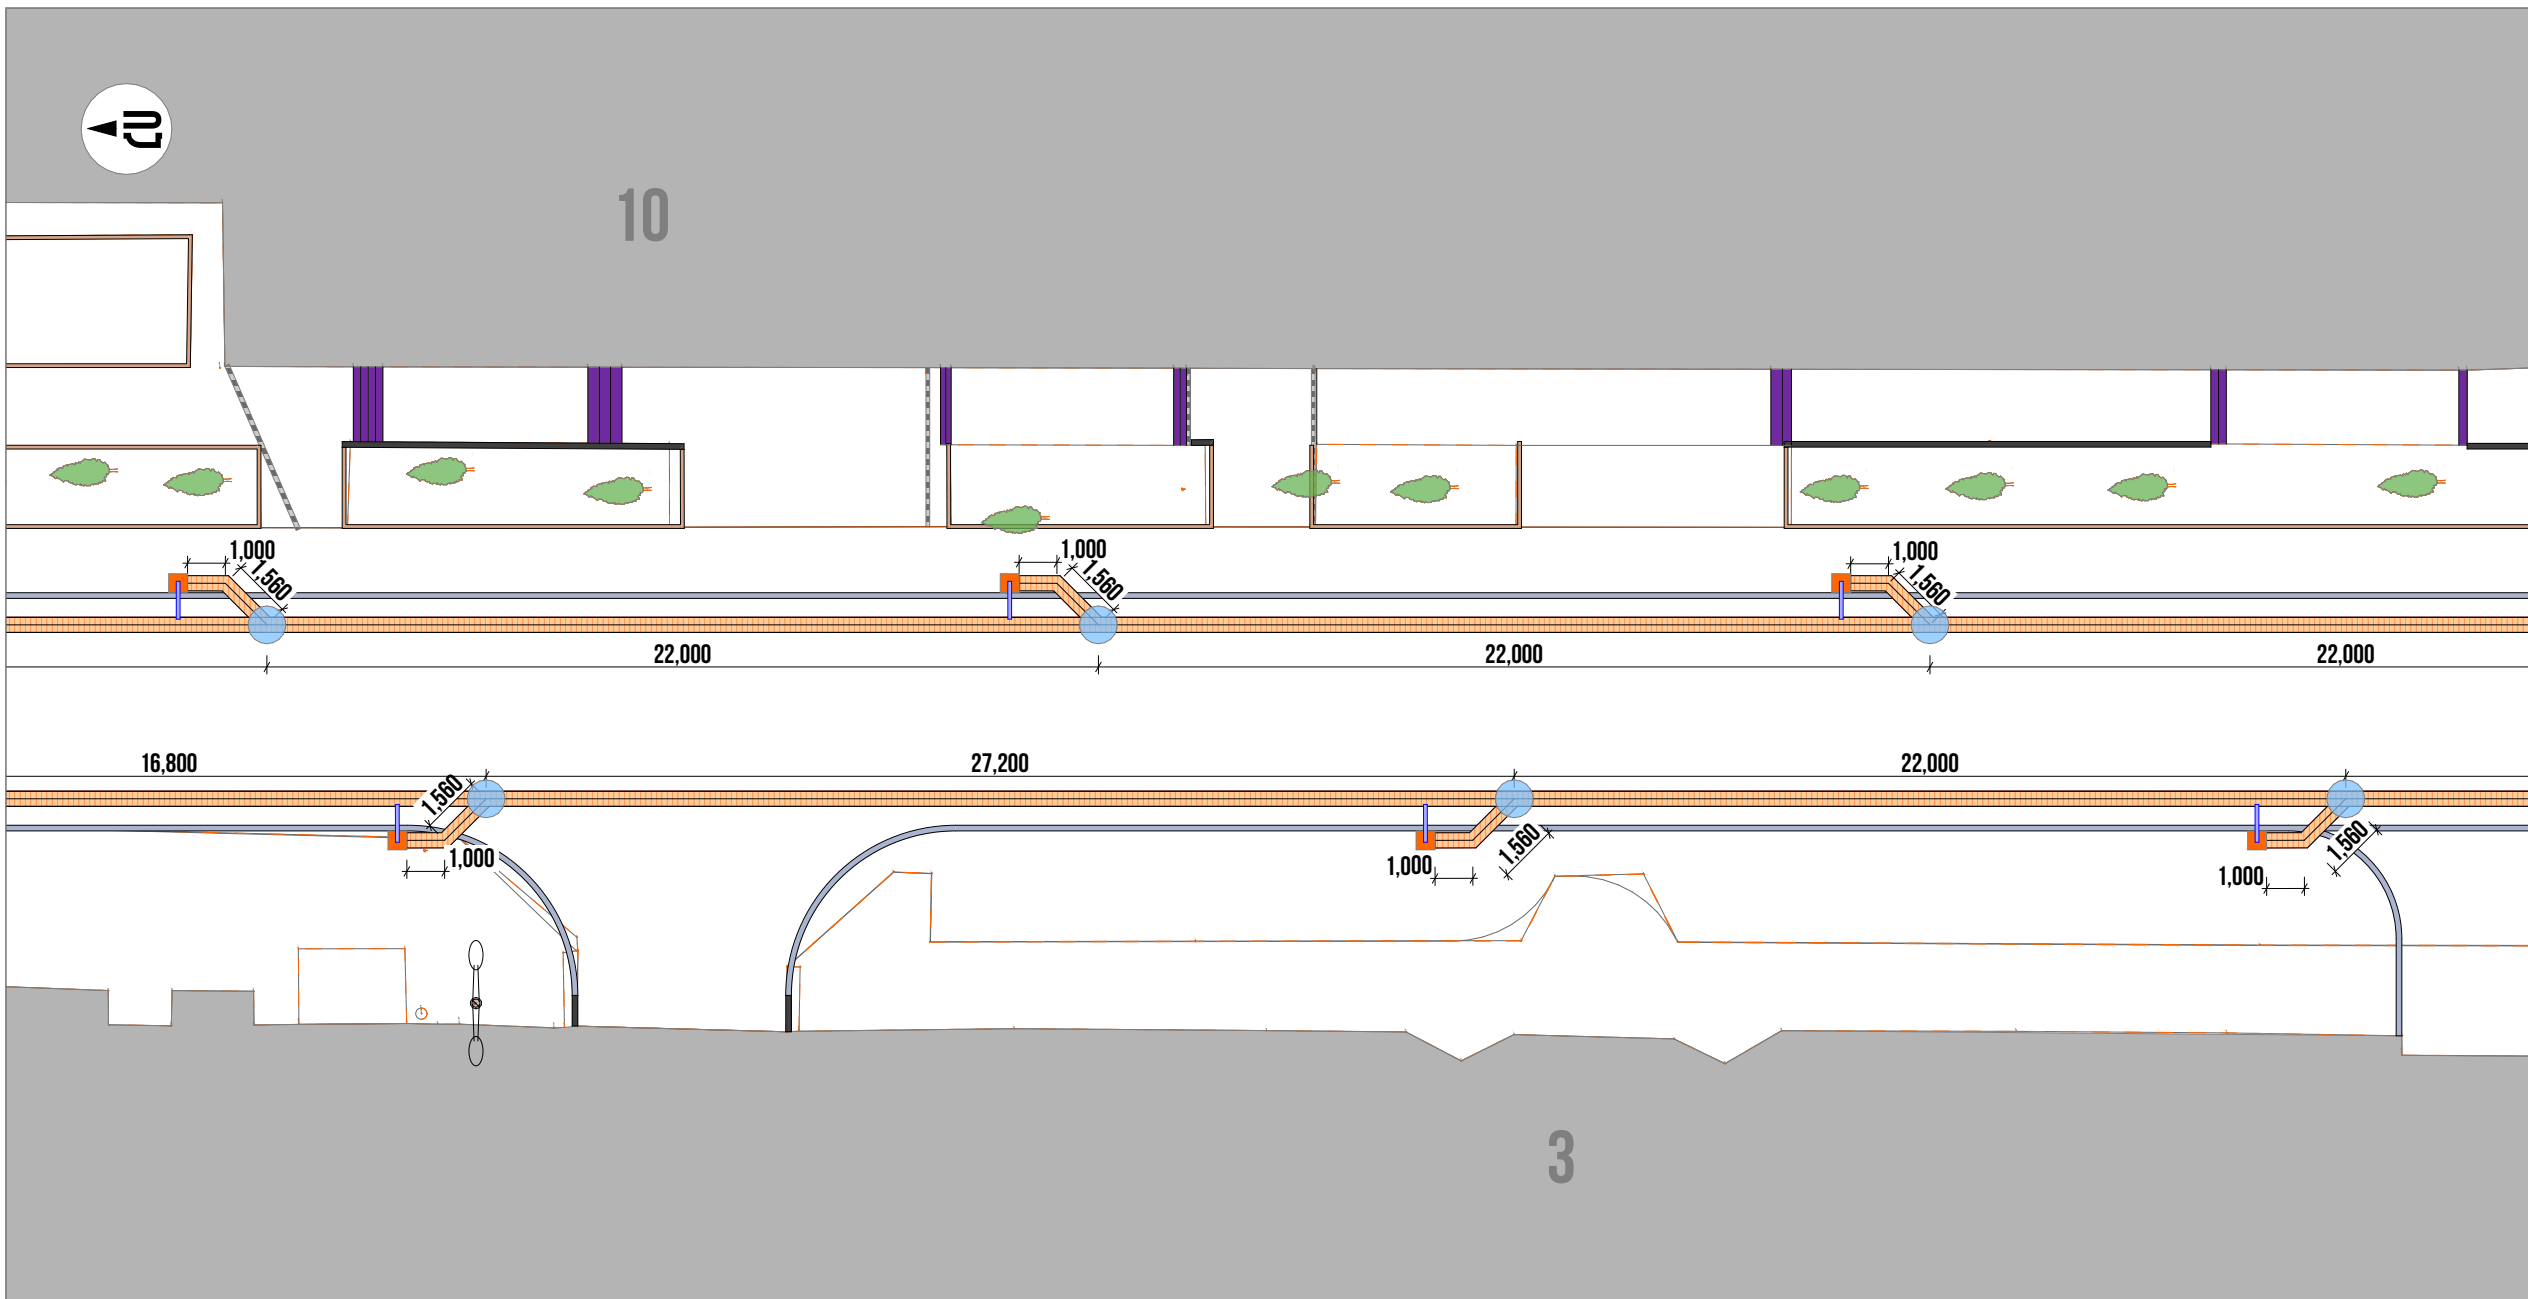

ՊԱՅՄԱՆԱԿԱՆ ՆՇԱՆՆԵՐ



Լուսաայան Ե/Բ հիմք,
500x500x1000մմ



Ե/Բ շերտ մալուխների
փոստրակի համար



Վինիլպլաստե խողովակ,
Ø50մմ



Նոր լուսաայուն



Բաժանարար տուփ

ՈՒՇԱԴՐՈՒԹՅՈՒՆ.

Բարեկարգման աշխատանքների ժամանակ կարող են լինել նախագծային և ծավալային շտկումներ՝
ապամոնտաժման աշխատանքներից կախված

ԾԱՆՈԹԱԳՐՈՒԹՅՈՒՆ.

Բոլոր չափերը տրված են միլիմետրով
Իրական չափերը և նշումները ճշգրտել տեղում

ՀՂՈՒՄՆԵՐ.

Լուսաայան իրականացումը ըստ թերթ 25-ի տրված գծագրի:
Լուսաայան հիմքի իրականացումը ըստ հանգույց 5-ի:
Լուսավորության էլ. մալուխի անկողնակի իրականացումը ըստ հանգույց 4-ի:

ՆԱԽԱԳԾԱՅԻՆ ԸՆԿԵՐՈՒԹՅՈՒՆ՝
ПРОЕКТИРУЮЩАЯ КОМПАНИЯ:

INITIATIVE
ARCHITECTS

ՀԱՍՑԵ՝
АДРЕС: Լոր Լորեի 7-րդ զանգված, 34
շենք, 36 բնակարան
Нор Норк, 7-й массив, дом 34,
квартира 36.

ՔՐԱՔ՝
ГОР.ՈՎ: ԶՅ. ԵՐԵՎԱՆ
РА, ЕРЕВАН

ՓՈՍՏ. ԻՆԴԵՔՍ՝
ПОЧТ. ИНДЕКС: 0092

ՀԱՅԱՍՏԱՆ
ТЕԼԵՓՈՆ՝
+374094500038

ԷԼ. ՓՈՍՏ՝
ЭЛ. ПОЧТА: initiativearchitects@gmail.com

ԼԻՑԵՆԶԻԱ
ЛИЦЕНЗИЯ: ՃՐԴ-Ա-0110

ՆԱԽԱԳԾԻ ԱՆՎԱՆՈՒՄԸ՝

НАЗВАНИЕ ПРОЕКТА:

ՀՀ, ԵՐԵՎԱՆ ԶԱՐԱԲԻ, ԿԵՆՏՐՈՆ ՎԱՐՁԱԿԱՆ ՇՐՋԱՆԻ
ԲԱՅՅՐՈՆ ՓՈՂՈՑԻ ՀԻՄՆԵՆՈՐՈՂԱՍԱՆ ԱՇԽԱՏԱՆՔՆԵՐ

ՆԱԽԱԳԾԻ ՀԱՍՑԵ՝

АДРЕС ПРОЕКТА:

ԶՅ, քաղաք Երևան, Կենտրոն վարչական
շրջան, Բայրոն փողոց

ՊԱՏԿԻՐԱՏՈ՝

КЛИЕНТ:

ԵՐԵՎԱՆԻ ԶԱՐԱԶԱԴԵՏԱՐԱՆ
МЭРИЯ ЕРЕВАН

ՊԱՅՄԱՆԱԳՐԻ ՀԱՄԱՐ՝

НОМЕР ДОГОВОРА:

№ ԵԶ-ՅԱՆԱՇՁԲ-25/7

ՆԱԽԱԳԾԱՅԻՆ ՓՈԼ ԵՎ ՄԱՍ՝

РАЗДЕЛ:

Աշխատանքային նախագիծ
ճարտարապետաշինարարական մաս
Рабочий проект
Архитектурно-строительный раздел

ԳՏԱԳՐԻ ԱՆՎԱՆՈՒՄԸ՝

НАЗВАНИЕ ЧЕРТЕЖА:

Լուսավորության բարեկարգման
հատակագիծ - հատված 2

ԹԵՐԹ՝
СТРАНИЦА: ԷԼ-03


ՄԱՍՏՏԱՔ՝
МАСШТАБ: 1:200

ԹԵՐԹԵՐ՝
СТРАНИЦЫ: 44

ՊԱՏԿՈՒՄԸ՝ ДОЛЖНОСТЬ:	ԱՆՈՒ/ՍԳԱՆՈՒՄ՝ ИМЯ/ФАМИЛИЯ:	ՍՏՈՒ՝ ПОДПИСЬ:
ՏՆՕՐԵՆ՝ ДИРЕКТОР:	Վ. Խաչատրյան В. Хачатрян	
ՆԳՏ՝ ГАП:	Ա. Սափակյան А. Саакян	
ՆԱԽԱԳԾՈՂ՝ АРХИТЕКТОР:	Դ. Չալինյան Д. Чалинян	
ՆԱԽԱԳԾՈՂ՝ АРХИТЕКТОР:	Ն. Խաչատրյան Н. Хачатрян	
ՆԱԽԱԳԾՈՂ՝ АРХИТЕКТОР:	Ս. Գրիգորյան С. Григорян	
ՍՏՈՒԳԵՑ՝ ПРОВЕРЕНО:	Ա. Սափակյան А. Саакян	

Սա համակարգով իրականացված /CAD/ գծագիր է և
պետք է փոփոխվի ձեռքով
Этот чертеж выполнен на компьютере (CAD) и не
подлежит ручным изменениям

ԼՈՒՍԱՎՈՐՈՒԹՅԱՆ ԲԱՐԵԿԱՐԳՄԱՆ ՀԱՏԱԿԱԳԻԾ - ՀԱՏՎԱԾ 3

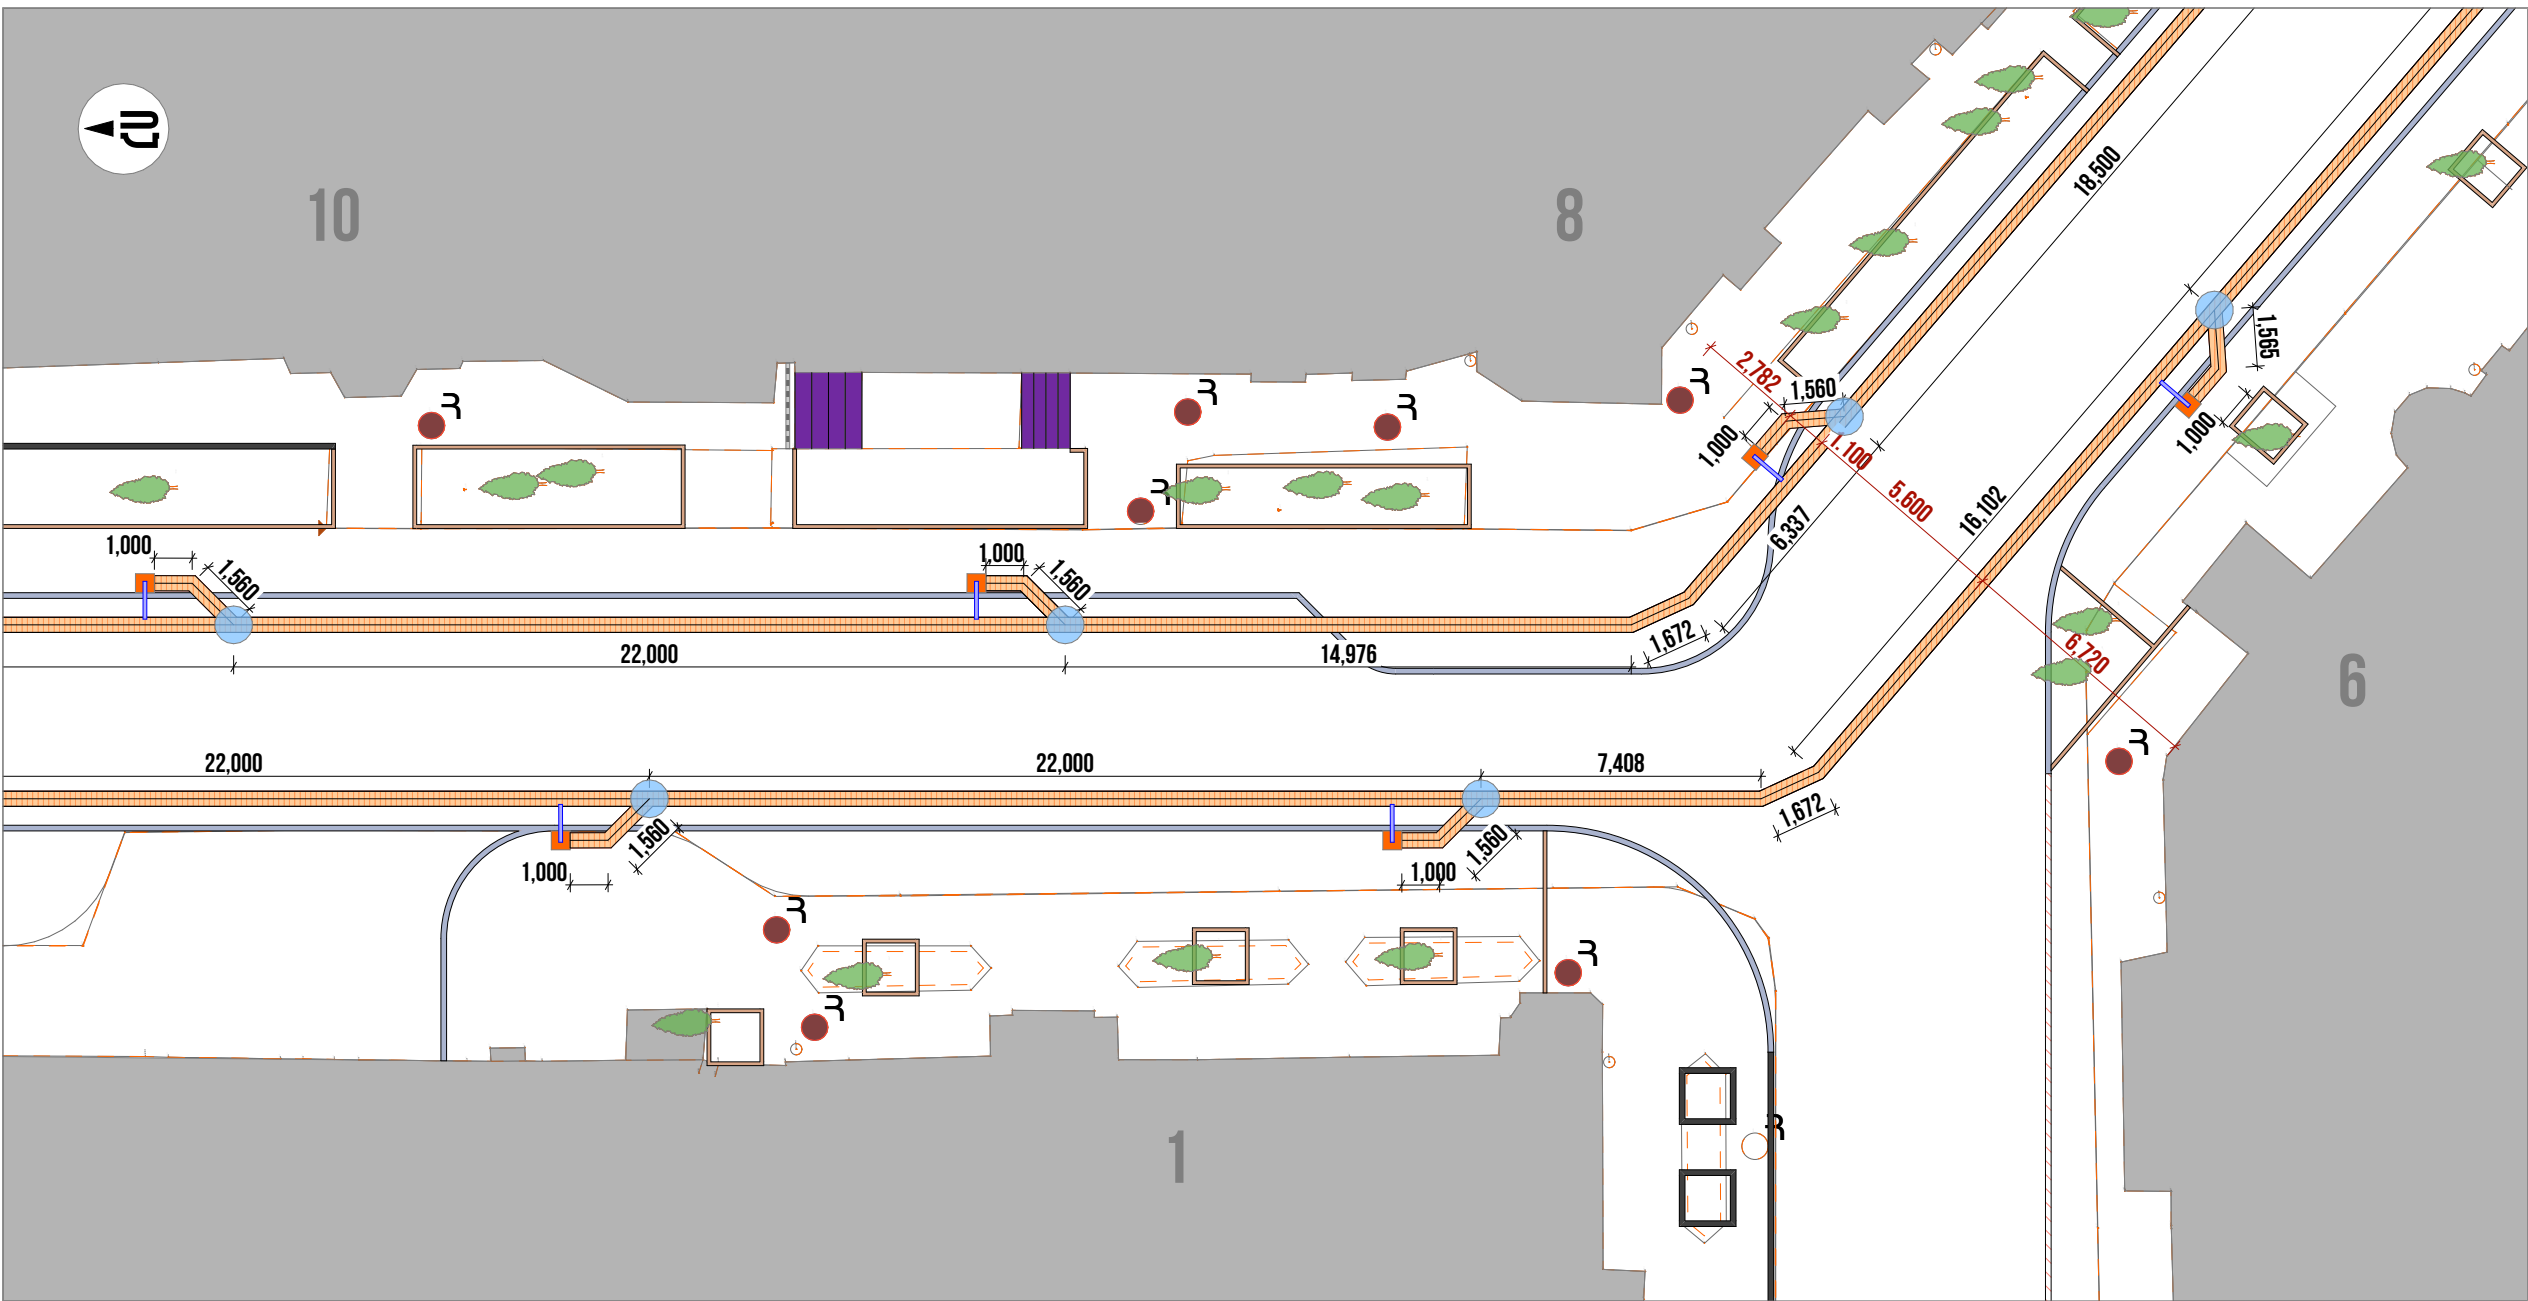

ՊԱՅՄԱՆԱԿԱՆ ՆՇԱՆՆԵՐ

-  Լուսաայան Ե/Բ հիմք, 500x500x1000մմ
-  Ե/Բ շերտ մալուխների փոսորակի համար
-  Վինիլլաաստե խողովակ, Ø50մմ
-  Նոր լուսաայուն
-  Բաժանարար տուփ

ՈՒՇԱԴՐՈՒԹՅՈՒՆ.

Բարեկարգման աշխատանքների ժամանակ կարող են լինել նախագծային և ծավալային շտկումներ՝ ապամոնտաժման աշխատանքներից կախված

ԾԱՆՈԹԱԳՐՈՒԹՅՈՒՆ.

Բոլոր չափերը տրված են միլիմետրով
Իրական չափերը և նշումները ճշգրտել տեղում

ՀՂՈՒՄՆԵՐ.

Լուսաայան իրականացումը ըստ թերթ 25-ի տրված գծագրի:
Լուսաայան հիմքի իրականացումը ըստ հանգույց 5-ի:
Լուսավորության էլ. մալուխի անկողնակի իրականացումը ըստ հանգույց 4-ի:

ՆԱԽԱԳԱՅԻՆ ԸՆԿԵՐՈՒԹՅՈՒՆ
ПРОЕКТИРУЮЩАЯ КОМПАНИЯ:

INITIATIVE
ARCHITECTS

ՀԱՅՅԵ Адрес:	Լոր Լորի 7-րդ զանգված, 34 շենք, 36 բնակարան Нор Норк, 7-й массив, дом 34, квартира 36.
ՔՐԱՊԵ Город:	ՀՀ, ԵՐԵՎԱՆ РА, ЕРЕВАН
ՓՈՍՏ. ԻՆԴԵՔՍ Почт. индекс:	0092
ՀԱՅԱՍՏԱՆԻ ԹԵԼԵՓՈՆ Телефон:	+374094500038
ԷԼ. ՓՈՍՏ Эл. почта:	initiativearchitects@gmail.com
ԼԻՑԵՆԶԻԱ Лицензия:	ՃԲԴ-Ա-0110

ՆԱԽԱԳԻ ՆՎԱՆՈՒՄԸ

НАЗВАНИЕ ПРОЕКТА:

ՀՀ, ԵՐԵՎԱՆ ԲԱՐԵԿԱՐ, ԿԵՆՏՐՈՆ ՎԱՐՁԱՎԱՆ ԶՐԳՄԱՆ
ԲԱՅՐՈՆ ՓՐՈԳՐԻ ՀՈՒՍՆԵՐՈՐԴԱՅԱՆ ՍԵՐԱՍԱՆԵՆԵՐ

ՆԱԽԱԳԻ ՀԱՅՅԵ

Адрес проекта:

ՀՀ, քաղաք Երևան, Կենտրոն վարչական շրջան, Բայրոն փողոց

ՊԱՏԿԻՐԱՏՈՒ

КЛИЕНТ:

ԵՐԵՎԱՆԻ ԲԱՐԵԿԱՐԻ ԵՐԵՎԱՆԻ
МЭРИЯ ЕРЕВАН

ՊԱՅՄԱՆԱԳՐԻ ՀԱՄԱՐ

НОМЕР ДОГОВОРА:

№ ԵԶ-ՀԱՄԱՆԱԾԳ-25/7

ՆԱԽԱԳԱՅԻՆ ՓՈՒԼ ԵՎ ՄԱՍ

РАЗДЕЛ:

Նշխատանքային նախագիծ
Рабочий проект
Архитектурно-строительный раздел

ԳՏՎԱԳՐԻ ՆՎԱՆՈՒՄԸ

НАЗВАНИЕ ЧЕРТЕЖА:

Լուսավորության բարեկարգման
հատակագիծ - հատված 3

ԹԵՐԹԻ
СТРАНИЦА: ԷԼ-04


ՄԱՍՏԱՑՈՒ
МАСШТАБ: 1:200

ԹԵՐԹԻ
СТРАНИЦЫ: 44

ՊԱՏԿՈՒՄԸ ДОЛЖНОСТЬ:	ՍԱՆԱ/ՍԱՆԱԿԱՆ ИМЯ/ФАМИЛИЯ:	ՍՈՒՍԻ ПОДПИСИ:
ՏՆՕՐԵՆԻ ДИРЕКТОР:	Վ. Խաչատրյան В. Хачатрян	
ՆԳՏԻ ГАП:	Ա. Սափակյան А. Саакян	
ՆԱԽԱԳԱՅՈՒ АРХИТЕКТОР:	Դ. Չալինյան Д. Залинян	
ՆԱԽԱԳԱՅՈՒ АРХИТЕКТОР:	Ն. Խաչատրյան Н. Хачатрян	
ՆԱԽԱԳԱՅՈՒ АРХИТЕКТОР:	Ս. Գրիգորյան С. Григорян	
ՍՈՒԴԵՑ ПРОВЕРЕНО:	Ա. Սափակյան А. Саакян	

Սա համակարգով իրականացված /CAD/ գծագիր է և
չպետք է փոփոխվի ձեռքով
Этот чертёж выполнен на компьютере (CAD) и не
подлежит ручным изменениям

ԼՈՒՍԱՎՈՐՈՒԹՅԱՆ ԲԱՐԵԿԱՐԳՄԱՆ ՀԱՏԱԿԱԳԻԾ - ՀԱՏՎԱԾ 4

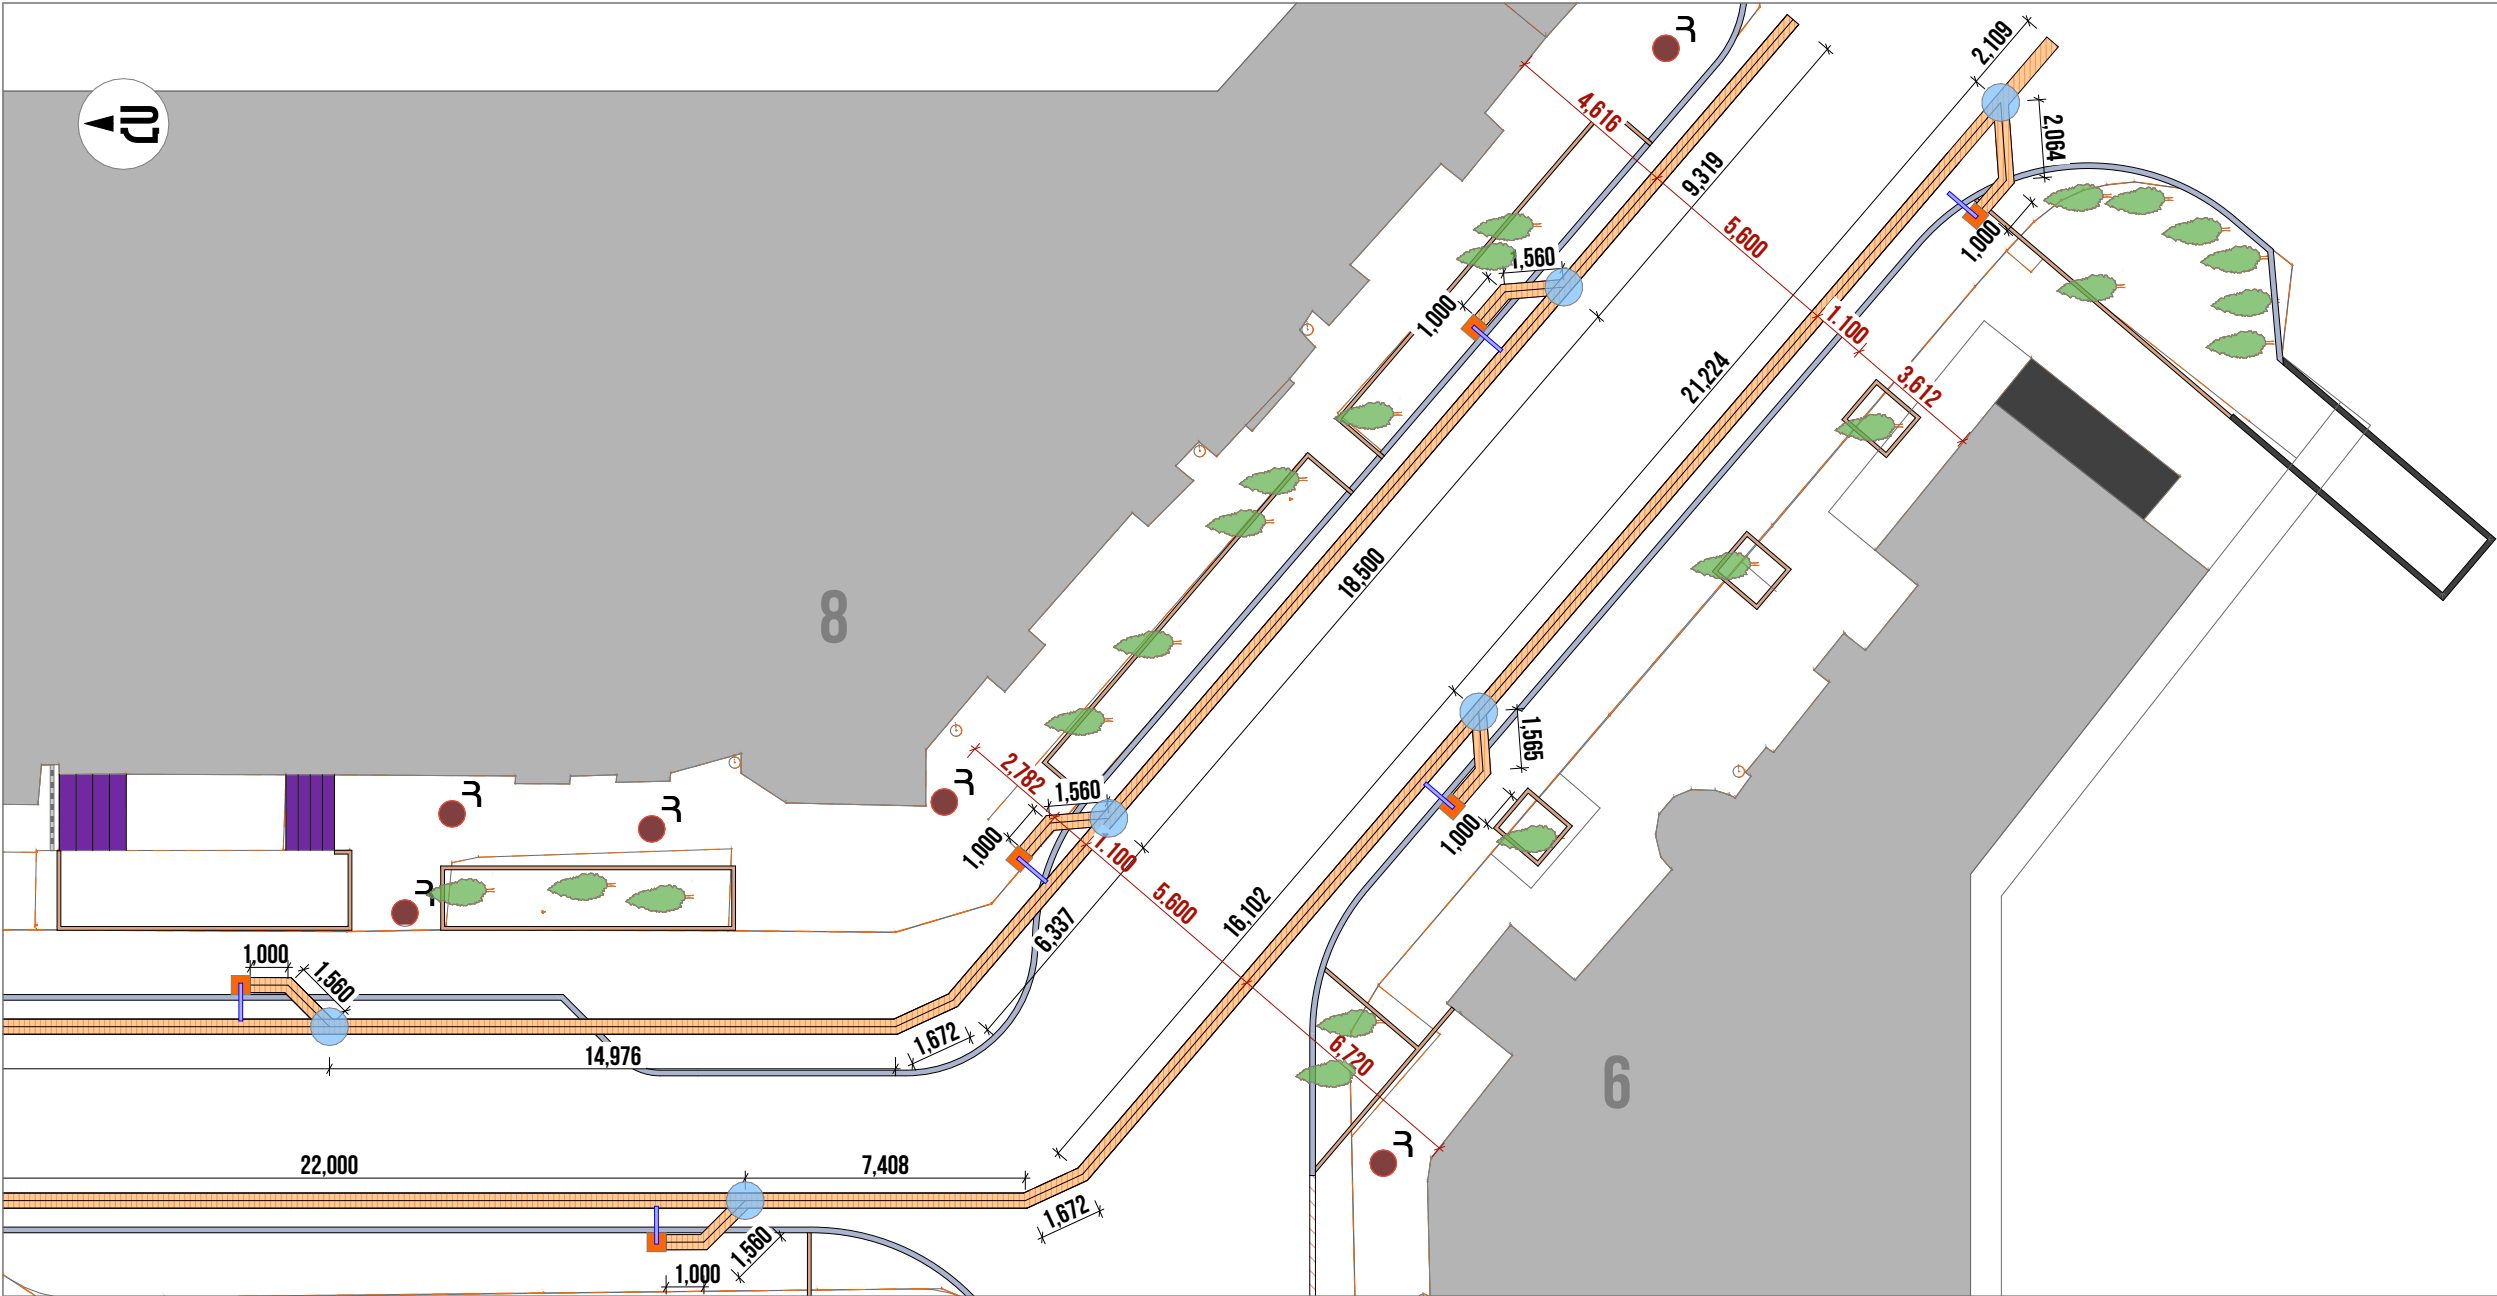

ՊԱՅՄԱՆԱԿԱՆ ՆՇԱՆՆԵՐ

Լուսապյան Ե/Բ հիմք, 500x500x1000մմ

Ե/Բ շերտ մալուխների փոսորակի համար

Վինիլպլաստե խողովակ, Ø50մմ

Նոր լուսապյուն

Բաժանարար տուփ

ՈՒՇԱԴՐՈՒԹՅՈՒՆ.

Բարեկարգման աշխատանքների ժամանակ կարող են լինել նախագծային և ծավալային շտկումներ՝ ապամոնտաժման աշխատանքներից կախված

ԾԱՆՈԹԱԳՐՈՒԹՅՈՒՆ.

Բոլոր չափերը տրված են միլիմետրով
Իրական չափերը և նշումները ճշգրտել տեղում

ՀՂՈՒՄՆԵՐ.

Լուսապյան իրականացումը ըստ թերթ 25-ի տրված գծագրի:
Լուսապյան հիմքի իրականացումը ըստ հանգույց 5-ի:
Լուսավորության էլ. մալուխի անկողնակի իրականացումը ըստ հանգույց 4-ի:

ՆԱԽԱԳԱՅԻՆ ԸՆԿԵՐՈՒԹՅՈՒՆ ПРОЕКТИРУЮЩАЯ КОМПАНИЯ:		
INITIATIVE ARCHITECTS		
ՀԱՅՐԵ АДРЕС:	Լոր Լորի 7-րդ զանգված, 34 շենք, 36 բնակարան Нор Норк, 7-й массив, дом 34, квартира 36.	
ՔԱՐԱՔ ГОРОД:	ՀՀ, ԵՐԵՎԱՆ РА, ЕРЕВАН	
ՓՈՍՏ. ԻՆԴԵՔՍ ПОЧТ. ИНДЕКС	0092	
ՀԱՅԱՍՏԱՆ ТЕЛЕФОН	+374094500038	
ԷԼ. ՓՈՍՏ ЭЛ. ПОЧТА	initiativearchitects@gmail.com	
ԼԻՑԵՆԶԻԱ ЛИЦЕНЗИЯ	ՃՐԴ-Ա-0110	

ՆԱԽԱԳԻՒՆԱՆՈՒՄԸ

НАЗВАНИЕ ПРОЕКТА:

ՀՀ, ԵՐԵՎԱՆ ԲԱՐԵԿԱՐԳ, ԿԵՆՏՐՈՆ ՎԱՐՑԱՍԱՆ ՀՐԳԱՆԻ
ԲԱՅՐՈՆ ՓՈՂՈՑԻ ՀԻՄՆԱՆՈՐՈԳՍԱՆ ԱՇԽԱՏԱՆՔՆԵՐ

ՆԱԽԱԳԻՒ ՀԱՅՐԵ

АДРЕС ПРОЕКТА:

ՀՀ, քաղաք Երևան, Կենտրոն վարչական շրջան, Բայրոն փողոց

ՊԱՏԿԻՐԱՏՈՒ

КЛИЕНТ:

ԵՐԵՎԱՆԻ ԲԱՐԵԿԱՐԳԱՆ
МЭРИЯ ЕРЕВАН

ՊԱՅՄԱՆԱԳՐԻ ՀԱՄԱՐ

НОМЕР ДОГОВОРА:

№ ԵԲ-ՀՄԱՆԱԾԳ-25/7

ՆԱԽԱԳԱՅԻՆ ՓՈԼ ԵՎ ՄԱՍ

РАЗДЕЛ:

Աշխատանքային նախագիծ
Ճարտարապետաշինարարական մաս
Рабочий проект
Архитектурно-строительный раздел


ԳՏԱԳՐԻ ԱՆՎԱՆՈՒՄԸ

НАЗВАНИЕ ЧЕРТЕЖА:

Լուսավորության բարեկարգման
հատակագիծ - հատված 4

ԹԵՐԹ СТРАНИЦА:	ԷԼ-05	
ՄԱՍՇՏԱԲ МАСШТАБ:	1:200	
ԹԵՐԹԵՐ СТРАНИЦЫ:	44	
ՊԱՏԿՈՒՄԸ ДОЛЖНОСТЬ:	ԱՆՈՒ/ՍԳԱՆՈՒ ИМЯ/ФАМИЛИЯ:	ՍՏՈՒ ПОДПИСИ:
ՏՆՕՐԵՆԻ ДИРЕКТОР:	Վ. Խաչատրյան В. Хачатрян	
ՆԳՏ ГАП:	Ա. Սափակյան А. Саакян	
ՆԱԽԱԳԱՅՈՒ АРХИТЕКТОР:	Դ. Չալինյան Д. Залинян	
ՆԱԽԱԳԱՅՈՒ АРХИТЕКТОР:	Ն. Խաչատրյան Н. Хачатрян	
ՆԱԽԱԳԱՅՈՒ АРХИТЕКТОР:	Ս. Գրիգորյան С. Григорян	
ՍՏՈՒԳԵՑ ПРОВЕРЕНО:	Ա. Սափակյան А. Саакян	
Սա համակարգով իրականացված /CAD/ գծագիր է և պետք է փոփոխվի ձեռքով Этот чертеж выполнен на компьютере (CAD) и не подлежит ручным изменениям		

ՇԻՆՀՐԱՊԱՐԱԿԻ ԿԱԶՄԱԿԵՐՊՄԱՆ ՀԱՏԱԿԱԳԻԾ - ՀԱՏՎԱԾ 1

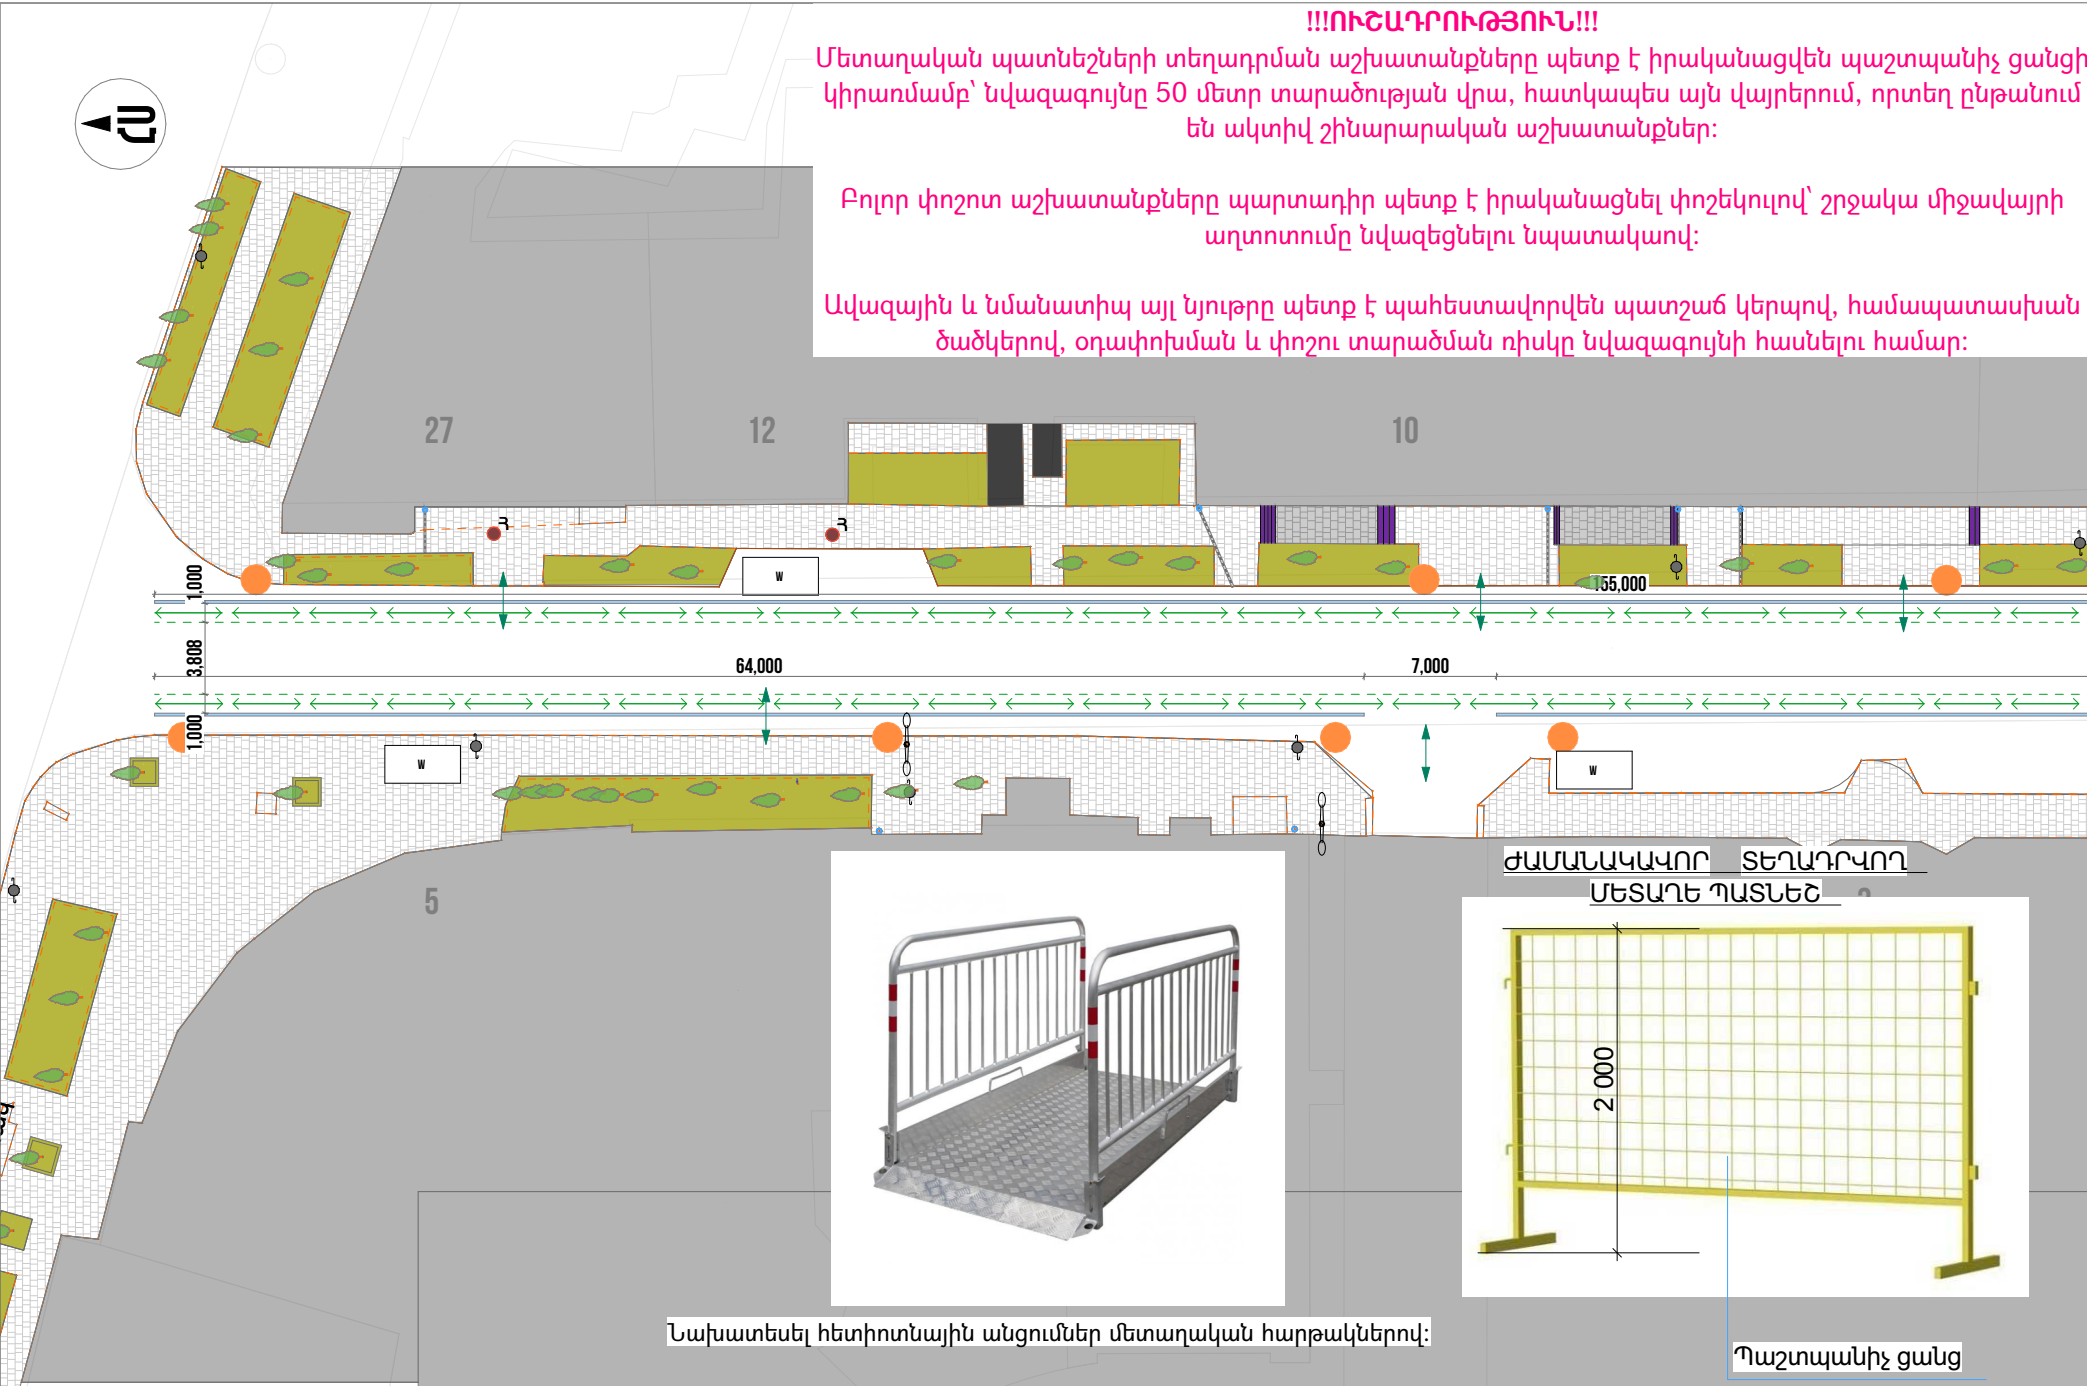

Տեղեկատվական ցուցանակի բովանդակություն

- 1) օբյեկտի վերջնական տեսքի պատկեր
- 2) ՀՀԱ տրամադրման ամսաթիվը և համարը
- 3) Հին. թույլտվության ամսաթիվը և համարը
- 4) Հին. աշխատանքների սկիզբը և ավարտը
- 5) Կառուցապատողի (պատվիրատուի) տվյալները
- 6) Կառուցապատման օբյեկտի նախագծի հեղինակի տվյալները
- 7) Հին. աշխատանքներ իրականացնող կազմակերպության տվյալները
- 8) Տեխնիկական հսկողություն իրականացնող կազմակերպության տվյալները


ԾԱՆՈԹԱԳՐՈՒԹՅՈՒՆ.

Բոլոր չափերը տրված են միլիմետրով	
Իրական չափերը և նշումները ճշգրտել տեղում	- Շինհրապարակը կրկնակի լինելու պարագայում, իսկապիտոյի համար, շինհրապարակի

Հինարարական տրանսպորտները օբյեկտ պետք է մտնեն և դուրս գան մաքուր վիճակով՝ չաղտոտելով ճանապարհները շին. աղբով: Հինարարական աշխատանքների կազմակերպումը և անվտանգության ապահովումը պետք է համապատասխանի "Правила охраны труда при строительстве, ремонте и содержании автомобильных дорог 1993-01-01" նորմատիվային փաստաթղթին: Ճանապարհային նշանների նշագծումն ու տեղադրումն իրականացնել համաձայն ГОСТ Р 52289-2000:	հավաքիչի համար անվտանգության պատասխանատվությունը վրում է ամսիջապես շինարարության ղեկավարը կամ նրան փոխարինող անձը: - Ամբողջ շինարարության ընթացքում կատարել միջոցառումներ շրջակա միջավայրի պահպանության վերաբերյալ: - Տարածքի օգտագործումը համաձայնեցնել համապատասխան մարմինների և սեփականատերերի հետ:
--	---

- Հինաշխատանքները սկսելուց առաջ անհրաժեշտ է կազմել աշխատանքների կատարման նախագիծ:
- Հինհրապարակը կոմպլեկտավորել հակահիդրոէսային գոյքով, շինհրապարակի հակահիդրոէսային անվտանգության պատասխանատվությունը կրում է անմիջապես շինարարության ղեկավարը կամ նրան փոխարինող անձը:
- Ամբողջ շինարարության ընթացքում կատարել միջոցառումներ շրջակա միջավայրի պահպանության վերաբերյալ:
- Տարածքի օգտագործումը համաձայնեցնել համապատասխան մարմինների և սեփականատերերի հետ:

ՊԱՅՄԱՆԱԿԱՆ ՆՇԱՆՆԵՐ

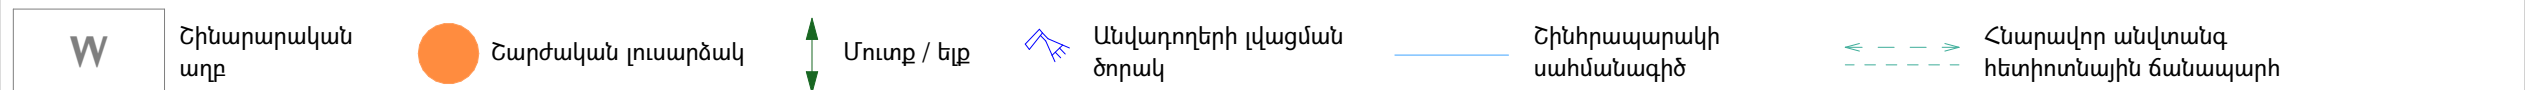

ՆԱԽԱԳԾԱՅԻՆ ԸՆԿԵՐՈՒԹՅՈՒՆ
ПРОЕКТИРУЮЩАЯ КОМПАНИЯ:



**INITIATIVE
ARCHITECTS**

ՀԱՅԻՐ ԱԴՐԵՍ:	Լոր Լոթի 7-րդ զանգված, 34 շենք, 36 բնակարան Որդ Որդ, 7-ի մասսիվ, ծոմ 34, կվարտա 36.
ԿՐԿՐ ԳՐԱԴ:	ՀՀ, ԵՐԵՎԱՆ, ՀՀ, ԵՐԵՎԱՆ
ՓՈՒՏ. ՄԱՐԿԱՄ ՍՈՒՇ. ՈՒԼԵՔՍ	0092
ՀՏԽՈՍՈՒ ՏԵԼԵՓՈՆ	+374094500038
ԷԼ. ՓՈՒՏ՝ ՏՈՒ. ՍՈՒՇԱ	initiativearchitects@gmail.com
ԼՐԱԲԵՐՈՒ ԼԻՍԵՆԶԻՅԱ	ԾՐԴ-Ս-0110

ՆԱԽԱԳԾԻ ԱՆՎԱՆՈՒՄԸ՝
НАЗВАНИЕ ПРОЕКТА:

ՀՀ, ԵՐԵՎԱՆԻ ՔԱՐԱՔԻ, ԿԵՆՏՐՈՆ ՎԱՐՉԱԿԱՆ ՇՐՋԱՆԻ
ԲԱՅՐՈՆ ՓՈՂՈՑԻ ՀԻՄՆԱՆՈՐՈՎՄԱՆ ԱՇԽԱՏԱՆՔՆԵՐ

ԱՄԽԱԳԾԻ ՀԱՍՑԵ՝
АДРЕС ПРОЕКТА:

ՀՀ, քաղաք Երևան, Կենտրոն վարչական
շրջան, Բայրոն փողոց

ՊԱՏՎԻՐԱՏՈՒ՝
КЛИЕНТ:

ԵՐԵՎԱՆԻ ԶԱՂԱՔԱՊԵՏԱՐԱՆ
МЭРИЯ ЕРЕВАН

ՊԱՅՄԱՆԱՐԻ ՀԱՍԱՐ՝ НОМЕР ДОГОВОРА:

№ ԵԶ-ՀՄԱԽԱՇՁԲ-25/7

ՆԱԽԱԳԾՈՒՆ ԳՈՒԼ ԵՎ ՄԱՍ՝
РАЗДЕЛ:

Աշխատանքային նախագիծ
Ճարտարապետության արարական մաս
Рабочий проект
Архитектурно-строительный раздел

ՔՃԱԳՐԻ ԱՆՎԱՆՈՒՄԸ՝
НАЗВАНИЕ ЧЕРТЕЖА:

Շինհրապարակի կազմակերպում - Հատված 1

СТРАНИЦА: 74-01

УУУЕСУР`
МАСШТАБ: 1:400

СТРАНИЦЫ: 44

ПРЕСОНЕ` ДОЛЖНОСТЬ :	УНЕН/УЗГУНЕН` ИМЯ/ФАМИЛИЯ:	УСНП` ПОДПИСИ:
-------------------------	-------------------------------	-------------------

ՏՆՕՐԵՆ՝
ԴԻՐԵԿՏՈՐ:

Վ. Խաչատրյան
B. Хачатрян



Գ. Օսիպյան
Ա. Տափյան

ԱՐԽԻՏԵԿՏՈՐ: Դ. Չալինյան

ՆԱԽԱԳԾՈՂ՝
ԱՐԽԻՏԵԿՏՈՐ: Ն. Խաչատրյան
Ն. Խաչատրյան 

ՆԱԽԱԳԾՈՂ՝
ԱՐԽԻՏԵԿՏՈՐ:

Ս. Գրիգորյան
Ս. Григорян




ՍՈՒԳԵՑ՝
ПРОВЕРЕНО:

Ա. Սահակյան
A. Саакян

Ա. Սահակյան


Սա համակարգչով իրականացված /CAD/ գծագիր է և
չպետք է փոփոխվի ձեռքով
Этот чертеж выполнен на компьютере (CAD) и не
подлежит ручным изменениям

ՇԻՆՀՐԱՊԱՐԱԿԻ ԿԱԶՄԱԿԵՐՊՄԱՆ ՀԱՏԱԿԱԳԻԾ - ՀԱՏՎԱԾ 2

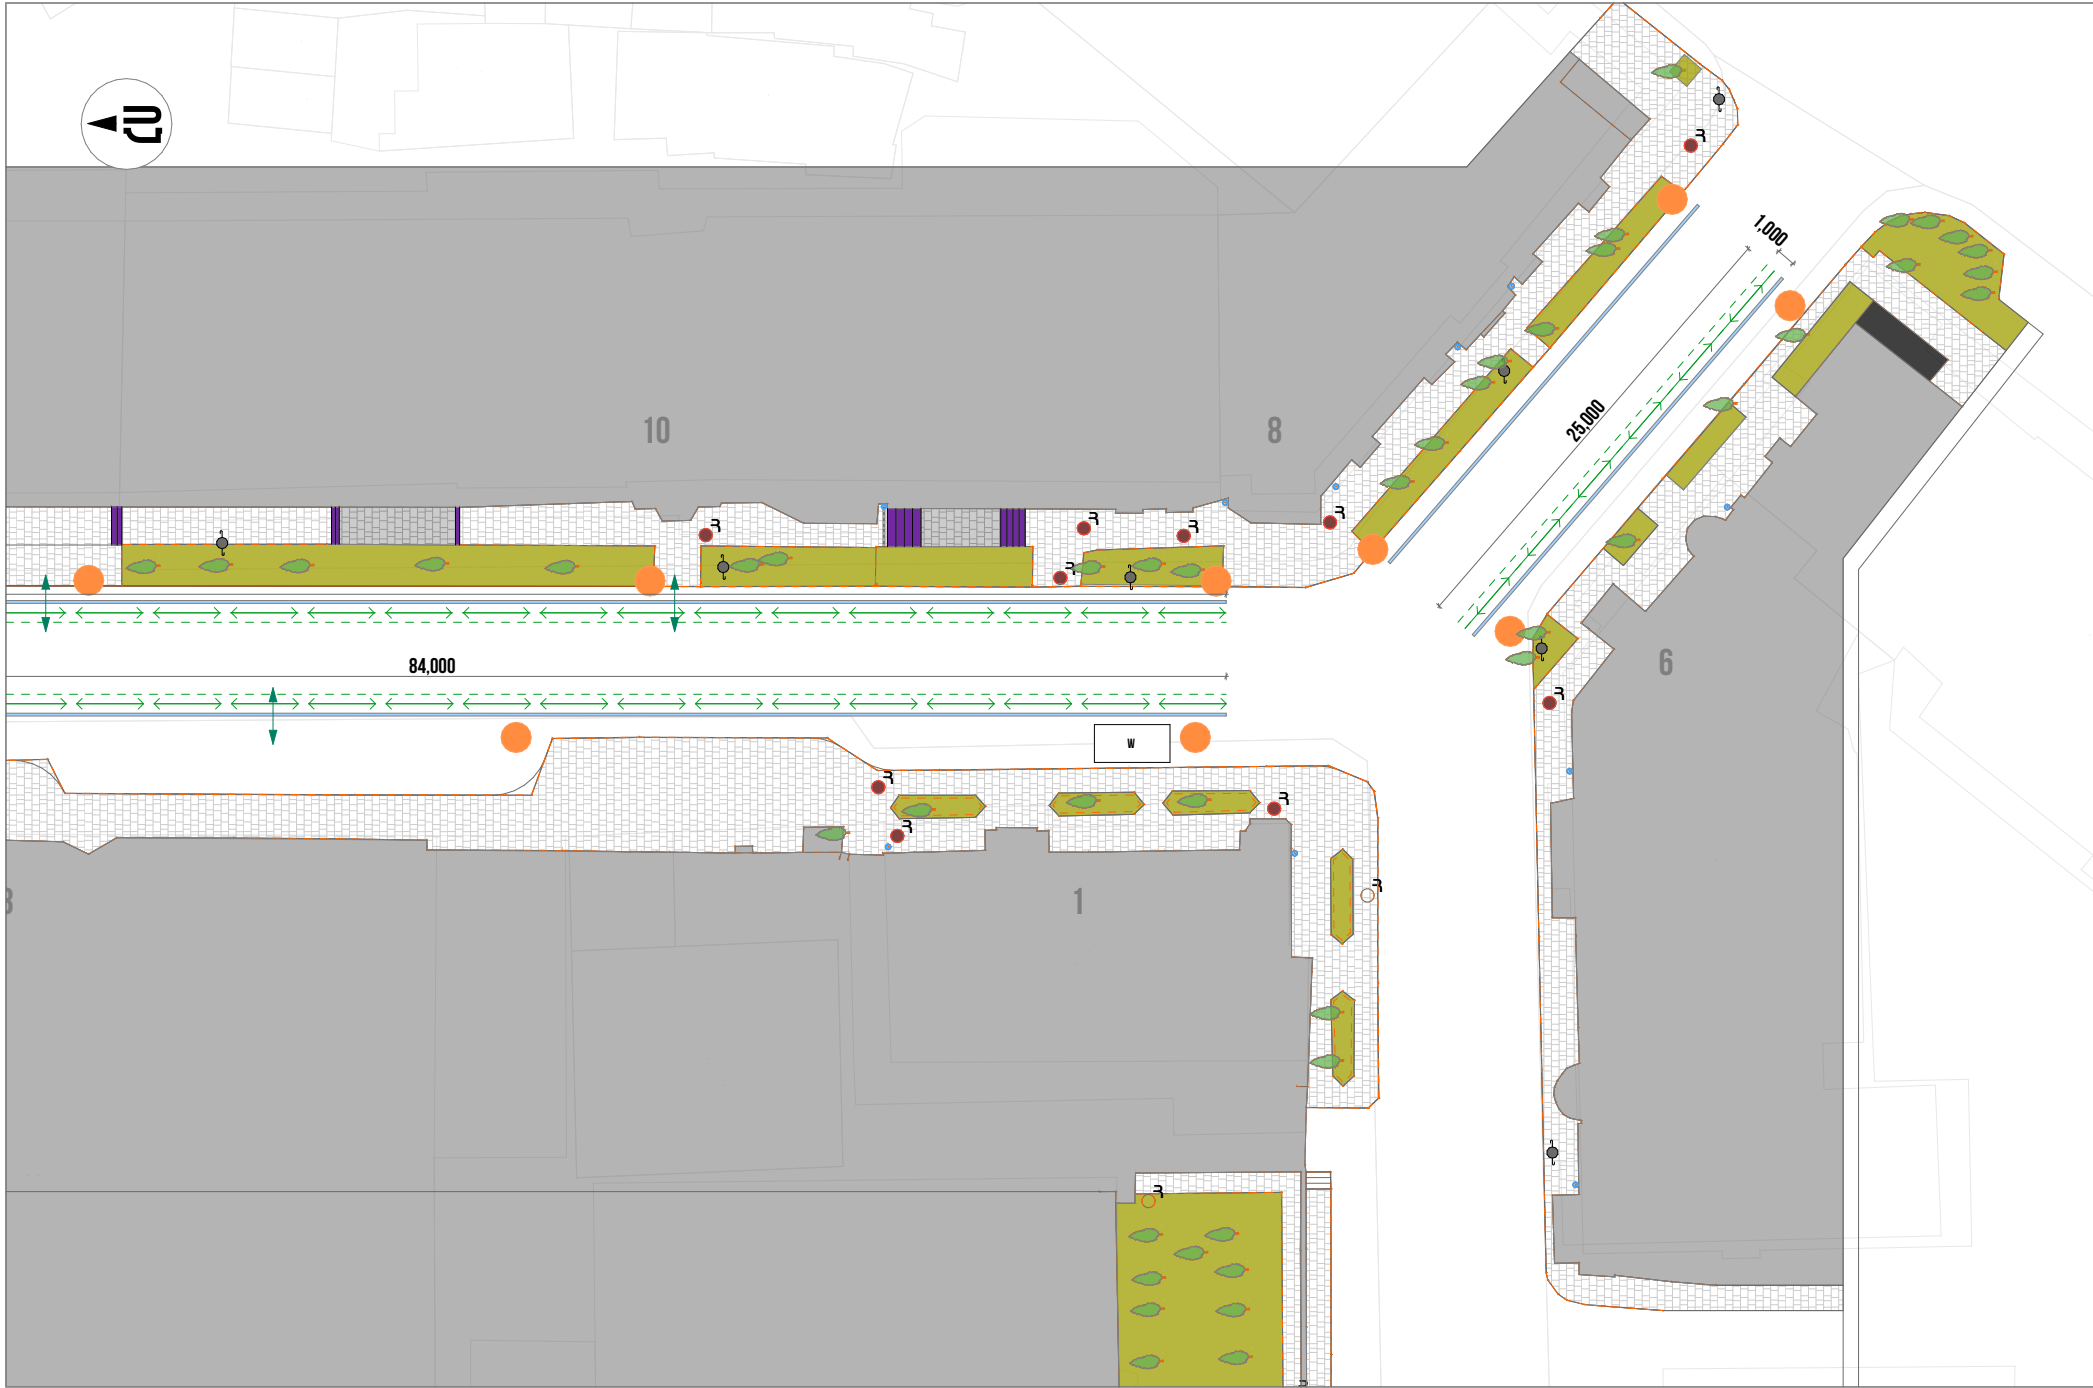

Տեղեկատվական ցուցանակի բովանդակություն

- 1) օբյեկտի վերջնական տեսքի պատկեր
- 2) ճՀԱ տրամադրման ամսաթիվը և համարը
- 3) Շին. թույլտվության ամսաթիվը և համարը
- 4) Շին. աշխատանքների սկիզբը և ավարտը
- 5) Կառուցապատողի (պատվիրատուի) տվյալները
- 6) Կառուցապատման օբյեկտի նախագծի հեղինակի տվյալները
- 7) Շին. աշխատանքներ իրականացնող կազմակերպության տվյալները
- 8) Տեխնիկական հսկողություն իրականացնող կազմակերպության տվյալները

 

ԾԱՆՈԹԱԳՐՈՒԹՅՈՒՆ.

Բոլոր չափերը տրված են միլիմետրով
Իրական չափերը և նշումները ճշգրտել տեղում

Շինարարական տրանսպորտները օբյեկտ պետք է մտնեն և դուրս գան մաքուր վիճակով՝ չաղտոտելով ճանապարհները չին. աղբով:
Շինարարական աշխատանքների կազմակերպումը և անվտանգության ապահովումը պետք է համապատասխանի "Правила охраны труда при строительстве, ремонте и содержании автомобильных дорог 1993-01-01" նորմատիվային փաստաթղթին:
Ճանապարհային նշանների նշագծումն ու տեղադրումն իրականացնել համաձայն ГОСТ Р 52289-2000:

- Շինաշխատանքները սկսելուց առաջ անհրաժեշտ է կազմել աշխատանքների կատարման նախագիծ:
- Շինհրապարակը կոմպլեկտավորել հակահրդեհային գույքով, շինհրապարակի հակահրդեհային անվտանգության պատասխանատվությունը կրում է անմիջապես շինարարության ղեկավարը կամ նրան փոխարինող անձը:
- Ամբողջ շինարարության ընթացքում կատարել միջոցառումներ շրջակա միջավայրի պահպանության վերաբերյալ:
- Տարածքի օգտագործումը համաձայնեցնել համապատասխան մարմինների և սեփականատերերի հետ:

ՊԱՅՄԱՆԱԿԱՆ ՆՇԱՆՆԵՐ

W

Շինարարական աղբ

Շարժական լուսարձակ

Մուտք / ելք

Անվտանգության լվացման ծորակ

Շինհրապարակի սահմանագիծ

Հնարավոր անվտանգ հետիոտնային ճանապարհ

ՆԱԽԱԳԱԾՅՈՒՆ ԸՆԿԵՐՈՒԹՅՈՒՆ
ПРОЕКТИРУЮЩАЯ КОМПАНИЯ:

ՀԱՍՑԻՆ՝ АДРЕС:	Լոր Լորեի 7-րդ զանգված, 34 շենք, 36 բնակարան Нор Норк, 7-й массив, дом 34, квартира 36.
ԲԱՐՍԻՆ՝ ГОР.ԱՎ.՝	ՀՀ, ԵՐԵՎԱՆ РА, ЕРЕВАН
ՓՈՍՏ. ԻՆԴԵԽ՝ ПОЧТ. ИНДЕКС	0092
ՀԱՆՈՒՍԻ ТЕԼԵՓՈՆ	+374094500038
ԷԼ. ՓՈՍՏ՝ ЭЛ. ПОЧТА	initiativearchitects@gmail.com
ԼԻՑԵՆԶԻԱ ЛИЦЕНЗИЯ	ՃԲԴ-Ա-0110

ՆԱԽԱԳԻՏԻ ԱՆՎԱՆՈՒՄԸ
НАЗВАНИЕ ПРОЕКТА:

ՀՀ, ԵՐԵՎԱՆ, ԲԱՐՍԻՆ, ԿԵՆՏՐՈՆ ՎԱՐՁԱԿԱՆ ՇՐՋԱՆԻ
ԲԱՅՅՐՈՆ ՓՈՂՈՑԻ ՀՈՆԵՍՆՈՐՈԳՍԱՆ ԱՇԽԱՏԱՆՔՆԵՐ

ՆԱԽԱԳԻՏԻ ՀԱՍՑԻՆ՝
АДРЕС ПРОЕКТА:

ՀՀ, քաղաք Երևան, Կենտրոն վարչական շրջան, Բայրոն փողոց

ՊԱՏԿԻՐԱՏՈՒ՝
КЛИЕНТ:

ԵՐԵՎԱՆԻ ԲԱՐՍԻՆԻ ՄԵՐԻԱ ԵՐԵՎԱՆ
МЭРИЯ ЕРЕВАН

ՊԱՅՄԱՆԱԳՐԻ ՀԱՄԱՐ՝
НОМЕР ДОГОВОРА:

№ ԵԲ-ՀՄԱՆԱԾՁԲ-25/7

ՆԱԽԱԳԱԾՅՈՒՆ ՓՈՒԼ ԵՎ ՄԱՍ՝
РАЗДЕЛ:

Աշխատանքային նախագիծ
Рабочий проект
Архитектурно-строительный раздел

ՉՏԱԳՐԻ ԱՆՎԱՆՈՒՄԸ
НАЗВАНИЕ ЧЕРТЕЖА:

Շինհրապարակի կազմակերպում -
Հատված 2

ԹԵՐԹ՝
СТРАНИЦА:

ՄԱՍՏՏԱՐ՝
МАСШТАБ:

ԹԵՐԹԹ՝
СТРАНИЦЫ:

ՊԱՏԿՈՒՄ՝ ДОЛЖНОСТЬ:	ԱՆՈՒ/ԱՅԳԱՆՈՒ՝ ИМЯ/ФАМИЛИЯ:	ՍՈՒՐ՝ ПОДПИСЬ:
ՏՆՕՐԵՆ՝ ДИРЕКТОР:	Վ. Խաչատրյան В. Хачатрян	
ՆԱԽԱԳԱԾՈՒ՝ АРХИТЕКТОР:	Ա. Սահակյան А. Саакян	
ՆԱԽԱԳԱԾՈՒ՝ АРХИТЕКТОР:	Ն. Խաչատրյան Н. Хачатрян	
ՆԱԽԱԳԱԾՈՒ՝ АРХИТЕКТОР:	Ս. Գրիգորյան С. Григорян	
ՍՈՒՐԳԵ՝ ПРОВЕРЕНО:	Ա. Սահակյան А. Саакян	

Սա համակարգով իրականացված /CAD/ գծագիր է և պետք է փոփոխվի ձեռքով
Этот чертеж выполнен на компьютере (CAD) и не подлежит ручным изменениям