

ԱՇԽԱՏԱՆՔԱՅԻՆ ԳԾԱԳՐԵՐԻ ԱՆՎԱՆԱՑԱՆԿ

Թերթ N	Թերթի անվանումը
1	Աշխատանքային գծագրերի անվանացանկ
2	Տեղադիրքային հատակագիծ Մ 1:2000
3	Տեղակապման հատակագիծ Մ 1:500
4	Հրշեջ հիդրանտ հորի տեխնոլոգիական հատակագիծ և կտրվածք Մ 1:25
5	Ե/բ հավաքովի կլոր հորի շինարարական լուծումներ D=1.5մ, H=1.8մ




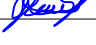
ՎԿԱՅԱԿՈՉՎՈՂ ՓԱՍՏԱԹՂԹԵՐԻ ԱՆՎԱՆԱՑԱՆԿ


Նշանակումը	Անվանումը
ՀՀՇՆ 40-01.02-	«ԶՐԱՄԱՏԱԿԱՐԱՐՈՒՄ. ԱՐՏԱՔԻՆ ՑԱՆՑԵՐ ԵՎ ԿԱՌՈՒՑՎԱԾՔՆԵՐ»




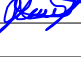
ՊԱՅՄԱՆԱԿԱՆ ՆՇԱՆՆԵՐ


- Գոյություն ունեցող ջրագիծ
- Նախագծվող ջրագիծ


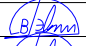

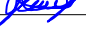


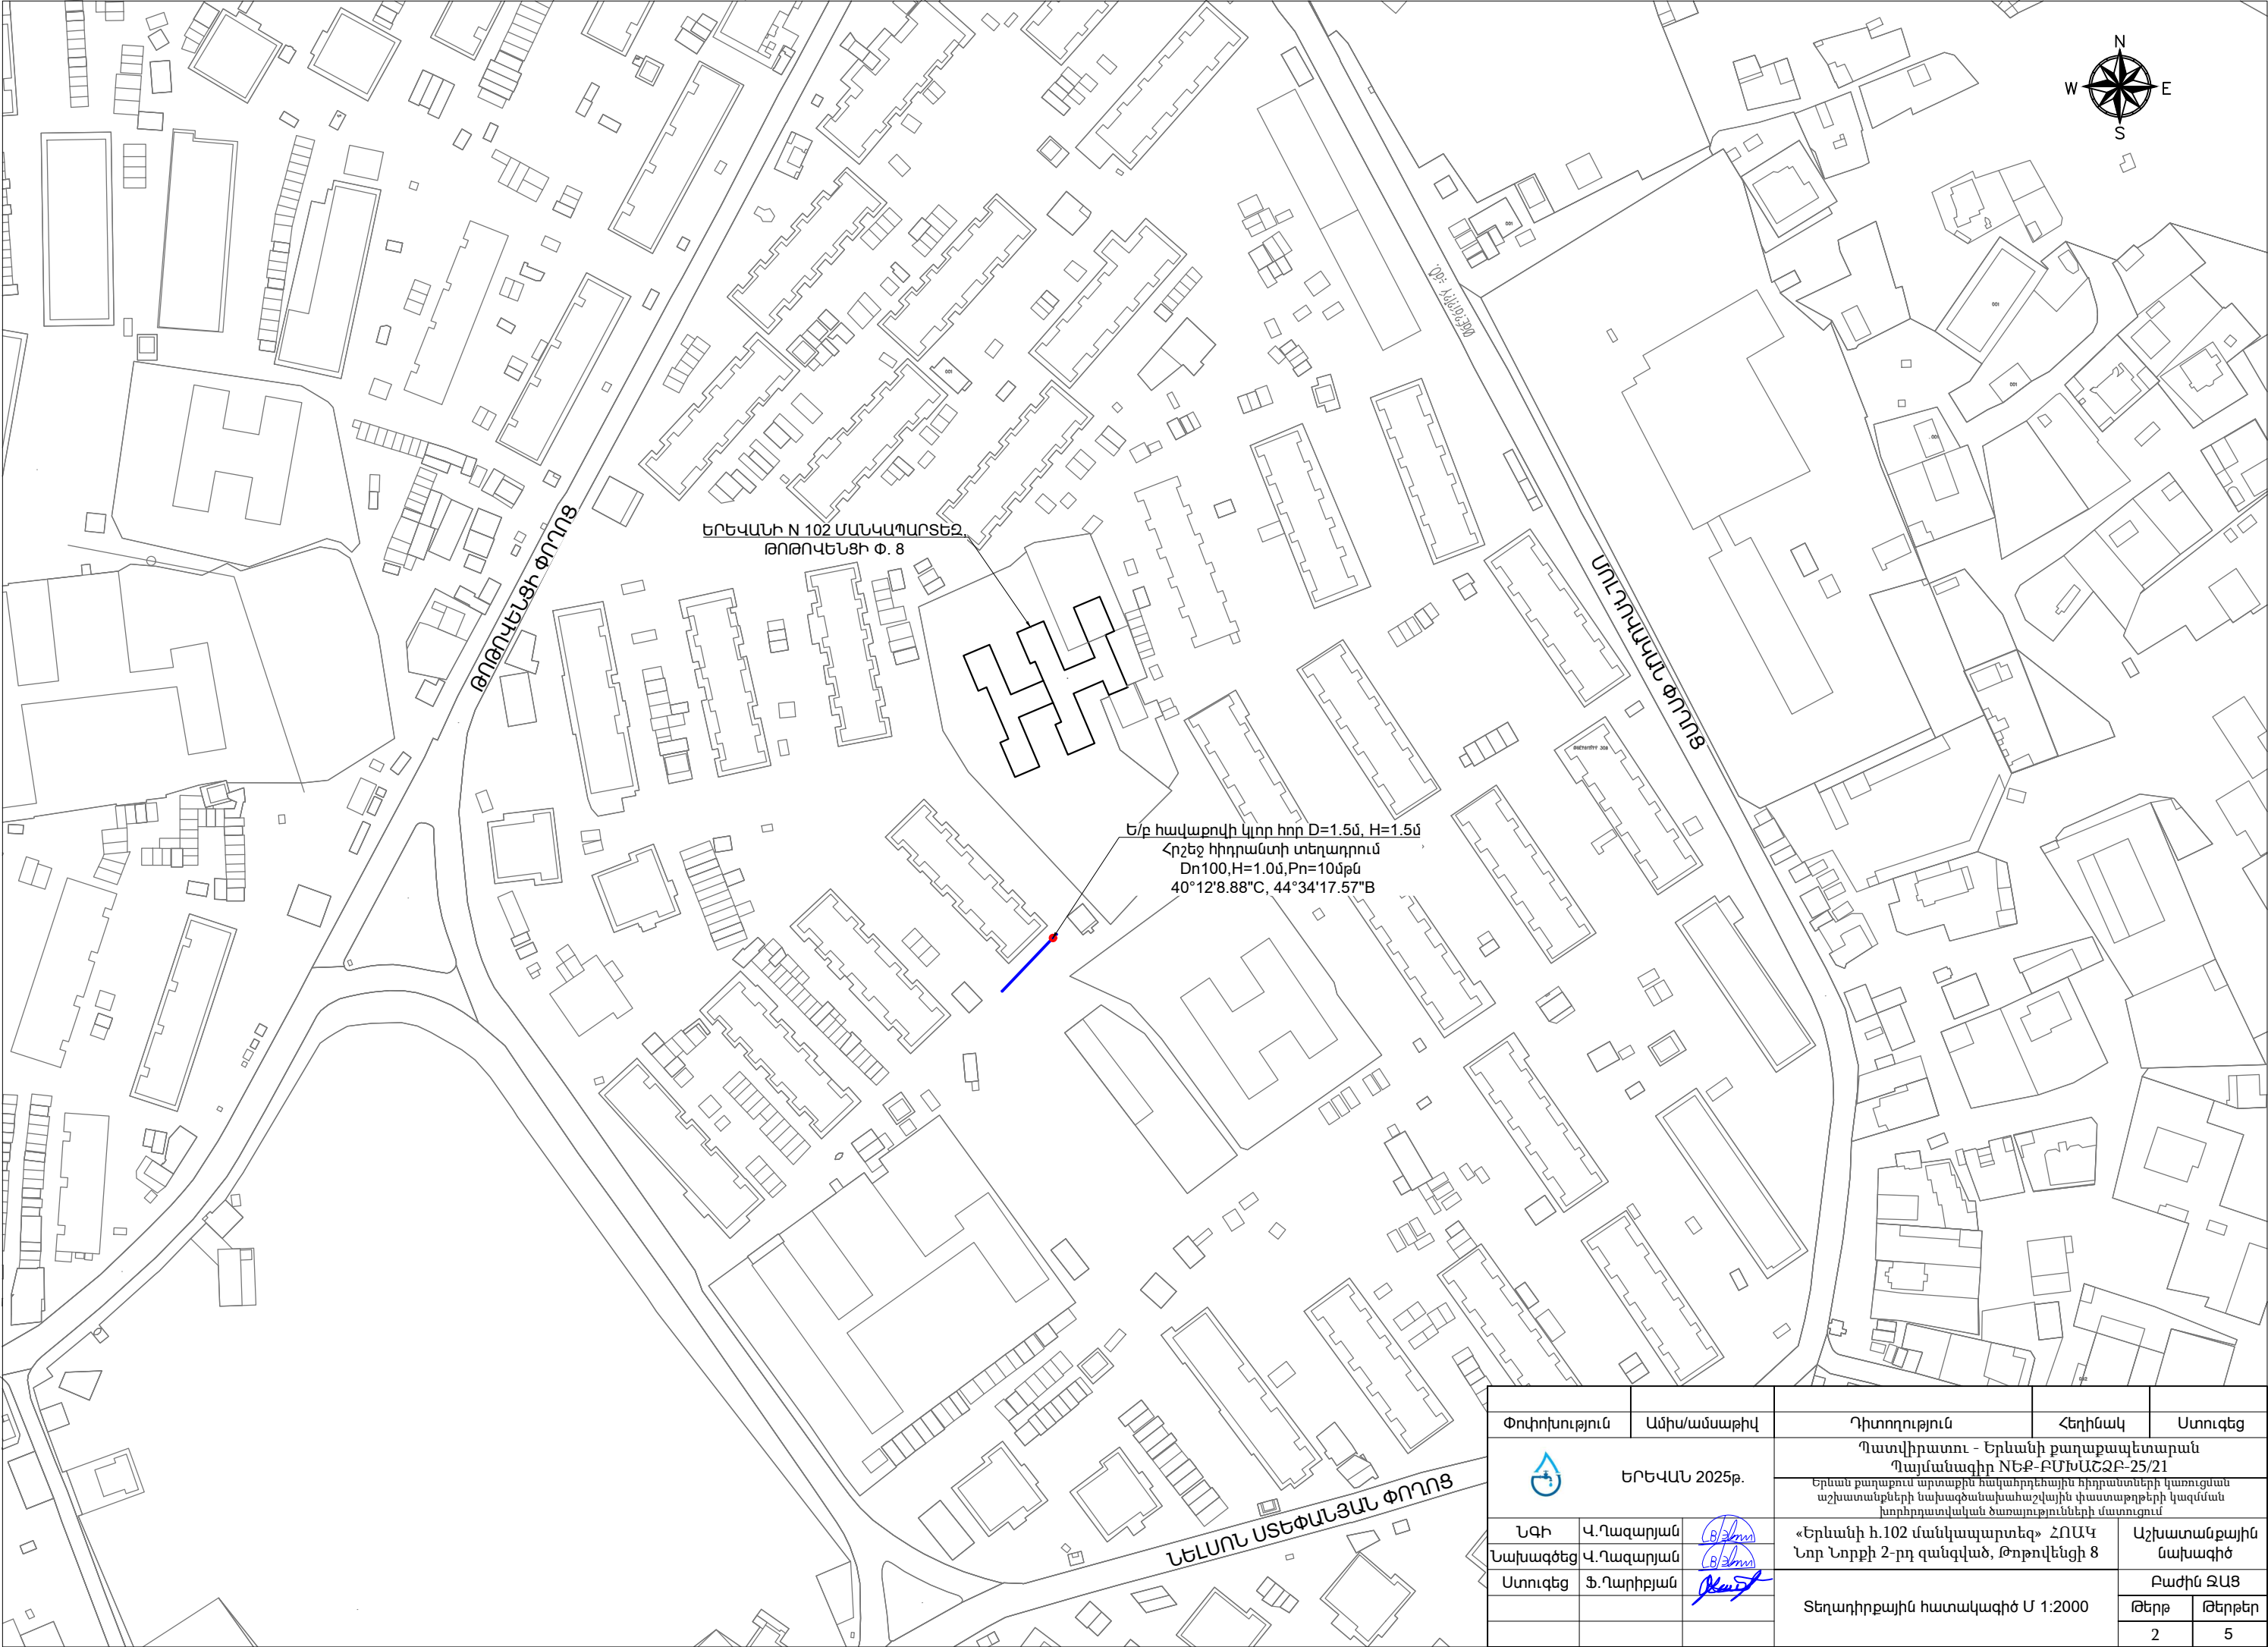Փոփոխություն	Ամիս/ամսաթիվ	Դիտողություն	Հեղինակ	Ստուգեց
 ԵՐԵՎԱՆ 2025թ.	Պատվիրատու - Երևանի քաղաքապետարան Պայմանագիր NԵՔ-ԲՄԽԱՇՁԲ-25/21			
	Երևան քաղաքում նրտաքին հակահրդեհային հիդրանտների կառուցման աշխատանքների նախագծանախահաշվային փաստաթղթերի կազմման խորհրդատվական ծառայությունների մատուցում			
ՆԳԻ	Վ.Ղազարյան		«Երևանի հ.102 մանկապարտեզ» ՀՈԱԿ Նոր Նորքի 2-րդ զանգված, Թոթովենցի 8	Աշխատանքային նախագիծ
Նախագծեց	Վ.Ղազարյան			
Ստուգեց	Ֆ.Ղարիբյան		Ընդհանուր տվյալներ	Բաժին ԶԱՑ
				Թերթ
				Թերթեր
				1
				5



Փոփոխություն		Ամիս/ամսաթիվ	Դիտողություն	Հեղինակ	Ստուգեց
		ԵՐԵՎԱՆ 2025թ.		Պատվիրատու - Երևանի քաղաքապետարան Պայմանագիր NԵՔ-ԲՄԽԱՀՁԲ-25/21 Երևան քաղաքում նրտաքին հակահրդեհային հիդրանտների կառուցման աշխատանքների նախագծանախահաշվային փաստաթղթերի կազմման խորհրդատվական ծառայությունների մատուցում	
				«Երևանի հ.102 մանկապարտեզ» ՀՈԱԿ Նոր Նորքի 2-րդ զանգված, Թորովենցի 8	
ՆԳԻ	Վ.Ղազարյան		Տեղադիրքային հատակագիծ Մ 1:2000		Աշխատանքային նախագիծ
Նախագծեց	Վ.Ղազարյան				Բաժին ԶԱՅ
Ստուգեց	Ֆ.Ղարիբյան				Թերթ
					Թերթեր
					2
					5

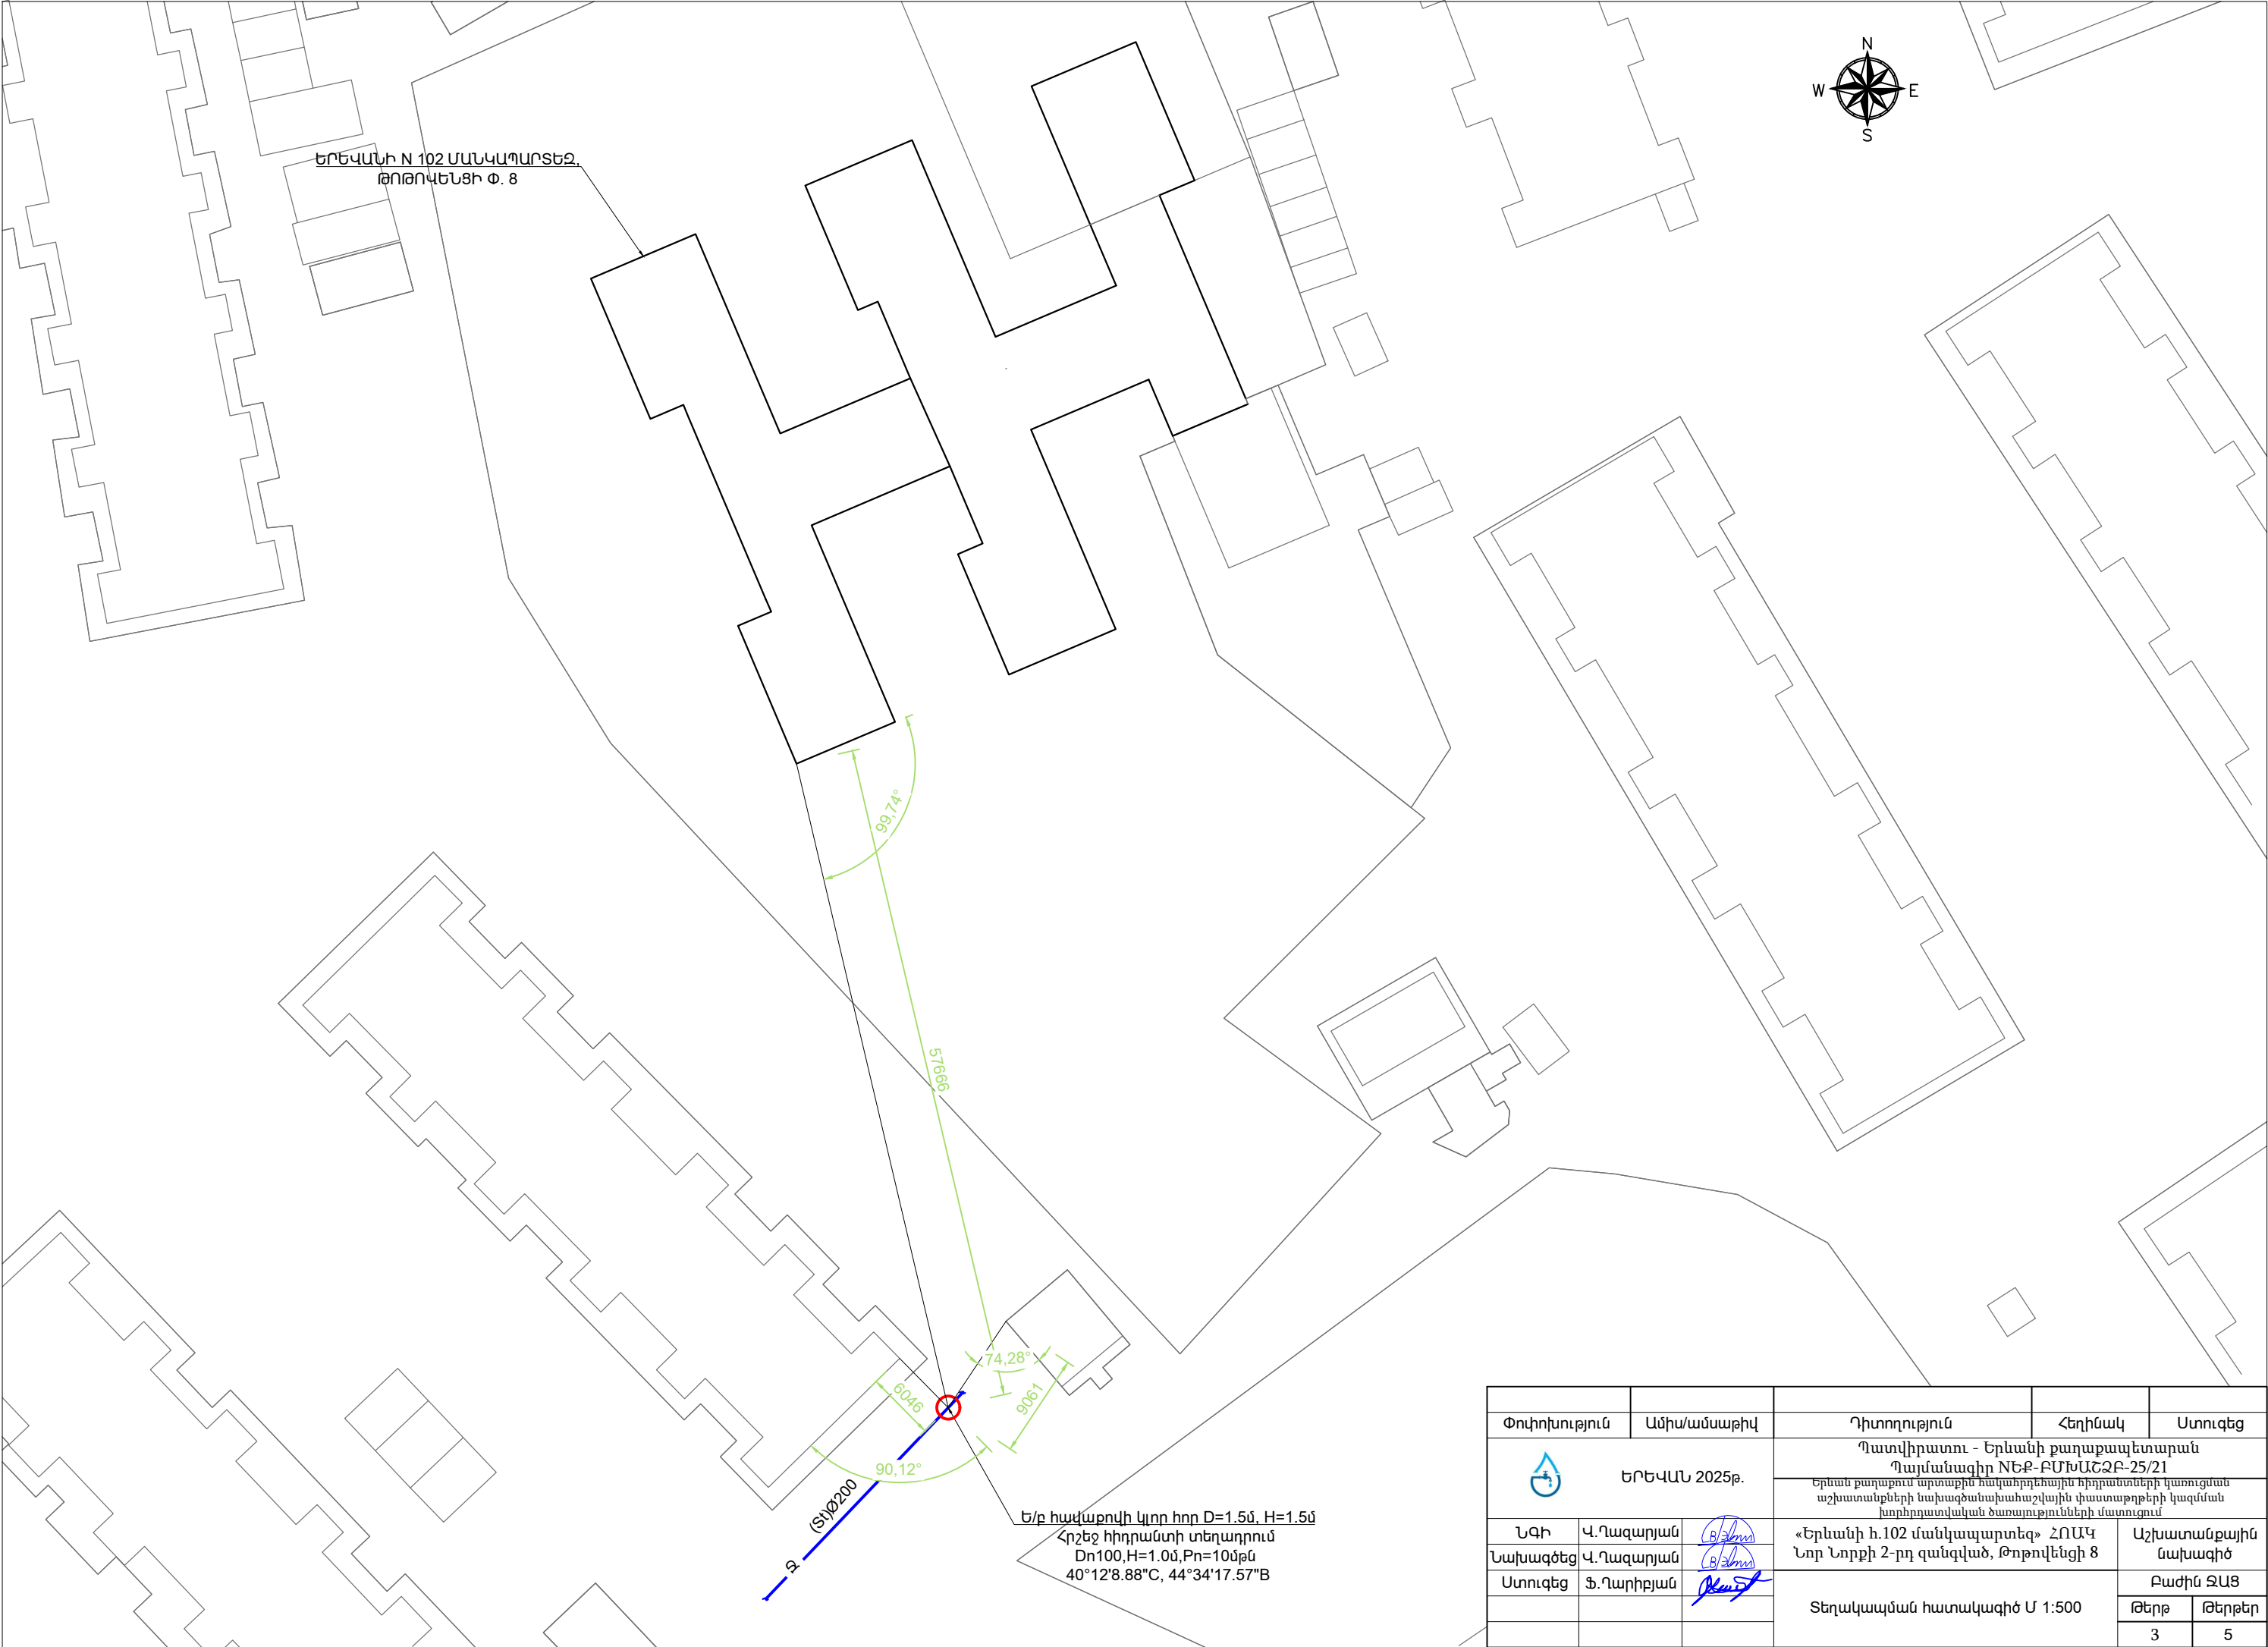

Փոփոխություն		Ամիս/ամսաթիվ	Դիտողություն	Հեղինակ	Ստուգեց
<div></div> <div>ԵՐԵՎԱՆ 2025թ.</div>			Պատվիրատու - Երևանի քաղաքապետարան Պայմանագիր NԵՔ-ԲՄԽԱՇՁԲ-25/21		
			Երևան քաղաքում արտաքին հակահրդեհային հիդրանտների կառուցման աշխատանքների նախագծանախահաշվային փաստաթղթերի կազմման խորհրդատվական ծառայությունների մատուցում		
ՆԳԻ	Վ.Ղազարյան		«Երևանի հ.102 մանկապարտեզ» ՀՈԱԿ Նոր Նորքի 2-րդ զանգված, Թորթվենցի 8		Աշխատանքային նախագիծ
Նախագծեց	Վ.Ղազարյան				Տեղակապման հատակագիծ Մ 1:500
Ստուգեց	Ֆ.Ղարիբյան		Թերթ	Թերթեր	
			3	5	

Հրշեջ հիդրանտ Dn100,
H=1.0մ, Pn=16մթն

Հրշեջ խողովակ-հանգույցի
մտող

Սեպավոր փական
Dn100, Pn=16մթն

Պողպատե կցաշար
Dn100, Pn=16մթն





Հիմնական մտող

(St) Dn108x3.5մմ

(St) Ø200

Գործող ջրագիծ

N ը/կ	Անվանումը	Չափման միավոր	Քանակը
1	Պողպատե խողովակ Dn108x3.5մմ	մ	2.0
2	Պողպատե կցաշուրթ Dn100, Pn=16մթն	հատ	1
3	Սեպավոր փական Dn100, Pn=16մթն	հատ	1
4	Յրշեջ հիդրանտ Dn100, H=1.0մ, Pn=16մթն	հատ	1
5	Կցաշուրթով արմունկ տակդիր Dn100	հատ	1
6	D=1.5մ, h=1.8մ հավաքովի ե/ք հոր	հատ	1

Փոփոխություն	Ամիս/ամսաթիվ	Դիտողություն		Հեղինակ	Ստուգեց			
	ԵՐԵՎԱՆ 2025թ.	Պատվիրատու - Երևանի քաղաքապետարան Պայմանագիր NԵՔ-ԲՄԽԱՀՁԲ-25/21						
		Երևան քաղաքում արտաքին հակահրդեհային հիդրանտների կառուցման աշխատանքների նախագծանախահաշվային փաստաթղթերի կազմման խորհրդատվական ծառայությունների մատուցում						
ՆԳԻ	Վ.Ղազարյան		«Երևանի հ.102 մանկապարտեզ» ՀՈԱԿ Նոր Նորքի 2-րդ զանգված, Թոթովենցի 8			Աշխատանքային նախագիծ		
Նախագծեց	Վ.Ղազարյան		Հրշեջ հիդրանտ հորի տեխնոլոգիական հատակագիծ և կտրվածք Ս 1:25			Բաժին ՋԱՅ		
Ստուգեց	Ֆ.Ղարիբյան					Թերթ		Թերթեր
						4		5

« 28 » 02 2025թ.

N 107 6678

Երևանի քաղաքապետարանի
գորահավաքային հարցերի և քաղաքացիական
պաշտպանության վարչության պետ

Սերյոժա Խալաթյանին
ՀՀ, 0015, ք. Երևան, Արգիշտի 1

Առարկա՝ հրշեջ հիդրանտների կառուցման ցանկ

Հարգելի պարոն Խալաթյան,

Ի պատասխան Ձեր թիվ № 64/21223-25 գրության, կապված թվով 14 մանկապարտեզների
համար հրշեջ հիդրանտների տեղադրման հետ, ներկայացնում ենք անհրաժեշտ
ելակետային տվյալները:

Առդիր՝ 14 թերթ

Հարգանքով՝



Գլխավոր տնօրեն
Մ. Շահինյան

Պատասխանատու՝

Գործառնական տնօրեն,


Գլխավոր տնօրենի տեղակալ

Վ. Բատոյան



Կատարող՝

USF պետ Գ. Վարդանյան

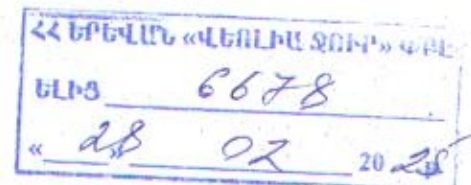

Ք. Երևան, Նոր-Նորք, Թորոսենցի փողոց 8, « Երևանի հ. 102 մանկապարտեզ» ՀՈԱԿ

/Տարածքի նստեցի/

Երևանի քաղաքապետարան

/Ամուն, ազգանուն/



ԲՈՒԿՆԱԿ