

ԱՇԽԱՏԱՆՔԱՅԻՆ ԳԾԱԳՐԵՐԻ ԱՆՎԱՆԱՑԱՆԿ

Թերթ N	Թերթի անվանումը
1	Աշխատանքային գծագրերի անվանացանկ
2	Տեղադիրքային հատակագիծ Մ 1:2000
3	Տեղակապման հատակագիծ Մ 1:500
4	Հրշեջ հիդրանտ հորի տեխնոլոգիական հատակագիծ և կտրվածք Մ 1:25
5	Ե/բ հավաքովի կլոր հորի շինարարական լուծումներ D=1.5մ, H=1.8մ




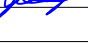
ՎԿԱՅԱԿՈՉՎՈՂ ՓԱՍՏԱԹՂԹԵՐԻ ԱՆՎԱՆԱՑԱՆԿ


Նշանակումը	Անվանումը
ՀՀՇՆ 40-01.02-	«ԶՐԱՄԱՏԱԿԱՐԱՐՈՒՄ. ԱՐՏԱՔԻՆ ՑԱՆՑԵՐ ԵՎ ԿԱՌՈՒՑՎԱԾՔՆԵՐ»




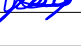
ՊԱՅՄԱՆԱԿԱՆ ՆՇԱՆՆԵՐ


- Գոյություն ունեցող ջրագիծ
- Նախագծվող ջրագիծ



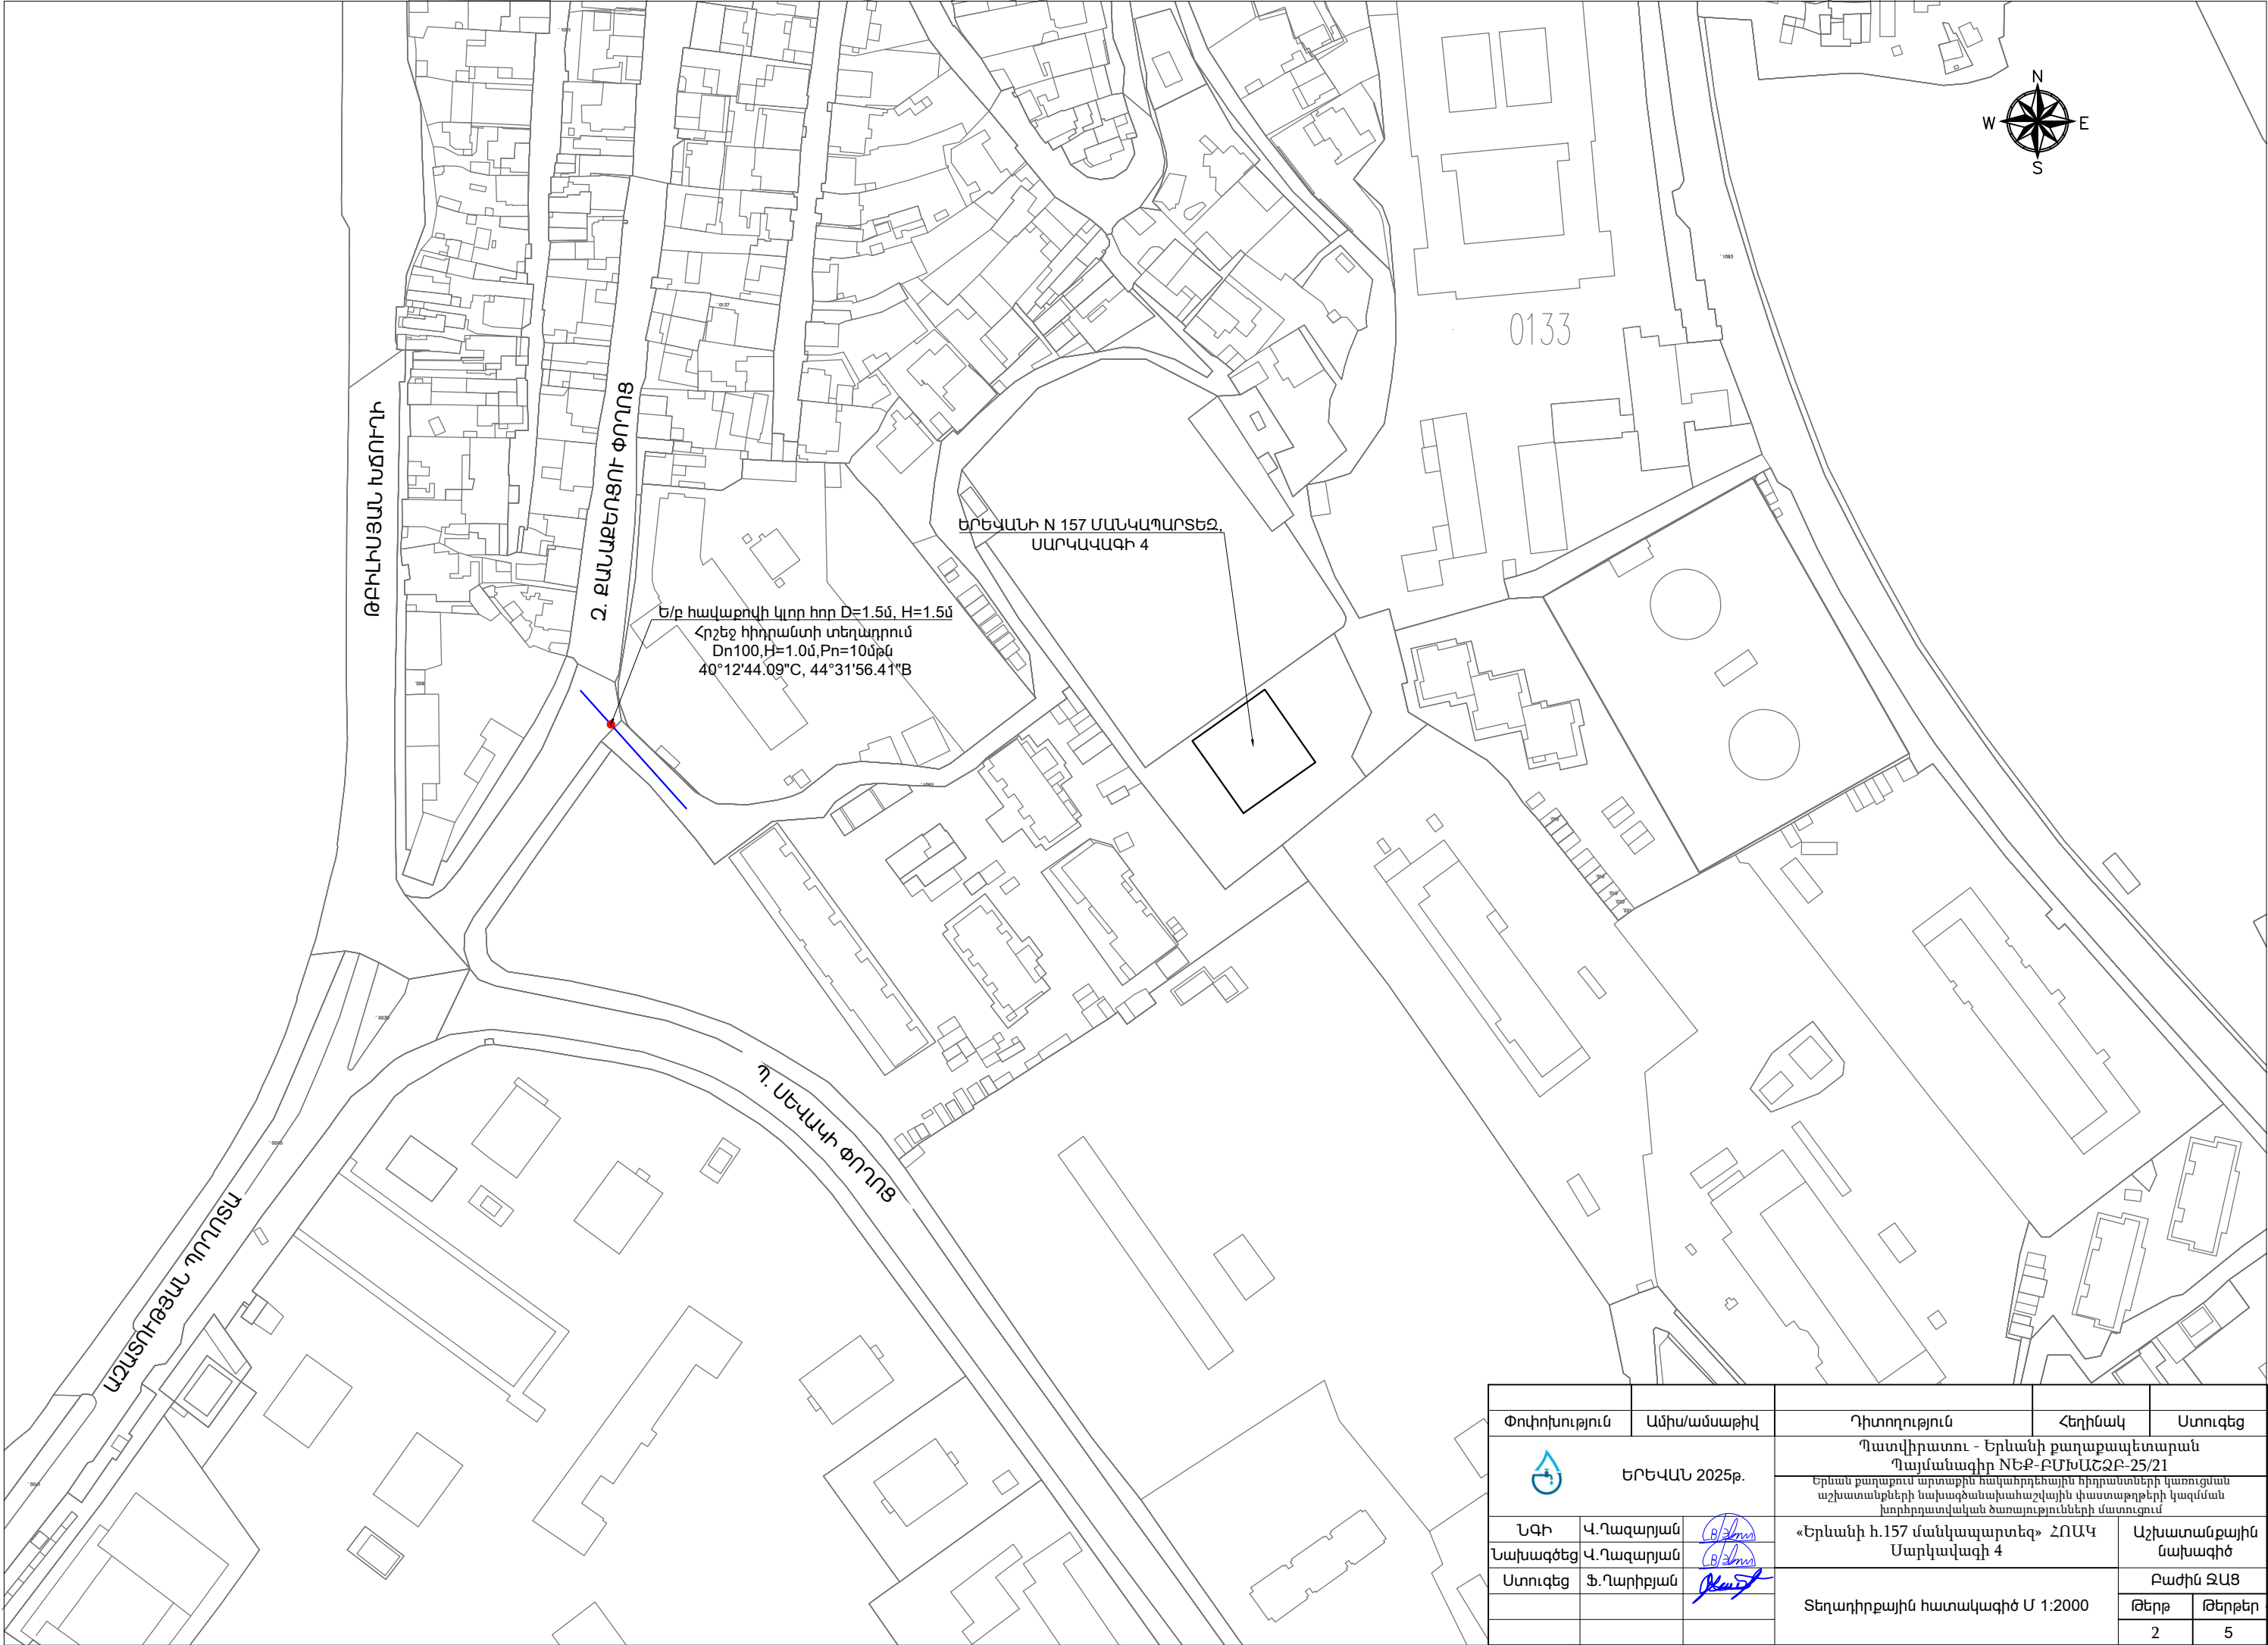



Փոփոխություն	Ամիս/ամսաթիվ	Դիտողություն	Հեղինակ	Ստուգեց
 ԵՐԵՎԱՆ 2025թ.	Պատվիրատու - Երևանի քաղաքապետարան Պայմանագիր NԵՔ-ԲՄԽԱՇՁԲ-25/21			
	Երևան քաղաքում արտաքին հանգանակային հրդրանտների կառուցման աշխատանքների նախագծանախահաշվային փաստաթղթերի կազմման խորհրդատվական ծառայությունների մատուցում			
ՆԳԻ	Վ.Ղազարյան		«Երևանի հ.157 մանկապարտեզ» ՀՈԱԿ Սարկավագի 4	Աշխատանքային նախագիծ
Նախագծեց	Վ.Ղազարյան			Բաժին ՋԱՑ
Ստուգեց	Ֆ.Ղարիբյան		Ընդհանուր տվյալներ	Թերթ
				Թերթեր
				1 5

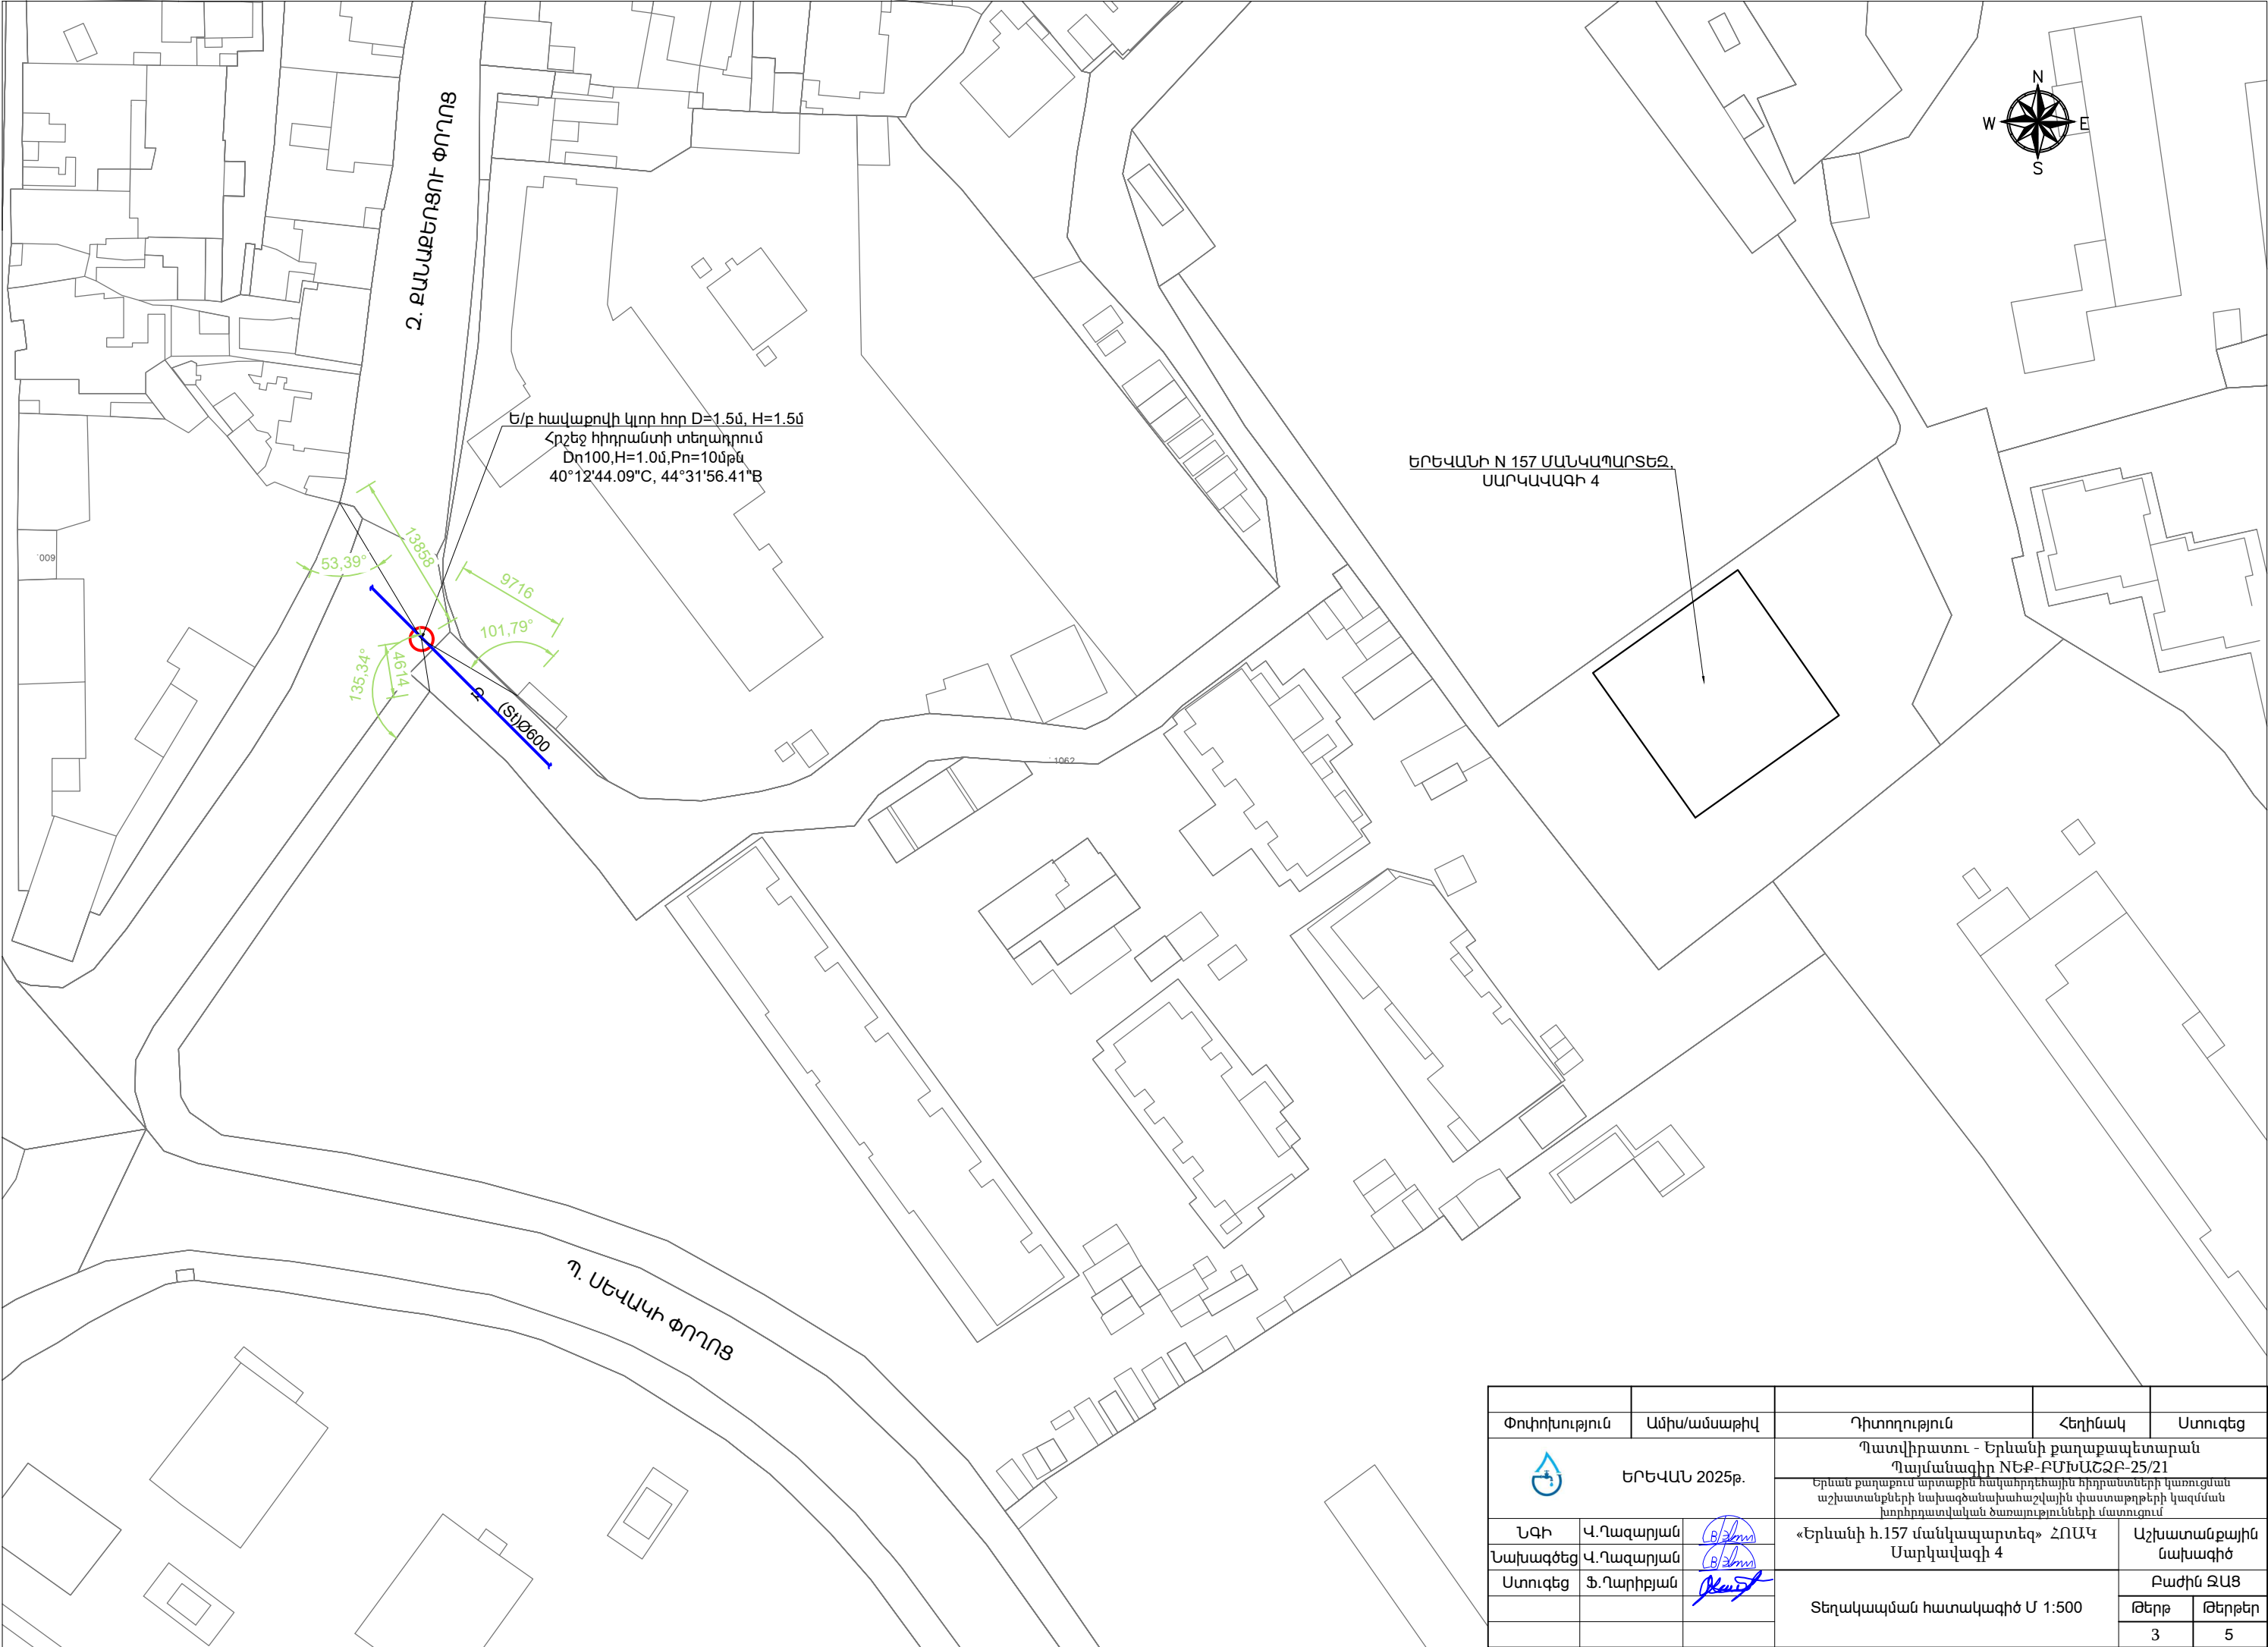


Փոփոխություն		Ամիս/ամսաթիվ	Դիտողություն	Հեղինակ	Ստուգեց
 ԵՐԵՎԱՆ 2025թ.			Պատվիրատու - Երևանի քաղաքապետարան Պայմանագիր NԵՔ-ԲՄԽԱՇԶԲ-25/21 Երևան քաղաքում նրտաքին հակահրդեհային հիդրանտների կառուցման աշխատանքների նախագծանախահաշվային փաստաթղթերի կազմման խորհրդատվական ծառայությունների մատուցում		
			«Երևանի հ.157 մանկապարտեզ» ՀՈԱԿ Մարկավագի 4		
ՆԳԻ	Վ.Ղազարյան		«Երևանի հ.157 մանկապարտեզ» ՀՈԱԿ Մարկավագի 4		Աշխատանքային նախագիծ
Նախագծեց	Վ.Ղազարյան				Բաժին ԶԱՑ
Ստուգեց	Ֆ.Ղարիբյան		Տեղադիրքային հատակագիծ Մ 1:2000		Թերթ
					Թերթեր
					2
					5






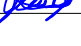
Փոփոխություն		Ամիս/ամսաթիվ	Դիտողություն	Հեղինակ	Ստուգեց
<div></div> <div>ԵՐԵՎԱՆ 2025թ.</div>			Պատվիրատու - Երևանի քաղաքապետարան Պայմանագիր NԵՔ-ԲՄԽԱՇՁԲ-25/21 Երևան քաղաքում նրտաքին հակահրդեհային հիդրանտների կառուցման աշխատանքների նախագծանախահաշվային փաստաթղթերի կազմման խորհրդատվական ծառայությունների մատուցում		
			«Երևանի հ.157 մանկապարտեզ» ՀՈԱԿ Սարկավազի 4		Աշխատանքային նախագիծ
ՆԳԻ	Վ.Ղազարյան		Տեղակայման հատակագիծ Մ 1:500		Բաժին ԶԱՅ
Նախագծեց	Վ.Ղազարյան				Թերթ
Ստուգեց	Ֆ.Ղարիբյան				Թերթեր
					3
					5





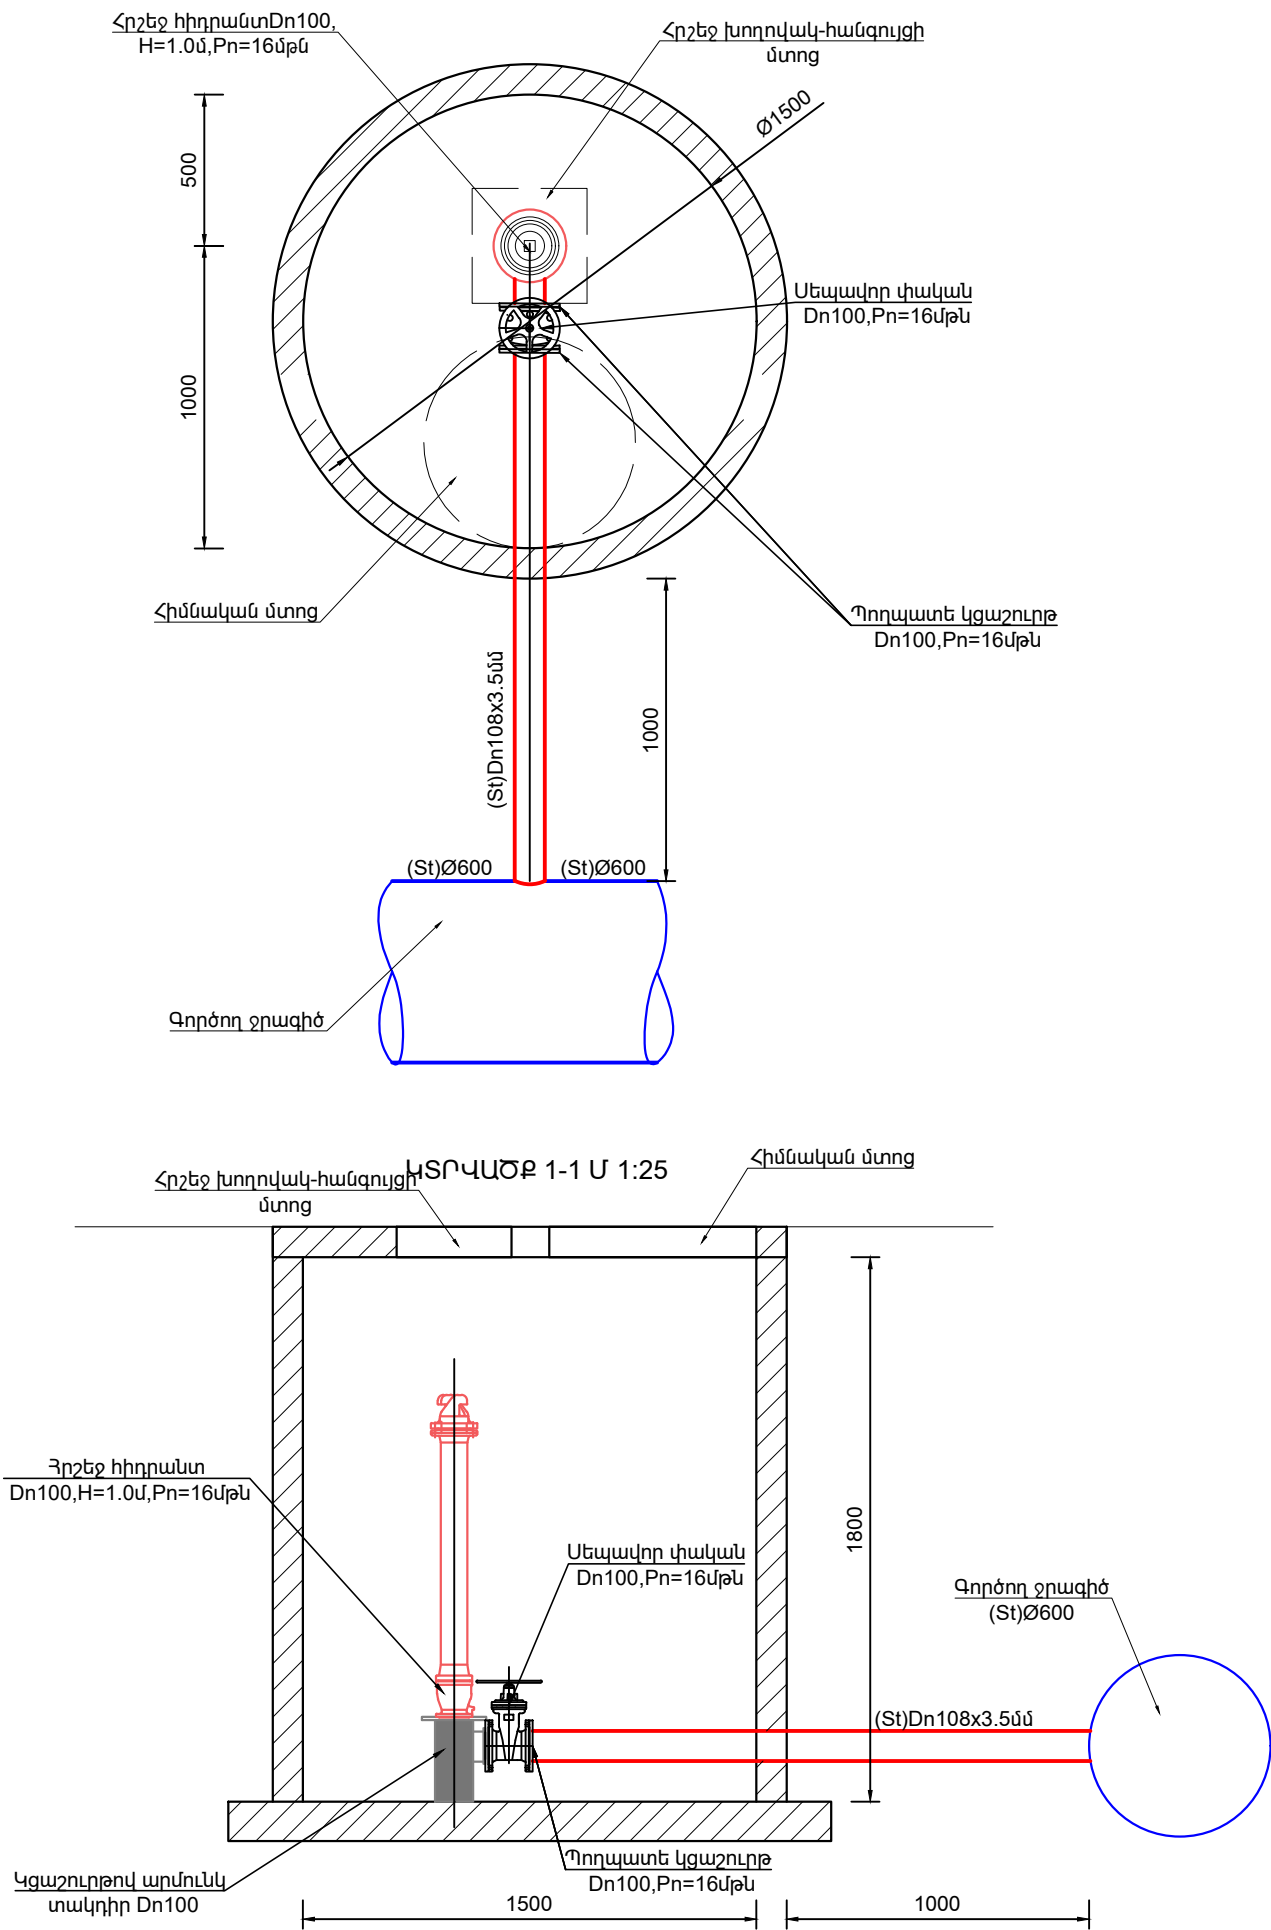
ՀՐԵՃ ՀԻՂՐԱՆՏ ՀՈՐԻ ՏԵԽՆՈԼՈԳԻԱԿԱՆ ՀԱՏԱԿԱԳԻԾ Մ 1:25



ՄԱՍՆԱԳԻՐ




N	ը/կ	Անվանումը	Չափման միավոր	Քանակը
1		Պողպատե խողովակ Dn108x3.5մմ	մ	2.0
2		Պողպատե կցաշուրթ Dn100, Pn=16մթն	հատ	1
3		Սեպավոր փական Dn100, Pn=16մթն	հատ	1
4		Հրշեջ հիդրանտ Dn100, H=1.0մ, Pn=16մթն	հատ	1
5		Կցաշուրթով արմուկ տակդիր Dn100	հատ	1
6		D=1.5մ, h=1.8մ հավաքովի ե/բ հոր	հատ	1

Փոփոխություն	Ամիս/ամսաթիվ	Դիտողություն	Հեղինակ	Ստուգեց
	ԵՐԵՎԱՆ 2025թ.	Պատվիրատու - Երևանի քաղաքապետարան Պայմանագիր NԵՔ-ԲՄԽԱՇՁԲ-25/21		
		Երևան քաղաքում նրտաքին հակահրդեհային հիդրանտների կառուցման աշխատանքների նախագծանախահաշվային փաստաթղթերի կազմման խորհրդատվական ծառայությունների մատուցում		
ՆԳԻ	Վ. Ղազարյան		«Երևանի հ.157 մանկապարտեզ» ՀՈԱԿ Սարկավազի 4	Աշխատանքային նախագիծ
Նախագծեց	Վ. Ղազարյան			
Ստուգեց	Ֆ. Ղարիբյան		Հրշեջ հիդրանտ հորի տեխնոլոգիական հատակագիծ և կտրվածք Մ 1:25	Բաժին ԶԱՑ
				Թերթ
				Թերթեր
				4
				5

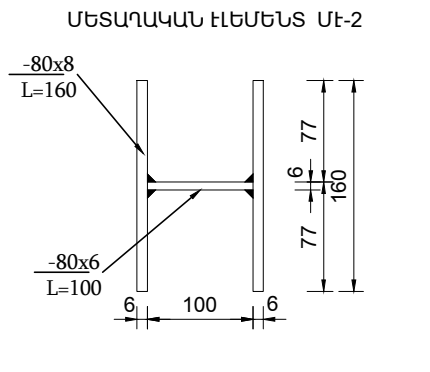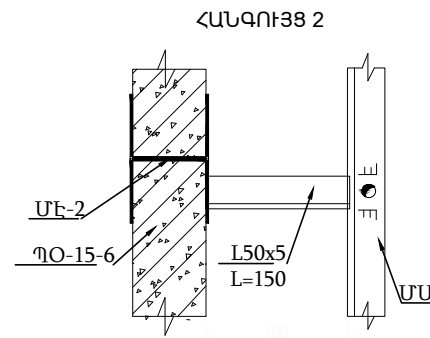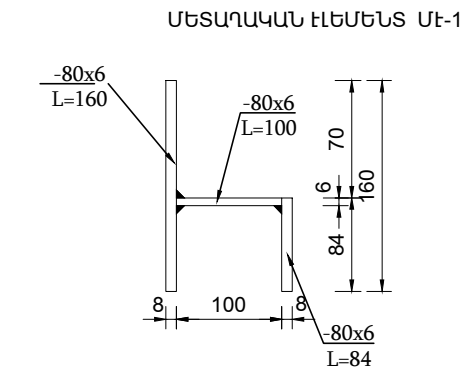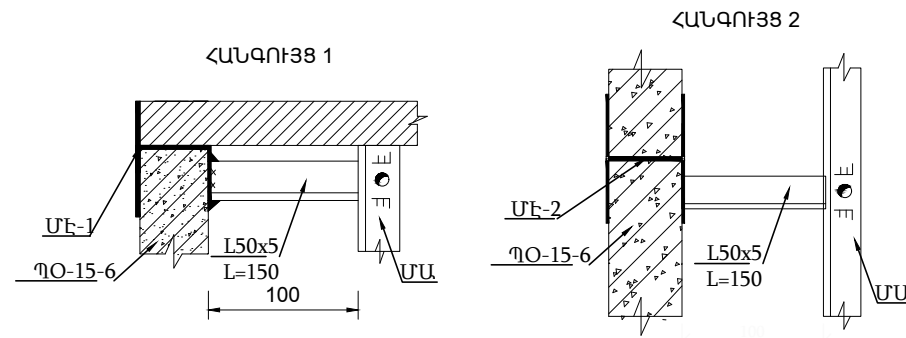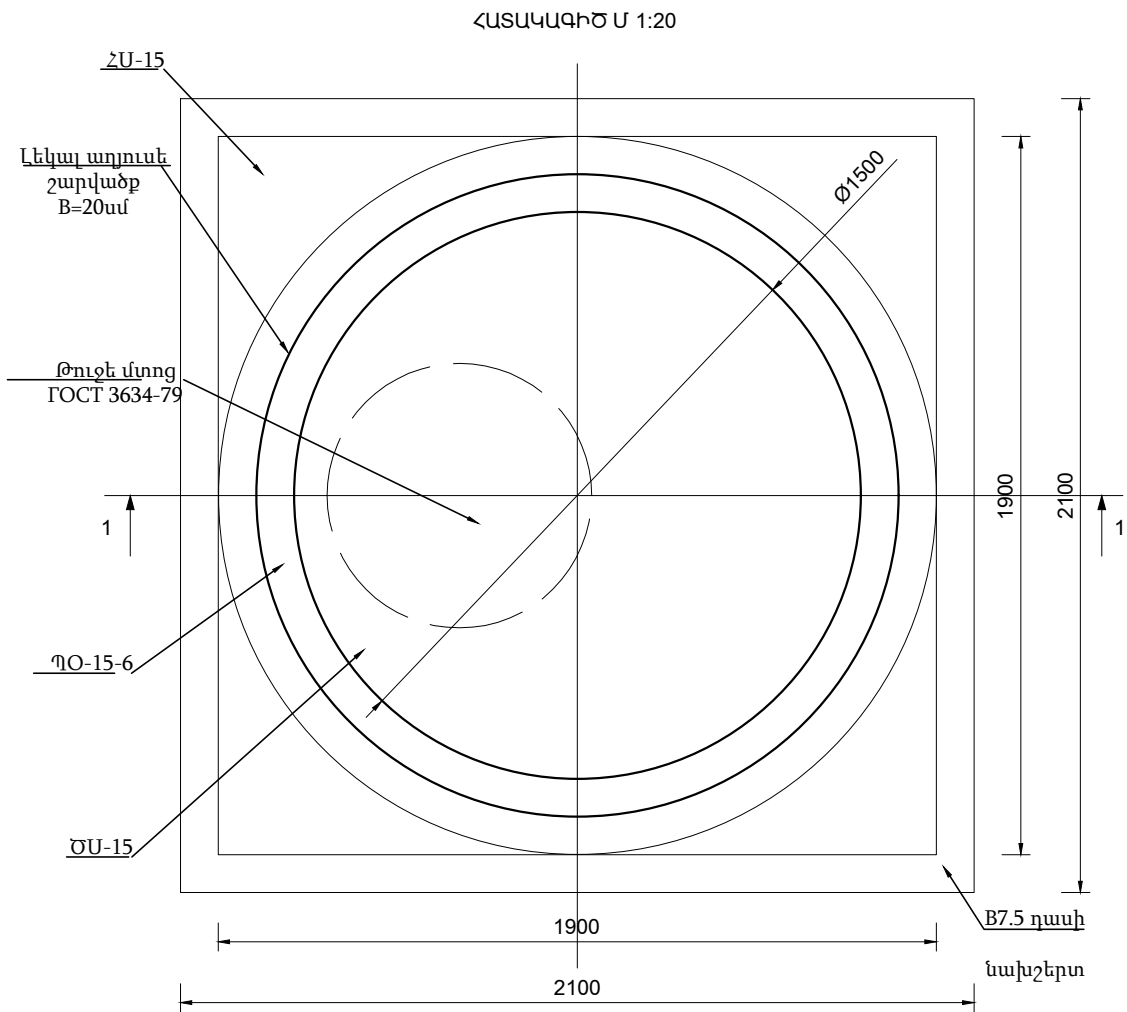

ՀԱՎԱՔՈՎԻ Ե/Ք ՀՈՐԻ ՆՅՈՒԹԱԾԱՆՍԻ ՄԱՍՆԱԳԻՐ

Nº	ՆՅՈՒԹԻ ՏԵՍԱԿԸ	Չ/Մ	ՔԱՆԱԿԸ	ԾԱՆՈԹՈՒԹՅՈՒՆ
1	B7.5 դասի նախապատրաստական շերտ	մ³	0.44	h=10սմ
2	Հիմքի սալ ՀՄ-15	հատ	1	h=10սմ
3	Լեկալ աղյուսե շարվածք	մ³	0.53	h=40սմ
4	Պատի օղակ ՊՕ-15-6	հատ	2	h=60սմ
5	Ծածկի սալ ԾՄ-15	հատ	1	h=15սմ
6	Թուջե մտոց	հատ	1	ГОСТ 3634-79
7	Մետաղական աստիճան	հատ	1	h=155սմ
8	Մետաղական էլեմենտ ՄԷ-1	հատ	3	4.8կգ
9	Մետաղական էլեմենտ ՄԷ-2	հատ	3	3.9կգ
10	Պատյան խողովակ-ըստ տեխնոլոգիական գծագրերի			
11	Փականի տակդիր-ըստ տեխնոլոգիական գծագրերի			

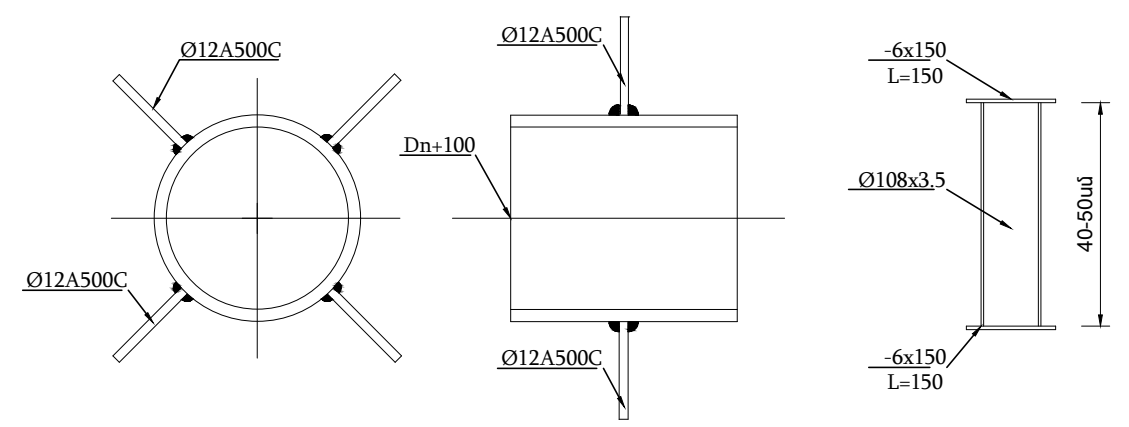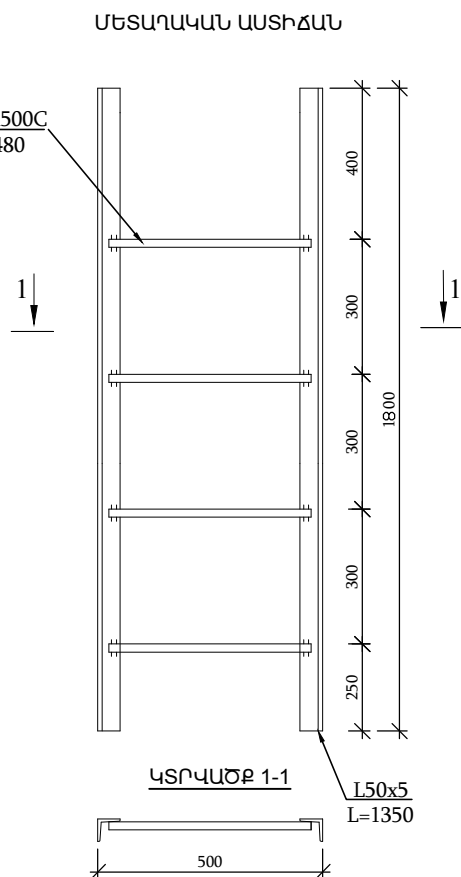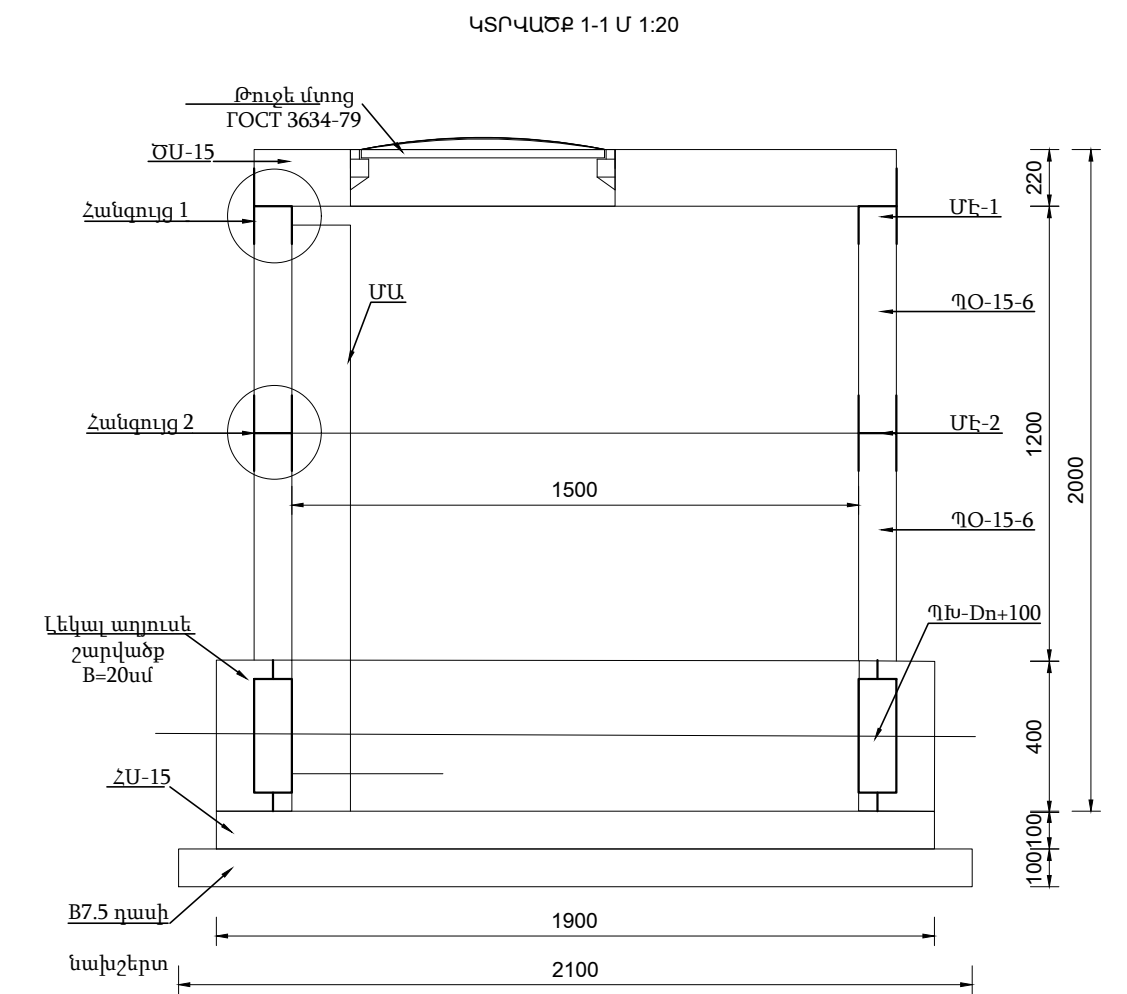

- ԾԱՆՈԹՈՒԹՅՈՒՆ
- Պատի օղակները և ծածկի սալերը տեղադրվում են թարմ պատրաստված ցեմենտավազային շաղախի վրա:
 - Հորի բարձրությունը կարելի է կարգավորել պատի օղակի համապատասխան չափի կտրումով կամ հատակի սալի վրա մանրահատիկ M150 մակնիշի միաձույլ բետոնե պատի իրականացումով:

Փոփոխություն	Ամիս/ամսաթիվ	Դիտողություն	Հեղինակ	Ստուգեց
	ԵՐԵՎԱՆ 2025թ.	Պատվիրատու - Երևանի քաղաքապետարան Պայմանագիր NԵՔ-ԲՄԽԱՇՁԲ-25/21		
		Երևան քաղաքում նրտաքին հակահրդեհային հիդրանտների կառուցման աշխատանքների նախագծանախահաշվային փաստաթղթերի կազմման խորհրդատվական ծառայությունների մատուցում		
ՆԳԻ	Վ.Ղազարյան		Տիպարային գծագիր	Աշխատանքային նախագիծ
Նախագծեց	Վ.Ղազարյան			
Ստուգեց	Ֆ.Ղարիբյան		Ե/ք հավաքովի կլոր հորի շինարարական լուծումներ D=1.5մ, H=1.8մ	Բաժին ԶԱՅ
				Թերթ
				Թերթեր
				4
				5

« 28 » 02 2025թ.

N 107 6678

Երևանի քաղաքապետարանի
գորահավաքային հարցերի և քաղաքացիական
պաշտպանության վարչության պետ

Սերյոժա Խալաթյանին
ՀՀ, 0015, ք. Երևան, Արգիշտի 1

Առարկա՝ հրշեջ հիդրանտների կառուցման ցանկ

Հարգելի պարոն Խալաթյան,

Ի պատասխան Ձեր թիվ № 64/21223-25 գրության, կապված թվով 14 մանկապարտեզների
համար հրշեջ հիդրանտների տեղադրման հետ, ներկայացնում ենք անհրաժեշտ
ելակետային տվյալները:

Առդիր՝ 14 թերթ

Հարգանքով՝



Գլխավոր տնօրեն
Մ. Շահինյան

Պատասխանատու՝

Գործառնական տնօրեն,


Գլխավոր տնօրենի տեղակալ

Վ. Բատոյան



Կատարող՝

USF պետ Գ. Վարդանյան

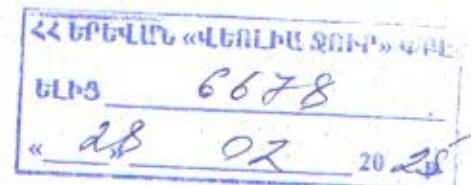

Ք. Երևան, Քանաքեռ-Զեյթուն, Մարկապատի 4

Տարածքի հասցե/

Երևանի 157 մանկապարտեզ

/Ամուն, ազգանուն/

Հետախուզման օր

