

ԱՇԽԱՏԱՆՔԱՅԻՆ ԳԾԱԳՐԵՐԻ ԱՆՎԱՆԱՑԱՆԿ

Թերթ N	Թերթի անվանումը
1	Աշխատանքային գծագրերի անվանացանկ
2	Տեղադիրքային հատակագիծ Մ 1:2000
3	Տեղակապման հատակագիծ Մ 1:500
4	Հրշեջ հիդրանտ հորի տեխնոլոգիական հատակագիծ և կտրվածք Մ 1:25
5	Ե/բ հավաքովի կլոր հորի շինարարական լուծումներ D=1.5մ, H=1.8մ


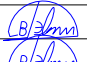

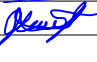
ՎԿԱՅԱԿՈՉՎՈՂ ՓԱՍՏԱԹՂԹԵՐԻ ԱՆՎԱՆԱՑԱՆԿ


Նշանակումը	Անվանումը
ՀՀՇՆ 40-01.02-	«ԶՐԱՄԱՏԱԿԱՐԱՐՈՒՄ. ԱՐՏԱՔԻՆ ՑԱՆՑԵՐ ԵՎ ԿԱՌՈՒՑՎԱԾՔՆԵՐ»

ՊԱՅՄԱՆԱԿԱՆ ՆՇԱՆՆԵՐ

- Գոյություն ունեցող ջրագիծ
- Նախագծվող ջրագիծ



Փոփոխություն		Ամիս/ամսաթիվ	Դիտողություն	Հեղինակ	Ստուգեց
 ԵՐԵՎԱՆ 2025թ.		Պատվիրատու - Երևանի քաղաքապետարան Պայմանագիր NԵՔ-ԲՄԽԱՇՁԲ-25/21			
		Երևան քաղաքում արտաքին հակահրդեհային հիդրանտների կառուցման աշխատանքների նախագծանախահաշվային փաստաթղթերի կազմման խորհրդատվական ծառայությունների մատուցում			
ՆԳԻ	Վ.Ղազարյան		«Երևանի հ.64 մանկապարտեզ» ՀՈԱԿ Ավանեսովի նրբ.12շ		Աշխատանքային նախագիծ
Նախագծեց	Վ.Ղազարյան				Բաժին ՋԱՑ
Ստուգեց	Ֆ.Ղարիբյան		Ընդհանուր տվյալներ		Թերթ
					Թերթեր
					1 5

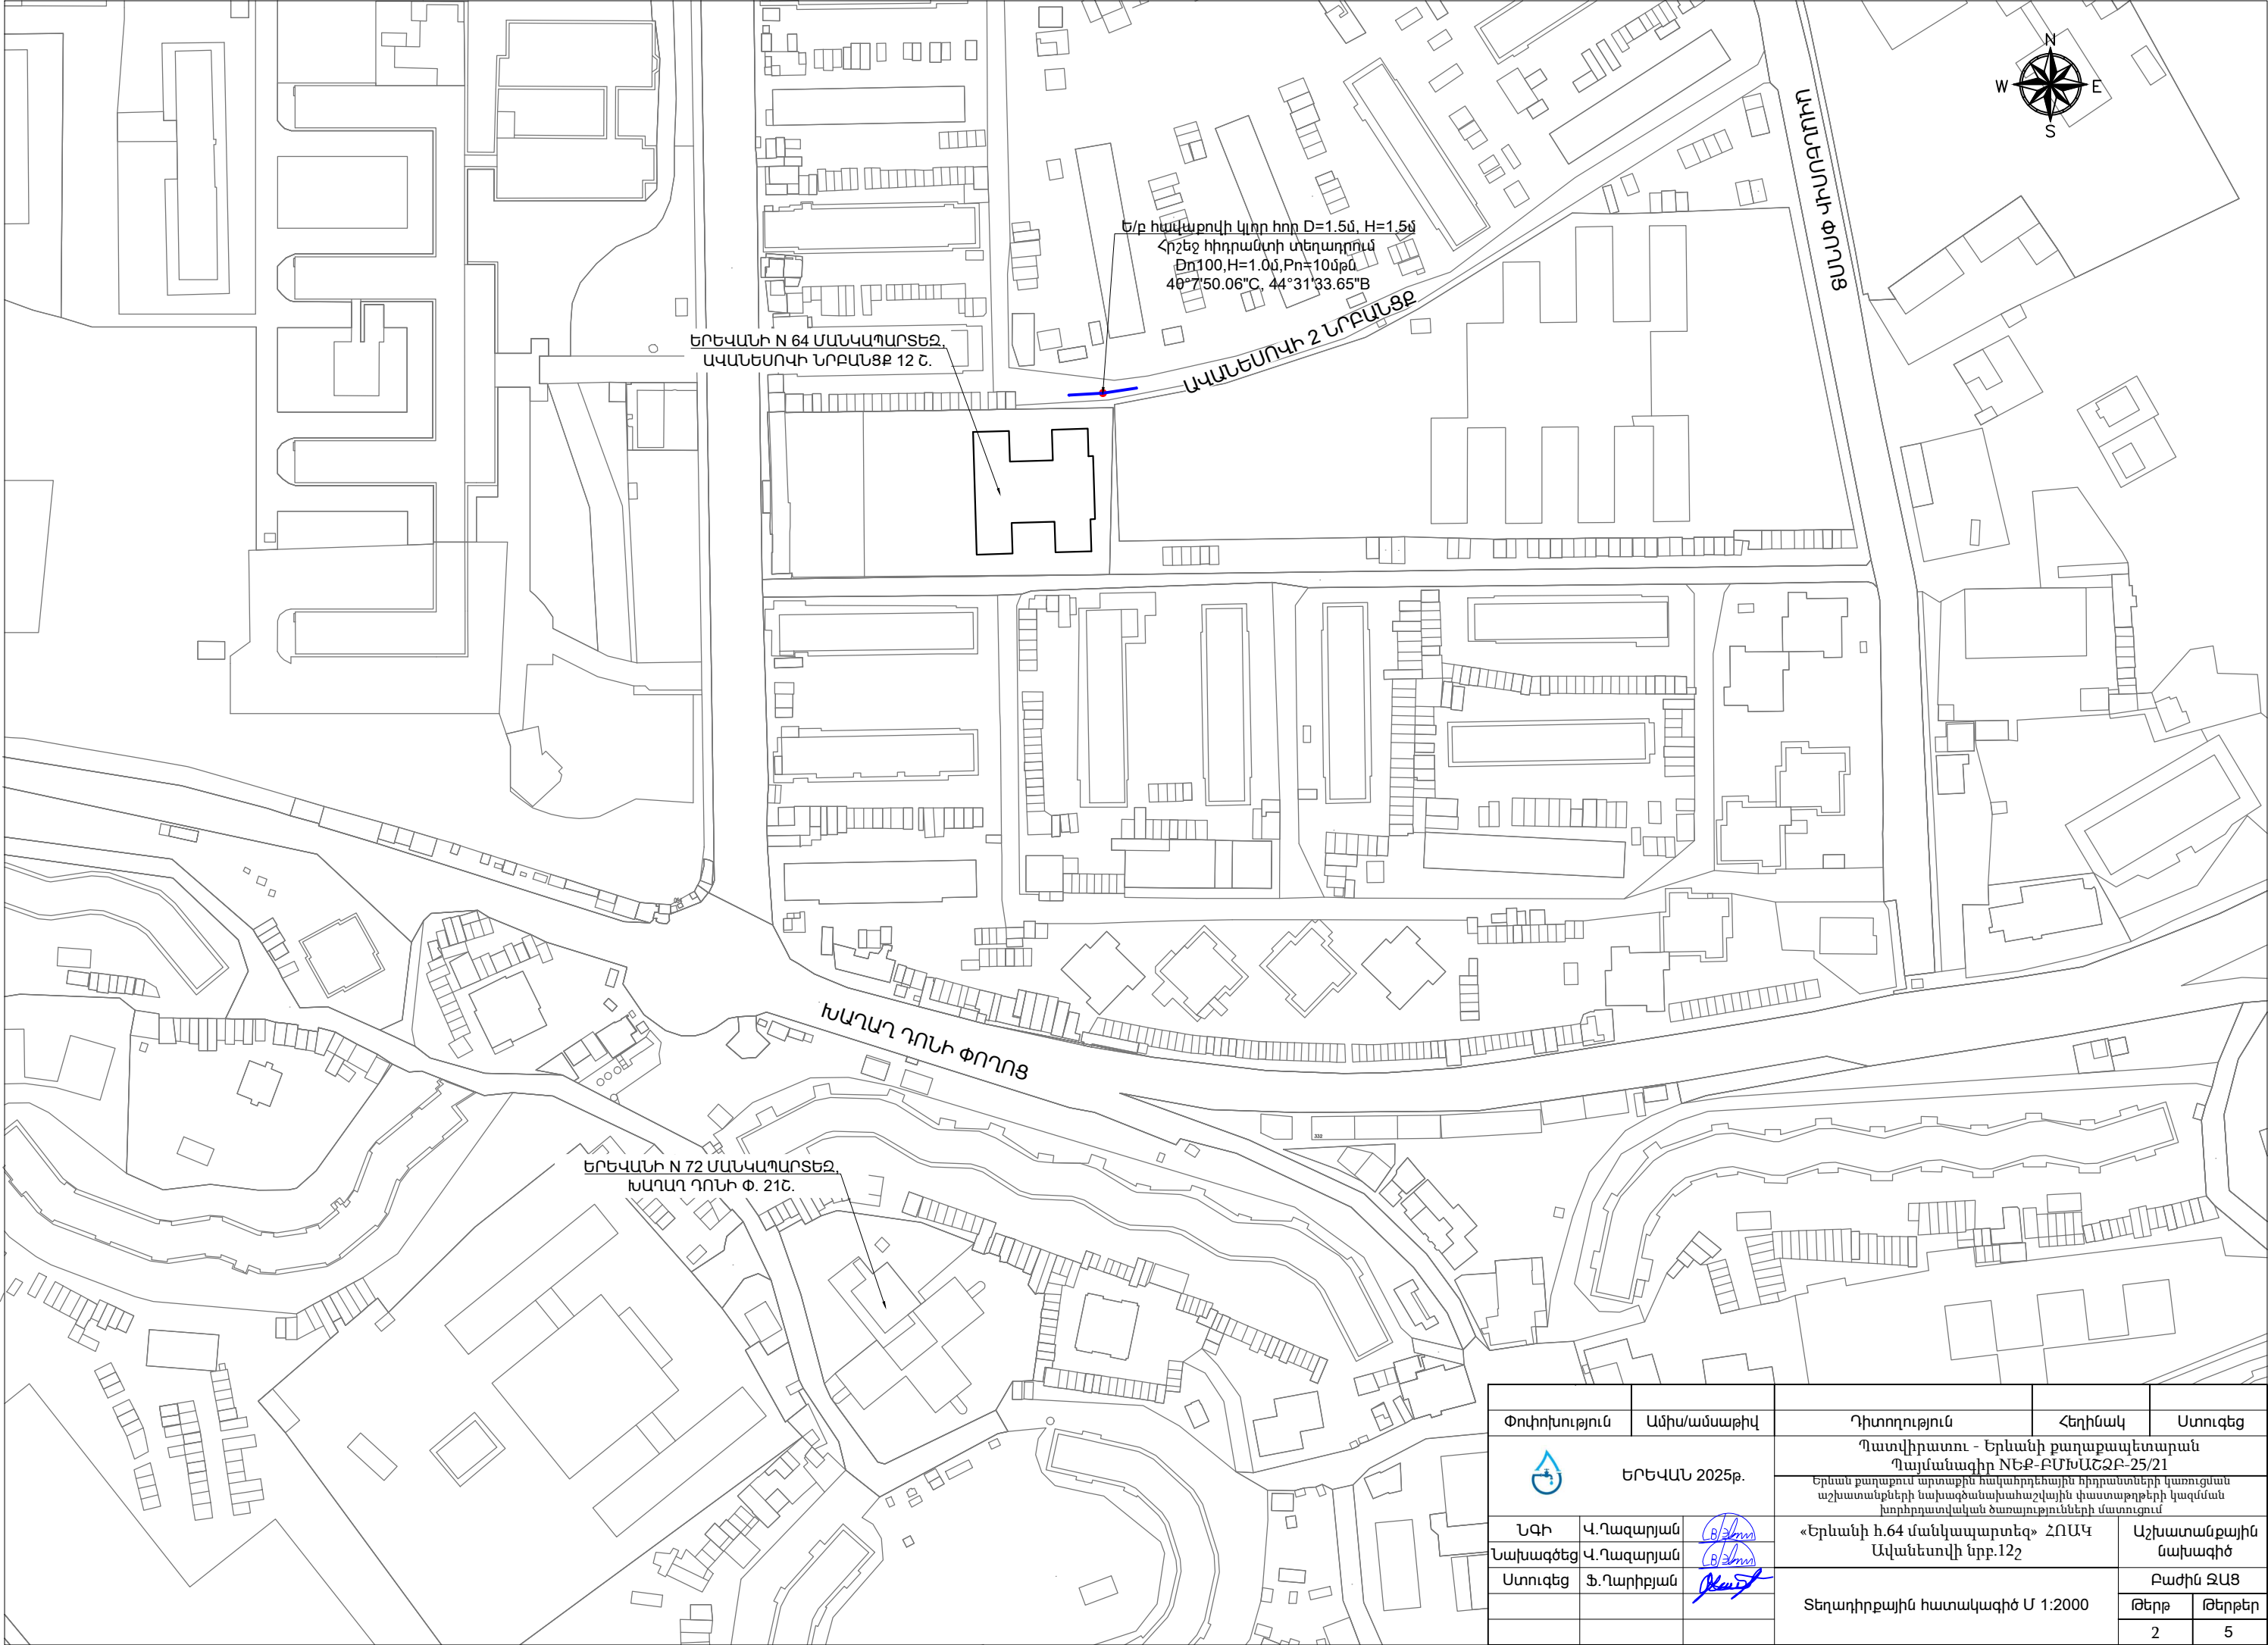

Ե/բ հավաքովի կոդի հոր D=1.5մ, H=1.5մ
Հոշեց հիդրամետի տեղադրում
Փո100, H=1.0մ, Pn=10մթն
40°7'50.06"C, 44°31'33.65"B




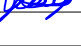
ԵՐԵՎԱՆԻ N 64 ՄԱՆԿԱՊԱՐԾԵԶ,
ԱՎԱՆԵՍՏՈՎԻ ՆՐԱՆՑՔ 12 Շ.


ԱՎԱՆԵՍՏՈՎԻ 2 ՆՐԱՆՑՔ





ՅԱՆՓ ՎԻՍՏԱՐՈՒՄ

ԽԱՂԱՂ ԴՈՆԻ ՓՈՂՈՑ

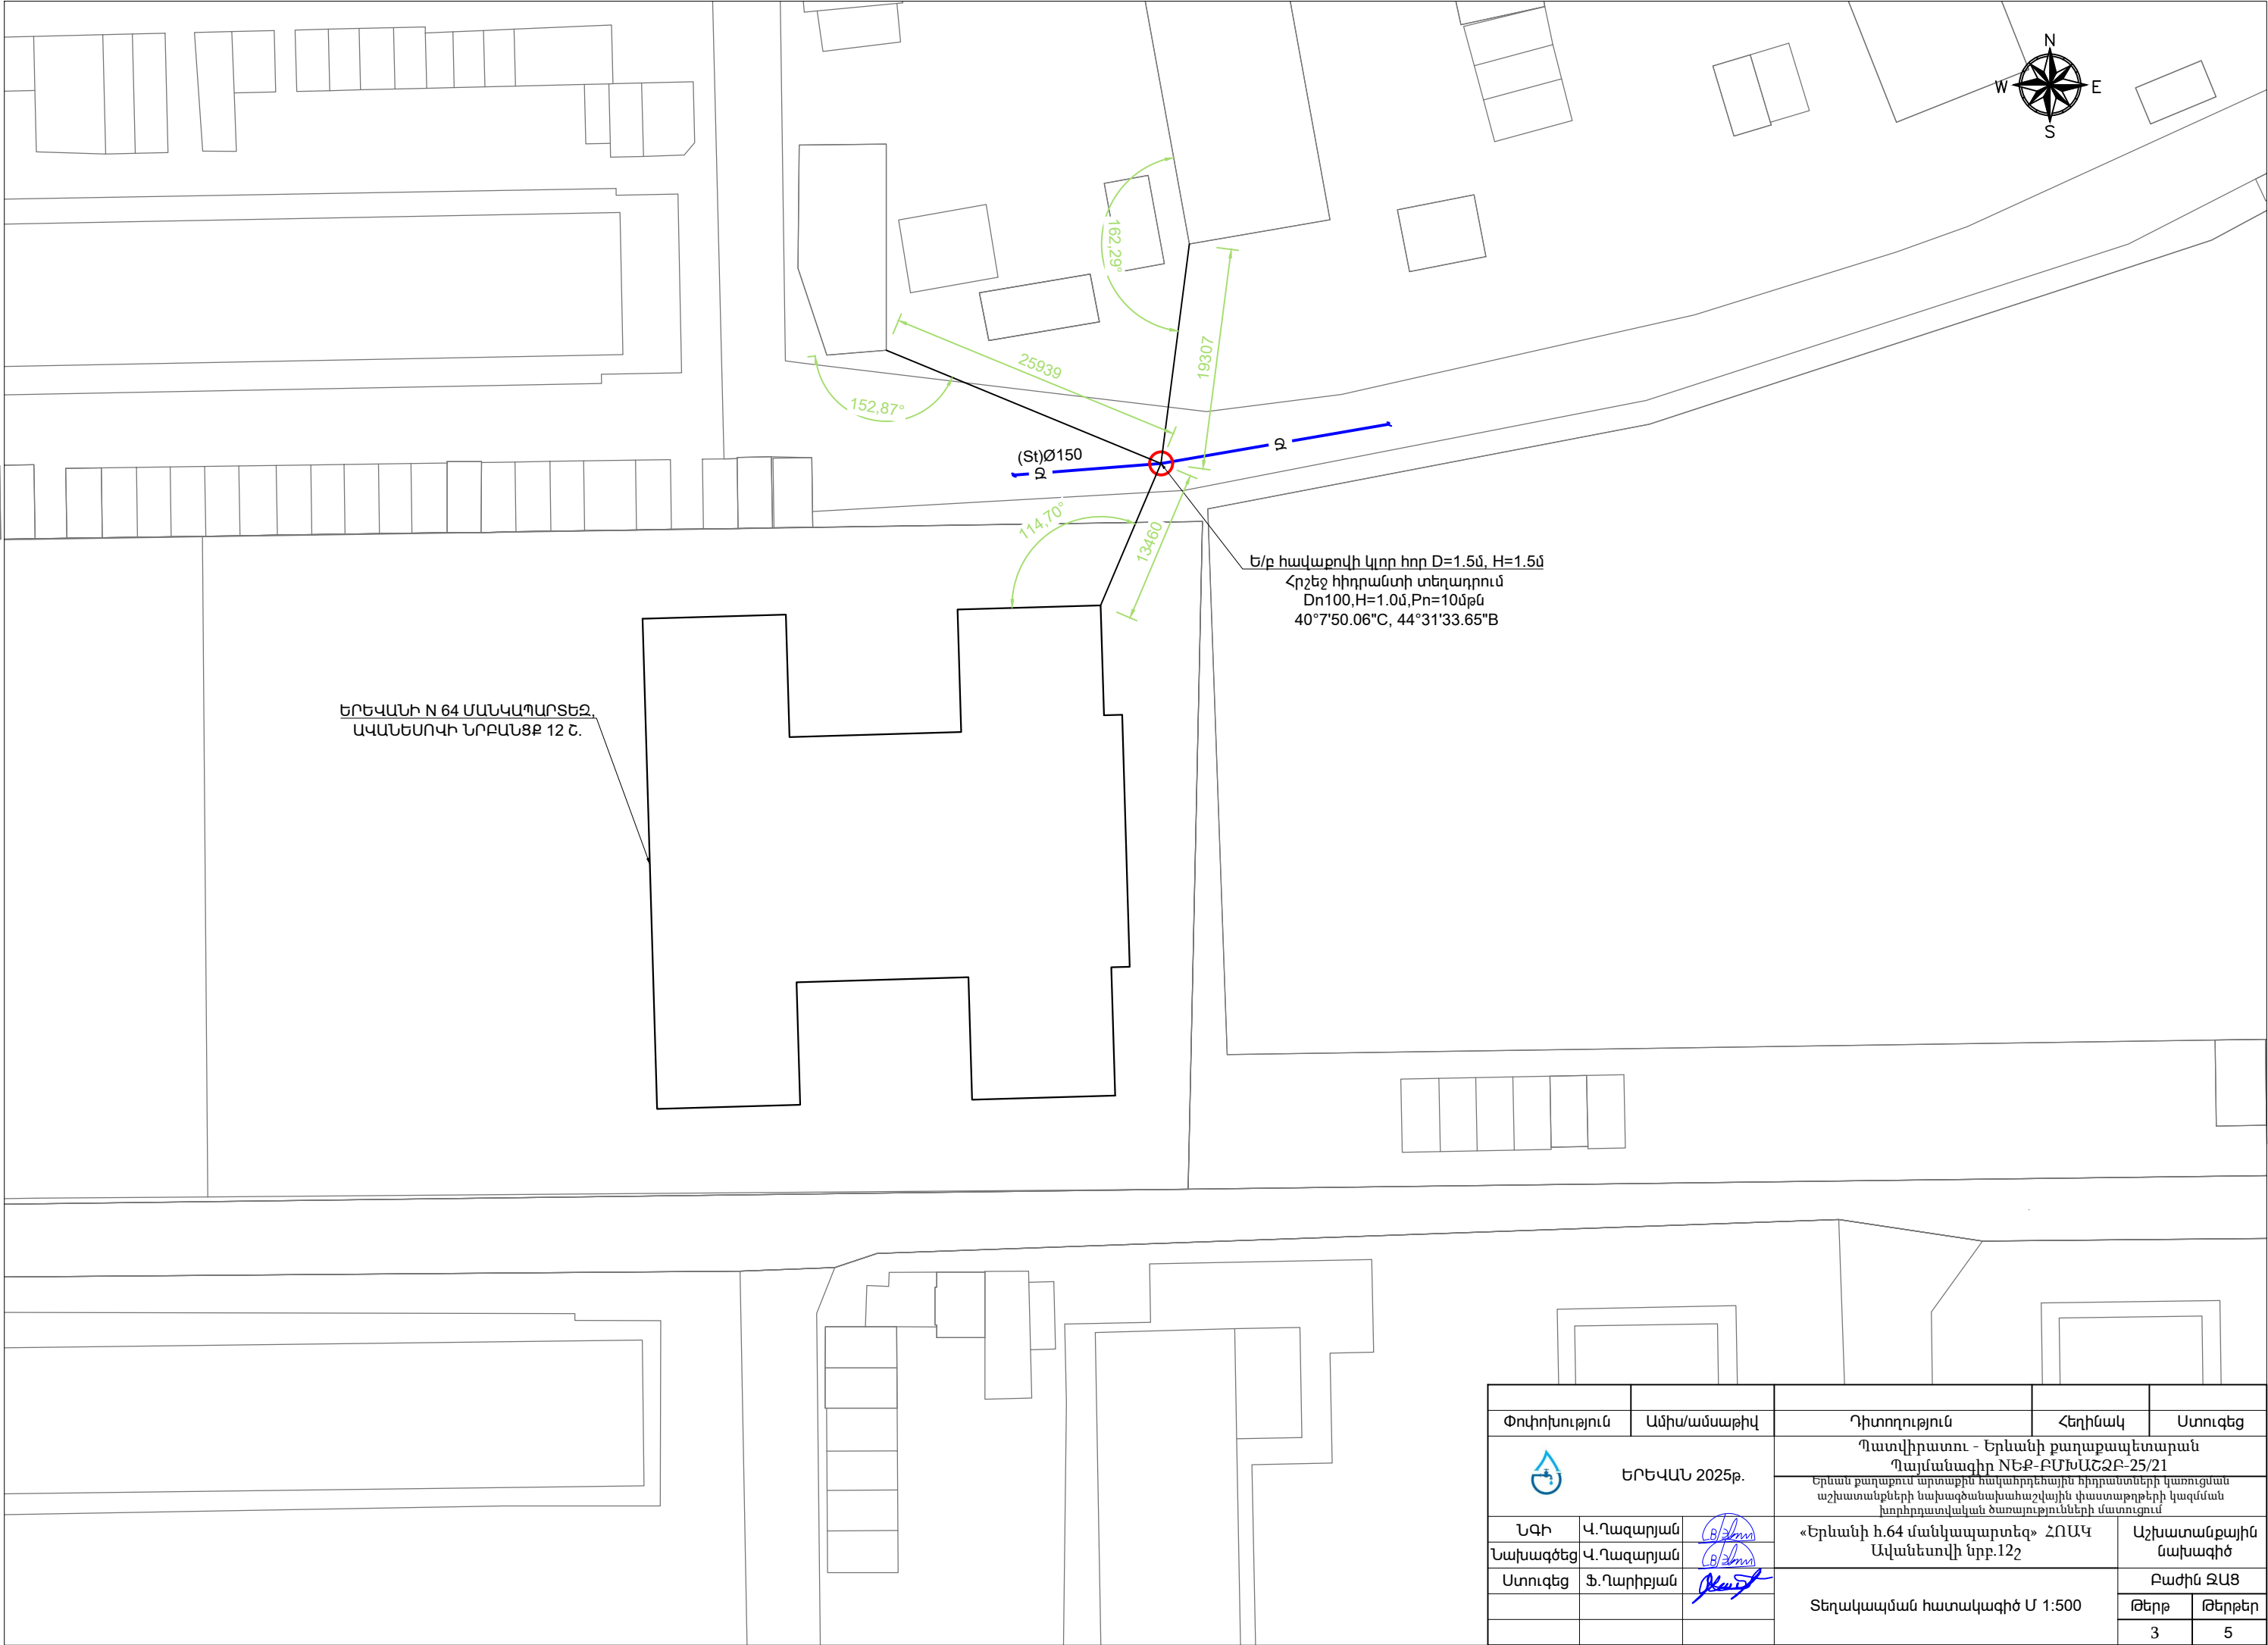ԵՐԵՎԱՆԻ N 72 ՄԱՆԿԱՊԱՐԾԵԶ,
ԽԱՂԱՂ ԴՈՆԻ Փ. 21Ը.

Փոփոխություն		Ամիս/ամսաթիվ	Դիտողություն	Հեղինակ	Ստուգեց
		ԵՐԵՎԱՆ 2025թ.			
		Պատվիրատու - Երևանի քաղաքապետարան Պայմանագիր NԵՔ-ԲՄԽԱՇԶԲ-25/21 Երևան քաղաքում ներդրվող հակահրդեհային հիդրանտների կառուցման աշխատանքների նախագծանախաշվային փաստաթղթերի կազմման խորհրդատվական ծառայությունների մատուցում			
ՆԳԻ	Վ.Ղազարյան		«Երևանի հ.64 մանկապարտեզ» ՀՈԱԿ Ավանեսովի նրբ.12շ		Աշխատանքային նախագիծ
Նախագծեց	Վ.Ղազարյան				Բաժին ԶԱՑ
Ստուգեց	Ֆ.Ղարիբյան		Տեղադիրքային հատակագիծ Մ 1:2000		Թերթ
					Թերթեր
					2
					5



Փոփոխություն		Ամիս/ամսաթիվ	Դիտողություն	Հեղինակ	Ստուգեց
<div></div> <div>ԵՐԵՎԱՆ 2025թ.</div>			Պատվիրատու - Երևանի քաղաքապետարան Պայմանագիր NԵՔ-ԲՄԽԱՇՁԲ-25/21		
			Երևան քաղաքում արտաքին հակահրդեհային հիդրանտների կառուցման աշխատանքների նախագծանախահաշվային փաստաթղթերի կազմման խորհրդատվական ծառայությունների մատուցում		
ՆԳԻ	Վ.Ղազարյան		«Երևանի հ.64 մանկապարտեզ» ՀՈԱԿ Ավանետվի նրբ.12շ		Աշխատանքային նախագիծ
Նախագծեց	Վ.Ղազարյան				
Ստուգեց	Ֆ.Ղարիբյան		Տեղակապման հատակագիծ Մ 1:500		Բաժին ԶԱՑ
					Թերթ
					Թերթեր
				3	5

Հրշեջ հիդրանտ Dn100,
H=1.0մ, Pn=16մթն

Հրշեջ խողովակ-հանգույցի
մտող

Սեպավոր փական
Dn100, Pn=16մթն

Պողպատե կցաշար
Dn100, Pn=16մթն

Հիմնական մտող

(St) Dn108x3.5մմ

(St) Ø150

(St) Ø150

Գործող ջրագիծ

Հրշեջ խողովակ-հանգույցի մտող

Հիմնական մտող

Հրշեջ հիդրանտ
Dn100, H=1.0մ, Pn=16մթն

Սեպավոր փական
Dn100, Pn=16մթն

Գործող ջրագիծ
(St) Ø150

(St) Dn108x3.5մմ

Կցաշուրթով արմունկ տակդիր Dn100





Պողպատե կցաշուրթ
Dn100, Pn=16մթն






1800

1500

1000




N ը/կ	Անվանումը	Չափման միավոր	Քանակը
1	Պողպատե խողովակ Dn108x3.5մմ	մ	2.0
2	Պողպատե կցաշուրթ Dn100, Pn=16մթն	հատ	1
3	Սեպավոր փական Dn100, Pn=16մթն	հատ	1
4	Յրջեց հիդրանտ Dn100, H=1.0մ, Pn=16մթն	հատ	1
5	Կցաշուրթով արմունկ տակդիր Dn100	հատ	1
6	D=1.5մ, h=1.8մ հավաքովի ե/ք հոր	հատ	1

Փոփոխություն	Ամիս/ամսաթիվ			Դիտողություն	Հեղինակ	Ստուգեց	
 ԵՐԵՎԱՆ 2025թ.		Պատվիրատու - Երևանի քաղաքապետարան Պայմանագիր NԵՔ-ԲՄԽԱՀԶԲ-25/21					
		Երևան քաղաքում արտաքին հակահիդրոէայրե հիդրանտների կառուցման աշխատանքների նախագծման նախահշվային փաստաթղթերի կազմման խորհրդատվական ծառայությունների մատուցում					
ՆԳԻ	Վ.Ղազարյան			«Երևանի հ.64 մանկապարտեզ» ՀՈԱԿ Ավանեստվի նրբ.12շ		Աշխատանքային նախագիծ	
Նախագծեց	Վ.Ղազարյան						
Ստուգեց	Ֆ.Ղարիբյան			Հրշեջ հիդրանտ հորի տեխնոլոգիական հատակագիծ և կտրվածք Մ 1:25		Բաժին ԶԱԾ	
						Թերթ	Թերթեր
						4	5

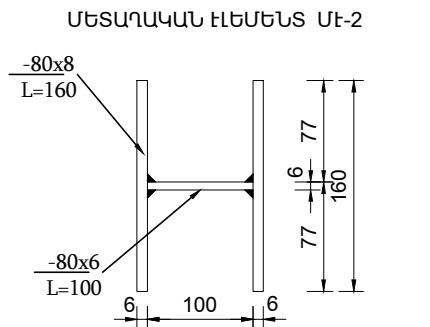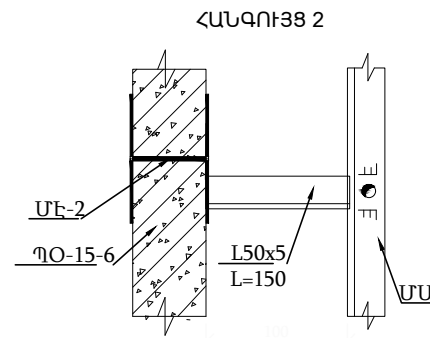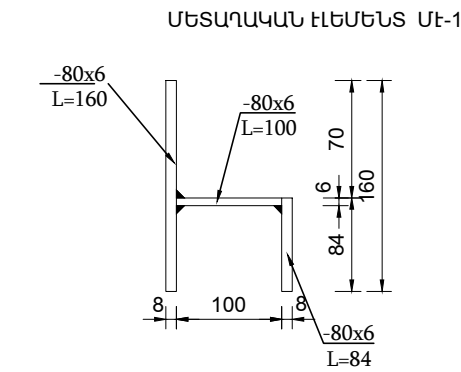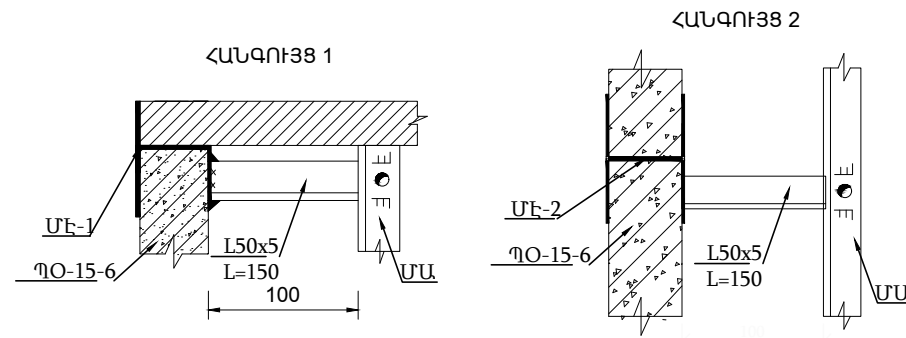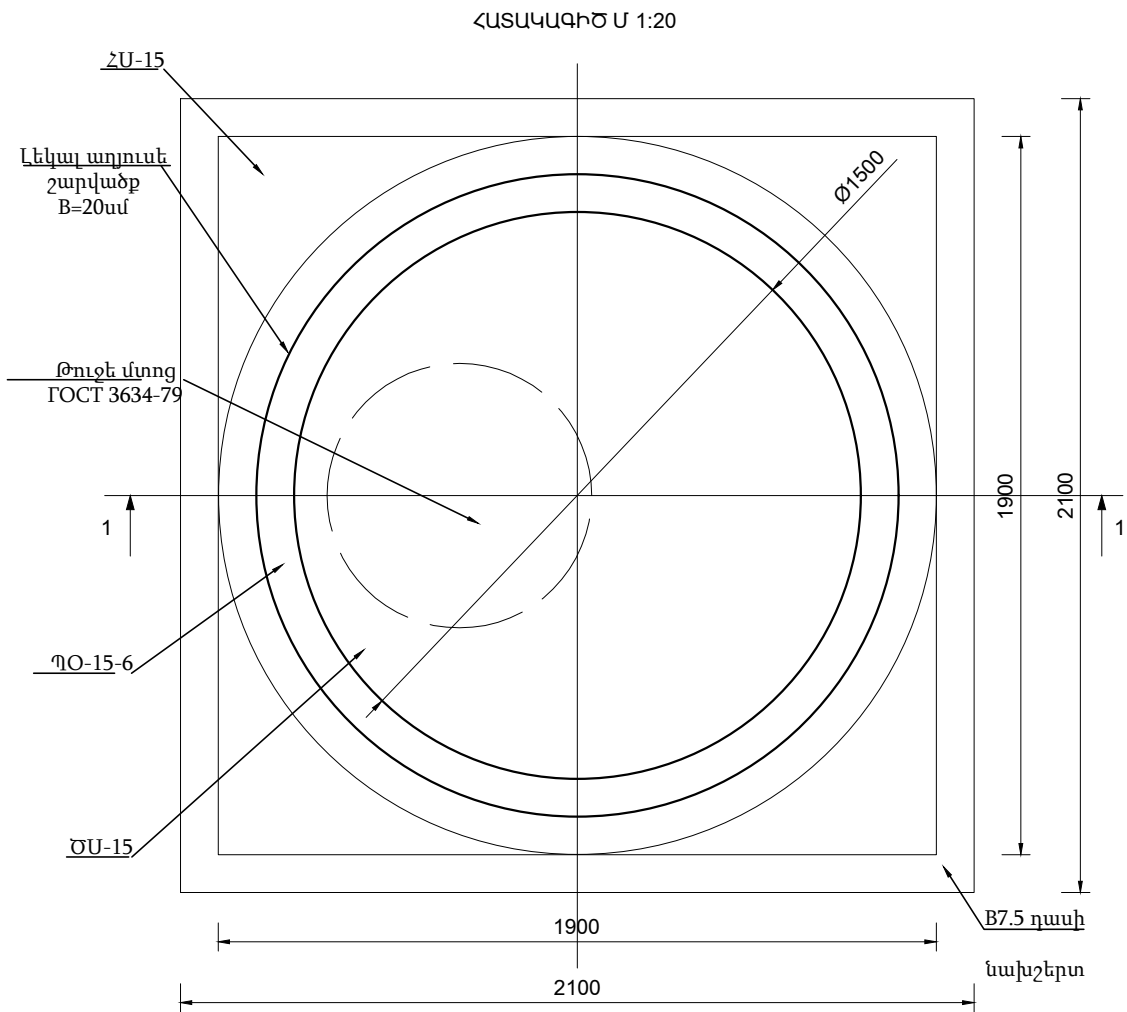


ՀԱԿԱՔՈՎԻ Ե/Ք ՀՈՐԻ ՆՅՈՒԹԱԾԱՆՍԻ ՄԱՍՆԱԳԻՐ

Nº	ՆՅՈՒԹԻ ՏԵՍԱԿԸ	Չ/Մ	ՔԱՆԱԿԸ	ԾԱՆՈԹՈՒԹՅՈՒՆ
1	B7.5 դասի նախապատրաստական շերտ	մ³	0.44	h=10սմ
2	Հիմքի սալ ՀՄ-15	հատ	1	h=10սմ
3	Լեկալ աղյուսե շարվածք	մ³	0.53	h=40սմ
4	Պատի օղակ ՊՕ-15-6	հատ	2	h=60սմ
5	Ծածկի սալ ԾՄ-15	հատ	1	h=15սմ
6	Թուջե մտոց	հատ	1	ГОСТ 3634-79
7	Մետաղական աստիճան	հատ	1	h=155սմ
8	Մետաղական էլեմենտ ՄԷ-1	հատ	3	4.8կգ
9	Մետաղական էլեմենտ ՄԷ-2	հատ	3	3.9կգ
10	Պատյան խողովակ-ըստ տեխնոլոգիական գծագրերի			
11	Փականի տակդիր-ըստ տեխնոլոգիական գծագրերի			

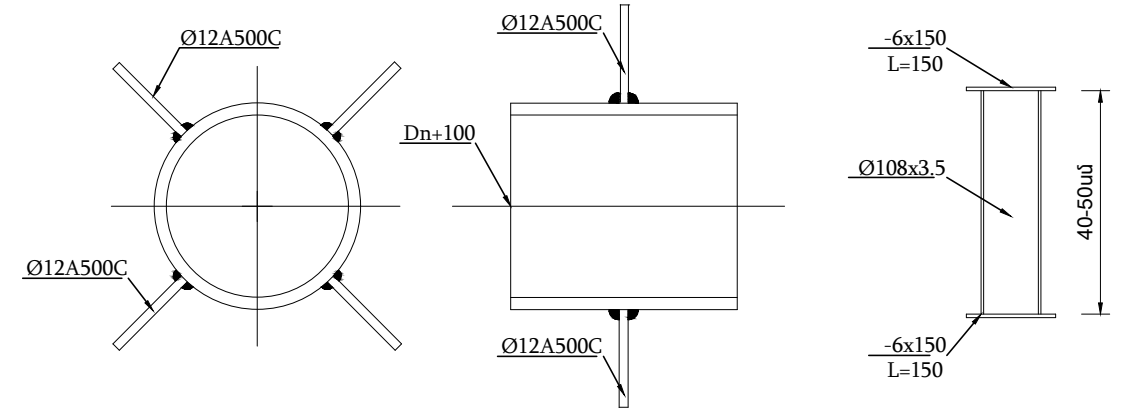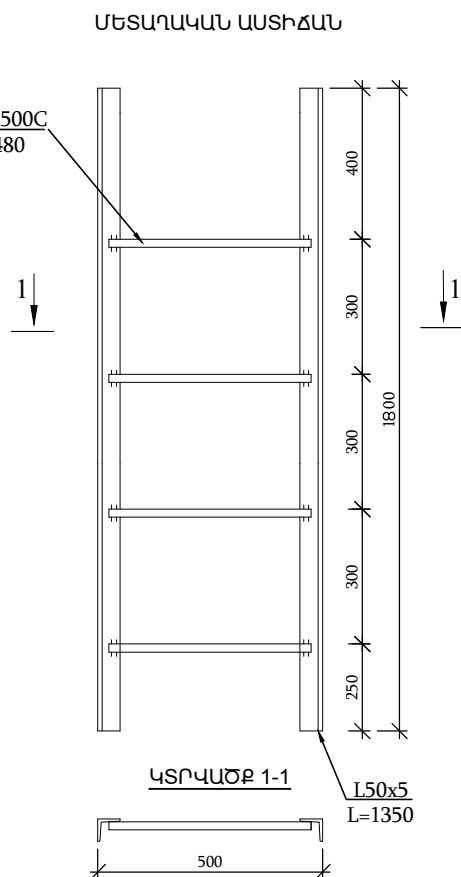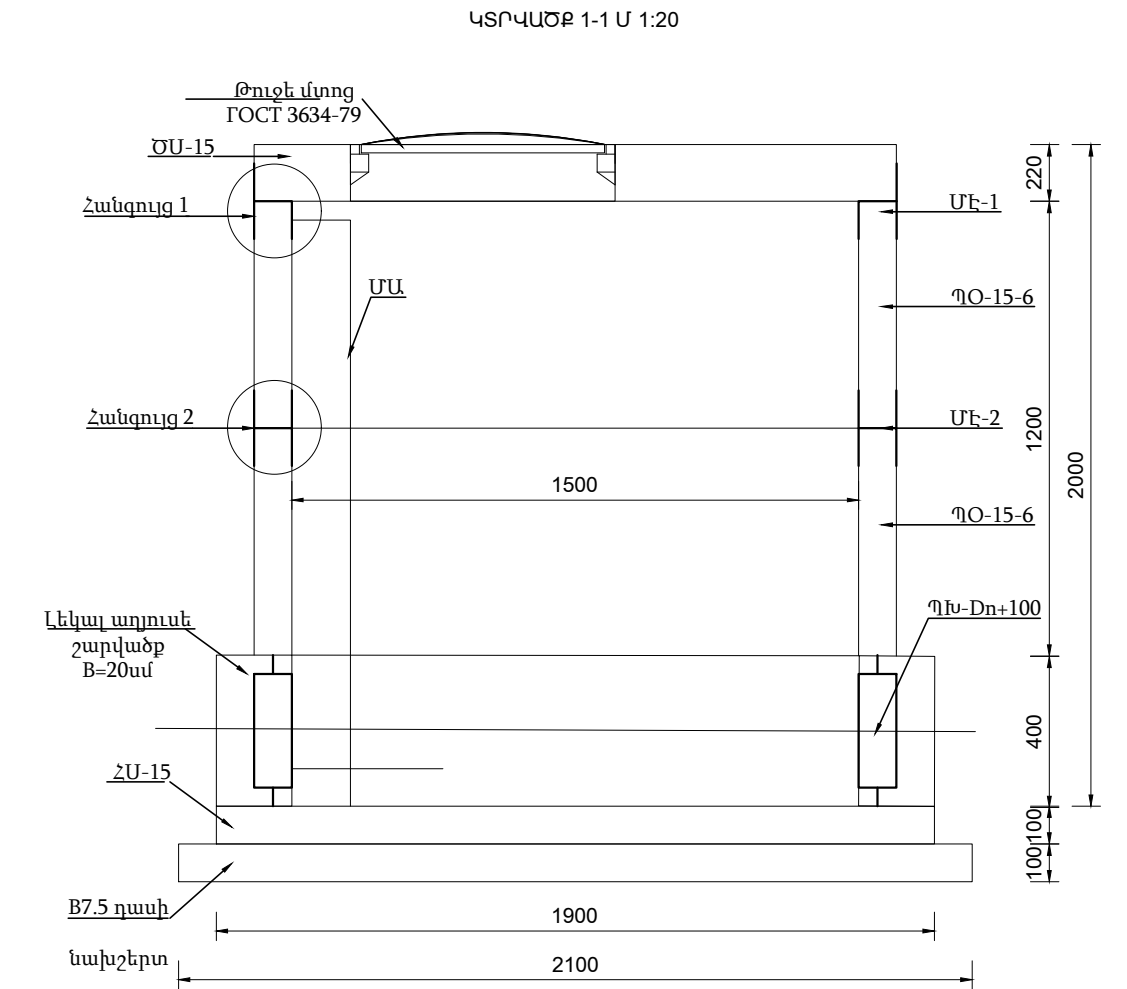

- ԾԱՆՈԹՈՒԹՅՈՒՆ
- Պատի օղակները և ծածկի սալերը տեղադրվում են թարմ պատրաստված ցեմենտավազային շաղախի վրա:
 - Հորի բարձրությունը կարելի է կարգավորել պատի օղակի համապատասխան չափի կտրումով կամ հատակի սալի վրա մանրահատիկ M150 մակնիշի միաձույլ բետոնե պատի իրականացումով:

Փոփոխություն	Ամիս/ամսաթիվ	Դիտողություն	Հեղինակ	Ստուգեց
 ԵՐԵՎԱՆ 2025թ.		Պատվիրատու - Երևանի քաղաքապետարան Պայմանագիր NԵՔ-ԲՄԽԱՇՁԲ-25/21		
		Երևան քաղաքում նրտաքին հակահրդեհային հիդրանտների կառուցման աշխատանքների նախագծանախահաշվային փաստաթղթերի կազմման խորհրդատվական ծառայությունների մատուցում		
ՆԳԻ	Վ.Ղազարյան	Տիպարային գծագիր		Աշխատանքային նախագիծ
Նախագծեց	Վ.Ղազարյան			
Ստուգեց	Ֆ.Ղարիբյան	Ե/ք հավաքովի կլոր հորի շինարարական լուծումներ D=1.5մ, H=1.8մ		Բաժին ԶԱՅ
				Թերթ
				Թերթեր
				4
				5

« 28 » 02 2025թ.

N 107 6678

Երևանի քաղաքապետարանի
գորահավաքային հարցերի և քաղաքացիական
պաշտպանության վարչության պետ

Սերյոժա Խալաթյանին
ՀՀ, 0015, ք. Երևան, Արգիշտի 1

Առարկա՝ հրշեջ հիդրանտների կառուցման ցանկ

Հարգելի պարոն Խալաթյան,

Ի պատասխան Ձեր թիվ № 64/21223-25 գրության, կապված թվով 14 մանկապարտեզների
համար հրշեջ հիդրանտների տեղադրման հետ, ներկայացնում ենք անհրաժեշտ
ելակետային տվյալները:

Առդիր՝ 14 թերթ

Հարգանքով՝



Գլխավոր տնօրեն
Մ. Շահինյան

Պատասխանատու՝

Գործառնական տնօրեն,


Գլխավոր տնօրենի տեղակալ

Վ. Բատոյան



Կատարող՝

USF պետ Գ. Վարդանյան

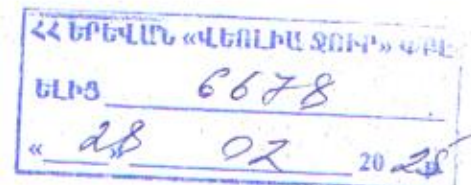

Ք.Երևան, Էրեբունի, Ավանեսովի նրբ. 12 շ.թիվ 64 մանկապարտեզ

/Տարածքի հասցե/

