

ԱՇԽԱՏԱՆՔԱՅԻՆ զԾԱԳՐԵՐԻ ԱՆՎԱՆԱՑԱՆԿ

Թերթ N	Թերթի անվանումը
1	Աշխատանքային գծագրերի անվանացանկ
2	Տեղադիրքային հատակագիծ Մ 1:2000
3	Տեղակապման հատակագիծ Մ 1:500
4	Հրշեջ հիդրանտ հորի տեխնոլոգիական հատակագիծ և կտրվածք Մ 1:25
5	Ե/բ հավաքովի կլոր հորի շինարարական լուծումներ D=1.5մ, H=1.8մ




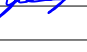
ՎԿԱՅԱԿՈՉՎՈՂ ՓԱՍՏԱԹՂԹԵՐԻ ԱՆՎԱՆԱՑԱՆԿ


Նշանակումը	Անվանումը
ՀՀՇՆ 40-01.02-	«ԶՐԱՄԱՏԱԿԱՐԱՐՈՒՄ. ԱՐՏԱՔԻՆ ՑԱՆՑԵՐ ԵՎ ԿԱՌՈՒՑՎԱԾՔՆԵՐ»


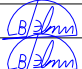

ՊԱՅՄԱՆԱԿԱՆ ՆՇԱՆՆԵՐ


- Գոյություն ունեցող ջրագիծ
- Նախագծվող ջրագիծ





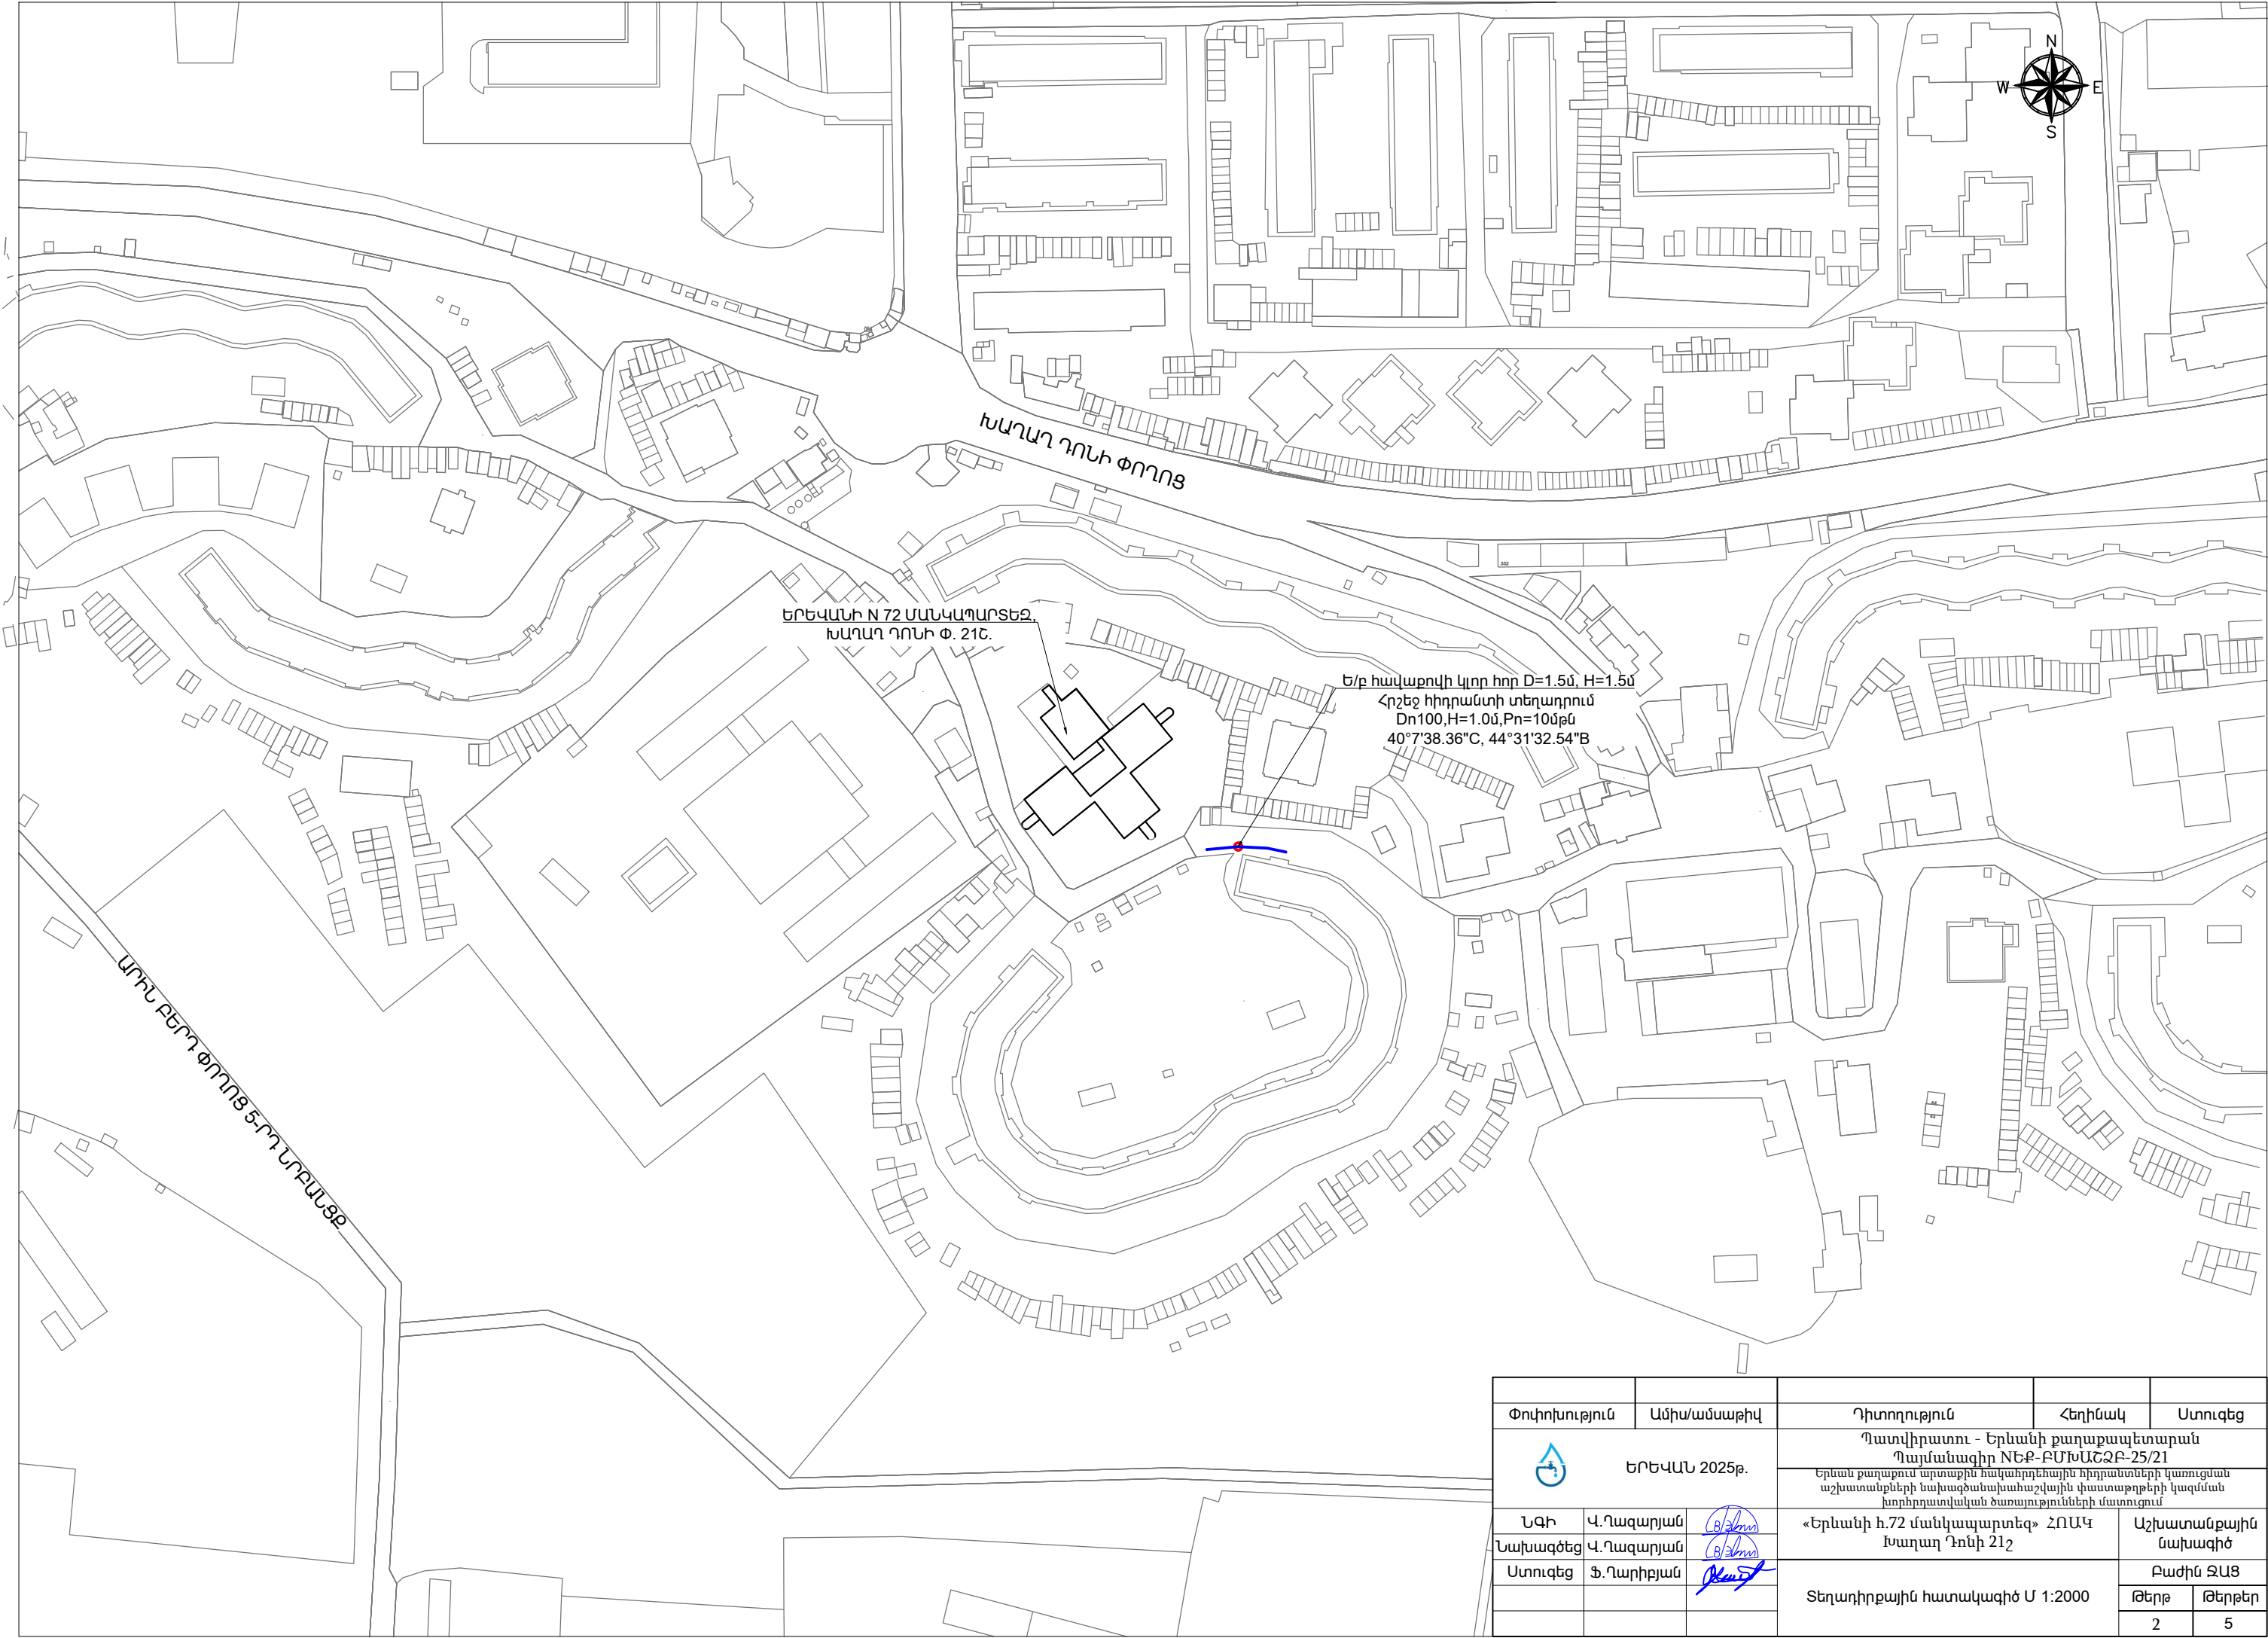

Փոփոխություն		Ամիս/ամսաթիվ	Դիտողություն	Հեղինակ	Ստուգեց
<div></div> <div>ԵՐԵՎԱՆ 2025թ.</div>			Պատվիրատու - Երևանի քաղաքապետարան Պայմանագիր NԵՔ-ԲՄԽԱՇՁԲ-25/21		
			Երևան քաղաքում արտաքին հակահրդեհային հիդրանտների կառուցման աշխատանքների նախագծանախահաշվային փաստաթղթերի կազմման խորհրդատվական ծառայությունների մատուցում		
ՆԳԻ	Վ.Ղազարյան		«Երևանի հ.72 մանկապարտեզ» ՀՈԱԿ Խաղաղ Դռնի 21շ	Աշխատանքային նախագիծ	
Նախագծեց	Վ.Ղազարյան				
Ստուգեց	Ֆ.Ղարիբյան		Ընդհանուր տվյալներ	Բաժին ԶԱՑ	
				Թերթ	Թերթեր
				1	5

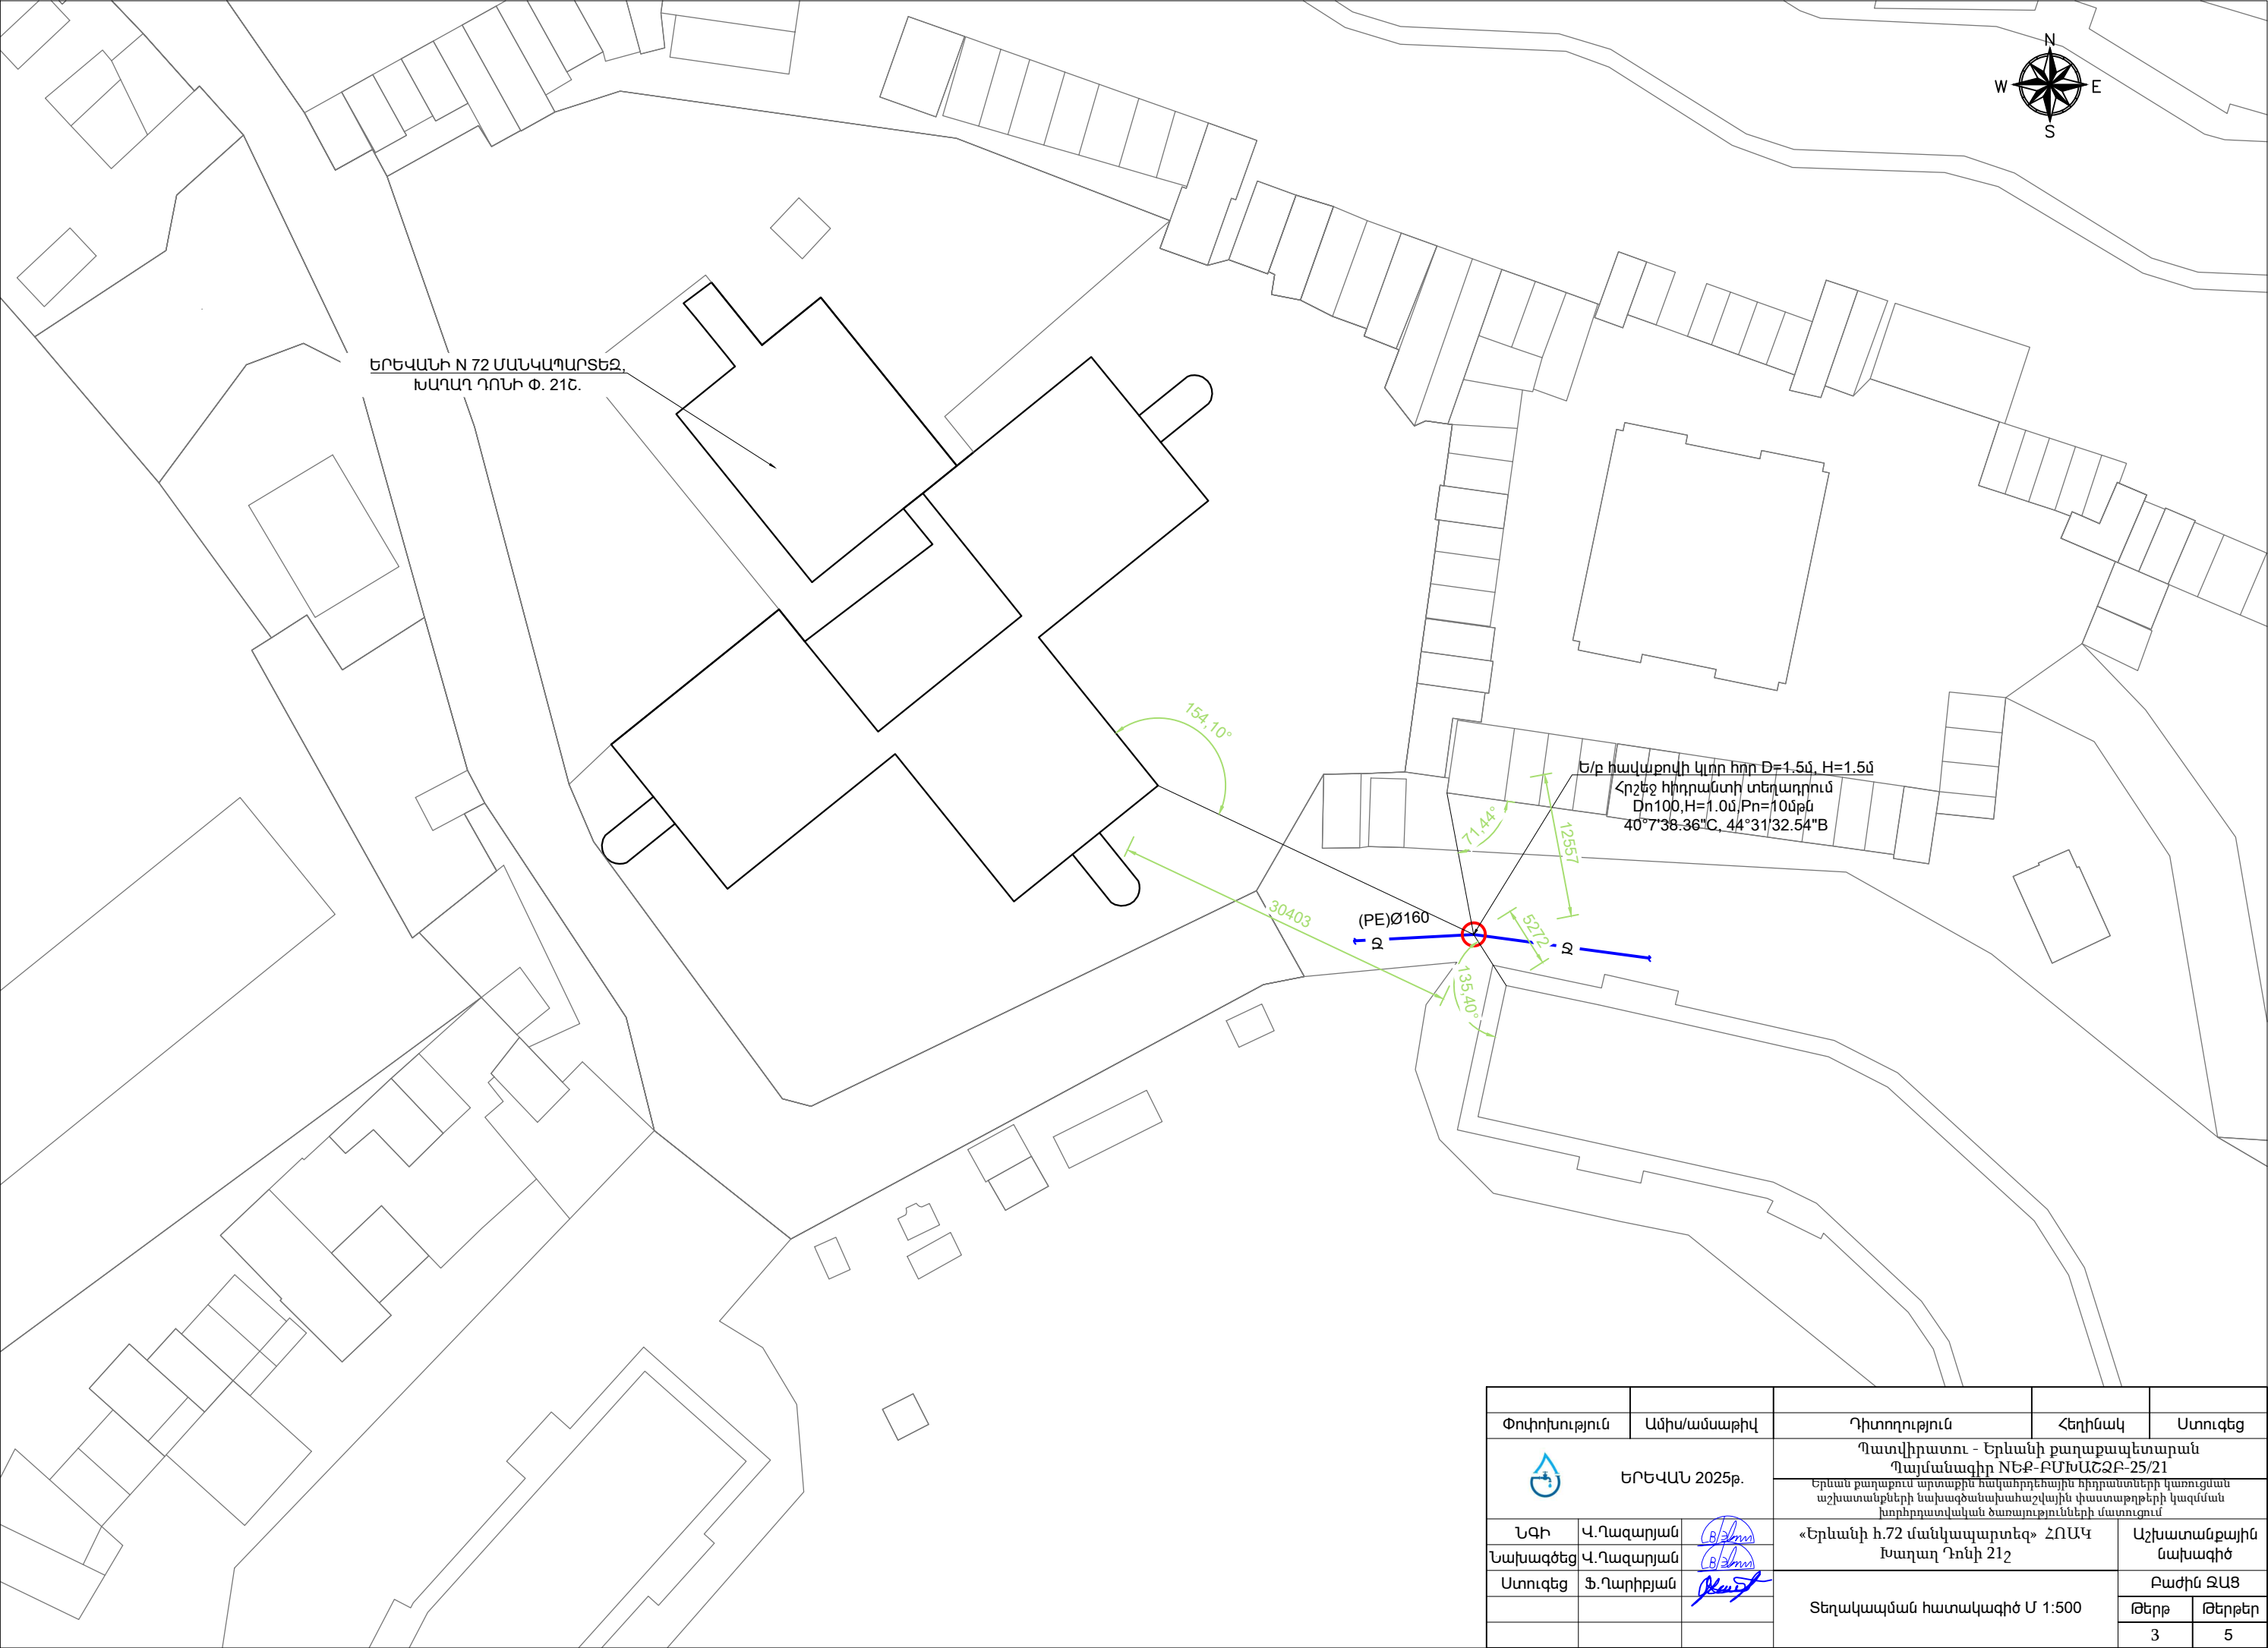


Փոփոխություն	Ամիս/ամսաթիվ	Դիտողություն	Հեղինակ	Ստուգեց
	ԵՐԵՎԱՆ 2025թ.	Պատվիրատու - Երևանի քաղաքապետարան Պայմանագիր NԵՔ-ԲՄԽԱՇՁԲ-25/21		
ՆԳԻ	Վ.Ղազարյան		«Երևանի հ.72 մանկապարտեզ» ՀՈԱԿ Խաղաղ Դոնի 21շ	Աշխատանքային նախագիծ
Նախագծեց	Վ.Ղազարյան			Բաժին ԶԱՑ
Ստուգեց	Ֆ.Ղարիբյան		Տեղադիրքային հատակագիծ Մ 1:2000	Թերթ
				Թերթեր
				2
				5



Փոփոխություն		Ամիս/ամսաթիվ	Դիտողություն	Հեղինակ	Ստուգեց
		ԵՐԵՎԱՆ 2025թ.	Պատվիրատու - Երևանի քաղաքապետարան Պայմանագիր NԵՔ-ԲՄԽԱՇՁԲ-25/21		
			Երևան քաղաքում ներդրվող հակահրդեհային հիդրանտների կառուցման աշխատանքների նախագծանախահաշվային փաստաթղթերի կազմման խորհրդատվական ծառայությունների մատուցում		
ՆԳԻ	Վ.Ղազարյան		«Երևանի հ.72 մանկապարտեզ» ՀՈԱԿ Խաղաղ Դռնի 21շ		Աշխատանքային նախագիծ
Նախագծեց	Վ.Ղազարյան				Բաժին ԶԱՑ
Ստուգեց	Ֆ.Ղարիբյան		Տեղակապման հատակագիծ Մ 1:500		Թերթ
					Թերթեր
					3 5




ՀՐԵՋ ՀԻՂՐԱՆՏ ՀՈՐԻ ՏԵԽՆՈԼՈԳԻԱԿԱՆ ՀԱՏԱԿԱԳԻԾ Մ 1:25

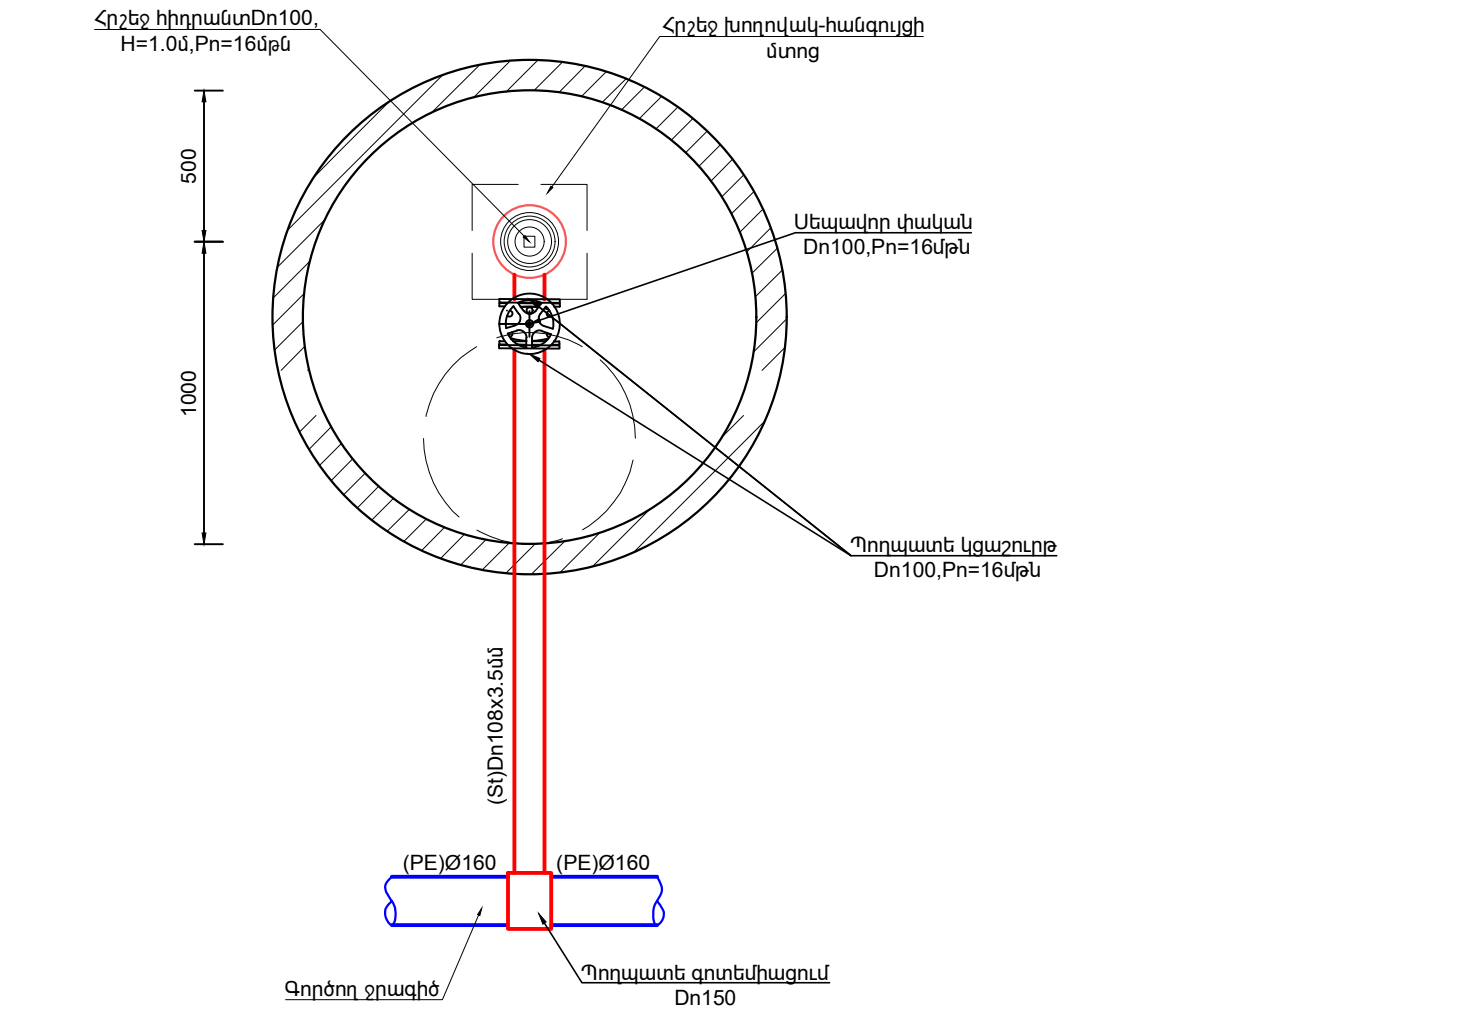










ՄԱՍՆԱԳԻՐ

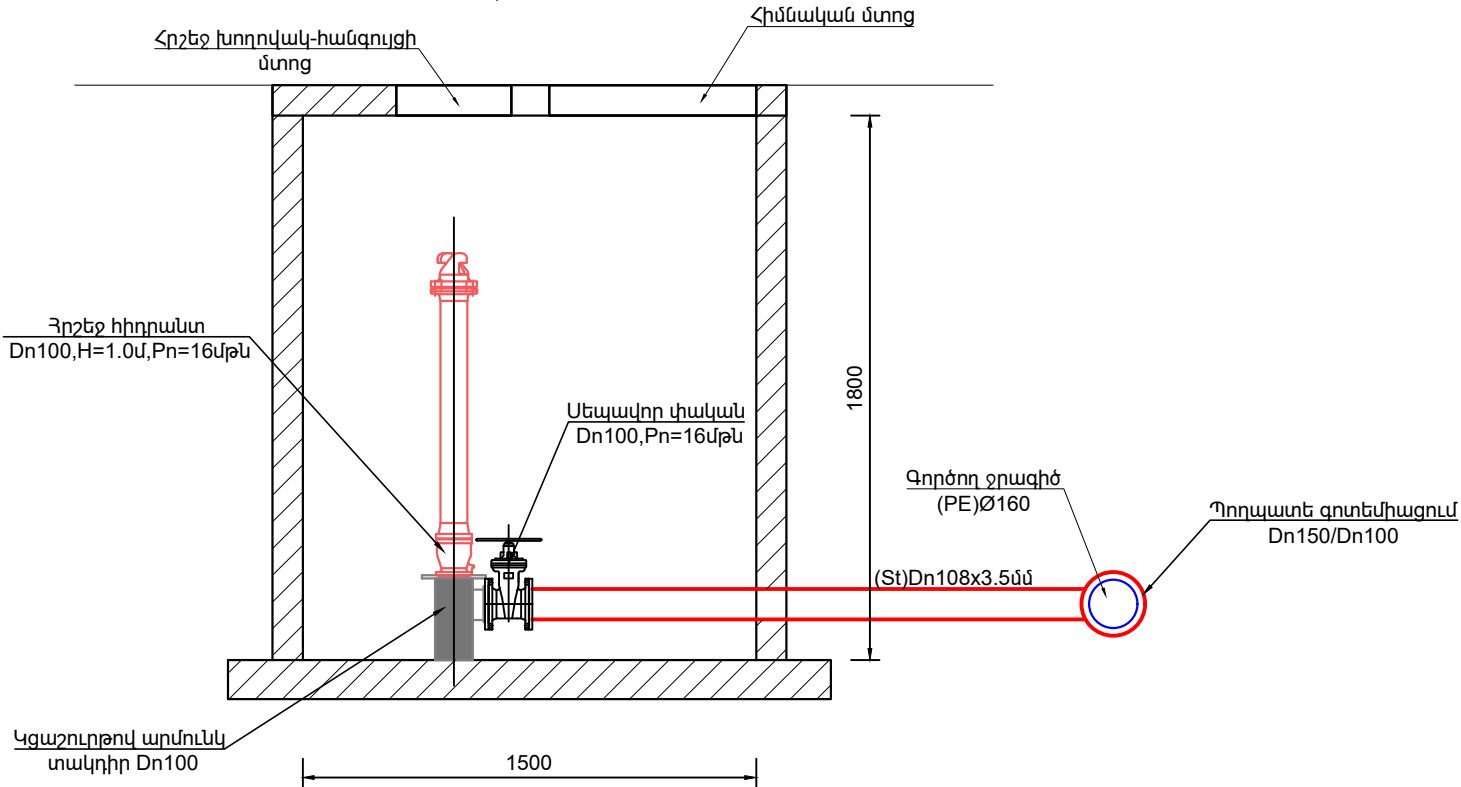N	ը/կ	Անվանումը	Չափման միավոր	Քանակը
1		Պողպատե խողովակ Dn108x3.5մմ	մ	2.0
2		Պողպատե կցաշուրթ Dn100, Pn=16մթն	հատ	1
3		Սեպավոր փական Dn100, Pn=16մթն	հատ	1
4		Հրշեջ հիդրանտ Dn100, H=1.0մ, Pn=16մթն	հատ	1
5		Կցաշուրթով արմուկ տակդիր Dn100	հատ	1
6		Պողպատե գոտեմիացում Dn150/Dn100	հատ	1
7		D=1.5մ, h=1.8մ հավաքովի ե/բ հոր	հատ	1




ԿՏՐՎԱԾՔ 1-1 Մ 1:25



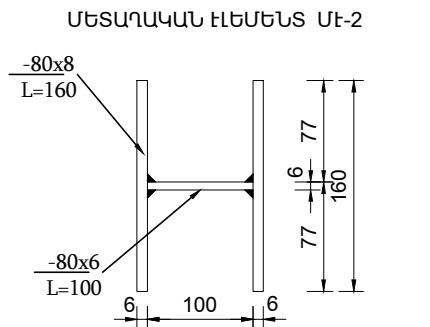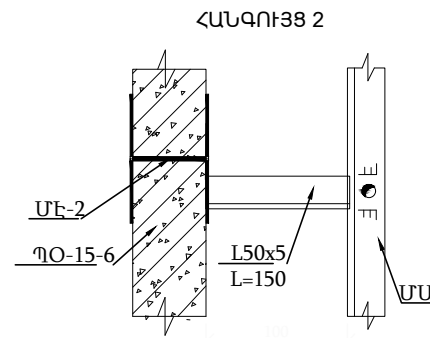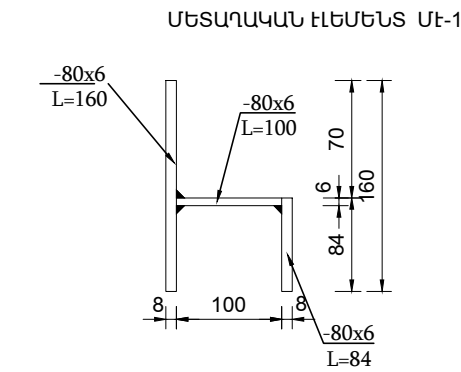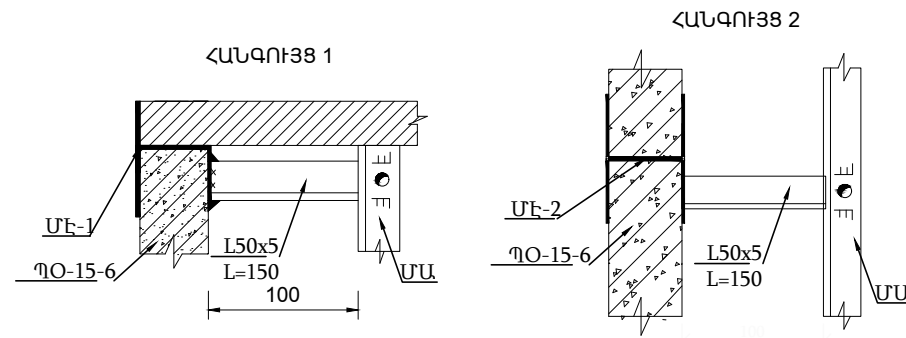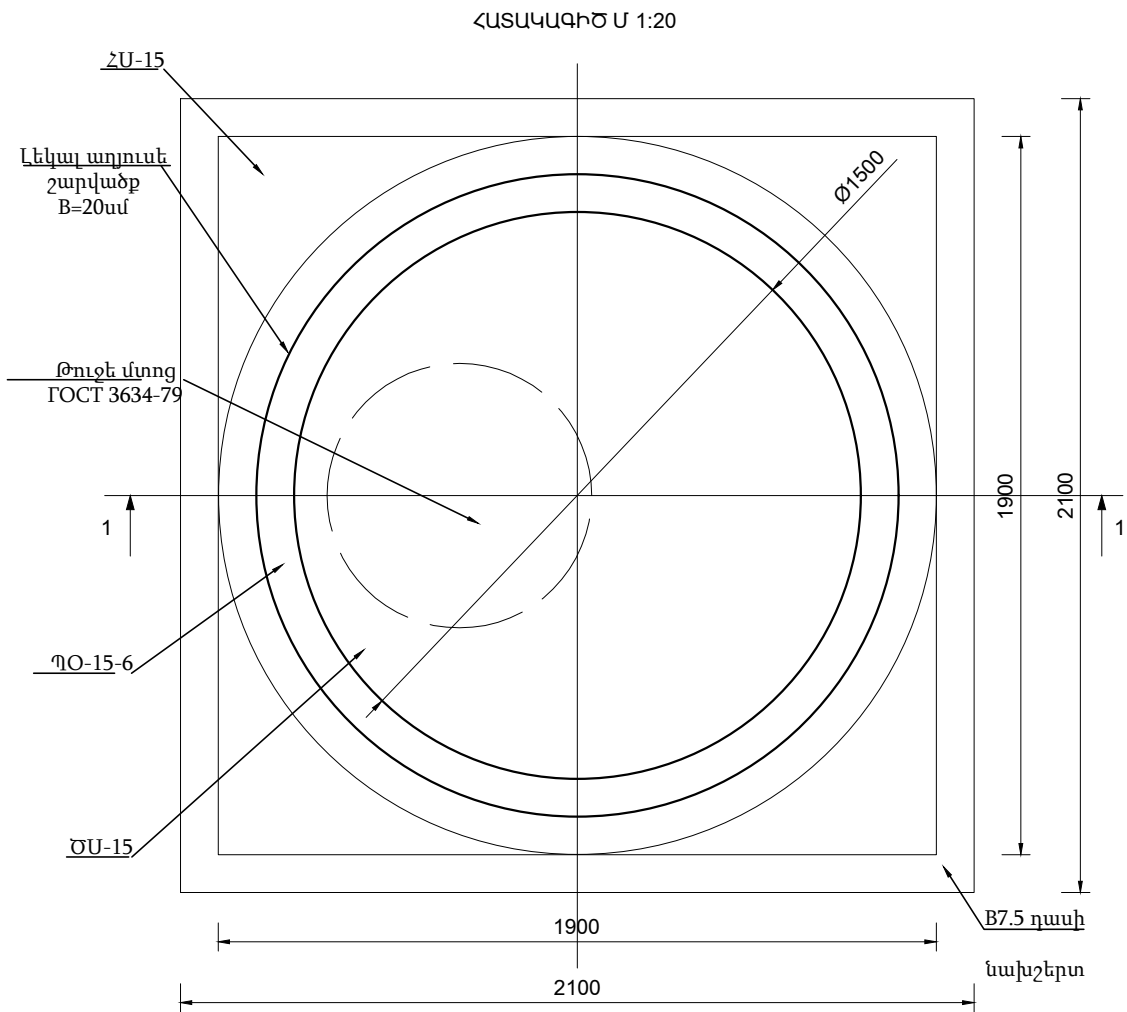


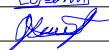
Փոփոխություն	Ամիս/ամսաթիվ	Դիտողություն	Հեղինակ	Ստուգեց
	ԵՐԵՎԱՆ 2025թ.	Պատվիրատու - Երևանի քաղաքապետարան Պայմանագիր NԵՔ-ԲՄԽԱՇՁԲ-25/21		
		Երևան քաղաքում նրտաքին հակահրդեհային հիդրանտների կառուցման աշխատանքների նախագծանախաշվային փաստաթղթերի կազմման խորհրդատվական ծառայությունների մատուցում		
ՆԳԻ	Վ.Ղազարյան		«Երևանի հ.72 մանկապարտեզ» ՀՈԱԿ Խաղաղ Դռնի 21շ	Աշխատանքային նախագիծ
Նախագծեց	Վ.Ղազարյան			Բաժին ԶԱՑ
Ստուգեց	Ֆ.Ղարիբյան		Հրշեջ հիդրանտ հորի տեխնոլոգիական հատակագիծ և կտրվածք Մ 1:25	Թերթ
				Թերթեր
				4
				5

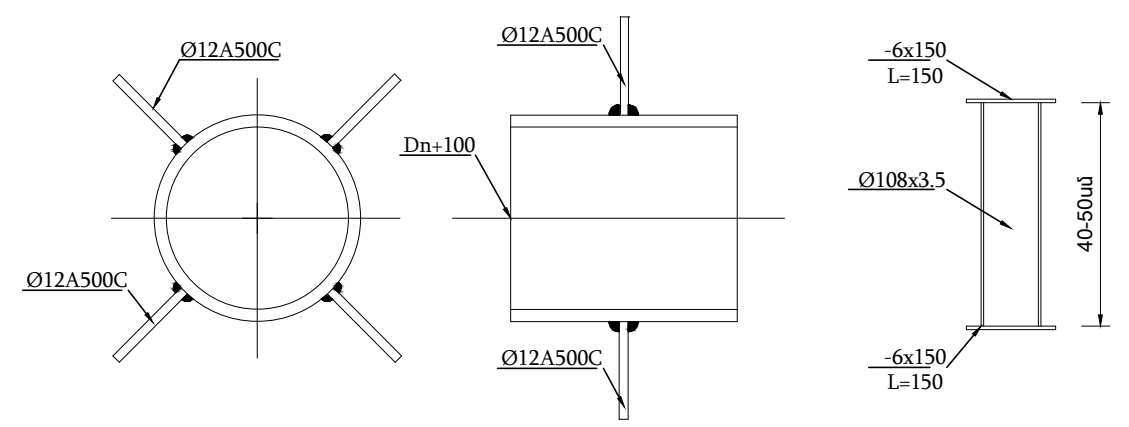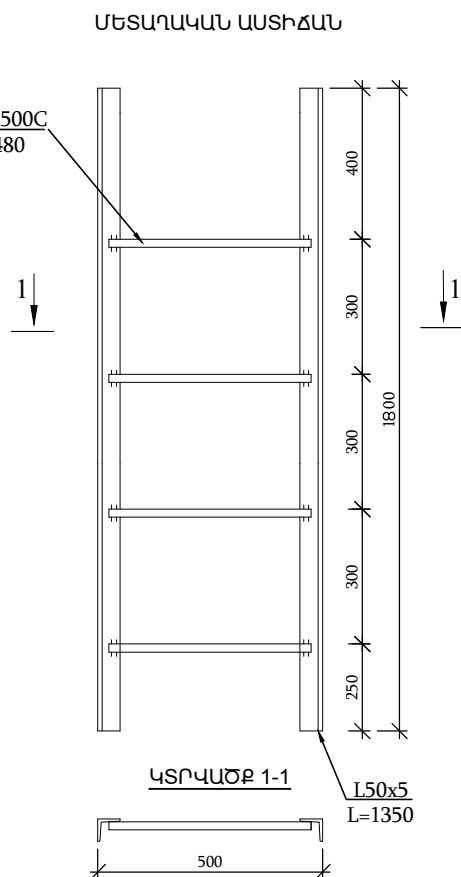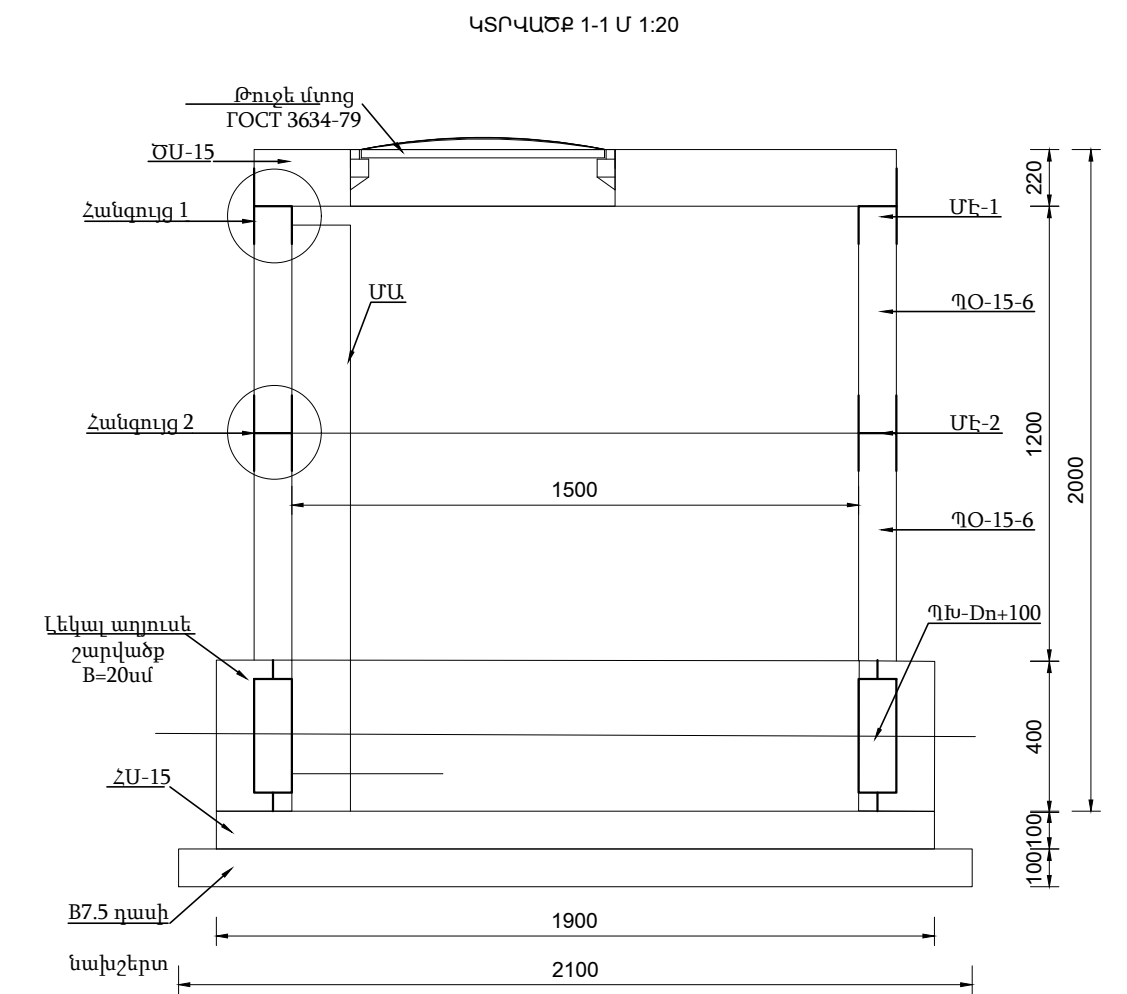

ՀԱԿԱՔՈՎԻ Ե/Ք ՀՈՐԻ ՆՅՈՒԹԱԾԱՆՍԻ ՄԱՍՆԱԳԻՐ				
№	ՆՅՈՒԹԻ ՏԵՍԱԿԸ	Չ/Մ	ՔԱՆԱԿԸ	ԾԱՆՈԹՈՒԹՅՈՒՆ
1	B7.5 դասի նախապատրաստական շերտ	մ <sup>3</sup>	0.44	h=10սմ
2	Հիմքի սալ ՀՄ-15	հատ	1	h=10սմ
3	Լեկալ աղյուսե շարվածք	մ <sup>3</sup>	0.53	h=40սմ
4	Պատի օղակ ՊՕ-15-6	հատ	2	h=60սմ
5	Ծածկի սալ ԾՄ-15	հատ	1	h=15սմ
6	Թուջե մտոց	հատ	1	ГОСТ 3634-79
7	Մետաղական աստիճան	հատ	1	h=155սմ
8	Մետաղական էլեմենտ ՄԷ-1	հատ	3	4.8կգ
9	Մետաղական էլեմենտ ՄԷ-2	հատ	3	3.9կգ
10	Պատյան խողովակ-ըստ տեխնոլոգիական գծագրերի			
11	Փականի տակդիր-ըստ տեխնոլոգիական գծագրերի			



- ԾԱՆՈԹՈՒԹՅՈՒՆ
- Պատի օղակները և ծածկի սալերը տեղադրվում են թարմ պատրաստված ցեմենտավազային շաղախի վրա:
  - Հորի բարձրությունը կարելի է կարգավորել պատի օղակի համապատասխան չափի կտրումով կամ հատակի սալի վրա մանրահատիկ M150 մակնիշի միաձույլ բետոնե պատի իրականացումով:

Փոփոխություն		Ամիս/ամսաթիվ	Դիտողություն		Հեղինակ	Ստուգեց
<div></div> <div>ԵՐԵՎԱՆ 2025թ.</div>			Պատվիրատու - Երևանի քաղաքապետարան Պայմանագիր NԵՔ-ԲՄԽԱՇՁԲ-25/21			
			Երևան քաղաքում նրտաքին հակահրդեհային հիդրանտների կառուցման աշխատանքների նախագծանախահաշվային փաստաթղթերի կազմման խորհրդատվական ծառայությունների մատուցում			
ՆԳԻ	Վ.Ղազարյան		Տիպարային գծագիր		Աշխատանքային նախագիծ	
Նախագծեց	Վ.Ղազարյան					
Ստուգեց	Ֆ.Ղարիբյան		Ե/ք հավաքովի կլոր հորի շինարարական լուծումներ D=1.5մ, H=1.8մ		Բաժին ԶԱՅ	
					Թերթ	
					Թերթեր	
					4	5

« 28 » 02 2025թ.

N 107 6678

Երևանի քաղաքապետարանի  
գորահավաքային հարցերի և քաղաքացիական  
պաշտպանության վարչության պետ

Սերյոժա Խալաթյանին  
ՀՀ, 0015, ք. Երևան, Արգիշտի 1

Առարկա՝ հրշեջ հիդրանտների կառուցման ցանկ

Հարգելի պարոն Խալաթյան,

Ի պատասխան Ձեր թիվ № 64/21223-25 գրության, կապված թվով 14 մանկապարտեզների  
համար հրշեջ հիդրանտների տեղադրման հետ, ներկայացնում ենք անհրաժեշտ  
ելակետային տվյալները:

Առդիր՝ 14 թերթ

Հարգանքով՝



Գլխավոր տնօրեն  
Մ. Շահինյան

Պատասխանատու՝

Գործառնական տնօրեն,


Գլխավոր տնօրենի տեղակալ

Վ. Բատոյան



Կատարող՝

USF պետ Գ. Վարդանյան

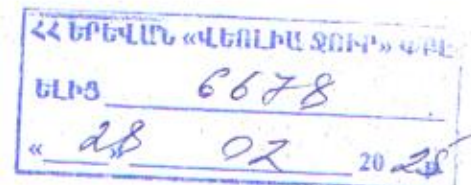



Ք.Երևան, Էրեբունի, Խաղաղ Դռնի փ. 212-թիվ 72 մանկապարտեզ

/Տարածքի հասցե/

