

ՀԱՅԱՍՏԱՆԻ ՀԱՆՐԱՊԵՏՈՒԹՅՈՒՆ



«ԱՄԷԼԻ» ՍՊԸ

**ՊԱՏՎԻՐԱՏՈՒ՝ ԵՐԵՎԱՆԻ ՔԱՂԱՔԱՊԵՏԱՐԱՆ
ՊԱՅՄԱՆԱԳԻՐ՝ N ԵՔ-ԲՄԽԱՇՁԲ-25/33**

**ԱՇԽԱՏԱՆՔԱՅԻՆ ՆԱԽԱԳԻԾ
ԳԻՐՔ 1
ԱՇԽԱՏԱՆՔԱՅԻՆ ԳԾԱԳՐԵՐ**

ջափնյակ վարչական շրջանի Էստոնական փողոց 11 շենքի
Էտնամասի տարածքի հիմնանորոգման աշխատանքներ

ԵՐԵՎԱՆ 2025



Օբյեկտ՝ «ջափնյակ վարչական շրջանի Էստոնական փողոց 11 շենքի ետնամասի տարածքի հիմնանորոգման աշխատանքներ»

ԱՇԽԱՏԱՆՔԱՅԻՆ ՆԱԽԱԳԻԾ
ԳԻՐՔ 1
ԱՇԽԱՏԱՆՔԱՅԻՆ ԳԾԱԳՐԵՐ

«ԱՄԷԼԻ» ՍՊԸ ՏՆՕՐԵՆ՝

A blue ink signature, likely belonging to A. Terlekyan.

Ա. Դավթյան

ՃԱՐՏԱՐԱՊԵՏ՝

A blue ink signature, likely belonging to A. Zakhnagaryan.

Ա.Շահնագարյան

ԲԱՅԱՏՐԱԳԻՐ

Նախագծով կատարվել է «Աջափնյակ վարչական շրջանի Էստոնական փողոց 11 շենքի ետևամասի տարածքի հիմնանորոգման աշխատանքներ» աշխատանքային նախագիծը: Նախագիծը համապատասխանում է տվյալ ժամանակահատվածում ՀՀ-ում գործող նորմերին և ստանդարտներին:

Նախագծով նախատեսվում է իրականացնել հետևյալ հիմնական աշխատանքները.
Քանդման և ապամոնտաժման աշխատանքներ
Քանդել առկա քարե շինությունները:իրականացնել գրունտի մշակման աշխատանքներ/կատարել համահարթեցում/: Կատարել բետոնե հիմքերի քանդման աշխատանքներ: Ապամոնտաժել մետաղաան ցանկապատերը և բետոնե եզրաքարերը: Իրականացնել ա/բ-յա շերտի քանդման աշխատանքներ:

Կառուցողական աշխատանքներ
Տեղադրել նոր բազալտե եզրաքարեր 200x100մմ և 150x300մմ չափերով: Կազմակերպել անցումներ բետոնե ձևավոր սալերով /տումետ/: Տեղադրել նոր նստարաններ, աղբամաններ: Կառուցել մանկական խաղահրապարակ և մարզահրապարակ միաձույլ ռետինե հատակով, տեղադրել նոր մանկական խաղասարքեր և մարզասարքեր:Տեղադրել նոր ցայտաղբյուր:
Նախատեսել արտաքին լուսավորության ցանցի և ռռոգման ցանցի ընդլայնում:

Ուշադրություն
Շինարարական աշխատանքների կազմակերպումը և անվտանգության ապահովումը պետք է համապատասխանի "Правила охраны труда при строительстве ремонте и содержании автомобильных дорог 1993-01-01" նորմատիվային փաստաթղթին:
Ճանապարհային նշանների նշագծումն ու տեղադրումն իրականացնել համաձայն ГОСТ Р 52289-2000:

ՀՀ օրենսդրությամբ շրջանառության մեջ դրված մանկական խաղահրապարակների շահագործվող սարքավորումները տեղադրելիս պետք է ապահովված լինեն դրանց անվտանգ շահագործումը և համապատասխանեն ԵՏՄ ստանդարտներին:

1. Մասնակիցների «Աշխատանքային ռեսուրսներ» և «Տեխնիկական միջոցներ», «Մասնագիտական փորձառություն» որակավորման չափանիշներին ներկայացվող պահանջները

- «Աշխատանքային ռեսուրսներ» որակավորման չափանիշ - մասնակցի աշխատակազմում պետք է ընդգրկված լինեն առնվազն				
Հ/Հ	Անվանումը	/որակավորումը, ոլորտը/	Քանակը /մարդ/	Աշխատանքային փորձ
1	Աշխույժ	բարձրագույն կրթությամբ /ինժեներ-շինարար քաղաքական արդյունաբերական շինարարություն և	1	3 տարի
2	Զոդող	ցանկացած	1	3 տարի
3	Ծեփագործ	ցանկացած	1	3 տարի
4	Հարդարման աշխատանքների մասնագետ (ներկարար)	ցանկացած	1	3 տարի
5	Սանտեխնիկ	ցանկացած	1	3 տարի
6	Էլեկտրիկ	ցանկացած	1	3 տարի
7	Բանվոր	ցանկացած	2	-

«Տեխնիկական միջոցներ» որակավորման չափանիշ – մասնակիցը պետք է ունենա հետևյալ տեխնիկական միջոցները.		
Տեխնիկական միջոցի անվանումը	Տիպը	Պահանջվող քանակը
Ավտոինքնաքափ, բեռն. առնվազն 8տ	ցանկացած	1
Եռակցման ագրեգատ	ցանկացած	1
Հետահատ մուրճ	ցանկացած	2
Չեռքի հարվածամուրճ	ցանկացած	2

«Աջափնյակ վարչական շրջանի Էստոնական փողոց 11 շենքի ետևամասի տարածքի հիմնանորոգման աշխատանքներ»			
ՇԻՆԱՐԱՐԱԿԱՆ ԱՇԽԱՏԱՆՔՆԵՐԻ ԿԱՏԱՐՄԱՆ ԺԱՄԱՆԱԿԱՑՈՒՅՑ			
ԱՇԽԱՏԱՆՔՆԵՐԻ ԱՆՎԱՆՈՒՄԸ	ՇԻՆԱՐԱՐԱԿԱՆ ԱՇԽԱՏԱՆՔՆԵՐԻ ԿԱՏԱՐՄԱՆ ԺԱՄԱՆԱԿԱՑՈՒՅՑԸ ԸՍՏ ԱՄԻՄՆԵՐԻ /ՄԵկ ԲԱԺԱՆՈՒՄԸ/ 30 ՕՐ/		
	1 /30 ՕՐ/	2 /30 ՕՐ/	3 /30 ՕՐ/
ՇԻՆ. ՄՈՆՏԱԺԱՅԻՆ ԱՇԽԱՏԱՆՔՆԵՐԻ ՆԱԽԱԳԱՏՐԱՍՄԱՆ ԱՇԽԱՏԱՆՔՆԵՐ	_____		
ՔՄԱՆԱՄԱՆ ԱՇԽԱՏԱՆՔՆԵՐ	_____		
ԿԱՌՈՒՑՄԱՆ ԱՇԽԱՏԱՆՔՆԵՐ	_____	_____	
ՀԱՅՏԱՐԱՐԱՐՎԱԾ ԹԵՐՈՒԹՅՈՒՆՆԵՐԻ ՎԵՐԱՍՄԱՆ, ՏԱՐԱՑՔԻ ՄԱՔՐՄԱՆ ԱՇԽԱՏԱՆՔՆԵՐ			_____
ԱՆՀՐԱՎՅԱԾ ՓԱՏՄԹՎԹԵՐԻ ՆԱԽԱԳԱՏՐԱՍՏՈՒՄ, ԵԼԱՎՈՐՈՄԱՆ ՀԱՆՁՆՈՒՄ			_____

ՀԻՄՆԱԿԱՆ ԼՐԱԿԱԶՄՄԻ ԱՇԽԱՏԱՆՔԱՅԻՆԳԾԱԳՐԵՐԻ ՑԱՆԿ

Հ/Հ	ԱՇԽԱՏԱՆՔԻ ԱՆՎԱՆՈՒՄԸ	Թերթի համարը
1	ԲԱՅԱՏՐԱԳԻՐ, ԱՆՎԱՆԱՑԱՆԿ, ՏԵԽՆԻԿԱԿԱՆ ՄԱՍՆԱԳԻՐ, ԺԱՄԱՆԱԿԱՑՈՒՅՑ	1
2	ՏԱՐԱԾՔԻ ԻՐԱՎԻՃԱԿԱՅԻՆ ՀԱՏԱԿԱԳԻԾ, Մ 1:2000	2
3	ՏԱՐԱԾՔԻ ԻՐԱՎԻՃԱԿԱՅԻՆ ՀԱՏԱԿԱԳԻԾ, Մ 1:500	3
4	ԱՌԿԱ ՎԻՃԱԿԻ ՀԱՏԱԿԱԳԻԾ /ԾԱԾԿՈՒՅԹՆԵՐԻ ՄԱԿԱՆՆՆՄԱՄԲ/	4
5	ԲԱՐԵԿԱՐԳՄԱՆ ՀԱՏԱԿԱԳԻԾ /ԾԱԾԿՈՒՅԹՆԵՐԻ ՄԱԿԱՆՆՆՄԱՄԲ ԵՎ ՉԱՓԱԴՐՄԱՄԲ/	5
6	ԱՑՆԱԿԱՆ ԿՏՐԱԾՔՆԵՐ ԵԶՐԱՔԱՐԵՐԻ ՏԵՂԱԴՐՄԱՆ ԴԻՔԵՐՈՎ ԵՎ ՆԱԽԱՇԵՐՏԵՐՈՎ	6
7	ԲԱԶԱԼՏԵ ՑԱՅՏԱՂԲՅՈՒՐԻ ՀԱՏԱԿԱԳԻԾ, ԿՏՐՎԱԾՔ, ՋՋ ՄԽԵՄԱ	7
8	ՋՐԱՉԱՓԱԿԱՆ ՀՈՐԻ ՀԱՏԱԿԱԳԻԾ ԵՎ ԿՏՐՎԱԾՔ, ՑԱՅՏԱՂԲՅՈՒՐԻ ԽՈՂՈՎԱԿԱՇԱՐԻ ՄԻԱՅՄԱՆ ՀԱՆԳՈՒՅՑ	8
9	ՋՐԱՉԱՓԱԿԱՆ ՀՈՐԻ ՇԻՆԱՐԱՐԱԿԱՆ ԼՈՒՇՈՒՄՆԵՐ	9
10	ԼՈՒՍԱՏՈՒՆԵՐԻ ՏԵՂԱԿԱՑՄԱՆ ՀԱՏԱԿԱԳԻԾ	10
11	ԱՐԵՎԱՅԻՆ ԼՈՒՍԱԿՈՐՈՒԹՅԱՆ ԴԵԿՈՐԱՏԻՎ ՀԵՆԱՅՈՒՆ 4Մ, ԿՏՐՎԱԾՔ, ՄԱՍՆԱԳԻՐ	11
12	ՈՐՈԳՈՒՄ	12

2. Աշխատանքների կատարման համար պահանջվող լիցենզիան աշխատանքների համար պահանջվում է հետևյալ լիցենզիայի տեսակները. շինարարության իրականացում ըստ քաղաքաշինության հետևյալ ոլորտի՝ -ԲՆԱԿԵԻ ՀԱՄԱՐԱԿԱՆ ԵՎ ԱՐՏԱՐԱԿԱՆ -ԻՆԿՏՐԱՍՏՐԱԿՏՐԱՄԱՆ

3. ԺԱՄԱԿԵՏՆԵՐ

Կապալի օբյեկտի, որա առանձին մասերի (կոնստրուկցիաներ և այլն) և օգտագործված նյութերի երաշխիքային

Հ/Հ	Նյութերի տեսակները	Երաշխիքային նվազագույն ժամկետ (տարի)
1	Մետաղ	30
2	Ապակի	5
3	Մետաղալպատ	10
4	Հատակներ և դրանց առանձին նյութեր և շինվածքներ	10
5	Չափ	20
6	Ցեմենտ	20
7	Ավազ	20
8	Երեսպատման սալեր	10
9	Պոլիպրոպիլենային խողովակ	30
10	Մալուխ	25



«ԱՄԷԼԻ» ՍՊԸ
"AMELI" LLC

ՆԱԽԱԳԾԻ ՀԱՅՑԵ՝




Աջափնյակ վարչական շրջանի Էստոնական փողոց 11 շենքի ետևամասի տարածքի հիմնանորոգման աշխատանքներ


ՆԱԽԱԳԾԻ ԱՆՎԱՆՈՒՄԸ՝

ԲԱՅԱՏՐԱԳԻՐ, ԱՆՎԱՆԱՑԱՆԿ, ՏԵԽՆԻԿԱԿԱՆ ՄԱՍՆԱԳԻՐ, ԺԱՄԱՆԱԿԱՑՈՒՅՑ

ԹԵՐԹ՝	ԹԵՐԹԵՐ՝	ՄԱՍՇՏԱԲ՝
1	12	1:150
ՏՆՕՐԵՆ՝	Ա.ԴԱԿԹՅԱՆ	
ՆԱԽԱԳԾՈՂ՝	Ա. ԹԱԴԵՎՈՅԱՆ	
ՍՏՈՒԳԵՑ՝	Ա.ԴԱԿԹՅԱՆ	

Ameli

ԹԵՐԹ՝	ԹԵՐԹԵՐ՝	ՄԱՍՇՏԱՐ՝
2	12	1:150
ՏՆՕՐԵՆ՝	Ա.ՂԱԿԹՅԱՆ	
ՆԱԽԱԳԾՈՂ՝	Ա. ԹԱՂԵՂԿՈՍՅԱՆ	
ՍՏՈՒԳԵՑ՝	Ա.ՂԱԿԹՅԱՆ	

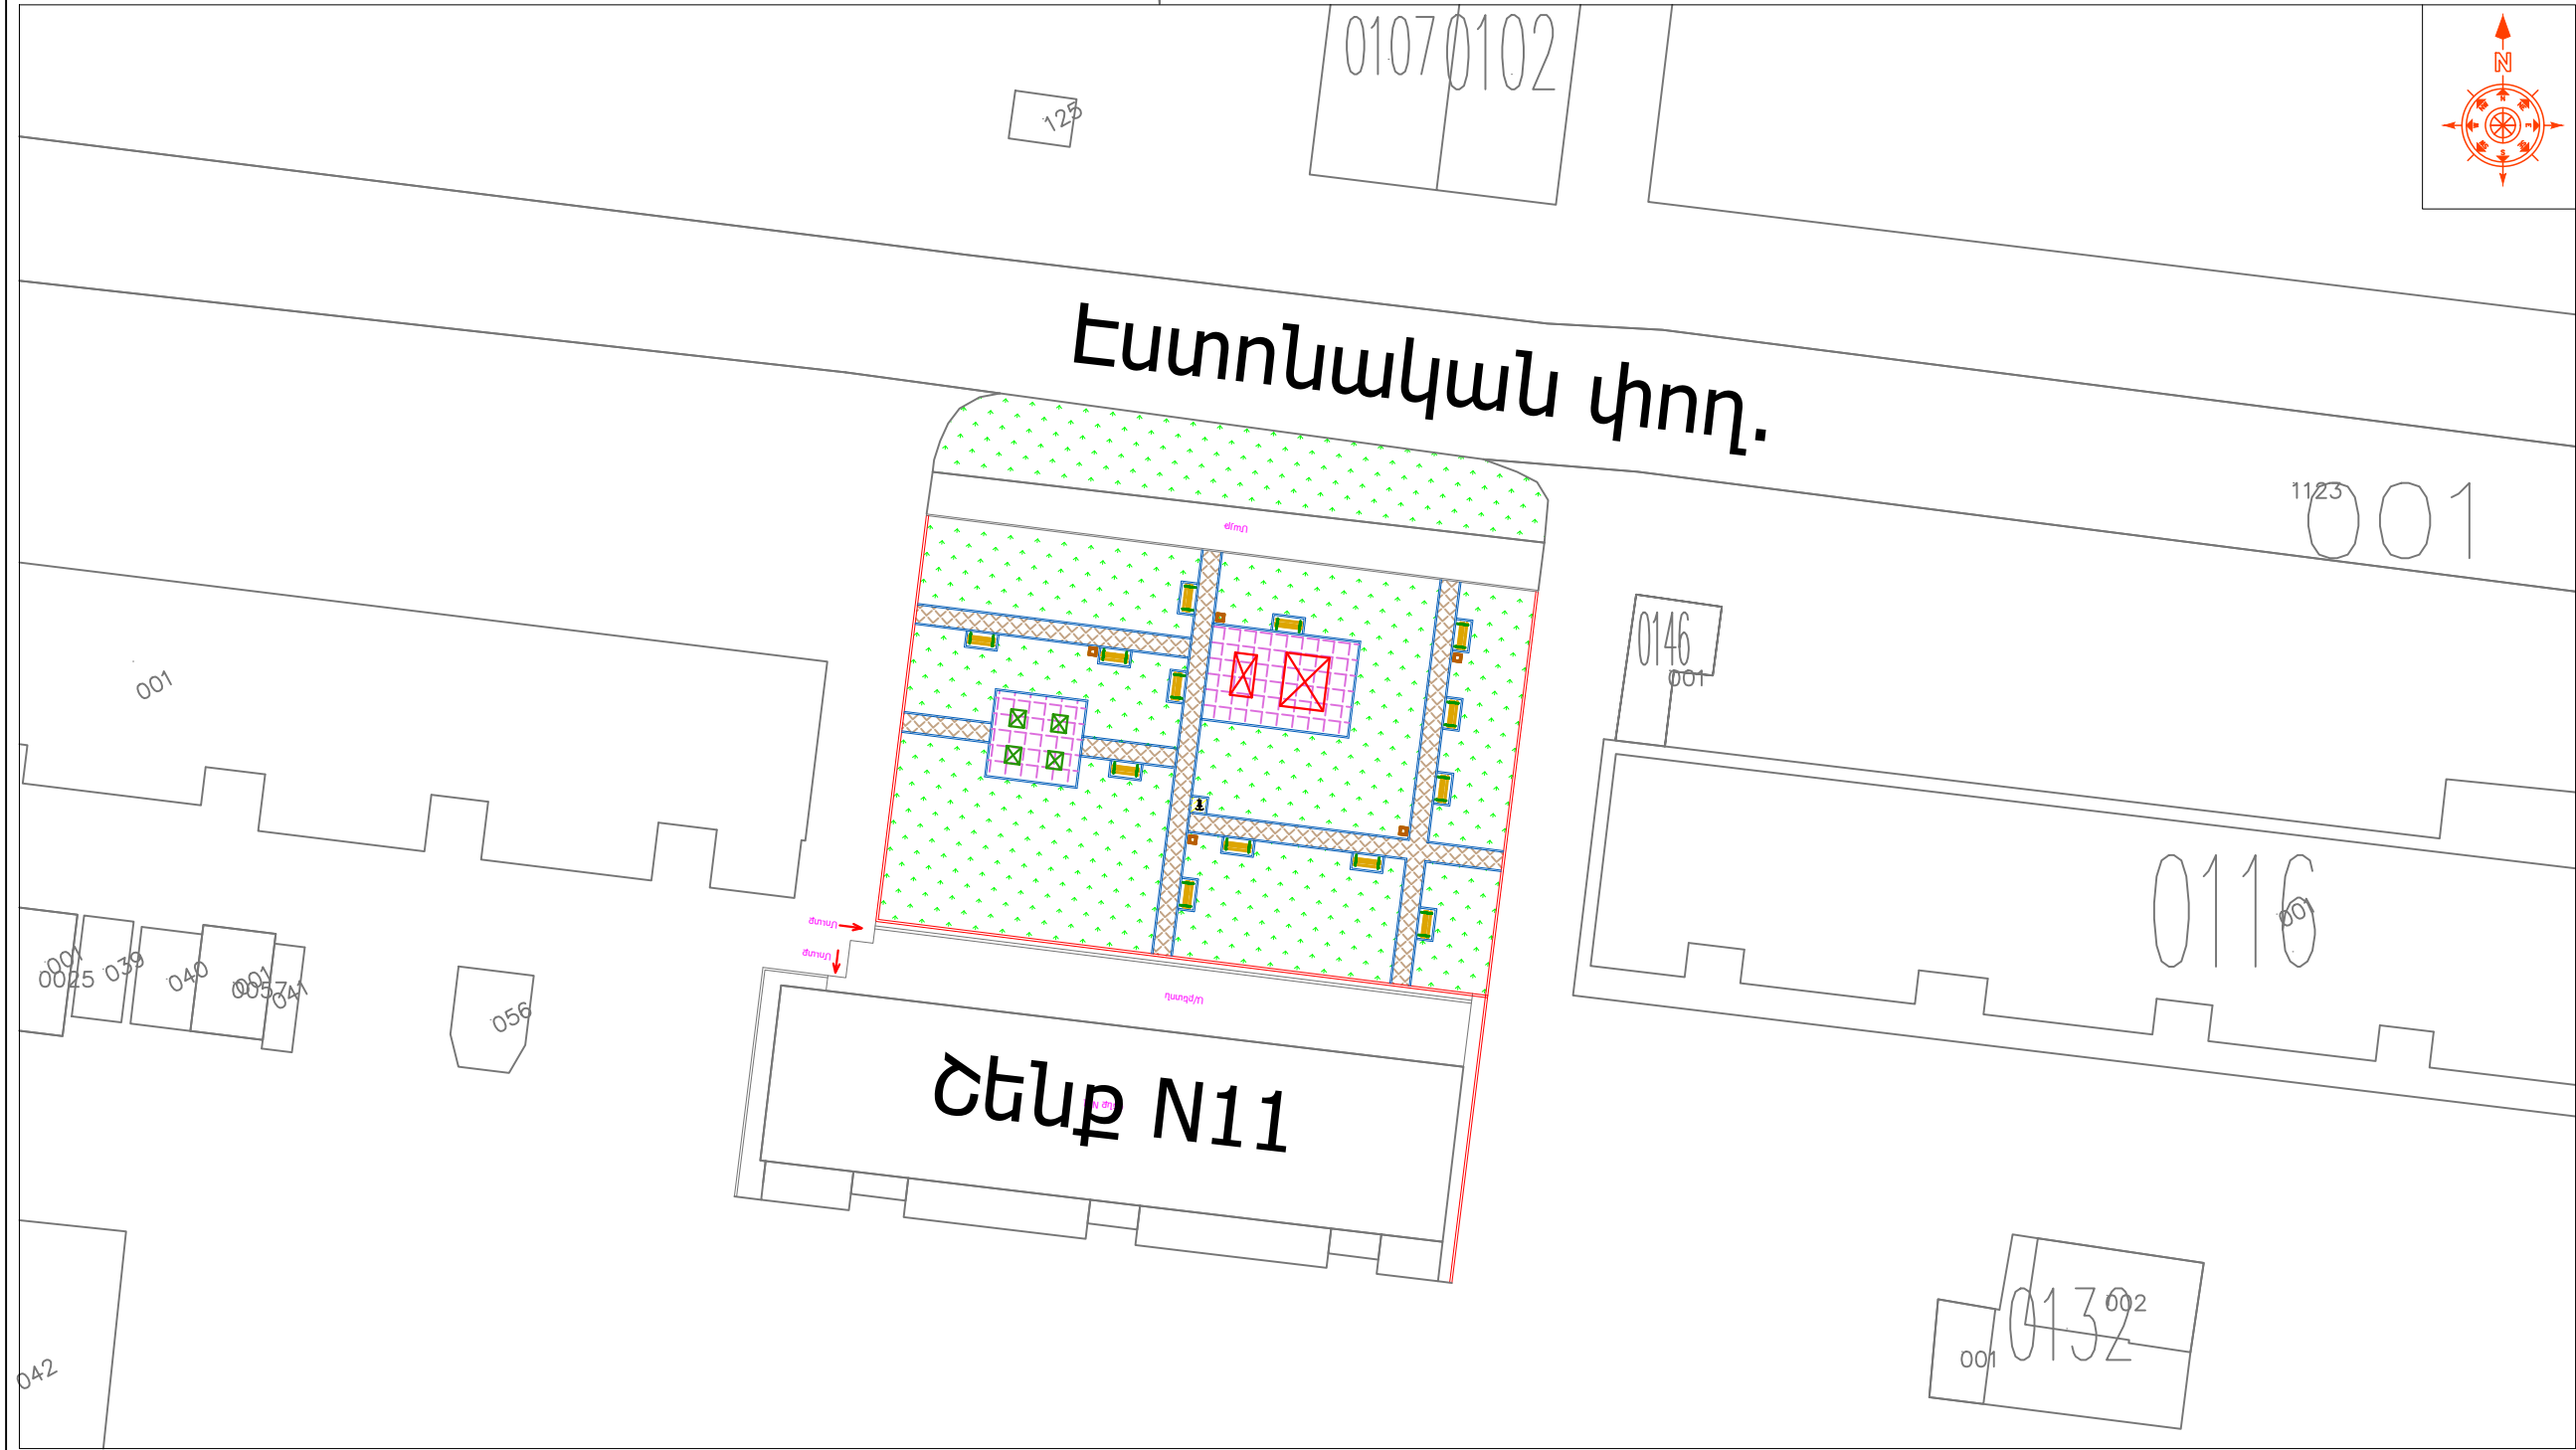

ՀԱՄԱՁԱՅՆԵՑՎԱԾ Է

ԱԶԱՓՆՅԱԿ ՎԱՐՉԱԿԱՆ ԾՐՋԱՆԻ ՂԵԿԱՎԱՐ՝ _____ Ս. ՍԱՐԳՍՅԱՆ

ՆԱԽԱԳԾԱՅԻՆ ԸՆԿԵՐՈՒԹՅՈՒՆ՝



«ԱՄԷԼԻ» ՍՊԸ
"AMELI" LLC


ՆԱԽԱԳԾԻ ՀԱՍՅԵ՛

Աջափնյակ վարչական շրջանի
Էստոնական փողոց 11 շենքի
Ետնամասի տարածքի
հիմնանորոգման աշխատանքներ


ՆԱԽԱԳԾԻ ԱՆՎԱՆՈՒՄԸ՝

ՏԱՐԱԾՔԻ ԻՐԱՎԻՃԱԿԱՅԻՆ
ՀԱՏԱԿԱԳԻԾ 1:500


ԹԵՐԹ՝	ԹԵՐԹԵՐ՝	ՄԱՍՇՏԱԲ՝
3	12	1:150
ՏՆՕՐԵՆ՝	Ա.ԴԱՎԹՅԱՆ	
ՆԱԽԱԳԾՈՂ՝	Ա. ԹԱՂԵՎՈՍՅԱՆ	
ՍՏՈՒԳԵՑ՝	Ա.ԴԱՎԹՅԱՆ	

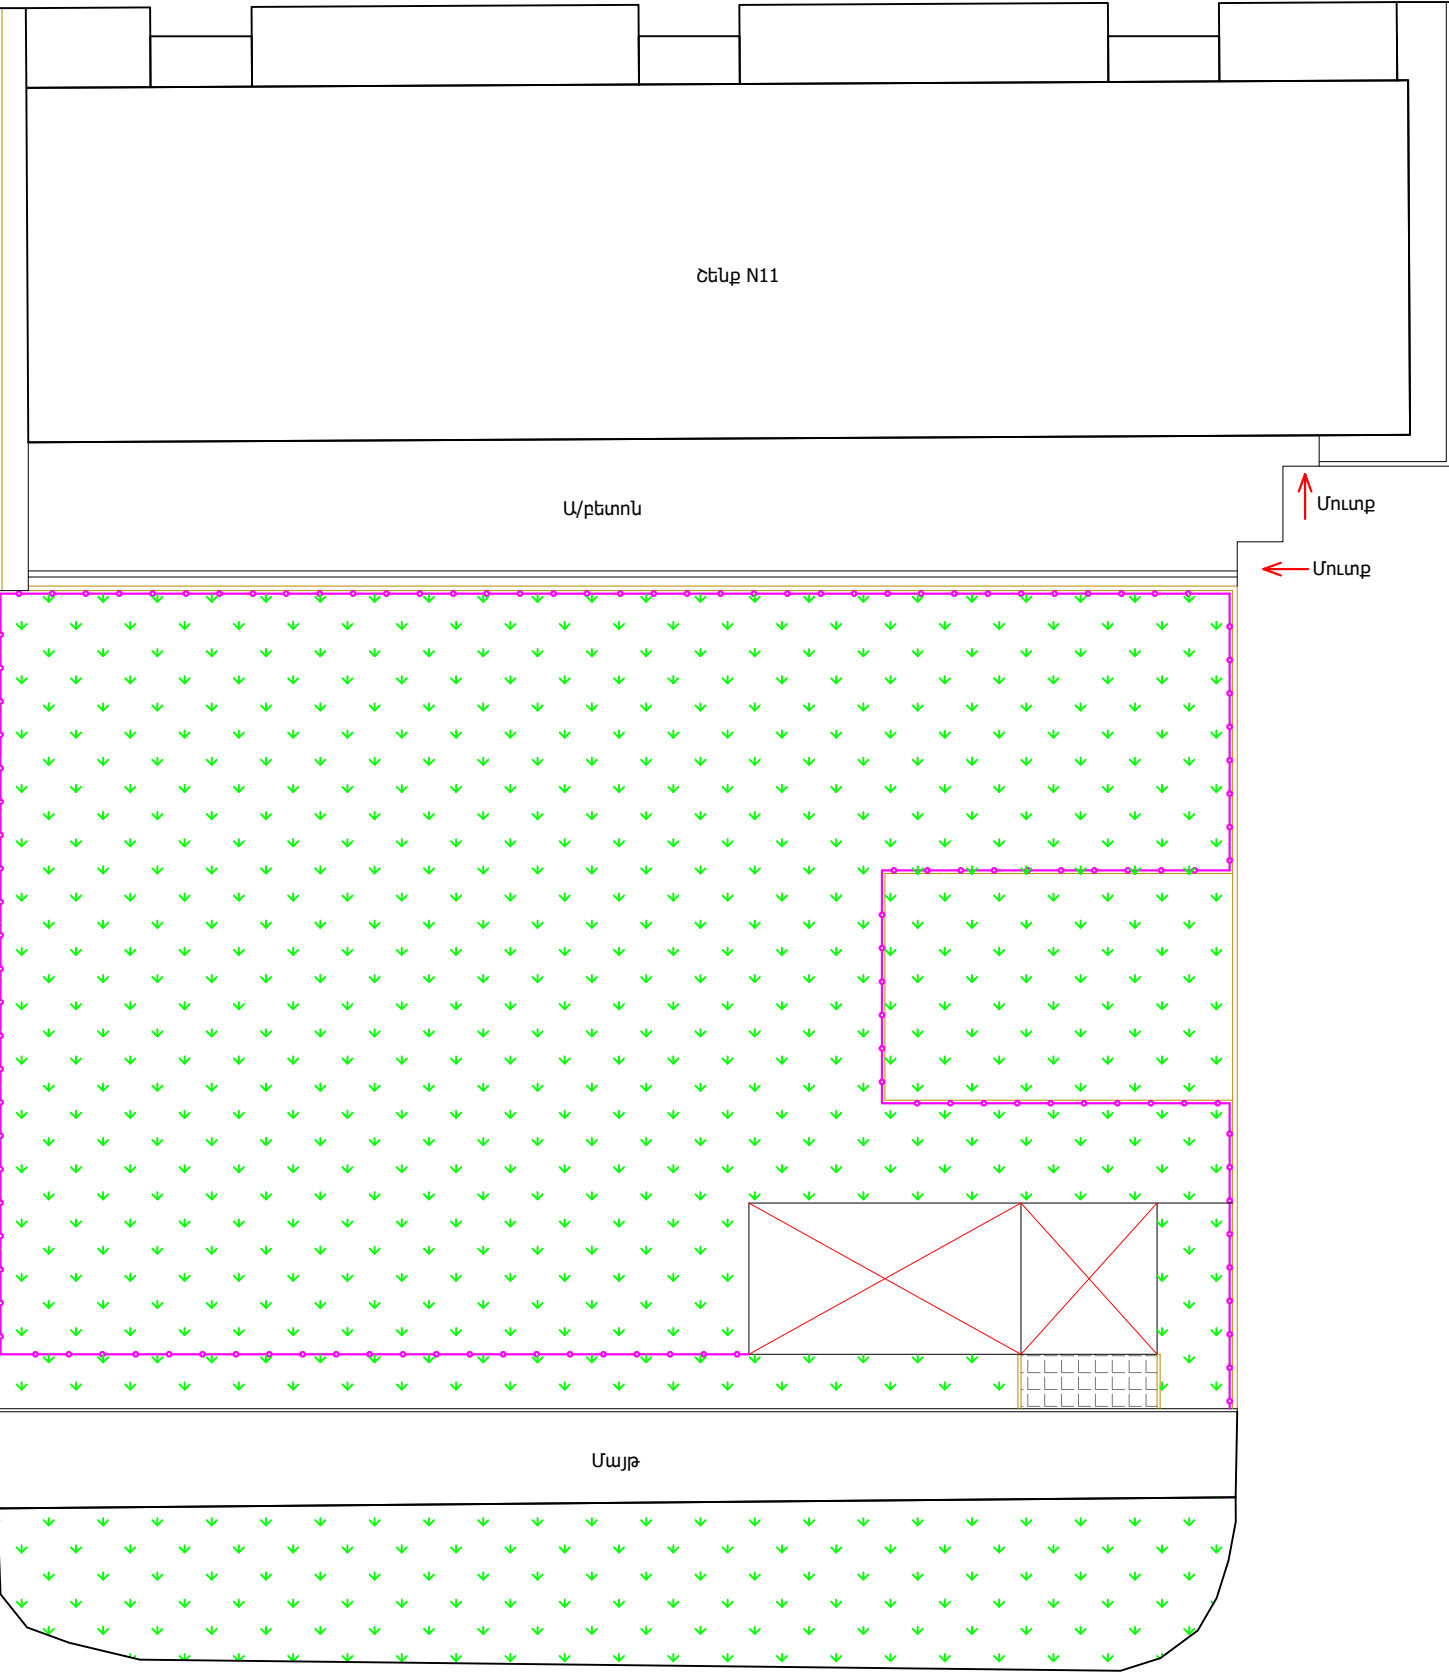


ՊԼԱՆՄԱՆԱԿԱՆ ՆՇԱՆՆԵՐ:




Գրունտային և բուսական ծածկույթ




Ապամոնտաժվող ցանկապար

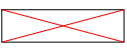

Ապամոնտաժվող բարե շինություններ




Ապամոնտաժվող բետոնե եզրաքար

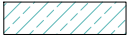

Քանդվող բետոնյա սալահատակ

ՆԱԽԱԳԾԱՅԻՆ ԸՆԿԵՐՈՒԹՅՈՒՆ՝






«ԱՄԵԼԻ» ՍՊԸ
"AMELI" LLC



ՆԱԽԱԳԾԻ ՀԱՍՅԵ՛

Աջափնյակ վարչական շրջանի
Էստոնական փողոց 11 շենքի
ետնամասի տարածքի
հիմնանորոգման աշխատանքներ

ՆԱԽԱԳԾԻ ԱՆՎԱՆՈՒՄԸ՝

ԱՌԿԱ ՎԻՃԱԿԻ ՀԱՏԱԿԱԳԻԾ
/ԾԱԾԿՈՒՅԹՆԵՐԻ ՄԱԿԱՆՇՄԱՍԲ/

ԹԵՐԹ՝	ԹԵՐԹԵՐ՝	ՄԱՍՇՏԱԲ՝
4	12	1:250
ՏՆՕՐԵՆ՝	Ա.ԴԱՎԹՅԱՆ	
ՆԱԽԱԳԾՈՂ՝	Ա. ԹԱԴԵՎՈՍՅԱՆ	
ՍՏՈՒԳԵՑ՝	Ա.ԴԱՎԹՅԱՆ	

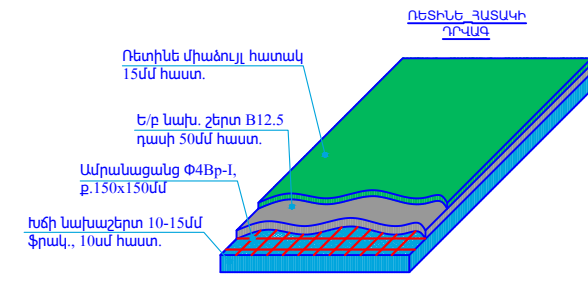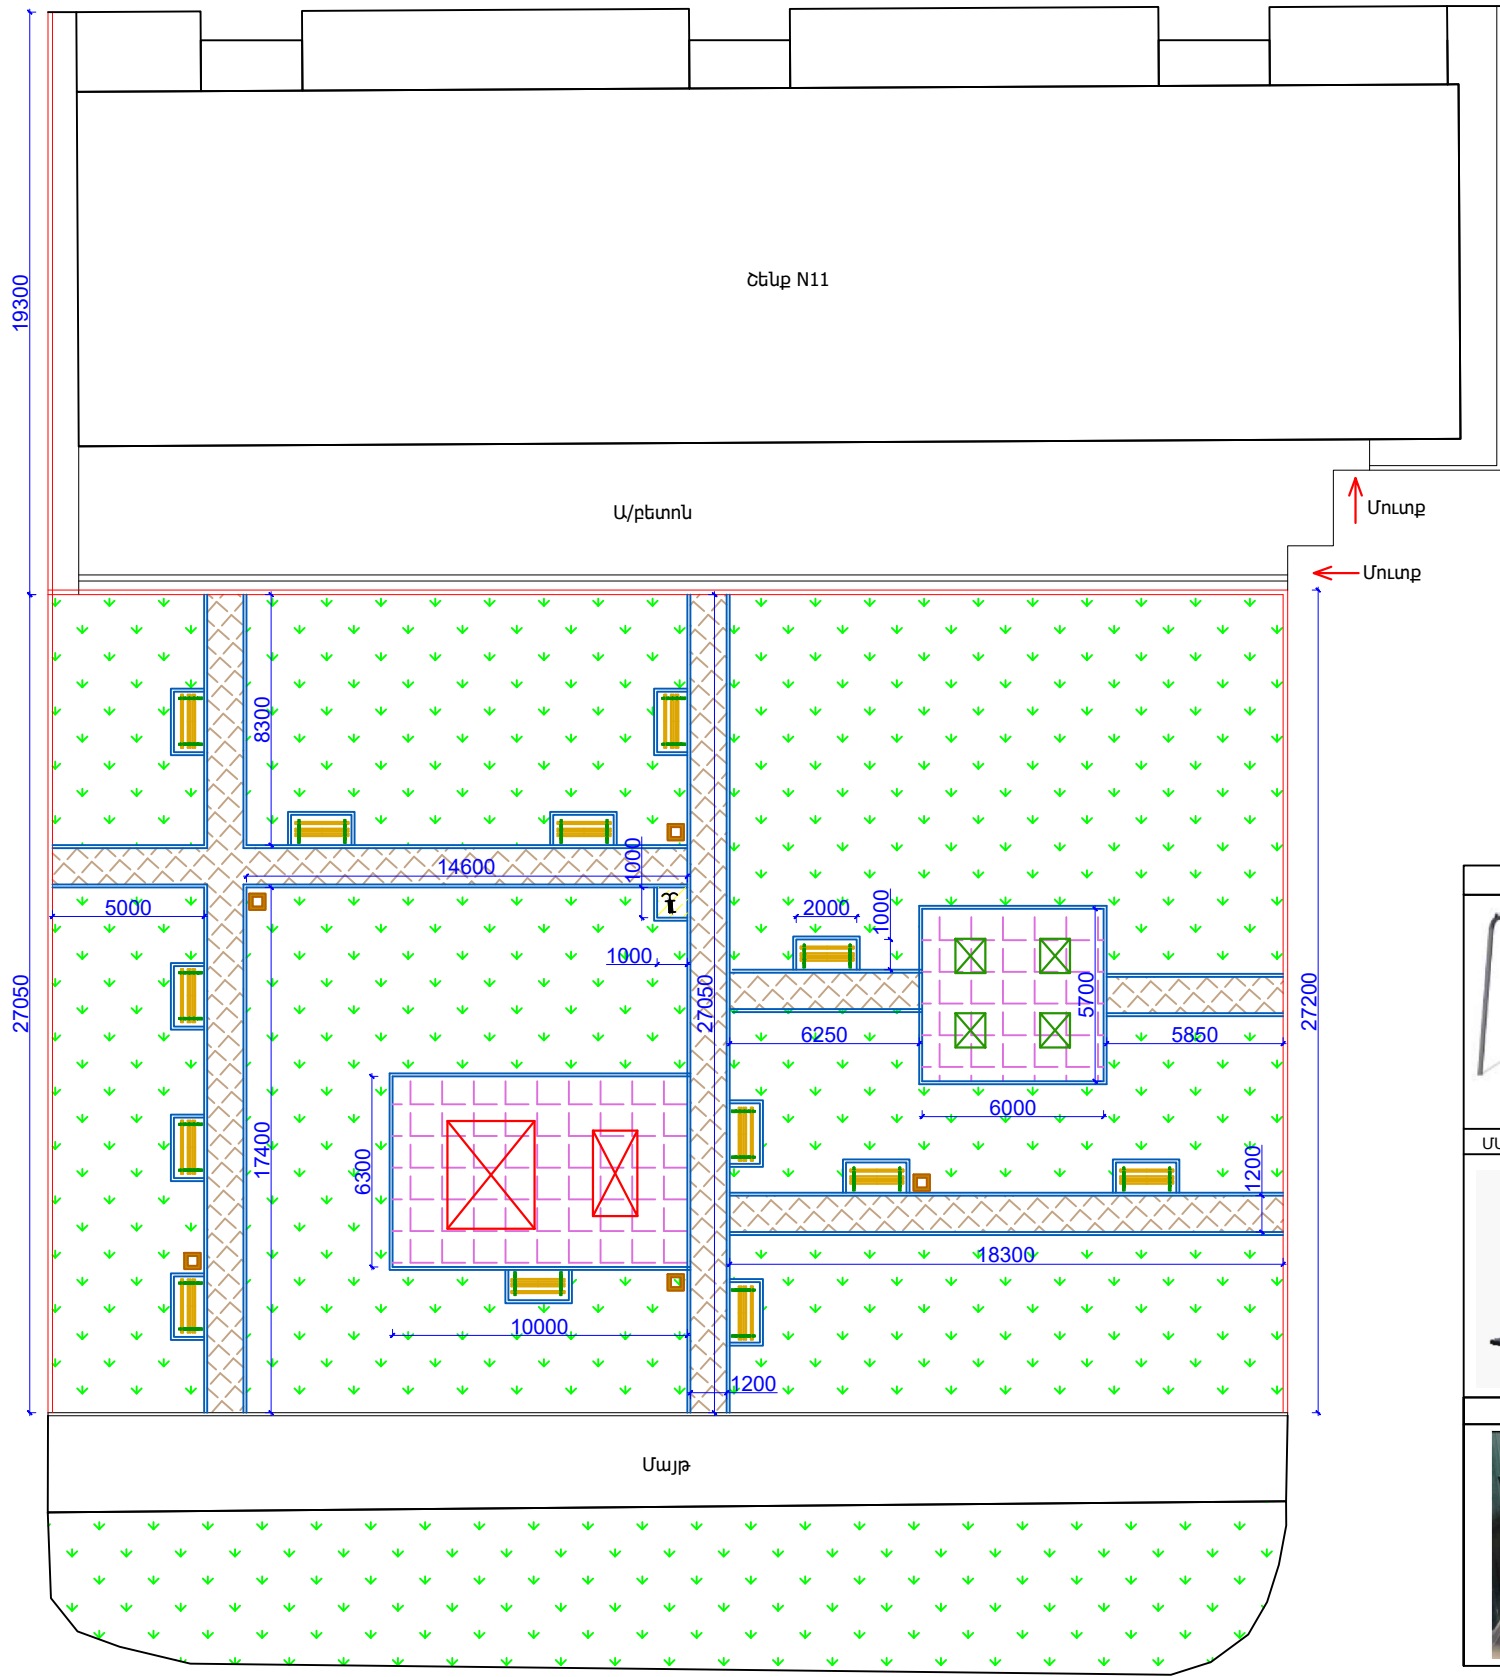

ԾԱՆՈԹՈՒԹՅՈՒՆ

Ռետինե հատակի նախաշերտերը պետք է իրականացվեն համաձայն հետևյալ նորմատիվային փաստաթղթերի՝

- խճի նախաշերտ - СНИП 3.06.03-85 "Автомобильные дороги" - կետ 7.4 "Устройство щебеночных оснований и покрытий методом закладки".
- Ե/բ նախաշերտ B12.5 դասի թետոնից - ГОСТ 26633-2015 "Бетины тяжелые и мелкозернистые", Технические условия.
- Սմրանացանց Ф4Бр-1 (150x150մմ) - ГОСТ 2715-75 "Сетки металлическое проволочные".
- Միաձուլված ռետինե հատիկներով զրոգի ստեղծում՝ 15մմ հաստությամբ - ГОСТ 58725-2019 "Покртия спортивные резиновые рулонные-типы, основные параметры, размеры".

Գույնի և ձևի ընտրությունը համաձայնեցնել պատվիրատուի հետ:

ՆՈՐ-ԽԱՂԱՍԱՐԵ		ՆՈՐ-ԽԱՂԱՍԱՐԵ-101.05.09	
ՄԱՐԶԱՍԱՐԵ - ԶԱՅԸ	ՄԱՐԶԱՍԱՐԵ - ՈՏԵՐԻ ՄԱՐԶԻՉ	ՄԱՐԶԱՍԱՐԵ - ԷԼԻՊՍԱԶԵՎ ՄԱՐԶԻՉ	
ՆՍԱՐԱՆ	ՆՐԱՍՏԱՆ		

ՆԱԽԱԳԾԱՅԻՆ ԸՆԿԵՐՈՒԹՅՈՒՆ՝



«ԱՄԷԼԻ» ՍՊԸ
"AMELI" LLC

ՆԱԽԱԳԾԻ ՀԱՍՅՅԵ՝

Աջափնյակ վարչական շրջանի
Էստոնական փողոց 11 շենքի
Ետնամասի տարածքի
հիմնանորոգման աշխատանքներ




ՆԱԽԱԳԾԻ ԱՆՎԱՆՈՒՄԸ՝

ԱՌԿԱ ՎԻՃԱԿԻ ՀԱՏԱԿԱԳԻԾ
/ԾԱԾԿՈՒՅԹՆԵՐԻ ՄԱԿԱՆՇԵՄԱՍԲ
ԵՎ ԶԱՓԱԴՐՄԱՍԲ/

ԹԵՐԹ՝	ԹԵՐԹԵՐ՝	ՄԱՍՇՏԱԲ՝
5	12	1:250
ՏՆՕՐԵՆ՝	Ա.ԴԱՎԹՅԱՆ	
ՆԱԽԱԳԾՈՂ՝	Ա. ԹԱԴԵՎՈՍՅԱՆ	
ՍՏՈՒԳԵՑ՝	Ա.ԴԱՎԹՅԱՆ	

ՊԼԱՅՄԱՆԱԿԱՆ ՆՇԱՆՆԵՐ՝

	Գրունտային և բուսական ծածկույթ		Նոր բազալտե եզրաքար 100*200մմ		Նոր մանկական խաղասարքեր		Նոր մարզասարքեր
	Նոր բազալտե եզրաքար 150*300մմ		Նոր ա/բ-յա ծածկույթ		Նոր տեղադրվող խողովակներ		Նոր ցայտարդյուն
	Նոր բետոնյա սալահատակ		Նոր ռետինե միաձուլված հատակ 15մմ հաստ.		Նոր տեղադրվող աղբամաններ		Բազալտե երեսապատ 30մմ հաստ.

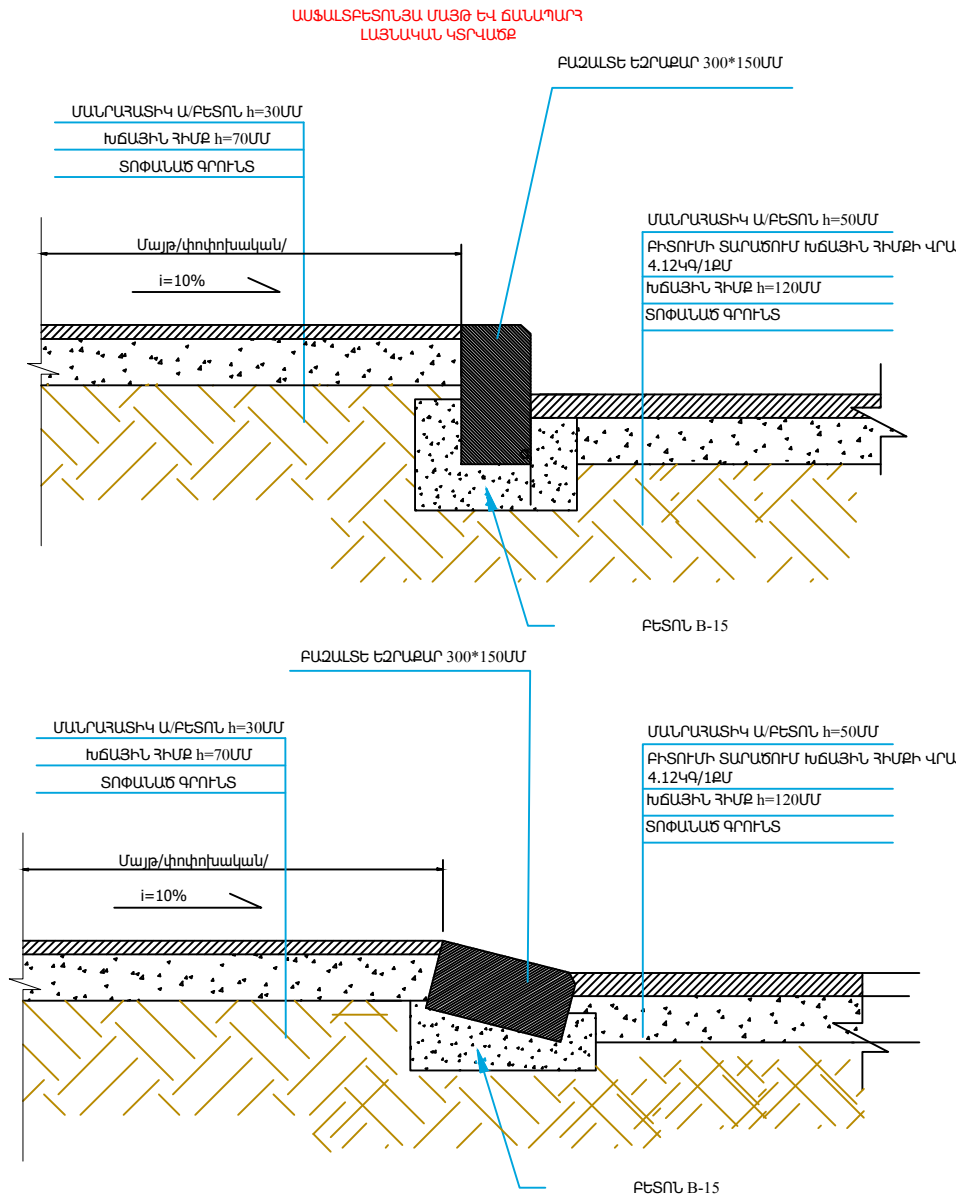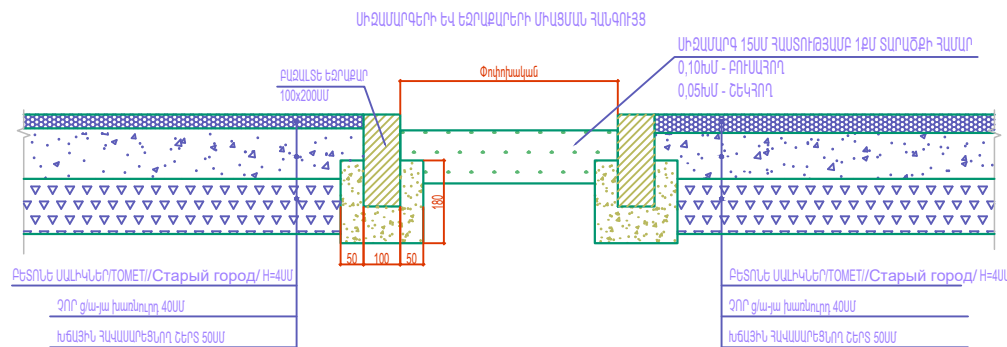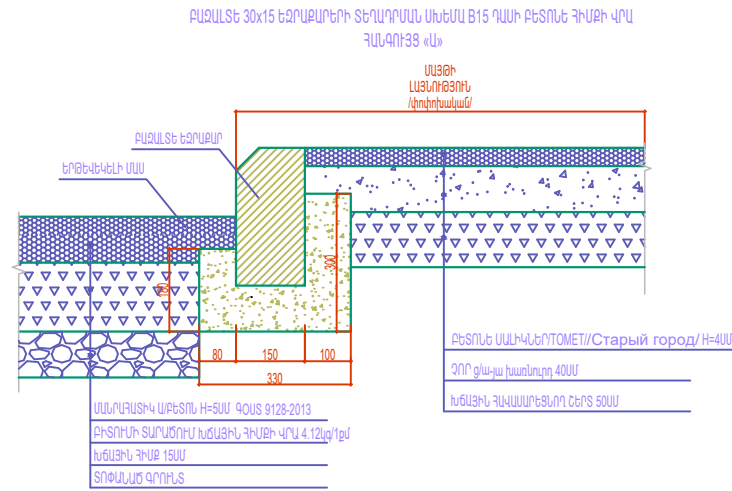

ԾԱՆՈԹՈՒԹՅՈՒՆ

1. Բազալտե եզրաքարերի տեղադրումն իրականացնել համաձայն հետևյալ նորմատիվային փաստաթղթերի՝
 - Բազալտե եզրաքար 150x300մմ և 100x200մմ չափերի - ԳՕՏ 32018-2012 "Изделия строительно-дорожные из природного камня"
 - Բետոն B15 ղափ - ԳՕՏ 26633-2015 "Бетоны тяжелые и мелкозернистые, технические условия"
 - Խճի և ափսաշերտ 50մմ հաստ. և 70մմ հաստ. - СНИП 3.06.03-85 "Автомобильные дороги" - կետ 7.4 "Устройство щебеночных оснований и покрытий методом закладки"
 - Շատ ԳՕՏ 25100-2011 "Грунты, классификация" որպես հիմնատակ ընդունվել են ոչ աղակալած, չուղղող և ոչ նստվածքային գրունտներ: Գրունտային ջրերը բացակայում են : Հողային աշխատանքներն իրականացնելիս ըստ անհրաժեշտության կձեռնարկվեն լրացուցիչ միջոցառումներ:
2. Մ/ք ծածկույթն իրականացնել համաձայն հետևյալ նորմատիվային փաստաթղթերի՝
 - Տաք մանրահատիկ ա/ք 5սմ հաստ. - ըստ ԳՕՏ 9128-2013 "Смеси асфальтбетонные, полимерасфальтбетонные, асфальтбетон, полимерасфальтбетон для автомобильных дорог и аэродромов, технические условия" մանրահատիկ ա/ք մակկիշը՝ II, խիտ B տիպի:
 - Խճային հիմք բխումի տարածումով 4.12սմ/1000քմ - իրականացնել համաձայն ՀՀՇՆ IV 11.05.02-99 «Ավտոմոբիլային ճանապարհներ» կետեր 14.52-14.62:
 - Շատ ԳՕՏ 25100-2011 "Грунты, классификация" որպես հիմնատակ ընդունվել են ոչ աղակալած, չուղղող և ոչ նստվածքային գրունտներ: Գրունտային ջրերը բացակայում են : Հողային աշխատանքներն իրականացնելիս ըստ անհրաժեշտության կձեռնարկվեն լրացուցիչ միջոցառումներ:

Ameli

«ԱՄԵԼԻ» ՍՊԸ
"AMELI" LLC

ՆԱԽԱԳԾԻ ՀԱՍՅՇԵ՛

Աջափնյակ վարչական շրջանի
Էստոնական փողոց 11 շենքի
ետնամասի տարածքի
հիմնանորոգման աշխատանքներ

ՆԱԽԱԳԾԻ ԱՆՎԱՆՈՒՄԸ՛

ԼԱՅՆԱԿԱՆ ԿՏՐՎԱԾՔՆԵՐ ԵԶՐԱՔԱՐԵՐԻ
ՏԵՂԱԴՐՍՄԱՆ ԴԻՌԵԿՏՐՈՎ ԵՎ
ՆԱԽԱԵՐՏԵՐՈՎ

ԹԵՐԹ՝	ԹԵՐԹԵՐ՝	ՄԱՍՇՏԱԲ՝
6	12	1:100
ՏՆՕՐԵՆ՝	Ա.ԴԱՎԹՅԱՆ	<i>[Signature]</i>
ՆԱԽԱԳԾՈՂ՝	Ա. ԹԱՐԵՎՈՅԱՆ	<i>[Signature]</i>
ՍՏՈՒԳԵՑ՝	Ա.ԴԱՎԹՅԱՆ	<i>[Signature]</i>

Ցայտիչ
Ø15

Խմելու ջրի բազալտե
ցայտաղբյուր

50

900

100

150

200

350

4xØ14AIII դասի ամրանաձող,
L=4x280մմ

B12.5 դասի
բետոն

Պողպատե քիթեղ՝
200x200x2մմ

Խմելու ջրի բազալտե ցայտադրյալ

Անցք՝ $\varnothing 50$, $h=900$ մմ

900

1100

(PP)dc63

$i = 0.01$

Ջրամատակարարման պոլիպրոպիլենե խողովակ՝ $\varnothing 15$, $PN=1.0$ Մպա

Ջրահեռացման պոլիպրոպիլենե խողովակ՝ $\varnothing 63$

Նոր կառուցվող խորքային հոր

± 0.00

հրամնուղու ետլիցք կողալիցքի
մշակված գրունտներից տոփանւմով

Ավազի պաշտպանիչ շերտ
 $h=dc+0.15\text{մ}$

Պոլիպրոպիլեն խողովակ




Ավազի մախապատրաստական շերտ
 $h=0.1\text{մ}$


Հ/Հ	ՆՇԱՆԱԿՈՒՄԸ	ԱՆՎԱՆՈՒՄԸ	ՉԱՓՄԱՆ ՄԻԱՎ.	ՔԱՆԱԿ
1	ГОСТ 23342-78	Մշակված բազալտ	մ ³	0.045
2	ГОСТ 34028-2016	Ø14ԱIII դասի ամրանաձող	կգ	1.36
3	ГОСТ 19903-74	Պողպատե թիթեղ՝ 200x200x2.0մմ	կգ	0.63
4	ГОСТ 26633-2015	B12.5 դասի բետոն	մ ³	0.03
5	ГОСТ 14918-80	Ֆինկապատ թասակ՝ Ø200, h=100մմ	հատ	1
6	ГОСТ 32415-2013	Ցայտիչ՝ Ø15	հատ	1
7	ГОСТ 32415-2013	Ջրանեռացման պոլիպրոպիլենե խողովակ՝ de63	զմ	18.00
8	ГОСТ 32415-2013	Ջրամատակարարման պոլիպրոպիլենե խողովակ՝ de15	զմ	39.50

Տայտադրյալի տեսքը գծագրում տեղադրված է ստանդարտ ձևի, վերջնական տեսքով ցայտադրյալը կորոշվի պատվիրատուի կողմից շինարարական աշխատանքների իրականացման ժամանակ



Տայտադրյալների տեղադիրքերը կորոշվեն շինարարական աշխատանքների ընթացքում

Ameli

ԹԵՐԹ՝	ԹԵՐԹԵՐ՝	ՄԱՍՇԱՏԱՐ՝
7	12	1:50
ՏՆՕՐԵՆ՝	Ա.ԴԱԺՅԱՆ	
ԼԱՍԼԱԳՇՈՂ՝	Ա. ԹԱԿԿՈՅԱՆ	
ՍՏՈՒԳԵՑ՝	Ա.ԴԱԺՅԱՆ	

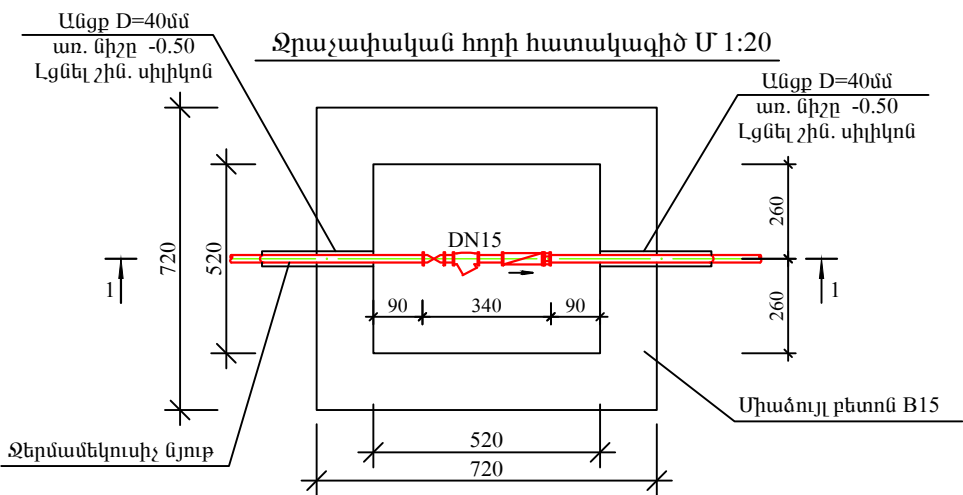

Ցայտադրյալի խողովակաշարի
միացման հանգույց փողոցային ջրագծից

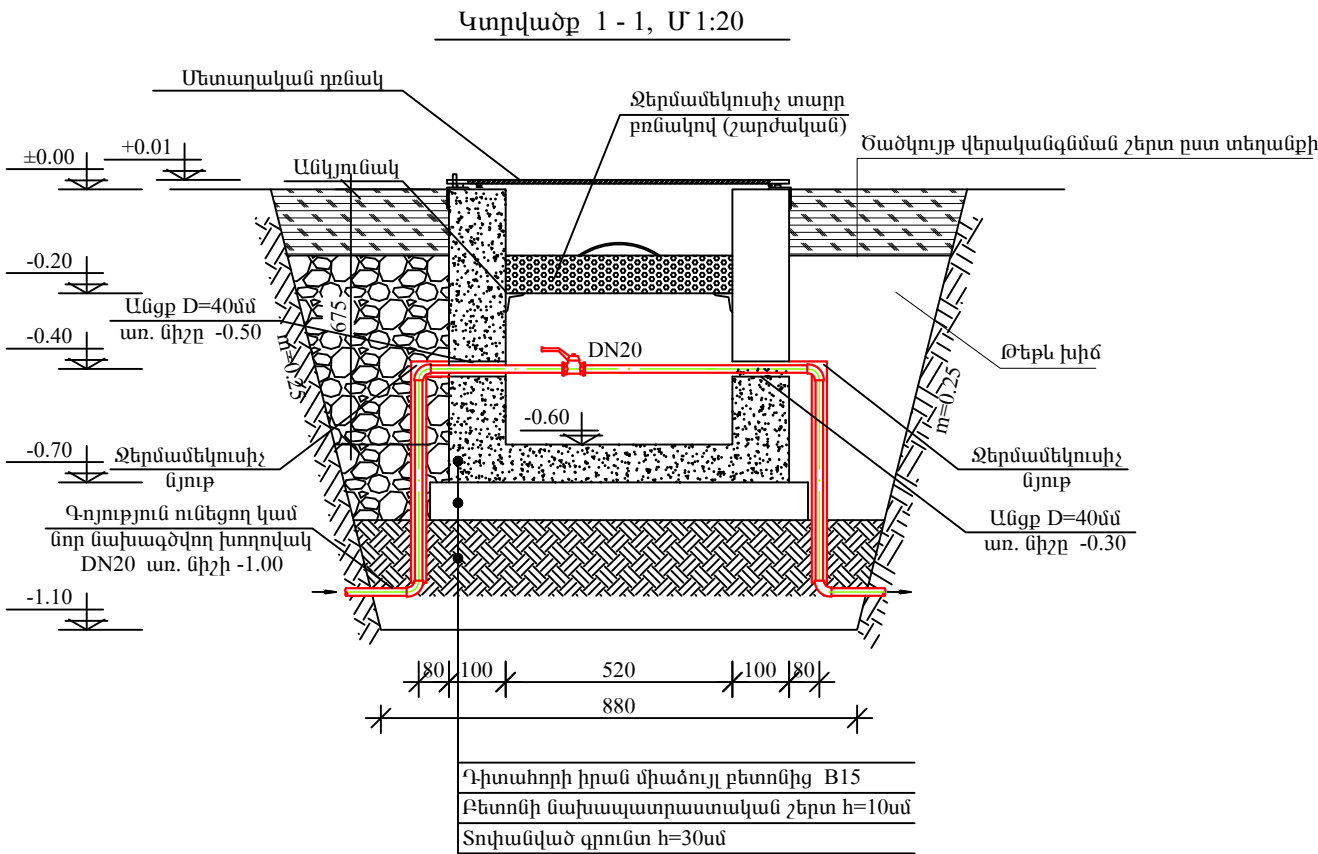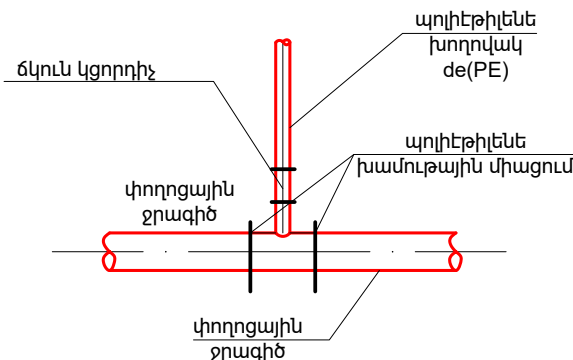

Ջրաչափական հորի նյութաձևի մասնագիր

NN	Հիմնախորան	Աշխատանքների անվանումը	Չափման միավորը	Ցավում
1	2	3	4	5
1	ГОСТ 8736-2014	Ավազի նախապատրաստական և պաշտպանիչ շերտերի իրականացում	մ³	8.93
2	ГОСТ 8020-2016	Հավաքովի ե/բ դիտահորի կառուցում	մ³	0.14
3	ГОСТ 26633-2015	Բետոնե նախապատրաստական շերտ	մ³	0.12
4	СНИП 3.06.03-85	Թեթև խիճ	մ³	1.30
5	ГОСТ 9544-2005	Մետաղե գնդային փական DN15	հատ	1

Ameli

«ԱՄԵԼԻ» ՍՊԸ
"AMELI" LLC







ՆԱԽԱԳԾԻ ՀԱՍՅԵ՛

Աջափնյակ վարչական շրջանի
Էստոնական փողոց 11 շենքի
ետևամասի տարածքի
հիմնանորոգման աշխատանքներ


ՆԱԽԱԳԾԻ ԱՆՎԱՆՈՒՄԸ՛

ՋՐԱԶԱՓԱԿԱՆ ՀՈՐԻ ՀԱՏԱԿԱԳԻԾ
ԵՎ ԿՏՐՎԱԾՔ. ՑԱՅՏԱՂՔՅՈՒՐԻ
ԽՈՂՈՎԱԿԱՆՈՒՄԻ ՄԻԱՑՄԱՆ
ՀԱՆԳՈՒՅՑ

ԹԵՐԹ՛	ԹԵՐԹԵՐ՛	ՄԱՍՇՏԱԲ՛
8	12	1:50
ՏՆՕՐԵՆ՛	Ա.ԴԱԿԹՅԱՆ	Ameli
ՆԱԽԱԳԾՈՂ՛	Ա. ԹԱՆԿՈՍՅԱՆ	Ameli
ՍՏՈՒԳԵՑ՛	Ա.ԴԱԿԹՅԱՆ	Ameli

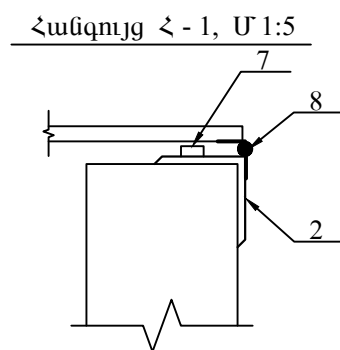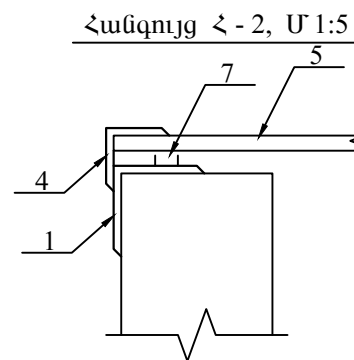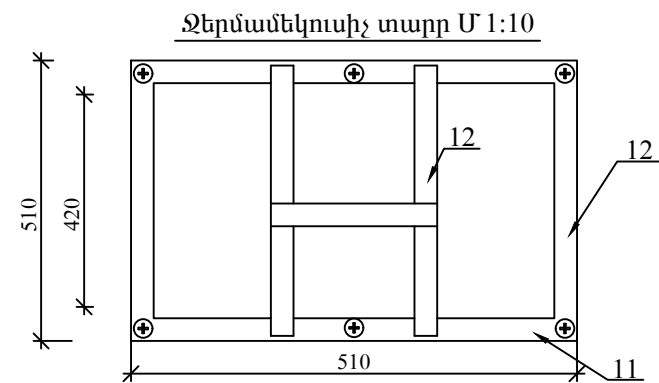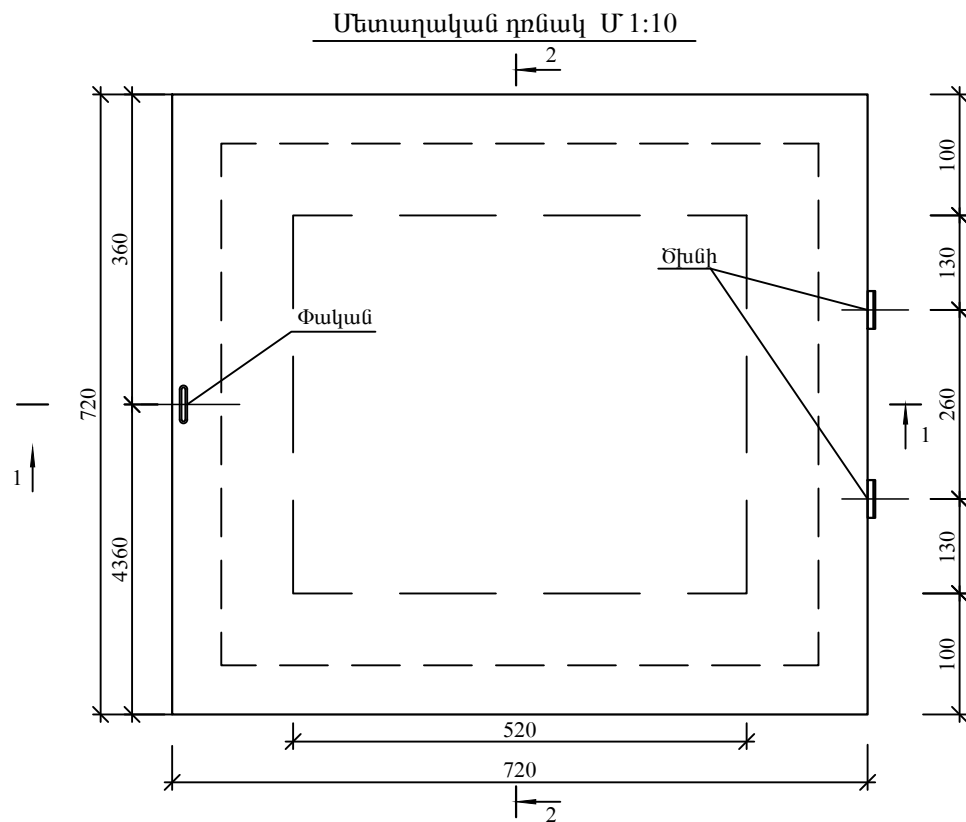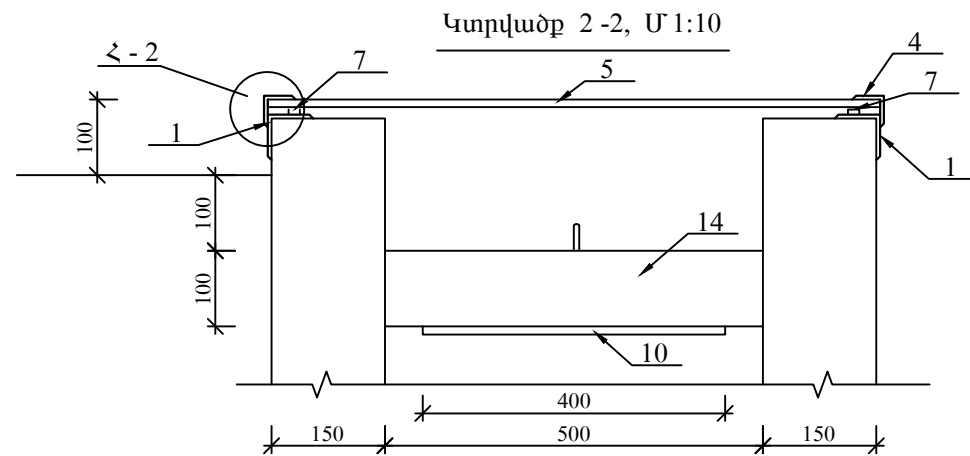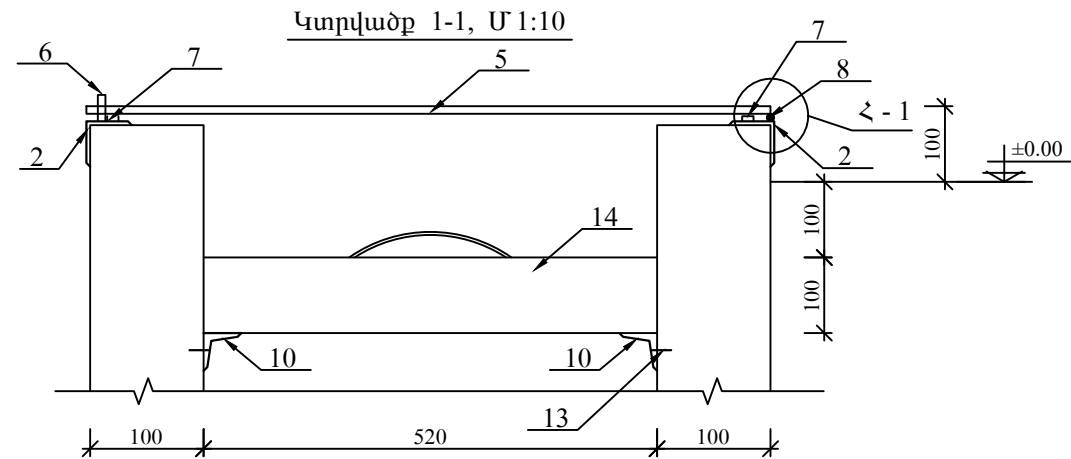

Տարր 6

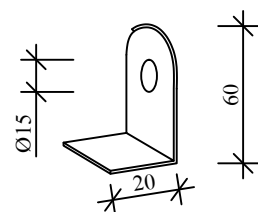

Ջրաչափական հորի դռնակի նյութաձախսի մասնագիր

NN	Հիմնավորումը	Աշխատանքների անվանումը	Չափման միավորը	Մուտք
1	2	3	4	5
1	ГОСТ 27772-2015	Մետաղական դռնակ	տ	0.015
2	ГОСТ 19177-81	Ռետին	գմ	3.0
3	ГОСТ 5088-2005	Ծխնի	հատ	2
4	ГОСТ 5089-2011	Փական	հատ	1
5		Ջերմամեկուսիչ սալ (երկտավր 30x3 L=400մմ-2հատ, 30x3 L=590մմ -4 հատ պլաստմաս, 30x 3 L=490մմ 8հատ պլաստմաս, խարիսխ-4հատ, փրփրապլաստ h=100մմ -1հատ, հեղյուս L=140մմ, Φ 8-6հատ)	կոմպ	1
6	ГОСТ 31173-2003	Ջերմամեկուսիչ նյութ	գմ	1.5
7	ГОСТ 25621-83	Շին. սիլիկոն	հատ	1
8	ГОСТ 9.402-2004	Մետաղական դռնակի յուղաներկում	մ ²	3.00

ՆԱԽԱԳԾԱՅԻՆ ԸՆԿԵՐՈՒԹՅՈՒՆ՝

Ameli

«ԱՄԵԼԻ» ՍՊԸ
"AMELI" LLC

ՆԱԽԱԳԾԻ ՀԱՍՅԵ՝


Աջափնյակ վարչական շրջանի
Էստոնական փողոց 11 շենքի
ետնամասի տարածքի
հիմնանորոգման աշխատանքներ

ՆԱԽԱԳԾԻ ԱՆՎԱՆՈՒՄԸ՝


ՋՐԱՉԱՓԱԿԱՆ ՀՈՐԻ
ՇԻՆԱՐԱՐԱԿԱՆ ԼՈՒԾՈՒՄՆԵՐ

ԹԵՐԹ՝	ԹԵՐԹԵՐ՝	ՄԱՍՇՏԱԲ՝
9	12	1:50

ՏՆՕՐԵՆ՝	Ա.ԴԱԿԹՅԱՆ	<i>[Signature]</i>
ՆԱԽԱԳԾՈՂ՝	Ա. ԹԱՐԵՎՈՅԱՆ	<i>[Signature]</i>
ՍՏՈՒԳԵՑ՝	Ա.ԴԱԿԹՅԱՆ	<i>[Signature]</i>

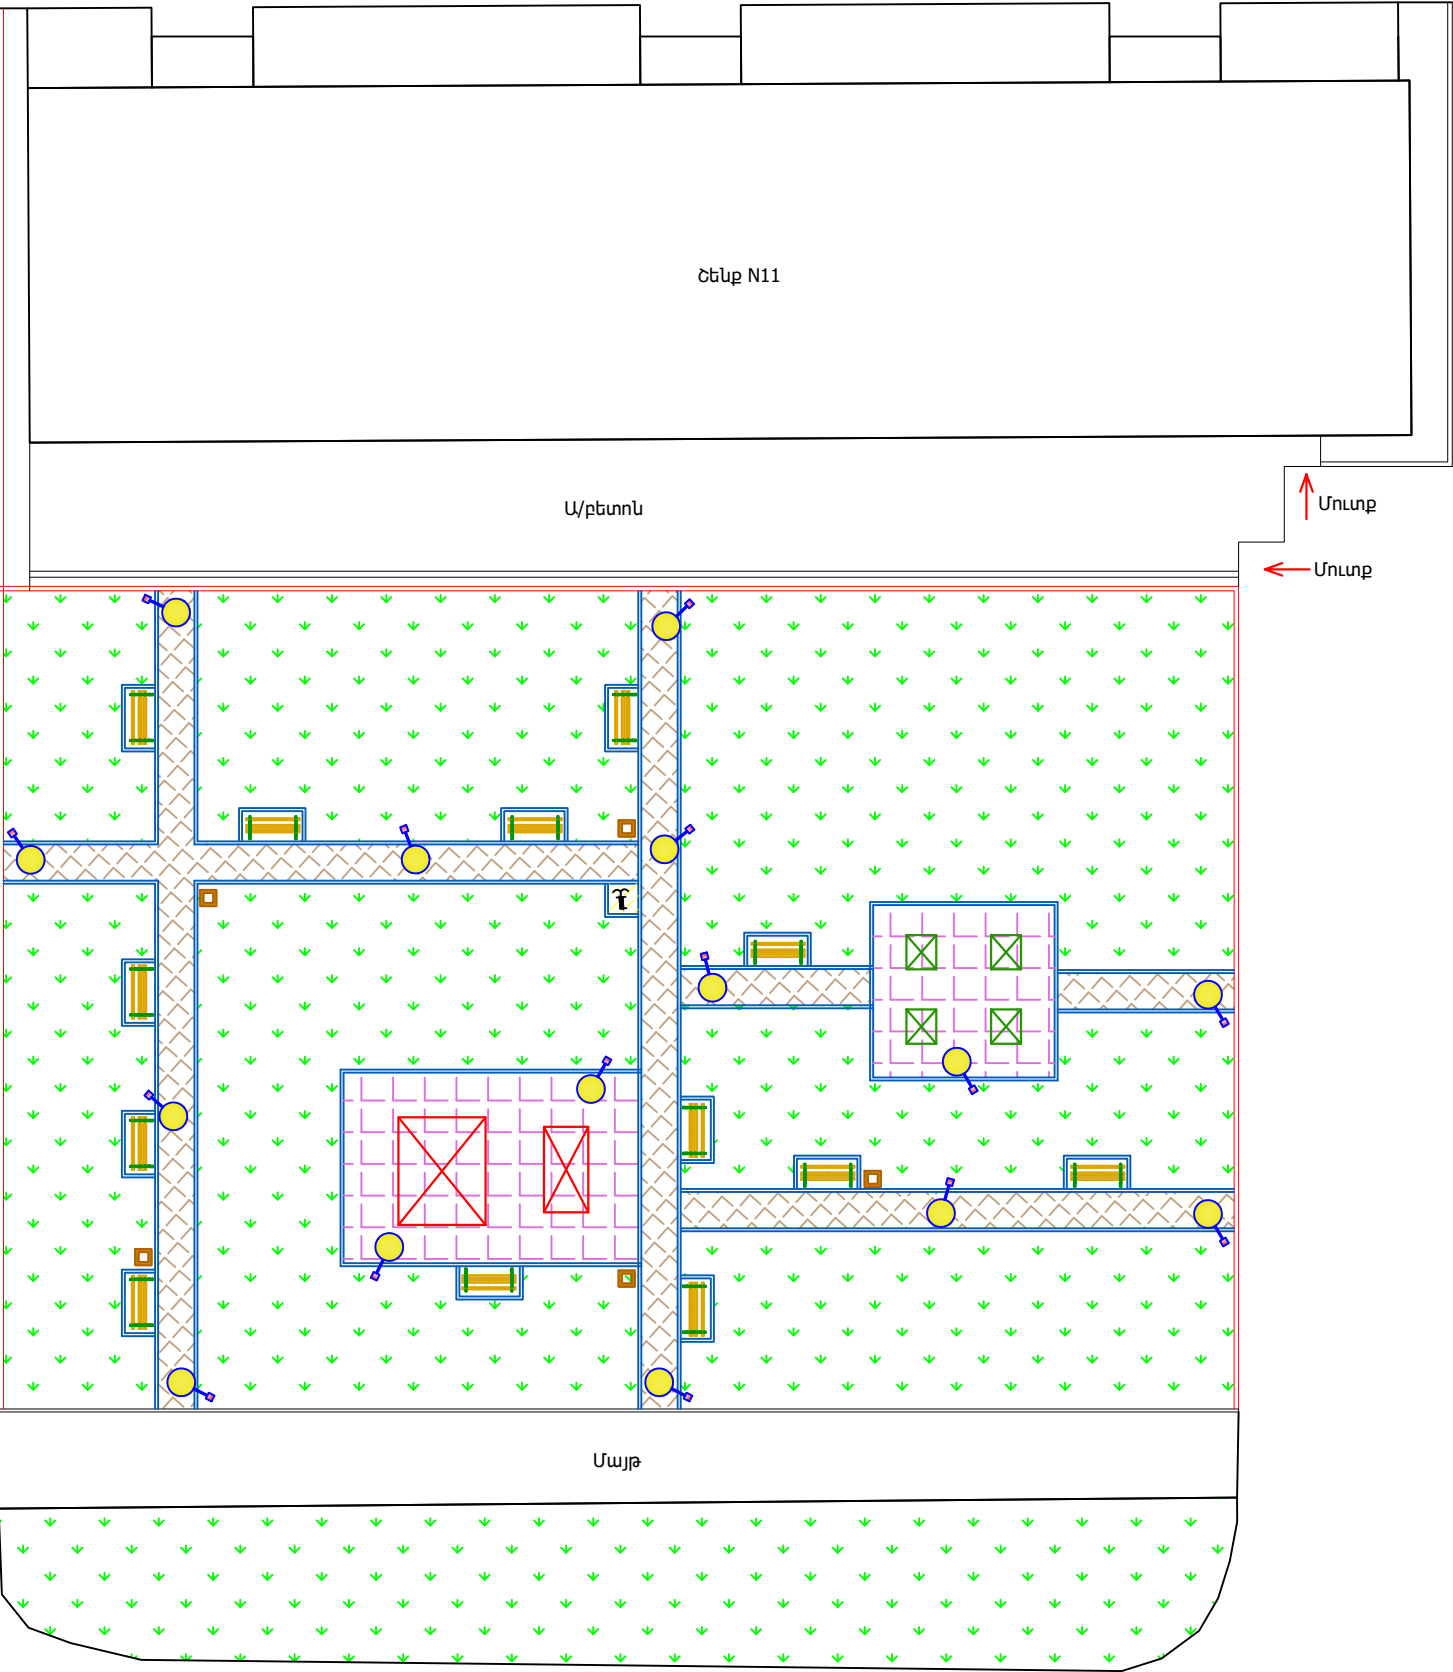

ՆԱԽԱԳԾԱՅԻՆ ԸՆԿԵՐՈՒԹՅՈՒՆ՝

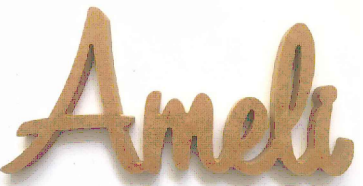

«ԱՄԵԼԻ» ՍՊԸ
"AMELI" LLC

ՆԱԽԱԳԾԻ ՀԱՍՅԵ՛

Աջափնյակ վարչական շրջանի
Էստոնական փողոց 11 շենքի
ետնամասի տարածքի
հիմնանորոգման աշխատանքներ

ՆԱԽԱԳԾԻ ԱՆՎԱՆՈՒՄԸ՝

ԼՈՒՍԱՏՈՒՆԵՐԻ ՏԵՂԱԿԱՅՄԱՆ
ՀԱՏԱԿԱԳԻԾ


ԹԵՐԹ՝	ԹԵՐԹԵՐ՝	ՄԱՍՇՏԱԲ՝
10	12	1:250
ՏՆՕՐԵՆ՝	Ա.ԴԱՎԹՅԱՆ	
ՆԱԽԱԳԾՈՂ՝	Ա. ԹԱՂԵՎՈՍՅԱՆ	
ՍՏՈՒԳԵՑ՝	Ա.ԴԱՎԹՅԱՆ	

ԳԼԵՅՄԵՆԱԿԱՆ ՆՇԱՆՆԵՐ՝




Նոր լուսատու 4.0մ

ԼՈՒՍԱԿՈՐՈՒԹՅԱՆ ԴԵԿՈՐԱՏԻՎ ՀԵՆԱՍՅԱՆ ԸՆԴՀԱՆՈՒՐ ՏԵՍԵՐ
/հիմքի պաշտպանիչ բետոնը պայմանականորեն ցույց տրված չէ/
Մ 1:25

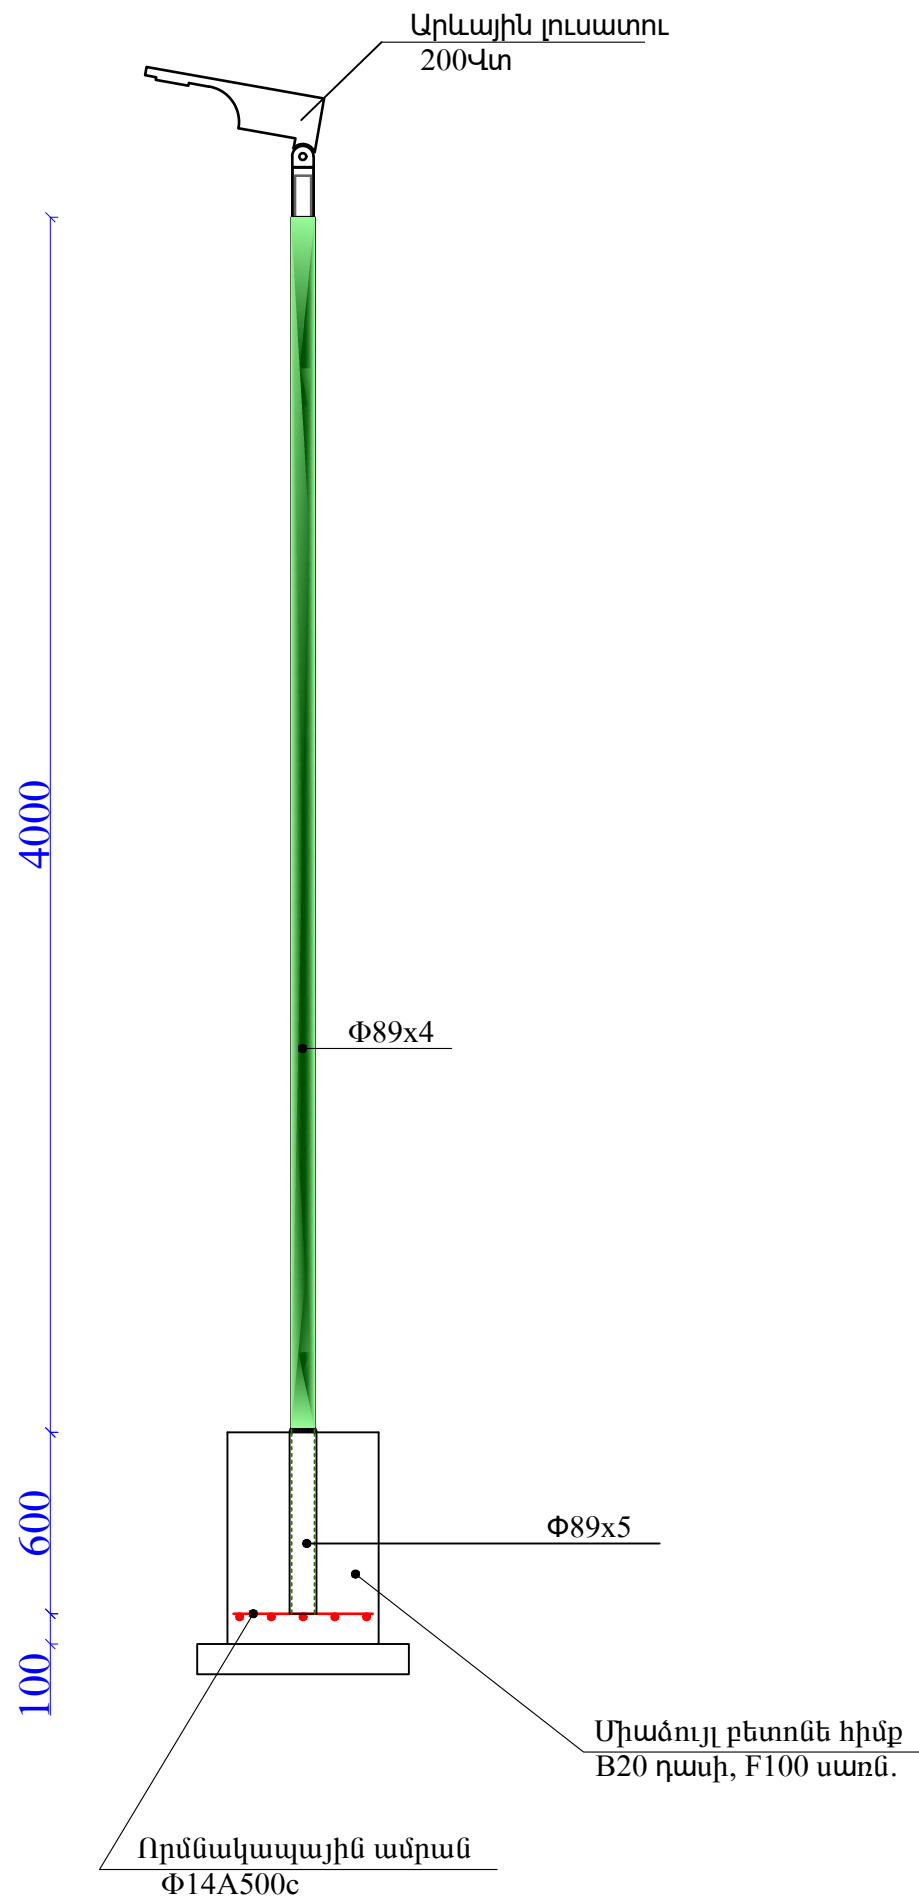

ՀՀ	ԱՇԽԱՏԱՆՔԻ ԱՆՎԱՆՈՒՄԸ	ՉԱՓ. ՄԻԱՎ.	ՔԱՆԱԿ
1	Փոստրակի մշակում ձեռքով	խմ	0.650
2	Խճային հիմնատակի տեղադրում, տոփանում, h=10սմ	խմ	0.049
3	Միաձույլ բետոնե հիմքի իրականացում, B20 դասի	խմ	0.15
4	Բետոնե հիմքի ջրամեկուսացում տաք հեղուկ բիտումով	քմ	1.50
5	Որմնակապային ամրանի տեղադրում, Φ14A500c, 4.60 զմ	տն	0.006
6	Հիմնամասի խողովակի մոնտաժում Φ102x4 մմ, 0.6 զմ	հատ	1
7	Հեմասյան մոնտաժում Φ89x4 մմ	զմ	4.6
8	Սետ. քիթեղ 3x100 L=250 մմ	կգ	1.18
9	Անկյունակ 30x3 մմ	կգ	1.69
10	Արևային լուսատու 200Վտ	հատ	1
11	Կրանշտեյն, 2 հատ	կգ	1.25
12	Հեմասյան ներկում	քմ	1.1
13	Բնահողի հակադարձ լիցք ձեռքով	խմ	0.451
14	Ավելորդ բնահողի բարձում ա/իննաթափեր, տեղափոխում	խմ	0.199

ՈՐՄԱԿԱՊԱՅԻՆ ԱՄՐԱՆ
Մ 1:10

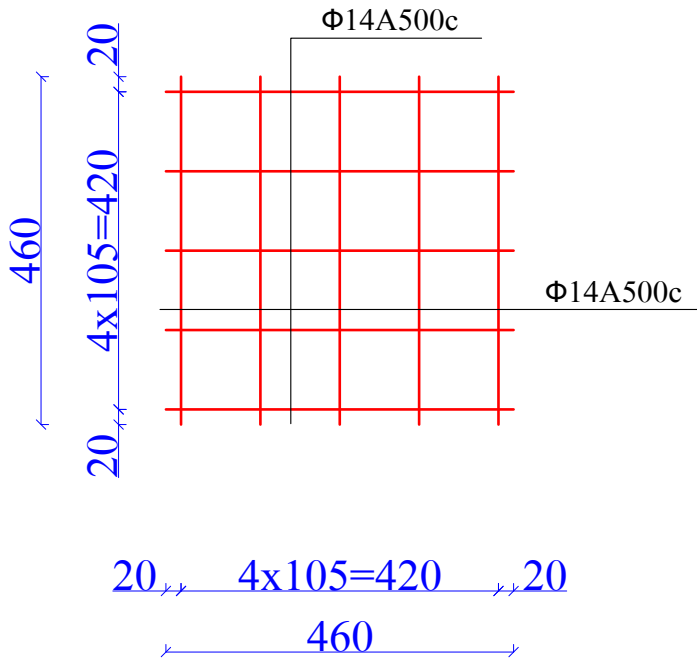

ՆԱԽԱԳԾԱՅԻՆ ԸՆԿԵՐՈՒԹՅՈՒՆ՝

Ameli

«ԱՄԵԼԻ» ՍՊԸ
"AMELI" LLC

ՆԱԽԱԳԾԻ ՀԱՍՅԵ՛


Աջափնյակ վարչական շրջանի
Էստոնական փողոց 11 շենքի
ետնամասի տարածքի
հիմնանորոգման աշխատանքներ

ՆԱԽԱԳԾԻ ԱՆՎԱՆՈՒՄԸ՝

ԱՐԱՄՅԻՆ ԼՈՒՍԱԿՈՐՈՒԹՅԱՆ
ԴԵԿՈՐԱՏԻՎ
ՀԵՆԱՍՅՈՒՆ 4Մ, ԿՏՐՎԱԾՔ,
ՄԱՍՆԱԳԻՐ


ԹԵՐԹ՝	ԹԵՐԹԵՐ՝	ՄԱՍՇԱԲ՝
11	12	1:100

ՏՆՕՐԵՆ՝	Ա.ԴԱՎԹՅԱՆ	
ՆԱԽԱԳԾՈՂ՝	Ա. ԹԱԴԵՎՈՅԱՆ	
ԱՏՈՒԳԵՑ՝	Ա.ԴԱՎԹՅԱՆ	

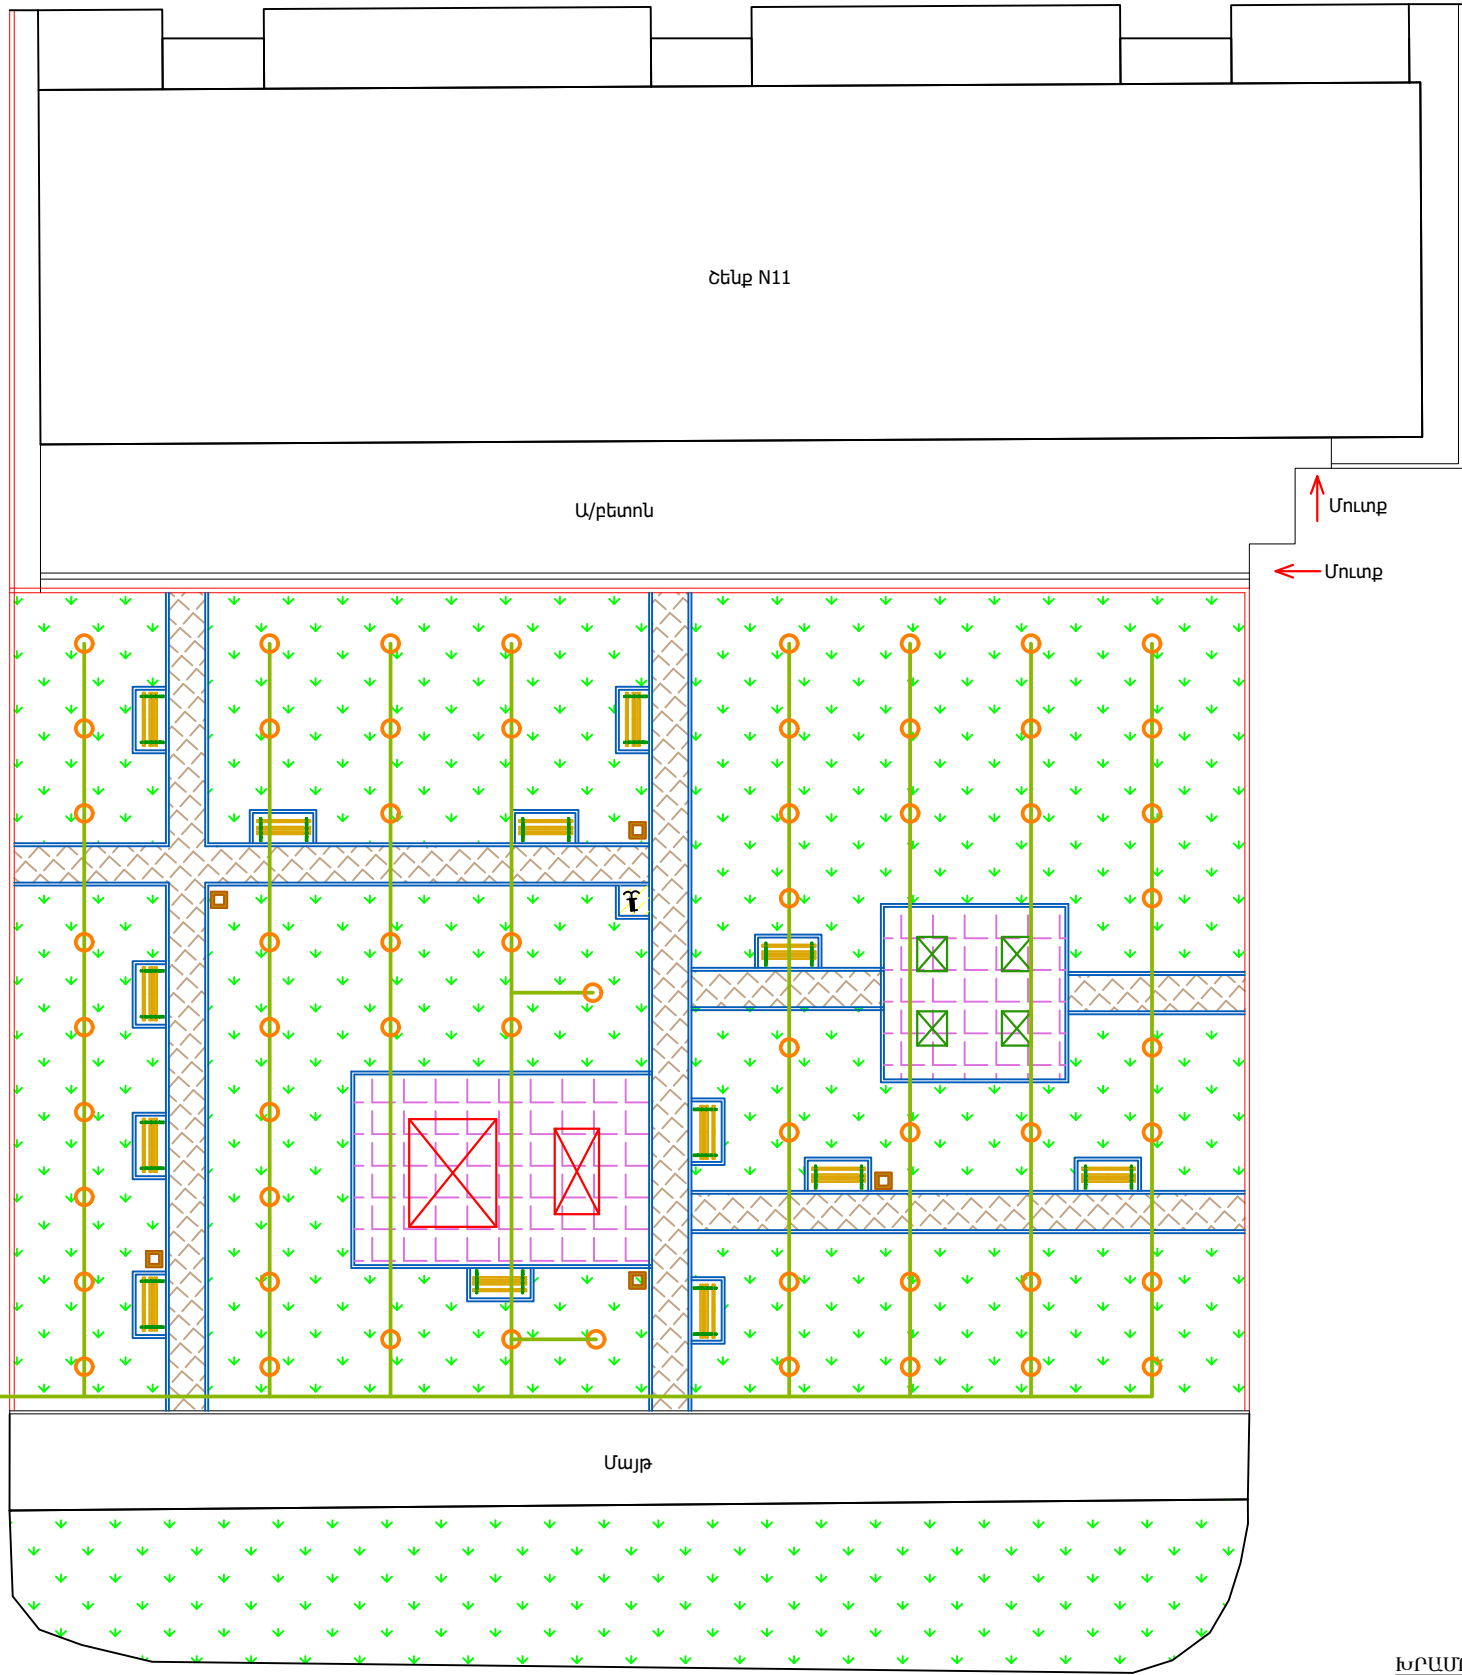


Միացնել գործող գծին

- Ջրցան ցնցուղ
- Կարճախողովակ փականով

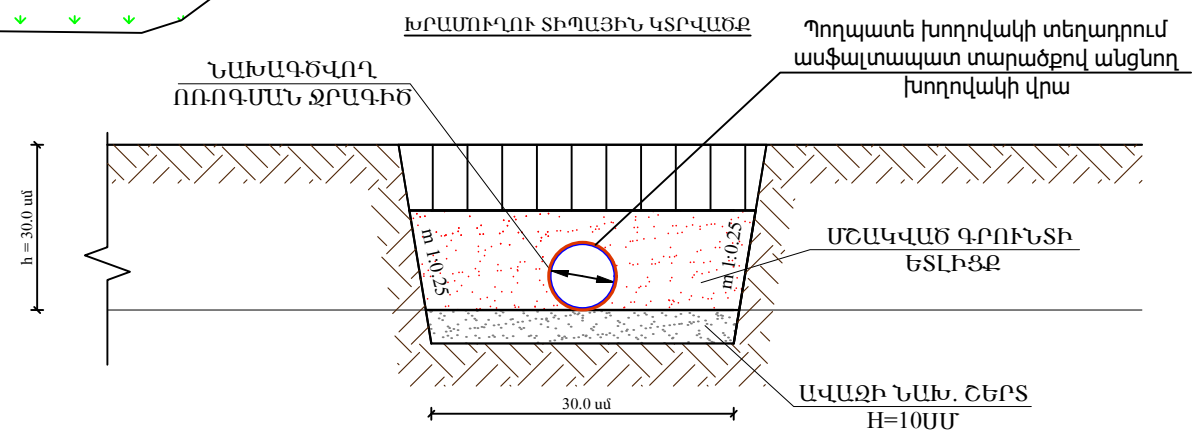

ՆԱԽԱԳԾԱՅԻՆ ԸՆԿԵՐՈՒԹՅՈՒՆ

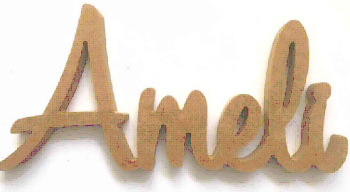

«ԱՄԵԼԻ» ՍՊԸ
"AMELI" LLC



ՆԱԽԱԳԾԻ ՀԱՍՅԵ՛

Աջափնյակ վարչական շրջանի
Էստոնական փողոց 11 շենքի
Ետնամասի տարածքի
հիմնանորոգման աշխատանքներ

ՆԱԽԱԳԾԻ ԱՆՎԱՆՈՒՄԸ՛

ՈՐՈՑՈՒՄ

ԹԵՐԹ՛	ԹԵՐԹԵՐ՛	ՄԱՍՇՏԱԲ՛
12	12	1:250

ՏՆՕՐԵՆ՛	Ա.ԴԱԿԹՅԱՆ	
ՆԱԽԱԳԾՈՂ՛	Ա. ԹԱՐԵՎՈՍՅԱՆ	
ՍՏՈՒԳԵՑ՛	Ա.ԴԱԿԹՅԱՆ	