


ՀԱՅԱՍՏԱՆԻ ՀԱՆՐԱՊԵՏՈՒԹՅՈՒՆ

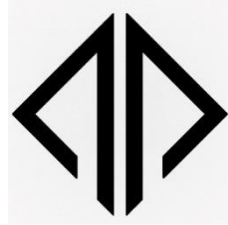

«ԿԱՊԻՏԱԼ ԴԻՉԱՅՆ» ՍՊԸ

**ՊԱՏՎԻՐԱՏՈՒ՝ ԵՐԵՎԱՆԻ ՔԱՂԱՔԱՊԵՏԱՐԱՆ  
ՊԱՅՄԱՆԱԳԻՐ՝ N ԵՔ-ԲՄԽԱՇՁԲ-23//128**


**ԱՇԽԱՏԱՆՔԱՅԻՆ ՆԱԽԱԳԻԾ**

**ԳԻՐՔ 1**

**ԱՇԽԱՏԱՆՔԱՅԻՆ ԳԾԱԳՐԵՐ**

«ՀՀ, Երևան քաղաքի Արաբկիր վարչական շրջանի տարածքում Օրբելի  
Եղբայրների փողոց, հ. 4 շենքի բակում հենապատի  
հիմնանորոգման աշխատանքներ »

**ԵՐԵՎԱՆ 2023**

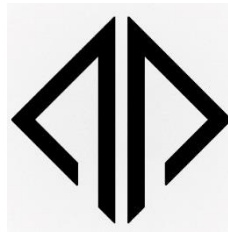

Օբյեկտ՝ «ՀՀ, Երևան քաղաքի Արաբկիր վարչական շրջանի տարածքում Օրբելի Եղբայրների փողոց,  
հ. 4 շենքի բակում հենապատի հիմնանորոգման աշխատանքներ »

## Ա Շ Խ Ա Տ Ա Ն Ք Ա Յ Ի Ն Ն Ա Խ Ա Գ Ի Ծ

Գ Ի Ր Ք 1

Ա Շ Խ Ա Տ Ա Ն Ք Ա Յ Ի Ն Գ Ծ Ա Գ Ր Ե Ր

«ԿԱՊԻՏԱԼ ԴԻՉԱՅՆ» ՍՊԸ ՏՆՕՐԵՆ՝

Է.Դավթյան

ԲԱՑԱՏՐԱԳԻՐ

Նախագծով կատարվել է «ՀՀ, Երևան քաղաքի Արաբկիր Վ/Շ տարածքում Օրբելի Եղբայրների փողոց, հ. 4 շենքի բակում հենապատի հիմնանորոգման աշխատանքներ» աշխատանքային նախագիծը: Նախագիծը համապատասխանում է տվյալ ժամանակահատվածում ՀՀ-ում գործող նորմերին և ստանդարտներին:

Նախագծով նախատեսվում է իրականացնել հետևյալ հիմնական աշխատանքները.  
Քանդման և ապամոնտաժման աշխատանքներ  
Քանդել գոյություն ունեցող աաֆալտբետոնյա շերտը իր նախաշերտով: Մետաղական շինությունների և նմանվող տարաքների ապամոնտաժում, առկա մետաղական խողովակների ապամոնտաժում: Իրականացնել բետոնյա հիմքերի, առկա հենապատերի/պատերի քանդման աշխատանքներ:

Կառուցողական աշխատանքներ  
Իրականացնել առկա հենապատի ուժեղացում: Կառուցել նոր ե/բ հենապատեր՝ համապատասխան նախագծի: Նոր կառուցվող հենապատերին տեղադրել բազալտե գլխաղիքներ Տեղադրել նոր մետաղական ճաղեր՝ ըստ նախագծի: Իրականացնել ա/բ-յա շերտի վերականգնման աշխատանքներ:

Ուշադրություն  
Շինարարական աշխատանքները կատարել ձեռքով շենքի հիմքերի վնասելուց խուսափելու համար:

Շինարարական աշխատանքների կազմակերպումը և անվտանգության ապահովումը պետք է համապատասխանի "Правила охраны труда при строительстве ремонте и содержании автомобильных дорог 1993-01-01" նորմատիվային փաստաթղթին: Ճանապարհային նշանների նշագծումն ու տեղադրումն իրականացնել համաձայն ГОСТ Р 52289-2000:

1. Մասնակիցների «Աշխատանքային ռեսուրսներ» և «Տեխնիկական միջոցներ», «Մասնագիտական փորձառություն» որակավորման չափանիշներին ներկայացվող պահանջները

- «Աշխատանքային ռեսուրսներ» որակավորման չափանիշ - մասնակցի աշխատակազմում պետք է ընդգրկված լինեն առնվազն՝

Հ/Հ	Անվանումը	/որակավորումը, ոլորտը/	Քանակը /մարդ/	Աշխատանքային փորձ
1	Աշխույժ	բարձրագույն կրթությամբ ինժեներ-շինարար քաղացիական արդյունաբերական շինարարություն և	1	3 տարի
2	Չողող	ցանկացած	1	3 տարի
3	Ծեփագործ	ցանկացած	1	3 տարի
4	Հարդարման աշխատանքների մասնագետ (ներկարար)	ցանկացած	1	3 տարի
5	Սանտեխնիկ	ցանկացած	1	3 տարի
6	Էլեկտրիկ	ցանկացած	1	3 տարի
7	Բանվոր	ցանկացած	2	-

«Տեխնիկական միջոցներ» որակավորման չափանիշ – մասնակիցը պետք է ունենա հետևյալ տեխնիկական միջոցները.

Տեխնիկական միջոցի անվանումը	Տիպը	Պահանջվող քանակը
Ավտոինքնաթափ, բեռն. առնվազն 8տ	ցանկացած	1
Եռակցման ագրեգատ	ցանկացած	1
Հետափառ մուրճ	ցանկացած	2
Չեռքի հարվածամուրճ	ցանկացած	2

ՀԻՄՆԱԿԱՆ ԼՐԱԿԱԶՄԻ ԱՇԽԱՏԱՆՔԱՅԻՆ ԳԾԱԳՐԵՐԻ ՑԱՆԿ

Հ/Հ	ԱՇԽԱՏԱՆՔԻ ԱՆՎԱՆՈՒՄԸ	Թերթի համարը
1	ԲԱՑԱՏՐԱԳԻՐ, ԱՆՎԱՆԱՑԱՆԿ, ՏԵԽՆԻԿԱԿԱՆ ՄԱՍՆԱԳԻՐ, ԺԱՄԱՆԱԿԱՑՈՒՅՑ	ճՇ-1
2	ՏԱՐԱԾՔԻ ԻՐԱՎԻՃԱԿԱՅԻՆ ՀԱՏԱԿԱԳԻԾ, Մ 1:2000	ճՇ-2
3	ՏԱՐԱԾՔԻ ԻՐԱՎԻՃԱԿԱՅԻՆ ՀԱՏԱԿԱԳԻԾ, Մ 1:500	ճՇ-3
4	ԱՌԿԱ ՎԻՃԱԿԻ ՉԱՏԱԿԱԳԻԾ /ԾԱԾԿՈՒՅԹՆԵՐԻ ՄԱԿԱՆՇՄԱՄԲ ԵՎ ՉԱՓԱԴՐՄԱՄԲ/	ճՇ-4
5	ԲԱՐԵԿԱՐԳՄԱՆ ՉԱՏԱԿԱԳԻԾ /ԾԱԾԿՈՒՅԹՆԵՐԻ ՄԱԿԱՆՇՄԱՄԲ/	ճՇ-5
6	ԲԱՐԵԿԱՐԳՄԱՆ ՉԱՏԱԿԱԳԻԾ ՉԱՓԱԴՐՄԱՄԲ/	ճՇ-6
7	ՅԵՆԱՊԱՏԻ ԿՏՐՎԱԾՔՆԵՐ	ճՇ-7
8	ՄԵՏԱՂԱԿԱՆ ՃԱՂԱՇԱՐԻ ԴՐՎԱԳ, ՀԱՆԳՈՒՅՑ «Ա», ՄԱՍՆԱԳԻՐ	ճՇ-8
9	ԵԻՆԱՐԱՐՈՒԹՅԱՆ ԿԱԶՄԱԿԵՐՊՈՒՄ	ՇԿ-1

2. Աշխատանքների կատարման համար պահանջվող լիցենզիան աշխատանքների համար պահանջվում է հետևյալ լիցենզիայի տեսակները. շինարարության իրականացում ըստ քաղաքաշինության հետևյալ ոլորտի՝ -ԲՆԱԿԵԻ ՀԱՍՏԱԿԱԿԱՆ ԵՎ ՄՐՏԱԴՐԱԿԱՆ

3. ԺԱՄԱԿԵՏՆԵՐ Կապալի օբյեկտի, դրա առանձին մասերի (կոնստրուկցիաներ և այլն) և օգտագործված նյութերի երաշխիքային

Հ/Հ	Նյութերի տեսակները	Երաշխիքային նվազագույն ժամկետ (տարի)
1	Մետաղ	30
2	Ապակի	5
3	Մետաղապատ	10
4	Հատակներ և դրանց առանձին նյութեր և շինվածքներ	10
5	Գաջ	20
6	Ցեմենտ	20
7	Ավազ	20
8	Երեսպատման սալեր	10
9	Պոլիպրոպիլենային խողովակ	30
10	Մալուխ	25

«ՀՀ, Երևան քաղաքի Արաբկիր Վ/Շ տարածքում Օրբելի Եղբայրների փողոց, հ. 4 շենքի բակում հենապատի կառուցման աշխատանքներ»			
ԾԻՆԱՐԱՐԱԿԱՆ ԱՇԽԱՏԱՆՔՆԵՐԻ ԿԱՏԱՐՄԱՆ ԺԱՄԱՆԱԿԱՑՈՒՅՑ			
ԱՇԽԱՏԱՆՔՆԵՐԻ ԱՆՎԱՆՈՒՄԸ	ԾԻՆԱՐԱՐԱԿԱՆ ԱՇԽԱՏԱՆՔՆԵՐԻ ԿԱՏԱՐՄԱՆ ԺԱՄԱՆԱԿԱՑՈՒՅՑԸ ԸՍՏ ԱՄԻՄՆԵՐԻ /ՄԵԿ ԲԱԺԱՆՈՒՄԸ՝ 30 ՕՐ/		
	1 /30 ՕՐ/	2 /30 ՕՐ/	3 /30 ՕՐ/
ԾԻՆ. ՄՈՆԱԺԱՅԻՆ ԱՇԽԱՏԱՆՔՆԵՐԻ ՆԱԽԱՊԱՏՐԱՍՄԱՆ ԱՇԽԱՏԱՆՔՆԵՐ	_____		
ՔԱՆԱՄԱՆ ԱՇԽԱՏԱՆՔՆԵՐ	_____		
ԿԱՌՈՒՅՄԱՆ ԱՇԽԱՏԱՆՔՆԵՐ	_____	_____	
ՀԱՅՏՆԱԹԵՐՎԱԾ ԹԵՐՈՒԹՅՈՒՆՆԵՐԻ ՎԵՐԱՑՄԱՆ, ՏԱՐԱԾՔԻ ՄԱՔՐՄԱՆ ԱՇԽԱՏԱՆՔՆԵՐ			_____
ԱՆՀՐԱԺԵՇՏ ՓԱՍՏԱԾՂԹԵՐԻ ՆԱԽԱՊԱՏՐԱՍՏՈՒՄ, ԸՆՀԱԳՈՐԾՄԱՆ ՀԱՆՁՆՈՒՄ			_____

«ԿԱՊԻՏԱԼ ԴԻԶԱՅՆ» ՍՊԸ "CAPITAL DESIGN" LLC

ՆԱԽԱԳԾԻ ՀԱՍՑԵ՝

Արաբկիր Վ/Շ տարածքում Օրբելի Եղբայրների փողոց, հ. 4 շենքի բակում հենապատի հիմնանորոգման աշխատանքներ

ՆԱԽԱԳԾԻ ԱՆՎԱՆՈՒՄԸ՝

ԲԱՑԱՏՐԱԳԻՐ, ԱՆՎԱՆԱՑԱՆԿ, ՏԵԽՆԻԿԱԿԱՆ ՄԱՍՆԱԳԻՐ, ԺԱՄԱՆԱԿԱՑՈՒՅՑ

ԹԵՐԹ՝

ԹԵՐԹԵՐ՝

ՄԱՍՇՏԱԲ՝

ճՇ-1

9

1:150

ՏՆՕՐԵՆ՝

Ե. ԴԱՎԹՅԱՆ



ՆԱԽԱԳԾՈՂ՝

Ա. ԽԱՉԱՏՐՅԱՆ



ՍՏՈՒԳԵՑ՝

Ե. ԴԱՎԹՅԱՆ









Օրբելի եղբայրների փող.

N4 ՇԵՆՔ

N71 ՇԵՆՔ

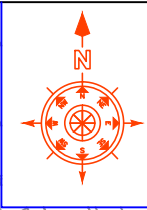

ՆԱԽԱԳԾԱՅԻՆ ԸՆԿԵՐՈՒԹՅՈՒՆ՝

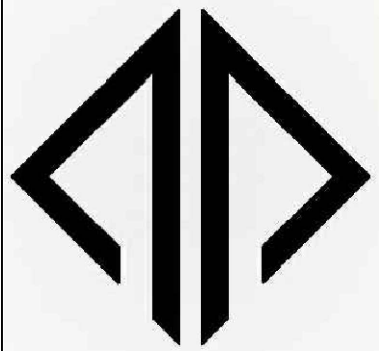

«ԿԱՊԻՏԱԼ ԴԻԶԱՅՆ» ՍՊԸ  
"CAPITAL DESIGN" LLC


ՆԱԽԱԳԾԻ ՀԱՍՑԵ՝

Արաբկիր ՎՇ տարածքում Օրբելի  
եղբայրների փողոց, հ. 4 շենքի  
բակում հեևապատի  
հիմնանորոգման  
աշխատանքներ

ՆԱԽԱԳԾԻ ԱՆՎԱՆՈՒՄԸ՝


ՏԱՐԱԾՔԻ ԻՐԱՎԻՃԱԿԱՅԻՆ  
ՀԱՏԱԿԱԳԻԾ 1:2000

ՊԼԱՆԱՆԱԿԱՆ ՆՇԱՆՆԵՐ՝

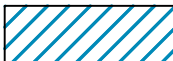

Զևարկվող տարածք

ԹԵՐԹ՝	ԹԵՐԹԵՐ՝	ՄԱՍՇՏԱԲ՝
ՃՇ-2	9	1:150
ՏՆՕՐԵՆ՝	Է. ԴԱՎԵՅԱՆ	
ՆԱԽԱԳԾՈՂ՝	Ա. ԽԱՇԱՏՐՅԱՆ	
ԱՏՈՒԳԵՑ՝	Է. ԴԱՎԵՅԱՆ	

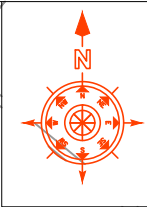

ՀԱՄԱՁԱՅՆԵՑՎԱԾ Է


ԵՐԵՎԱՆԻ ՔԱՂԱՔԱՊԵՏ՝ \_\_\_\_\_ Տ. ԱՎԻՆՅԱՆ

ՊԱՅՄԱՆԱԿԱՆ ՆՇԱՆՆԵՐ:



Քննարկվող տարածք

ՆԱԽԱԳԾԱՅԻՆ ԸՆԿԵՐՈՒԹՅՈՒՆ՝

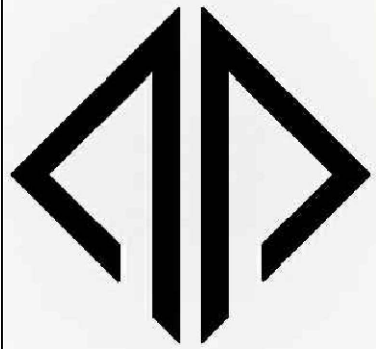

«ԿԱՊԻՏԱԼ ԴԻԶԱՅՆ» ՍՊԸ  
"CAPITAL DESIGN" LLC


ՆԱԽԱԳԾԻ ՀԱՍՑԵ՝

Արաբկիր ՎՇ տարածքում Օրբելի  
եղբայրների փողոց, հ. 4 շենքի  
բակում հեռապատի  
հիմնանորոգման  
աշխատանքներ

ՆԱԽԱԳԾԻ ԱՆՎԱՆՈՒՄԸ՝

ՏԱՐԱՆԹԻ ԻՐԱՎԻՃԱԿԱՅԻՆ  
ՀԱՏԱԿԱԳԻԾ 1:500

ԹԵՐԹ՝	ԹԵՐԹԵՐ՝	ՄԱՍՇՏԱԲ՝
ՃՇ-3	9	1:150
ՏՆՕՐԵՆ՝	Է. ԴԱՎԹՅԱՆ	
ՆԱԽԱԳԾՈՂ՝	Ա. ԽԱՉԱՏՐՅԱՆ	
ԱՏՈՒԳԵՑ՝	Է. ԴԱՎԹՅԱՆ	

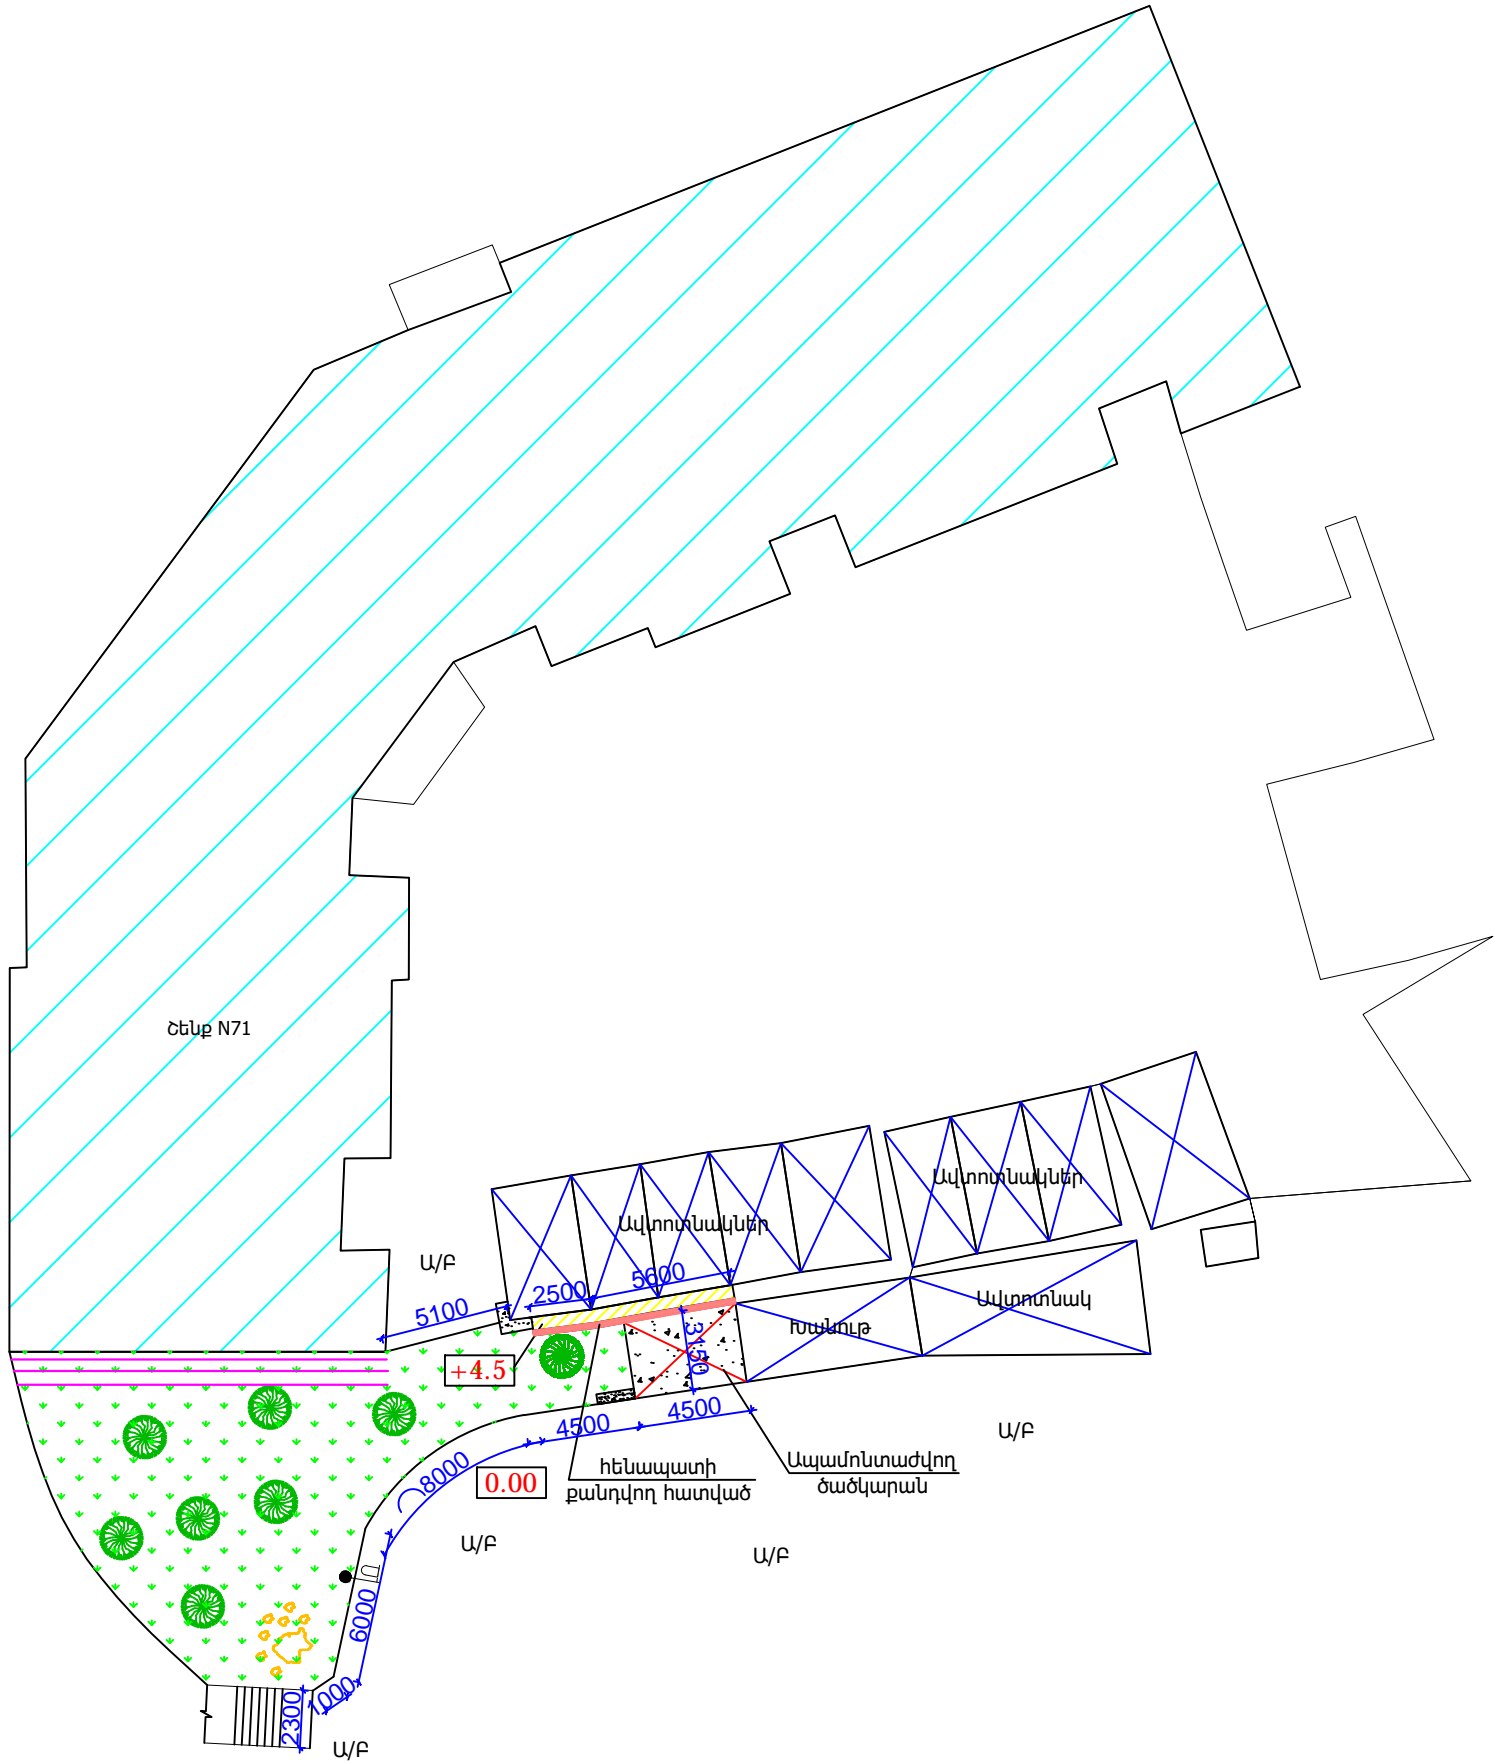

ՊԼԱՆԱՆՈՒՄԻ ՆՇԱՆՆԵՐ:

	Գրունտային տարածք		Սեյսմա լուսատու		Քանդվող բետոնյա հարթակներ և պատեր
	Հիմնանորոգվող հենապատ		Քանդվող քարային և բետոնյա հատված		
	Ապամոնտաժվող ծածկարան		Ապամոնտաժվող խողովակներ		

ՆԱԽԱԳԾԱՅԻՆ ԸՆԿԵՐՈՒԹՅՈՒՆՆԵՐ



«ԿԱՊԻՏԱԼ ԴԻԶԱՅՆ» ՍՊԸ  
"CAPITAL DESIGN" LLC

ՆԱԽԱԳԾԻ ՀԱՍՑԵ՝


Արաբկիր ՎՇ տարածքում Օրբելի  
Եղբայրների փողոց, հ. 4 շենքի  
բակում հենապատի  
հիմնանորոգման  
աշխատանքներ

ՆԱԽԱԳԾԻ ԱՆՎԱՆՈՒՄԸ՝

ԱՌԿԱ ՎԻՃԱԿԻ ՀԱՏԱԿԱԳԻԾ  
/ԾԱճԿՈՒՅԹՆԵՐԻ ՄԱԿԱՆՆԵՄԱՄԲ  
ԵՎ ՉԱՓԱԴՐՄԱՄԲ/

ԹԵՐԹ՝	ԹԵՐԹԵՐ՝	ՄԱՍՇՏԱԲ՝
ՃՇ-4	9	1:300
ՏՆՕՐԵՆ՝	Է. ԴԱՎԹՅԱՆ	
ՆԱԽԱԳԾՈՂ՝	Ա. ԽԱՉԱՏՐՅԱՆ	
ՍՏՈՒԳԵՑ՝	Է. ԴԱՎԹՅԱՆ	



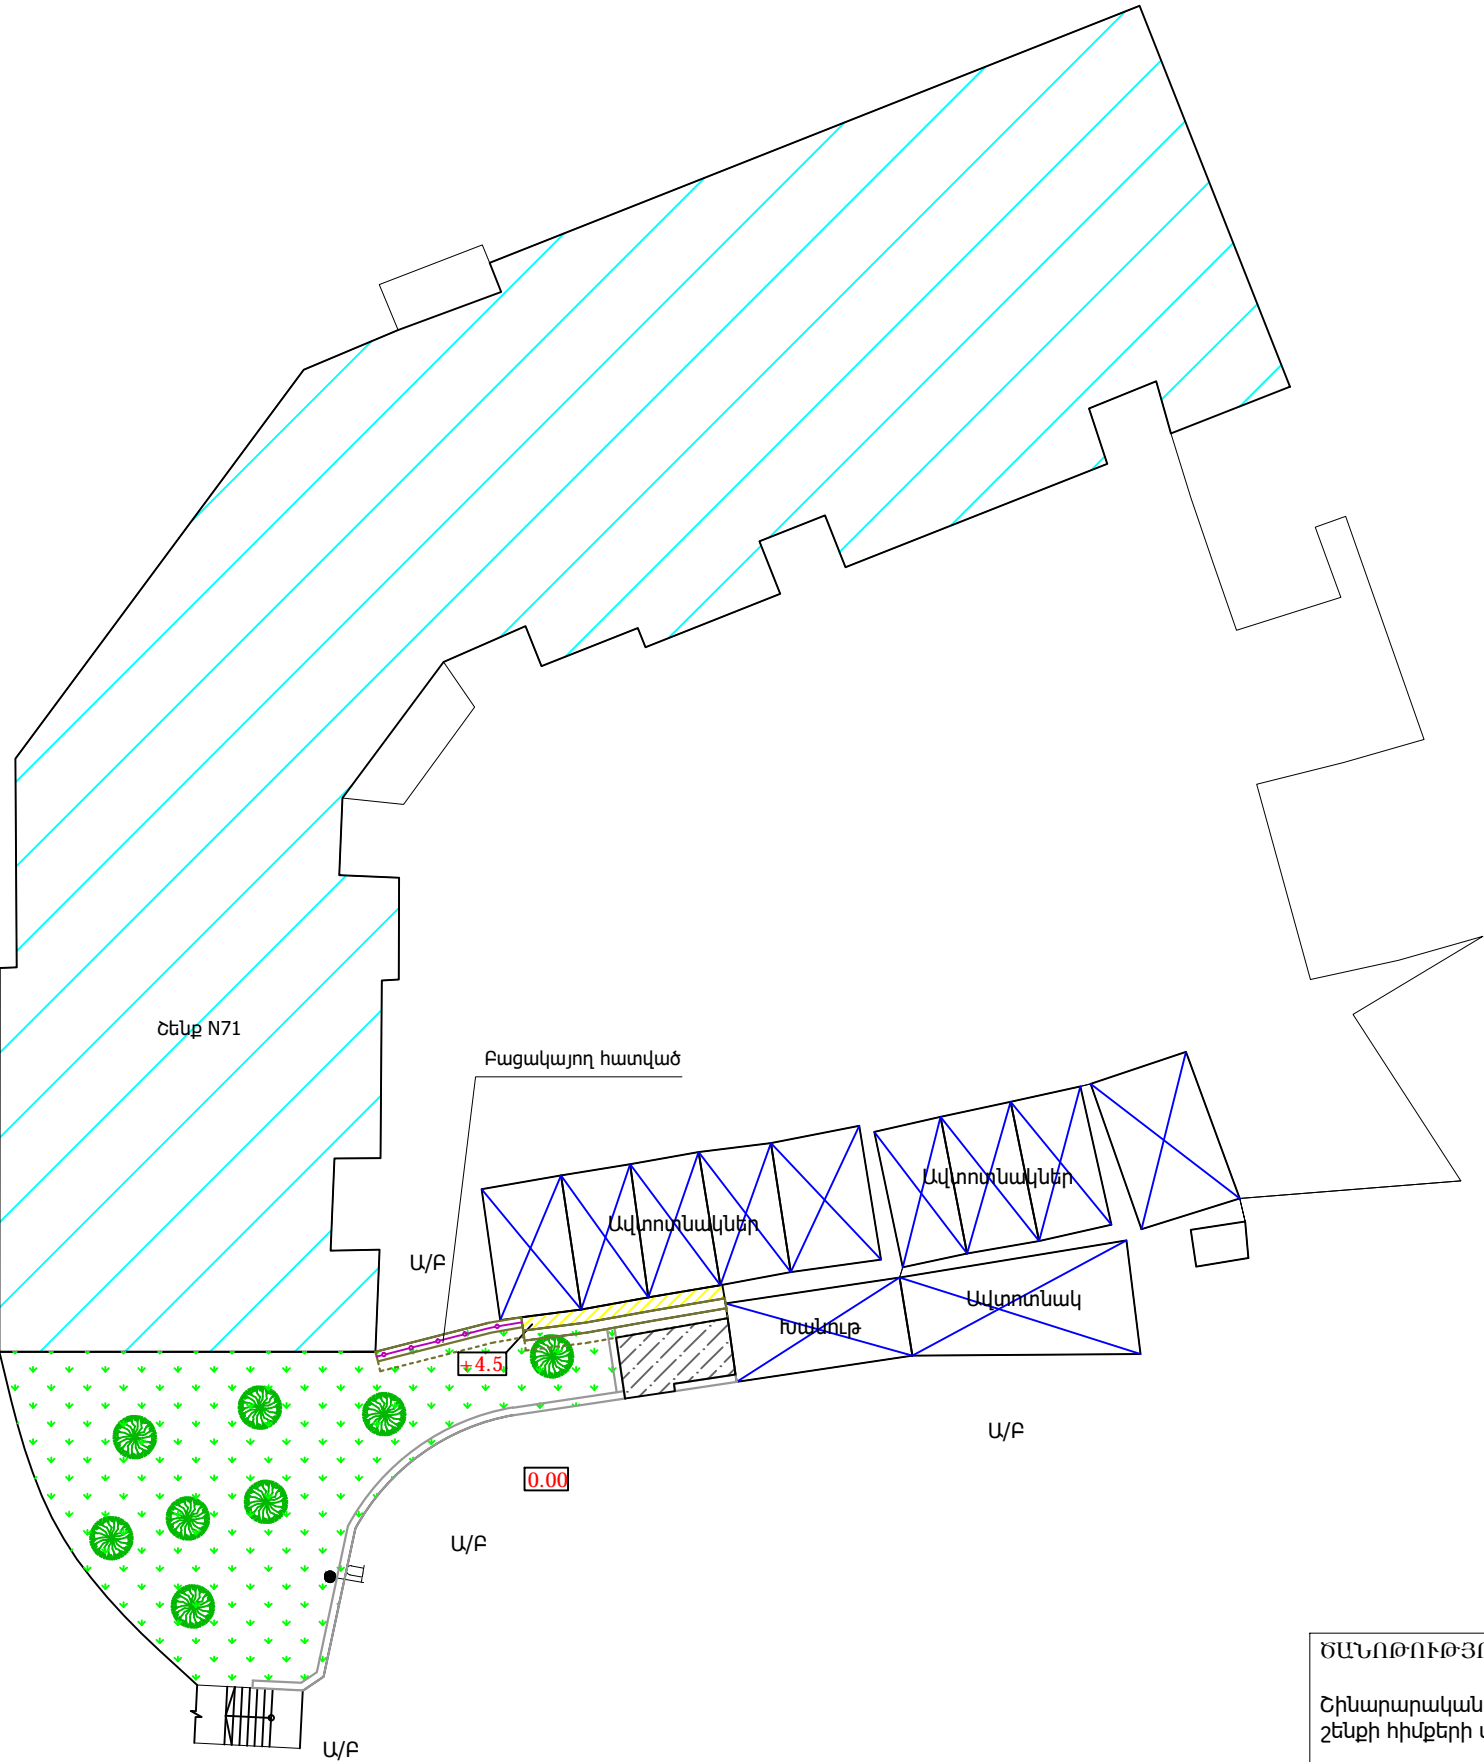

ԾԱՆՈԹՈՒԹՅՈՒՆ  
Շինարարական աշխատանքները կատարել ձեռքով  
շենքի հիմքերի վնասելուց խուսափելու համար:

ՊԼԱՆԱՆԱԳԱՆ ՆՇԱՆՆԵՐ:

- Նոր մետաղե ճաղեր
- Նոր ե/բետոնե հենապատ  
/h=1.2մ/
- Նոր ե/բետոնե հենապատ  
/h=4.5մ/
- Նոր բետոնե ծածկույթ

ՆԱԽԱԳԾԱՅԻՆ ԸՆԿԵՐՈՒԹՅՈՒՆ՝

«ԿԱՊԻՏԱԼ ԴԻԶԱՅՆ» ՍՊԸ  
"CAPITAL DESIGN" LLC


ՆԱԽԱԳԾԻ ՀԱՍՑԵ՝

Արաբկիր ՎՇ տարածքում Օրբելի  
Եղբայրների փողոց, հ. 4 շենքի  
բակում հենապատի  
հիմնանորոգման  
աշխատանքներ

ՆԱԽԱԳԾԻ ԱՆՎԱՆՈՒՄԸ՝

ԲԱՐԵԿԱՐԳՄԱՆ ՀԱՏԱԿԱԳԻԾ  
/ԾԱԾԿՈՒՅԹՆԵՐԻ ՄԱԿԱՆՆԵՄԱՄԲ/

ԹԵՐԹ՝	ԹԵՐԹԵՐ՝	ՄԱՍՇՏԱԲ՝
ՃՇ-5	9	1:300
ՏՆՕՐԵՆ՝	Է. ԴԱՎԹՅԱՆ	
ՆԱԽԱԳԾՈՂ՝	Ա. ԽԱՉԱՏՐՅԱՆ	
ՍՏՈՒԳԵՑ՝	Է. ԴԱՎԹՅԱՆ	

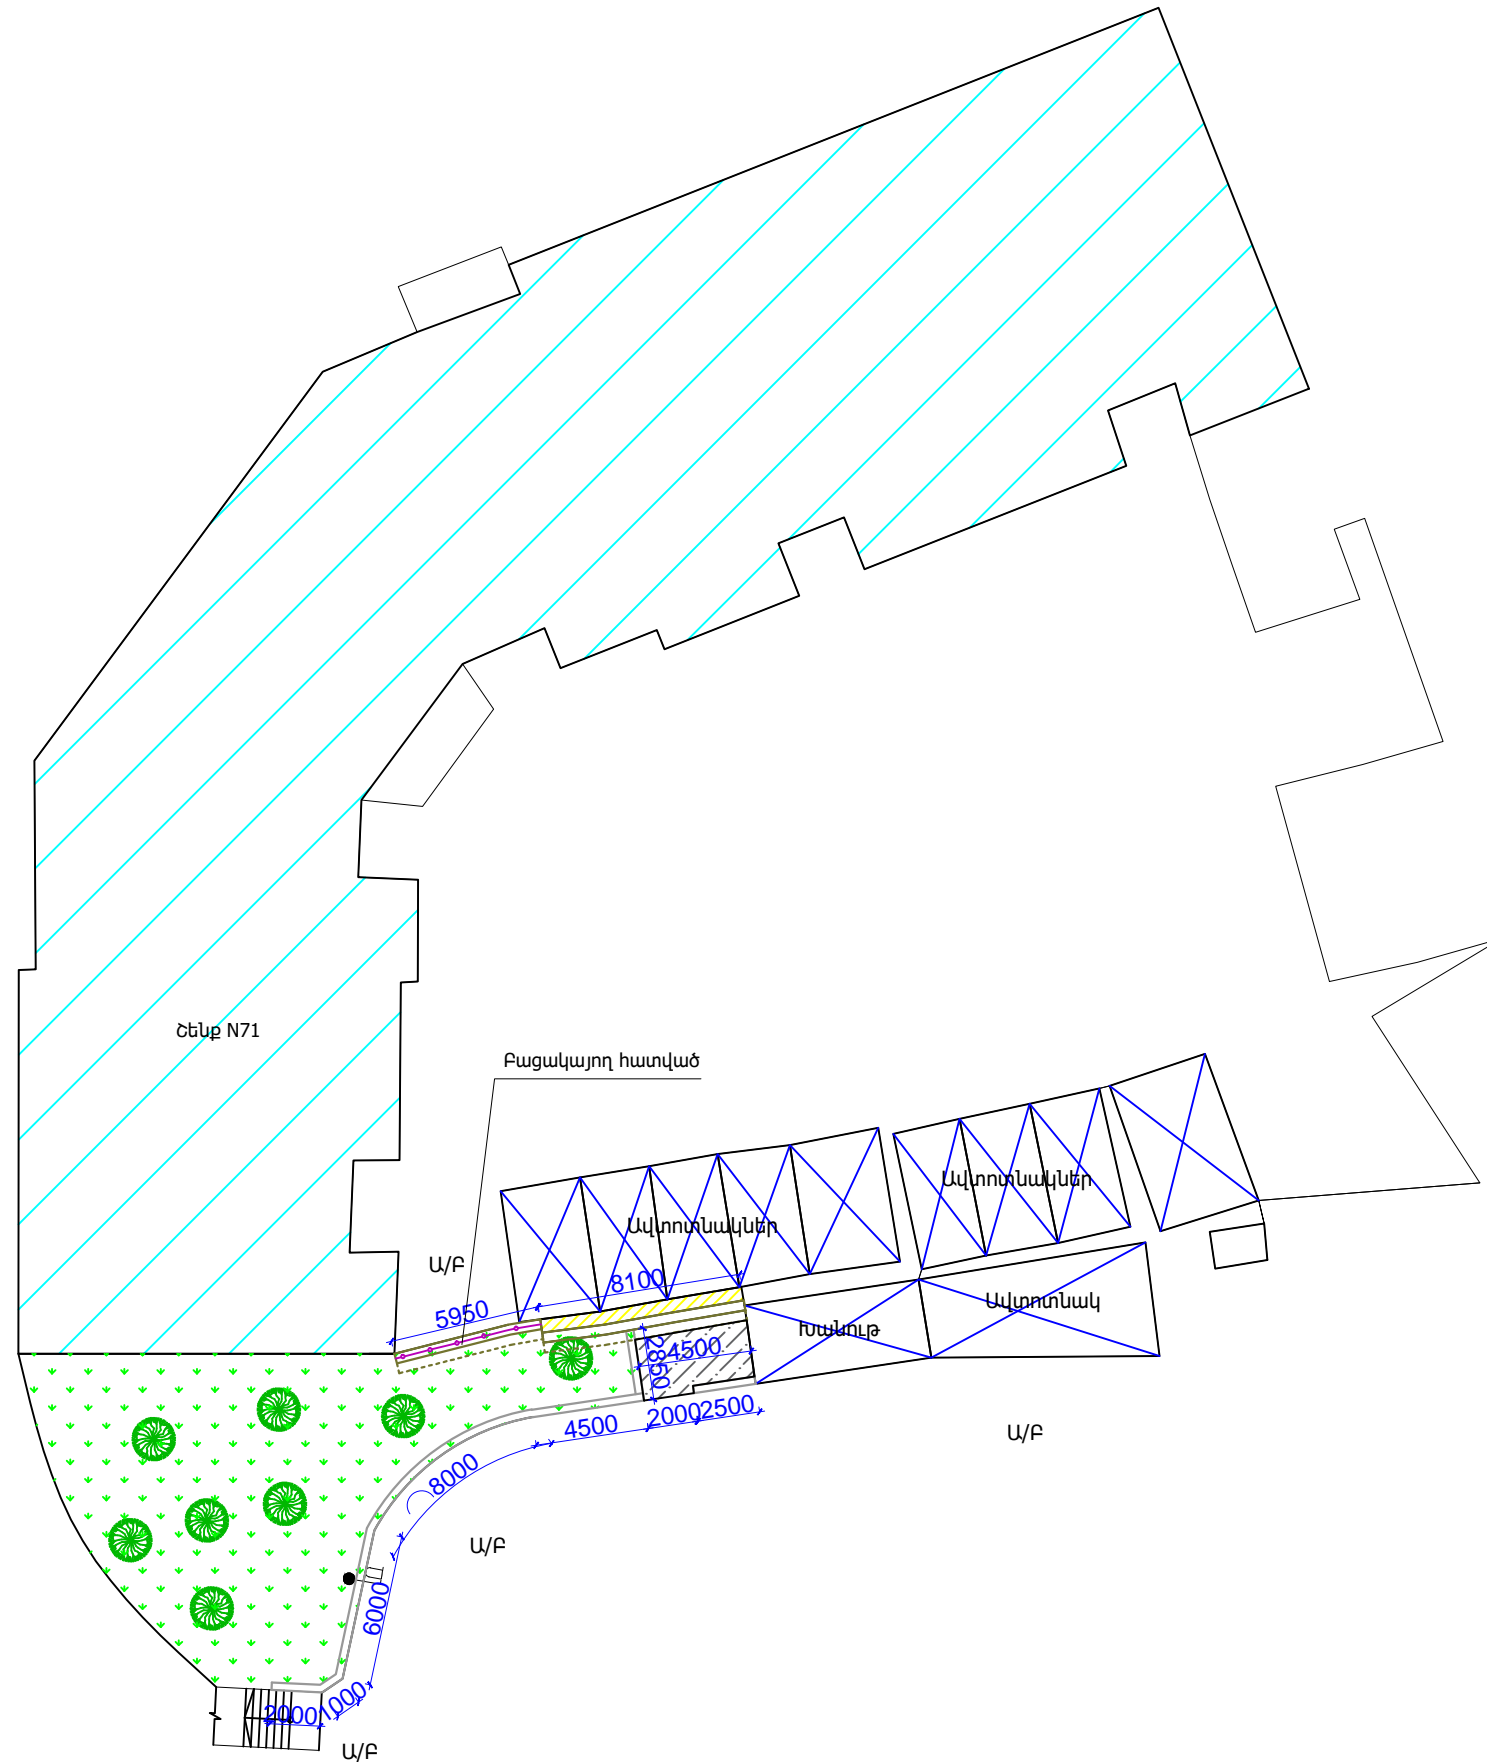


ԾԱՆՈԹՈՒԹՅՈՒՆ

Շինարարական աշխատանքները կատարել ձեռքով չենք հիմքերի վնասելուց խուսափելու համար:


ՆԱԽԱԳԾԱՅԻՆ ԸՆԿԵՐՈՒԹՅՈՒՆ՝		
«ԿԱՊԻՏԱԼ ԴԻԶԱՅՆ» ՍՊԸ "CAPITAL DESIGN" LLC		
ՆԱԽԱԳԾԻ ՀԱՍՑԵ՝		
Արաբկիր ՎՇ տարածքում Օրբելի Եղբայրների փողոց, հ. 4 շենքի բակում հենապատի հիմնանորոգման աշխատանքներ		
ՆԱԽԱԳԾԻ ԱՆՎԱՆՈՒՄԸ՝		
ԲԱՐԵԿԱՐԳՄԱՆ ՀԱՏԱԿԱԳԻԾ /ՉԱՓԱԴՐՄԱՄԲ/		
ԹԵՐԹ՝	ԹԵՐԹԵՐ՝	ՄԱՍՇՏԱԲ՝
ՃՇ-6	9	1:300
ՏՆՕՐԵՆ՝	Է. ԴԱՎԹՅԱՆ	
ՆԱԽԱԳԾՈՂ՝	Ա. ԽԱՉԱՏՐՅԱՆ	
ՍՏՈՒԳԵՑ՝	Է. ԴԱՎԹՅԱՆ	




ԳՈՅՈՒԹՅՈՒՆ ՈՒՆԵՑՈՂ ՀԵՆԱՊԱՏԻ ՈՒԺԵՂԱՑՄԱՆ  
ՍԽԵՄԱ ԵՎ ՆՈՐ ԿԱՌՈՒՑՎՈՂ ՀԵՆԱՊԱՏ /h=4.5Մ/ Մ1:50

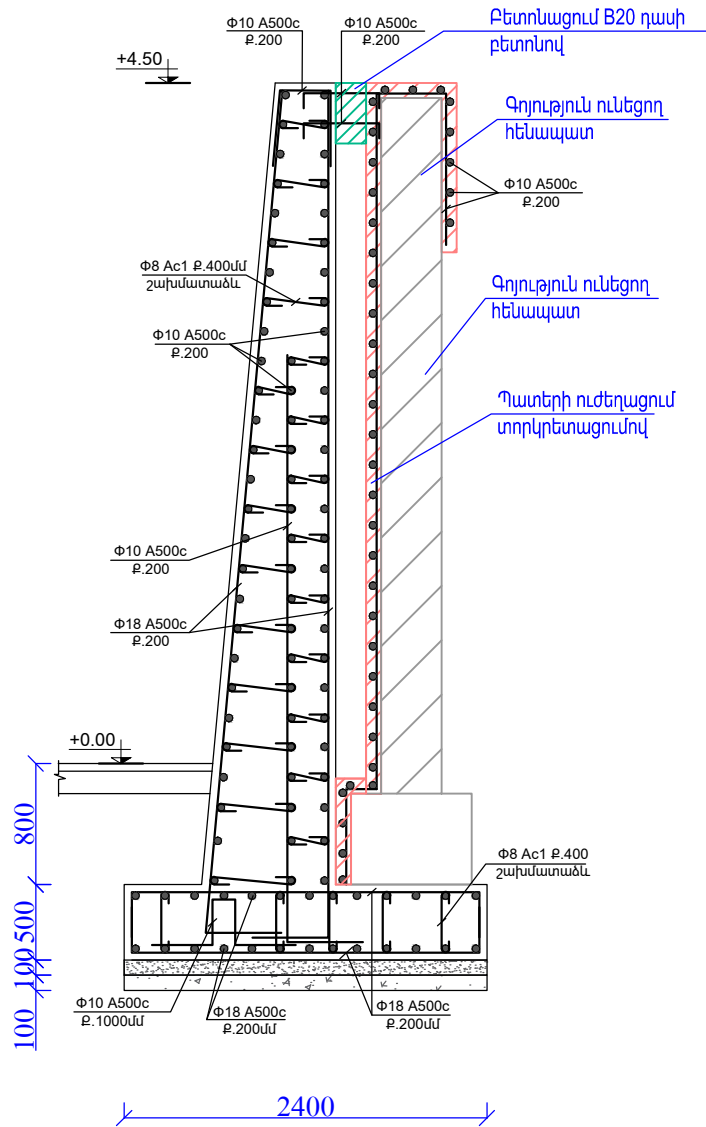


ՀԵՆԱՊԱՏԻ ԿՏՐՎԱԾՔ /h=4.5Մ/ Մ1:50

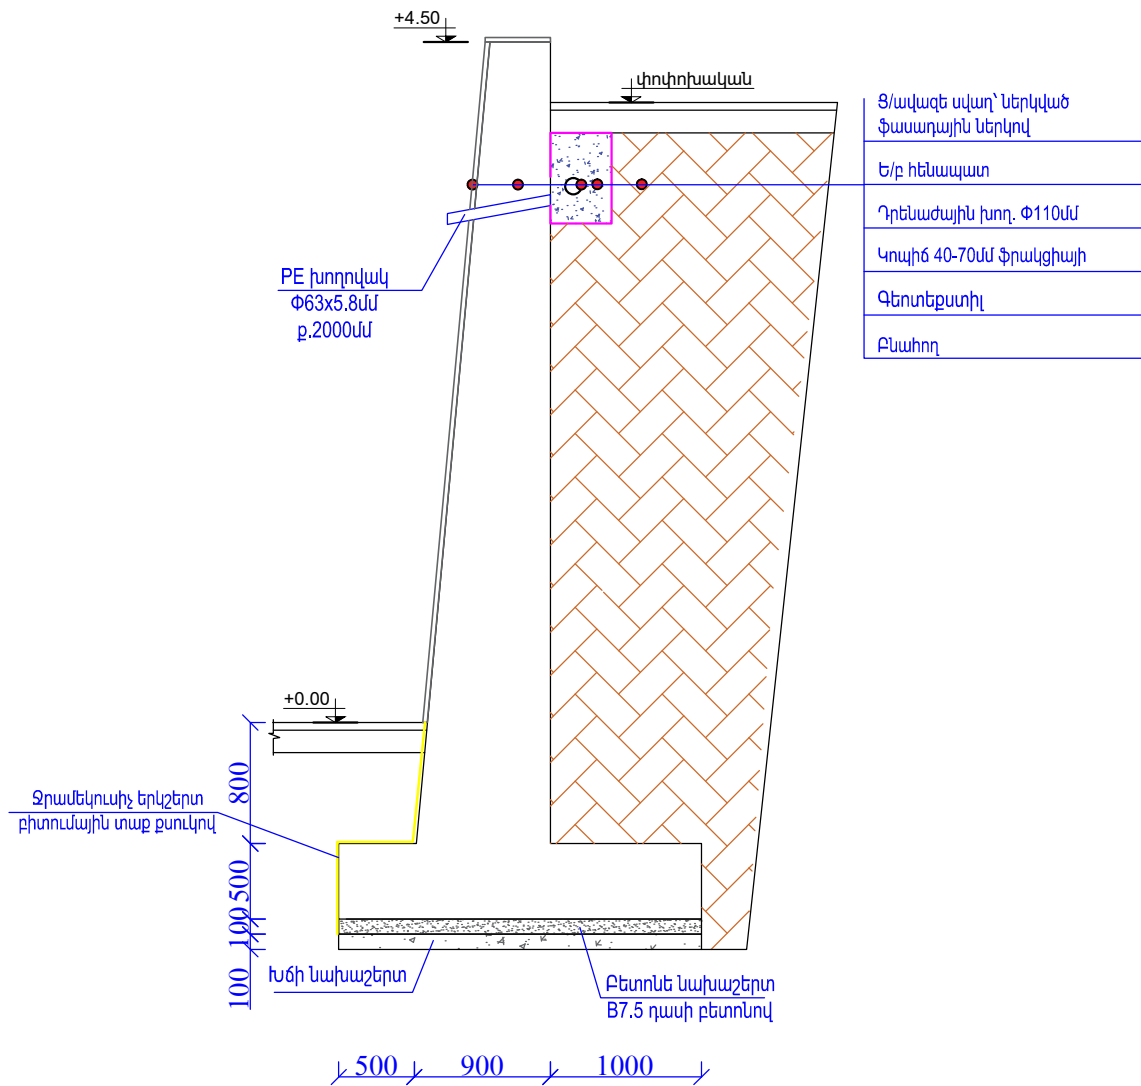

ՆՈՐ ԿԱՌՈՒՑՎՈՂ ՀԵՆԱՊԱՏԻ ԿՏՐՎԱԾՔ  
/բացակայող հատված/ ԱՄՐԱՆԱԿՈՐՄԱՄԲ  
/h=4.5Մ/ Մ1:50

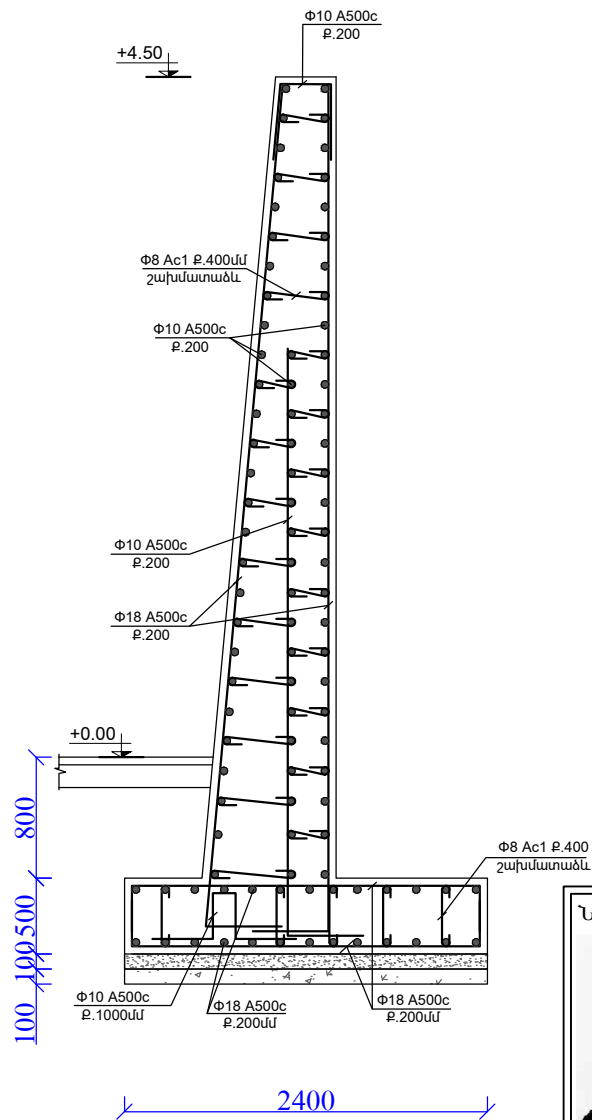

ՀԵՆԱՊԱՏԻ ԿՏՐՎԱԾՔ /h=1.2մ/ Մ1:50

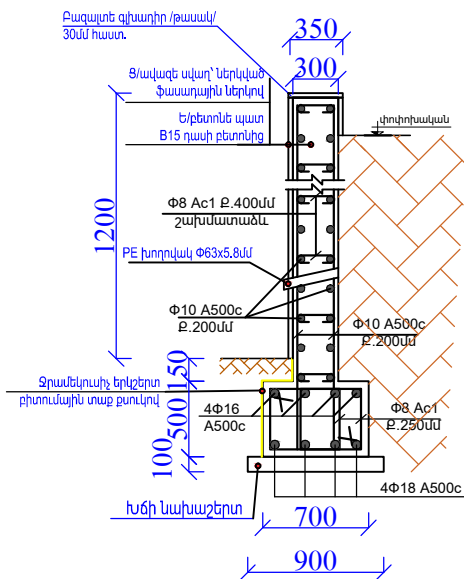

ՆԱԽԱԳԾԱՅԻՆ ԸՆԿԵՐՈՒԹՅՈՒՆ՝

ՎԱՊԻՏԱՆ ԴԻԶԱՅՆ՝ ՍՊԸ  
"CAPITAL DESIGN" LLC

ՆԱԽԱԳԾԻ ՀԱՍՑԵ՝


Արաբկիր Վ/Շ տարածքում Օրբելի  
Եղբայրների փողոց, հ. 4 շենքի  
բակում հենապատի  
հիմնանորոգման  
աշխատանքներ

ՆԱԽԱԳԾԻ ԱՆՎԱՆՈՒՄԸ՝

ՀԵՆԱՊԱՏԻ ԿՏՐՎԱԾՔՆԵՐ

ԹԵՐԹ՝	ԹԵՐԹԵՐ՝	ՄԱՍՇՏԱԲ՝
ՃՇ-7	9	1:50
ՏՆՕՐԵՆ՝	Է. ԴԱՎԹԱՆ	
ՆԱԽԱԳԾՈՂ՝	Ա. ԽԱՉԱՏՐՅԱՆ	
ՍՏՈՐԳԵՑ՝	Է. ԴԱՎԹԱՆ	

ՄԵՏԱՂԱԿԱՆ ՃԱՂԱՇԱՐԻ ԴՐՎԱԳ, Մ 1:20

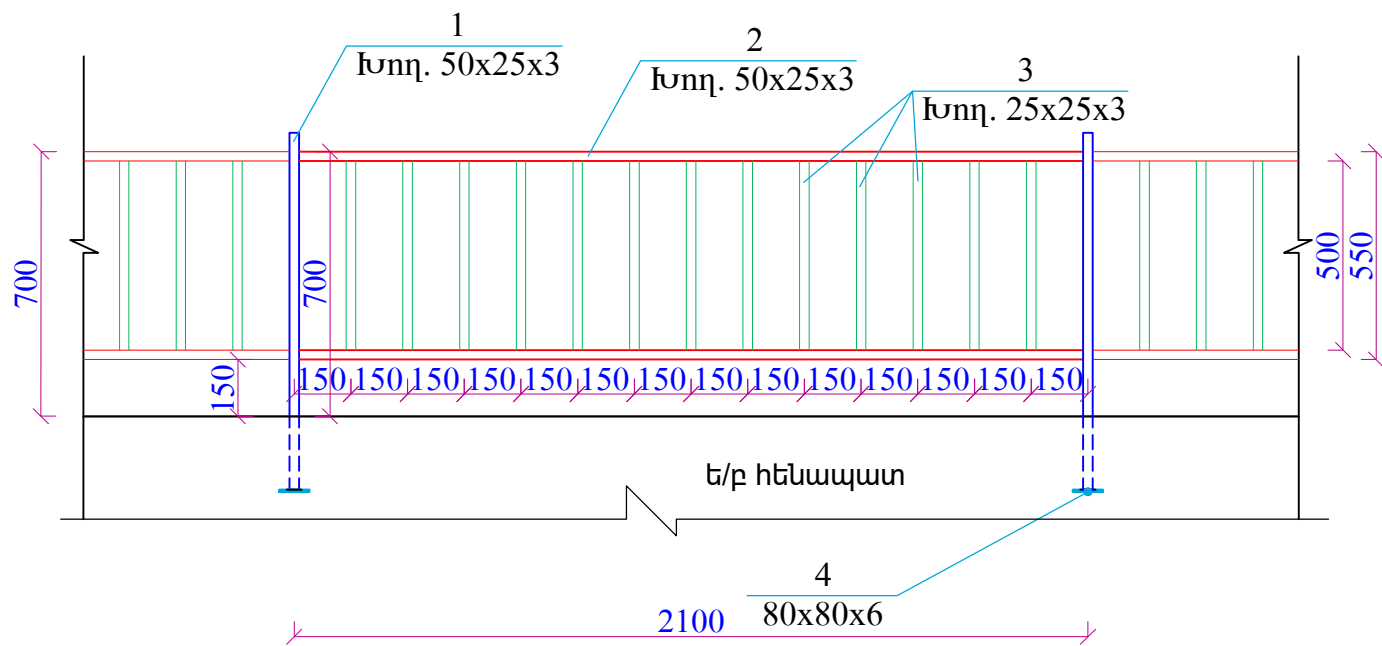


2.1 ԳՄ ՃԱՂԱՇԱՐԻ ՆՅՈՒԹԱԾԱԽՄԻ ՄԱՍՆԱԳԻՐ

ԴԻՐՔ	ՆՇԱՆԱԿՈՒՄԸ	ԱՆՎԱՆՈՒՄԸ	ՔԱՆ., ՀԱՏ	1 ԳՄ-Ի ՔԱՇԸ, ԿԳ	ԸՆԴ. ՔԱՇԸ, ԿԳ
1	ГОСТ 8645-68	□50x25x3 մմ - L=950մմ	2	3.25	6.175
2	ГОСТ 8645-68	□50x25x3 մմ - L=2075մմ	2	3.25	13.488
3	ГОСТ 8639-68	□25x3 մմ - L=500մմ	13	2.07	13.455
4	ГОСТ 19903-76	-6x80 մմ - L=80մմ	2	0.3 կգ հատը	0.60
5	Ընդամենը, կգ մետաղ				33.718

ԾԱՆՈԹՈՒԹՅՈՒՆ


- 1.Եռակցումը կատարել Յ-46 (ГОСТ 9467-75) մակնիշի  
էլեկտրողներով  
2.Բոլոր չափերը տրված են մմ-ով

ՆԱԽԱԳԾԱՅԻՆ ԸՆԿԵՐՈՒԹՅՈՒՆ		
'ԿԱՊԻՏԱԼ ԴԻԶԱՅՆ' ՍՊԸ "CAPITAL DESIGN" LLC		
ՆԱԽԱԳԾԻ ՀԱՍՑԵ՝		
Արաբկիր Վ/Շ տարածքում Օրբելի Եղբայրների փողոց, հ. 4 շենքի բակում հենապատի հիմնանորոգման աշխատանքներ		
ՆԱԽԱԳԾԻ ԱՆՎԱՆՈՒՄԸ՝		
ՄԵՏԱՂԱԿԱՆ ՃԱՂԱՇԱՐԻ ԴՐՎԱԳ, ՀԱՆԳՈՒՅՑ «Ա», ՄԱՍՆԱԳԻՐ		
ԹԵՐԹ՝	ԹԵՐԹԵՐ՝	ՄԱՍՇՏԱԲ՝
ՃՇ-8	9	1:20
ՏՆՕՐԵՆ՝	Է. ԴԱՎԹՅԱՆ	
ՆԱԽԱԳԾՈՂ՝	Ա. ԽԱՉԱՏՐՅԱՆ	
ՍՏՈՒԳԵՑ՝	Է. ԴԱՎԹՅԱՆ	

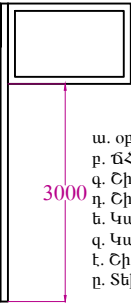


ՏԵՂԵԿԱՏՎԱԿԱՆ ՑՈՒՑԱՆԱԿ

- ա. օբյեկտի վերջնական տեսքի պատկեր  
բ. ճՀԱ տրամադրման ամսաթիվը և համարը  
գ. Շին. թույլտվության համարը և ամսաթիվը  
դ. Շին. աշխատանքների սկիզբը և ավարտը  
ե. Կառուցապատողի /պատվիրատուի/ տվյալները  
զ. Կառուցապատման օբյեկտի նախագծի հեղինակի տվյալները  
է. Շին. աշխատանքներ իրականացնող կազմակերպության տվյալները  
ը. Տեխնիկական հսկողություն իրականացնող կազմակերպության տվյալները

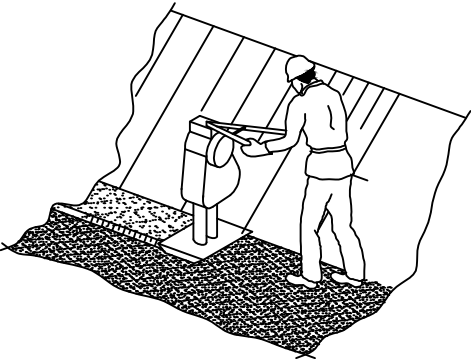

- Շին. ԱՇԽԱՏԱՆՔՆԵՐԸ ՄԿՄԵԼՈՒՑ ԱՌԱՋ ԱՆՀԱՐԺԵՇ Է ԿԱՅՄԵԼ ԱՇԽԱՏԱՆՔՆԵՐԻ ԿԱՏԱՐՄԱՆ ՆԱԽԱԳԻԾ:
- Շին. ՀՐԱՊԱՐԱԿԸ ԿՈՄՊԼԵԿՏԱՎՈՐԵԼ ՀԱԿԱՀՐԳԵՀԱՅԻՆ ԳՈՒՅՔՈՎ, Շին. ՀՐԱՊԱՐԱԿԻ ՀԱԿԱՀՐԳԵՀԱՅԻՆ ԱՆՎՏԱՆԳՈՒԹՅԱՆ ՊԱՏԱՌԱՆԱՏՎՈՒԹՅՈՒՆԸ ԿՐՈՒՄ Է ԱՆՄԻՋԱՊԵՍ ՇինԱՐԱՐՈՒԹՅԱՆ ԳԵԿԱՎԱՐԸ ԿԱՄՆԻՆ ՓՈԽԱՐԽՈՂ ԱՆՁԸ:
- ԱՄՅՈՂՁ ՇինԱՐԱՐՈՒԹՅԱՆ ԸՆԹԱՑՔՈՒՄ ԿԱՏԱՐԵԼ ՄԻՋՈՑԱՌՈՒՄՆԵՐ ՇՐՋԱԿԱՆ ՄԻՋԱՎԱՅԻՐ ՊԸՀՊԱՆՈՒԹՅԱՆ ՎԵՐԱԲԵՐՅԱԼ

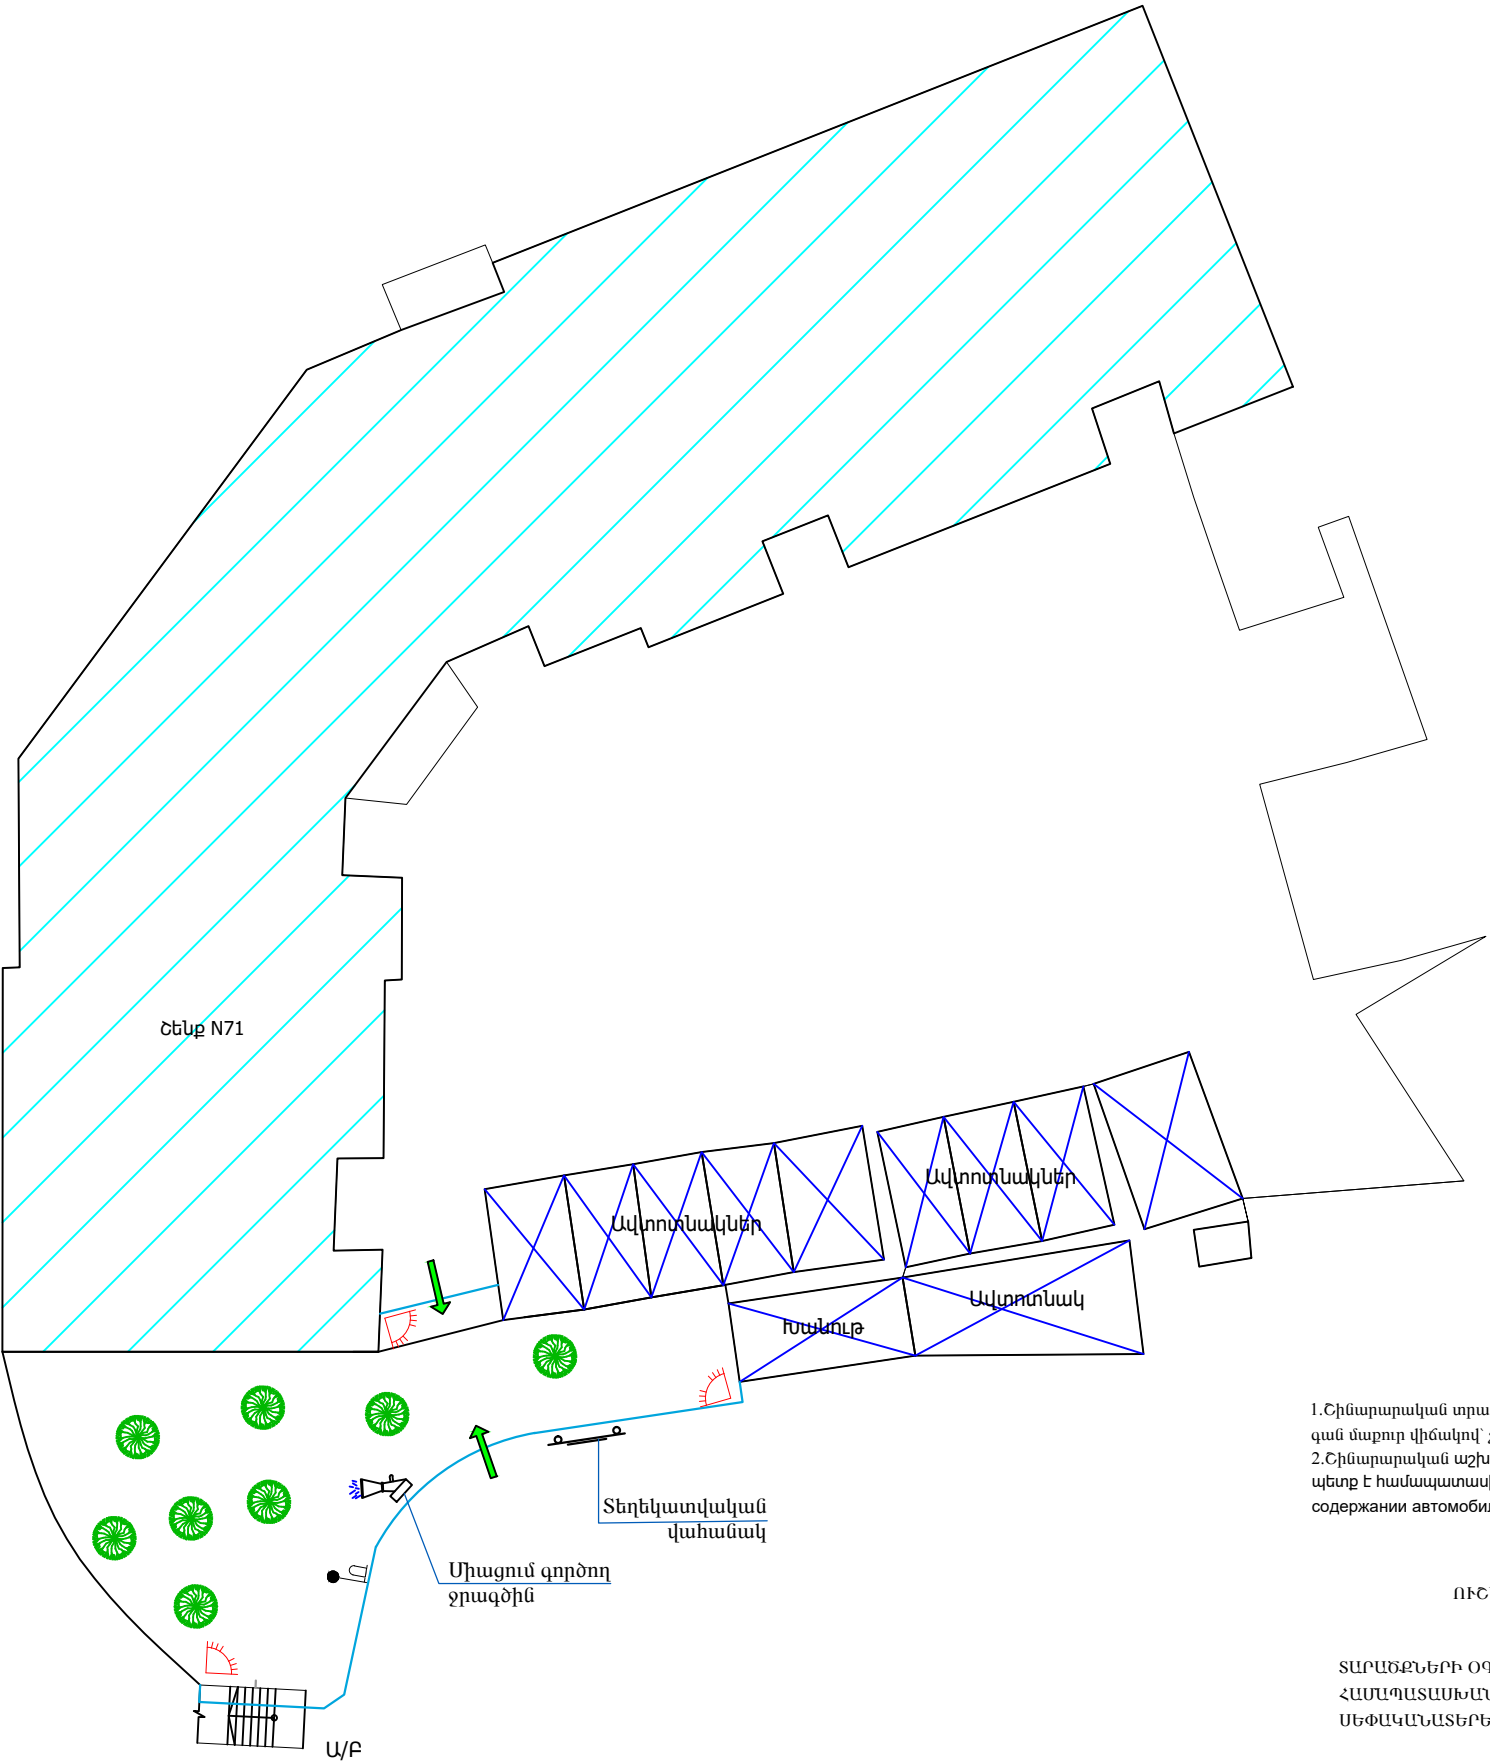

ԾԱՆՈԹՈՒԹՅՈՒՆ

- 1.Շինարարական տրանսպորտները օբյեկտ պետք է մտնեն և դուրս գան մաքուր վիճակով՝ չաղտոտելով ճանապարհները չին. աղբով:
- 2.Շինարարական աշխատանքների կազմակերպումը և անվտանգության ապահովումը պետք է համապատասխանի "Правила охраны труда при строительстве ремонте и содержании автомобильных дорог 1993-01-01" նորմատիվային փաստաթղթին:

ՈՒՇԱԴՐՈՒԹՅՈՒՆ

ՏԱՐԱԾՔՆԵՐԻ ՕԳՏԱԳՈՐԾՈՒՄԸ ՀԱՄԱՁԱՅՆԵՑՆԵԼ ՀԱՄԱՊԱՏԱՍԽԱՆ ՄԱՐՄԻՆՆԵՐԻ ԵՎ ՍԵՓԱԿԱՆԱՏԵՐԵՐԻ ՀԵՏ:

ՊԱՅՄԱՆԱԿԱՆ ՆՇԱՆՆԵՐ:



Բաց պահեստ



Դեղատուփ



Բետոնի ընդունման հարթակ



Շարժական լուսարձակ



Մուտք/ելք



Անվաղողների լվացման ծորակ




Շինարարական աղբ



Շին. հրապարակի սահմանագիծ

ՆԱԽԱԳԾԱՅԻՆ ԸՆԿԵՐՈՒԹՅՈՒՆ՝

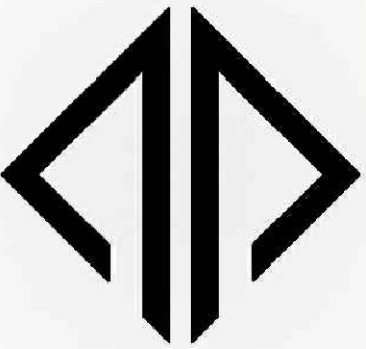

«ԿԱՊԻՏԱԼ ԴԻԶԱՅՆ» ՍՊԸ  
"CAPITAL DESIGN" LLC

ՆԱԽԱԳԾԻ ՀԱՍՑԵ՝

Արաբկիր ՎՇ տարածքում Օրբելի  
Եղբայրների փողոց, հ. 4 շենքի  
բակում հեռապատի  
հիմնանորոգման  
աշխատանքներ

ՆԱԽԱԳԾԻ ԱՆՎԱՆՈՒՄԸ՝

ՇԻՆԱՐԱՐՈՒԹՅԱՆ ԿԱԶՄԱԿԵՐՊՈՒՄ

ԹԵՐԹ՝	ԹԵՐԹԵՐ՝	ՄԱՍՇՏԱԲ՝
ՇԿ-1	9	1:300
ՏՆՕՐԵՆ՝	Է. ԴԱՎԹՅԱՆ	
ՆԱԽԱԳԾՈՂ՝	Ա. ԽԱՉԱՏՐՅԱՆ	
ՍՏՈՒԳԵՑ՝	Է. ԴԱՎԹՅԱՆ	