

Հատակագիծ U 1:200


հասցե... Զարթուր 28

Տարածք N4, 15.1 քմ

Տարածք N3 16.3 քմ

1. հարկ  
h = 3.0

Տարածք N2, 15.2 քմ

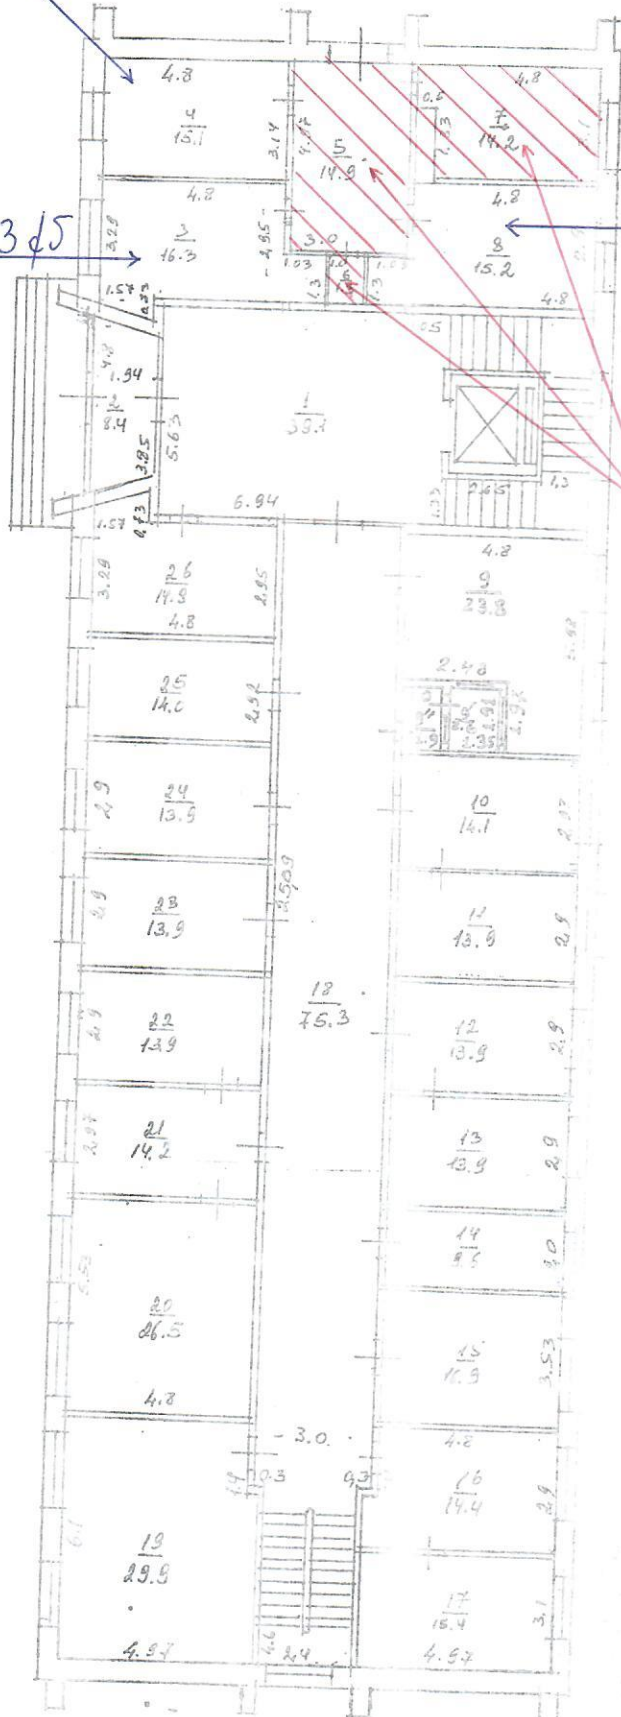

Շերտաձուր օգրագործման  
րարածխեր S = 30.4 քմ







