



Աշխատանքային գծագրերի անվանացանկ

Թերթ N	Թերթի անվանումը	Ծանոթություն
1	Ընդհանուր տվյալներ	
2	Նախագծվող կոյուղագծերի ուղեգծի հատակագիծ, Մ 1:500, մասնագիր	
3	Նախագծվող կոյուղագծի խրամուղու քանդման երկայնական և լայնական կտրվածքներ, դիտահորերի հատակագիծ	
4	Նախագծվող կոյուղագծի խրամուղու քանդման երկայնական և լայնական կտրվածքներ, դիտահորերի հատակագիծ	
5	Նախագծվող կոյուղագծի խրամուղու քանդման երկայնական և լայնական կտրվածքներ, դիտահորերի հատակագիծ	
6	Կոյուղու դիտահորերի մասնացուցակ	
7	D=1.0մ չափերով ե/բ հորի շինարարական լուծումներ	
8	D=1.5մ չափերով ե/բ հորի շինարարական լուծումներ	
9	Շին.աշխատանքների կազմակերպման սխեմա	
10	Շին.աշխատանքների կատարման ժամանակացույց	

Վկայակոչվող փաստաթղթերի անվանացանկ

Նշանակումը	Անվանումը	Ծանոթություն
ՀՀՇՆ 40-01.02-2020	Ջրամատակարարում. Արտաքին ցանցեր և կառուցվածքներ	
ՀՀՇՆ 40-01.03-2022	Կոյուղի. Արտաքին ցանցեր և կառուցվածքներ	
ՀՀՇՆ 40-01.01-2014	Շենքերի ներքին ջրամատակարարում և ջրահեռացում	
ՀՀՇՆ 33-01-2014	Հիդրոտեխնիկական կառուցվածքներ. Հիմնական դրույթներ	
ՍՆԻՊ 2.03.11-85	Շինարարական կոնստրուկցիաների պաշտպանությունը կոռոզիայից	
ԳՕՍՏ 21.604-82	Ջրամատակարարման և կոյուղու արտաքին ցանցեր: Նախագծում	
ՀՀ Առողջապահության նախարարի հրաման,20/12.2002, N876	«Խմելու ջուր: ջրամատակարարման կենտրոնացված համակարգերի ջրի որակին ներկայացվող հիգիենիկ պահանջներ: որակի հսկողություն» n 2-III-ա 2-1 սանիտարական նորմերը եվ կանոնները հաստատելու մասին	

Փոփոխություն		Ամիս/ամսաթիվ	Դիտողություն	Հեղինակ	Ստուգեց
 ԵՐԵՎԱՆ 2026թ.			Պատվիրատու - ԵՐԵՎԱՆԻ ՔԱՂԱՔԱՊԵՏԱՐԱՆ Պայմանագիր N ԵՔ-ԲՄԽԱՇՁԲ-26/2-2		
			Երևան քաղաքի վարչական շրջաններում կոյուղագծերի վերակառուցման աշխատանքների նախագծանախահաշվային փաստաթղթերի կազմման խորհրդատվական աշխատանքներ		
ՆԳԻ	Վ.Ղազարյան		Օրբելի փողոց հh.8 և 10		Աշխատանքային նախագիծ
Նախագծեց	Ա.Միքայելյան				Բաժին ՋԱՑ
Ստուգեց	Վ.Ղազարյան		Ընդհանուր տվյալներ		Թերթ
					Թերթեր
					1 10

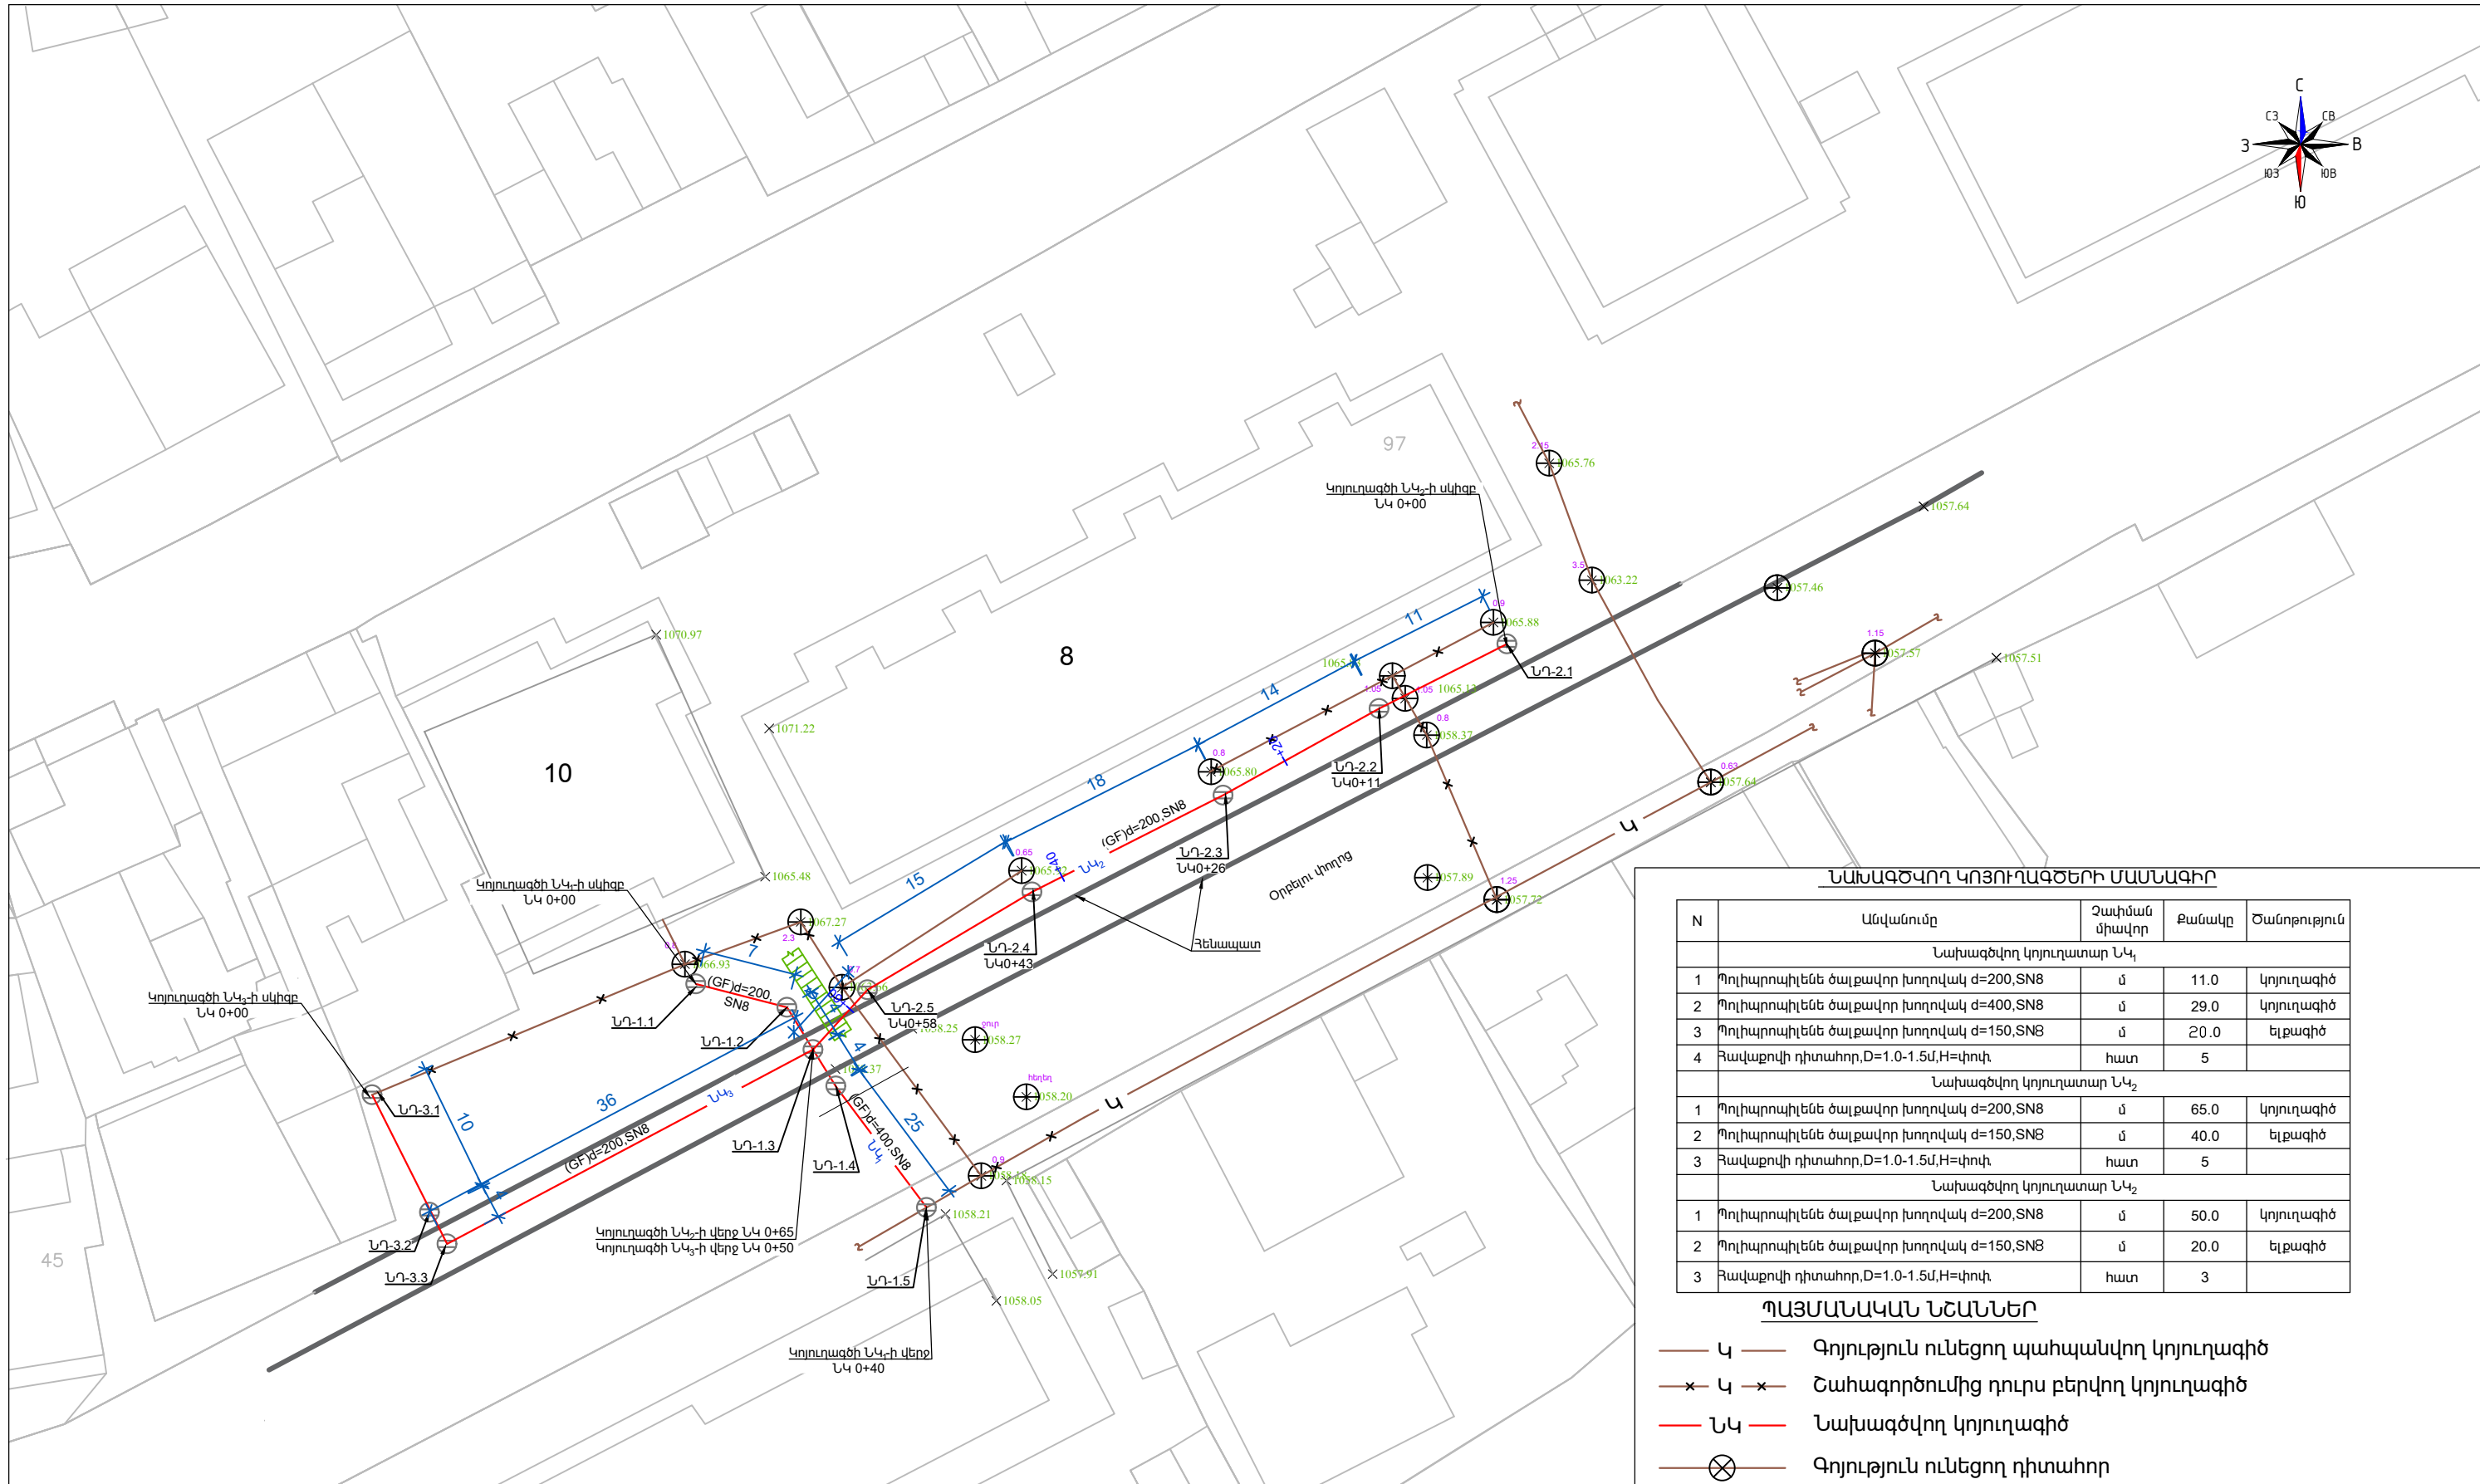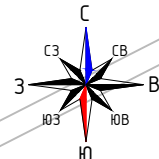

ԾԱՆՈԹՈՒԹՅՈՒՆ

- Մինչ շինարարական աշխատանքներ սկսելը ստորգետնյա կոմունիկացիաները չահագործող կազմակերպությունների ներկայացուցիչներից ստանալ տեղեկատվություն թաքնված կոմունիկացիաների վերաբերյալ:
- Շինարարական աշխատանքների ավարտից հետո տարածքը բերել նախկին տեսքի
- Շինմոնտաժային աշխատանքների ընթացքում դիտահորերի գծային և անկյունային տեղամասերի հնարավոր տեղափոխությունները համաձայնեցնել չահագործող և խորհրդատու ընկերությունների հետ
- Ուսումնասիրությունների ընթացքում գործող մի քանի դիտահորերի լցվածության պատճառով հստակ խորություն չենք արձանագրել, ուստի շինմոնտաժային աշխատանքները կազմակերպել քանդման աշխատանքներից հետո փաստացի արձանագրված խորությունների հիման վրա








ՆԱԽԱԳԾՎՈՂ ԿՈՅՈՒՂԱԳԾԵՐԻ ՄԱՍՆԱԳԻՐ

N	Անվանումը	Չափման միավոր	Քանակը	Ծանոթություն
Նախագծվող կոյուղատար ՆԿ ₁				
1	Պոլիպրոպիլենե ծալքավոր խողովակ d=200, SN8	մ	11.0	կոյուղագիծ
2	Պոլիպրոպիլենե ծալքավոր խողովակ d=400, SN8	մ	29.0	կոյուղագիծ
3	Պոլիպրոպիլենե ծալքավոր խողովակ d=150, SN8	մ	20.0	ելքագիծ
4	Հավաքովի դիտահոր, D=1.0-1.5մ, H=փոփ	հատ	5	
Նախագծվող կոյուղատար ՆԿ ₂				
1	Պոլիպրոպիլենե ծալքավոր խողովակ d=200, SN8	մ	65.0	կոյուղագիծ
2	Պոլիպրոպիլենե ծալքավոր խողովակ d=150, SN8	մ	40.0	ելքագիծ
3	Հավաքովի դիտահոր, D=1.0-1.5մ, H=փոփ	հատ	5	
Նախագծվող կոյուղատար ՆԿ ₃				
1	Պոլիպրոպիլենե ծալքավոր խողովակ d=200, SN8	մ	50.0	կոյուղագիծ
2	Պոլիպրոպիլենե ծալքավոր խողովակ d=150, SN8	մ	20.0	ելքագիծ
3	Հավաքովի դիտահոր, D=1.0-1.5մ, H=փոփ	հատ	3	

ՊԱՅՄԱՆԱԿԱՆ ՆՇԱՆՆԵՐ

- ՍԿ — Գոյություն ունեցող պահպանվող կոյուղագիծ
- x — ՍԿ — Շահագործումից դուրս բերվող կոյուղագիծ
- ՆԿ — Նախագծվող կոյուղագիծ
- ⊗ — Գոյություն ունեցող դիտահոր
- ⊕ — Նախագծվող դիտահոր


Փոփոխություն	Ամիս/ամսաթիվ	Դիտողություն	Հեղինակ	Ստուգեց
 ԵՐԵՎԱՆ 2026թ.		Պատվիրատու - ԵՐԵՎԱՆԻ ՔԱՂԱՔԱՊԵՏԱՐԱՆ Պայմանագիր N ԵՔ-ՔՄՆԱԸՉԲ-26/2-2 Երևան քաղաքի վարչական շրջաններում կոյուղագծերի վերակառուցման աշխատանքների նախագծանախաշվային փաստաթղթերի կազմման խորհրդատվական աշխատանքներ		
ՆԳԻ	Վ.Ղազարյան	Օրբելի փողոց հի.8 և 10		Աշխատանքային նախագիծ
Նախագծեց	Ա.Միքայելյան			Բաժին ԶԱՅ
Ստուգեց	Վ.Ղազարյան	Նախագծվող կոյուղագծերի ուղեգծի հատակագիծ, Մ 1:500, մասնագիր		Թերթ
				Թերթեր
				2 10

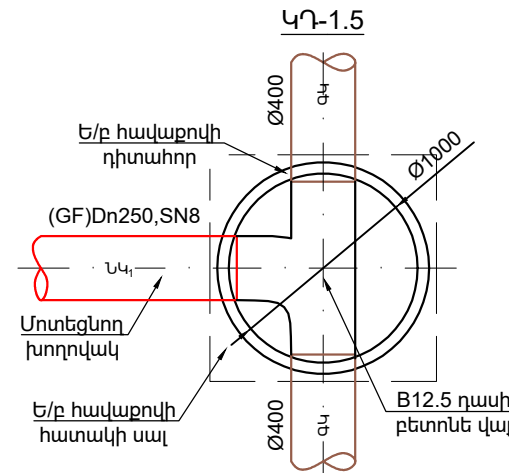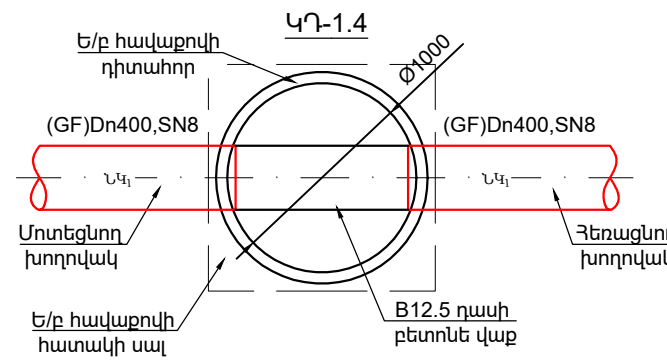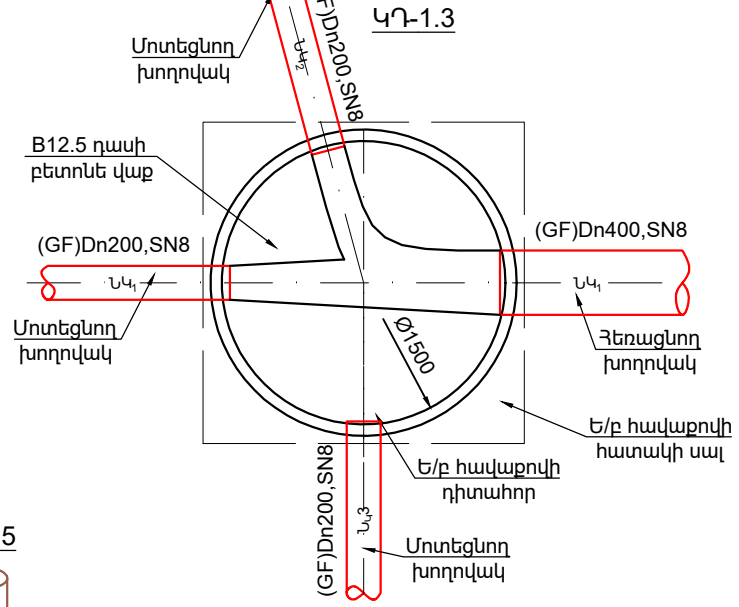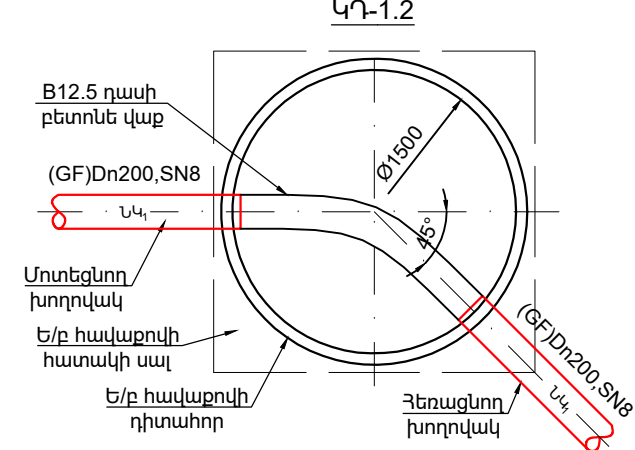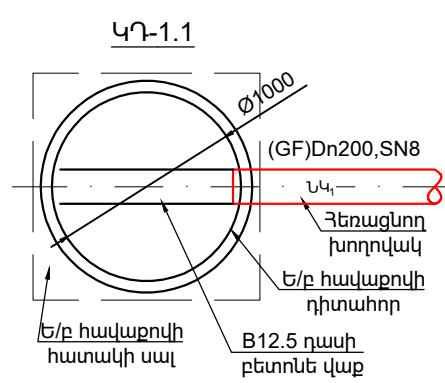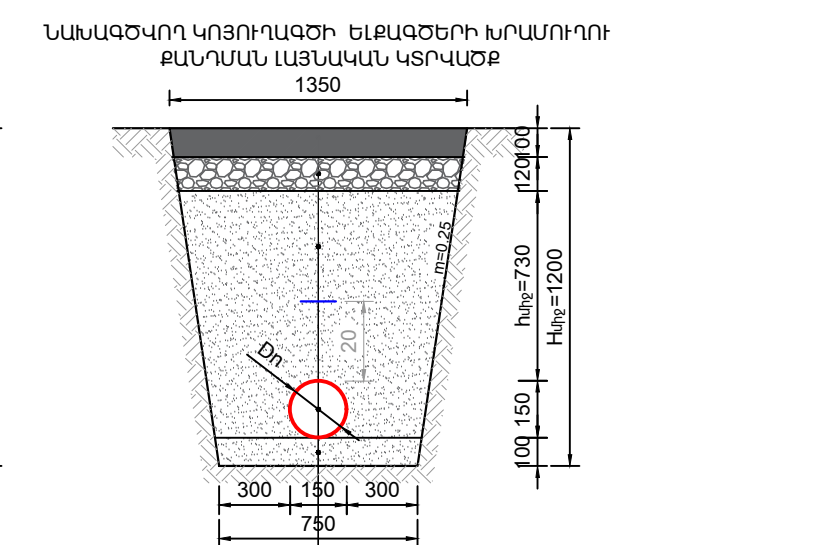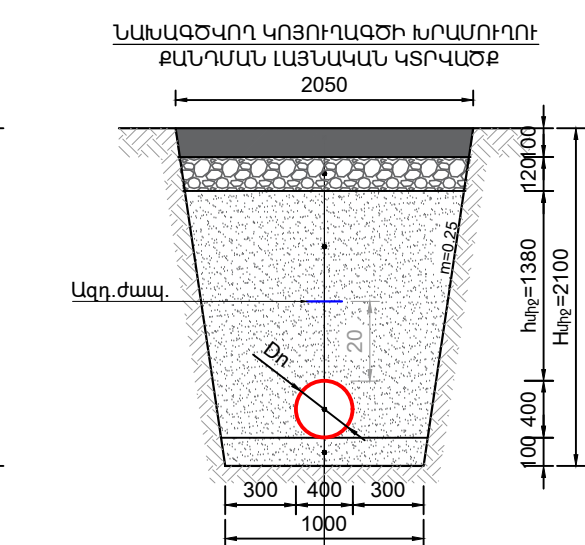





ՄԱՍԵՏԱՔ՝ ՀՈՐ.1:500, ՈՒՂՈՂ. 1:100		1056.0	
ՀՈՂԻ ԲՆԱԿԱՆ ՆԻՇԸ		1066.93	1066.93
ՀՈՂԻ ՆԱԽԱԳԾԱՅԻՆ ՆԻՇԸ		1066.93	1066.93
ԽՈՂՈՎԱԿԻ ՀԱՏԱԿԻ ՆԻՇԸ		1065.73	1066.93
ԽՈՂՈՎԱԿԻ ՆՅՈՒԹԸ	(GF)d=200, SN8 L=11.0մ	1065.60	1066.90
ԹԵՔՈՒԹՅՈՒՆ	0.022	1062.21	1066.90
ԵՐԿԱՐՈՒԹ. (մ)	11	1062.14	1062.90
ՀԵՌԱԿՐՈՒԹՅՈՒՆ	7	1061.55	1061.55
ՀՈՐԵՐԻ ՀԱՄԱՐՆԵՐԸ	ՆՂ-1.1	1057.85	1061.49
	ՆՂ-1.2	1057.78	1058.37
	ՆՂ-1.3	1057.07	1058.37
	ՆՂ-1.4	1058.33	1058.33
	ՆՂ-1.5	1056.95	1058.20
ՆԱԿԵՏԵՐԸ	Ն40+00	20	Ն40+40

— Հողի բնական և մախնագծային միջ
— Նախագծվող կոյուղագիծ
 ԿԴ-ն Նախագծվող կոյուղագծի դիտահոր

Փոփոխություն	Ամիս/ամսաթիվ		Դիտողություն	Հեղինակ	Ստուգեց	
 ԵՐԵՎԱՆ 2026թ.		Պատվիրատու - ԵՐԵՎԱՆԻ ՔԱՂԱՔԱՊԵՏԱՐԱՆ				
		Պայմանագիր N ԵՔ-ՔԱՆԱՀՉԲ-26/2-2				
		Երևան քաղաքի վարչական շրջաններում կոյուղագծերի վերակառուցման աշխատանքների փառագծանախաշվային փաստաթղթերի կազմման խորհուրդական անշխատանքներ				
ՆԳԻ	Վ.Ղազարյան		Օրբելի փողոց հh.8 և 10		Աշխատանքային նախագիծ	
Նախագծեց	Ա.Միքայելյան					
Ստուգեց	Վ. Ղազարյան		Նախագծվող կոյուղագծի խրամուղու քանդման երկայնական և լայնական կտրվածքներ, դիտահորերի հատակագիծ		Բաժին ՋԱՑ	
					Թերթ	Թերթեր
					3	10

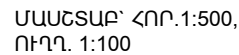




ՀՈՂԻ ԲՆԱԿԱՆ ՆԻՇԸ	1065.88	1065.83	1065.81	1065.80	1065.76	1065.75	1065.78	1065.75	1062.90	1062.55	1062.55	
ՀՈՂԻ ՆԱԽԱԳԾԱՅԻՆ ՆԻՇԸ	1065.88	1065.83	1065.81	1065.80	1065.76	1065.75	1065.78	1065.75	1062.90	1062.55	1062.55	
ԽՈՐՈՎԱԿԻ ՀԱՏԱԿԻ ՆԻՇԸ	1064.68	1064.61 1064.60		1064.50 1064.49		1064.35 1064.34	1064.26 1064.05		1062.05 1057.85			
ԽՈՐՈՎԱԿԻ ՆՅՈՒԹԸ	(GF)d=200, SN8, L=65.0մ											
ԹԵՔՈՒԹՅՈՒՆ												
ԵՐԿԱՐՈՒԹ. (մ)	58	0.007								7	0.2	
ՀԵՌԱԿՈՐՈՒԹՅՈՒՆԸ	11	9	5	17	3	15	2	1	4			
ՀՈՐԵՐԻ ՀԱՍԱՐՏԵՐԸ	ՆՂ-2.1	ՆՂ-2.2	ՆՂ-2.3		ՆՂ-2.4		ՆՂ-2.5	ՆՂ-1.3				
ՆՇԱԿԵՏԵՐԸ	Ն40+00		+20		+40		+60	+65				

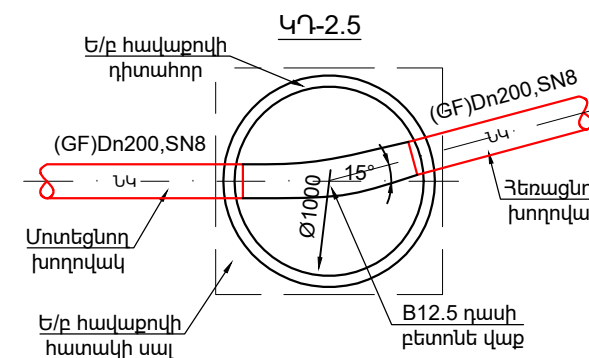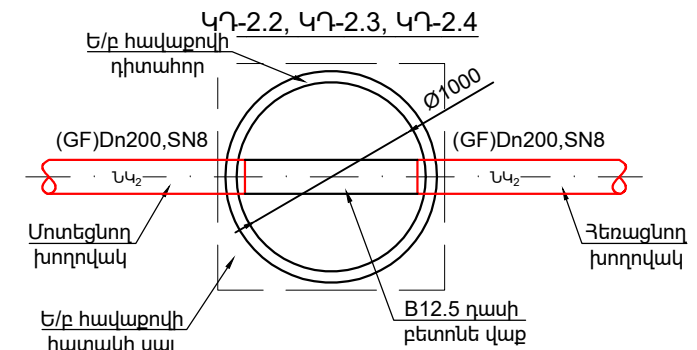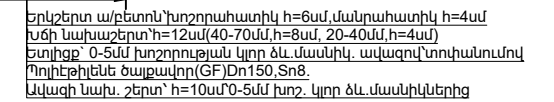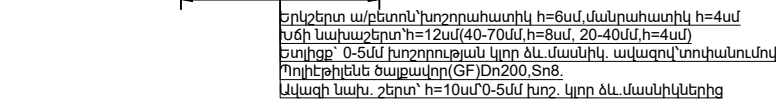

ՊԱՅՄԱՆԱԿԱՆ ՆՇԱՆՆԵՐ




- | | |
|--|------------------------------|
| | Հողի բնական և նախագծային միջ |
|  | Նախագծվող կոյուղագիծ |
| ԿԴ-ն  | Նախագծվող կոյուղագծի դիտահոր |

Փոփոխություն	Ամիս/ամսաթիվ		Դիտողություն	Հեղինակ	Ստուգեց	
	ԵՐԵՎԱՆ 2026թ.	Պատվիրատու - ԵՐԵՎԱՆԻ ՔԱՂԱՔԱՊԵՏԱՐԱՆ Պայմանագիր N ԵՔ-ՔԱՆԱՀԶԲ-26/2-2				
		Երևան քաղաքի վարչական շրջաններում կոյուղագծերի վերակառուցման աշխատանքների փառագծանախաշվային փառագծաթղթերի կազմման խորհուրդական անշխատանքներ				
ՆԳԻ	Վ.Ղազարյան		Օրբելի փողոց հh.8 և 10		Աշխատանքային նախագիծ	
Նախագծեց	Ա.Միքայելյան					
Ստուգեց	Վ. Ղազարյան		Նախագծվող կոյուղագծի խրամուղու քանդման երկայնական և լայնական կտրվածքներ, դիտահորերի հատակագիծ		Բաժին ՋԱՑ	
					Թերթ	Թերթեր
					4	10

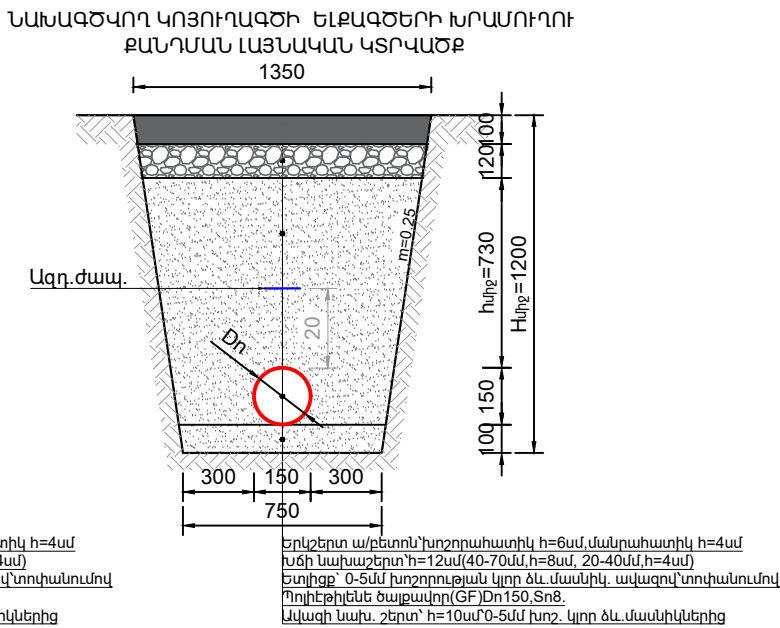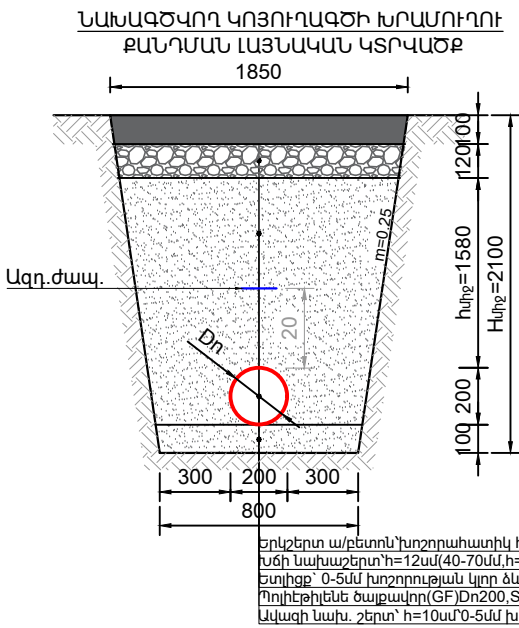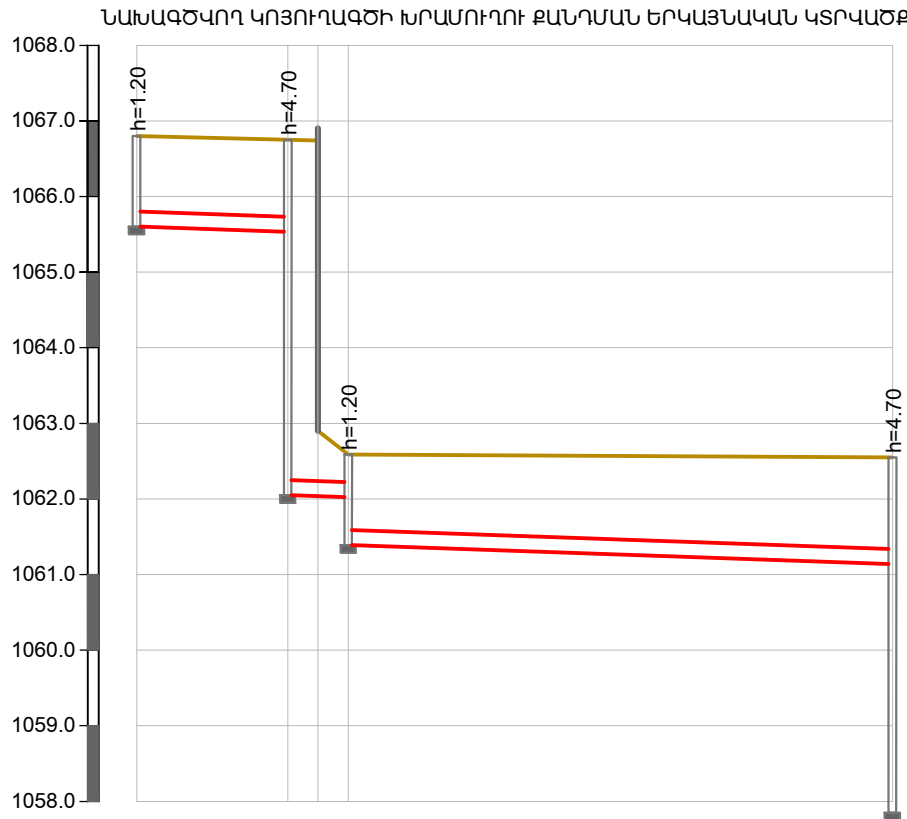

ՄԱՍՇՏԱՔ՝ ՀՈՐ.1:500,
ՈՒՂՂ. 1:100

ՀՈՂԻ ԲՆԱԿԱՆ ՆԻՇԸ	1066.80	1066.75	1066.74	1066.55	1062.55
ՀՈՂԻ ՆԱԽԱԳԾԱՅԻՆ ՆԻՇԸ	1066.80	1066.75	1065.74	1062.90	1062.59
ԽՈՂՈՎԱԿԻ ՀԱՏԱԿԻ ՆԻՇԸ	1065.60	1065.53	1062.05	1062.02	1061.39
ԽՈՂՈՎԱԿԻ ՆՅՈՒԹԸ	(GF)d=200, SN8, L=50.0մ				1061.14 1057.85
ԹԵԹՈՒԹՅՈՒՆ	0.007				
ԵՐԿԱՐՈՒԹ. (մ)	50				
ՀԵՌԱԿՈՐՈՒԹՅՈՒՆԸ	10	2	2	36	
ՀՈՐԵՐԻ ՀԱՄԱՐՆԵՐԸ	ՆԴ-3.1	ՆԴ-3.2	ՆԴ-3.3	ՆԴ-1.3	
ՆՇԱԿԵՏԵՐԸ	ՆԿ0+00				ՆԿ0+50

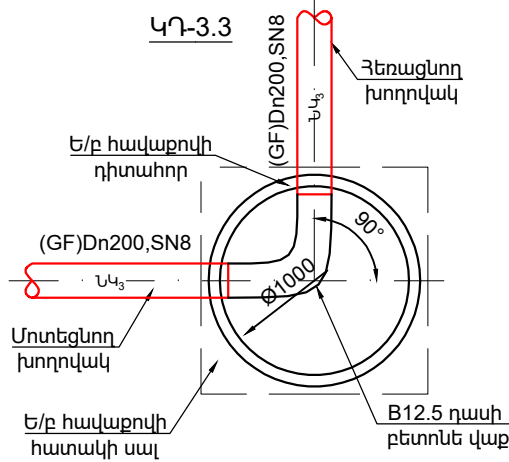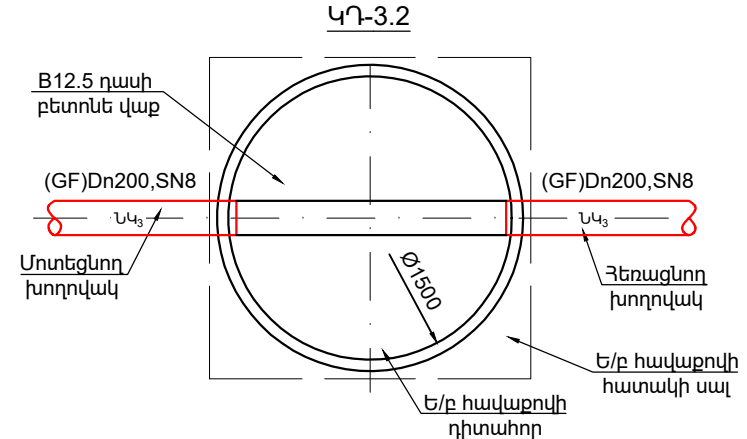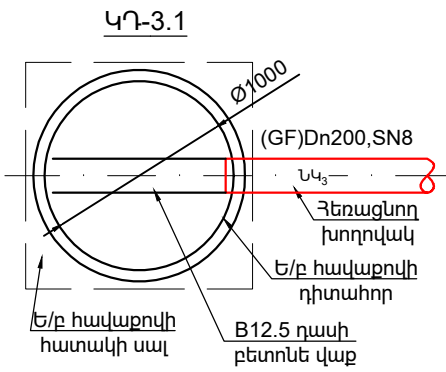




ՊԱՅՄԱՆԱԿԱՆ ՆՇԱՆՆԵՐ

- Հողի բնական և մախագծային միջ
- Նախագծվող կոյուղագիծ
- ԿԴ-Ո Նախագծվող կոյուղագծի դիտահոր

Փոփոխություն		Ամիս/ամսաթիվ		Դիտողություն		Հեղինակ		Ստուգեց			
 ԵՐԵՎԱՆ 2026թ.				Պատվիրատու - ԵՐԵՎԱՆԻ ՔԱՂԱՔԱՊԵՏԱՐԱՆ							
				Պայմանագիր N ԵՔ-ԲՄԽԱՇՁԲ-26/2-2							
				Երևան քաղաքի վարչական շրջաններում կոյուղագծերի վերակառուցման աշխատանքների նախագծման/աշխատանքների փաստաթղթերի կազմման խորհրդատվական աշխատանքներ							
ՆԳԻ	Վ.Ղազարյան			Օրբեկի փողոց հh.8 և 10				Աշխատանքային մախագիծ			
Նախագծեց	Ա.Միքայելյան										
Ստուգեց	Վ.Ղազարյան			Նախագծվող կոյուղագծի խրամուղու քանդման երկայնական և լայնական կտրվածքներ, դիտահորերի հատակագիծ				Բաժին ԶԱՅ			
								Թերթ		Թերթեր	
								5		10	

Կոյուղու դիտահորերի մասնացուցակ														
Դիտահորերի համարները	Դիտահորերի տիպը	Դիտահորերի տրամագիծը, մմ	Բանվորական բաժնությունը մմ	Հավաքովի ե/բ հիմնական տարերրի տիպերը (հատ)									B 7.5 դաշի բետոնի նախապարտադարյան շերտ, h = 10 սմ /մ²/	Բետոնե վաք B 12.5 դաշի, առվակի երկաթալուծացումով հ/կոմիտխ (սմ) /մ²/
				Հիմքի սալ ՀՍ-15 հատ/կգ	Հիմքի սալ ՀՍ-10 հատ/կգ	Ծածկի սալ ԾՍ1-15 հատ/կգ	Ծածկի սալ ԾՍ1-10 հատ/կգ	Պատի օղակ ՊՕ-15-9 հատ/կգ	Պատի օղակ ՊՕ-10-9 հատ/կգ	Պատի օղակ ՊՕ-15-6 հատ/կգ	Պատի օղակ ՊՕ-10-6 հատ/կգ	Թուջե ծանր մտոց հատ/կգ		
Կոյուղագիծ Կ ₁														
ԴՀ-1.1	Հավաքովի	1000	1200	-	1/440	-	1/250	-	1/910	-	-	1/80	0.324	300/ 0.58
ԴՀ-1.2	Հավաքովի	1500	4700	1/940	-	1/680	-	4/ 4200	-	1/ 663	-	1/80	0.530	300/ 1.08
ԴՀ-1.3	Հավաքովի	1500	4700	1/940	-	1/680	-	4/ 4200	-	1/ 663	-	1/80	0.530	500/ 1.80
ԴՀ-1.4	Հավաքովի	1000	1300	-	1/440	-	1/250	-	1/910	-	-	1/80	0.324	500/ 0.98
ԴՀ-1.5	Հավաքովի	1000	1300	-	1/440	-	1/250	-	1/910	-	-	1/80	0.324	500/ 0.98
Կոյուղագիծ Կ ₂														
ԴՀ-2.1	Հավաքովի	1000	1200	-	1/440	-	1/250	-	1/910	-	-	1/80	0.324	300/ 0.58
ԴՀ-2.2	Հավաքովի	1000	1230	-	1/440	-	1/250	-	1/910	-	-	1/80	0.324	300/ 0.58
ԴՀ-2.3	Հավաքովի	1000	1310	-	1/440	-	1/250	-	1/910	-	-	1/80	0.324	300/ 0.58
ԴՀ-2.4	Հավաքովի	1000	1560	-	1/440	-	1/250	-	-	-	2/894	1/80	0.324	300/ 0.58
ԴՀ-2.5	Հավաքովի	1000	1730	-	1/440	-	1/250	-	-	-	2/894	1/80	0.324	300/ 0.58
Կոյուղագիծ Կ ₃														
ԴՀ-3.1	Հավաքովի	1000	1200	-	1/440	-	1/250	-	1/910	-	-	1/80	0.324	300/ 0.58
ԴՀ-3.2	Հավաքովի	1500	4700	1/940	-	1/680	-	4/ 4200	-	1/ 663	-	1/80	0.530	300/ 1.08
ԴՀ-3.3	Հավաքովի	1000	1200	-	1/440	-	1/250	-	1/910	-	-	1/80	0.324	300/ 0.58

Փոփոխություն		Ամիս/ամսաթիվ	Դիտողություն	Հեղինակ	Ստուգեց
 ԵՐԵՎԱՆ 2026թ.			Պատվիրատու - ԵՐԵՎԱՆԻ ՔԱՂԱՔԱՊԵՏԱՐԱՆ Պայմանագիր N ԵՔ-ԲՄԽԱՇՁԲ-26/2-2		
			Երևան քաղաքի վարչական շրջաններում կոյուղագծերի վերակառուցման աշխատանքների նախագծանախահաշվային փաստաթղթերի կազմման խորհրդատվական աշխատանքներ		
ՆԳԻ	Վ.Ղազարյան		Օրբելի փողոց հh.8 և 10		Աշխատանքային նախագիծ
Նախագծեց	Ա.Միքայելյան				
Ստուգեց	Վ.Ղազարյան		Կոյուղու դիտահորերի մասնացուցակ		Բաժին ԶԱՅ
					Թերթ
					Թերթեր
				6	10

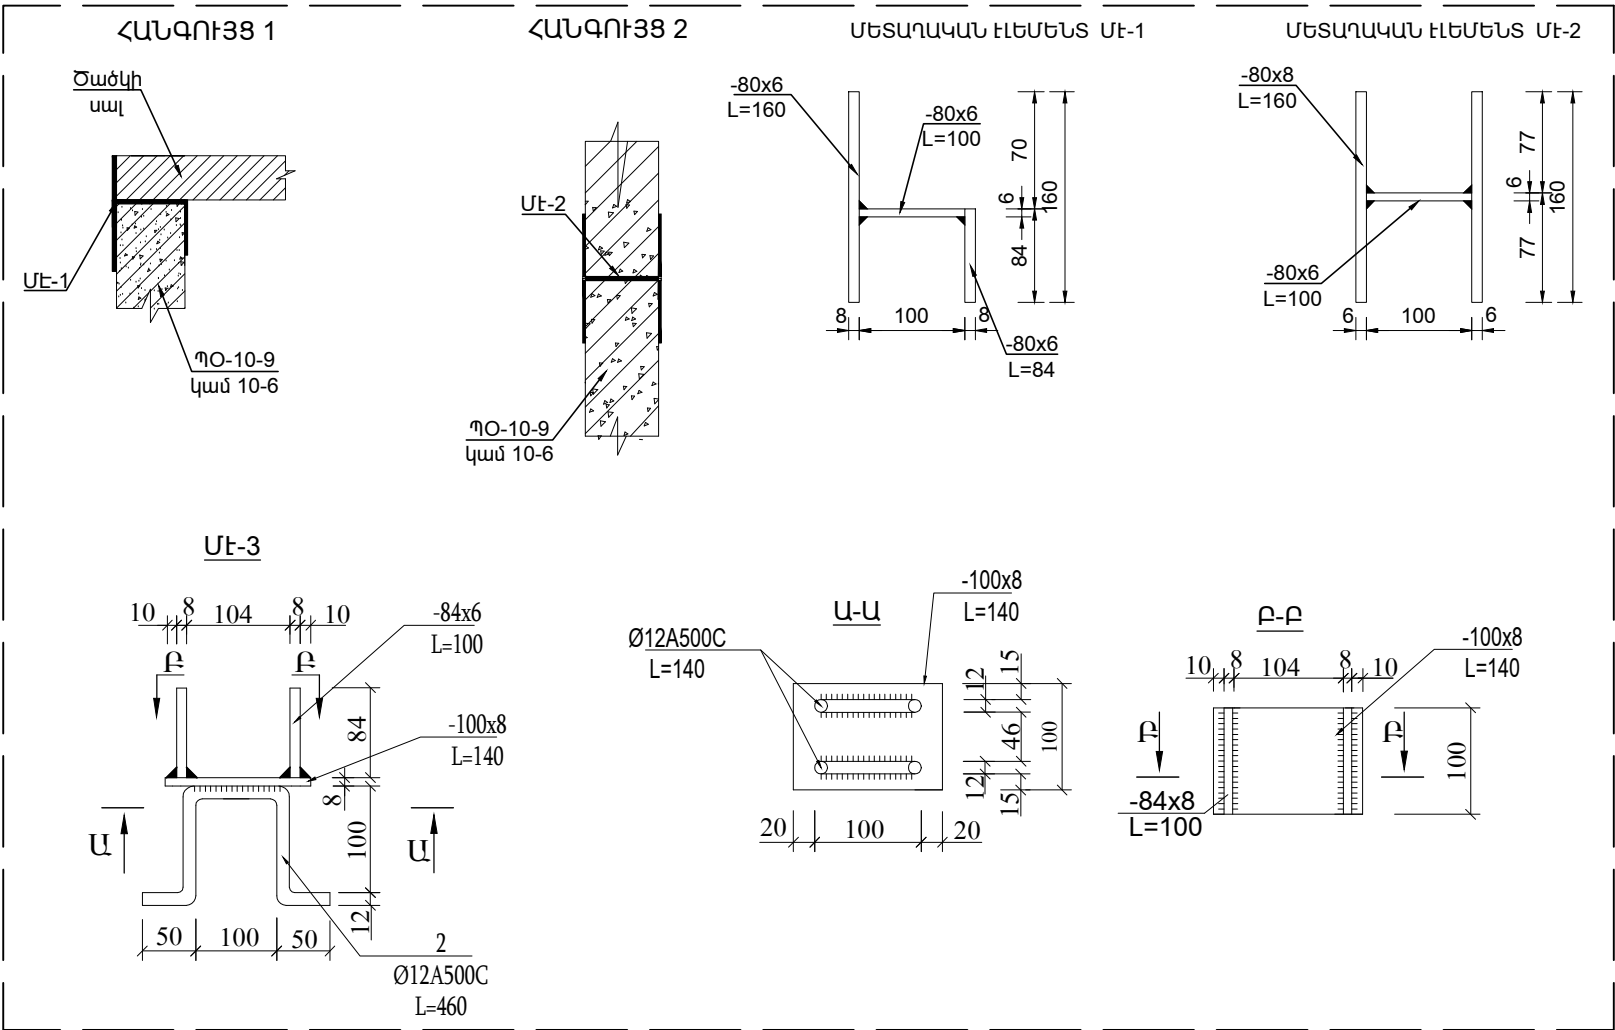
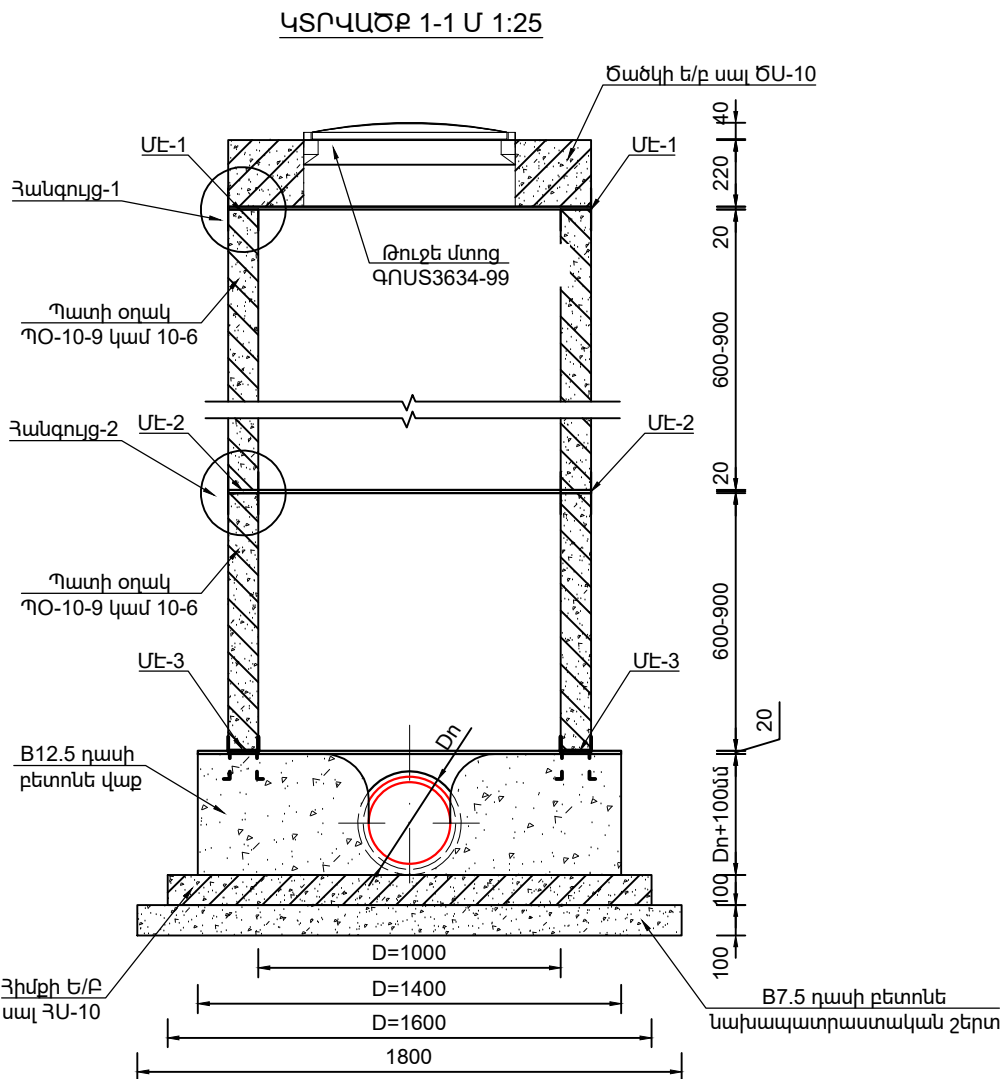
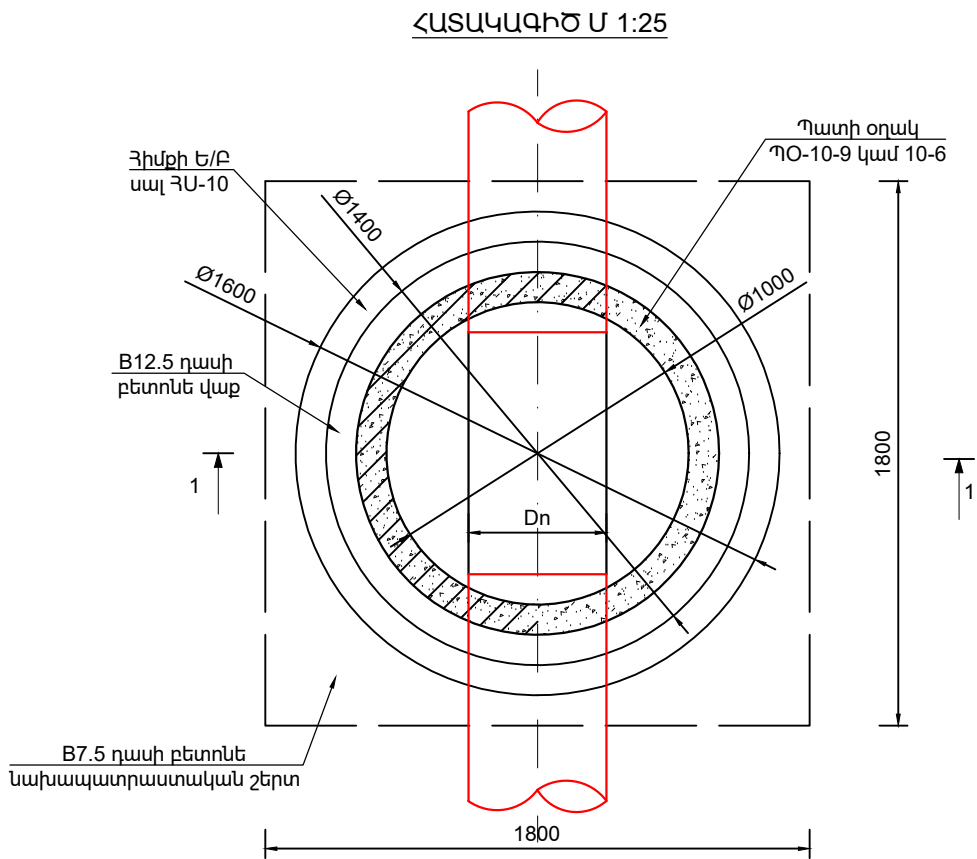


N	ԱՆՎԱՆՈՒՄԸ	ՔԱՆԱԿԸ	ՉԱՓՄԱՆ ՄԻԱԿՈՐԸ	ԾԱՎԱԼԸ	ԾԱՆՈԹՈՒԹՅՈՒՆ
1	B7.5 դասի նախապատրաստական շերտ	-	մ ³	0.324	-
2	Յիմքի Ե/Բ սալ ՅՍ-10	1	մ ³	0.2	Կլոր, 480 կգ
3	B12.5 դասի բետոնե վաք	-	մ ³	-	Համաձայն նախագծի
4	Պատի Ե/Բ օղակ ՊՕ-10-9	1	մ ³	0.311	Կլոր, 746 կգ
5	Պատի Ե/Բ օղակ ՊՕ-10-6	1	մ ³	0.207	Կլոր, 497 կգ
6	Ծածկի Ե/Բ սալ ԾՍ-10	1	մ ³	0.186	Կլոր, 446 կգ
7	Թուջե մտոց	1	կգ	60.0	ԳՈՍՍ3634-99
8	Մետաղական էլեմենտ ՄԷ-1	1	կգ	1.72	Մեկ հանգույցում 4 հատ
9	Մետաղական էլեմենտ ՄԷ-2	1	կգ	2.1	Մեկ հանգույցում 4 հատ
10	Մետաղական էլեմենտ ՄԷ-3	1	կգ	2.76	Մեկ հանգույցում 4 հատ

Կոյուղատար ՆԿ-ի դիտահորերի սեյսմակայունության էլեմենտների մասնագիր												
ՆԴ-ն	ՄԻԱԿՈՐՈՂ ԷԼԵՄԵՆՏ ՄԷ-1 (n հատ)				ՄԻԱԿՈՐՈՂ ԷԼԵՄԵՆՏ ՄԷ-2 (4 հատ)				ՄԻԱԿՈՐՈՂ ԷԼԵՄԵՆՏ ՄԷ-3 (4 հատ)			
	-80x8 L=160	2	0.8	1.6	-100x8 L=140	1	0.88	0.88	-80x8 L=160	1	0.8	0.8
	-80x6 L=100	1	0.5	0.5	-84x8 L=100	2	0.53	1.06	-80x6 L=100	1	0.5	0.5
	-	-	-	-	Ø12 A500C, L=460	2	0.41	0.82	-80x8 L=84	1	0.42	0.42

- ԾԱՆՈԹՈՒԹՅՈՒՆ
- Պատի օղակները և ծածկի սալերը տեղադրվում են թարմ պատրաստված ցեմենտավազային շաղախի վրա:
 - Հորի բարձրությունը կարելի է կարգավորել պատի օղակի համապատասխան չափի կտրումով կամ բետոնե վաքի բարձրացման միջոցով:

Փոփոխություն		Ամիս/ամսաթիվ		Դիտողություն		Հեղինակ		Ստուգեց	
 ԵՐԵՎԱՆ 2026թ.				Պատվիրատու - ԵՐԵՎԱՆԻ ՔԱՂԱՔԱՊԵՏԱՐԱՆ					
				Պայմանագիր N ԵՔ-ՔՄՆԱԸՉԲ-26/2-2					
				Երևան քաղաքի վարչական շրջաններում կոյուղագծերի վերակառուցման աշխատանքների նախագծանախահաշվային փաստաթղթերի կազմման խորհրդակցական աշխատանքներ					
ՆԳԻ	Վ.Ղազարյան			Օրբեյի փողոց հh.8 և 10				Աշխատանքային նախագիծ	
Նախագծեց	Ա.Միքայելյան								
Ստուգեց	Վ.Ղազարյան			D=1.0մ չափերով ե/բ հորի շինարարական լուծումներ				Բաժին ՋԱՅ	
								Թերթ	
								7	
								10	

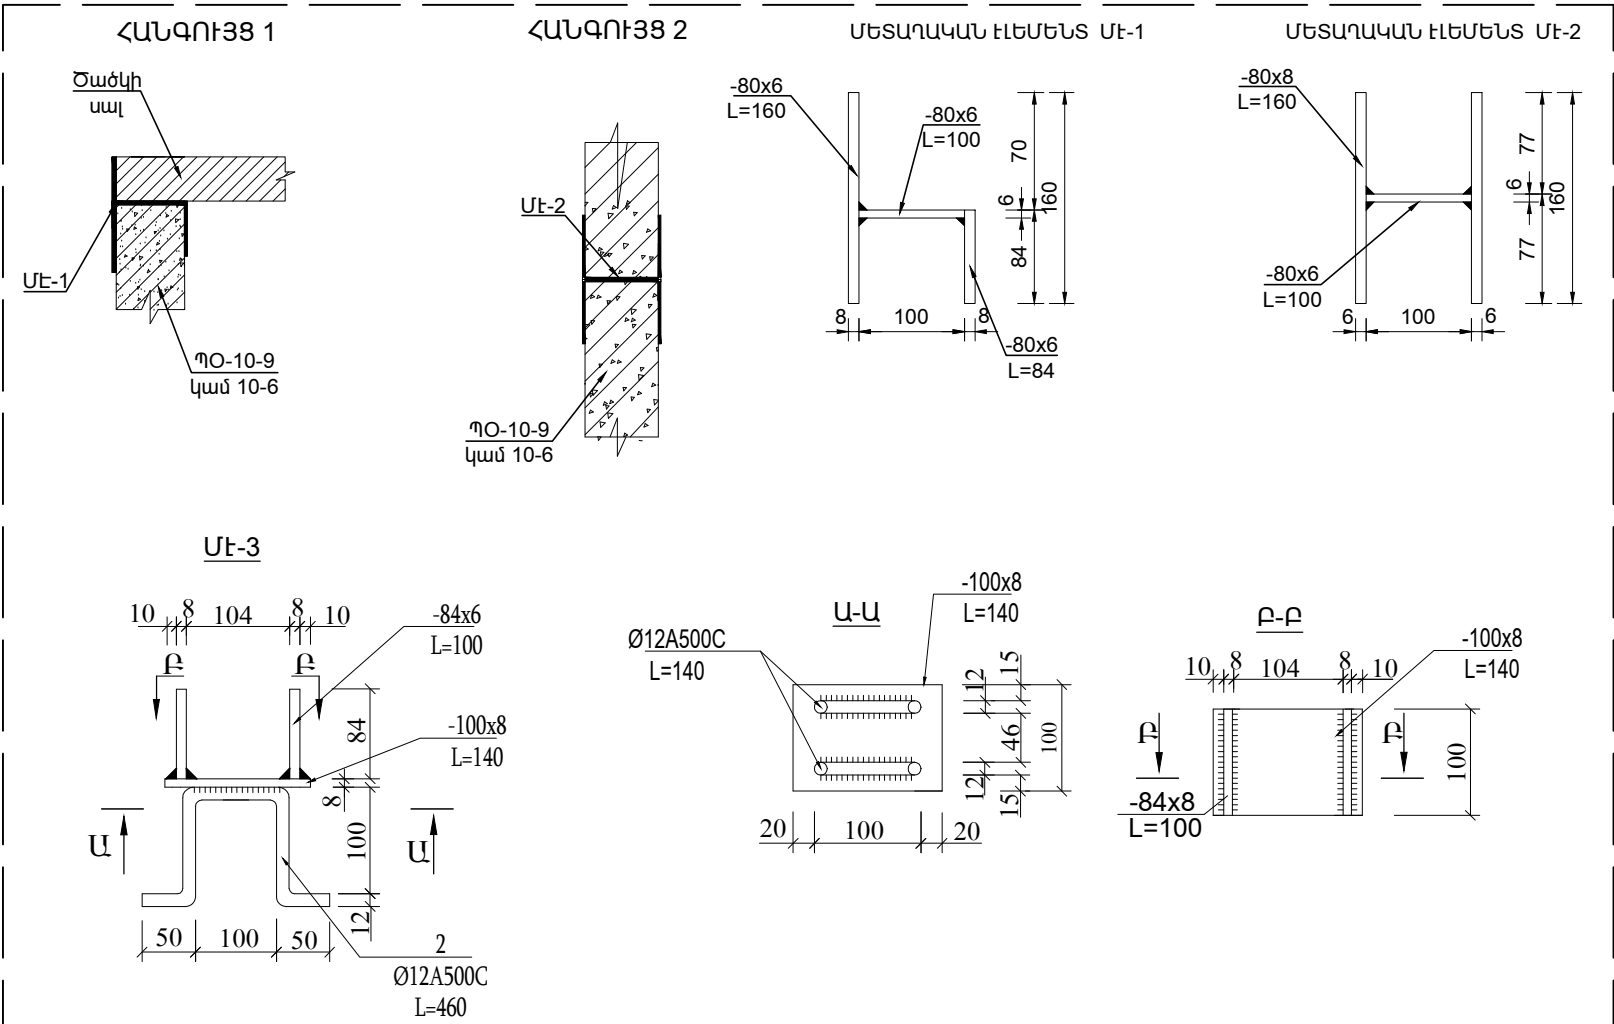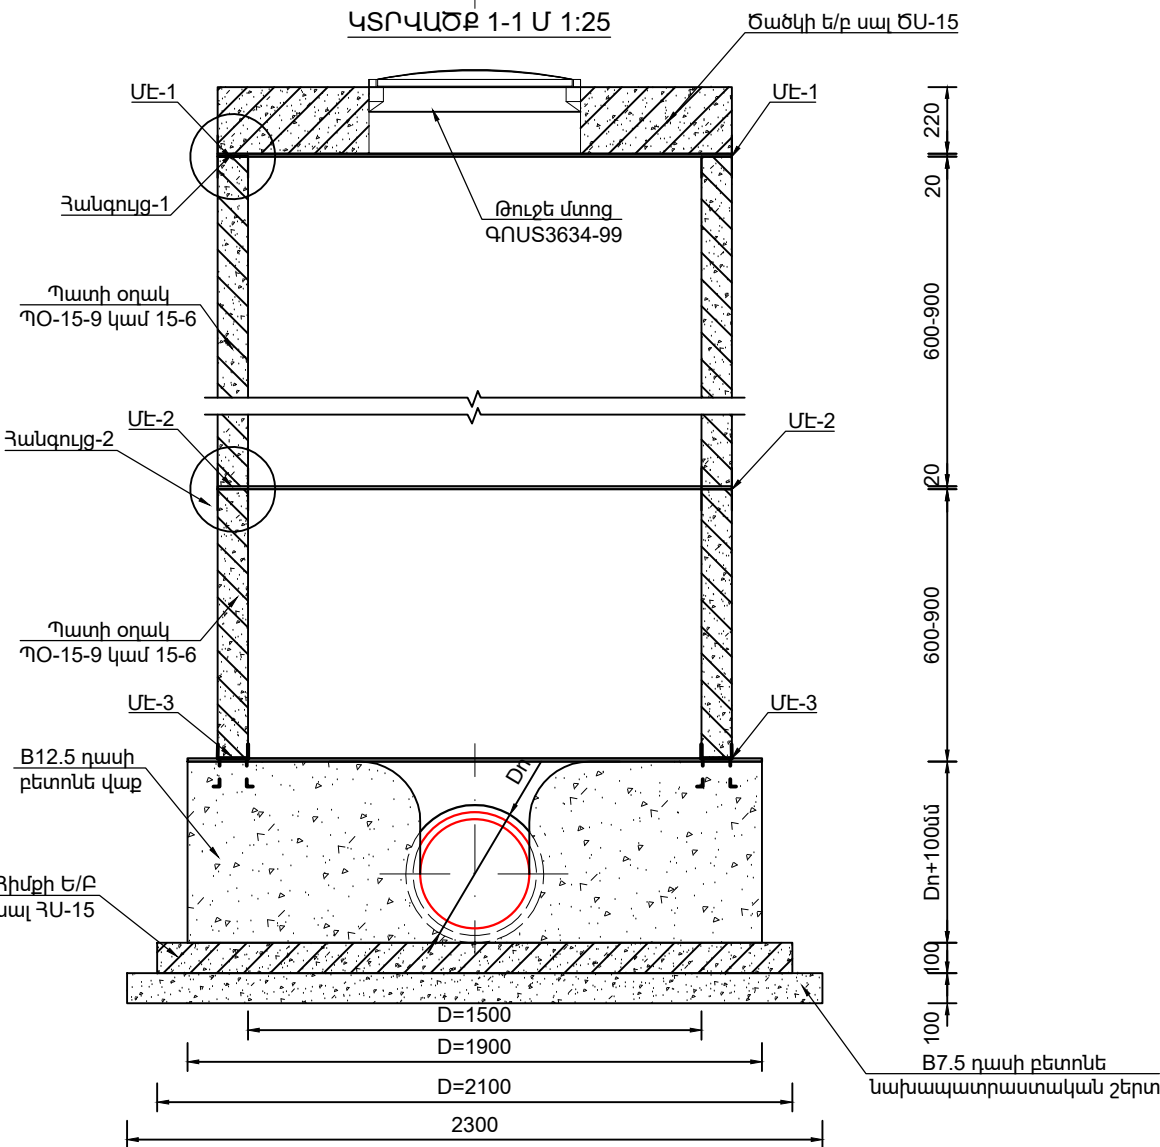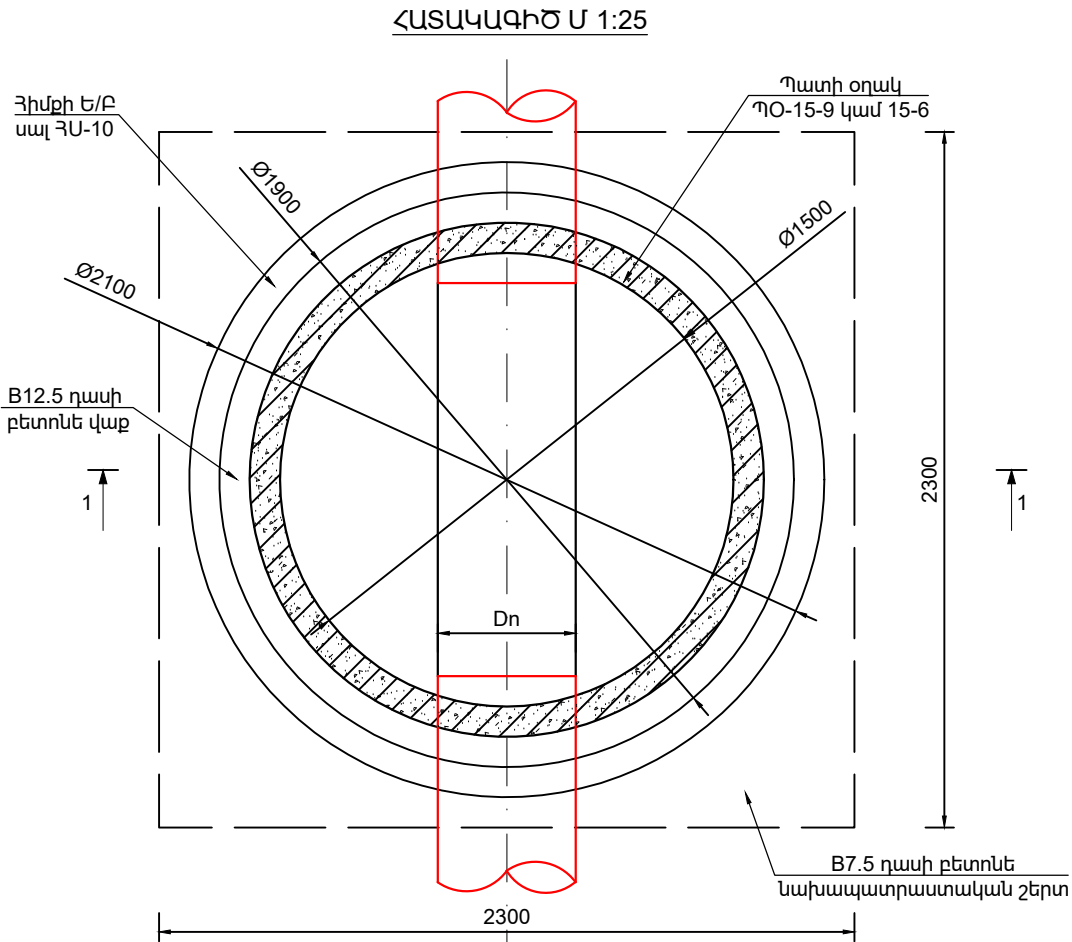


ՄԱՍՆԱԳԻՐ

N	ԱՆՎԱՆՈՒՄԸ	ՔԱՆԱԿԸ	ՉԱՓՄԱՆ ՄԻԱԿՈՐԸ	ԾԱԿԱԼԸ	ԾԱՆՈԹՈՒԹՅՈՒՆ
1	Բ7.5 դասի նախապատրաստական շերտ	-	մ ³	0.529	-
2	Հիմքի Ե/Բ սալ ՅՍ-15	1	մ ³	0.346	Կլոր, 830 կգ
3	Բ12.5 դասի բետոնե վաք	-	մ ³	-	Համաձայն նախագծի
4	Պատի Ե/Բ օղակ ՊՕ-15-9	1	մ ³	0.452	Կլոր, 1020 կգ
5	Պատի Ե/Բ օղակ ՊՕ-15-6	1	մ ³	0.301	Կլոր, 723 կգ
6	Ծածկի Ե/Բ սալ ԾՍ-15	1	մ ³	0.436	Կլոր, 1047 կգ
7	Թուջե մոոոգ	1	կգ	60.0	ԳՈՍՍ3634-99
8	Մետաղական էլեմենտ ՄԷ-1	1	կգ	1.72	Մեկ հանգույցում 4 հատ
9	Մետաղական էլեմենտ ՄԷ-2	1	կգ	2.1	Մեկ հանգույցում 4 հատ
10	Մետաղական էլեմենտ ՄԷ-3	1	կգ	2.76	Մեկ հանգույցում 4 հատ

ԾԱՆՈԹՈՒԹՅՈՒՆ

- Պատի օղակները և ծածկի սալերը տեղադրվում են թարմ պատրաստված ցեմենտավազային շաղախի վրա:
- Հորի բարձրությունը կարելի է կարգավորել պատի օղակի համապատասխան չափի կտրուճով կամ բետոնե վաքի բարձրացման միջոցով:

Փոփոխություն		Ամիս/ամսաթիվ		Դիտողություն		Հեղինակ		Ստուգեց					
 ԵՐԵՎԱՆ 2026թ.				Պատվիրատու - ԵՐԵՎԱՆԻ ՔԱՂԱՔԱՊԵՏԱՐԱՆ									
				Պայմանագիր N ԵՔ-ՔՄԽԱՇՔ-26/2-2									
				Երևան քաղաքի վարչական շրջաններում կոյուղագծերի վերակառուցման աշխատանքների նախագծանախաշվային փաստաթղթերի կազմման խորհրդատվական աշխատանքներ									
ՆԳԻ		Վ.Ղազարյան				Օրբելի փողոց հ.8 և 10				Աշխատանքային նախագիծ			
Նախագծեց		Ա.Միքայելյան											
Ստուգեց		Վ.Ղազարյան				D=1.5մ չափերով Ե/Բ հորի շինարարական լուծումներ				Բաժին ԶԱՅ			
												Թերթ	
										8		10	

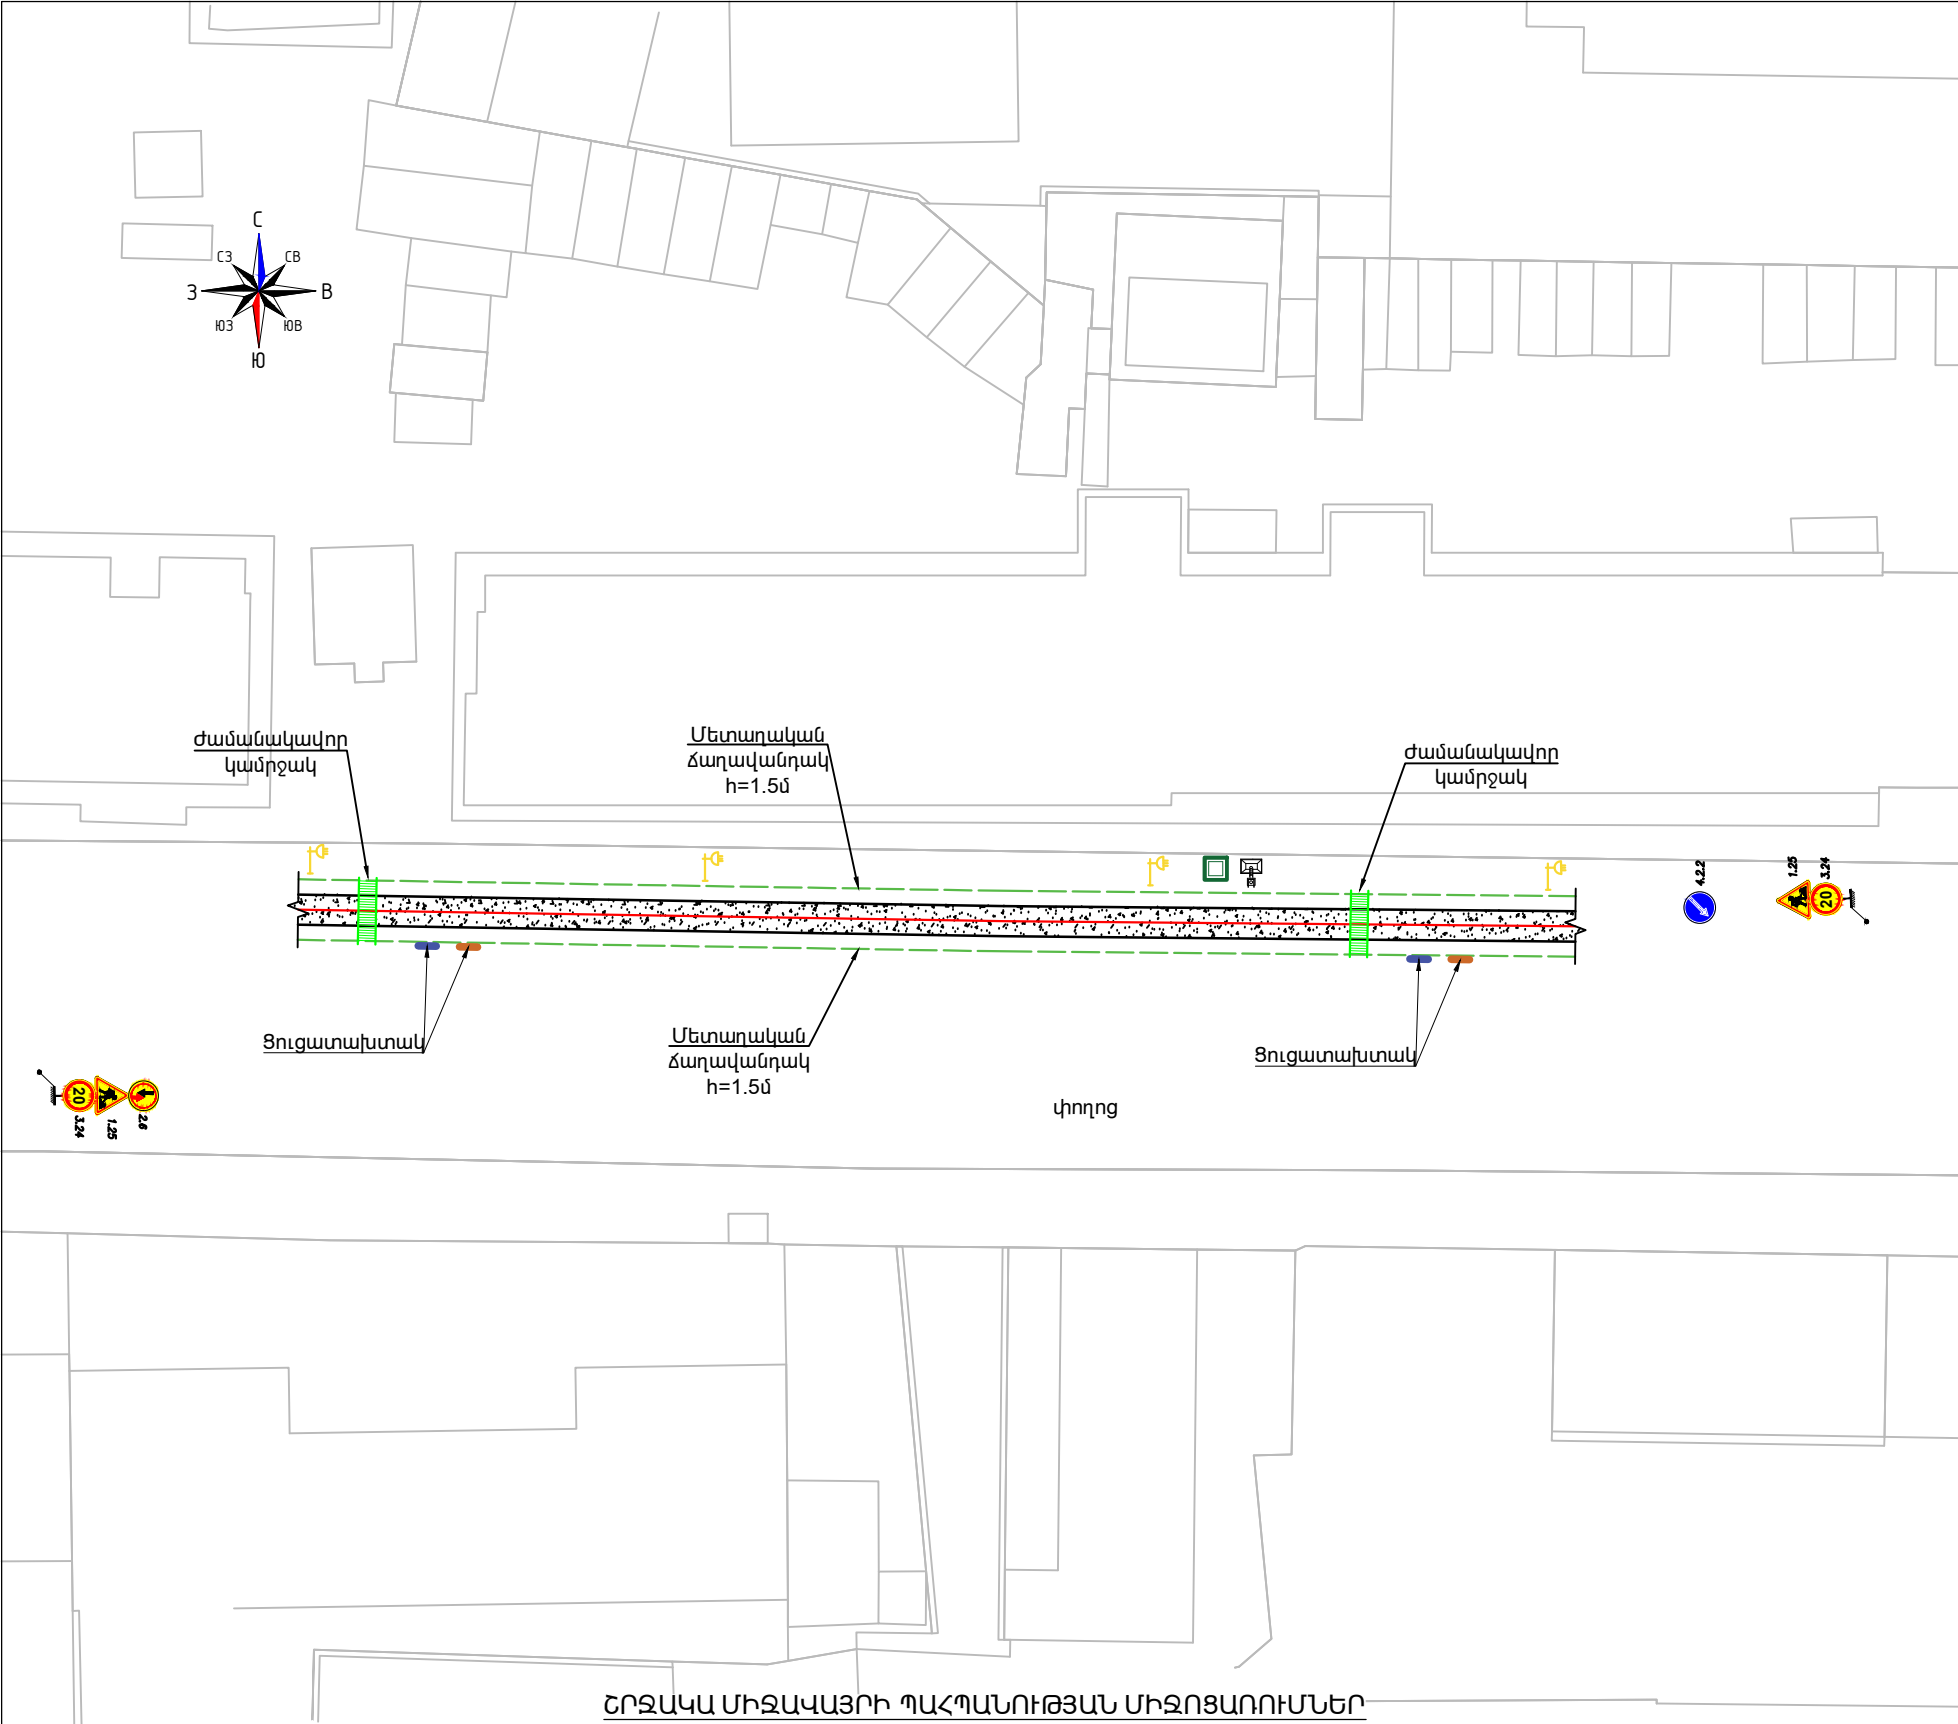

- ՊԱՅՄԱՆԱԿԱՆ ՆՇԱՆՆԵՐ
- Նախագծվող կոյուղագիծ

Գոյություն ունեցող կոյուղագիծ

Քանդվող խրամուղի

Ցուցատախտակ՝ պատվիրատուի և կապալառուի կազմակերպությունների և շինարարական աշխատանքների սկզբի և ավարտի տվյալներով

Անվտանգության տեխնիկայի կանոնների լուսաբանման համար նախատեսված ցուցատախտակ

Մետաղական ճաղավանդակ h=1.5մ

Լուսատու սարքեր՝ զիջերային և մութ ժամերին անվտանգ երթևեկության և հետիոտների տեղաշարժի համար

Ժամանակավոր կամրջակ

Ճանապարհային նշաններ

Ժամանակավոր աղբարկղ

Բիոզուգարան
- ՇԱՆՈՑՈՒԹՅՈՒՆ

Շինարարական կազմակերպել տվյալ տարածքի փաստացի իրավիճակի հնարավորություններից ելնելով:
- ՆԱԽԱՏԵՍՎՈՂ ՃԱՆԱՊԱՐՀԱՅԻՆ ՆՇԱՆՆԵՐԻ ՏԵՍՔԵՐ

ԵՎ ԲԱՑԱՏՐՈՒԹՅՈՒՆ
- 1.25

«Ճանապարհային աշխատանքներ»

4.2.1
4.2.2

«Արգելքի շրջանցումը աջից». շրջանցումը թույլատրվում է միայն սլաքով ցույց տրված կողմից.

2.6

«Հանդիպակաց երթևեկության առավելություն». արգելվում է մուտք գործել ճանապարհի նեղ հատված, եթե դա կարող է դժվարացնել հանդիպակաց երթևեկությունը: Վարորդը պետք է ճանապարհի զիջի նեղ հատվածին հանդիպակաց կողմից մոտեցող տրանսպորտային միջոցներին.

3.24

«Առավելագույն արագության սահմանափակում». արգելվում է նշանի վրա նշվածից բարձր արագությամբ (կմ/ժ) երթևեկելը.
- Նախագծային լուծումների համապատասխանության համար պատասխանատվությունը կրում է այն շինարարական կազմակերպությունը, որը իրականացնում է այդ աշխատանքները: Աշխատանքների համար տրամադրված (ժամանակավոր օգտագործման համար) հողատարածքները շինարարության ավարտից հետո պետք է պարտադիր վերականգնվեն: Բոլոր անհրաժեշտ միջոցառումները կապված արտաքին միջավայրի պահպանության հետ, պետք է իրականացվեն Կապալառուի կողմից, համապատասխան կոմպետենտ մարմինների կողմից: Այդ միջոցառումները հետևյալն են՝ ժամանակավոր օգտագործվող հանրային և մասնավոր հողատարածքների վերականգնում: Նախագծում նախատեսվում է միջոցներ, որոնք կապված են աղտոտման կանխարգելումը: Ժառանգության և բույսերի պաշտպանություն: չօգտագործվող և օգտագործվող նյութերի ձիշտ բաշխում: շինարարականների անհրաժեշտ մաքրում և սարքավորում: սանիտարական միջոցառումներ: վնասակար ազդեցությունների նվազեցում:

Շինարարական աշխատանքների ավարտից հետո անհրաժեշտ է իրականացնել տարածքի վերականգնման և բարեկարգման աշխատանքներ: Կապալառուն պետք է կազմակերպի աշխատանքները այնպես, որ կանխվի ախտոտումը շինարարական աղբից, նավթամթերքից, քիմիական նյութերից:

Կապալառուն պարտավոր է ապահովել թափոնների և շինարարական աղբի հեռացում: Կապալառուն պարտավոր է նախատեսել շինարարական փոշուց օդի աղտոտման նվազեցման միջոցառումներ:
- | Փոփոխություն | Ամիս/ամսաթիվ | Դիտողություն | Հեղինակ | Ստուգեց |
|--|------------------------------------|--------------|---|----------------------|
| <div><div></div><div>ԵՐԵՎԱՆ 2026թ.</div></div> | Պատվիրատու - ԵՐԵՎԱՆԻ ՔԱՂԱՔԱՊԵՏԱՐԱՆ | | | |
| | Պայմանագիր N ԵՔ-ԲՄՆԱԸՉԲ-26/2-2 | | | |
| ՆԳԻ | | Վ.Ղազարյան | Օրբելի փողոց հ.8 և 10 | Աշխատանքային նախագիծ |
| Նախագծեց | | Ա.Միքայելյան | | Բաժին ՋԱՑ |
| Ստուգեց | | Վ.Ղազարյան | Շին.աշխատանքների կազմակերպման տիպային սխեմա | Թերթ |
| | | | | Թերթեր |
| | | | 9 10 | |

№	ԱՇԽԱՏԱՆՔԻ ԱՆՎԱՆՈՒՄԸ	ԲՐԻԳԱԴԻ ՔԱՆԱԿԸ/ /ՕՐԵՐԸ	ԱՄԻՍՆԵՐԸ		
			I	II	III
1	Շին Հրադարձի Նախադասրասոխ	1/5			
2	ԱՍՖԱՏԲԵՏՈՆԵ ԾԱԾԿՈՒՅԹԻ ԿՏՐՈՒՄ	1/10			
3	ՀողմՅԻՆ ԱՇԽԱՏԱՆՔՆԵՐԻ ԻՐԱԿԱՆԱՑՈՒՄ	1/20			
4	ԱՎԱԶԻ ՆԱԽԱԴԱՏՐԱՍՏԱԿԱՆ ՇԵՐՏԻ ԻՐԱԿԱՆԱՑՈՒՄ	1/20			
5	ԽՈՂՈԿԱԿԱՇԱՐԻ ՄՈՆՏԱԺՈՒՄ	1/20			
6	Ե/Բ ՀԱԿԱՔՈՎԻ ԿԼՈՐ ՀՈՐԵՐԻ ՄՈՆՏԱԺՈՒՄ	1/35			
7	ՀԱՄԱԿԱՐԳԻ ՓՈՐՁԱՐԿՈՒՄ	1/5			
8	ԱՎԱԶՈՎ ԵՏԼԻՑՔԻ ԻՐԱԿԱՆԱՑՈՒՄ,ՏՈՓԱՆՈՒՄ	1/15			
9	ԱՍՖԱՏԲԵՏՈՆԵ ԾԱԾԿՈՒՅԹԻ ԻՐԱԿԱՆԱՑՈՒՄ	1/20			
10	ՈՒՂԵԳՇԻ ԵՎ ԿԻՑ ՏԵՂԱՄԱՍԵՐԻ ՄԱՔՐՈՒՄ,ԲԱՐԵԿԱՐԳՈՒՄ	1/5			

№	ԱՇԽԱՏԱՆՔԻ ԱՆՎԱՆՈՒՄԸ	ՄԵՔԵՆԱ ՄԵԽԱՆԻԶՄՆԵՐԻ ԵՎ ՍԱՐՔ. ՔԱՆԱԿԸ՝ՄԵՎ ԲՐԻԳԱԴԻ ՀԱՄԱՐ	ՄԵՔԵՆԱ ՄԵԽԱՆԻԶՄՆԵՐԻ ԵՎ ՍԱՐՔ. ՔԱՆԱԿԸ՝ՄԵՎ ԲՐԻԳԱԴԻ ՀԱՄԱՐ	ՇԻՆՀՐԱՊԱՐԱԿՈՒՄ ՊԱՀԱՆՋՎՈՂ ԱՆՁՆԱԿԱԶՄԻ ՏԵՍԱԿԸ՝ՄԵՎ ԲՐԻԳԱԴԻ ՀԱՄԱՐ	ՇԻՆՀՐԱՊԱՐԱԿՈՒՄ ՊԱՀԱՆՋՎՈՂ ԱՆՁՆԱԿԱԶՄԻ ՏԵՍԱԿԸ՝ՄԵՎ ԲՐԻԳԱԴԻ ՀԱՄԱՐ
1	Շին Հրադարձի Նախադասարանություն	ՆՇԱՀԱՐՄԱՆ,ՏԵՂԱԿԱՊՄԱՆ ԵՎ ԶԱՓԱԳՐԱԿԱՆ ԳՈՐԾԻՔՆԵՐ	1	Ինժեներ-Շինարար	1
2	ԱՍՖԱՏԲԵՏՈՆԵ ՇԱՇԿՈՒՅԹԻ ԿՏՐՈՒՄ	ՍՂՈՑ	1	ԲԱՆՎՈՐ	1
3	ՀՈՂԱՅԻՆ ԱՇԽԱՏԱՆՔՆԵՐԻ ԻՐԱԿԱՆԱՑՈՒՄ	ԷՔՍԿԱԿԱՏՈՐ ՀԱԿԱՂԱՐՁ ԵՎ ՈՒԴԻՂ ՇԵՐԵՓՈՎ	1	ԲԱՆՎՈՐ	3
4	ԱՎԱԶԻ ՆԱԽԱԴԱՏՐԱՍՏԱԿԱՆ ՇԵՐՏԻ ԻՐԱԿԱՆԱՑՈՒՄ	ԷՔՍԿԱԿԱՏՈՐ ՀԱԿԱՂԱՐՁ ԵՎ ՈՒԴԻՂ ՇԵՐԵՓՈՎ,ԲԵՈՆԱՏԱՐ ՄԵՔԵՆԱ	1	ԲԱՆՎՈՐ	3
5	ԽՈՐՀԱԿԱԿԱՇԱՐԻ ՄՈՆԻՏԻՆԳ	ԱԿՏՈԿՈՒՆԿ	1	ԽՈՐՀԱԿԱԿԱՇԱՐ ՄՈՆԻՏԻՆԳ ՄԱՍՆԱԳԵՏ	2
6	Ե/Բ ՀԱՎԱՔՈՎԻ ԿԱՐ ՀՈՐԵՐԻ ՄՈՆԻՏԻՆԳ	ԱԿՏՈԿՈՒՆԿ	1	ԲԵՏՈՆԱԳՈՐԾ	2
7	ՀԱՄԱԿԱՐԳԻ ՓՈՐՁԱՐԿՈՒՄ	ԶՐԱՏԱՐ ՄԵՔԵՆԱ	1	ԽՈՐՀԱԿԱԿԱՇԱՐ ՄՈՆԻՏԻՆԳ ՄԱՍՆԱԳԵՏ	1
8	ԱՎԱԶՈՎ ԵՏԻՑՔԻ ԻՐԱԿԱՆԱՑՈՒՄ,ՏՈՓԱՆՈՒՄ	ԷՔՍԿԱԿԱՏՈՐ ՀԱԿԱՂԱՐՁ ԵՎ ՈՒԴԻՂ ՇԵՐԵՓՈՎ,ԲԱՆՎՈՐ	1	ԲԱՆՎՈՐ	3
9	ԱՍՖԱՏԲԵՏՈՆԵ ՇԱՇԿՈՒՅԹԻ ԻՐԱԿԱՆԱՑՈՒՄ	ԳԼԴՈՆ	1	ԳԼԴՈՆԱԿԱՐ,ԲԱՆՎՈՐ	3
10	ՈՒԴԵԳՇԻ ԵՎ ԿԻՑ ՏԵՂԱՄԱՍԵՐԻ ՄԱՔՐՈՒՄ,ԲԱՐԵԿԱՐԳՈՒՄ	ԶՐԱՏԱՆ ՄԵՔԵՆԱ ԵՎ ԶԵՐՔԻ ՄԱՔՐՄԱՆ ԳՈՐԾԻՔՆԵՐ	1	ԲԱՆՎՈՐ	3

Փոփոխություն		Ամիս/ամսաթիվ	Դիտողություն	Հեղինակ	Ստուգեց
 ԵՐԵՎԱՆ 2026թ.			Պատվիրատու - ԵՐԵՎԱՆԻ ՔԱՂԱՔԱՊԵՏԱՐԱՆ Պայմանագիր N ԵՔ-ԲՄԽԱՇՁԲ-26/2-2		
			Երևան քաղաքի վարչական շրջաններում կոյուղագծերի վերակառուցման աշխատանքների նախագծանախահաշվային փաստաթղթերի կազմման խորհրդատվական աշխատանքներ		
ՆԳԻ	Վ.Ղազարյան		Օրբելի փողոց հ.հ.8 և 10		Աշխատանքային նախագիծ
Նախագծեց	Ա.Միքայելյան				
Ստուգեց	Վ.Ղազարյան		Շին.աշխատանքների կատարման ժամանակացույց		Բաժին ԶԱՑ
					Թերթ
					10
					10