

ԱՇԽԱՏԱՆՔԱՅԻՆ ԳԾԱԳՐԵՐԻ ԱՆՎԱՆԱՑԱՆԿ


Թերթ N	Թերթի անվանումը
1	Աշխատանքային գծագրերի անվանացանկ
2	Տեղադիրքային հատակագիծ Մ 1:2000
3	Տեղակայման հատակագիծ Մ 1:500
4	Հրշեջ հիդրանտ հորի տեխնոլոգիական հատակագիծ և կտրվածք Մ 1:25
5	Ե/բ հավաքովի կլոր հորի շինարարական լուծումներ D=1.5մ, H=1.8մ


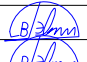
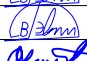
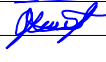
ՎԿԱՅԱԿՈՉՎՈՂ ՓԱՍՏԱԹՂԹԵՐԻ ԱՆՎԱՆԱՑԱՆԿ


Նշանակումը	Անվանումը
ՀՀՇՆ 40-01.02-	«ԶՐԱՄԱՏԱԿԱՐԱՐՈՒՄ. ԱՐՏԱՔԻՆ ՑԱՆՑԵՐ ԵՎ ԿԱՌՈՒՑՎԱԾՔՆԵՐ»





ՊԱՅՄԱՆԱԿԱՆ ՆՇԱՆՆԵՐ

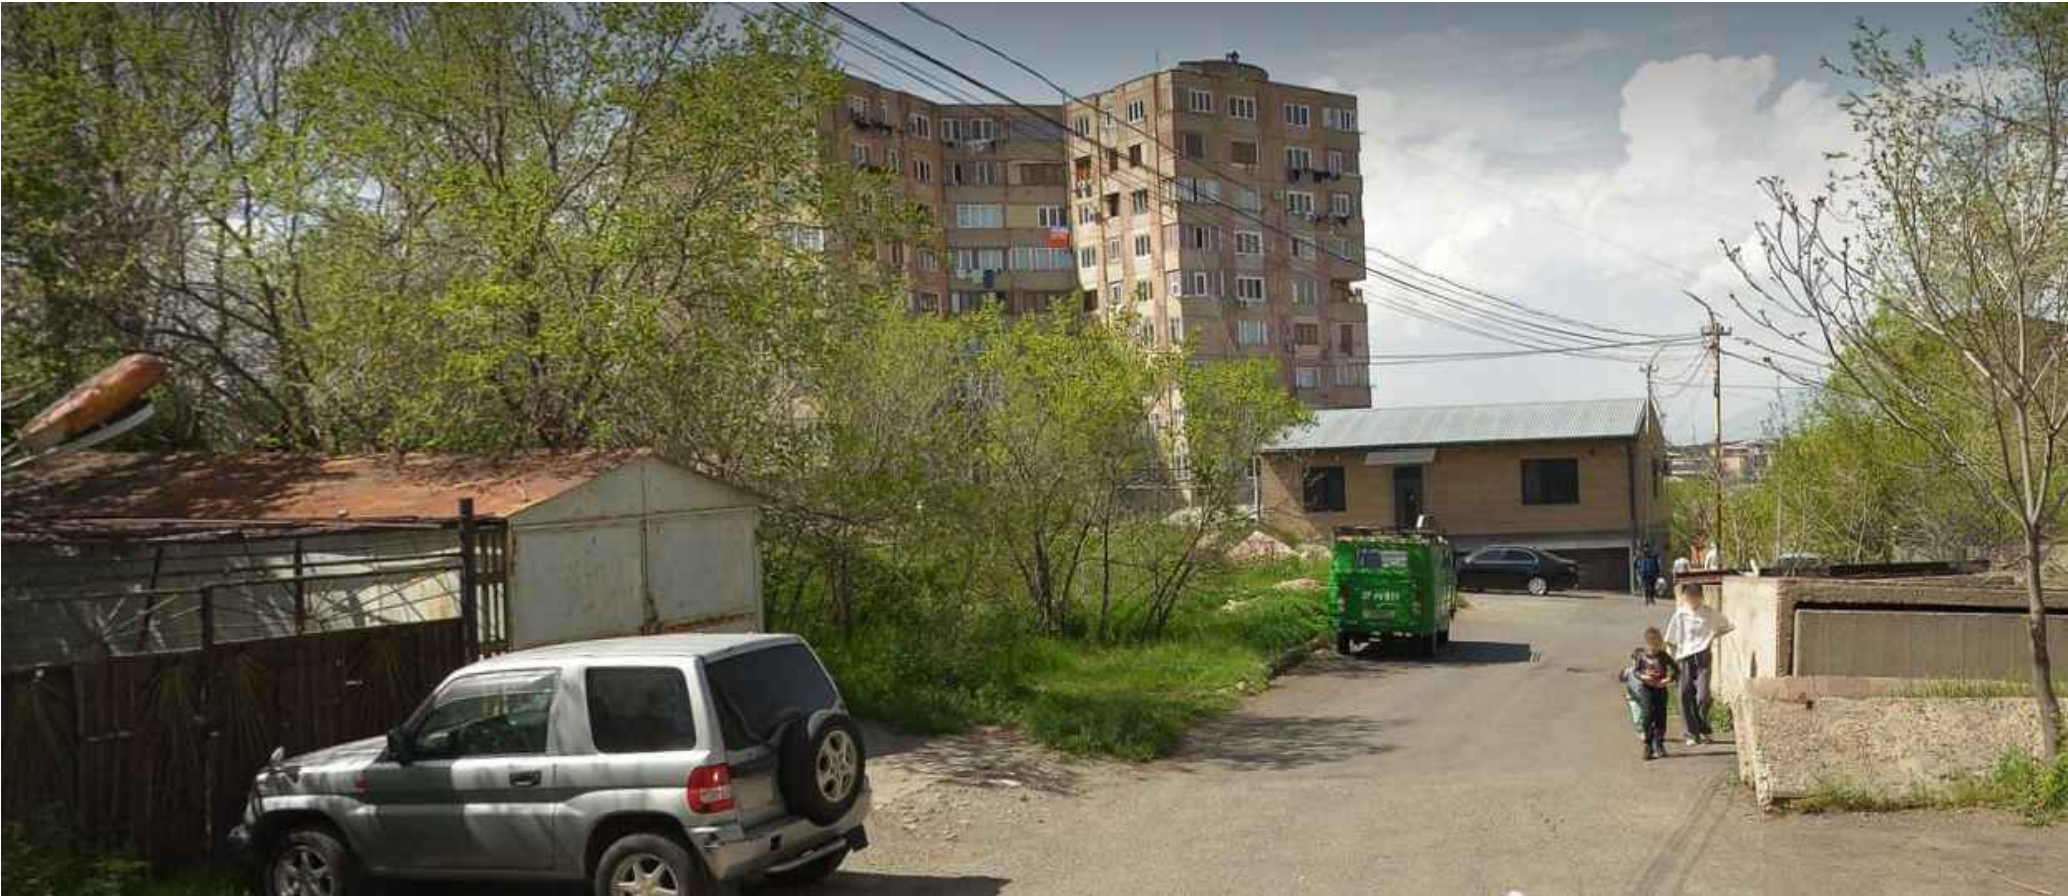
- Գոյություն ունեցող ջրագիծ
- Նախագծվող ջրագիծ



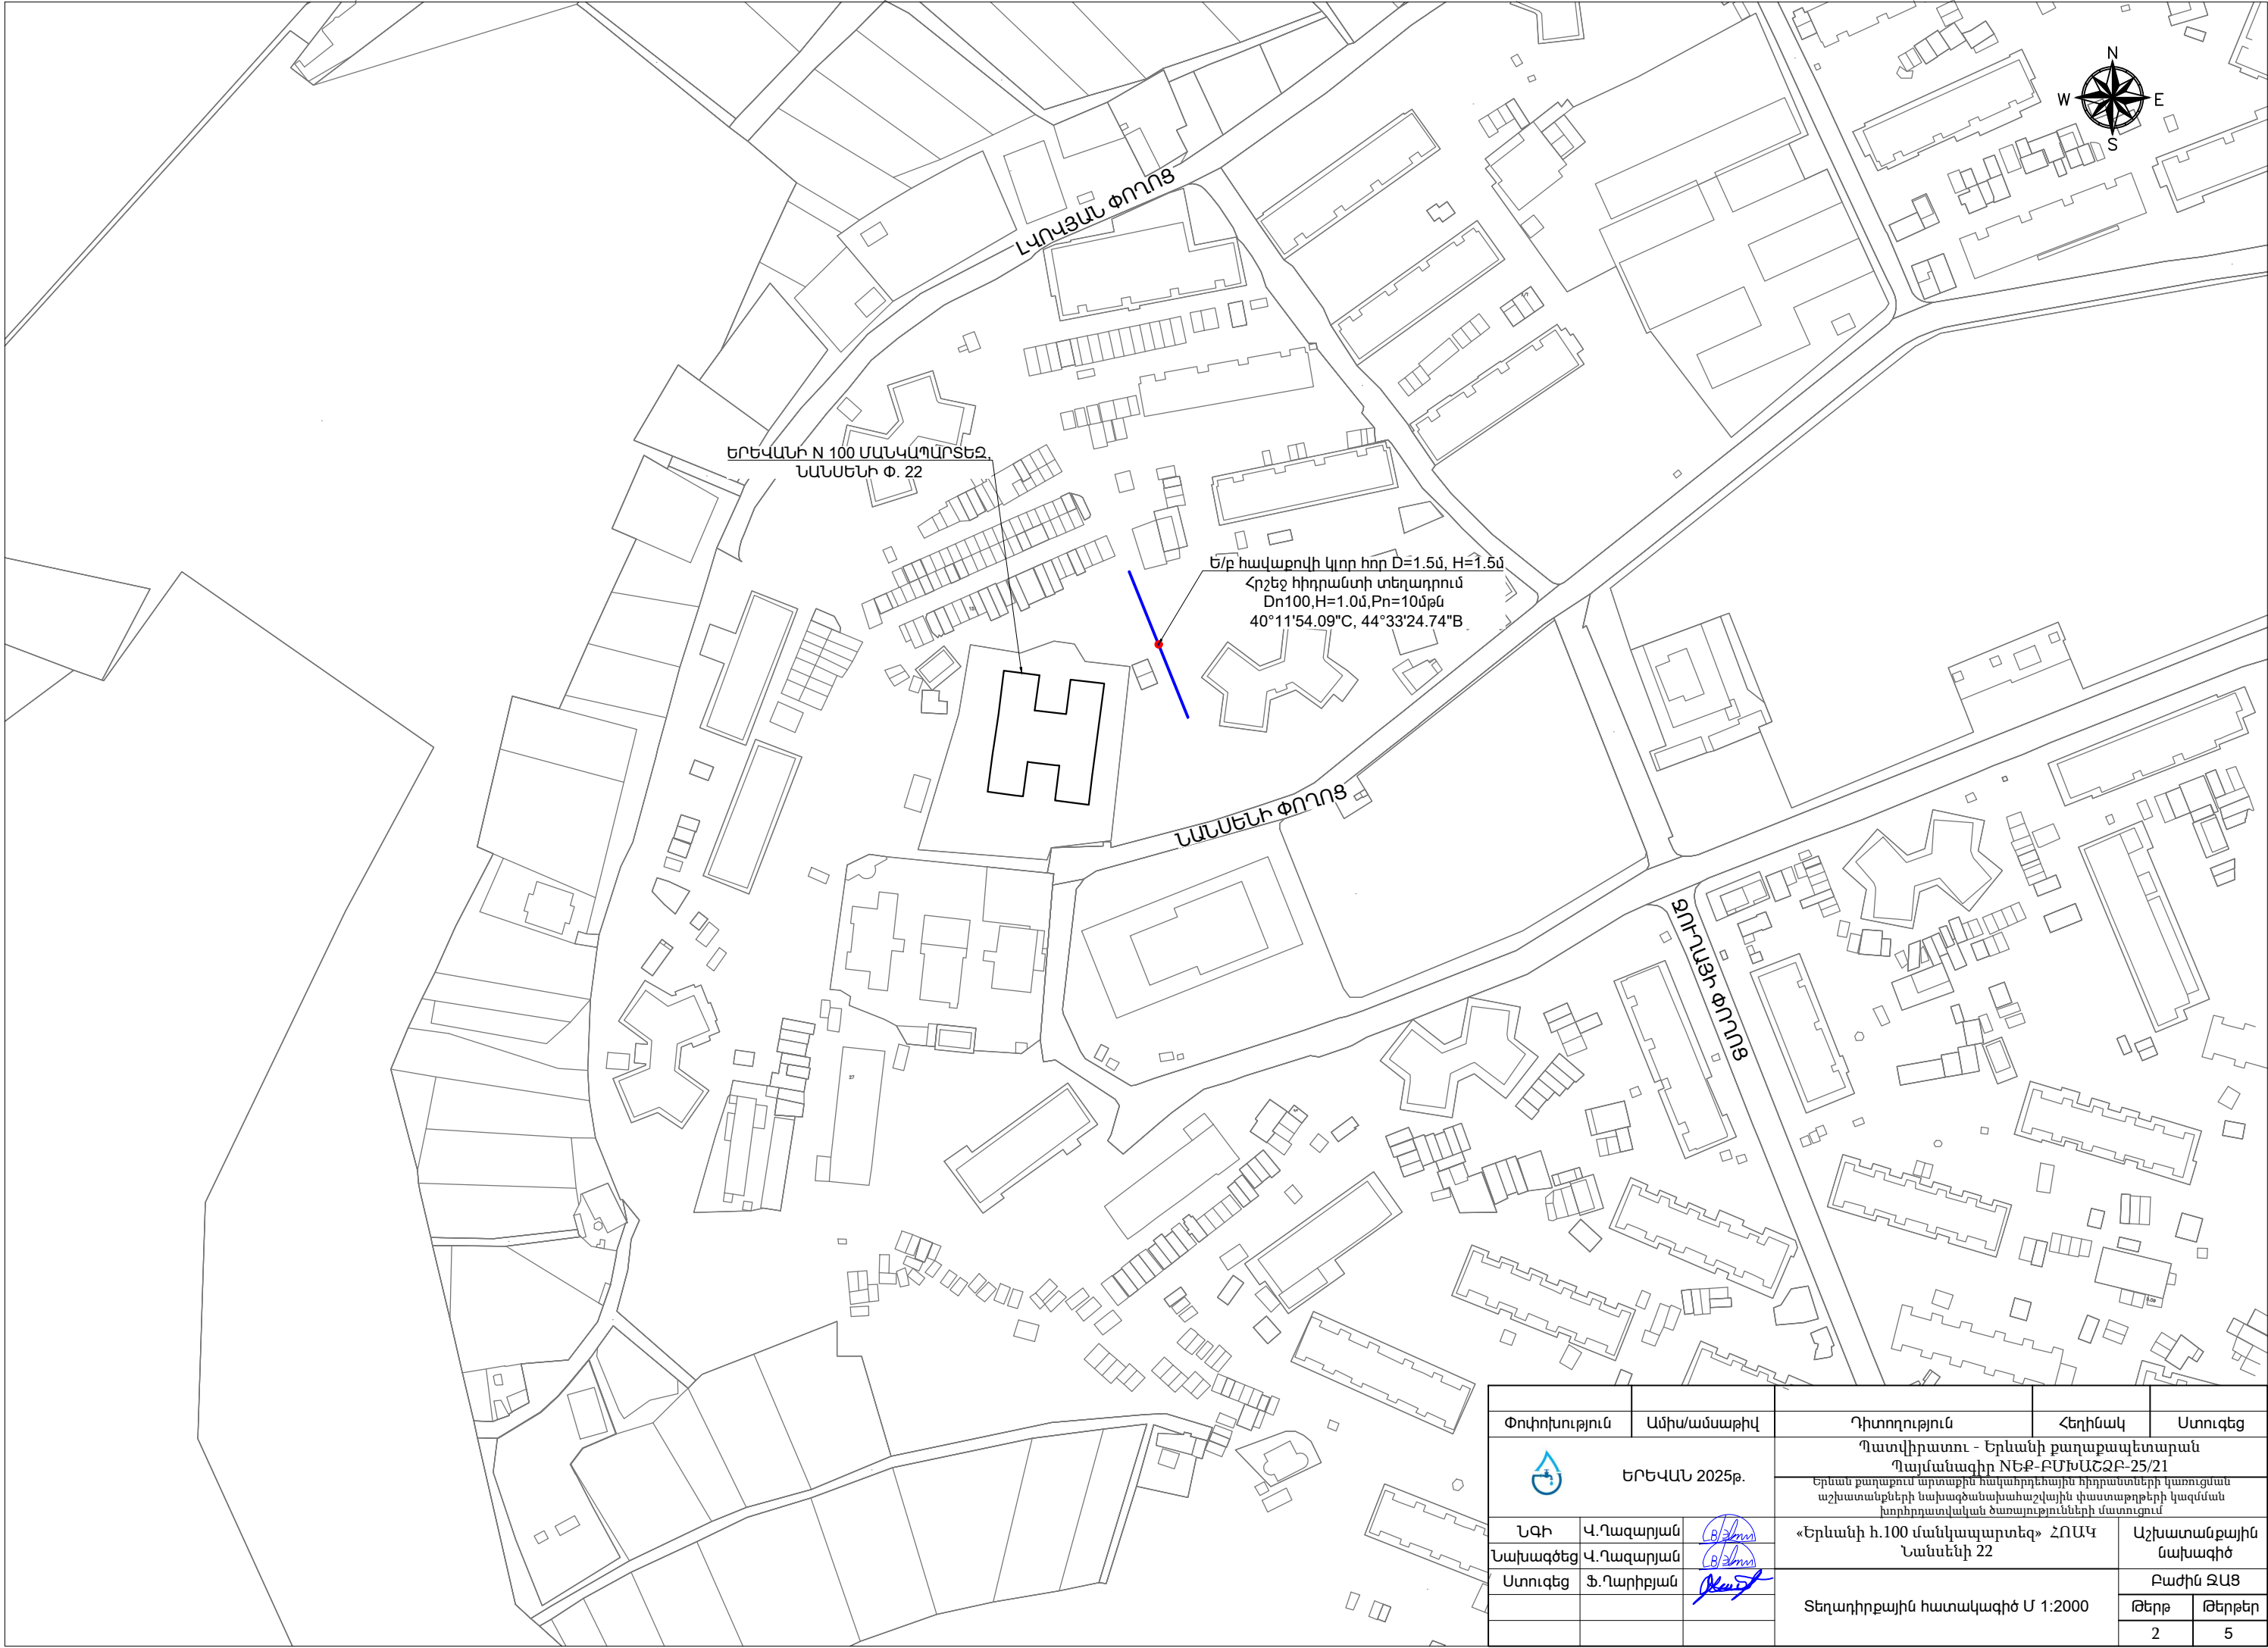

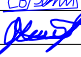 

Փոփոխություն		Ամիս/ամսաթիվ	Դիտողություն		Հեղինակ	Ստուգեց
<div></div> <div>ԵՐԵՎԱՆ 2025թ.</div>			Պատվիրատու - Երևանի քաղաքապետարան Պայմանագիր NԵՔ-ԲՄԽԱՇՁԲ-25/21			
			Երևան քաղաքում արտաքին հակահրդեհային հիդրանտների կառուցման աշխատանքների նախագծանախահաշվային փաստաթղթերի կազմման խորհրդատվական ծառայությունների մատուցում			
ՆԳԻ	Վ.Ղազարյան		«Երևանի հ.100 մանկապարտեզ» ՀՈԱԿ Նանսենի 22			Աշխատանքային նախագիծ
Նախագծեց	Վ.Ղազարյան					Բաժին ԶԱՑ
Ստուգեց	Ֆ.Ղարիբյան		Ընդհանուր տվյալներ			Թերթ
						Թերթեր
						1

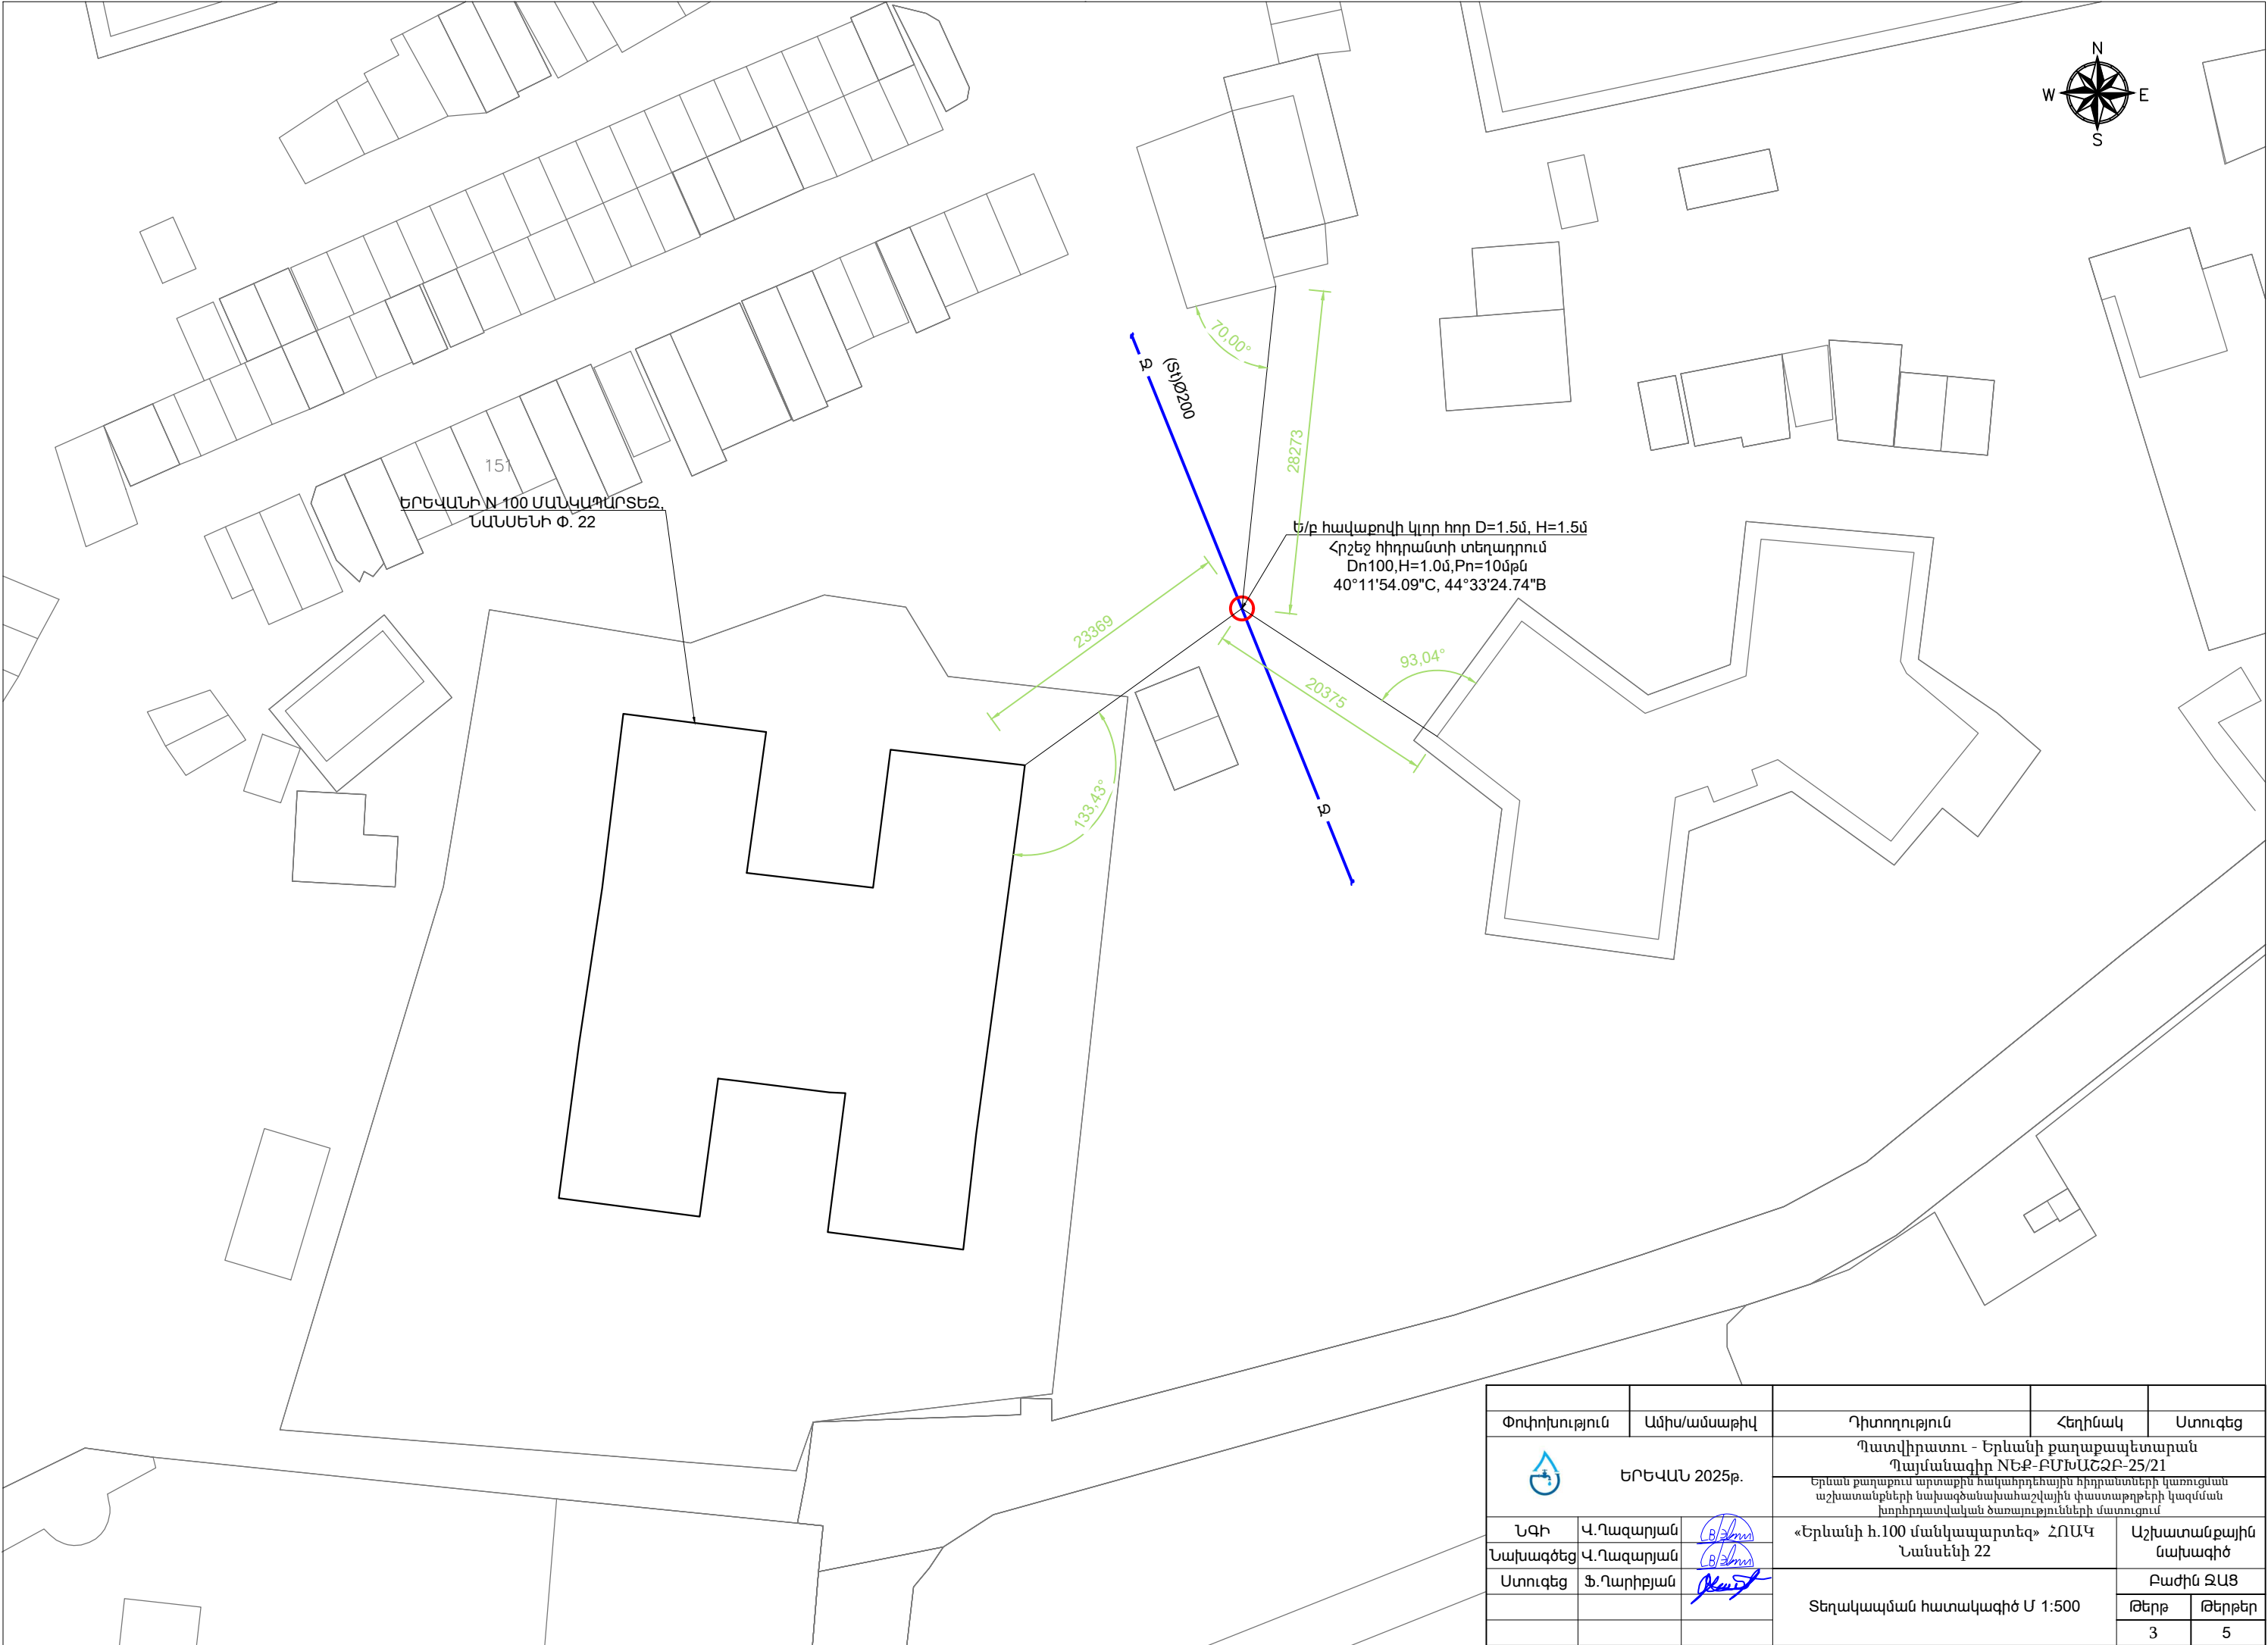


 


Փոփոխություն		Ամիս/ամսաթիվ	Դիտողություն	Հեղինակ	Ստուգեց
		ԵՐԵՎԱՆ 2025թ.		Պատվիրատու - Երևանի քաղաքապետարան Պայմանագիր NԵՔ-ԲՄԽԱՇԶԲ-25/21 Երևան քաղաքում արտաքին հակահրդեհային էփդրանտների կառուցման աշխատանքների նախագծանախահաշվային փաստաթղթերի կազմման խորհրդատվական ծառայությունների մատուցում	
				«Երևանի հ.100 մանկապարտեզ» ՀՈԱԿ Նանսենի 22	
ՆԳԻ	Վ.Ղազարյան		Տեղադիրքային հատակագիծ Մ 1:2000		Աշխատանքային նախագիծ
Նախագծեց	Վ.Ղազարյան				Բաժին ԶԱՑ
Ստուգեց	Ֆ.Ղարիբյան				Թերթ
					Թերթեր
					2
					5








Փոփոխություն		Ամիս/ամսաթիվ	Դիտողություն	Հեղինակ	Ստուգեց
		ԵՐԵՎԱՆ 2025թ.		Պատվիրատու - Երևանի քաղաքապետարան Պայմանագիր NԵՔ-ԲՄԽԱՇՁԲ-25/21	
				Երևան քաղաքում արտաքին հավաքիչի հիդրանտների կառուցման աշխատանքների նախագծանախահաշվային փաստաթղթերի կազմման խորհրդատվական ծառայությունների մատուցում	
ՆԳԻ	Վ.Ղազարյան		«Երևանի հ.100 մանկապարտեզ» ՀՈԱԿ Նանսենի 22		Աշխատանքային նախագիծ
Նախագծեց	Վ.Ղազարյան				Բաժին ՋԱՑ
Ստուգեց	Ֆ.Ղարիբյան		Տեղակապման հատակագիծ Մ 1:500		Թերթ
					Թերթեր
					3 5

[illegible]




N ը/կ	Անվանումը	Չափման միավոր	Քանակը
1	Պողպատե խողովակ Dn108x3.5մմ	մ	2.0
2	Պողպատե կցաշուրթ Dn100, Pn=16մթն	հատ	1
3	Սեպակոր փական Dn100, Pn=16մթն	հատ	1
4	Քլշեջ հիդրաստ Dn100, H=1.0մ, Pn=16մթն	հատ	1
5	Կցաշուրթով արմունկ տակդիր Dn100	հատ	1
6	D=1.5մ, h=1.8մ հավաքովի ե/ք հոր	հատ	1

Փոփոխություն	Ամիս/ամսաթիվ	Դիտողություն		Հեղինակ	Ստուգեց
	ԵՐԵՎԱՆ 2025թ.	Պատվիրատու - Երևանի քաղաքապետարան Պայմանագիր NԵՔ-ԲՄՄԱՀԶԲ-25/21 Երևան քաղաքում արտադրիմ հավաքողական հիդրանտների կառուցման աշխատանքների նախագծանախահաշվային փաստաթղթերի կազմման խորհրդատվական ծառայությունների մատուցում			
		«Երևանի հ.100 մանկապարտեզ» ՀՈԱԳ Նանսենի 22		Աշխատանքային նախագիծ	
ՆԳԻ	Վ.Ղազարյան				
Նախագծեց	Վ.Ղազարյան				
Ստուգեց	Ֆ.Ղարիբյան		Հրշեջ հիդրանտ հորի տեխնոլոգիական հատակագիծ և կտրվածք Մ 1:25		
		Բաժին ՋԱՍ			
		Թերթ Թերթեր			
		4 5			

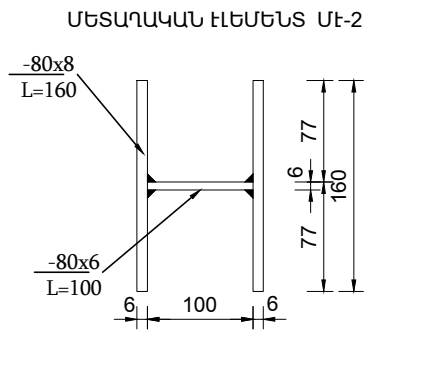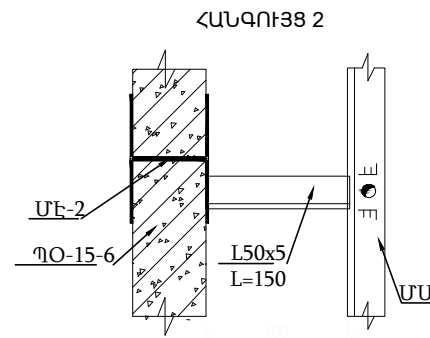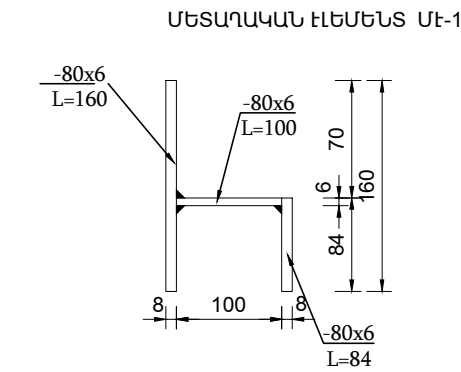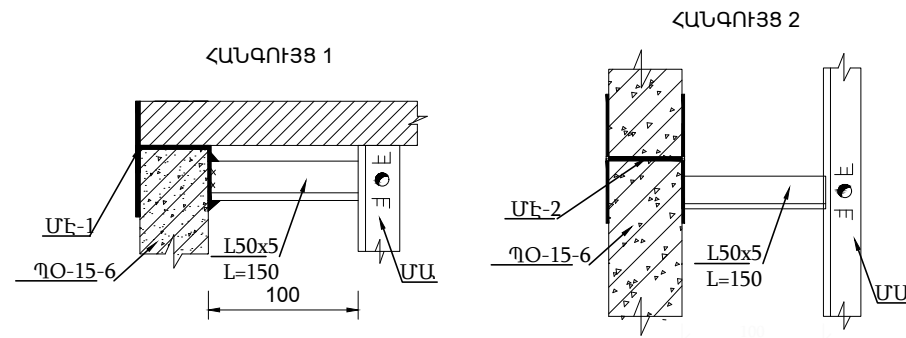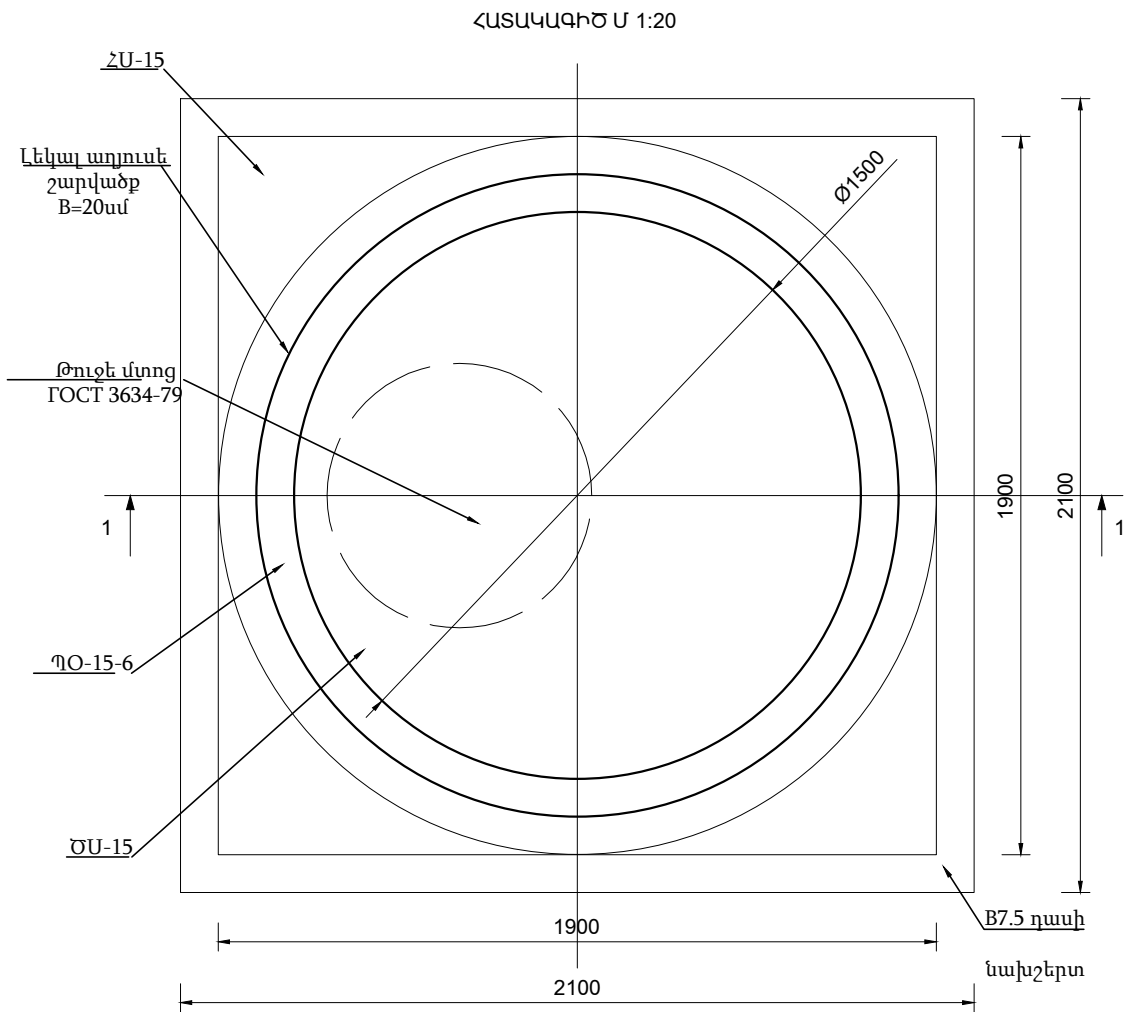





ՀԱԿԱՔՈՎԻ Ե/Ք ՀՈՐԻ ՆՅՈՒԹԱԾԱՆՍԻ ՄԱՍՆԱԳԻՐ

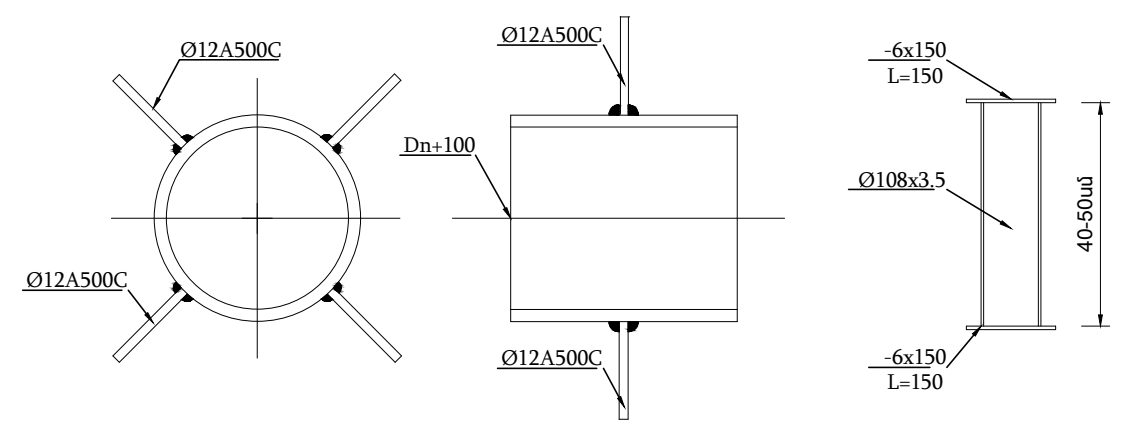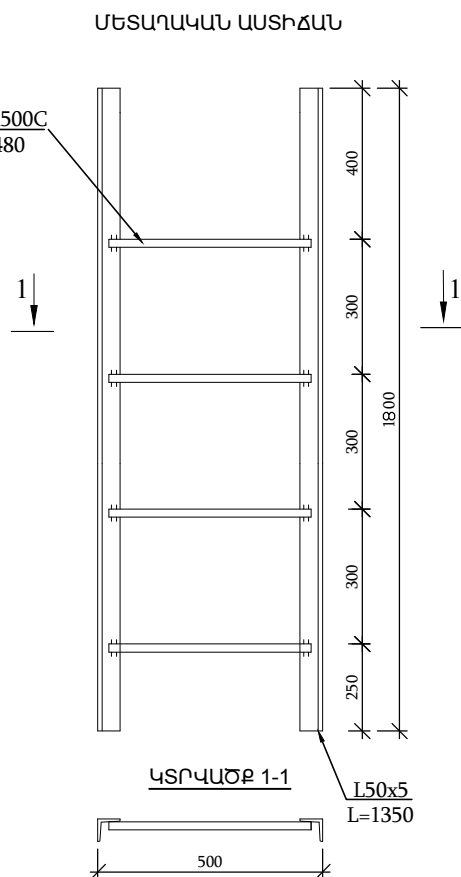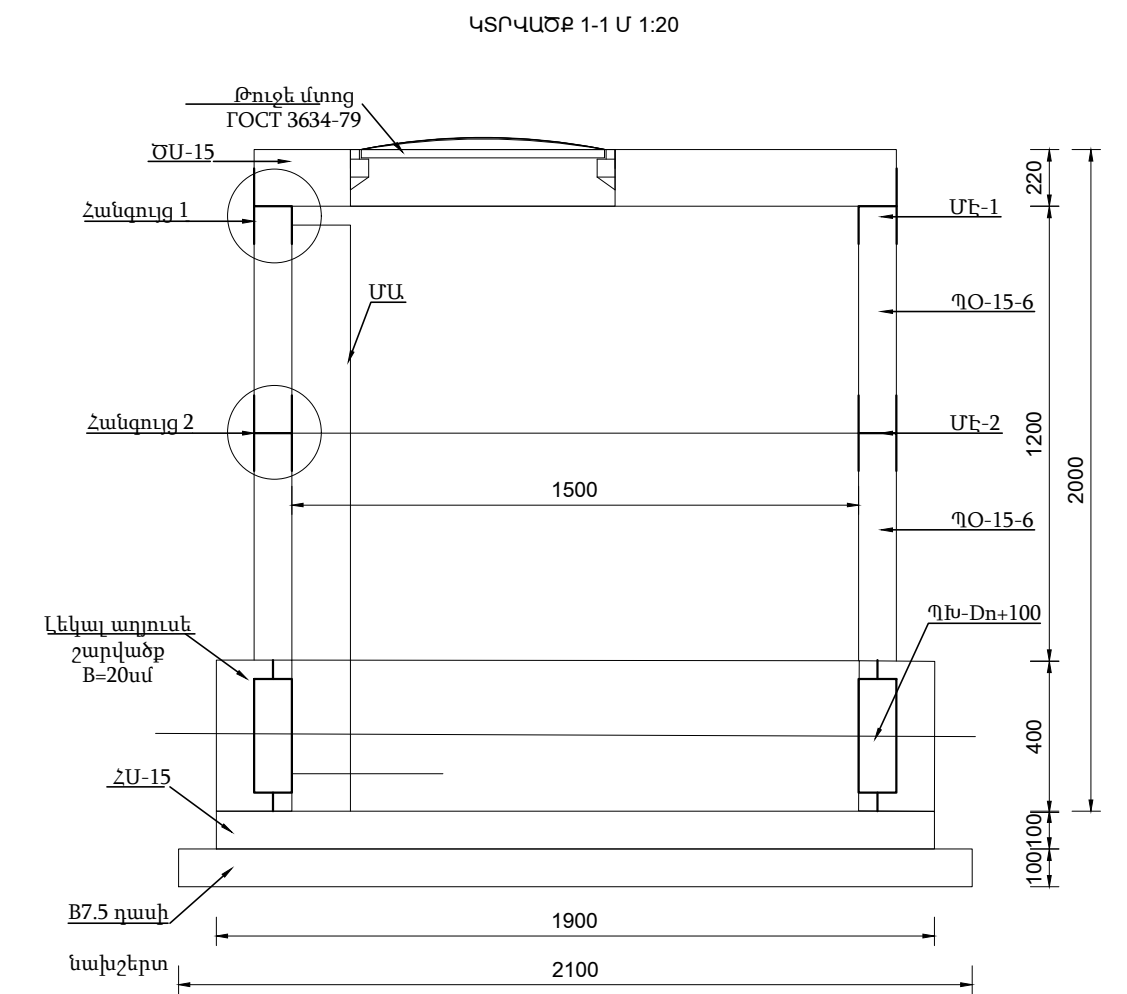Nº	ՆՅՈՒԹԻ ՏԵՍԱԿԸ	Չ/Մ	ՔԱՆԱԿԸ	ԾԱՆՈԹՈՒԹՅՈՒՆ
1	B7.5 դասի նախապատրաստական շերտ	մ³	0.44	h=10սմ
2	Հիմքի սալ ՀՄ-15	հատ	1	h=10սմ
3	Լեկալ աղյուսե շարվածք	մ³	0.53	h=40սմ
4	Պատի օղակ ՊՕ-15-6	հատ	2	h=60սմ
5	Ծածկի սալ ԾՄ-15	հատ	1	h=15սմ
6	Թուջե մտոց	հատ	1	ГОСТ 3634-79
7	Մետաղական աստիճան	հատ	1	h=155սմ
8	Մետաղական էլեմենտ ՄԷ-1	հատ	3	4.8կգ
9	Մետաղական էլեմենտ ՄԷ-2	հատ	3	3.9կգ
10	Պատյան խողովակ-ըստ տեխնոլոգիական գծագրերի			
11	Փականի տակդիր-ըստ տեխնոլոգիական գծագրերի			



- ԾԱՆՈԹՈՒԹՅՈՒՆ
- Պատի օղակները և ծածկի սալերը տեղադրվում են թարմ պատրաստված ցեմենտավազային շաղախի վրա:
 - Հորի բարձրությունը կարելի է կարգավորել պատի օղակի համապատասխան չափի կտրումով կամ հատակի սալի վրա մանրահատիկ M150 մակնիշի միաձույլ բետոնե պատի իրականացումով:

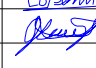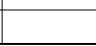Փոփոխություն		Ամիս/ամսաթիվ	Դիտողություն		Հեղինակ	Ստուգեց
<div></div> <div>ԵՐԵՎԱՆ 2025թ.</div>			Պատվիրատու - Երևանի քաղաքապետարան Պայմանագիր NԵՔ-ԲՄԽԱՇՁԲ-25/21 Երևան քաղաքում նրտաքին հակահրդեհային հիդրանտների կառուցման աշխատանքների նախագծանախահաշվային փաստաթղթերի կազմման խորհրդատվական ծառայությունների մատուցում			
			Տիպարային գծագիր		Աշխատանքային նախագիծ	
ՆԳԻ	Վ.Ղազարյան		Ե/ք հավաքովի կլոր հորի շինարարական լուծումներ D=1.5մ, H=1.8մ		Բաժին ԶԱՅ	
Նախագծեց	Վ.Ղազարյան				Թերթ	Թերթեր
Ստուգեց	Ֆ.Ղարիբյան				4	5

« 28 » 02 2025թ.

N 107 6678

Երևանի քաղաքապետարանի
գորահավաքային հարցերի և քաղաքացիական
պաշտպանության վարչության պետ

Սերյոժա Խալաթյանին
ՀՀ, 0015, ք. Երևան, Արգիշտի 1

Առարկա՝ հրշեջ հիդրանտների կառուցման ցանկ

Հարգելի պարոն Խալաթյան,

Ի պատասխան Ձեր թիվ № 64/21223-25 գրության, կապված թվով 14 մանկապարտեզների
համար հրշեջ հիդրանտների տեղադրման հետ, ներկայացնում ենք անհրաժեշտ
ելակետային տվյալները:

Առդիր՝ 14 թերթ

Հարգանքով՝



Գլխավոր տնօրեն
Մ. Շահինյան

Պատասխանատու՝

Գործառնական տնօրեն,


Գլխավոր տնօրենի տեղակալ

Վ. Բատոյան



Կատարող՝

USF պետ Գ. Վարդանյան

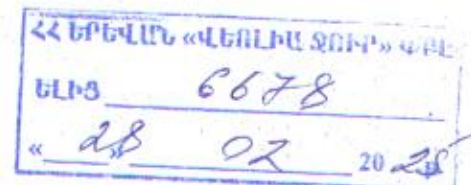

Ք. Երևան, Նոր-Նորք, Նանսենի փողոց 22, « Երևանի հ. 100 մանկապարտեզ » ՀՈԱԿ

/Տարածքի հասցե/

Երևանի քաղաքապետարան

/Ամս, տեղամաս/



Գ. Բոգոմոլով